


Projekt jest chroniony Prawem Autorskim (Dz. U. 94,24,83). Wszystkie informacje zawarte w tym projekcie (rysunki i opis) stanowią własność intelektualną firmy "eMwu KAROLAK" i nie wolno ich użyć ponownie i reprodukcować bez zgody wyżej wymienionej firmy.

| | | | |
|---|-----|--|------------|
|  | 003 | | |
| | 002 | | |
| | 001 | Projekt wykonawczy | 30.09.2013 |
| Nr wydania: | | Temat: | Data: |
| Pracownia projektowa: | | eMwu KAROLAK | |
| | | 63-400 Ostrów Wlkp, ul. J. III Sobieskiego 9 | |

| | |
|-------------|--|
| Klient: | GMINA GRUDZIĄDZ |
| | 86-300 Grudziądz, ul. Wybickiego 38 |
| Projekt: | Przebudowa nawierzchni drogi gminnej nr 40147C Biały Bór - Mały Rudnik |
| Faza/Temat: | UZBROJENIE TERENU |


| | | |
|------------------------------|------------------|---------|
| IMIĘ I NAZWISKO PROJEKTANTA: | UPRAWNIENIA: | PODPIS: |
| mgr inż. Dariusz Pióciennik | | |
| inż. Daniel Pluta | | |
| tech. Piotr Wawrzycki | | |
| Główny projektant: | | |
| mgr inż. Mirosław Karolak | WKP/0100/POOD/09 | |
| Sprawdzający | | |

| | | |
|---|---------------|-------------------|
| Sporządzono w oparciu o: ALLPLAN FT v. 2006 | | |
| Branża: | DROGOWA | Nr projektu: 358 |
| Data: | Wrzesień 2013 | Nr rysunku: 023-D |
| Skala: | 1:500 | |

LEGENDA

- istn. sieć energetyczna
- istn. sieć teletechniczna
- istn. gazociąg
- istn. wodociąg
- - - - - proj. kanalizacja deszczowa
- - - - - proj. linia kablowa oświetlenia
- projektowana latarnia
- os. drogi
- krawężnik betonowy
- krawężnik jezdni
- obrzeże / opornik
- krawężnik pobocza
- projektowane rury osłonowe
- granice działek (przed podziałami)

UKŁAD RYSUNKÓW

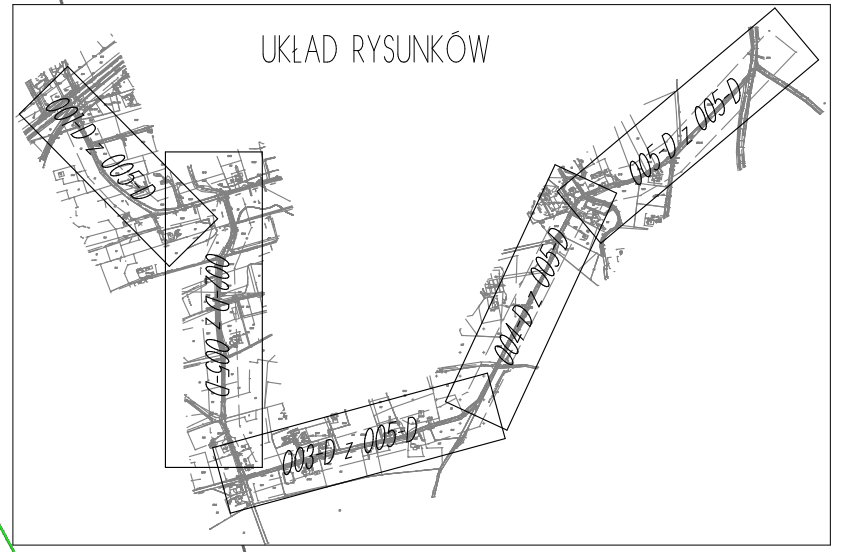

w/s = 297,0 / 1050,0 [0,3m2]