
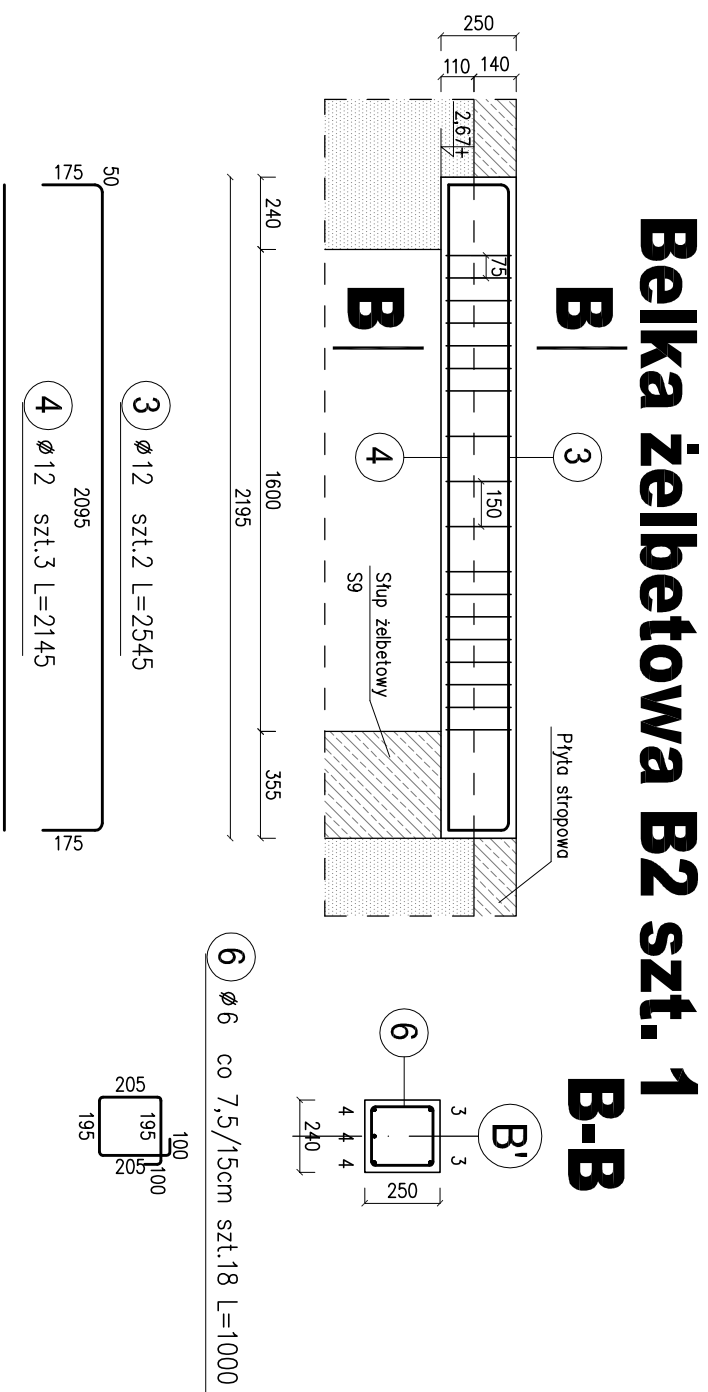


ZBROJENIE PODCIĄGÓW MONOLITYCZNYCH skala 1:25

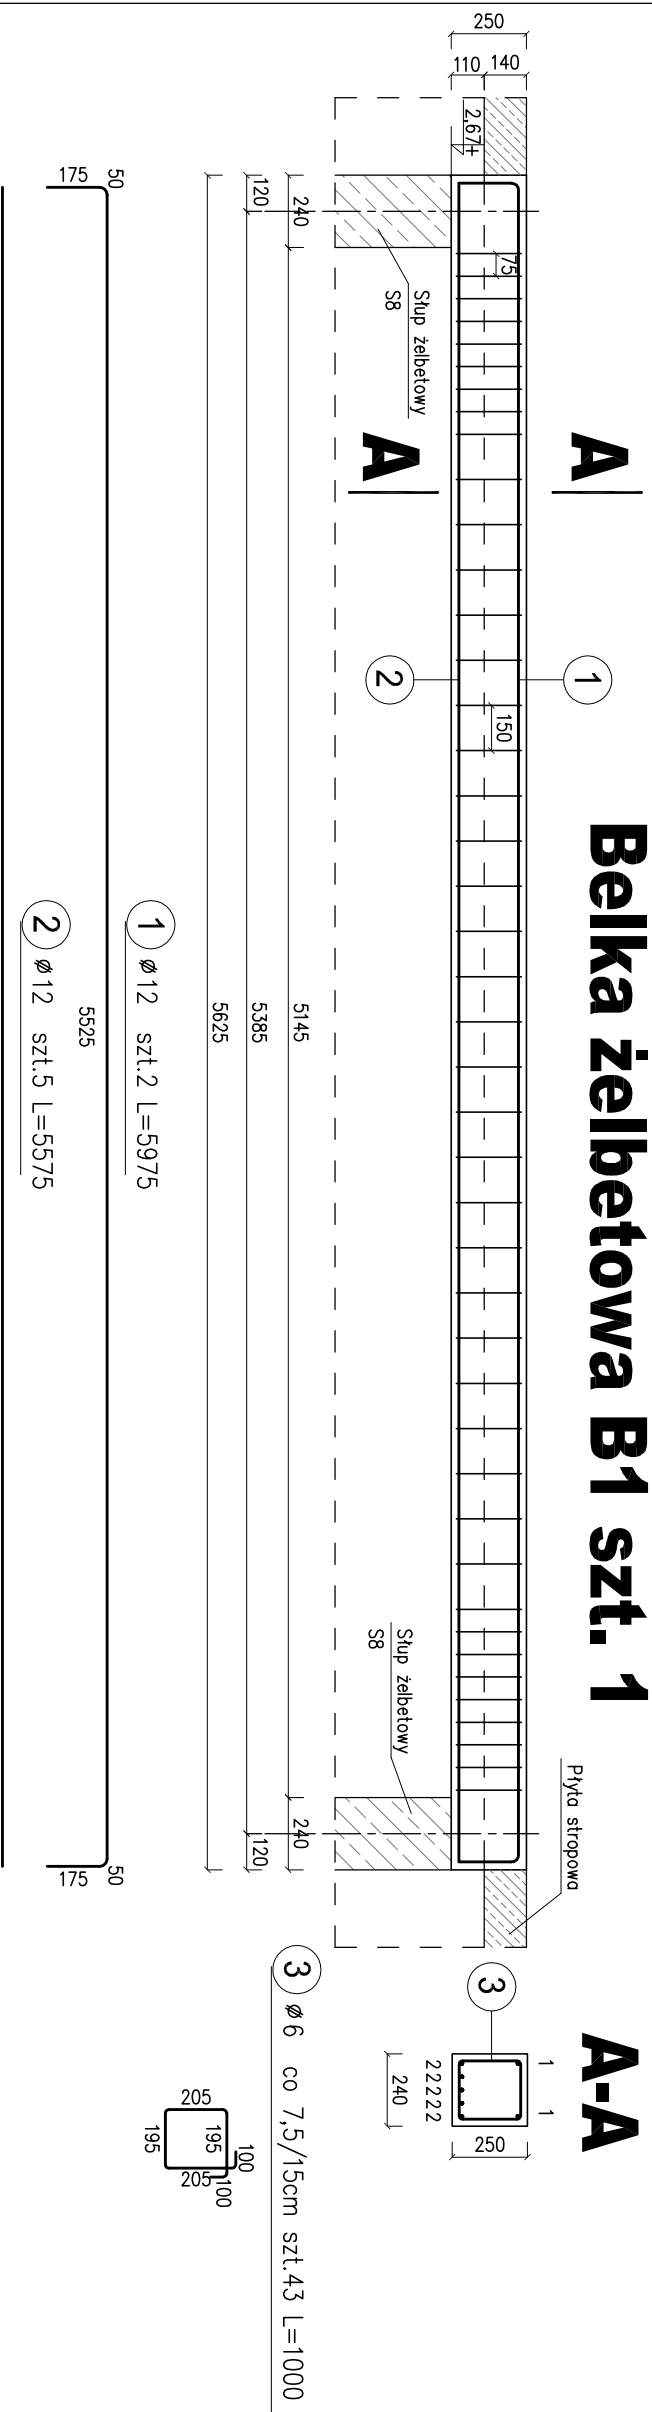

Stal: A-IIIIN
Strzemiona: A-I
Beton: C 20/25

Uwaga:

1. Otulenie zbrojenia wykonać gr. 2cm.
2. Wymiary zbrojenia i strzemion podano w osiach prętów.

PROJEKT CHRONIONY PRAWEM AUTORSKIM ZMIANY SĄ MOŻLIWE TYLKO ZA ZGODĄ AUTORA KOPIOWANIE I NAŚLADOWICTWO ZABRONIONE			
TEMAT:		Budowa świetlicy wiejskiej w Starym Folwarku Dz. nr 85/1, Stary Folwark	
INWESTOR:		Gmina Grudziądz ul. Wycibickiego 38, 86-300 Grudziądz	
RYSUNEK:		DATA:	
ZBROJENIE PODCIĄGÓW MONOLITYCZNYCH		styczeń 2014	
PROJEKTOWAŁ:	NR UPRAWNIENI:	PODPIS:	NR R/S:
mgr inż. Agnieszka Makowska	POM/0342/P00K/12		K-14
SPRAWDZIŁ:	NR UPRAWNIENI:	PODPIS:	SKALA:
mgr inż. Młodgorzata Musielok	POM/0344/P00K/12		1:25