


ZBROJENIE SŁUPÓW skala 1:25

Słup żelbetowy S1 Słup żelbetowy S7

szt. 25 szt. 2

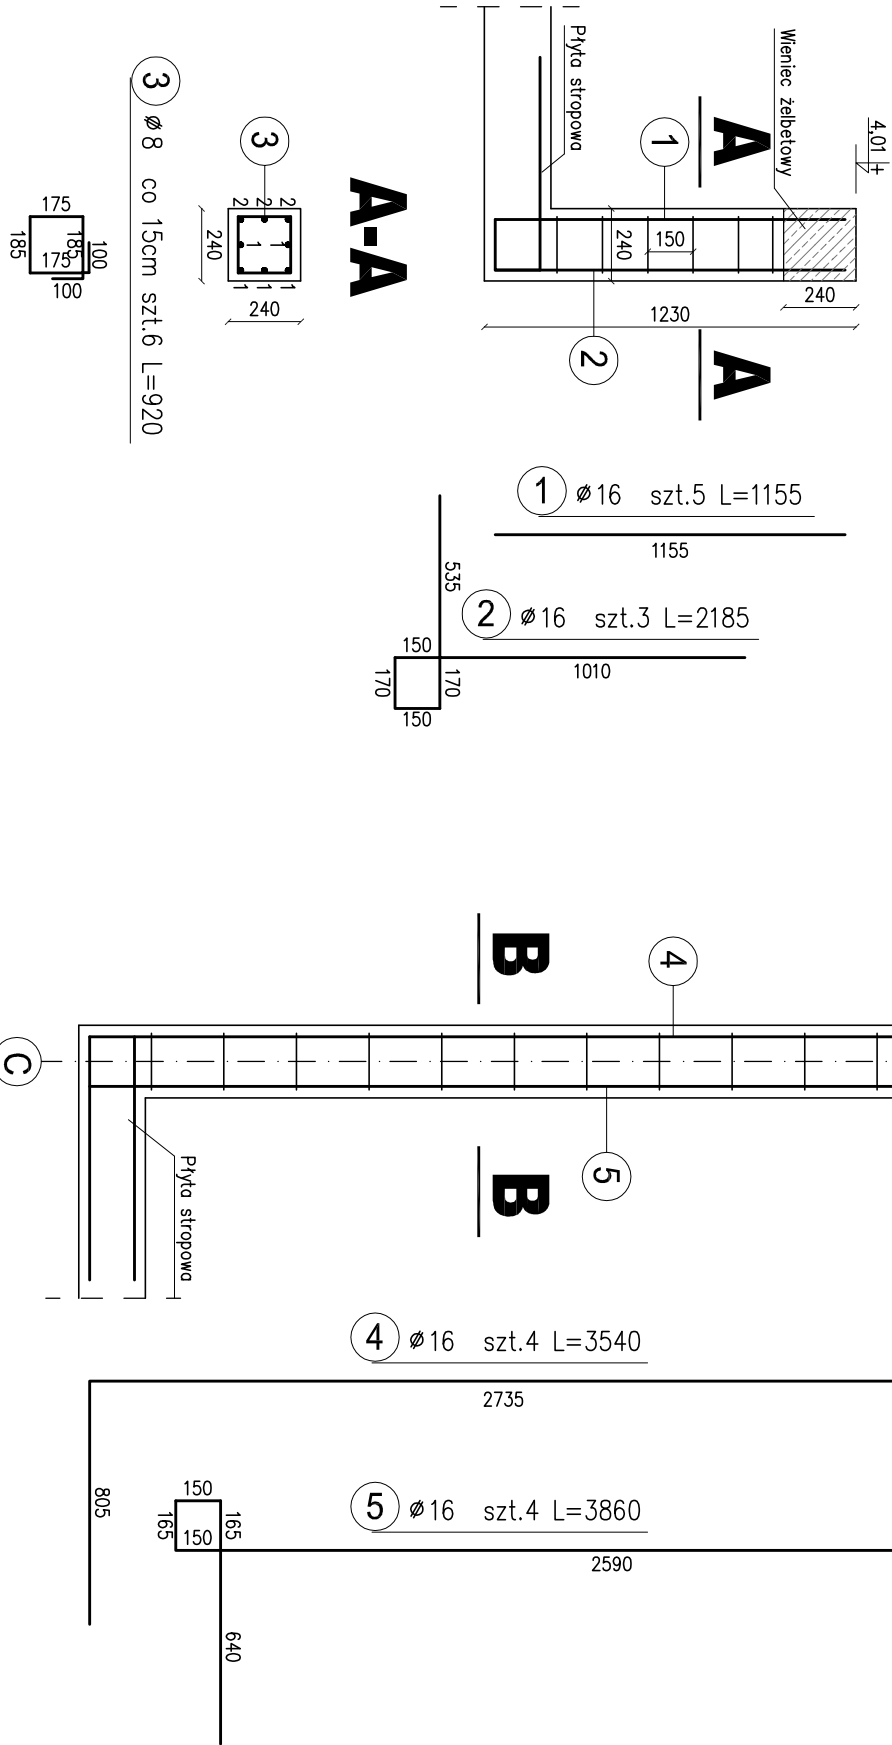

- Uwaga:**
- Otulinie zbrojenia wykonać gr. 3cm.
 - Wymiary zbrojenia i strzemion podano w osiach prętów.

Stal: A-IIIN
Strzemiona: A-I
Beton: C 20/25

PROJEKT CHRONIONY PRAWEM AUTORSKIM ZMIANY SĄ MOŻLIWE TYLKO ZA ZGODĄ AUTORA KOPIOWANIE I NAŚLADOWNICTWO ZABRONIONE			
TEMA:	Budowa świetlicy wiejskiej w Starym Folwarku Dz. nr 85/1, Stary Folwark		FAZA: Projekt Budowlany
INWESTOR:	Gmina Grudziądz ul. Wybickiego 38, 86-300 Grudziądz		
RYSIUNEK:	ZBROJENIE SŁUPÓW S1 I S7		DATA: styczeń 2014
PROJEKTOWAŁ:	NR UPRAWNIENI:	PODPIS:	NR RYS:
mgr inż. Agnieszka Makowska	POM/0342/POM/12		K-09
SPRAWDZIŁ:	NR UPRAWNIENI:	PODPIS:	SKALA:
mgr inż. Młodgorzata Musielak	POM/0344/POM/12		1:25