


ZBROJENIE GÓRNE PŁYTY STROPOWEJ skala 1:50

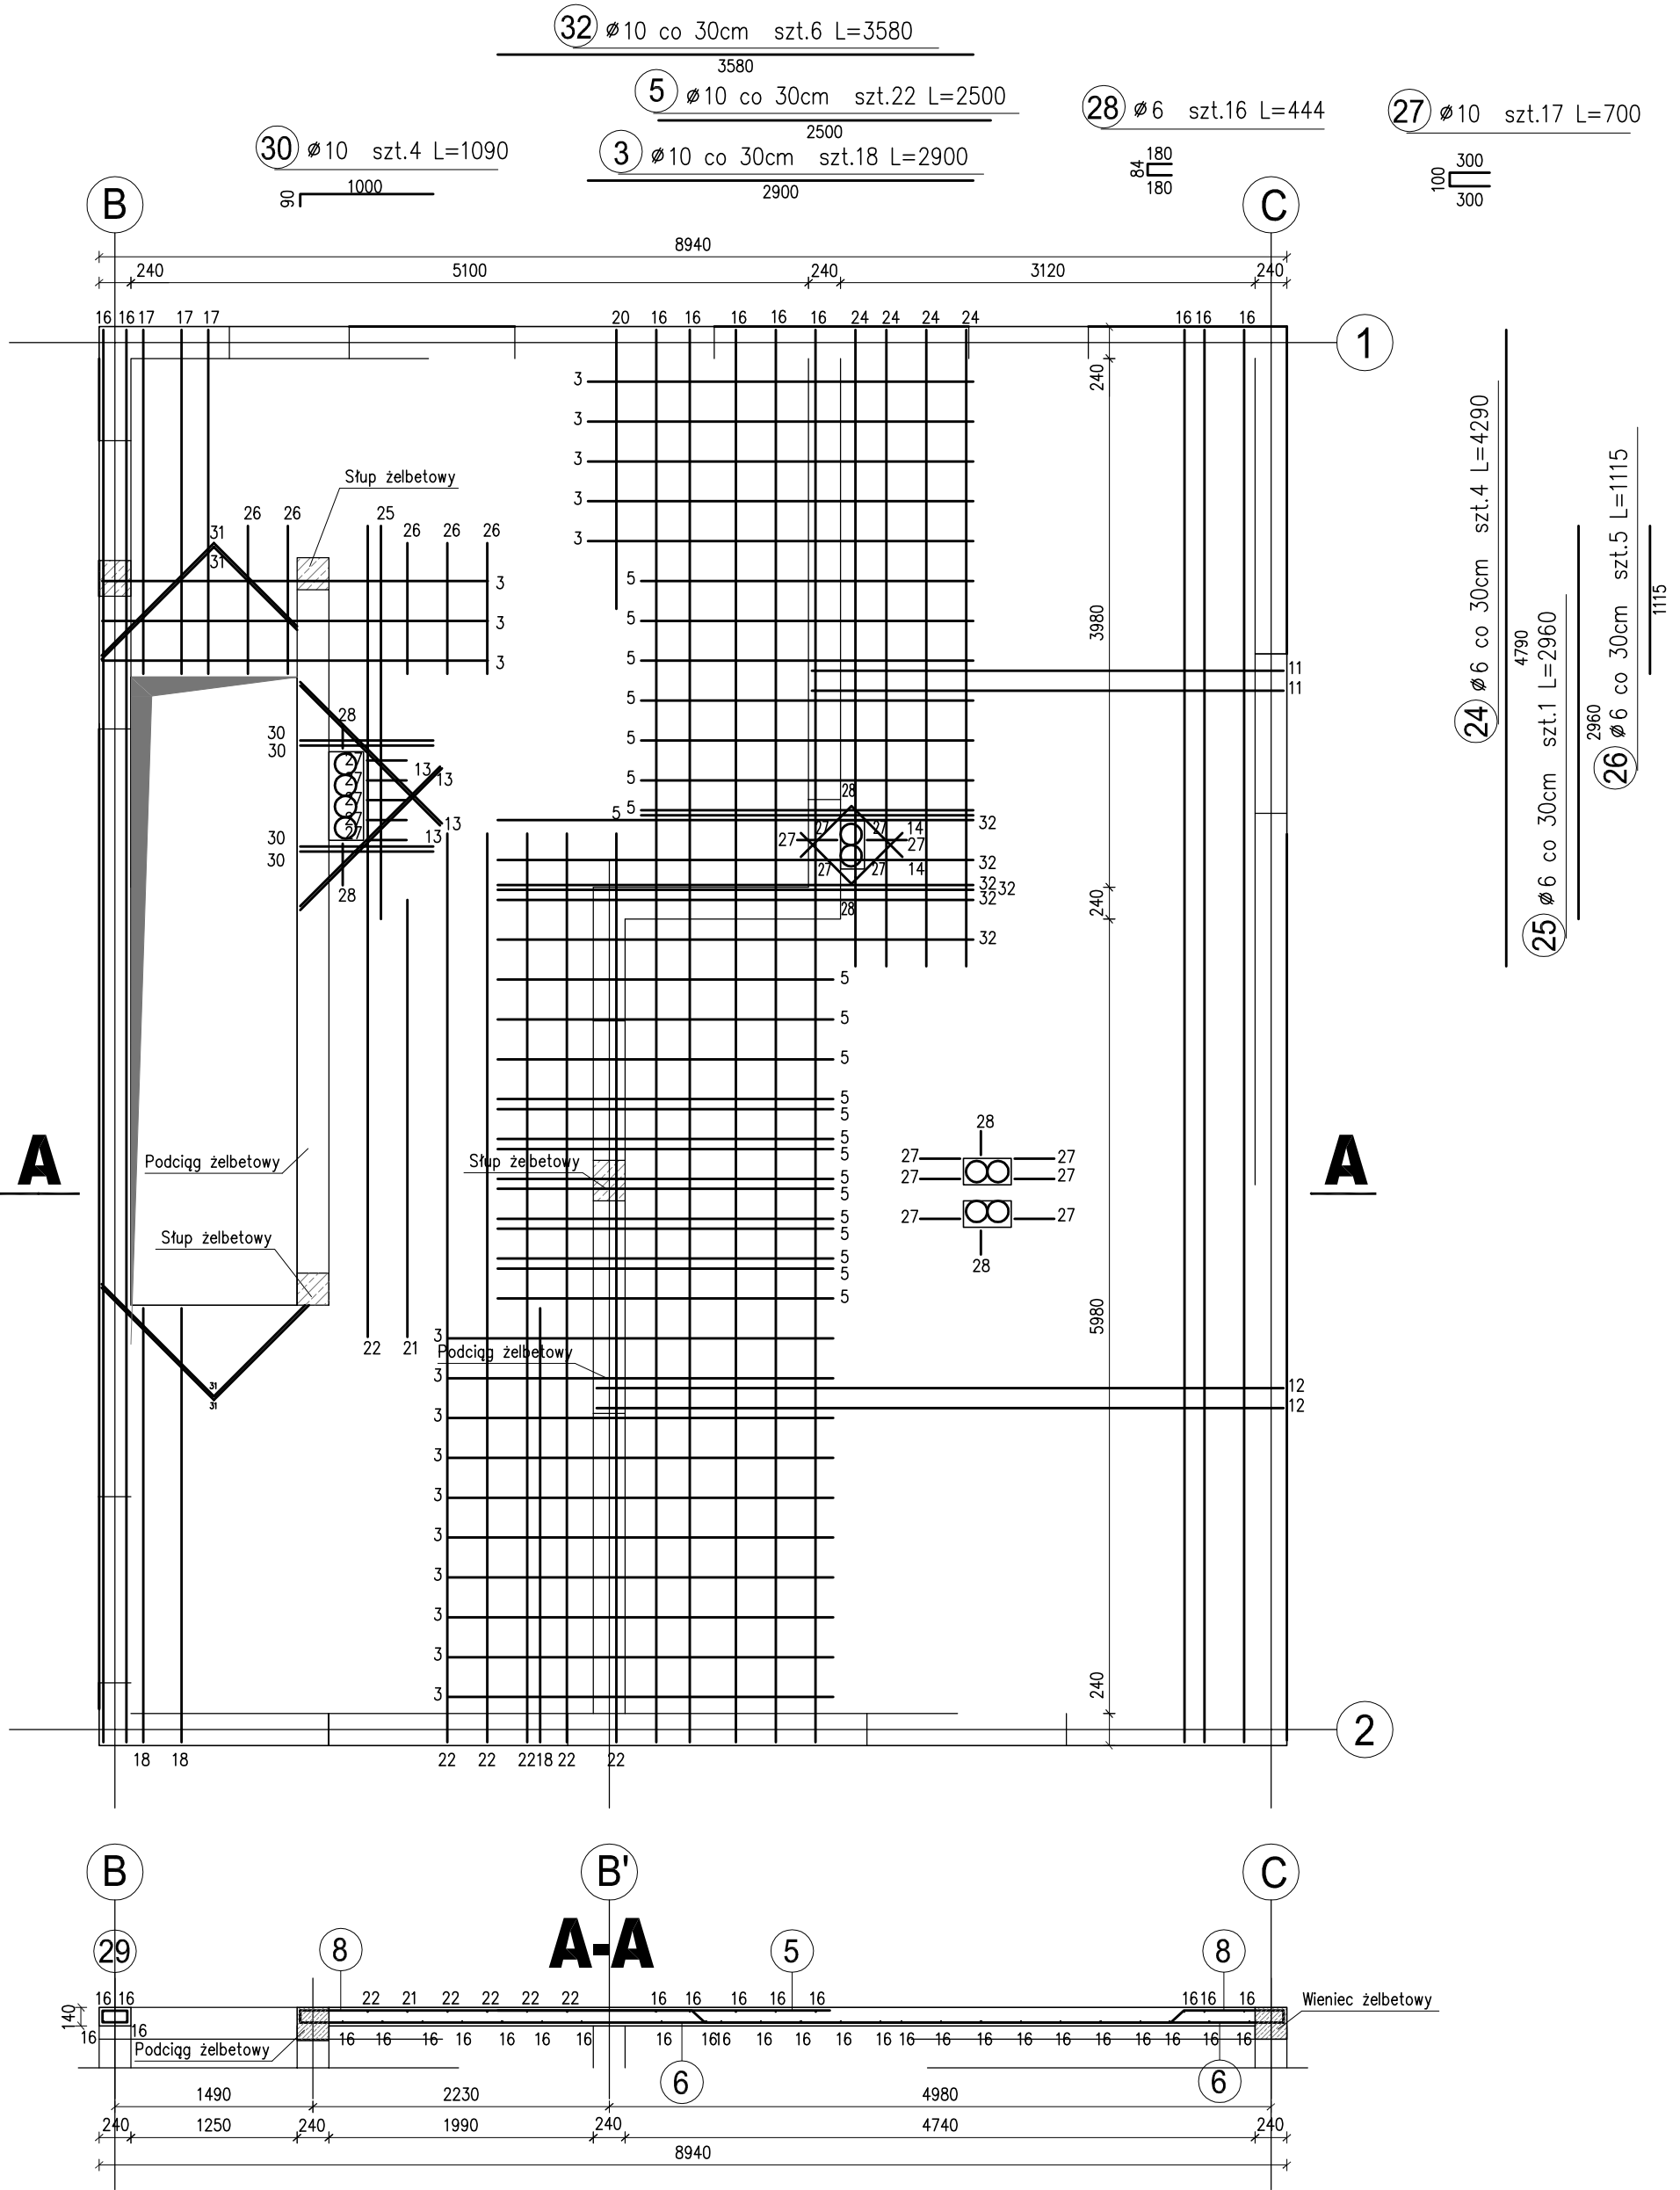

Uwaga:

- Otulenie zbrojenia wykonać gr. 2cm.
- Wymiary zbrojenia i strzemion podano w osiach prętów.
- Rysunek czytać z rysunkiem zbrojenia dolnego płyty stropowej.

Stal: A-IIIN
Strzemiona: A-I
Beton: C 20/25

PROJEKT CHRONIONY PRAWEM AUTORSKIM ZMIANY SĄ MOŻLIWE TYLKO ZA ZGODĄ AUTORA KOPLOWANIE I NASŁADOWNICTWO ZABRONIONE	TEMAT: Budowa świetlicy wiejskiej w Starym Folwarku Dz. nr 85/1, Stary Folwark			FAZA: Projekt Budowlany
	INWESTOR: Gmina Grudziądz ul. Wybickiego 38, 86-300 Grudziądz			DATA: styczeń 2014
	RYSUNEK: ZBROJENIE GÓRNE PŁYTY STROPOWEJ			NR RYS: K-17
	PROJEKTOWAŁ: mgr inż. Agnieszka Makowska	NR UPRAWNIENI: POM/0342/P00K/12	PODPIS:	SKALA: 1:50
	SPRAWDZIŁ: mgr inż. Małgorzata Musielak	NR UPRAWNIENI: POM/0344/P00K/12	PODPIS:	