
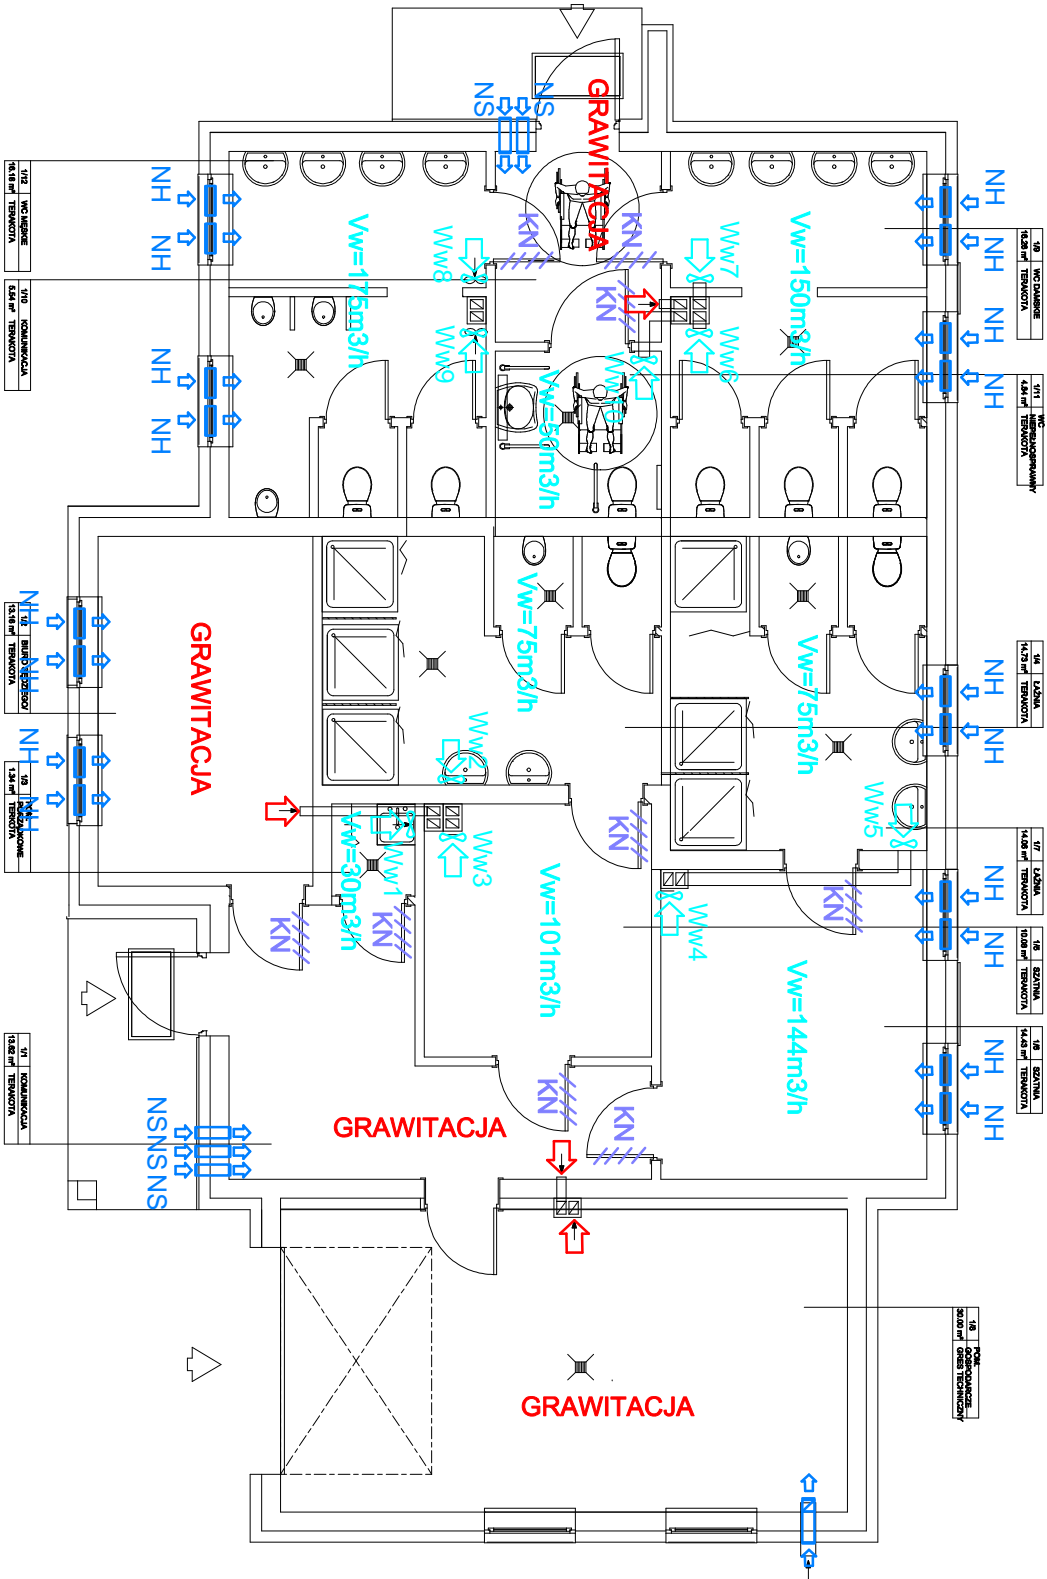
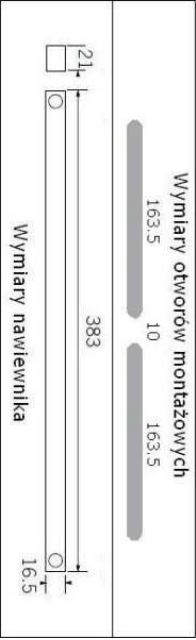



SCHEMAT MONTAŻU NAWIEWNIKA OKIENNEGO

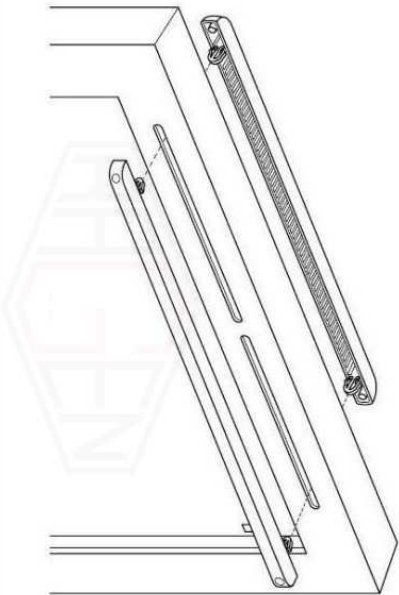

OZNACZENIA

- Wwx** – proj. wentylator wywiewny osiowy typu ściennego typ wg zestawienia powietrza
- NS** – proj. nawiewnik ścienny z grzałką elektryczną wydajność powietrza: 80 [m³/h], montowany minimum 2,0m nad poziomem terenu
- NH** – proj. nawiewnik okienny z okapem standardowym instalowany w górnej ramie okiennej, wydajność powietrza: 22–50 [m³/h]
- KN** – proj. kratka nawiewna (otwór) u dołu drzwi

SCHEMAT NAWIETRZAKA ŚCIENNEGO Z GRZALKĄ ELEKTRYCZNĄ

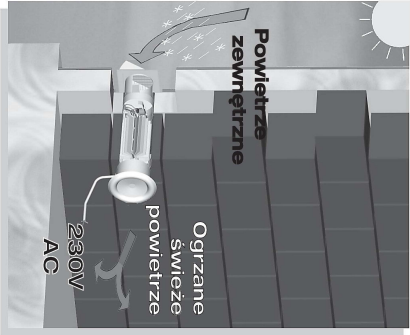

RZUT PRZYZIEMIENIA – WENTYLACJA MECHANICZNA			SKALA 1:100	DATA: 01.2017r.	RYS. NR: SW-03
INWESTOR:	Gmina Grudziądz, ul. Wybickiego 38, 86–300 Grudziądz				
OBIEKT	Budowa zespołu boisk sportowych wraz z budynkiem socjalno-gospodarczym oraz ...				
ADRES:	działka 9/7, 9/18, obręb Węgrowo [0025], m. Węgrowo, gmina Grudziądz				
PROJEKTANT:	tech. Leszek Poznański nr ew. uprawnień: 475/68 specjalność: instalacje sanitarne z ograniczeniem				
SPRAWDZAJĄCY:	mgr inż. Kinga Kozłowska nr ew. uprawnień: POM/0042/P005/09 specjalność: instalacje sanitarne				
OPRACOWAŁ:	inż. Jacek Wojtkowski				