


Województwo kujawsko-pomorskie - 04
Powiat: grudziądzki
Jednostka ewidencyjna Grudziądz - 040601_2
Dz. nr 040601_2.0011

MAPA DO CELÓW PROJEKTOWYCH

SKALA 1:500
IEMZOT: 6640.1199.2017, ks.rob: 129/2017, ZAKRES PRACY
Układ współrzędnych 2000 strefa 6, Układ wysokościowy Amsterdam, kopia mapy Nowa Wieś.kcd
Mapa została sporządzona bez badania słuszności gruntu w kw.

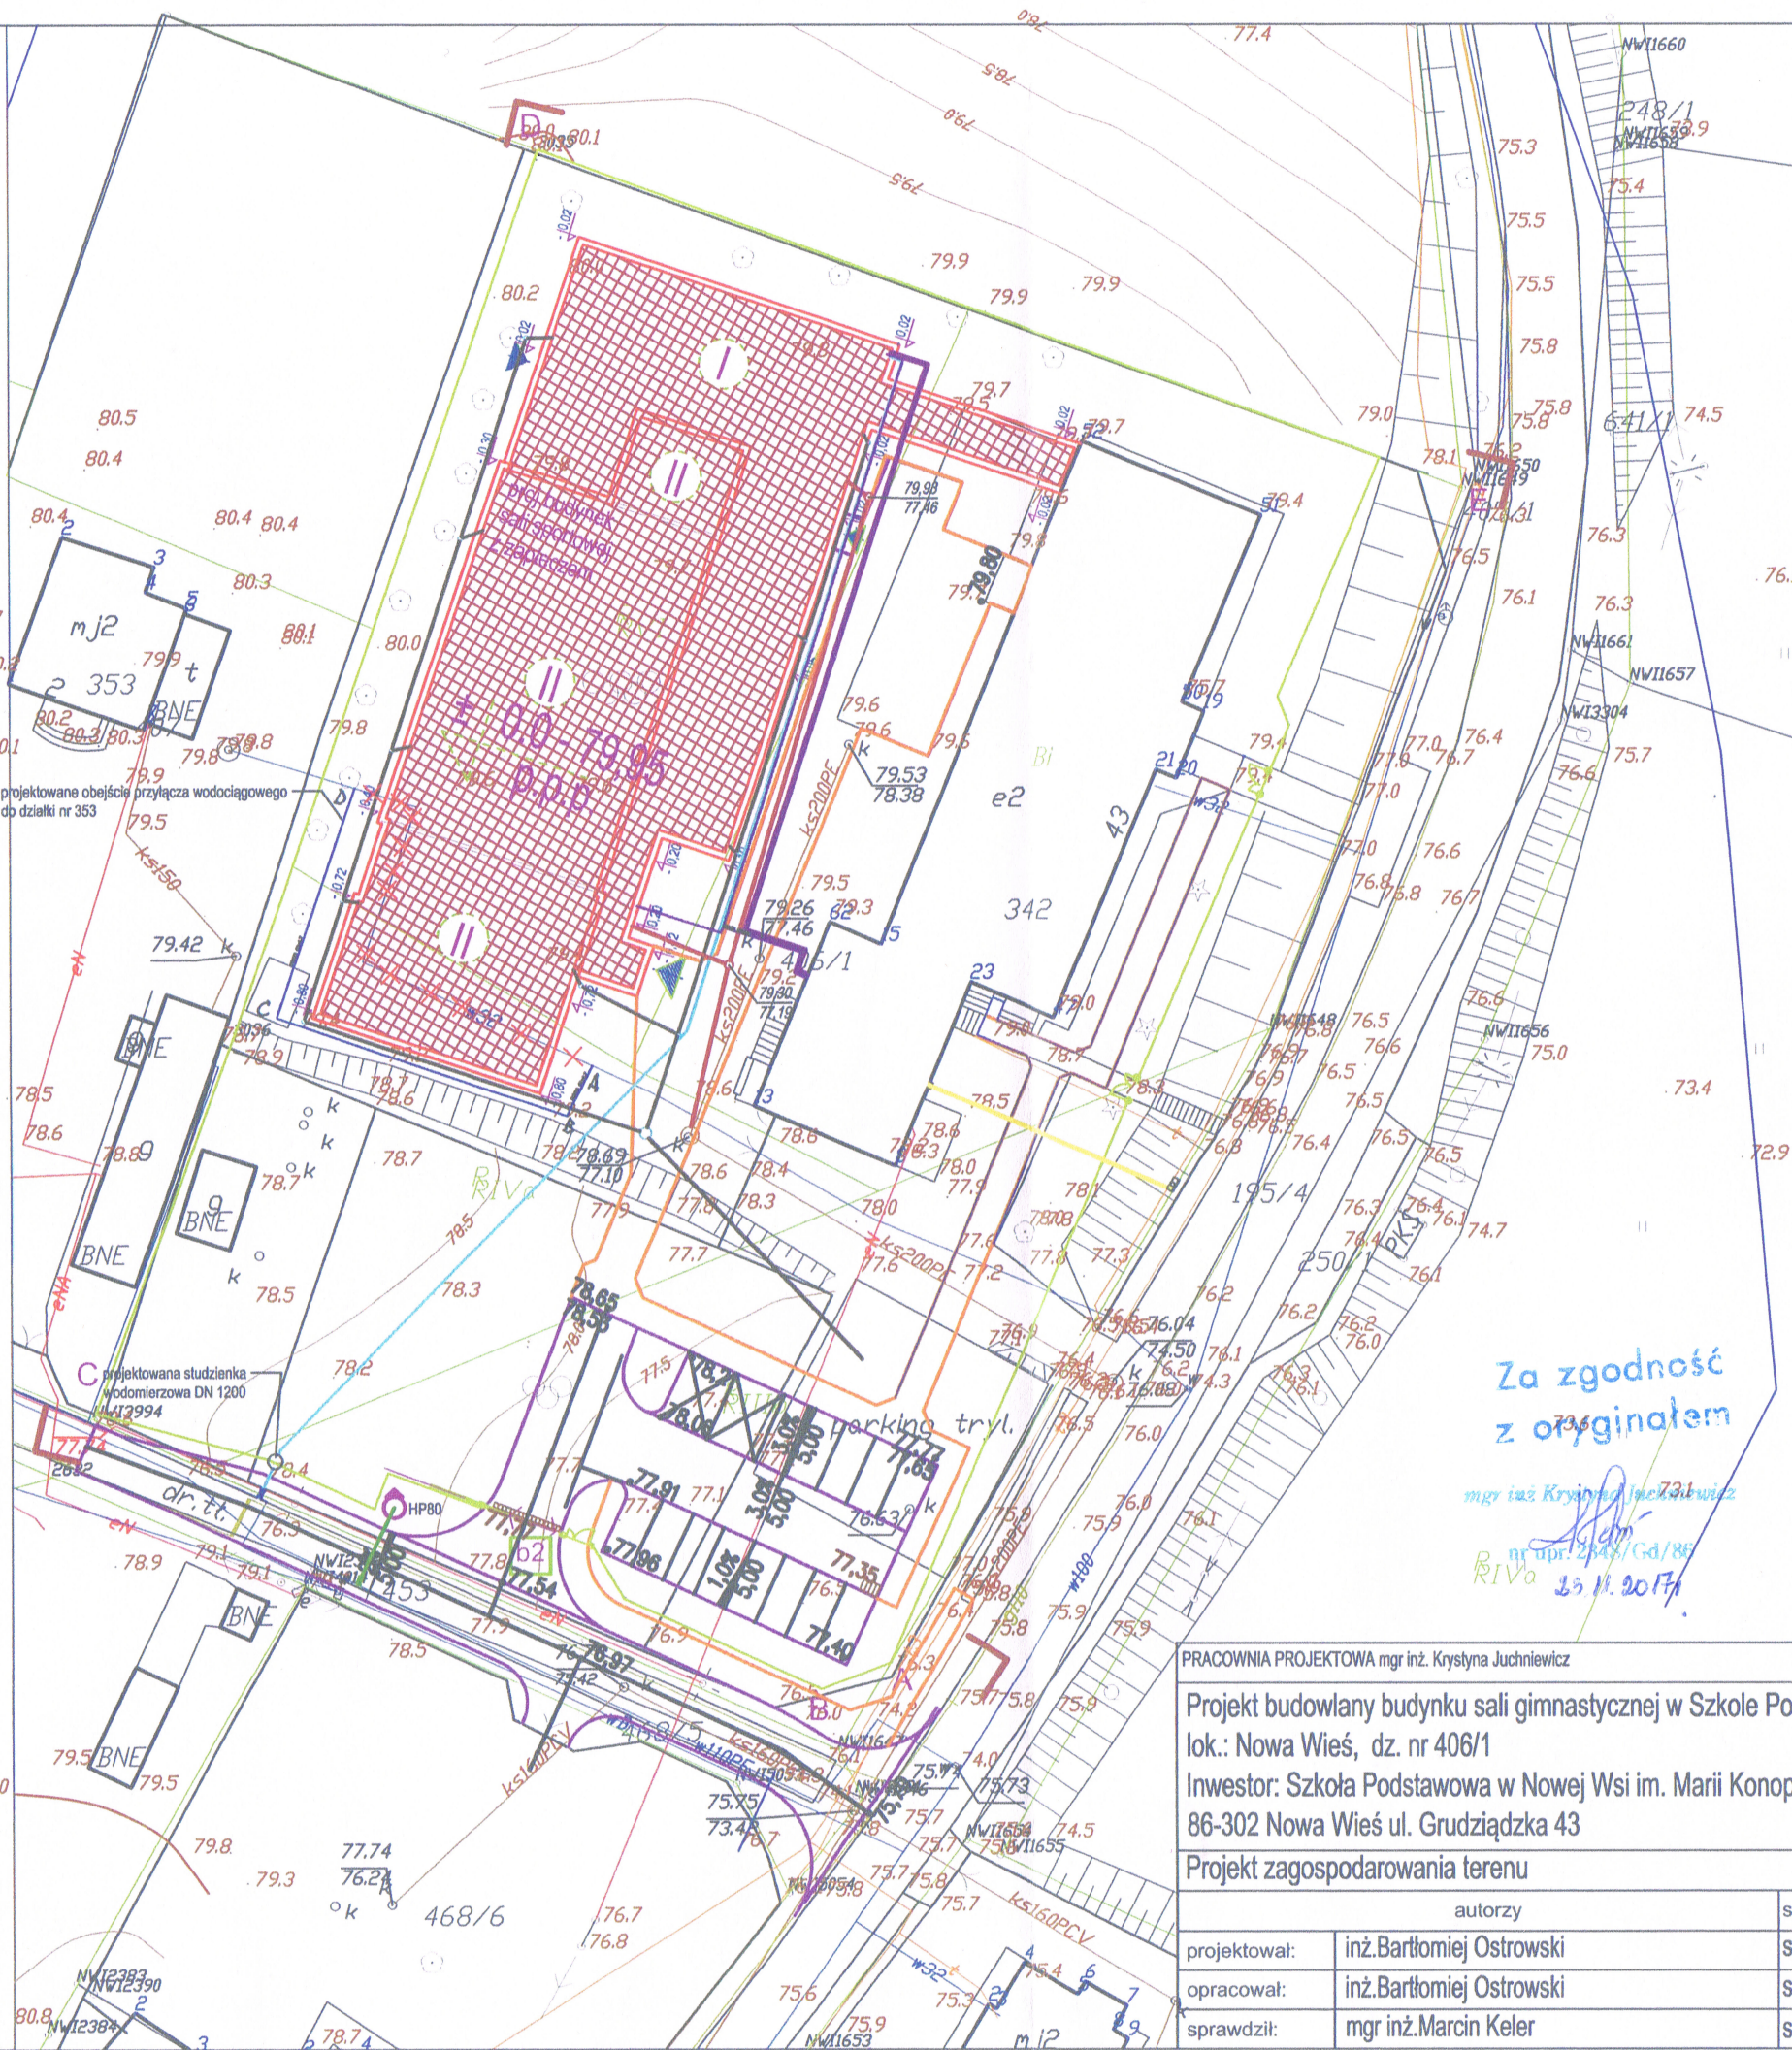

UZGODNIONO NA PODSTAWIE
ZNAK: 250/3020.138.2017
W DNIU 27.10.2017 r.
GMINA GRUDZIĄDZ

- granicę opracowania projektu zagosp.
- projekt. budynek
- istniejący budynek szkoły
- wejścia do budynku
- el. do likwidacji
- proj. przyłącza wodociągowa
- proj. przyłącza kan. deszczowej
- proj. kanalizacja deszczowa
- proj. kanalizacja sanitar.
- projekt. ciepłociąg
- proj. przyłącza gazu
- projekt. linia kablowa nn
- projekt. sieć oświetleniowa
- projekt. ciepłociąg
- proj. podjazd o naw. z kostki bet.gr.8cm droga pożarowa
- projekt. HP 80
- zasięg HP 80
- miejsca ust. stojaków na rowery w rozstawie co 1,1m
- miejsce ustawienia kosza na odpady
- proj. ogrodzenia wys. 1,8m z paneli ogrodz. systemowych
- proj. brama przesuwna szer. 5,4 m
- proj. furka 1,5 skrzydłowa szer. 1,55 m
- projekt. droga dojazdowa szer. 5,0m
- projekt. miejsca postojowe
- projekt. chodniki
- projekt. latarnia z oprządk. LED
- projekt. instal. wody do pitania

Za zgodność z oryginałem

mgr inż. Krystyna Juchniewicz
nr upr. 2843/Gd/86
25.11.2017

250/3
Pz = 1261,56 m2
± 0.0 - 79,95 m n.p.m.

Oświadczam, że treść mapy sytuacyjno-wysokościowej, na której wykonano niniejszy projekt jest identyczna z treścią mapy sytuacyjno-wysokościowej wydanej przez Powiatowy Ośrodek Dokumentacji Geodezyjno-Kartograficznej zaawidencjonowanej pod nr P.04.06.2017.10.04 w dniu 21.09.2017 r. załączonej do dokumentacji projektowej.
październik 2017
inż. Bartłomiej Ostrowski

PRACOWNIA PROJEKTOWA mgr inż. Krystyna Juchniewicz

80-299 Gdańsk ul. Koziorozca 18A/1

Projekt budowlany budynku sali gimnastycznej w Szkole Podstawowej w Nowej Wsi

lok.: Nowa Wieś, dz. nr 406/1


Inwestor: Szkoła Podstawowa w Nowej Wsi im. Marii Konopnickiej

86-302 Nowa Wieś ul. Grudziądzka 43

Projekt zagospodarowania terenu

skala: 1:500

rys. nr: S0

autorzy		specj.	nr upr.	data	podpis
projektował:	inż. Bartłomiej Ostrowski	sanit.	POM/0114/POOS/05	IX. 2017	
opracował:	inż. Bartłomiej Ostrowski	sanit.	POM/0114/POOS/05	IX. 2017	
sprawdził:	mgr inż. Marcin Keler	sanit.	POM/0033/PWOS/11	IX. 2017	

