Grudziądz, dnia 24.10.2017 r.

WÓJT GMINY
GRUDZIĄDZ

OŚR.7020.135.2017

Biuro Projektowania i Nadzoru Budowlanego
Maciej Daniel
ul. Paderewskiego 16
86-300 Grudziądz

Dotyczy: uzgodnienia projektu sieci wodociągowej dla inwestycji pn: „Budowa sieci wodociągowej w miejscowości Hanowo"

Gmina Grudziądz uzgadnia projekt budowlany z następującymi zastrzeżeniami:

1. Projektowane przyłącze wykonać zgodnie z obowiązującymi w tym zakresie przepisami i wydanymi warunkami.
2. Wykonawca musi posiadać uprawnienia budowlane w zakresie prowadzonych robót.
3. Zastosowane materiały muszą charakteryzować się odpowiednią jakością. Planowane materiały do budowy uzgodnić z firmą obsługującą gminne sieci wod.-kan.
4. Projektowane przyłącze w trakcie realizacji podlegać będzie następującym odbiorom technicznym dokonywanym przez przedstawicieli Gminy lub firmy działającej na jej zlecenie:
   - odbiór techniczny robót zanikowych – firma obsługującą gminną sieć wod.-kan,
   - końcowy odbiór techniczny – Urząd Gminy Grudziądz tel. 564511102,

   Na końcowy odbiór inwestor jest zobowiązany dostarczyć następujące dokumenty:
   - inwentaryzację geodezyjną wykonanego przyłącza – w 2 - ch egz. (wersja papierowa i elektroniczna),
   - protokół odbioru technicznego,
5. Włączenie do sieci wykonuje firma obsługująca gminne sieci wod.-kan.
6. Przed wejściem na teren dróg publicznych uzyskać odpowiednie zezwolenie od gestora drogi.
7. Wyżej wymienione uzgodnienie jest ważne na okres dwóch lat.

z up. WÓJTA
inż. Małgorzata Możdżyńska
Kierownik Referatu Ochrony Środowiska
i Rolnictwa

Załącznik:

1. Projekt zagospodarowania terenu.

Otrzymują:

1. Adresat.
2. a/a.

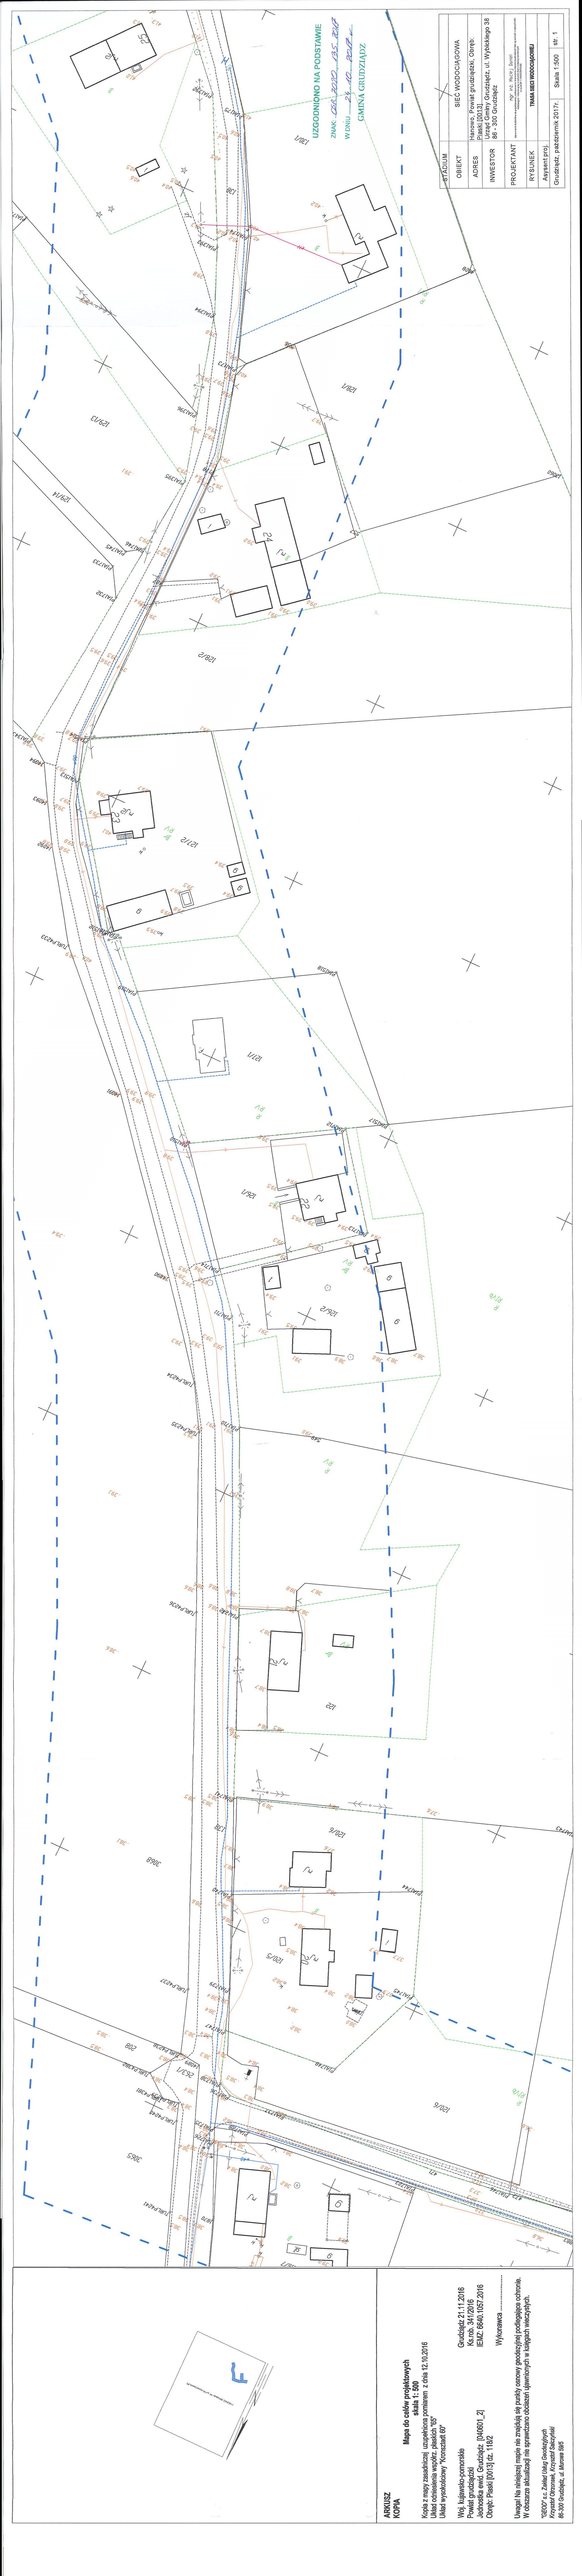
UZGODNIONO NA PODSTAWIE
znak: GG.6220.1.35.2016
w dniu 24.10.2016
GMINA GRUDZIĄDZ
ARTYKUŁ
OBIEKT
SIEĆ WODOCIĄGOWA
ADRES
Hanowo, Powiat grudziądzki, Obręb: Grudziądz-Gmina (0013)
INWESTOR
Hanowo 38, 86 - 300 Grudziądz
PROJEKTANT
mgr inż. Maciej Szarek
PRZEBIEGU SIECI WODOCIĄGOWEJ
RYSUNEK
Grudziądz, październik 2017r.
Skala 1:500
nr 1.
ARKUSZ
KOPIA
Mapa do celów projektowych
skala 1:500
Kopia z mapy zasadniczej, uzupełniona pomiarem z dnia 12.10.2016
Układ wysokościowy "Kronsztadt 86"
Układ współrzędnych "Kronsztadt 86"
Wrh. bojanowo-pomorskie
Powiat grudziądzki
Jednostka ewid. Grudziądz [040601_2]
Obręb: Hanowo [0013] ID: 1102
Grudziądz 21.11.2016
Ks.rob. 341/2016
IEWZ: 6640.1057.2016
Wykonawca
Uwaga! Na istniejącej sieci wodociągowej nie projektuje się prostej rurowej geodezyjnej podlegającej ochronie.
W celu jej zabezpieczenia należy wykonać uzgodnienia z właścicielem sieci

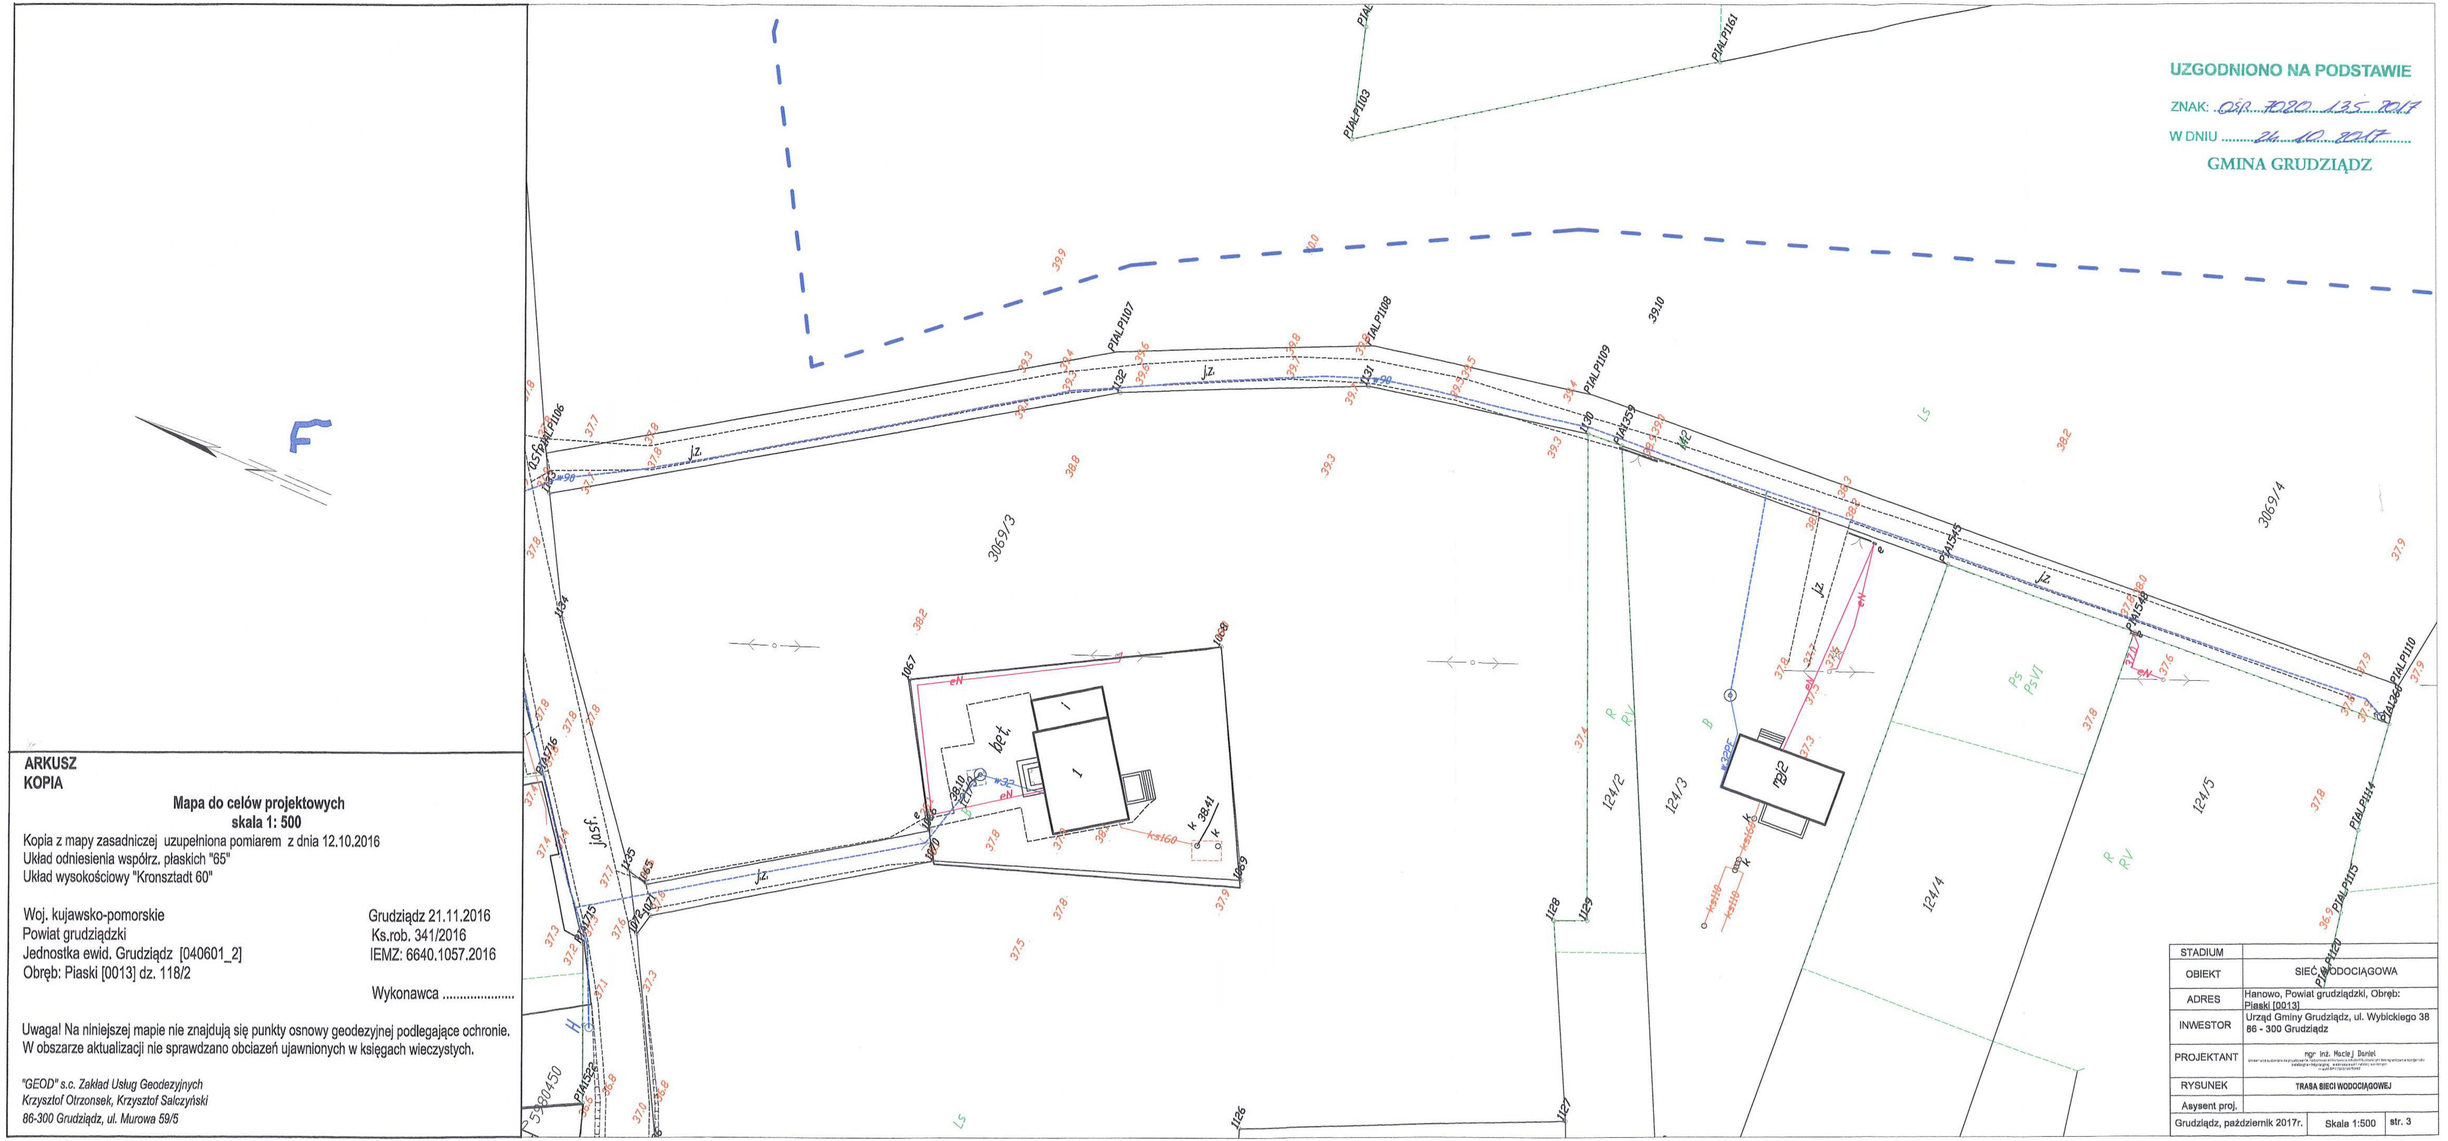
UZGODNIONO NA PODSTAWIE
ZNAK: OSR.7020.135.2017
W DNIU 26.10.2017
GMINA GRUDZIĄDZ
ARKUSZ
KOPIA
Mapa do celów projektowych
skala 1: 500
Kopia z mapy zasadniczej uzupełniona pomiarem z dnia 12.10.2016
Układ odniesienia współrz. płaskich "65"
Układ wysokościowy "Kronsztadt 60"
Woj. kujawsko-pomorskie
Powiat grudziądzki
Jednostka ewid. Grudziądz [040601_2]
Obręb: Piaski [0013] dz. 118/2
Grudziądz 21.11.2016
Ks.rob. 341/2016
IEMZ: 6640.1057.2016
Wykonawca .....
Uwaga! Na niniejszej mapie nie znajdują się punkty osnowy geodezyjnej podlegające ochronie.
W obszarze aktualizacji nie sprawdzano obciażeń ujawnionych w księgach wieczystych.
"GEOD" s.c. Zakład Usług Geodezyjnych
Krzysztof Otrzonsek, Krzysztof Salczyński
86-300 Grudziądz, ul. Murowa 59/5
STADIUM
OBIEKT SIEĆ WODOCIĄGOWA
ADRES Hanowo, Powiat grudziądzki, Obręb: Piaski [0013]
INWESTOR Urząd Gminy Grudziądz, ul. Wybickiego 38 86 - 300 Grudziądz
PROJEKTANT mgr inż. Maciej Daniel
RYSUNEK TRASA SIECI WODOCIĄGOWEJ
Asysent proj.
Grudziądz, październik 2017r. Skala 1:500 str. 3

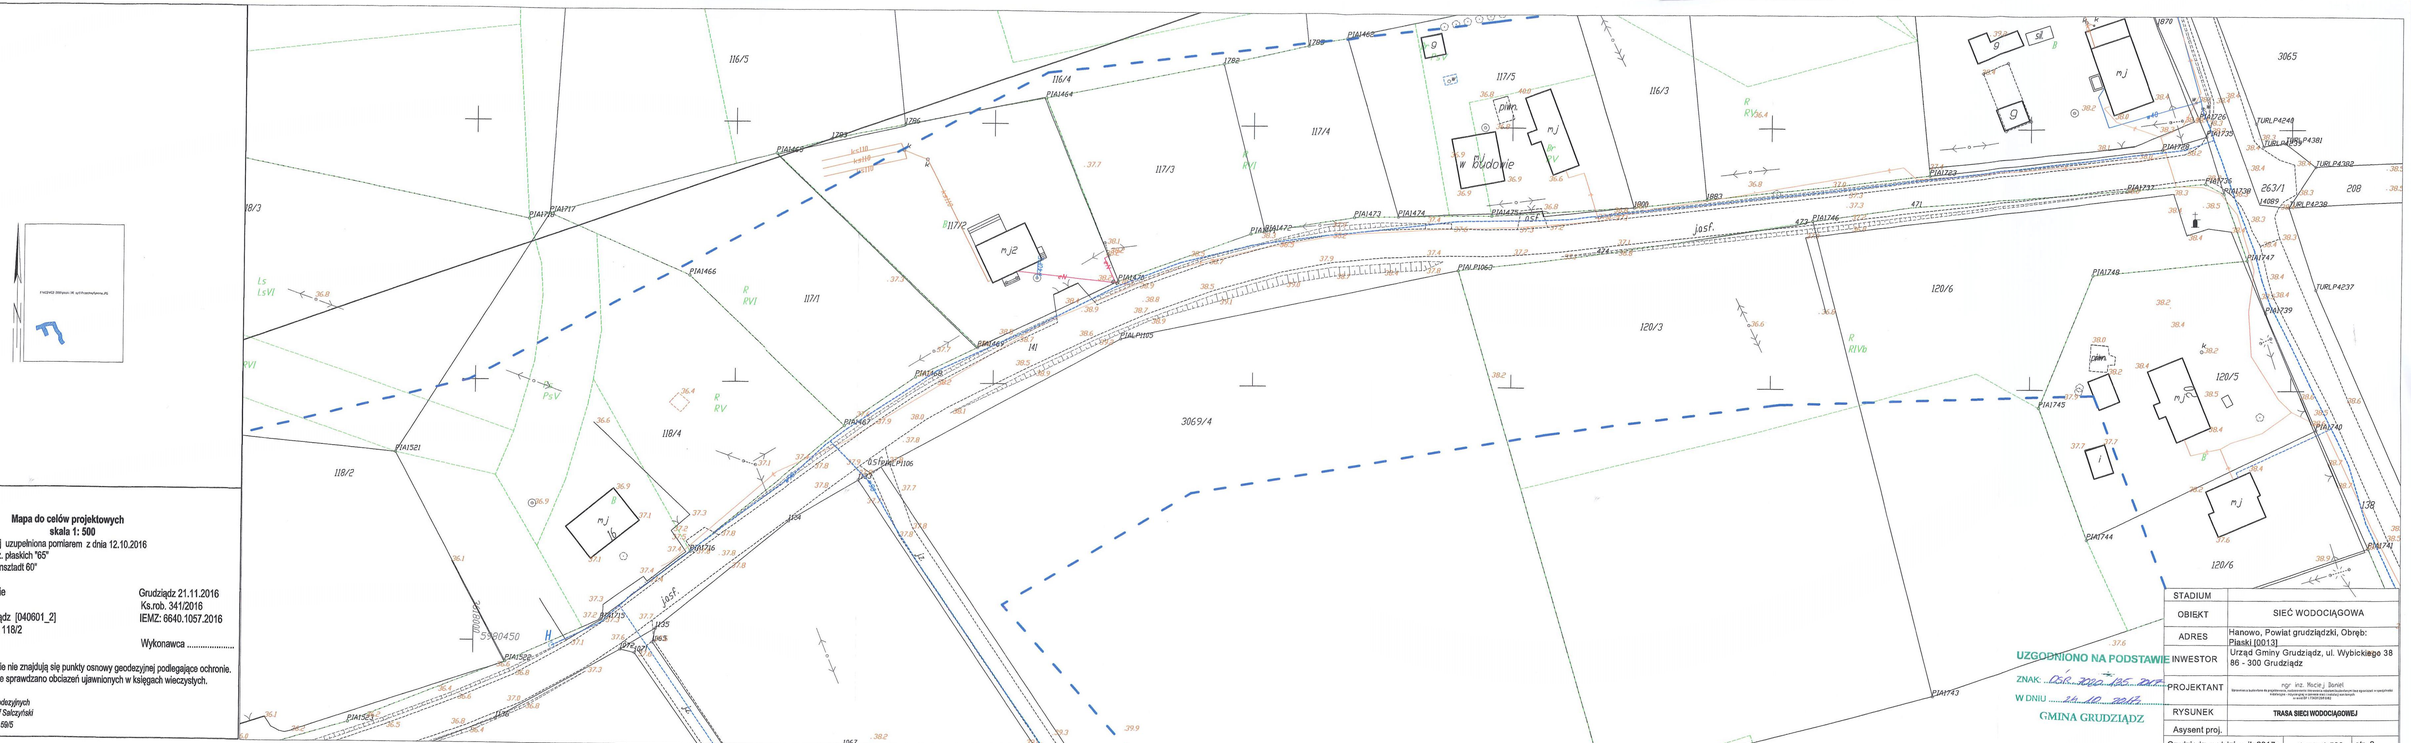
116/5
116/4
117/5
117/4
117/3
116/3
118/3
117/1
118/4
118/2
3069/4
120/6
120/3
120/5
3065
263/1
208
138
P1A1464
P1A1465
GN.6630.285.2017

Grudziądz, dn. 08.12.2017 r.

Starosta Grudziądzki
ul. Małomłyńska 1
86-300 Grudziądz

ODPIS
PROTOKOŁU Z NARADY KOORDYNACYJNEJ
W SPRAWIE NR GN.6630.285.2017

Na podstawie art.28b ust.1 ustawy z dnia 17 maja 1989 r. - Prawo geodezyjne i kartograficzne (t.j. Dz.U. z 2016 r. poz. 1629) oraz Zarządzenia Nr 19/2016, 20/2016 Starosty Grudziądzkiego z dnia 13 grudnia 2016 r.

Przedmiot narady:	budowa sieci wodociągowej wraz z przyłączami w miejscowości Hanowo
Lokalizacja:	Gmina: Grudziądz Obręb: Piaski, dz.: 117/5, 118/4, 120/6, 121/3, 122, 124/3, 127/1, 127/2, 128/2, 129/4, 130/1, 131/2, 132/2, 138, 141, 142, Obręb: Turznice, dz.: 238/4, 3076/3
Wnioskodawca:	BIURO PROJEKTOWANIA I NADZORU BUDOWLANEGO MACIEJ DANIEL ul. Wyspiańskiego 18 86-300 Grudziądz
Inwestor:	GMINA GRUDZIĄDZ ul. Wybickiego 38 86-300 Grudziądz
Projektant:	MACIEJ DANIEL
Przewodniczący:	Zbigniew Preuss, Inspektor, Wydział Geodezji,Kartografii,Katastru i Gospodarki Nieruchomościami
Miejsce narady:	Starostwo Powiatowe w Grudziądzu, ul.Małomłyńska1
Sposób przeprowadz.:	stacjonarny z elementami elektronicznymi
Data wpływu:	17.11.2017
Rozp. narady:	22.11.2017
Zakończ. narady:	08.12.2017

Stanowiska uczestników narady koordynacyjnej

Lp	Nazwa instytucji	Uwagi
1	Przewodniczący Narad Koordynacyjnych	Na arkuszu nr 5 zaznaczono punkt osnowy geodezyjnej nr 619927.1.1043 . Punkt osnowy geodezyjnej podlega ochronie - art.15 ust.1 , art.48 ust.1 pkt 3 Prawa geodezyjnego i kartograficznego. Zniszczone, uszkodzone lub przemieszczone w trakcie realizacji znaki geodezyjne będą wznowione na koszt inwestora. - Zbigniew Preuss
2	ENERGA-OPERATOR Oddział w Toruniu Rejon Dystrybucji w Grudziądzu ul. Curie-Skłodowskiej 6/7 86-300 Grudziądz	uzgodniono z uwagami według pisma RG/2MMD/AK/U/1094/2017 - Adam Krajzewicz
3	EXATEL S.A. ul. Perkuna 47 04-164 Warszawa	bez uwag - Bartosz Borowski

4	Gmina Grudziądz ul.Wybickiego 38 86-300 Grudziądz	bez uwag - Anna Długołęcka
5	Miejskie Wodociągi i Oczyszczalnia Spółka z o.o. ul. Mickiewicza 28/30 86-300 Grudziądz	nie dotyczy MWiO - Agnieszka Liczkowska
6	NETIA S.A. z siedzibą w Warszawie ul. Poleczki 13 02-822 Warszawa	bez uwag, nie dotyczy Netia - Waldemar Wachowski
7	Operator Gazociągów Przesyłowych GAZ-SYSTEM S.A. Oddział w Gdańsku Terenowa Jednostka Eksploatacji w Grudziądzu ul. Mickiewicza 34 86-300 Grudziądz	bez uwag - Piotr Feldman
8	Orange Polska S.A. Dostarczanie i Serwis Usług Dział Ewidencji i Zarządzania Danymi o Infrastrukturze Bydgoszcz ul.Chodkiewicza 61, 85-667 Bydgoszcz	według uzgodnienia 74157/TTIDWBU/U16/2017 - Wojciech Wilewski
9	Polska Spółka Gazownictwa sp. z o.o. Oddział Zakład Gazowniczy w Bydgoszczy Gazownia w Grudziądzu ul. Mickiewicza 34 86-300 Grudziądz	bez uwag - Piotr Schreiber
10	Polska Spółka Gazownictwa sp. z o.o. Oddział Zakład Gazowniczy w Bydgoszczy ul. Jagiellońska 42 85-097 Bydgoszcz	bez uwag - Jerzy Gliński
11	Węzeł Łączności ul. Bema 1 86-300 Grudziądz	bez uwag - Tomasz Wnuczek

Starosta Grudziądzki
ul. Małomłyńska 1
86-300 GRUDZIĄDZ

z up. STAROSTY
mgr inż. Zbigniew Preuss
Przewodniczący narad koordynacyjnych

Orange Polska S.A.
Domena Hurt
Zarządzanie Zasobami Sieci i IT, Ewidencja i Standardy Infrastruktury
Dział Ewidencji i Zarządzania Danymi o Infrastrukturze Bydgoszcz
Adres do korespondencji:
ul. Chodkiewicza 61, 85-667 Bydgoszcz
tel.: 52 375 93 18

Biuro Projektowania
i Nadzoru Budowlanego
Maciej Daniel
ul. Wyspiańskiego 18
86-300 Grudziądz

Bydgoszcz, 28 listopad 2017r.

Numer pisma: 74157/TTIDWBU/U16/2017
Temat: Budowa sieci wodociągowej wraz z przyłączami w miejscowości Hanowo gm. Grudziądz

Szanowny Panie,

informujemy, że uzgadniamy przedstawiony projekt. Przy realizacji procesu budowy wymagane jest spełnienie następujących uwarunkowań, które są integralną częścią uzgodnienia:

1. Wykonawca jest zobowiązany zgłosić do ORANGE POLSKA S.A. prace w strefie sieci telekomunikacyjnej min. na 14 dni przed przystąpieniem do robót, powołując się na numer przedmiotowego pisma. Tryb i zasady zgłoszenia prac oraz wystąpienia o nadzór właścicielski dostępne są na stronie: www.orange.pl/wniosekonadzor. Wykonywanie prac na sieci ORANGE POLSKA S.A. bez zgłoszenia i nadzoru właścicielskiego jest naruszeniem własności ORANGE POLSKA S.A. i będzie zgłaszane organom ścigania. Zgłoszenie/Wniosek o nadzór właścicielski można przesłać ze strony www.orange.pl/wniosekonadzor lub kierować na adres:

   ORANGE POLSKA S.A.
   Obsługa Techniczna Klienta w Olsztynie
   Wydział Utrzymania Usług i Infrastruktury
   ul. Krasińskiego 10
   87-100 Toruń

   Powiadomienie powinno zawierać nazwę i adres wykonawcy prac oraz telefon kontaktowy.

2. Roboty budowlano – montażowe w obrębie sieci telekomunikacyjnej wykonywać zgodnie z normami i przepisami obowiązującymi w budownictwie łączności ręcznie i pod nadzorem upoważnionego przedstawiciela ORANGE POLSKA S.A. Dostarczanie i Serwis Usług Obsługi Technicznej Klienta w Bydgoszczy;

3. Lokalizację podziemnych urządzeń telekomunikacyjnych w terenie należy potwierdzić za pomocą przekopów kontrolnych, a w przypadku odkrycia w trakcie robót ziemnych urządzeń nienaniesionych na planie należy je zabezpieczyć na koszt inwestora i powiadomić przedstawiciela ORANGE POLSKA S.A. Dostarczanie i Serwis Usług Obsługi Technicznej Klienta w Bydgoszczy oraz inspektora nadzoru. Istniejącą sieć teletechniczną eksploatowaną przez ORANGE POLSKA S.A. oznaczono na załączonych podkładach geodezyjnych symbolem - OPL ,

Orange Polska Spółka Akcyjna z siedzibą w Warszawie przy Al. [illegible] wpisana do Rejestru Przedsiębiorców prowadzonego przez Sąd Rejonowy dla m.st. Warszawy XII Wydział Gospodarczy Krajowego Rejestru Sądowego pod numerem [illegible] NIP [illegible] REGON [illegible] kapitał zakładowy wynosi 3 937 012 442 złotych