

Projekt

z dnia 15 czerwca 2021 r.

Zatwierdzony przez

**UCHWAŁA NR
RADY GMINY GRUDZIĄDZ**

z dnia 2021 r.

w sprawie przystąpienia do sporządzenia miejscowego planu zagospodarowania przestrzennego dla terenu położonego w zachodniej części obrębu Skarszewy przy drodze gminnej nr 040131C, gmina Grudziądz.

Na podstawie z art. 18 ust. 2 pkt. 5 ustawy z dnia 8 marca 1990 r. o samorządzie gminnym (Dz. U. z 2020 r., poz. 713, 1378) w związku z art. 14 ust. 1 i 4 oraz art. 15 ustawy z dnia 27 marca 2003 roku o planowaniu i zagospodarowaniu przestrzennym (Dz. U. z 2021 r., poz. 741, 784, 922) uchwala się, co następuje:

§ 1. Przystępuje się do sporządzenia miejscowego planu zagospodarowania przestrzennego dla terenu położonego w zachodniej części obrębu Skarszewy przy drodze gminnej nr 040131C, gmina Grudziądz.

§ 2. Granice terenu objętego opracowaniem planu przedstawiono na mapie stanowiącej załącznik do niniejszej uchwały.

§ 3. Wykonanie uchwały powierza się Wójtowi Gminy Grudziądz.

§ 4. Uchwała wchodzi w życie z dniem podjęcia.

Przewodnicząca Rady


Hanna Kołodziej

Sprawdzono pod względem
formalno - prawnym

15/06/2021 r.
data


podpis

Załącznik
do Uchwały nr
Rady Gminy Grudziądz
z dnia
SKALA 1:2000

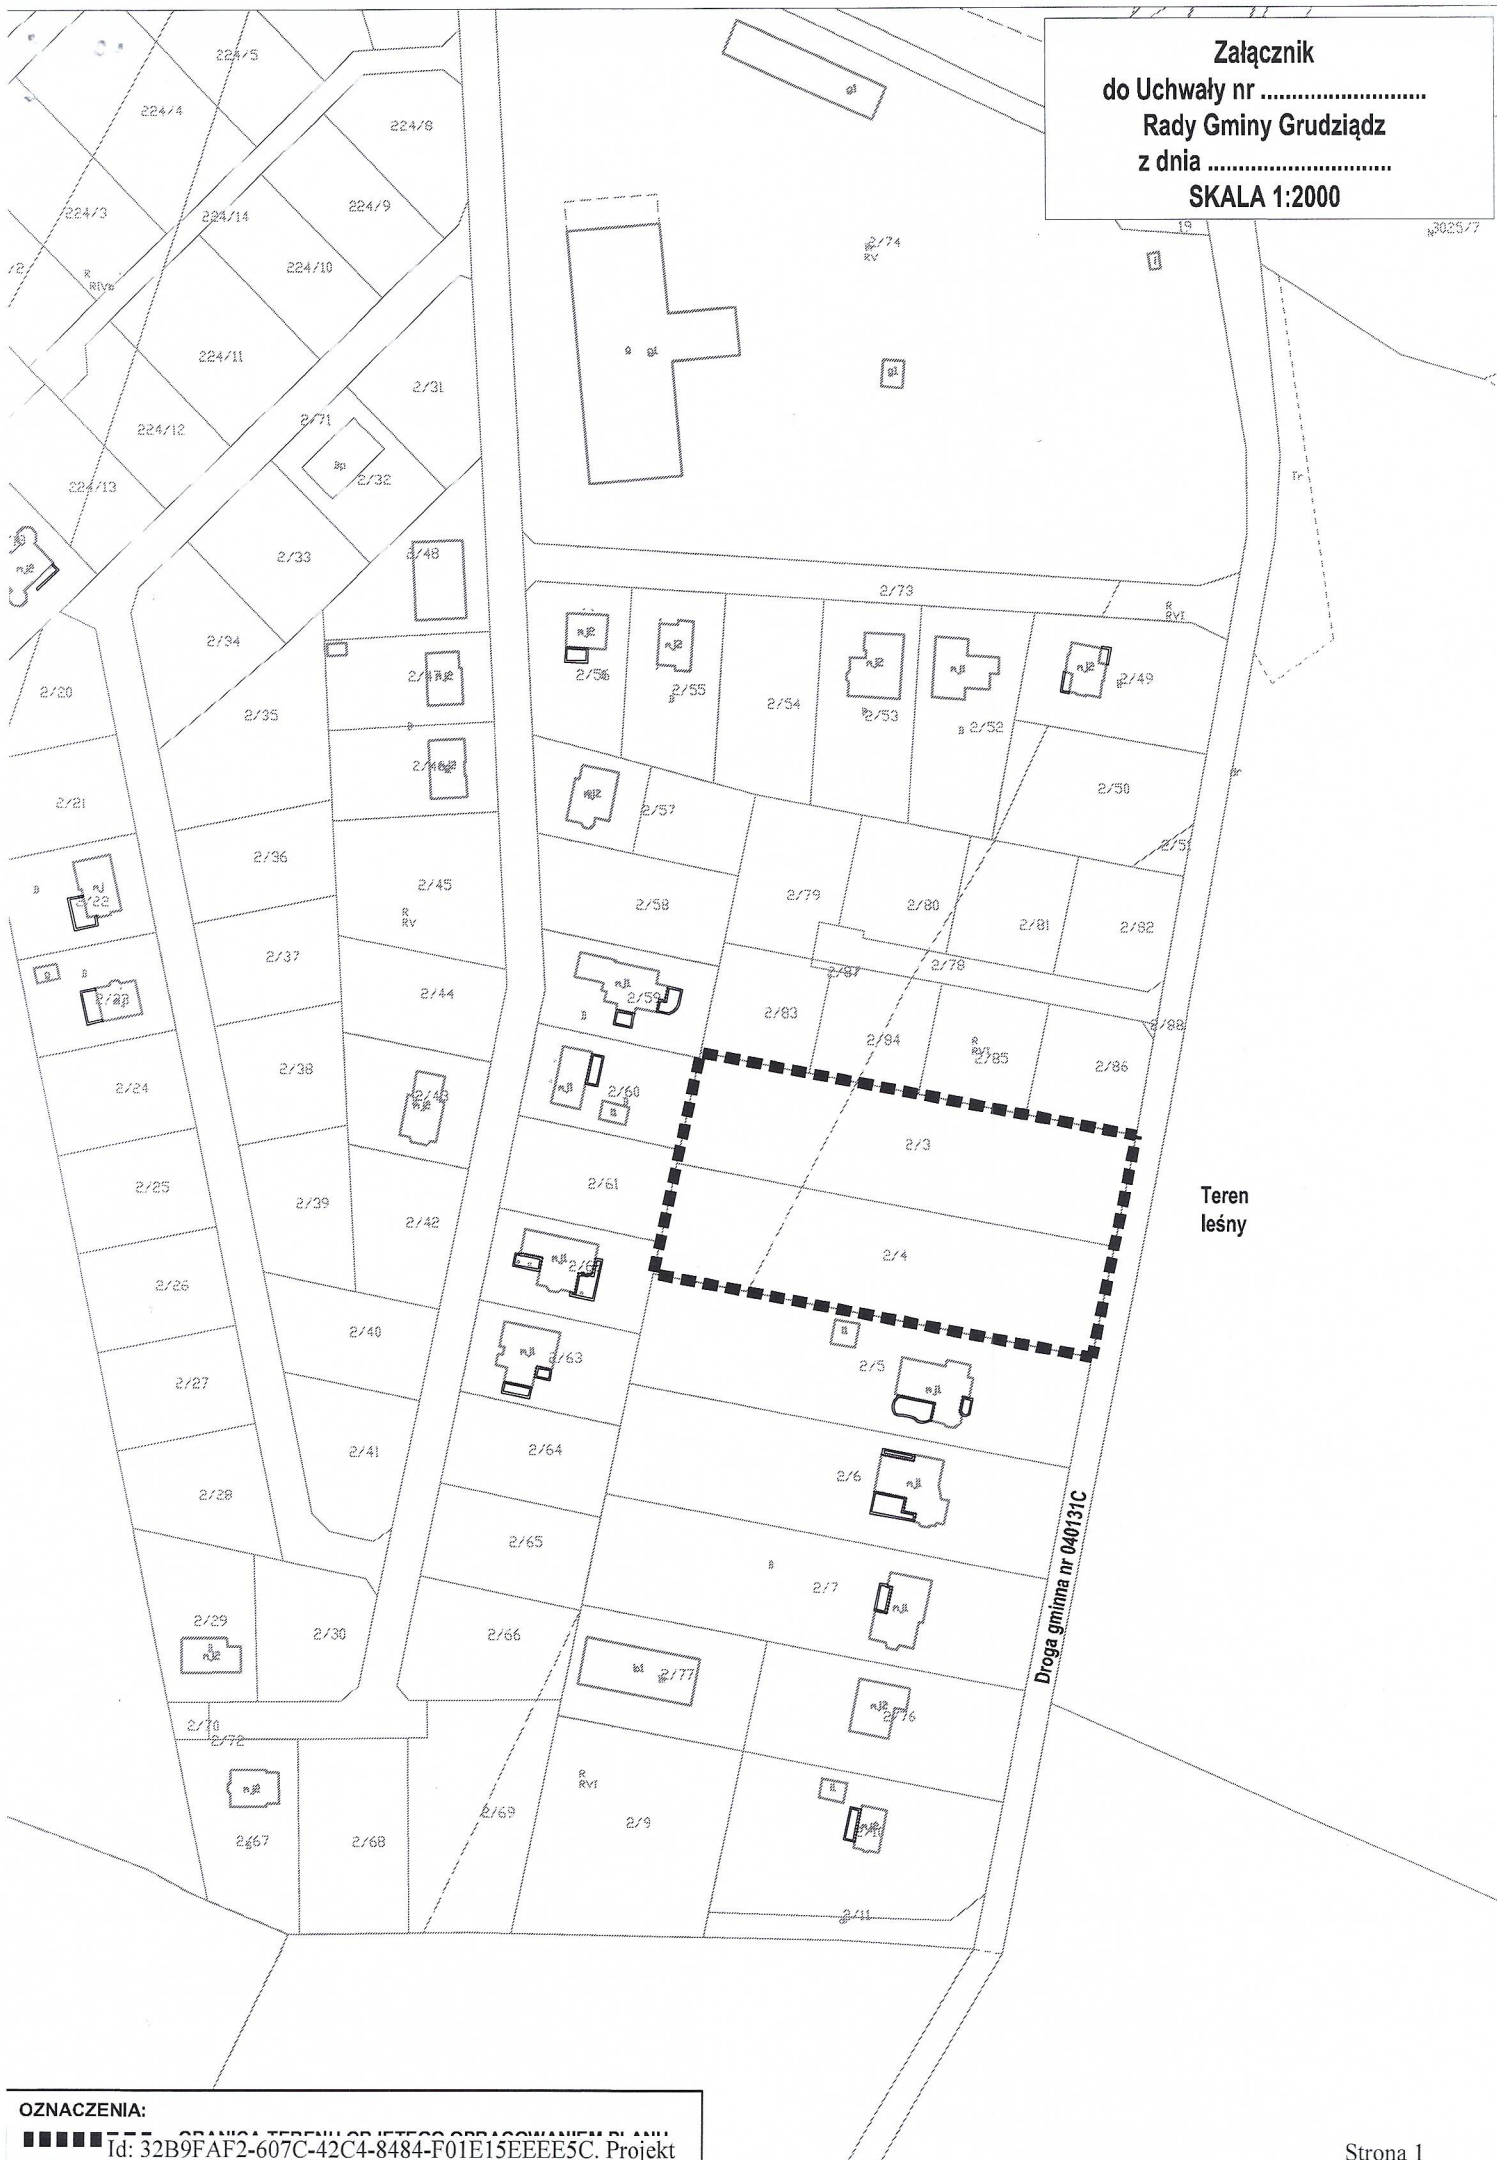

UZASADNIENIE

Przystąpienie do sporządzenia planu miejscowego zgodnie z art. 14 ust. 1 ustawy z dnia 27 marca 2003 r., o planowaniu i zagospodarowaniu przestrzennym (t.j. Dz. U. z 2021 r., poz. 741 z późn. zm.), rozstrzyga Rada Gminy w drodze uchwały.

Podjęcie niniejszej uchwały rozpoczyna procedurę sporządzenia planu miejscowego, za którą odpowiedzialny jest Wójt Gminy. Celem opracowania planu będzie między innymi ustalenie przeznaczenia terenu oraz określenie sposobu jego zagospodarowania i zabudowy. Obecnie obszar opracowania planu miejscowego posiada następujące oznaczenia klasy i użytku:

- a) działka nr 2/3 – RV i RVI, czyli grunty orne,
- b) działka nr 2/4 – RV i RVI, czyli grunty orne.

Opracowanie miejscowego planu zagospodarowania przestrzennego ma umożliwić wprowadzenie na niniejszym obszarze zabudowy mieszkaniowej jednorodzinnej wraz z ustaleniem między innymi zasad podziału na działki budowlane.

Na terenie objętym analizą obowiązuje miejscowy plan zagospodarowania przestrzennego przyjęty uchwałą nr XI/92/99 Rady Gminy w Grudziądzu z dnia 26 listopada 1999 r. (Dz. Urz. Woj. Kuj.-Pom. Nr 8, poz. 47 z dnia 3 lutego 2000 r.), w sprawie zmian miejscowego planu ogólnego zagospodarowania przestrzennego gminy Grudziądz, w części obejmującej część działki nr 2 i część działki nr 7/35 we wsi Skarszewy.

Zgodnie z art. 34 ust. 1 ustawy o planowaniu i zagospodarowaniu przestrzennym wejście w życie planu miejscowego powoduje utratę mocy obowiązującej innych planów zagospodarowania przestrzennego lub ich części odnoszących się do objętego nim terenu.

Ponadto stwierdza się, że przedmiot i zakres przewidywanych rozwiązań planistycznych nie narusza ustaleń obowiązującego studium.

Podjęcie uchwały o przystąpieniu do sporządzenia planu zostało poprzedzone analizą z ustaleniami niezbędnego zakresu prac planistycznych, zgodnie z art. 14 ust. 5 ustawy o planowaniu i zagospodarowaniu przestrzennym. Powzięta uchwała stanowi zatem wyraz woli Rady Gminy względem kształtowania przestrzeni na terenie gminy.

Przewodnicząca Rady

Hanna Kołodziej