



MIEJSCOWY PLAN ZAGOSPODAROWANIA PRZESTRZENNEGO DLA TERENU POŁOŻONEGO PRZY DRODZE POWIATOWEJ NR 1622C, OBRĘB MAŁY RUDNIK, GMINA GRUDZIĄDZ


Załącznik nr 1 do Uchwały nr
Rady Gminy Grudziądz z dnia

Wzrost i treść materiału kartograficznego
AROSTA GRUDZIĄDZKI
wyd. 06/2019
zgodnie z dokumentacją
projektową i kartograficzną
Grudziądz, ul. Marmotyńska 1

Nazwa materiału zasobu	P.04.06.20.....12.....12
Identyfikator ewidencyjny materiału zasobu	2019
Data wykonania kopii	
Imię, nazwisko i podpis osoby reprezentującej organ	

INSPEKTOR

MAPA ZASADNICZA
SKALA 1:1000

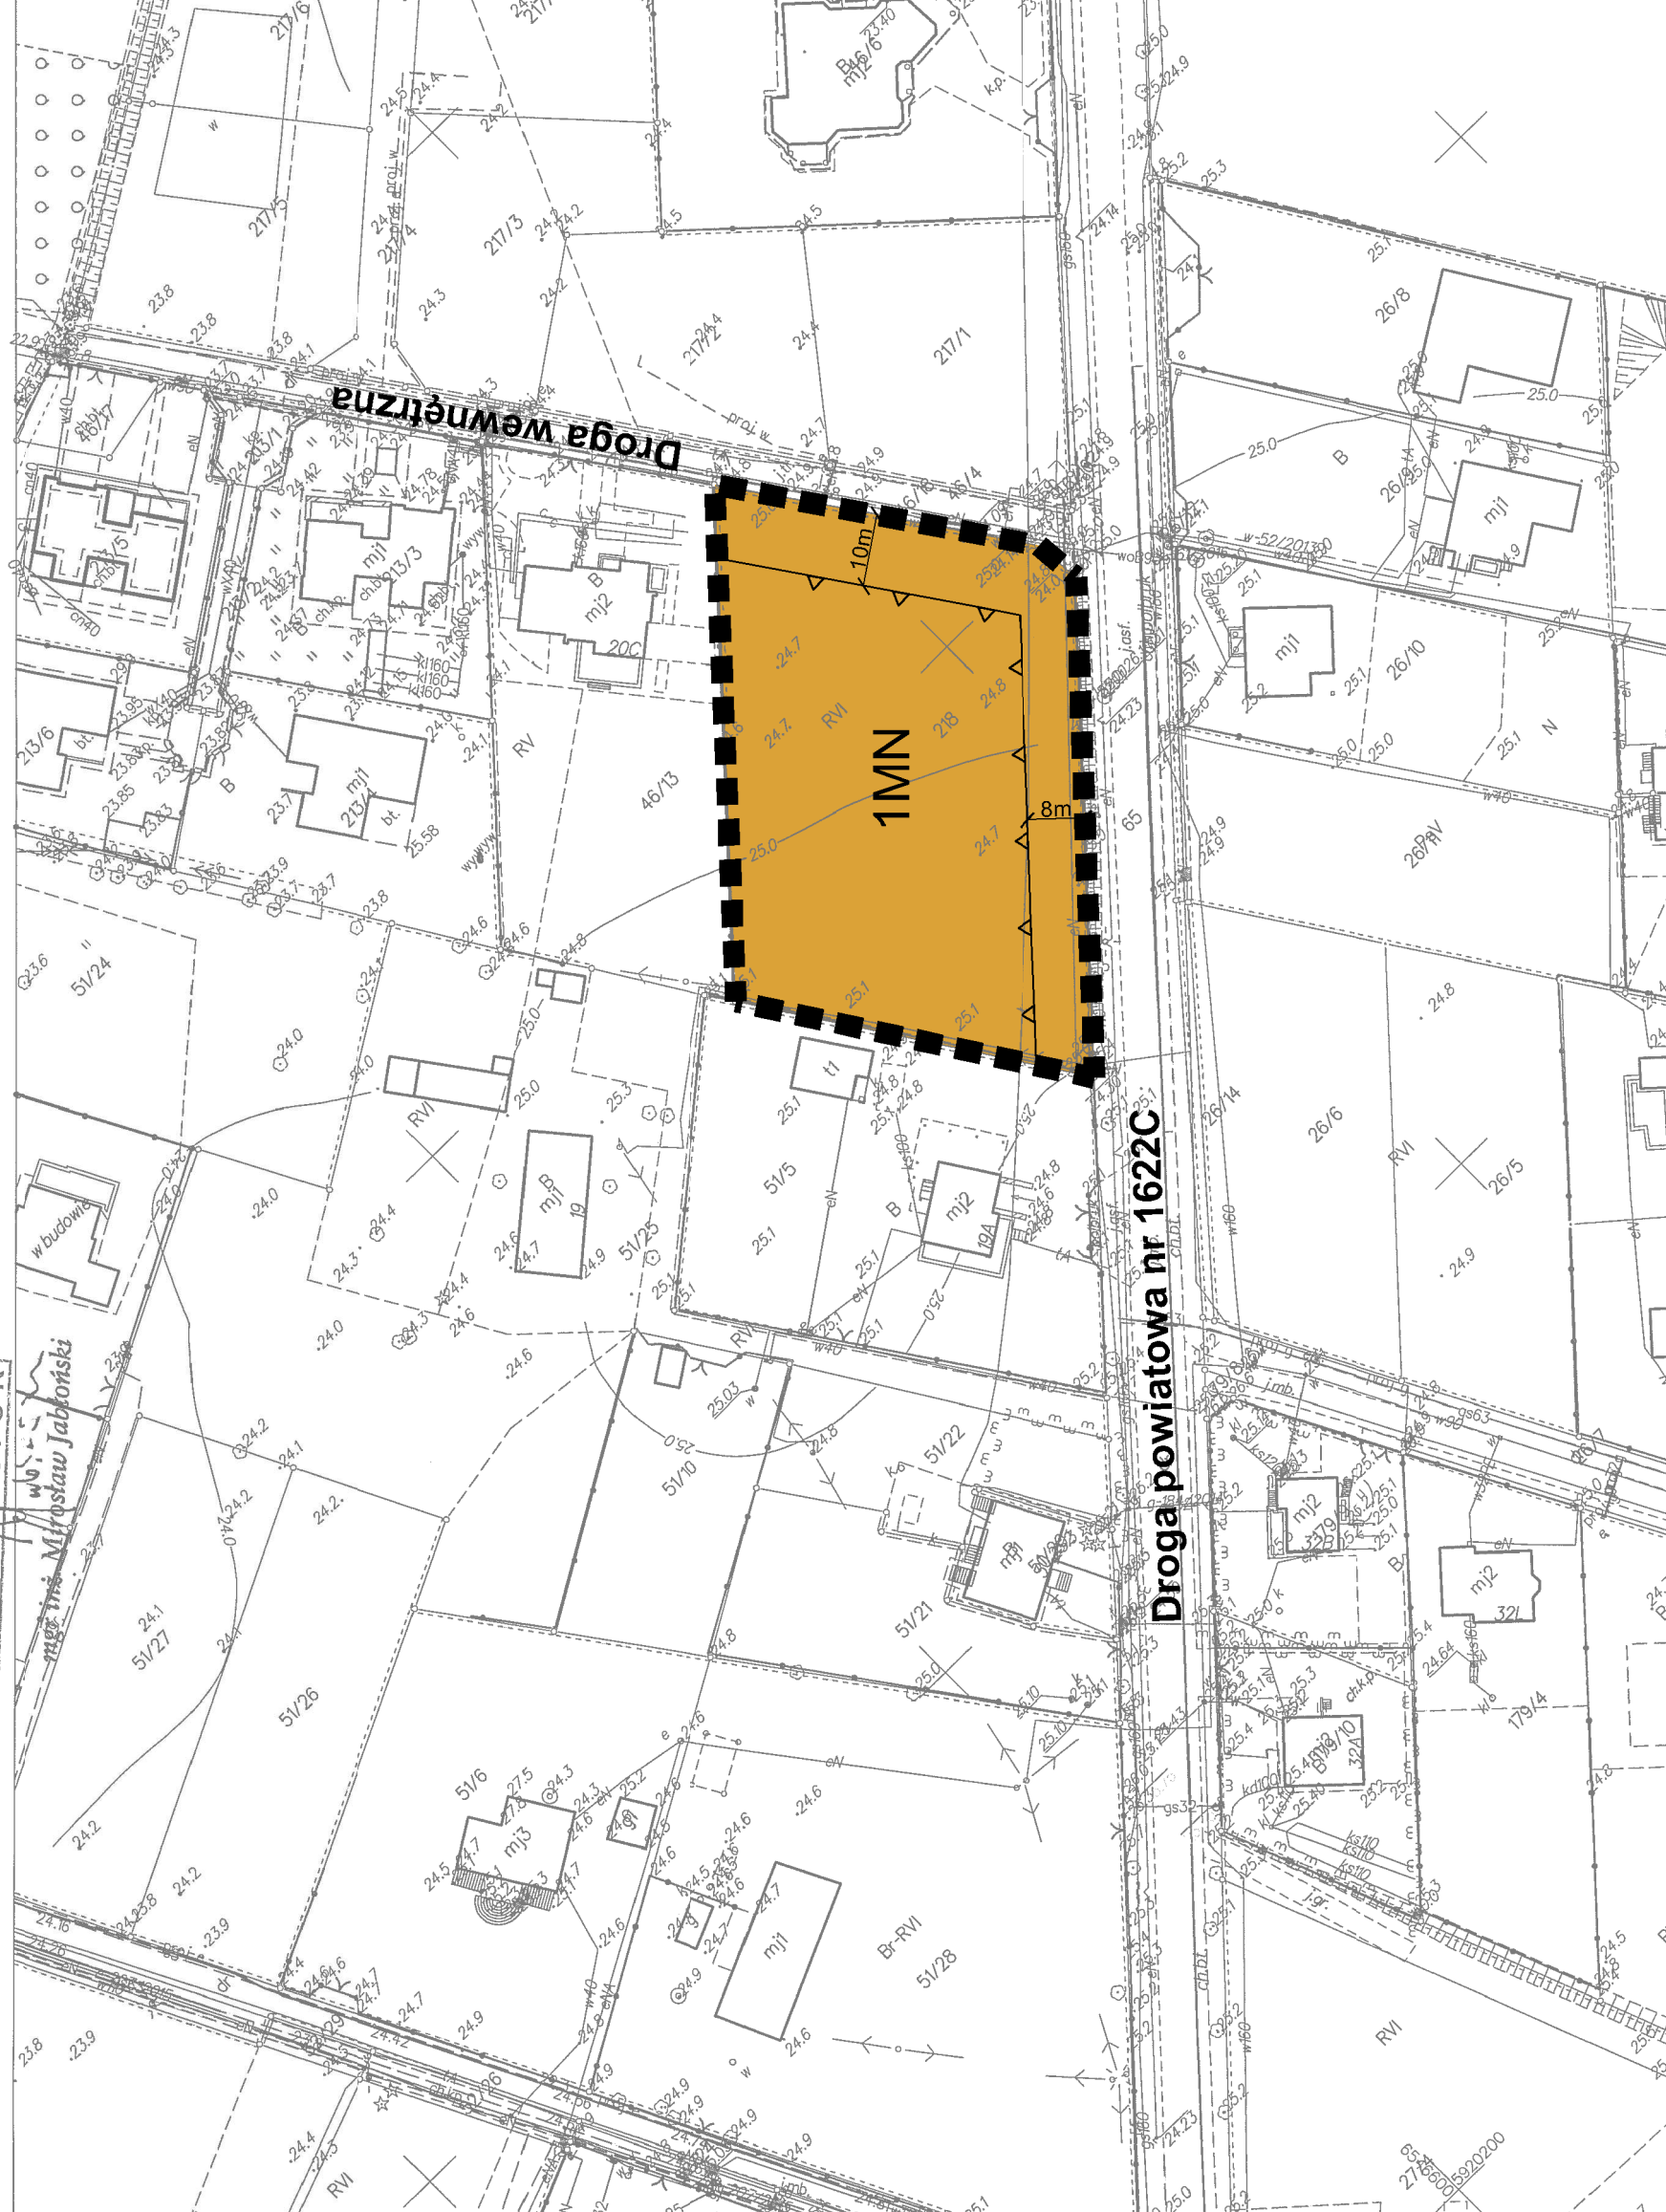

SKALA 1:1000

Powierzchnia obszaru objętego opracowaniem - 0,35 ha

Studium Uwarunkowań i Kierunków Zagospodarowania Przemysłowego Gminy Grudziądz
Skala 1:10 000



3. KIERUNKI ROZWOJU ZAGOSPODAROWANIA PRZESTRZENNEGO

ISTNIEJĄCA I PROJEKTOWANA ZABUDOWA MIESZKANIOWO-USŁUBOWA

10. ELEMENTY PLANOWANIA PRZESTRZENNEGO

MIEJSCOWY PLAN ZAGOSPODAROWANIA PRZESTRZENNEGO

OZNACZENIA GRAFICZNE I CHARAKTERE OBOWIĄZUJĄCYM

- - GRANICA OBSZARU OBJĘTEGO PLANEM MIEJSCOWYM
- - MAKSYMALNA NIEPRZEKRACZALNA LINIA ZABUDOWY
- 1MN - OZNACZENIE TERENU WYDZIELONEGO LINIAMI ROZGRANICZAJĄCYMI
- 8m - WYMIAROWANIE

PRZEZNACZENIE TERENU

1MN - TEREN ZABUDOWY MIESZKANIOWEJ JEDNORODZINNEJ

Uwaga: Oznaczenia występujące na rysunku obowiązują wyłącznie w granicach opracowania planu miejscowego

ORGAN SPORZĄDZAJĄCY

WÓJT GMINY GRUDZIĄDZ

JEDNOSTKA PROJEKTOWA



Artur Składanek
86-300 Grudziądz,
ul. Al. 23 Sierpnia 8/1
Tel. 605 254 424

PROJEKTANT
ASYSTENT PROJEKTANTA

mgr Artur Składanek
inż. Agata Galczewska

DATA: lipiec 2021 r.

Droga powiatowa nr 1622C