

**UCHWAŁA NR XLI/354/2021
RADY GMINY GRUDZIĄDZ**

z dnia 30 września 2021 r.

w sprawie przystąpienia do sporządzenia miejscowego planu zagospodarowania przestrzennego dla terenu położonego w północnej części obrębu Skarszewy przy drodze powiatowej nr 1399C, gmina Grudziądz

Na podstawie z art. 18 ust. 2 pkt 5 ustawy z dnia 8 marca 1990 r. o samorządzie gminnym (Dz. U. z 2021 r., poz. 1372) w związku z art. 14 ust.1, 2 i 4 ustawy z dnia 27 marca 2003 r. o planowaniu i zagospodarowaniu przestrzennym (Dz. U. z 2021 r., poz. 741, 784 i poz. 922) uchwała się, co następuje:

§ 1. Przystępuje się do sporządzenia miejscowego planu zagospodarowania przestrzennego dla terenu położonego w północnej części obrębu Skarszewy przy drodze powiatowej nr 1399C, gmina Grudziądz.

§ 2. Granice terenu objętego opracowaniem planu przedstawiono na mapie stanowiącej załącznik do niniejszej uchwały.

§ 3. Wykonanie uchwały powierza się Wójtowi Gminy Grudziądz.


§ 4. Uchwała wchodzi w życie z dniem podjęcia.

Przewodnicząca Rady

Hanna Kołodziej

Załącznik
do Uchwały nr XLII/354/2021
Rady Gminy Grudziądz
z dnia 30 września 2021 r.

SKALA 1:2000

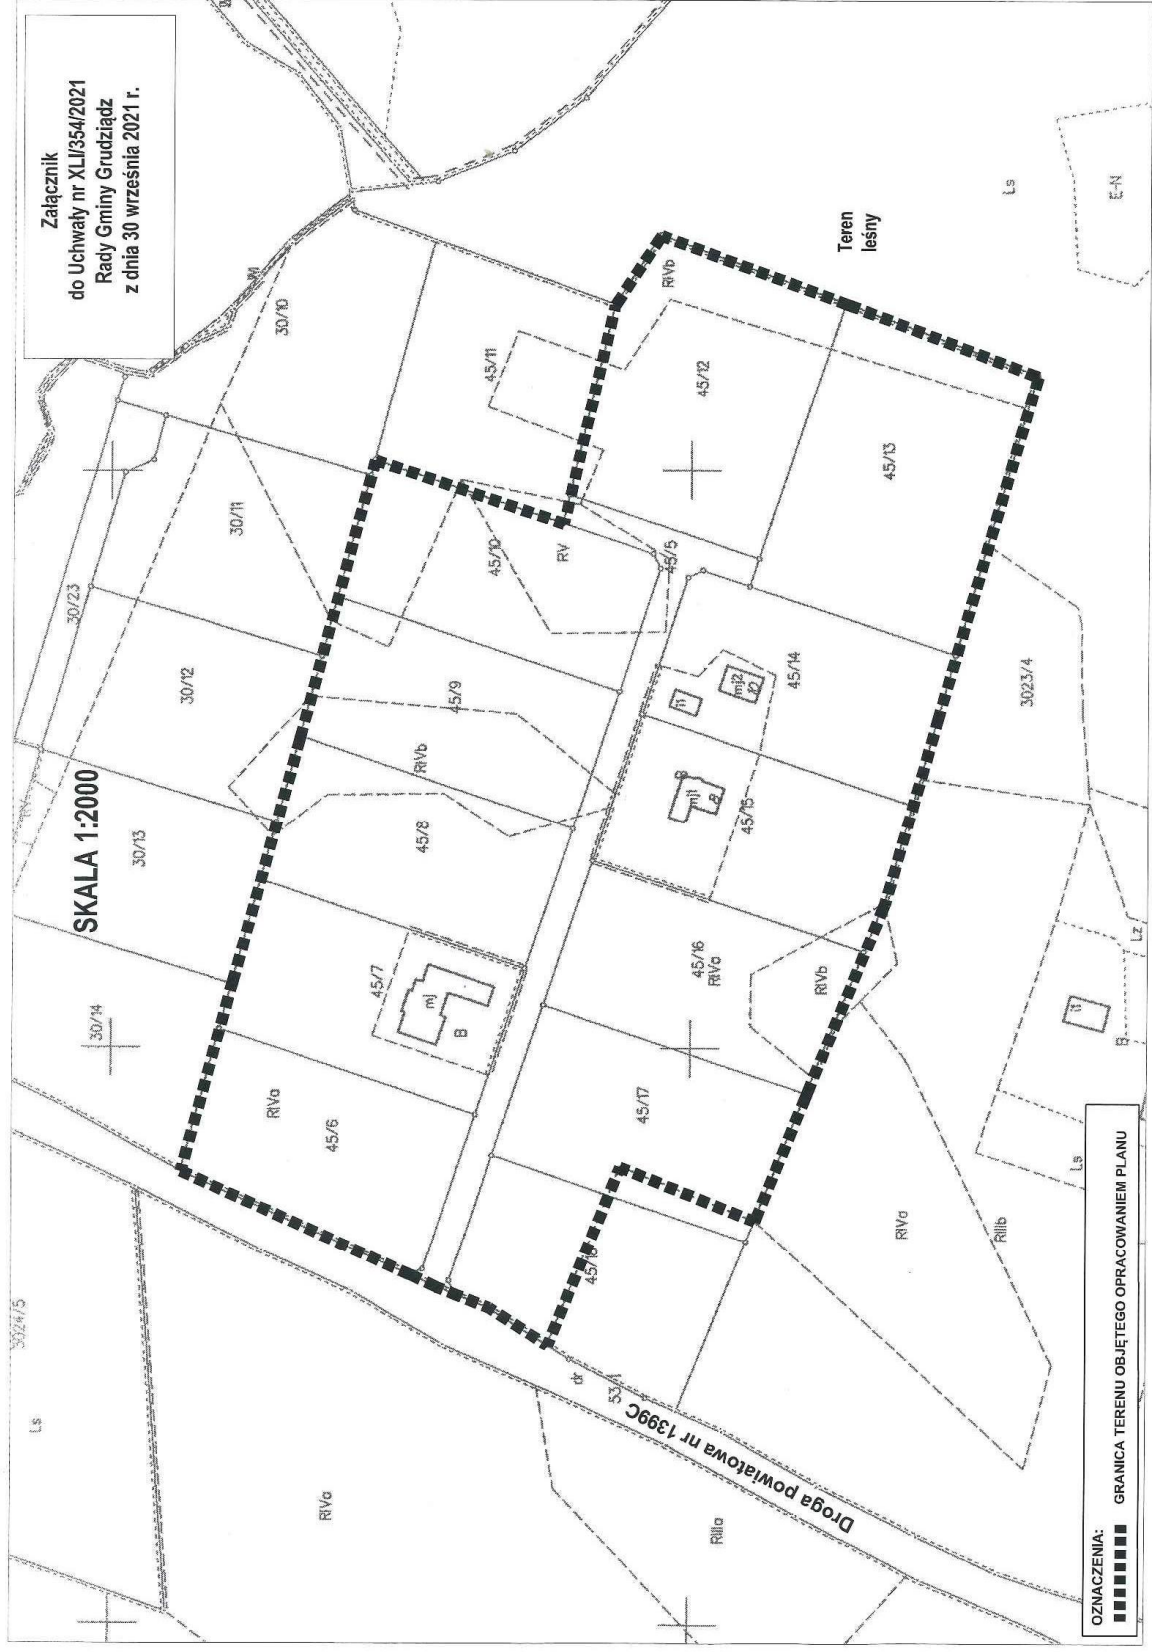

OZNACZENIA:
■■■■■■■■■■ GRANICA TERENU OBJĘTEGO OPRACOWANIEM PLANU

Uzasadnienie

O przystąpieniu do sporządzenia planu miejscowego zgodnie z art. 14 ust. 1 ustawy z dnia 27 marca 2003 r., o planowaniu i zagospodarowaniu przestrzennym (t.j. Dz. U. z 2021 r., poz. 741 z późn. zm.), rozstrzyga Rada Gminy w drodze uchwały.

Podjęcie niniejszej uchwały rozpoczyna procedurę sporządzenia planu miejscowego, za którą odpowiedzialny jest Wójt Gminy. Celem opracowania planu będzie między innymi ustalenie przeznaczenia terenu oraz określenie sposobu jego zagospodarowania i zabudowy. Obecnie obszar opracowania planu miejscowego posiada następujące oznaczenia klasy i użytku: RIVa, RIVb, RV i B, czyli grunty orne i tereny mieszkaniowe.

Opracowanie miejscowego planu zagospodarowania przestrzennego ma umożliwić wprowadzenie na niniejszym obszarze zabudowy mieszkaniowej jednorodzinnej wraz z ustaleniem między innymi zasad podziału na działki budowlane.

Na terenie będącym przedmiotem niniejszej uchwały obowiązuje miejscowy plan zagospodarowania przestrzennego obejmujący działki nr 45/3 i 45/4 w obrębie Skarszewy. gmina Grudziądz – przyjęty Uchwałą nr XIII/78/2007 Rady Gminy w Grudziądzu z dnia 6 grudnia 2007 r. (Dz. Urz. Woj. Kuj.-Pom. Nr 35, poz. 485 z dnia 3 marca 2008 r.). Zgodnie z art. 34 ust. 1 ustawy o planowaniu i zagospodarowaniu przestrzennym wejście w życie planu miejscowego powoduje utratę mocy obowiązującej innych planów zagospodarowania przestrzennego lub ich części odnoszących się do objętego nim terenu.

Ponadto stwierdza się, że przedmiot i zakres przewidywanych rozwiązań planistycznych nie narusza ustaleń obowiązującego studium.

Podjęcie uchwały o przystąpieniu do sporządzenia planu zostało poprzedzone analizą z ustaleniami niezbędnego zakresu prac planistycznych, zgodnie z art. 14 ust. 5 ustawy o planowaniu i zagospodarowaniu przestrzennym. Powzięta uchwała stanowi zatem wyraz woli Rady Gminy względem kształtowania przestrzeni na terenie gminy.