




MIEJSCOWY PLAN ZAGOSPODAROWANIA PRZESTRZENNEGO DLA TERENU POŁOŻONEGO PRZY DRODZE KRAJOWEJ NR 55, OBRĘB LISIE KĄTY, GMINA GRUDZIĄDZ

Załącznik nr 1 do Uchwały nr.....
Rady Gminy Grudziądz z dnia

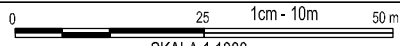

SKALA 1:1000
Powierzchnia obszaru objętego opracowaniem - ok. 0,21 ha

Studium Uwarunkowań i Kierunków Zagospodarowania
Przestrzennego Gminy Grudziądz
Skala 1:10 000



3. KIERUNKI ROZWOJU ZAGOSPODAROWANIA PRZESTRZENNEGO

ISTNIEJĄCA I PROJEKTOWANA ZABUDOWA MIESZKANIOWO-USŁUGOWA

4. OCHRONA I KSZTAŁTOWANIE ŚRODOWISKA PRZYRODNICZEGO

4.1. FORMY OCHRONY PRZYRODY

OBSZAR CHRONIONEGO KRAJOBRAZU STREFY KRAWĘDZIWEJ DOLINY WIŚLY

OZNACZENIA GRAFICZNE O CHARAKTERZE OBOWIĄZUJĄCYM

- GRANICA OBSZARU OBJĘTEGO PLANEM MIEJSCOWYM
- MAKSYMALNA NIEPRZEKRACZALNA LINIA ZABUDOWY
- OZNACZENIE TERENU WYDZIELONEGO LINIAMI ROZGRANICZAJĄCYMI
- WYMIAROWANIE


PRZEZNACZENIE TERENU

- MN/U - TEREN ZABUDOWY MIESZKANIOWEJ JEDNORODZINNEJ ORAZ ZABUDOWY USŁUGOWEJ

OZNACZENIA GRAFICZNE O CHARAKTERZE INFORMACYJNYM

- GRANICA OBSZARU OBJĘTEGO OBOWIĄZUJĄCYM PLANEM MIEJSCOWYM

Uwaga: Oznaczenia występujące na rysunku obowiązują wyłącznie w granicach opracowania planu miejscowego

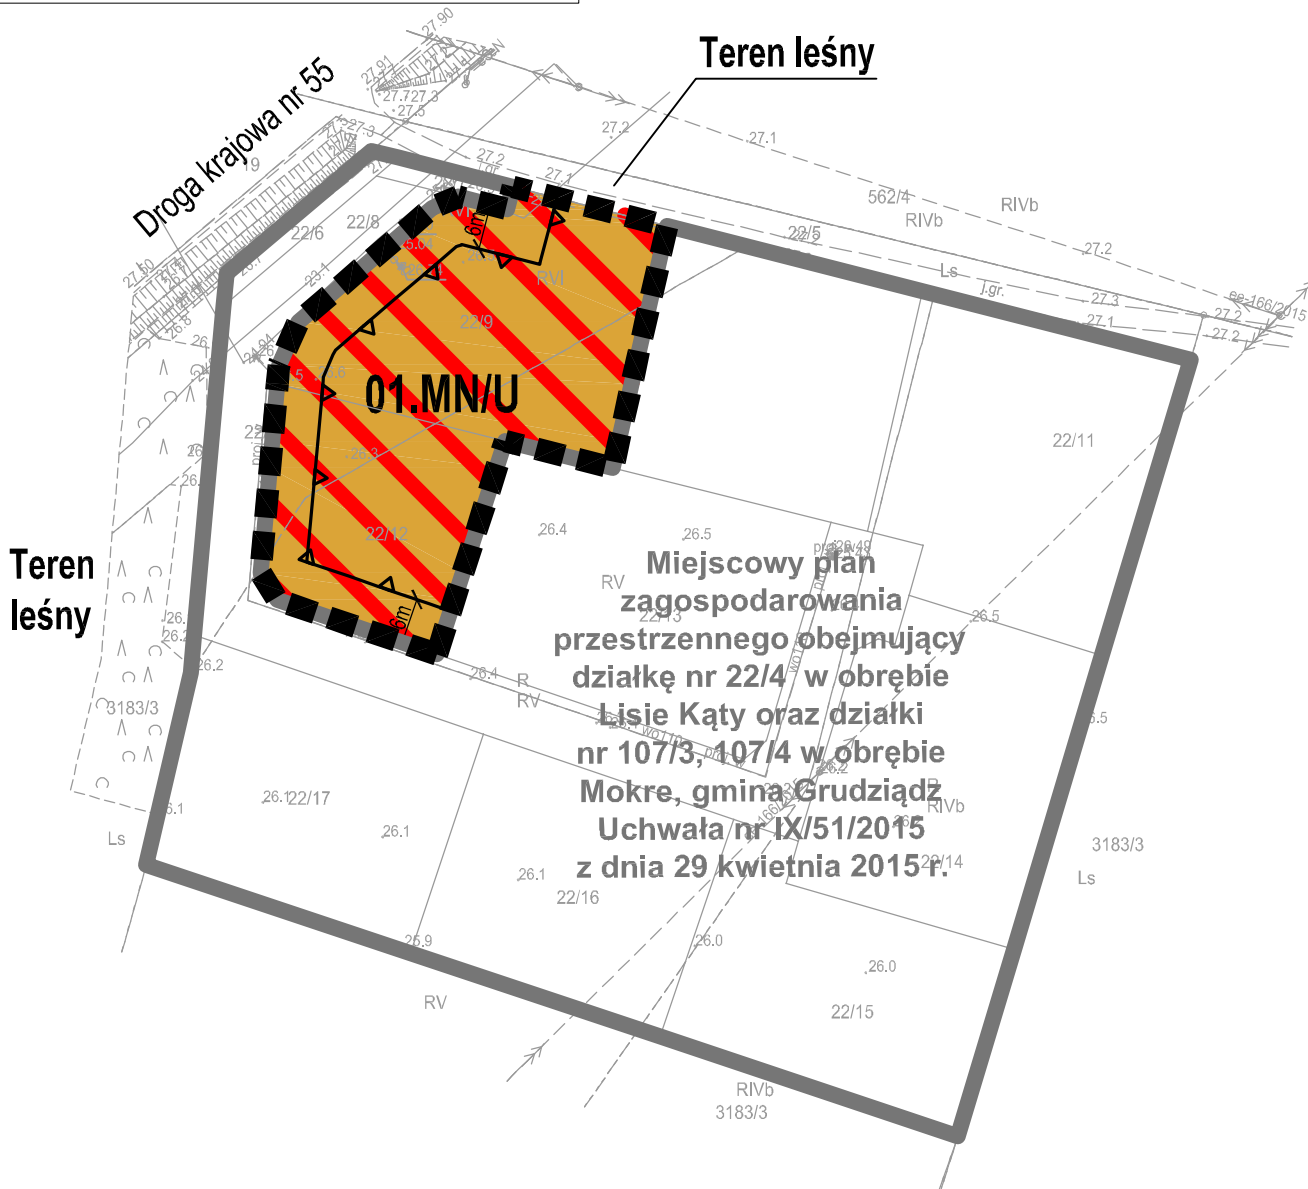

ORGAN SPORZĄDZAJĄCY	WÓJT GMINY GRUDZIĄDZ
JEDNOSTKA PROJEKTOWA	 ul. Al. 23 Sierpnia 8/11, 86-300 Grudziądz, tel. 605254424
PROJEKTANT ASYSTENT PROJEKTANTA DATA: grudzień 2021 r.	mgr Artur Składanek inż. Agnieszka Gólczyńska