



**PAŃSTWOWY
POWIATOWY INSPEKTOR SANITARNY
W GRUDZIĄDZU**

Znak sprawy: N.NZ-422/15/21

Wasz znak: GBK.6721.3.2021



2021-12-01

p. Jank
p. Nersisyan
p. Kij
M

Grudziądz, dnia 29 listopada 2021 r.
Egz. nr 1

Wójt Gminy Grudziądz
ul. Wybickiego 38
86-300 Grudziądz

OPINIA

Na podstawie art. 3 pkt 1 oraz art. 10 ust. 1 pkt 3 i ust. 2 ustawy z dnia 14 marca 1985 r. o Państwowej Inspekcji Sanitarnej (tekst jedn. Dz. U. z 2021 r. poz. 195) oraz art. 54 ust. 1, art. 58 ust. 1 pkt 3 ustawy z dnia 3 października 2008 r. o udostępnieniu informacji o środowisku i jego ochronie, udziale społeczeństwa w ochronie środowiska oraz o ocenach oddziaływania na środowisko (tekst jedn. Dz. U. z 2021 r. poz. 247 z późn. zm.)

Państwowy Powiatowy Inspektor Sanitarny w Grudziądzu

po rozpatrzeniu wystąpienia Wójta Gminy Grudziądz z dnia 3 listopada 2021 r. (data wpływu: 5 listopada 2021 r.) w sprawie uzgodnienia w ramach strategicznej oceny oddziaływania na środowisko projektu miejscowego planu zagospodarowania przestrzennego dla terenu położonego przy drodze krajowej nr 55, obręb Lisie Kąty, gmina Grudziądz

opiniuje pozytywnie

ww. projekt miejscowego planu zagospodarowania przestrzennego wraz z prognozą oddziaływania na środowisko, nie zgłaszając uwag.

Po zapoznaniu się z przedłożonymi materiałami, tj.: prognozą oddziaływania na środowisko, projektem miejscowego planu zagospodarowania przestrzennego dla terenu położonego przy drodze krajowej nr 55, obręb Lisie Kąty, gmina Grudziądz, Państwowy Powiatowy Inspektor Sanitarny w Grudziądzu uznał, iż niezbędne wymagania higieniczne i zdrowotne zostaną spełnione. Granice terenu zostały wyznaczone zgodnie z uchwałą Nr XXXV/301/2021 Rady Gminy Grudziądz z dnia 29 kwietnia 2021 r. Dla obszaru oznaczonego w planie ustala się przeznaczenie pod teren zabudowy mieszkaniowej jednorodzinnej oraz zabudowy usługowej.

Przedłożony projekt planu został sporządzony w formie uchwały, a rysunek planu na załączniku nr 1 stanowi integralną część tej uchwały.

Opinia dotyczy w/w projektu opatrzonego w części graficznej planu klauzulą Państwowego Powiatowego Inspektora Sanitarnego w Grudziądzu. Tekst projektu „planu” pozostawiono do użytku służbowego.

**PAŃSTWOWY POWIATOWY
INSPEKTOR SANITARNY
W GRUDZIĄDZU**
Beata Kruska

Wyk. w 2 egz.

Otrzymują:

1. Adresat – egz. nr 1
2. A/a – egz. nr 2

MIEJSCOWY PLAN ZAGOSPODAROWANIA PRZESTRZENNEGO DLA TERENU POŁOŻONEGO PRZY DRODZE KRAJOWEJ NR 55, OBRĘB LISIE KĄTY, GMINA GRUDZIĄDZ

Załącznik nr 1 do Uchwały nr.....
Rady Gminy Grudziądz z dnia

0 25 1cm - 10m 50m

SKALA 1:1000

Powierzchnia obszaru objętego opracowaniem - ok. 0,21 ha

Studium Uwarunkowań i Kierunków Zagospodarowania
Przestrzennego Gminy Grudziądz
Skala 1:10 000

GRANICA OBSZARU
OBJĘTEGO PLANEM

3. KIERUNKI ROZWOJU ZAGOSPODAROWANIA PRZESTRZENNEGO

ISTNIEJĄCA I PROJEKTOWANA ZABUDOWA MIESZKANIOWO-USŁUGOWA

4. OCHRONA I KSZTAŁTOWANIE ŚRODOWISKA PRZYRODNICZEGO

4.1. FORMY OCHRONY PRZYRODY

OBSZAR CHRONIONEGO KRAJOBRAZU STREFY KRAKEDZIOWEJ DOLINY WISŁY

OZNACZENIA GRAFICZNE O CHARAKTERZE OBOWIĄZUJĄCYM

- GRANICA OBSZARU OBJĘTEGO PLANEM MIEJSCOWYM
- MAKSYMALNA NIEPRZEKRACZALNA LINIA ZABUDOWY
- OZNACZENIE TERENU WYDZIELONEGO LINIAMI ROZGRANICZAJĄCYMI
- WYMIAROWANIE

01.MN/U

10 m


PRZEZNACZENIE TERENU

- TEREN ZABUDOWY MIESZKANIOWEJ JEDNORODZINNEJ ORAZ ZABUDOWY USŁUGOWEJ

OZNACZENIA GRAFICZNE O CHARAKTERZE INFORMACYJNYM

- GRANICA OBSZARU OBJĘTEGO OBOWIĄZUJĄCYM PLANEM MIEJSCOWYM

Uwaga: Oznaczenia występujące na rysunku obowiązują wyłącznie w granicach opracowania planu miejscowego

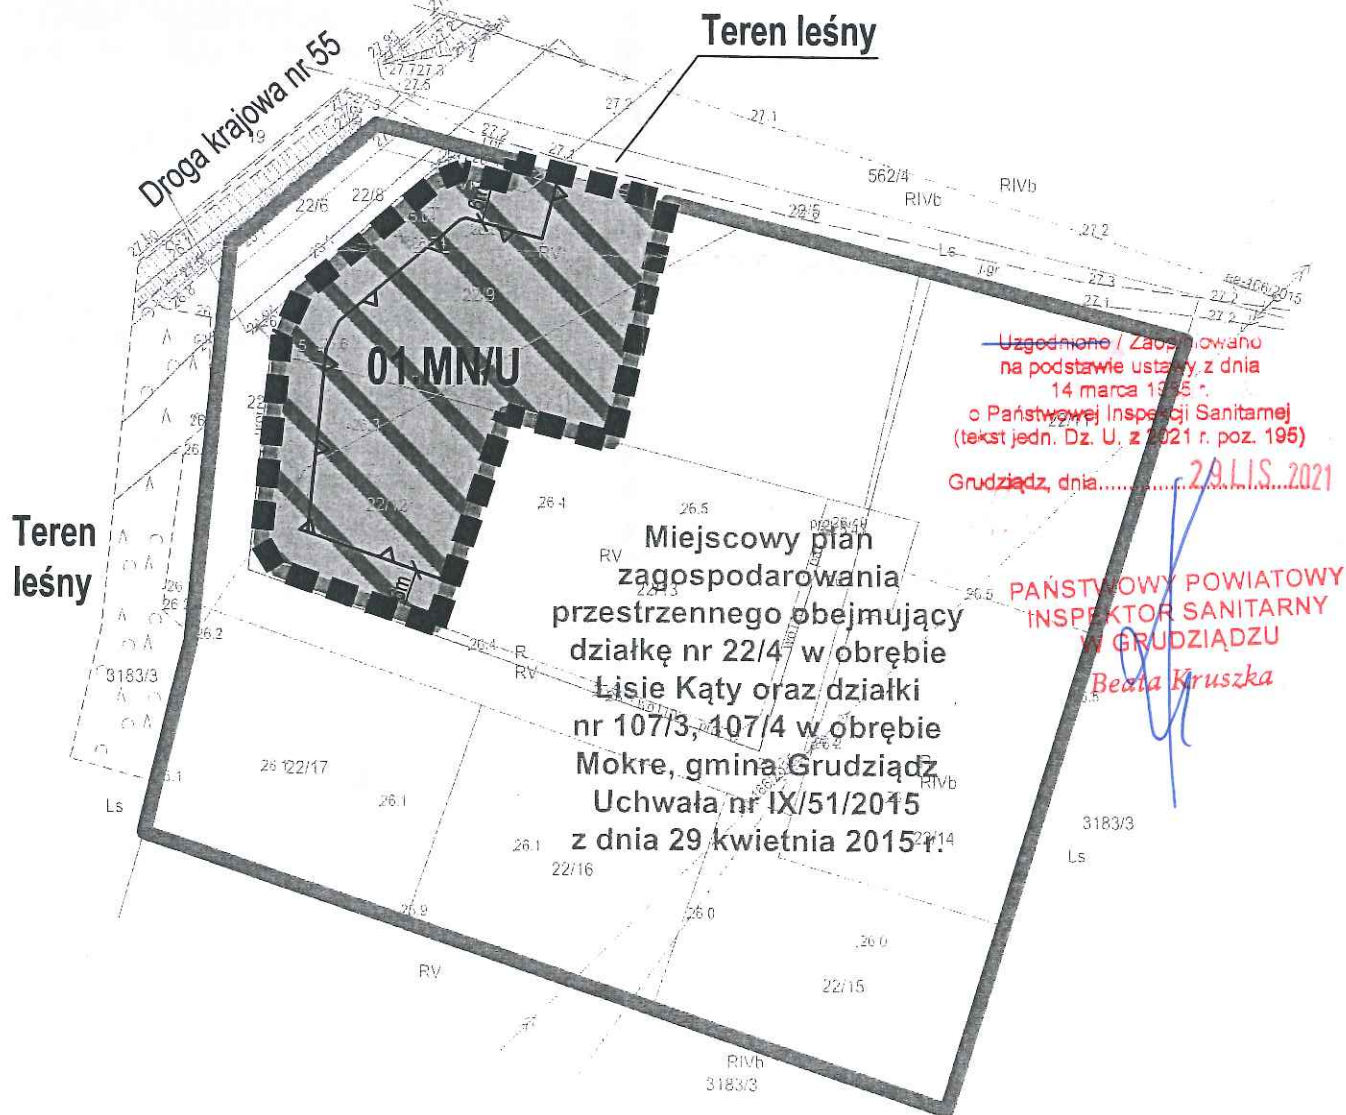

ORGAN SPORZĄDZAJĄCY	WÓJT GMINY GRUDZIĄDZ
JEDNOSTKA PROJEKTOWA	BIURO ARTUR SKŁADANEK URBANISTYCZNE ul. Al. 23 Sierpnia 9/1, 86-300 Grudziądz tel. 605254424
PROJEKTANT ASYSTENT PROJEKTANTA DATA: październik 2021 r.	mgr Artur Składanek inż. Agata Galczeńska