
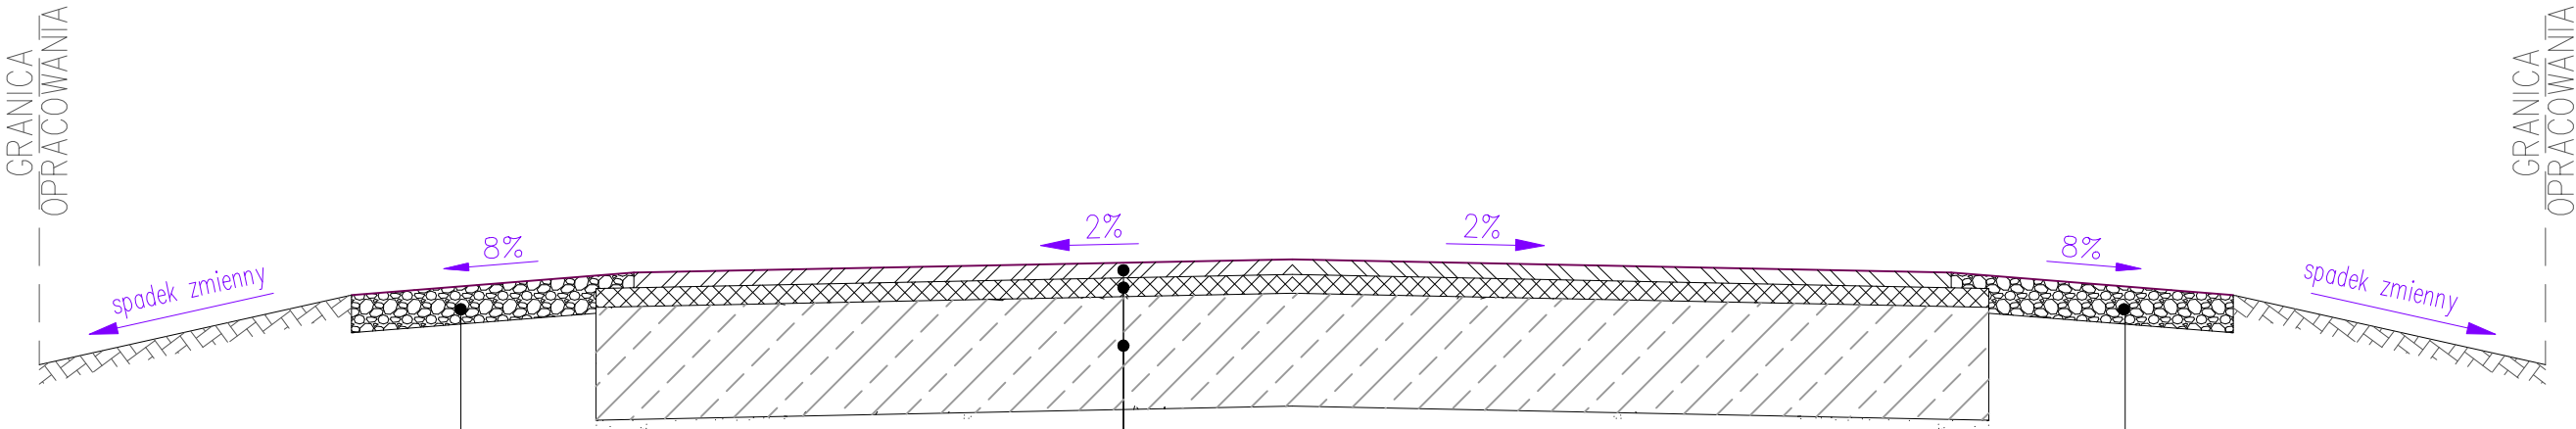


PRZEKRÓJ NR 1
DROGA GMINNA W MIEJSCOWOŚCI GOGOLIN

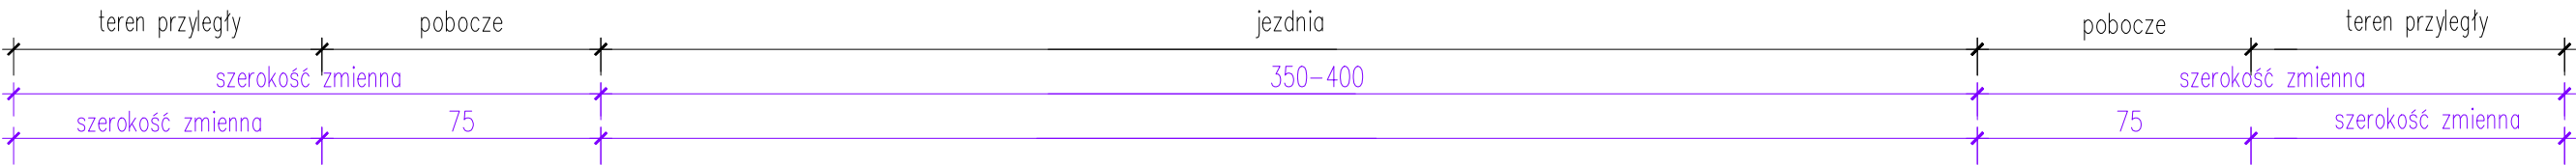

uzupełnienie i utwardzenie pobocza
kruszywem łamanym (twardym) 0÷31.5 mm,
stabilizowanym mechanicznie
grubość średnia warstwy po zagęszczeniu 8 cm

w-wa ściernalna z mieszanki mineralno-asfaltowej,
grubość w-wy po zagęszczeniu 4cm
w-wa wiążąca z betonu asfaltowego,
grubość w-wy po zagęszczeniu 4 cm
istniejąca nawierzchnia tłuczniowa
doziarniona warstwą KŁSM 0÷31.5 mm
średnia grubość po zagęszczeniu 10 cm

uzupełnienie i utwardzenie pobocza
kruszywem łamanym(twardym) 0÷31.5 mm ,
stabilizowanym mechanicznie
grubość średnia warstwy po zagęszczeniu 8 cm

GMINA GRUDZIĄDZ UL. WYBICKIEGO 38 86-300 GRUDZIĄDZ		
Przebudowa drogi gminnej nr 040160C w miejscowości Gogolin		
mgr inż. Waldemar Juda	PODPIS:	RYS. NUMER
SKALA: 1 : 20	DATA: Styczeń 2021 r.	1