

**UCHWAŁA NR XV/153/2019
RADY GMINY GRUDZIĄDZ**

z dnia 31 października 2019 r.

w sprawie przystąpienia do sporządzenia miejscowego planu zagospodarowania przestrzennego dla terenu położonego przy drodze powiatowej nr 1351C oraz drodze gminnej nr 040292C, obręb Mokre, gmina Grudziądz

Na podstawie art. 18 ust. 2 pkt 5 ustawy z dnia 8 marca 1990 roku o samorządzie gminnym (Dz. U. z 2019 r., poz. 506, poz. 1309 i poz. 1696) w związku z art. 14 ust. 1 i 4 oraz art. 15 ustawy z dnia 27 marca 2003 roku o planowaniu i zagospodarowaniu przestrzennym (Dz. U. z 2018 r. poz. 1945 oraz z 2019 poz. 60, poz. 235, poz. 730, poz. 1009, poz. 1524, poz. 1716 i poz. 1696) uchwała się, co następuje:

§ 1. Przystępuje się do sporządzenia miejscowego planu zagospodarowania przestrzennego dla terenu położonego przy drodze powiatowej nr 1351C oraz drodze gminnej nr 040292C, obręb Mokre, gmina Grudziądz.

§ 2. Granice terenu objętego opracowaniem planu przedstawiono na mapie stanowiącej załącznik do niniejszej uchwały.

§ 3. Wykonanie uchwały powierza się Wójtowi Gminy Grudziądz.

§ 4. Uchwała wchodzi w życie z dniem podjęcia i podlega ogłoszeniu na stronie internetowej w Biuletynie Informacji Publicznej Gminy Grudziądz.

Przewodnicząca Rady

Hanna Kołodziej

Hanna Kołodziej


URZĄD GMINY GRUDZIĄDZ
ul. Wolności 100, 87-100 Grudziądz

SKALA 1:2000

Województwo
Jednostka ewidencyjna

Załącznik
do Uchwały nr XV/153/2019
Rady Gminy Grudziądz
z dnia 31 października 2019 r.

KOPIA MAPY EWIDENCYJNEJ
SKALA 1:2000

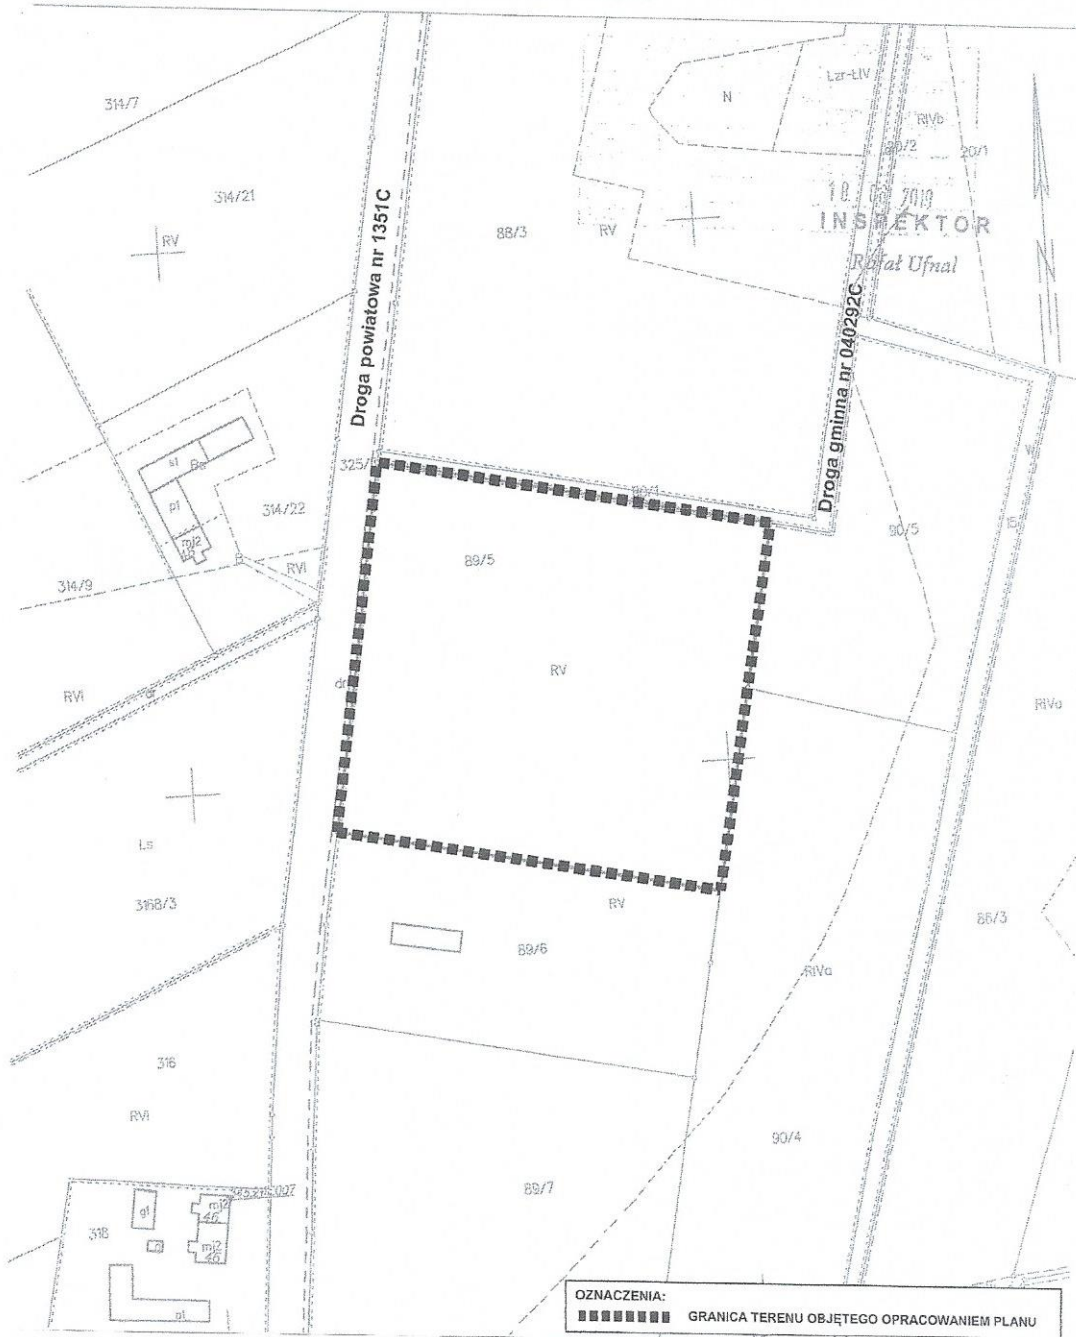

PRZEWODNICZĄCA RADY
Przewodnicząca
mgr Hanna Kołodziej

UZASADNIENIE

O przystąpieniu do sporządzenia planu miejscowego zgodnie z art. 14 ust. 1 ustawy z dnia 27 marca 2003 r., o planowaniu i zagospodarowaniu przestrzennym (t.j. Dz. U. z 2018 r., poz. 1945 z późn. zm.), rozstrzyga Rada Gminy w drodze uchwały.

Podjęcie niniejszej uchwały rozpoczyna procedurę sporządzenia planu miejscowego, za którą odpowiedzialny jest Wójt Gminy. Celem opracowania planu będzie między innymi ustalenie przeznaczenia terenu oraz określenie sposobu jego zagospodarowania i zabudowy. Obecnie obszar opracowania planu miejscowego posiada następujące oznaczenia klasy i użytku: działka nr 89/5 – RV, czyli grunty orne.

Opracowanie miejscowego planu zagospodarowania przestrzennego ma umożliwić wprowadzenie na niniejszym obszarze zabudowy wraz z ustaleniem między innymi zasad podziału na działki budowlane.

Ponadto stwierdza się, że przedmiot i zakres przewidywanych rozwiązań planistycznych nie narusza ustaleń obowiązującego studium.

Podjęcie uchwały o przystąpieniu do sporządzenia planu zostało poprzedzone analizą z ustaleniami niezbędnego zakresu prac planistycznych, zgodnie z art. 14 ust. 5 ustawy o planowaniu i zagospodarowaniu przestrzennym. Powzięta uchwała stanowi zatem wyraz woli Rady Gminy względem kształtowania przestrzeni na terenie gminy.

Przewodnicząca Rady



Hanna Kołodziej

