

Starostwo Powiatowe w Grudziądzu
Powiatowy Ośrodek Dokumentacji
Geodezyjnej i Kartograficznej

Poświadczam, że niniejsza mapa
z oryginałem przyjętym do państwowego zasobu
geodezyjnego i kartograficznego w dniu
i zaewidencjonowanym pod nr

Niniejsza mapa nie może służyć
do celów projektowych.

Grudziądz, dnia 27.10.13

MAPA DO CELÓW INFORMACYJNYCH
obr. Pieńki Królewskie 0014: dz. 29
Seksje mapy: 345.144.142; 345.144.094
SKALA 1:1000

Zgodnie z art. 18 ustawy z dnia 17.05.1989
Prawo geodezyjne i kartograficzne (tj. Dz. U.
2000 r. Nr 100, poz. 1086, ze zm.) rozpi-
wszechnianie, rozpowszechnianie i reproduk-
wanie w celu rozpowszechniania i reproduk-
wania mapy wymaga zezwolenia Staro-
sta min. i mapy wymaga zezwolenia Staro-
sta min. i mapy wymaga zezwolenia Staro-

MIEJSCOWY PLAN ZAGOSPODAROWANIA PRZESTRZENNEGO DLA TERENU
OBEJMUJĄCEGO DZIAŁKĘ NR 29, OBRĘB PIEŃKI KRÓLEWSKIE, GMINA
GRUDZIĄDZ

SKALA 1:1000




Wyrys ze Studium Uwarunkowań i Kierunków Zagospodarowania Przestrzennego
gminy Grudziądz

skala 1:10000



- Granica opracowania planu miejscowego
- ISTNIEJĄCA I PROJEKTOWANA ZABUDOWA MIESZKANIOWO-USŁUGOWA
- OBZARY, DLA KTÓRYCH GMINA ZAMIERZA SPORZĄDZIĆ MIEJSCOWE PLANY, W TYM TERENY GRUNTÓW ROLNYCH, LEŚNYCH DLA KTÓRYCH NALEŻY UZYSKAĆ ZGODĘ NA ZMIANĘ PRZEZNACZENIA
- WODOCIĄG

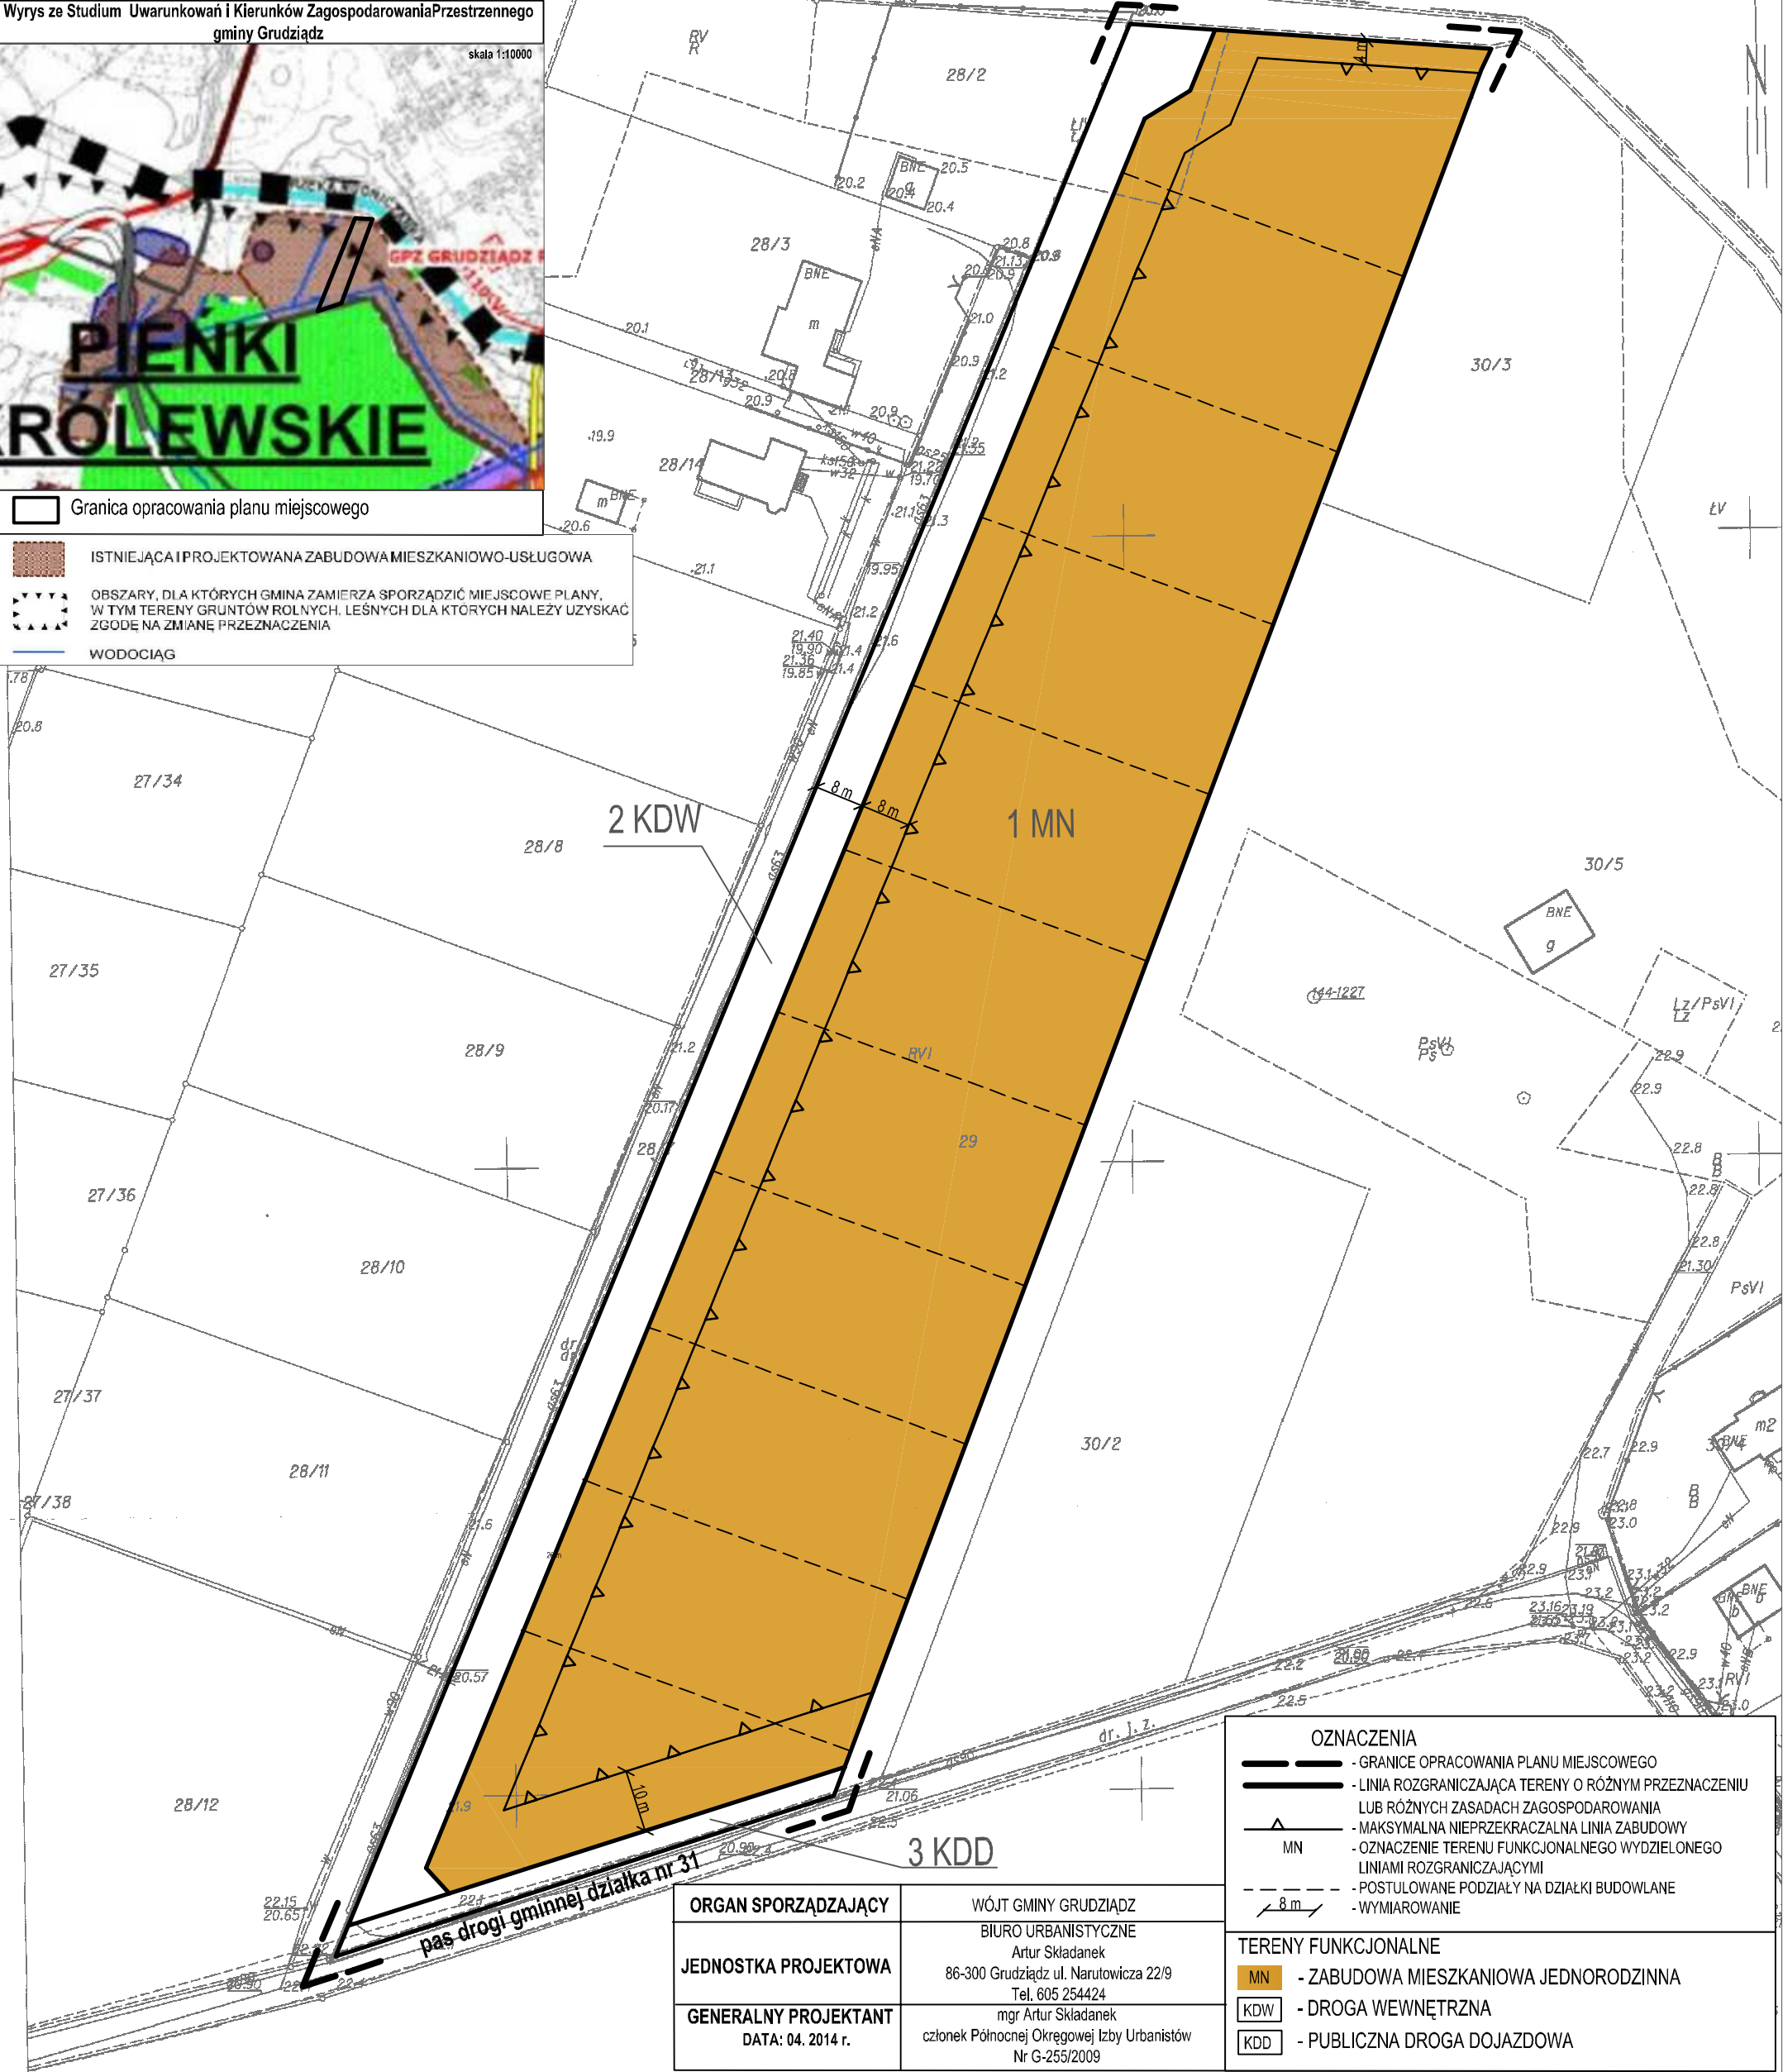

ORGAN SPORZĄDZAJĄCY	WÓJT GMINY GRUDZIĄDZ BIURO URBANISTYCZNE Artur Składanek 86-300 Grudziądz ul. Narutowicza 22/9 Tel. 605 254424
JEDNOSTKA PROJEKTOWA	mgr Artur Składanek członek Północnej Okręgowej Izby Urbanistów Nr G-255/2009
GENERALNY PROJEKTANT	DATA: 04. 2014 r.

OZNACZENIA	
	- GRANICE OPACOWANIA PLANU MIEJSCOWEGO
	- LINIA ROZGRANICZAJĄCA TERENY O RÓŻNYM PRZEZNACZENIU LUB RÓŻNYCH ZASADACH ZAGOSPODAROWANIA
	- MAKSYMALNA NIEPRZEKRACZALNA LINIA ZABUDOWY
	- OZNACZENIE TERENU FUNKCJONALNEGO WYDZIELONEGO LINIAMI ROZGRANICZAJĄCYMI
	- POSTULOWANE PODZIAŁY NA DZIAŁKI BUDOWLANE
	- WYMIAROWANIE
TERENY FUNKCJONALNE	
	- ZABUDOWA MIESZKANIOWA JEDNORODZINNA
	- DROGA WEWNĘTRZNA
	- PUBLICZNA DROGA DOJAZDOWA