



Powierzchnia obszaru objętego planem około 0,74 ha

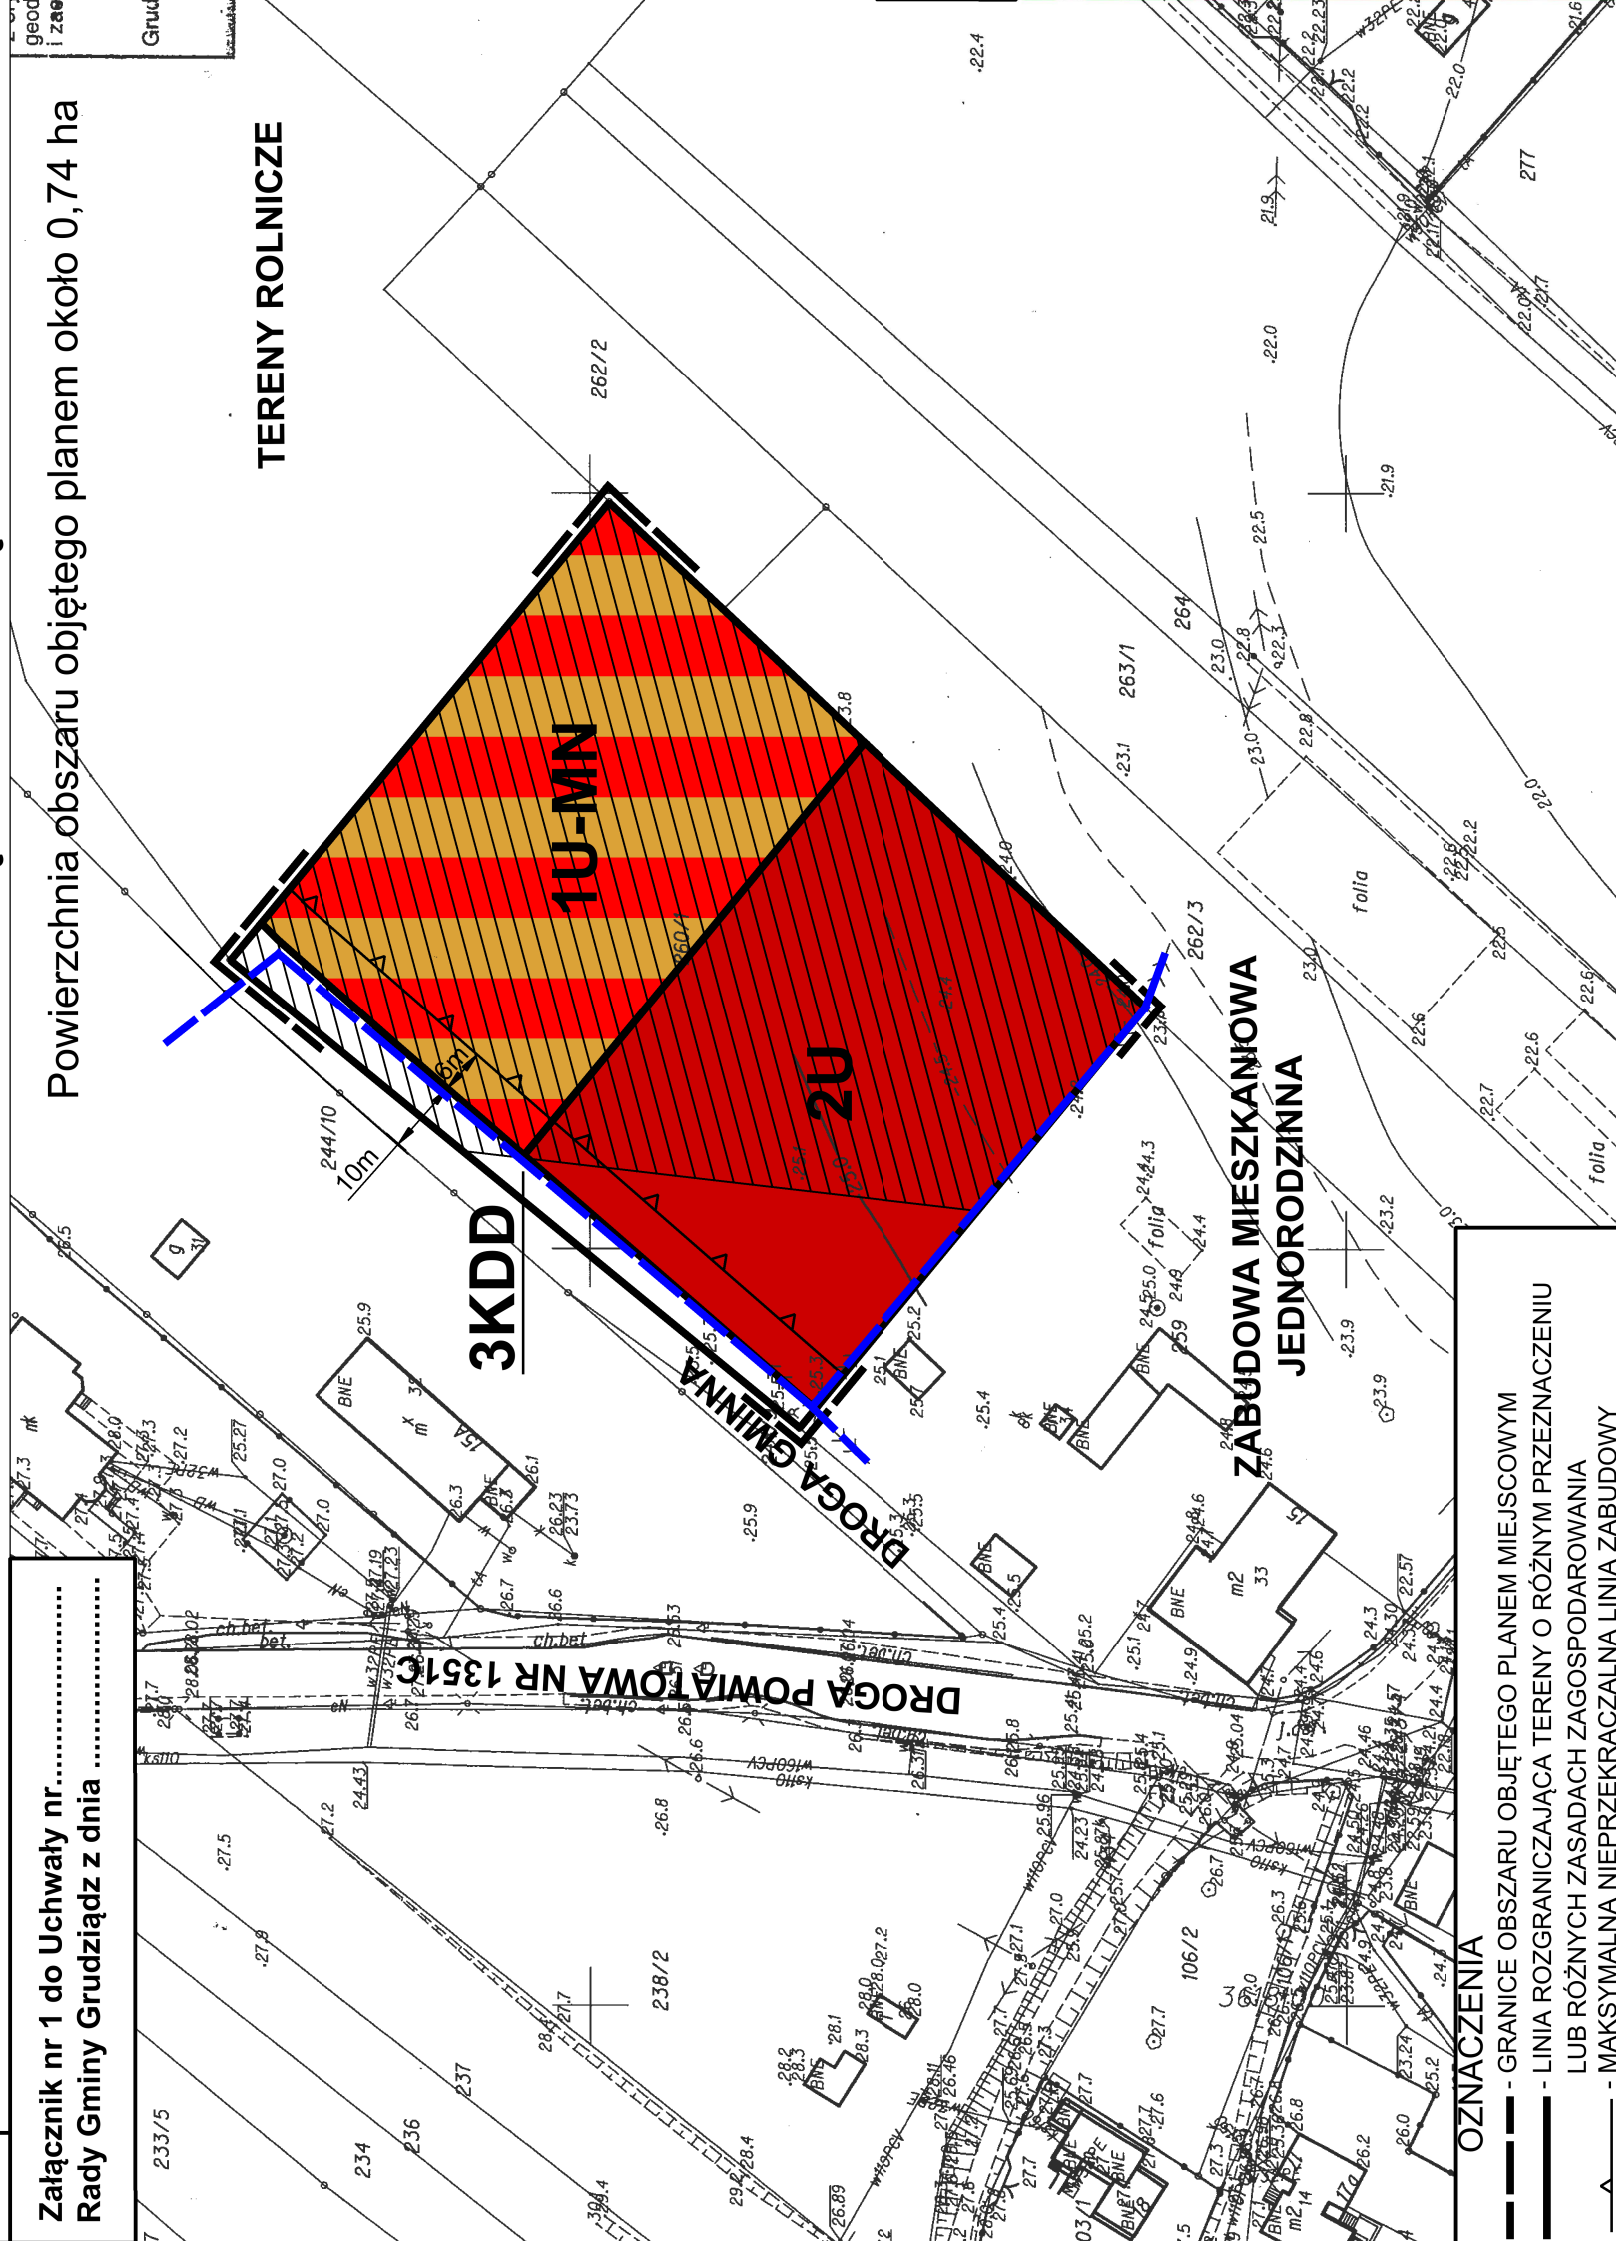

20

22.5
22.8
22.3

Uwaga: Oznaczenia występujące na rysunku obowiązują wyłącznie w granicach opracowania planu miejscowego

ORGAN SPORZĄDZAJĄCY	WÓJT GMINY GRUDZIĄDZ
JEDNOSTKA PROJEKTOWA	 <p>Biuro Urbanistyczne</p> <p>Artur Składanek 86-300 Grudziądz ul. Al. 23 Stycznia 8/1 Tel. 605 254224</p>
PROJEKTANT ASYSTENT PROJEKTANTA DATA: styczeń 2017 r.	<p>mgr Artur Składanek</p> <p>mgr Monika Bernacka-Klein</p>

PRZEPISY

U-70N	- TEREN ZABUDOWY USŁUGOWEJ Z DOPUSZCZENIEM ZABUDOWY MIESZKANIOWEJ JEDNORODZINNEJ
U-	- TEREN ZABUDOWY USŁUGOWEJ
KDD	- TEREN DROGI PUBLICZNEJ DOJAZDOWEJ

OZNACZENIA

ISTNIEJĄCA I PROJEKTOWANA ZABUDOWA MIESZKANIOWO-USŁUGOWA

STANOWISKO ARCHEOLOGICZNE

