


GMINA GRUDZIĄDZ

WYRYS ZE STUDIUM UWARUNKOWAŃ I KIERUNKÓW
ZAGOSPODAROWANIA PRZESTRZENNEGO

STRATEGIA ROZWOJU

SKALA 1:10000

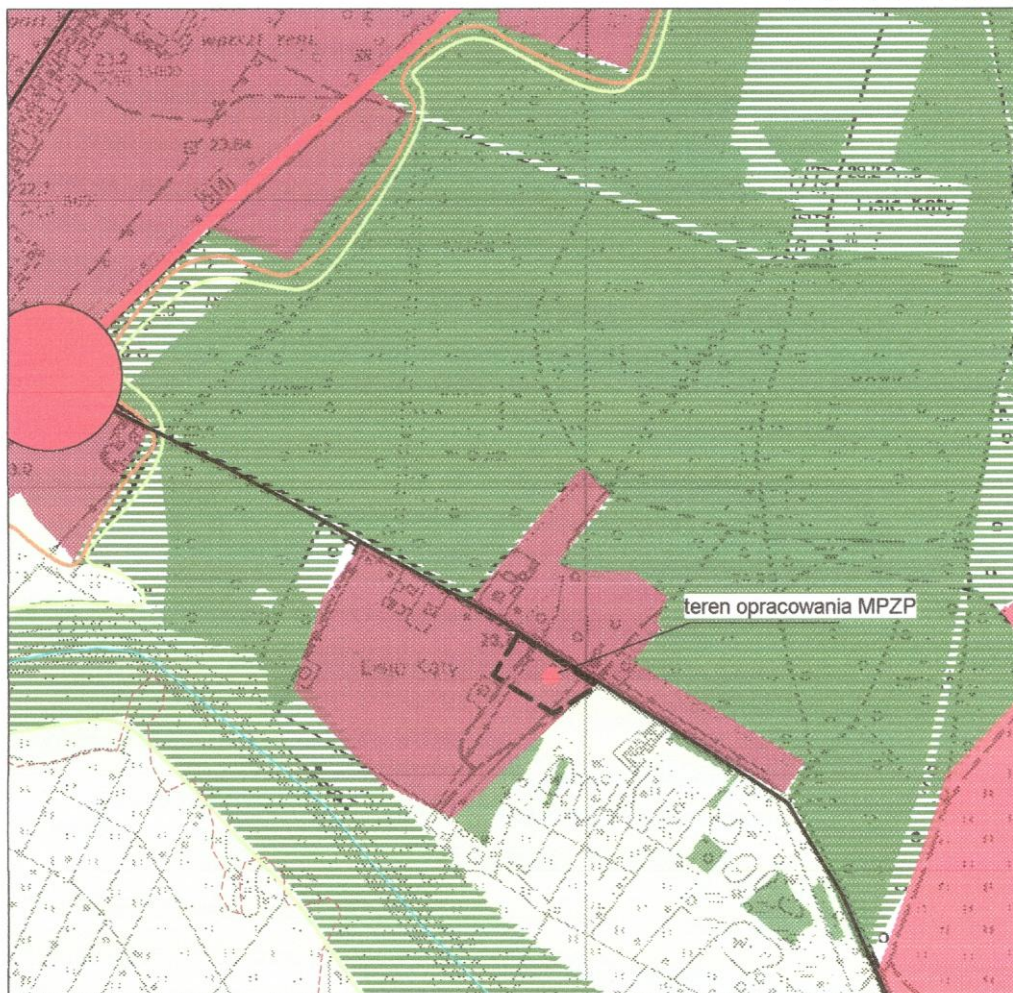

LEGENDA DO STUDIUM

- granice gminy
- granice sołectw i wsi
- rzeki, rowy i kanały
- wody stojące
- kolej

Elementy systemu komunikacyjnego

- projektowana autostrada A1
- projektowana obwodnica
- drogi krajowe
- droga wojewódzka
- drogi główne i główne przyspieszone wg studium miasta Grudziądz
- drogi powiatowe i gminne
- węzły drogowe
- ważniejsze skrzyżowania

Obszary funkcjonalne

- istniejąca i projektowana zabudowa mieszkaniowo-usługowa i rzemiosła produkcyjnego
- postulowana zabudowa mieszkaniowa (rezydencjalna)
- istniejąca i projektowana zabudowa mieszkaniowo-letniskowa
- istniejąca i projektowana zabudowa letniskowa
- istniejąca i projektowana lokalizacja usług lokalnych i ponadpodstawowych
- istniejąca i projektowana zabudowa produkcyjno-składowo-usługowa
- adaptowane kompleksy gospodarki rybackiej z możliwością przekształceń w funkcje rekreacyjno-wypoczynkowe
- lokalizacja projektowanej oczyszczalni ścieków
- istniejące wysypisko śmieci
- projektowany zespół sanatoryjno-uzdrowiskowy "Marusza"
- strefa obsługi zespołu sanatoryjno-uzdrowiskowego "Marusza"
- istniejące i projektowane ośrodki rekreacyjno-wypoczynkowe
- istniejące cmentarze do powiększenia
- tereny fortyfikacji do przekształceń
- tereny specjalnego przeznaczenia
- projektowana radiolantarnia VOR
- granica obszarów wyłączonych z urbanizacji
- rolnicza przestrzeń produkcyjna
- użytki zielone, zielen łąkowa itp
- lasy, grunty leśne i zadrzewienia
- korytarze i ciągi ekologiczne