

MIEJSCOWY PLAN ZAGOSPODAROWANIA PRZESTRZENNEGO OBEJMUJĄCY DZIAŁKĘ NR 246, POŁOŻONĄ W MIEJSCOWOŚCI BIAŁY BÓR, GMINA GRUDZIĄDZ.

ZAŁĄCZNIK NR 1, DO UCHWAŁY NR XXX/190/2009
RADY GMINY W GRUDZIĄDZU Z DNIA 30 lipca 2009 r.

PODZIAŁ ARKUSZY

SKALA 1:2000

MIEJSCOWY PLAN ZAGOSPODAROWANIA PRZESTRZENNEGO OBEJMUJĄCY DZIAŁKĘ NR 246, POŁOŻONĄ W MIEJSCOWOŚCI BIAŁY BÓR, GMINA GRUDZIĄDZ.


ZAŁĄCZNIK NR 1, DO UCHWAŁY NR XXX/190/2009
RADY GMINY W GRUDZIĄDZU Z DNIA 30 lipca 2009 r.

PRZEZNACZENIE TERENÓW Z SYMBOLEM LITEROWYM I NUMEREM:

- 1MN** teren działek budownictwa mieszkaniowego jednorodzinnego
- 2KDW** projektowana wewnętrzna droga dojazdowa
- 3KD** tereny komunikacji



WYRYS ZE STUDIUM UWARUNKOWAŃ I KIERUNKÓW ZAGOSPODAROWANIA PRZESTRZENNEGO GMINY GRUDZIĄDZ

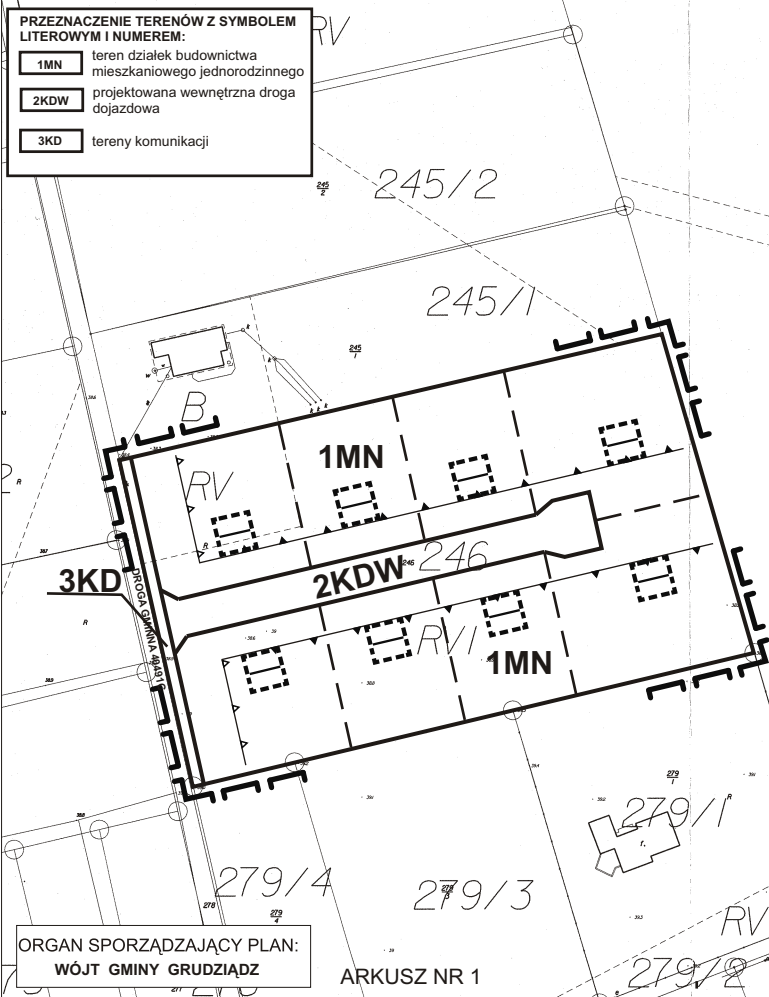

Zgodnie z art. 18 ustawy z dnia 17.05.1989
Prawo geodezyjne i kartograficzne - Dz.U.
2000 r. Nr 110, poz. 1006, ze zm. w celu
wzajemnie: rozpoznanie oraz wyznaczenie
w celu racjonalnego i oszczędnie
ma niniejszej mapy wymagań rozszereżenia Skarbu
Grudziądzkiego

LEGENDA I OZNACZENIA DO RYSUNKU PLANU:

SKALA 1:1000



- granice obszaru objętego planem
- linie rozgraniczające tereny o różnym przeznaczeniu lub różnych zasadach zagospodarowania
- linie podziału wewnętrznej - orientacyjnej
- obowiązująca linia zabudowy
- maksymalna nieprzekraczalna linia zabudowy
- orientacyjna lokalizacja budynku o niestwierdzonym rzucie z określonym ustawieniem głównej kalenicy dachu

ORGAN SPORZĄDZAJĄCY PLAN:
WÓJT GMINY GRUDZIĄDZ

ARKUSZ NR 1

ARKUSZ NR 2