


MIEJSCOWY PLAN ZAGOSPODAROWANIA PRZES TERENU ZABUDOWY MIESZKANIOWEJ JEDNO OBEJMUJĄCY DZIAŁKI NR 181/1, 201/1 W OBRĘBIE KOBYŁANK

Sporządzający: Wójt Gminy Grudziądz

Rysunek planu





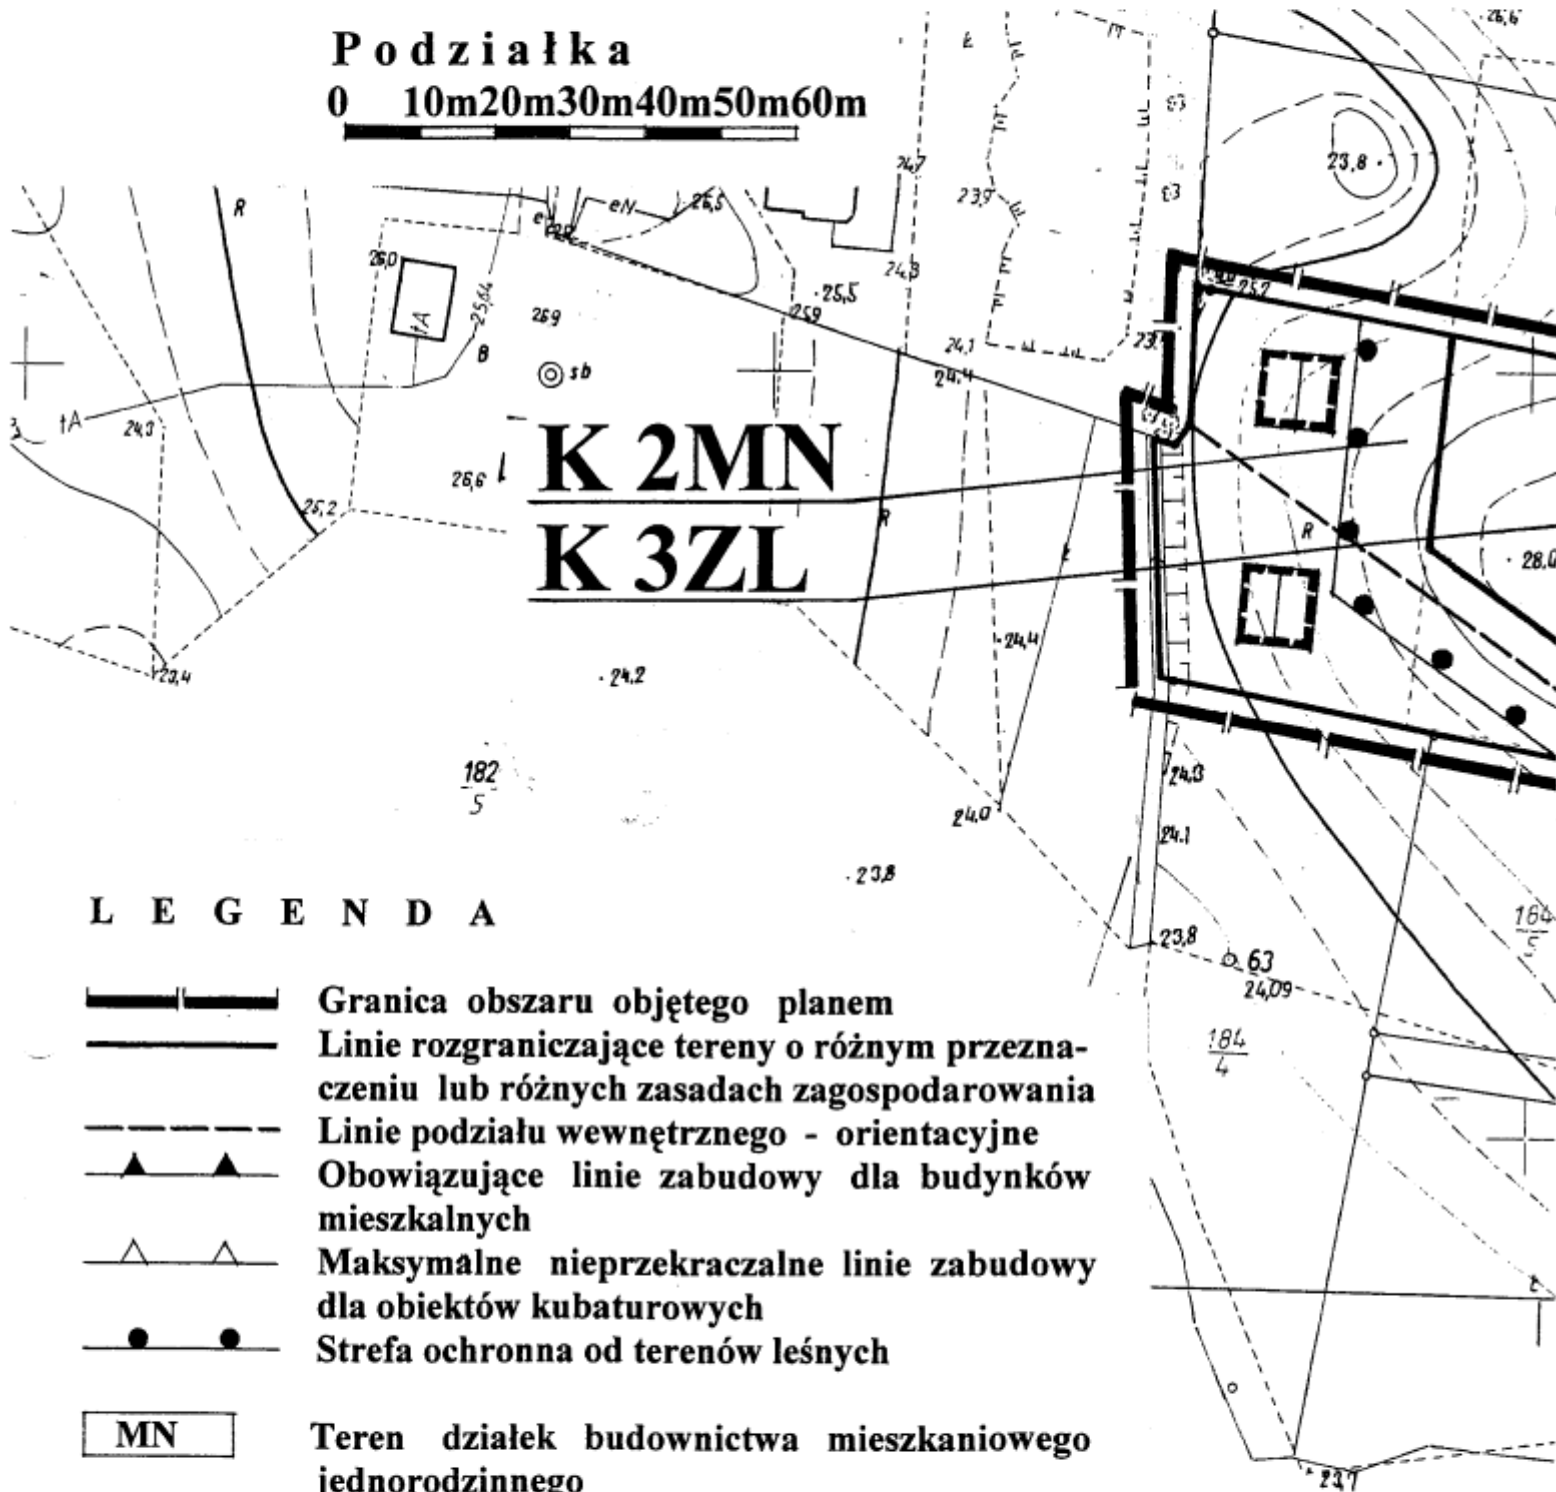






Podziałka

0 10m20m30m40m50m60m



K 2MN
K 3ZL


L E G E N D A

-  Granica obszaru objętego planem
-  Linie rozgraniczające tereny o różnym przeznaczeniu lub różnych zasadach zagospodarowania
-  Linie podziału wewnętrznego - orientacyjne
-  Obowiązujące linie zabudowy dla budynków mieszkalnych
-  Maksymalne nieprzekraczalne linie zabudowy dla obiektów kubaturowych
-  Strefa ochronna od terenów leśnych
-  MN Teren działek budownictwa mieszkaniowego jednorodzinnego
-  KDW Projektowana wewnętrzna droga dojazdowa
-  ZL Teren lasu
-  Projektowana zabudowa mieszkaniowa
-  Istniejąca zabudowa

TRZENNEGO
RODZINNEJ,
A, GMINA GRUDZIĄDZ

w skali 1 : 1 000

Załącznik nr 1
do uchwały Nr XXX/186/2009
Rady Gminy w Grudziądzu
z dnia 30 lipca 2009 r.

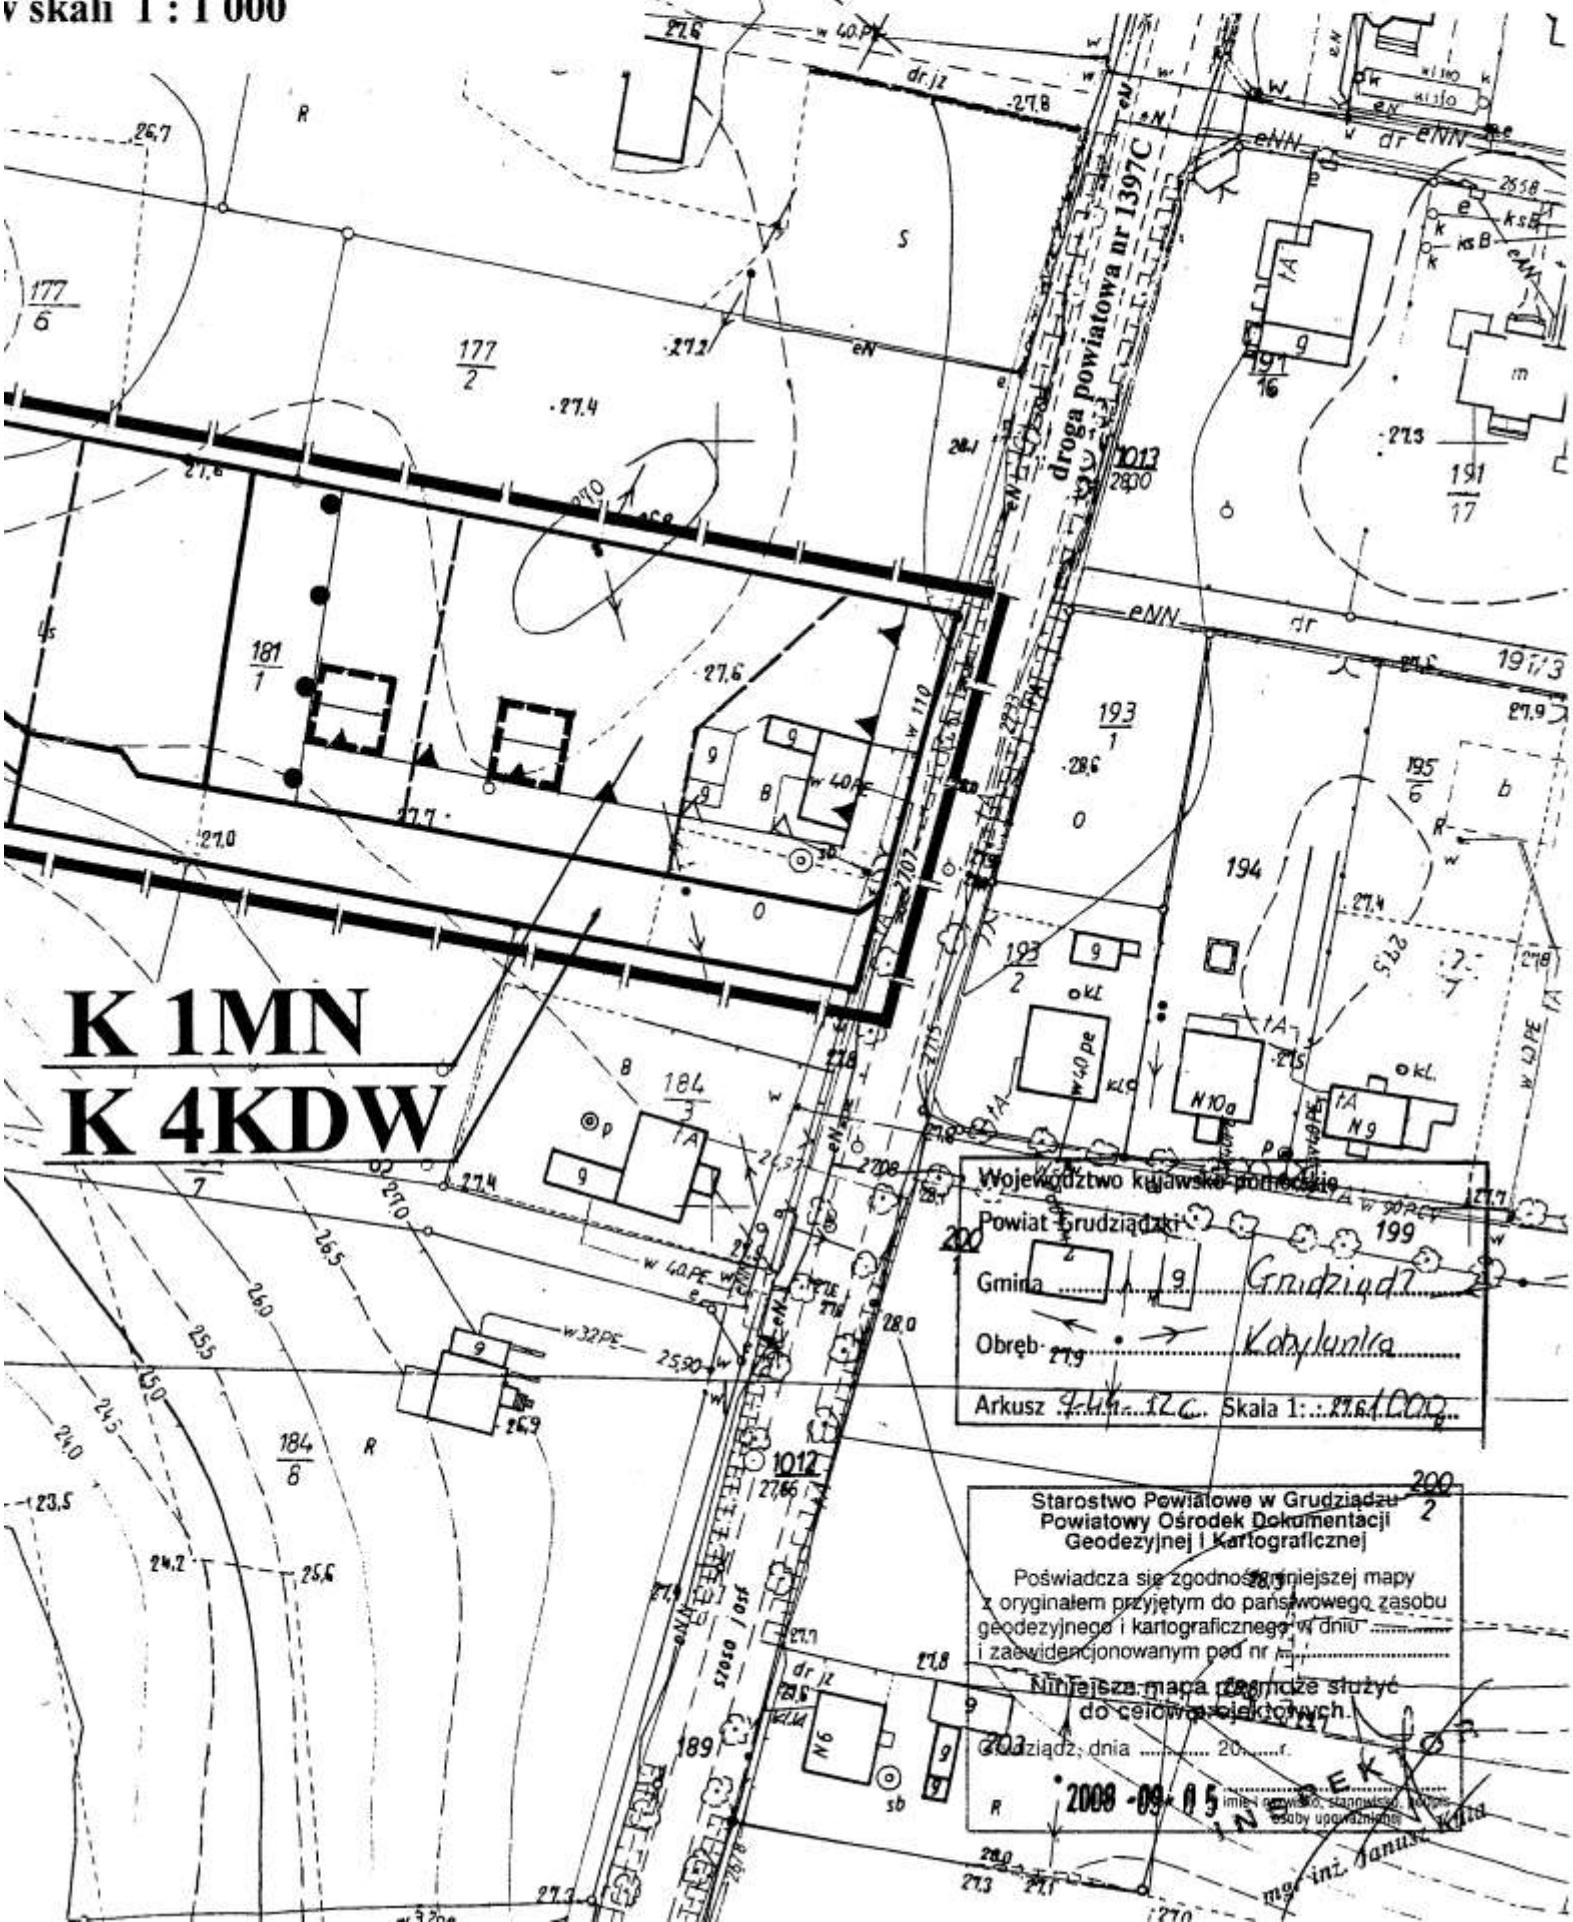

K 1MN
K 4KDW

Województwo kujawsko-pomorskie
Powiat Grudziądzki
Gmina Grudziądz
Obręb Kobylnicka
Arkusz 9-14-1-12C. Skala 1:.....

Starostwo Powiatowe w Grudziądzu
Powiatowy Ośrodek Dokumentacji
Geodezyjnej i Kartograficznej
Poświadczam zgodność niniejszej mapy
z oryginałem przyjętym do państwowego zasobu
geodezyjnego i kartograficznego w dniu
i zaewidencjonowanym pod nr
Niniejsza mapa służyć może
do celów sędziowskich.
Grudziądz, dnia 20.....r.
2009-09-05
mgr inż. Janusz K...


MIEJSCOWY PLAN ZAGOSPODAROWANIA PRZEZ TERENU ZABUDOWY MIESZKANIOWEJ JEDN OBEJMUJĄCY DZIAŁKI NR 181/1, 201/1 W OBRĘBIE KOBYLANI

Sporządzający: Wójt Gminy Grudziądz




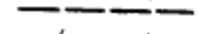


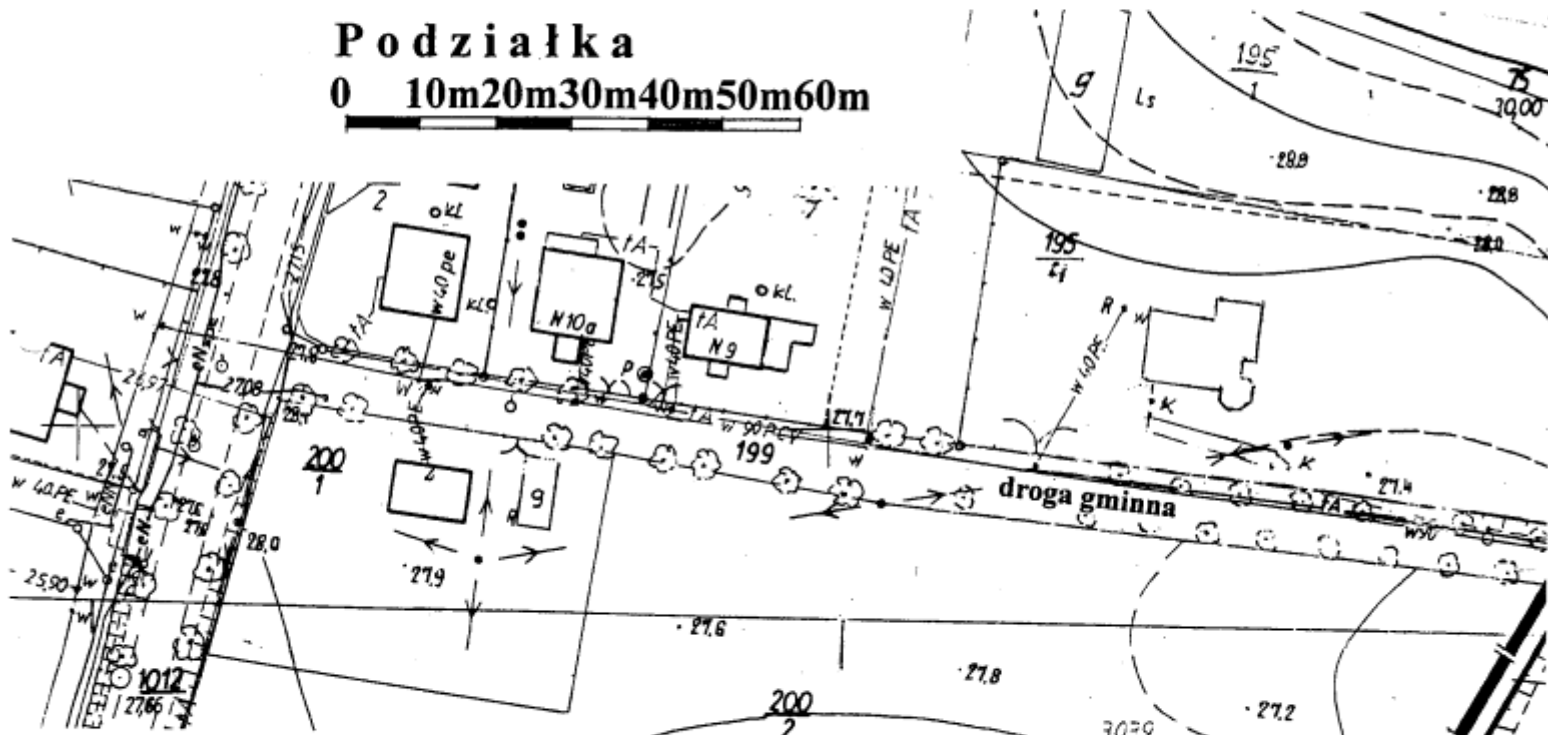


Rysunek planu


Podziałka

0 10m20m30m40m50m60m



LEGENDA


-  Granica obszaru objętego planem
-  Linie rozgraniczające tereny o różnym przeznaczeniu lub różnych zasadach zagospodarowania
-  Linie podziału wewnętrznego - orientacyjne
-  Obowiązujące linie zabudowy dla budynków mieszkalnych
-  Maksymalne nieprzekraczalne linie zabudowy dla obiektów kubaturowych
-  Strefa ochronna od terenów leśnych
-  MN Teren działek budownictwa mieszkaniowego jednorodzinnego
-  KDD Teren komunikacji przeznaczony do poszerzenia drogi gminnej
-  Projektowana zabudowa mieszkaniowa

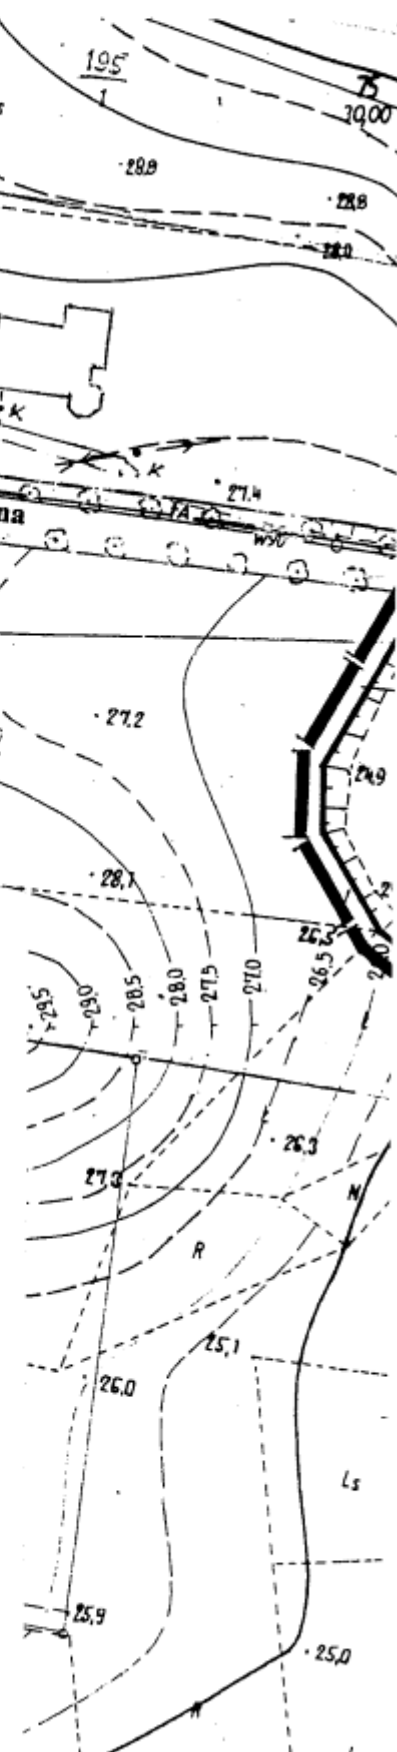

**STRZENNEGO
DRODZINNEJ,
A, GMINA GRUDZIĄDZ**

w skali 1 : 1 000

**Załącznik nr 2
do uchwały Nr XXX/186/2009
Rady Gminy w Grudziądzu
z dnia 30 lipca 2009 r.**

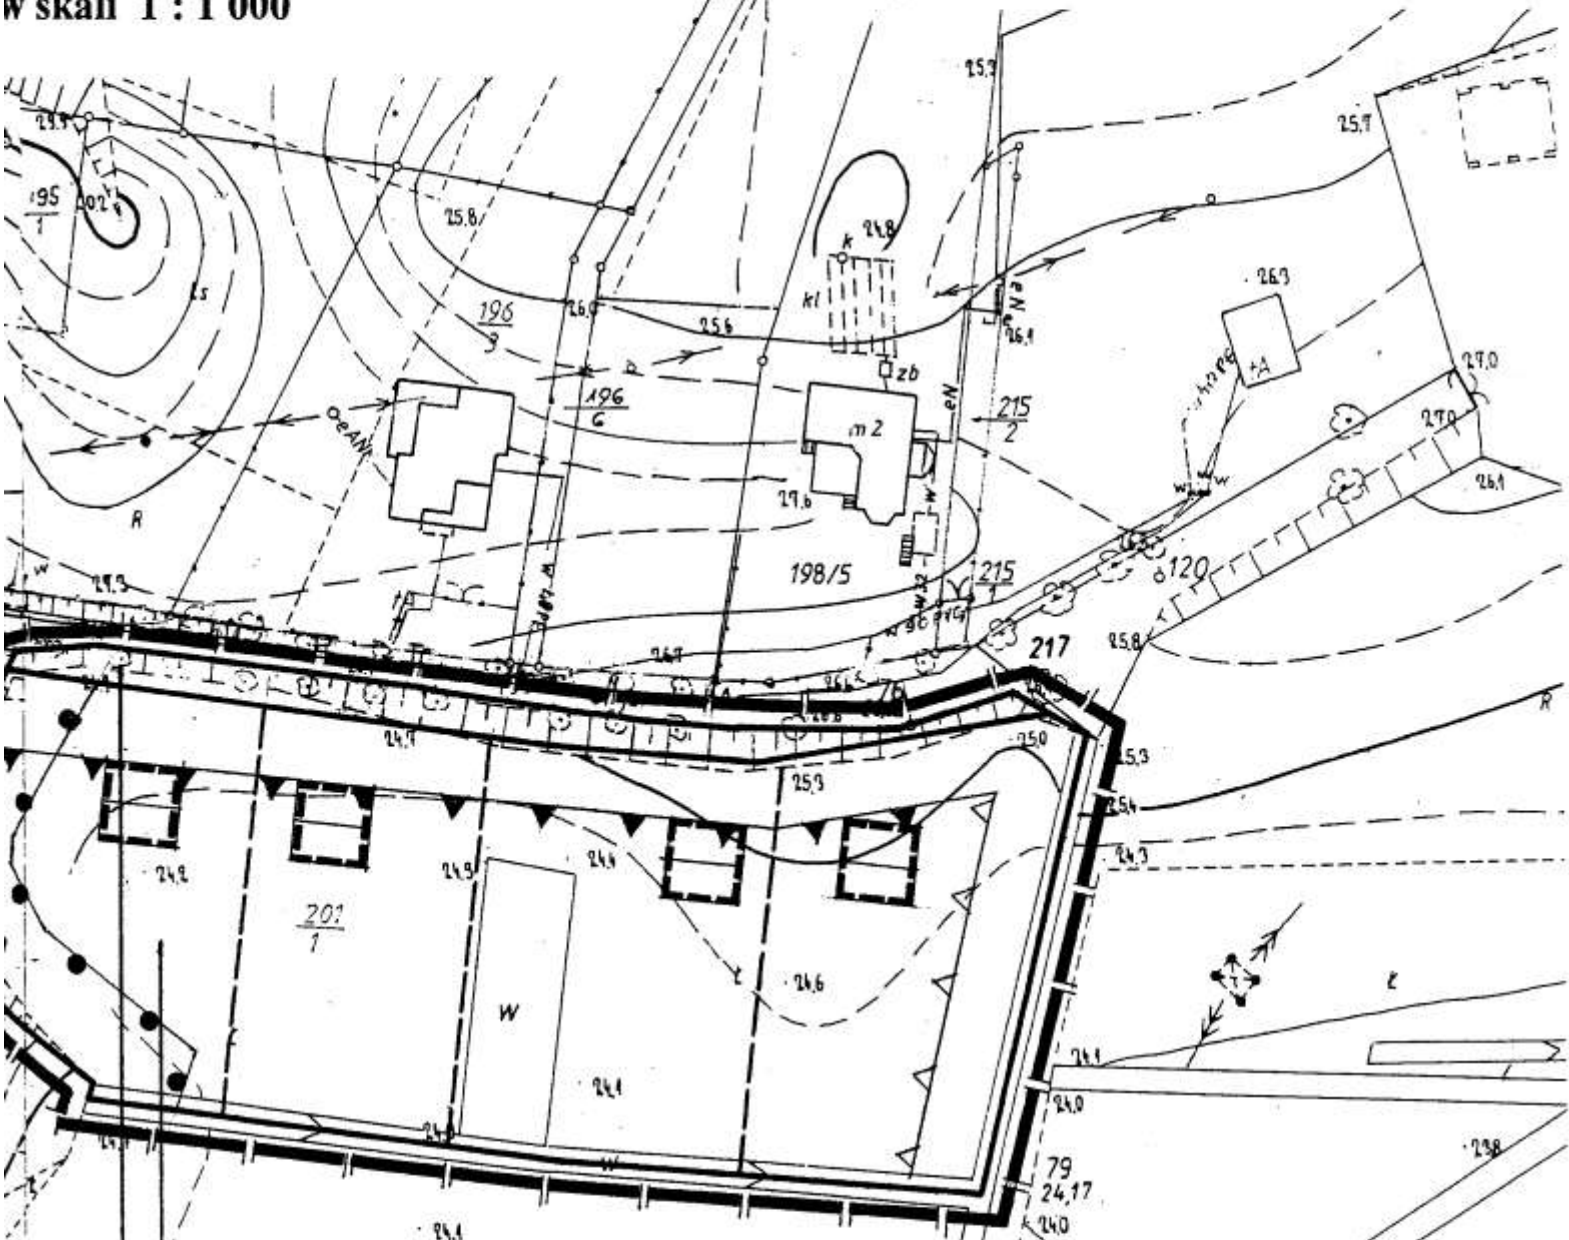

**K 5MN
K 6KDD**

Województwo kujawsko-pomorskie
Powiat Grudziądzki
Gmina *Grudziądz*
Obwód *Kotylinka*
Arkusz *9-46-26* Skala 1: *100:1*

Starostwo Powiatowe w Grudziądzu
Powiatowy Ośrodek Dokumentacji
Geodezyjnej i Kartograficznej
Poświadczam zgodność niniejszej mapy
z oryginałem przyjętym do państwowego zasobu
geodezyjnego i kartograficznego w dniu
i zaewidencjonowanym pod nr
Niniejsza mapa nie może służyć
do celów projektowych.
Grudziądz, dnia 20.....r.


2008-09-05
INSPEKTOR
Kuta

Załącznik nr 1/1A
do uchwały Nr XXX/186/2009
Rady Gminy w Grudziądzu
z dnia 30 lipca 2009 r.

MIEJSCOWY PLAN ZAGOSPODAROWANIA PRZESTRZENNEGO TERENU ZABUDOWY MIESZKANIOWEJ JEDNORODZINNEJ, OBEJMUJĄCY DZIAŁKI NR 181/1, 201/1 W OBRĘBIE KOBYLANKA, GMINA GRUDZIĄDZ.

Wyrys

ze studium uwarunkowań i kierunków zagospodarowania przestrzennego gminy Grudziądz,
uchwalonego uchwałą Nr XIV / 117 / 2000 Rady Gminy w Grudziądzu z dnia 24 lutego 2000 r.
z naniesionym na nim obszarem objętym planem.

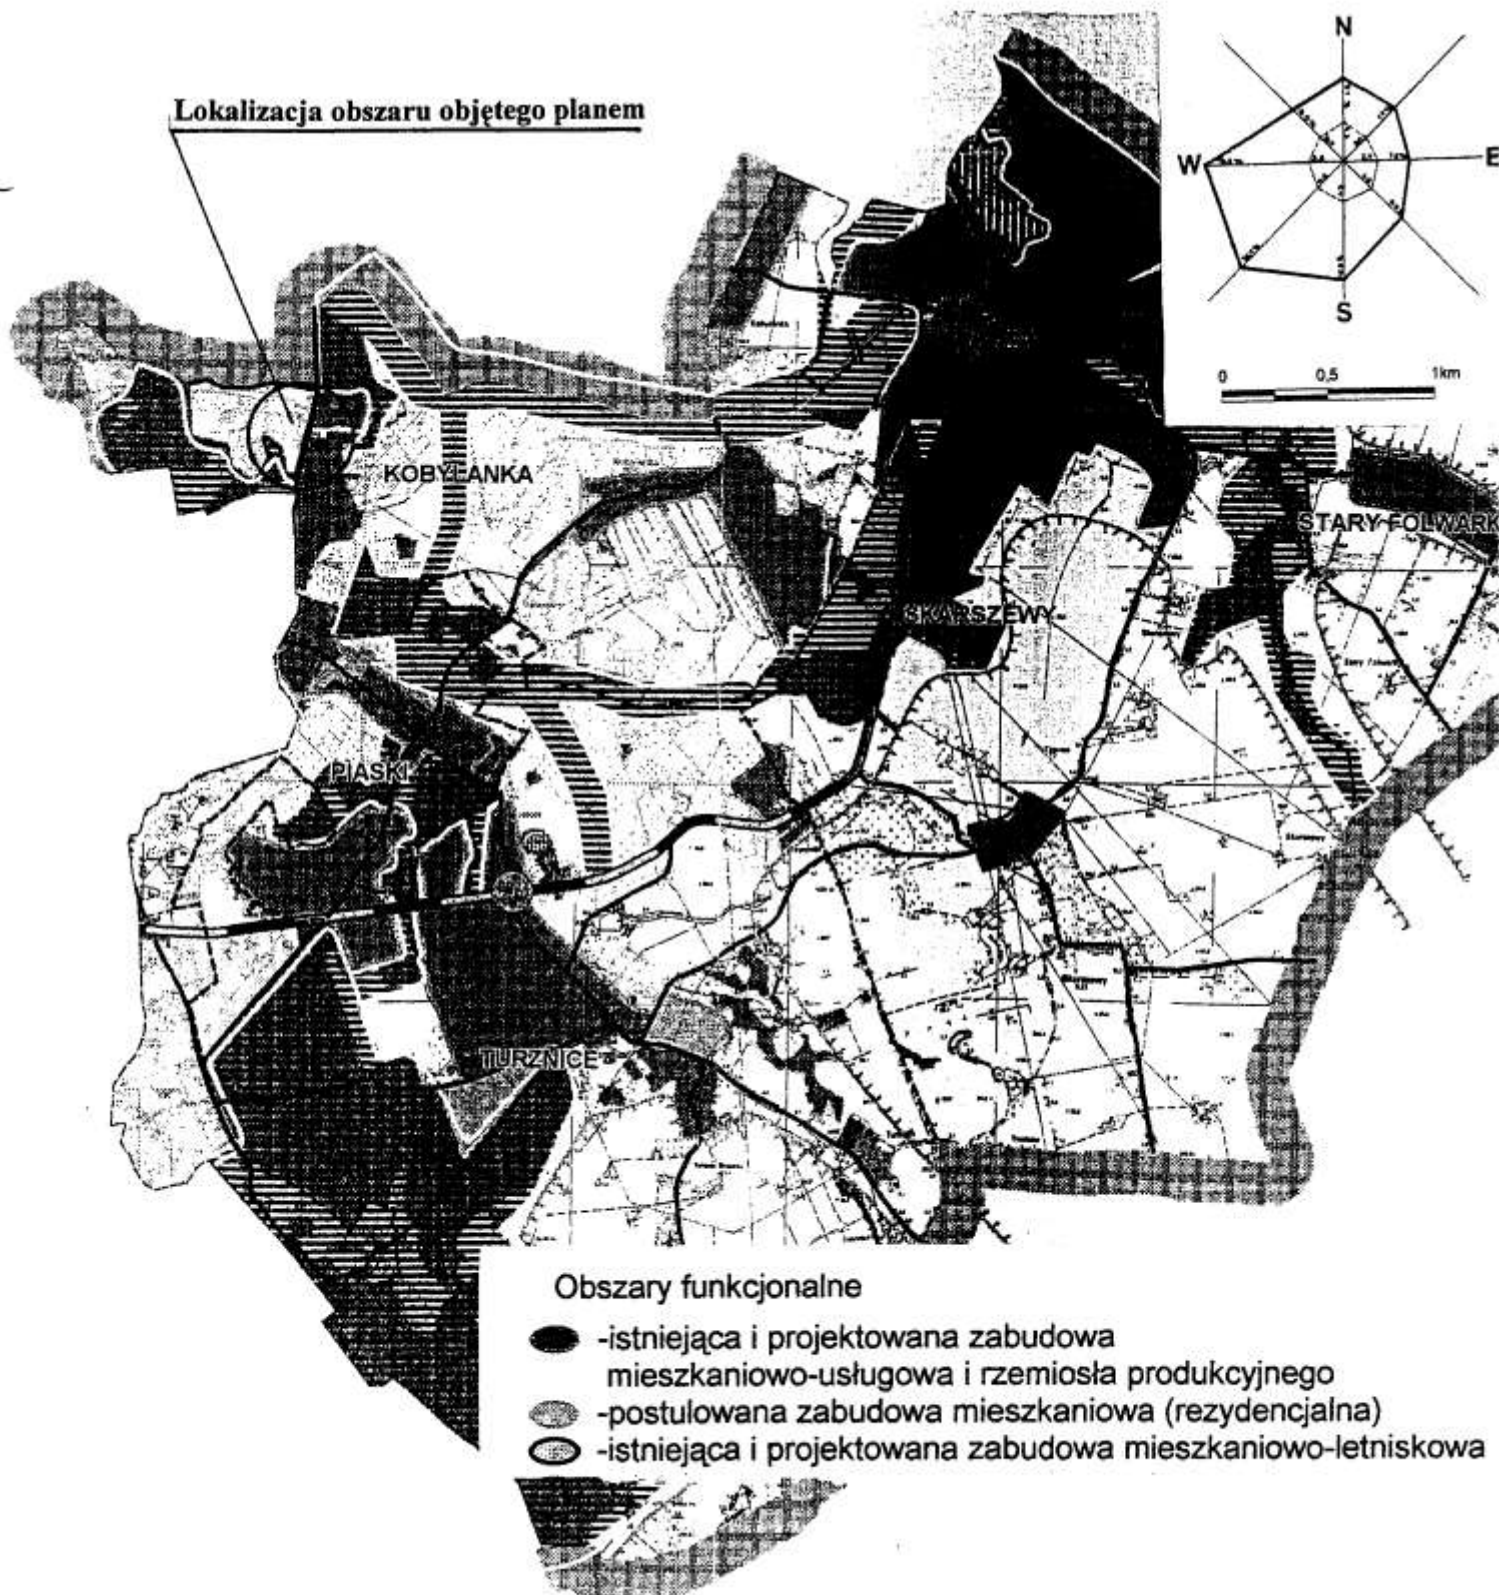

Załącznik nr 2/2A
do uchwały Nr XXX/186/2009
Rady Gminy w Grudziądzu
z dnia 30 lipca 2009 r.

MIEJSCOWY PLAN ZAGOSPODAROWANIA PRZESTRZENNEGO TERENU ZABUDOWY MIESZKANIOWEJ JEDNORODZINNEJ, OBEJMUJĄCY DZIAŁKI NR 181/1, 201/1 W OBRĘBIE KOBYŁANKA, GMINA GRUDZIĄDZ.

Wyrys

ze studium uwarunkowań i kierunków zagospodarowania przestrzennego gminy Grudziądz, uchwalonego uchwałą Nr XIV / 117 / 2000 Rady Gminy w Grudziądzu z dnia 24 lutego 2000 r. z naniesionym na nim obszarem objętym planem.

