


MIE
TER
OBEJMUJ
Sporz

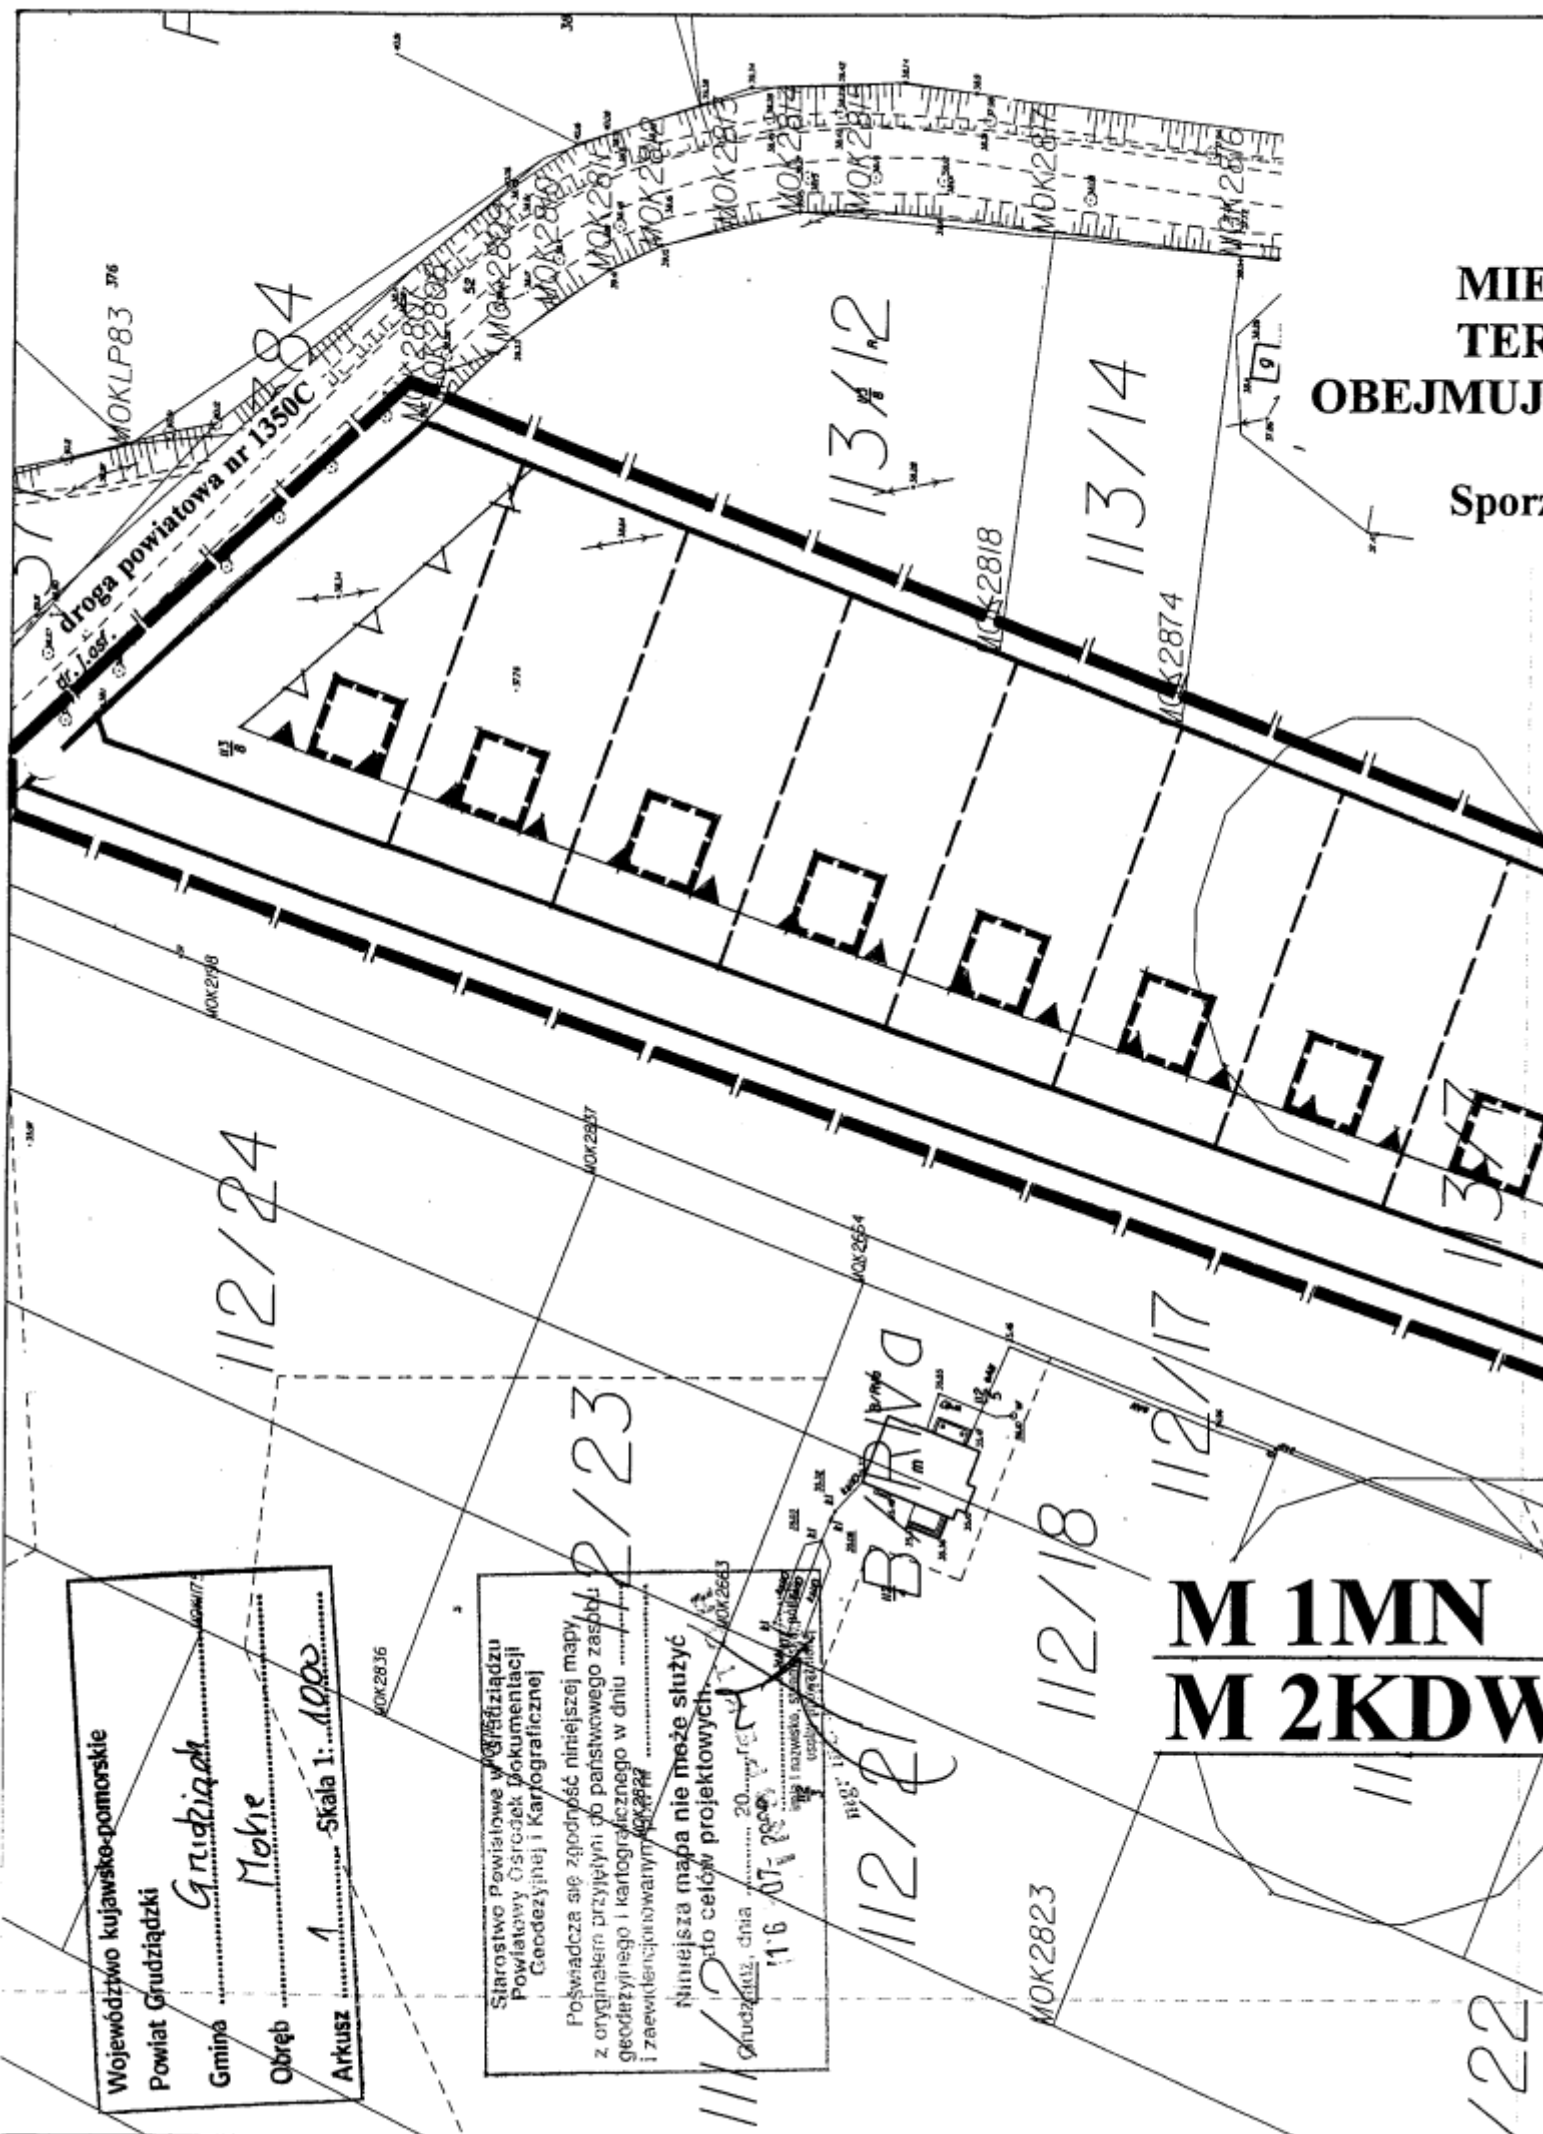

Województwo kujawsko-pomorskie
Powiat Grudziądzki
Gmina Grudziądz
Mokhe
Obręb 1
Arkusz 1 Skala 1: 1000

Starostwo Powiatowe w Grudziądzu
Powiatowy Ośrodek Dokumentacji
Geodezyjnej i Kartograficznej
Poświadczam się zgodność niniejszej mapy
z oryginalnym przyjętym do państwowego zasobu
geodezyjnego i kartograficznego w dniu 16.07.2009
i zaewidencjonowanym 16.07.2009

BIAŁY

M 1MN
M 2KDW


122

Załącznik nr 1
do uchwały Nr XXX/187/2009 Rady Gminy w Grudziądzu
z dnia 30 lipca 2009 r.

**MIEJSCOWY PLAN ZAGOSPODAROWANIA PRZESTRZENNEGO
TERENU ZABUDOWY MIESZKANIOWEJ JEDNORODZINNEJ,
WŁĄCZĄCY DZIAŁKĘ NR 113/7 W OBRĘBIE MOKRE, GMINA GRUDZIĄDZ**

Wykonujący: Wójt Gminy Grudziądz



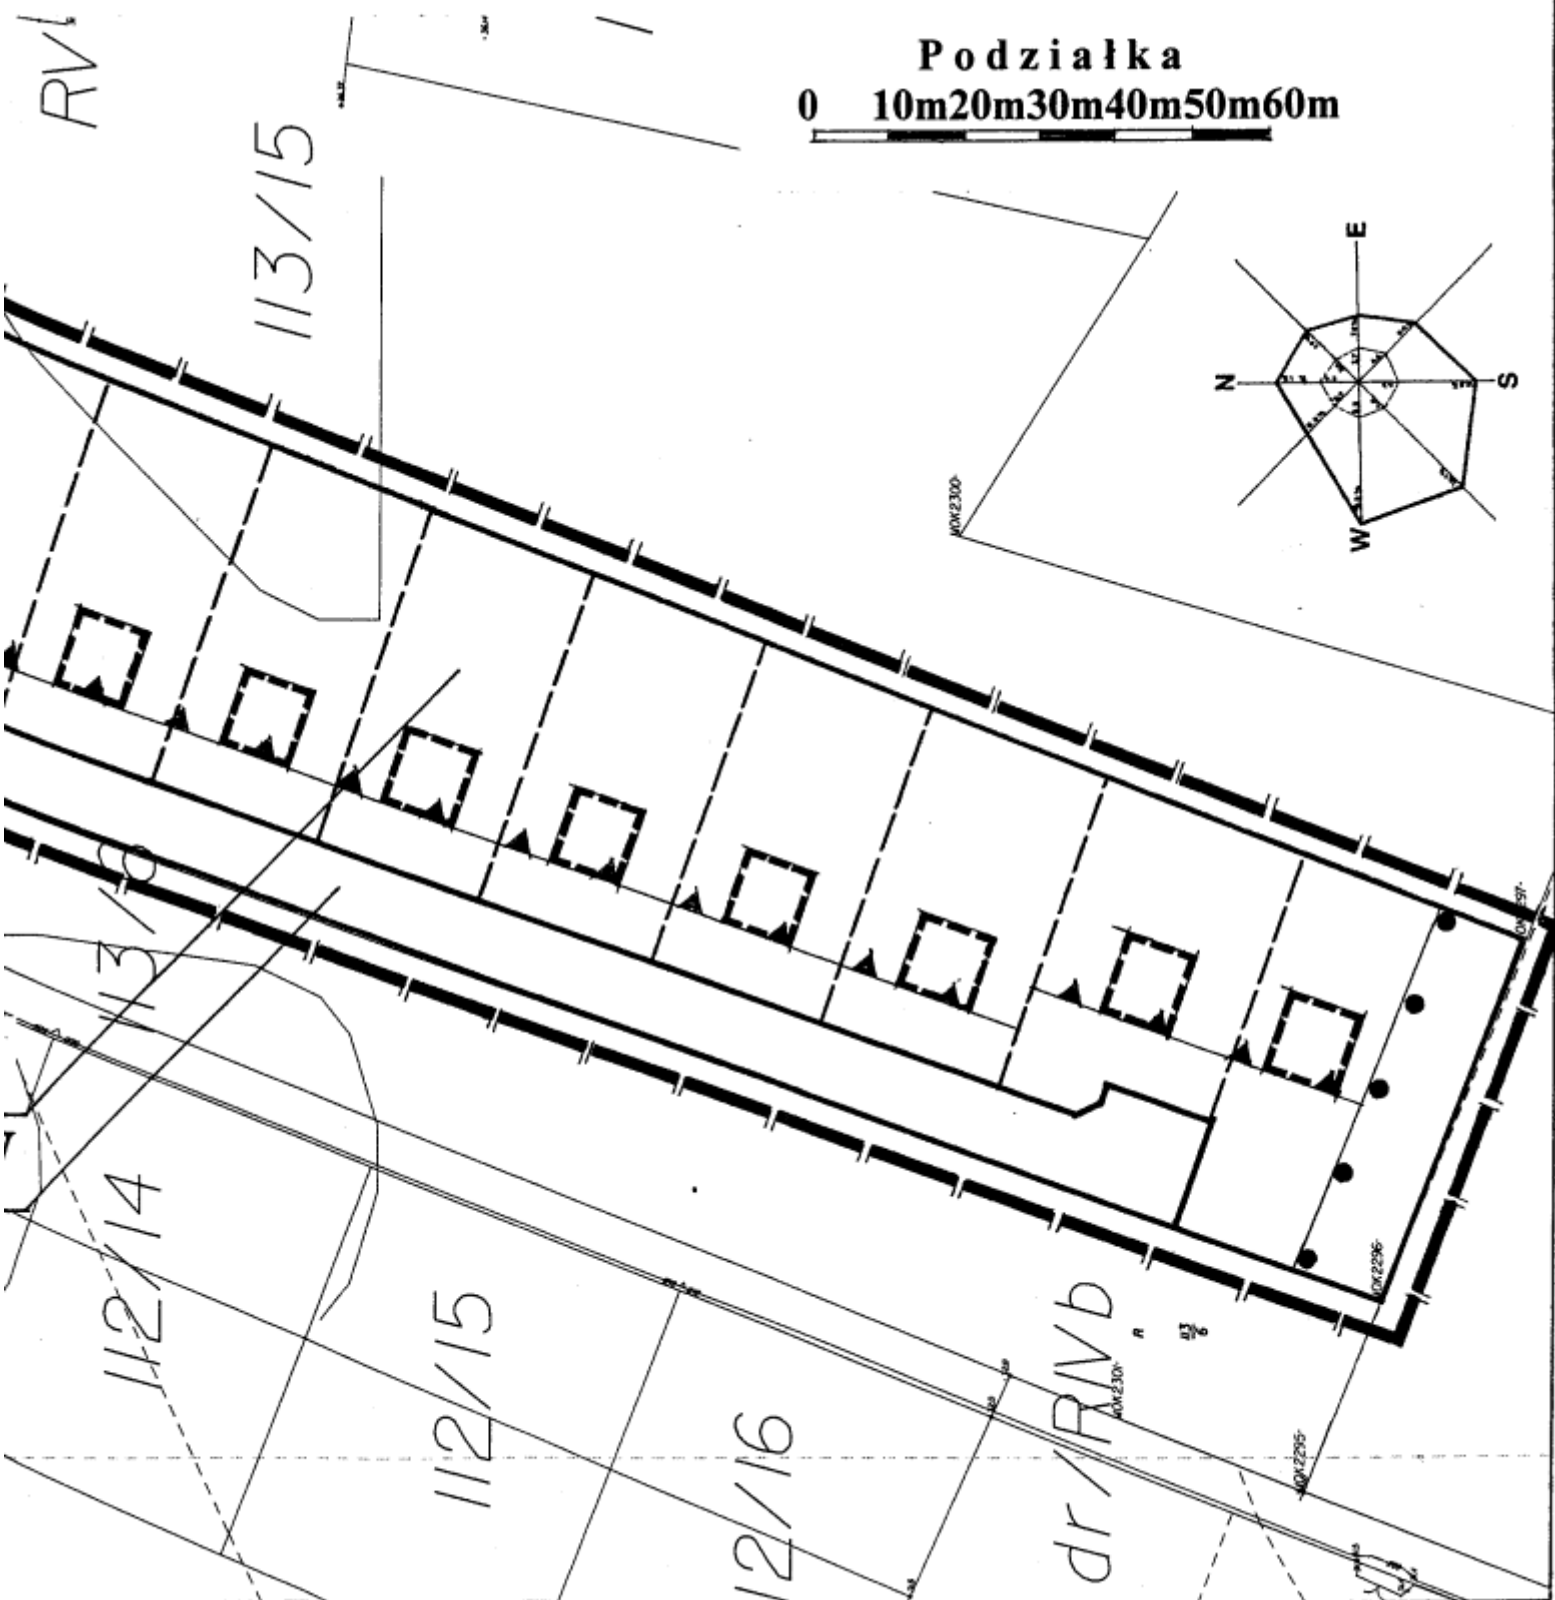




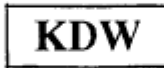

Rysunek planu w skali 1 : 1 000



**Załącznik nr 1/1A
do uchwały Nr XXX/187/2009
Rady Gminy w Grudziądzu
z dnia 30 lipca 2009 r.**

Miejscowy plan zagospodarowania przestrzennego terenu zabudowy mieszkaniowej jednorodzinnej, obejmujący działkę nr 113/7 w obrębie Mokre, gmina Grudziądz.

L E G E N D A

	Granica obszaru objętego planem
	Linie rozgraniczające tereny o różnym przeznaczeniu lub różnych zasadach zagospodarowania
	Linie podziału wewnętrznego - orientacyjne
	Obowiązujące linie zabudowy dla budynków mieszkalnych
	Maksymalne nieprzekraczalne linie zabudowy dla obiektów kubaturowych
	Strefa ochronna od terenów leśnych
	Teren działek budownictwa mieszkaniowego jednorodzinnego
	Projektowana wewnętrzna droga dojazdowa
	Projektowana zabudowa mieszkaniowa

Załącznik nr 1/1B
do uchwały Nr XXX/187/2009
Rady Gminy w Grudziądzu
z dnia 30 lipca 2009 r.

MIEJSCOWY PLAN ZAGOSPODAROWANIA PRZESTRZENNEGO TERENU ZABUDOWY MIESZKANIOWEJ JEDNORODZINNEJ, OBEJMUJĄCY DZIAŁKĘ NR 113/7 W OBREBIE MOKRE, GMINA GRUDZIĄDZ.

Wyrys

ze studium uwarunkowań i kierunków zagospodarowania przestrzennego gminy Grudziądz,
uchwalonego uchwałą Nr XIV / 117 / 2000 Rady Gminy w Grudziądzu z dnia 24 lutego 2000 r.
z naniesionym na nim obszarem objętym planem.



Obszary funkcjonalne

- -istniejąca i projektowana zabudowa mieszkaniowo-usługowa i rzemiosła produkcyjnego
- ◐ -postulowana zabudowa mieszkaniowa (rezydencjalna)
- ◑ -istniejąca i projektowana zabudowa mieszkaniowo-letniskowa

