

## PROTOKÓŁ Nr 22A/2011

Dnia 05.12.2011 zebrała się Komisja Rolnictwa na wyjazd w składzie:

1. Przewodniczący- Adam Bandurski,
2. Członek- Włodzimierz Rusak,
3. Członek- Henryk Makowski,
4. Członek- Andrzej Zakrzewski.

Komisja udała się do byłej cegielni w miejscowości Świerkocin w celu sprawdzenia czy nie ma zastrzeżeń do rekultywowanego terenu.

Sprawdzaliśmy tereny byłej cegielni czym jest zasypywana, czy nie ma tam odpadów niebezpiecznych dla środowiska. Po oględzinach terenów stwierdziliśmy, że nie mamy zastrzeżeń co do działalności Pana Stanisława Kortasa.

Pan Kortas zgłosił dwa wnioski do Komisji, pierwszym z nich jest zgłoszenie że sąsiad z działki nr 304/2 nie posiada szamba, oraz że nie jest podłączony do kanalizacji, do protokołu załączam mapkę z lokalizacją danej działki, a ścieki produkuje, drugim wnioskiem jest prośba o wstawienie znaku ograniczającego wjazd ciężkich ciężarówek drogą gminną gruntową, która jest niszczona przez te pojazdy.

Województwo: kujawsko-pomorskie  
Powiat: grudziądzki  
Jednostka ewidencyjna: Grudziądz 040601\_2  
Obręb: Swierkocin 0022  
Działka: 301/1, 304/1


Zgodnie z art. 18 ustawy z dnia 17-05-1989 r.  
Prawo geodezyjne i kartograficzne (tj. Dz.U.  
2000 r. Nr 100, poz. 866, ze zm.) rozpo-  
wieszanie, rozprawianie oraz reproduk-  
wanie w celu rozpowszechniania i rozprawa-  
nia niniejszej mapy wymaga zezwolenia Starosty  
Grudziądzkiego

Poświadcza się zgodność niniejszej mapy  
z oryginałem przyjętym do państwowego zasobu  
geodezyjnego i kartograficznego w dniu .....  
i zaewidencjonowanym pod nr .....

Niniejsza mapa nie może służyć  
do celów projektowych

Grudziądz, dnia ..... 2011-06-11

SKALA 1:500

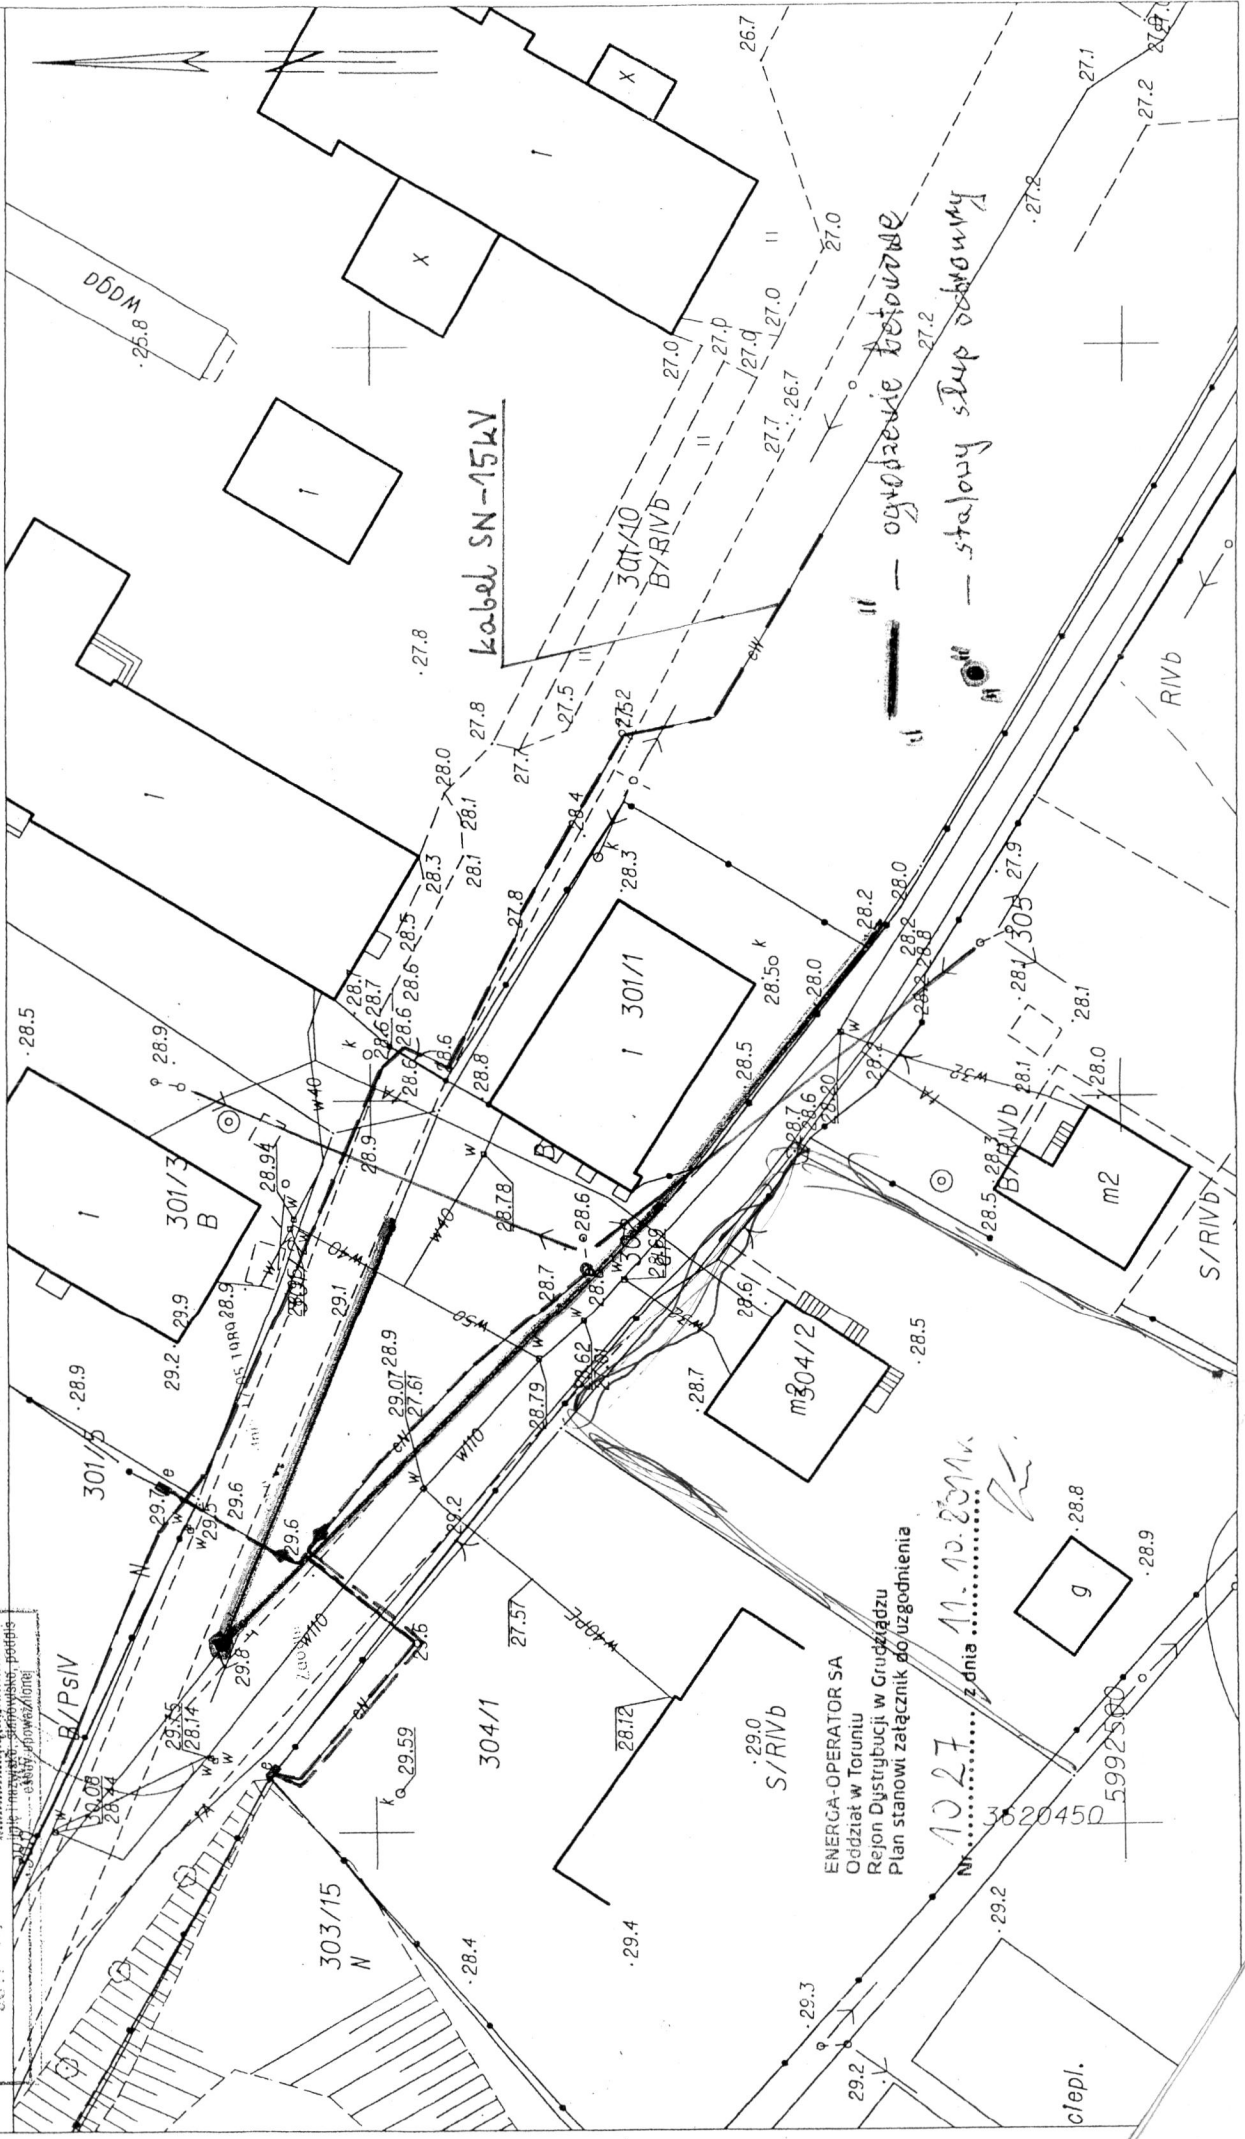

ENERGA-OPERATOR SA  
Oddział w Toruniu  
Rejon Dystrybucji w Grudziądzu  
Plan stanowi załącznik do uzgodnienia

Nr..... z dnia 11.10.2011r.

3620450  
5992560

clepl.