


Zgodnie z art. 18 ustawy z dnia 17.05.1994r.  
Prawo geodezyjne i kartograficzne (tj. Dz.U.  
2000 r. Nr 100, poz. 1086, ze zm.) rozpu-  
wszechnianie, rozprowadzanie oraz reproduk-  
wanie w celu rozpowszechniania i rozprowadza-  
nia niniejsze mapy wymaga zezwolenia Starosty  
Grudziądzkiego

Załącznik Nr 1 do uchwały Nr .....  
Rady Gminy w Grudziądzu z dnia .....

ORGAN SPORZĄDZAJĄCY  
WÓJT GMINY GRUDZIĄDZ

**MIEJSCOWY PLAN ZAGOSPODAROWANIA PRZESTRZENNEGO  
DLA TERENU OBEJMUJĄCEGO DZIAŁKI NR 30/11 I 30/12 ORAZ CZĘŚĆ DZIAŁKI NR 30/15,  
OBRĘB SKARZSZEWY**

RYSUNEK PLANU  
SKALA 1:1000

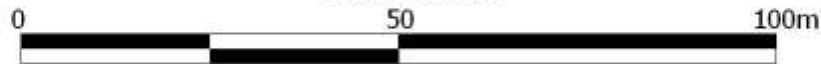

PROJEKT MIEJSCOWEGO PLANU ZAGOSPODAROWANIA  
PRZESTRZENNEGO WRAZ Z PROGNOZĄ ODDZIAŁYWANIA NA ŚRODOWISKO  
WYŁOŻONY DO PUBLICZNEGO WGLĄDU  
W DNIACH OD 31.10.2012R. DO 21.11.2012R.

Starostwo Powiatowe w Grudziądzu  
Powiatowy Ośrodek Dokumentacji  
Geodezyjnej i Kartograficznej


Podтверджує zgodność niniejszej mapy  
z oryginałem przyjętym do państwowego zasobu  
geodezyjnego i kartograficznego w dniu .....  
i zaawidencjonowanym pod nr .....

Niniejsza mapa nie może służyć  
do celów projektowych.

Grudziądz, dnia 2012-10-23

**INSPEKTOR**

mgr inż. *[Signature]*  
3023/2

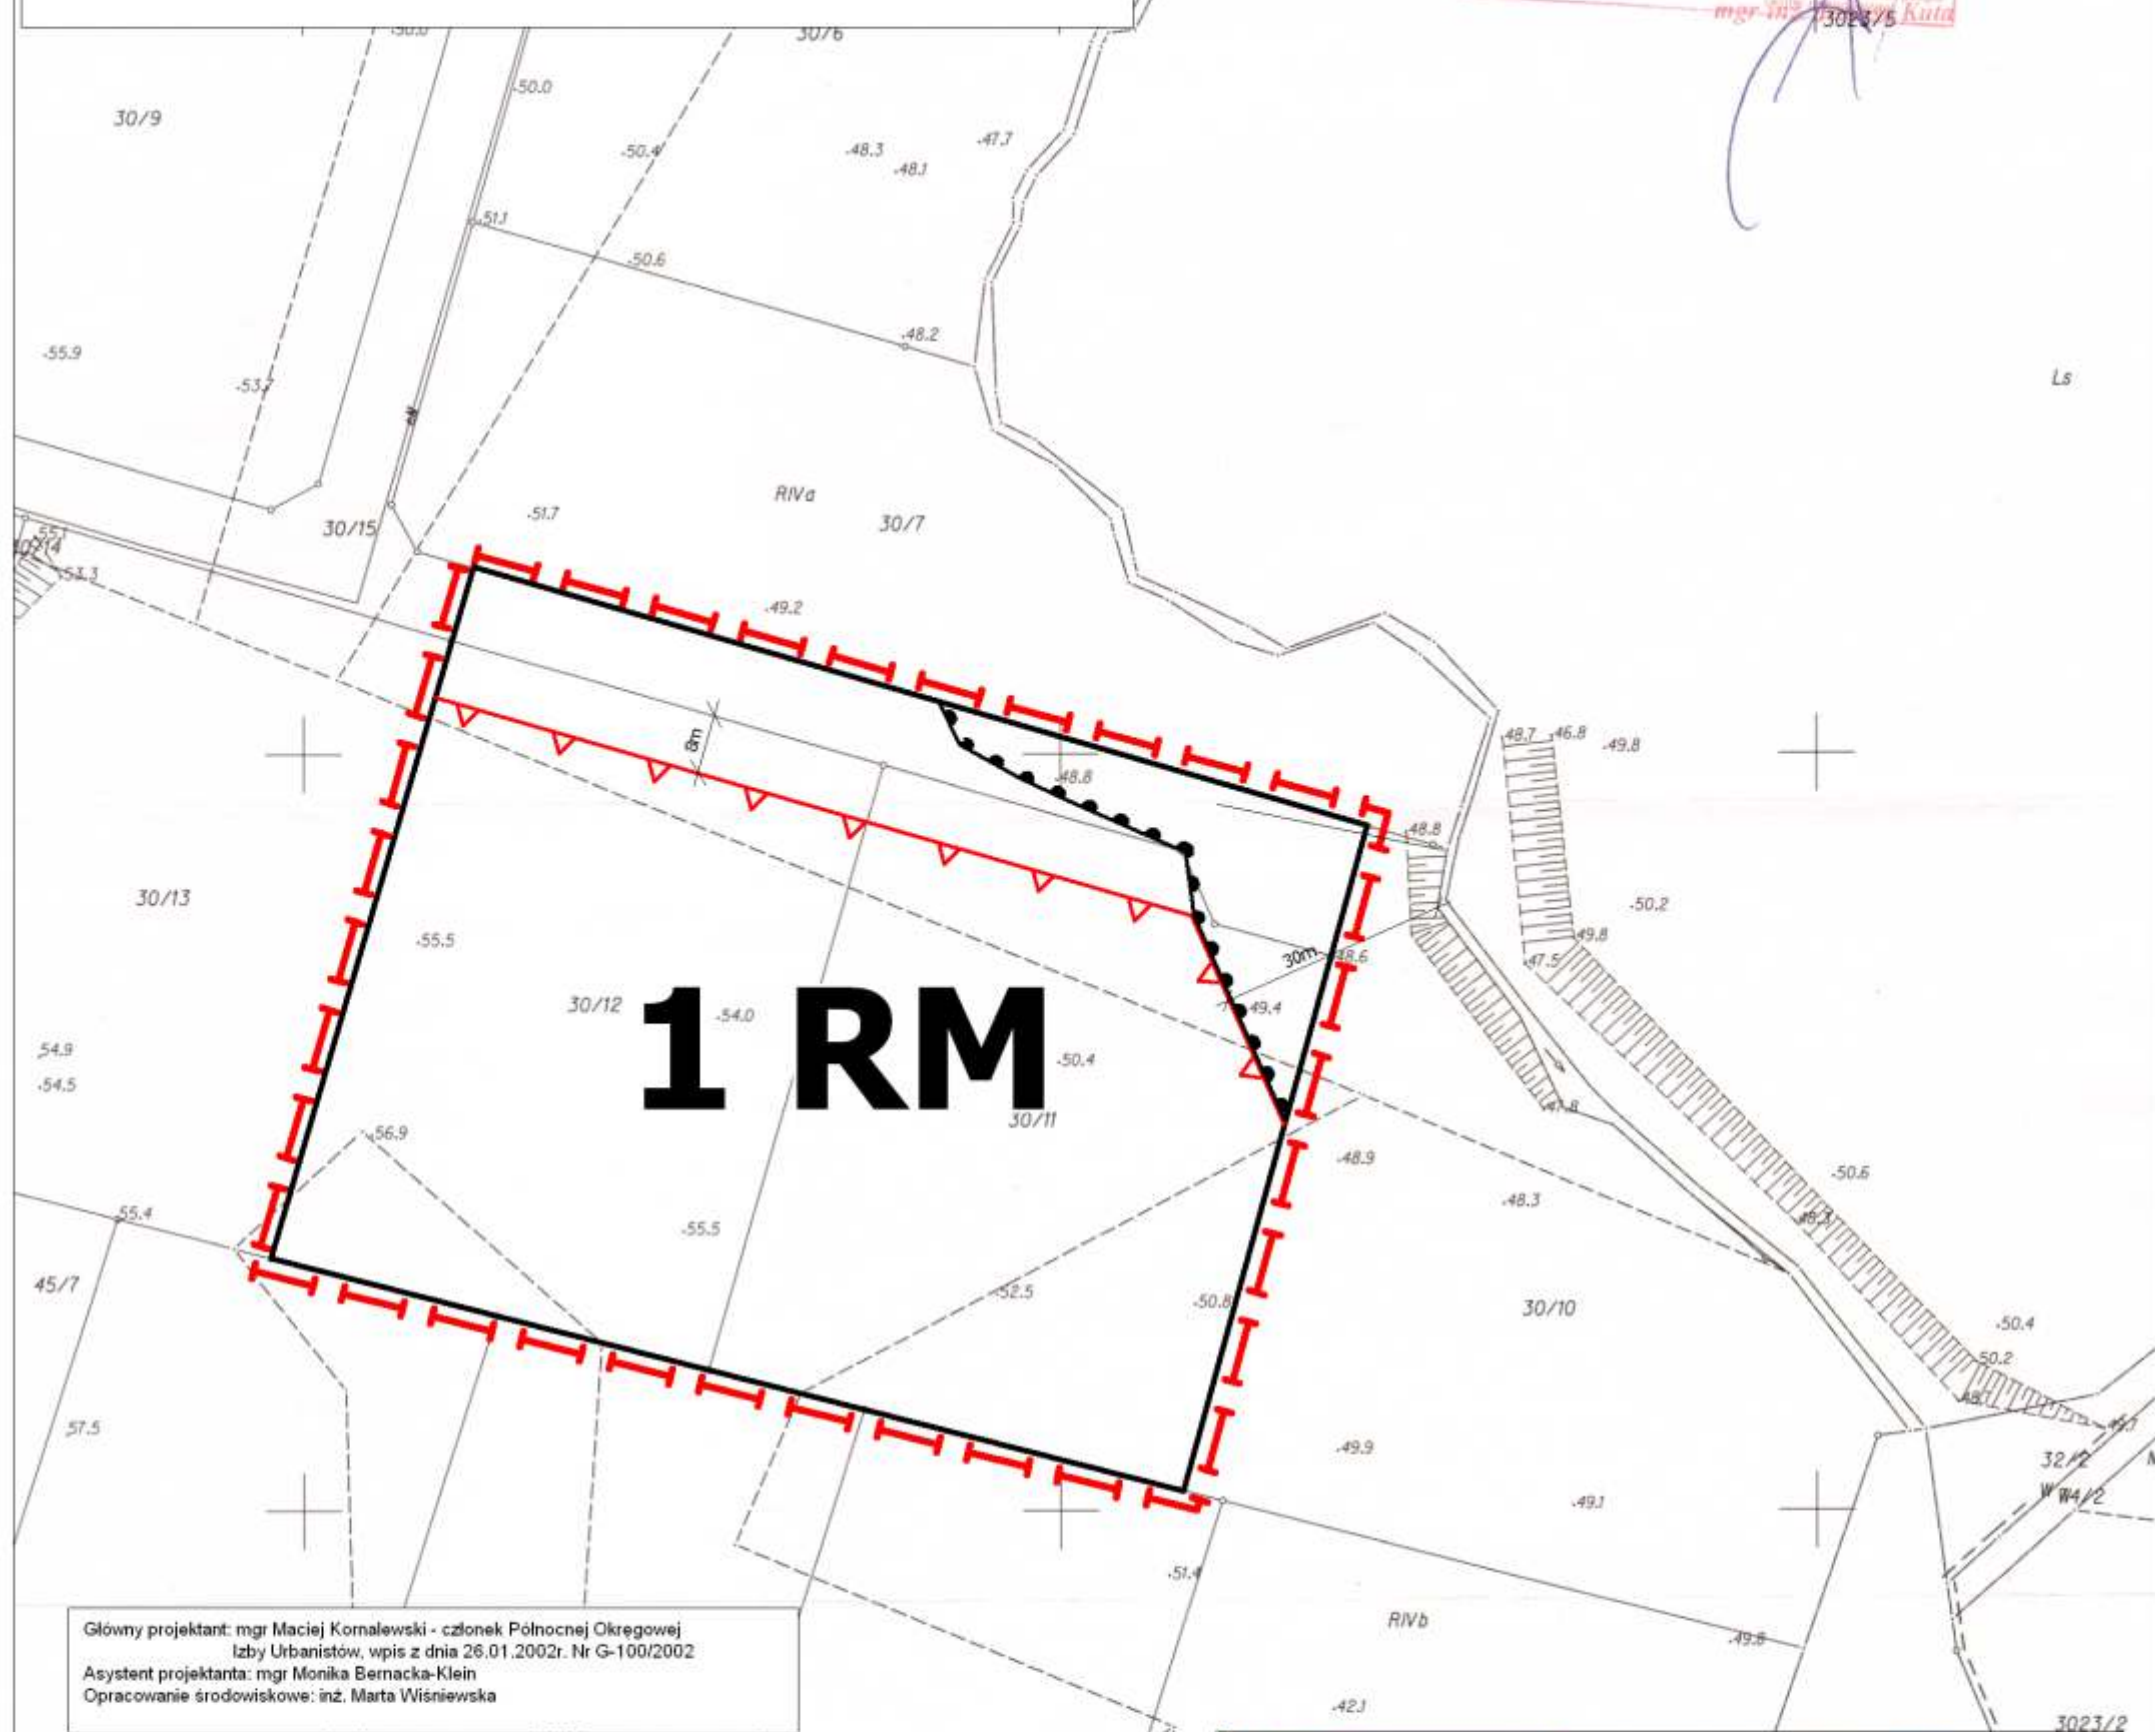

Główny projektant: mgr Maciej Kornalewski - członek Północnej Okręgowej  
Izby Urbanistów, wpis z dnia 26.01.2002r. Nr G-100/2002  
Asystent projektanta: mgr Monika Bernacka-Klein  
Opracowanie środowiskowe: inż. Marta Wiśniewska

**OZNACZENIA**

**PRZEZNACZENIE TERENÓW**

**RM** TEREN ZABUDOWY ZAGRODOWEJ W GOSPODARSTWIE ROLNYM,  
HODOWLANYM I OGRODNICZYM

**OZNACZENIA GRAFICZNE**

- GRANICA OBSZARU OBJĘTEGO PLANEM
- LINIA ROZGRANICZAJĄCA TERENY O RÓŻNYM PRZEZNACZENIU  
LUB RÓŻNYCH ZASADACH ZAGOSPODAROWANIA
- MAKSYMALNA NIEPRZEKRACZALNA LINIA ZABUDOWY
- ZWYMIAROWANIE
- GRANICA STREFY ZAKAZU ZABUDOWY  
(30 M OD CIEKU NATURALNEGO)

**STUDIUM UWARUNKOWAŃ I KIERUNKÓW ZAGOSPODAROWANIA  
PRZESTRZENNEGO GMINY GRUDZIĄDZ  
SKALA 1:25 000**

