

**Uchwała Nr XXXII/206/2009**  
**Rady Gminy w Grudziądzu**  
**z dnia 28 października 2009 r.**

w sprawie przystąpienia do sporządzenia miejscowego planu zagospodarowania przestrzennego, obejmującego działki nr 242/10, 242/5 i 242/3 oraz cz. działki nr 242/9 w obrębie Węgrowo, gmina Grudziądz.

Na podstawie art. 18 ust. 2 pkt 5 ustawy z dnia 8 marca 1990 r. o samorządzie gminnym ( Dz. U. z 2001 r. Nr 142, poz. 1591; z 2002 r. Nr 23, poz. 220, Nr 62, poz. 558, Nr 113, poz. 984, Nr 153 poz. 1271, Nr 214, poz. 1806; z 2003 r. Nr 80, poz. 717, Nr 162, poz. 1568; z 2004 r. Nr 102, poz. 1055, Nr 116, poz. 1203, Nr 167, poz. 1759; z 2005 r. Nr 172, poz. 1441, Nr 175, poz. 1457; z 2006 r. Nr 17, poz. 128, Nr 181 poz. 1337; z 2007 r. Nr 48 poz. 327; Nr 138, poz. 974; Nr 173, poz. 1218; z 2008 r. Nr 180, poz. 1111; Nr 223, poz. 1458; z 2009 r. Nr 52, poz. 420 ) oraz art. 14 ust 1 i 2 ustawy z dnia 27 marca 2003 r. o planowaniu i zagospodarowaniu przestrzennym ( Dz.U. z 2003r. Nr 80, poz. 717; z 2004 r. Nr 6 poz. 41, Nr 141, poz. 1492; z 2005 r. Nr 113 poz. 954, Nr 130 poz. 1087; z 2006 r. Nr 45 poz. 319, Nr 225 poz. 1635; z 2007 r. Nr 127 poz. 880; z 2008 r. Nr 123 poz. 803, Nr 199 poz. 1227, Nr 201 poz. 1237, Nr 220 poz. 1413 )

**Rada Gminy**  
**uchwala:**

**§ 1.**

Przystąpić do sporządzenia miejscowego planu zagospodarowania przestrzennego, obejmującego działki nr 242/10, 242/5 i 242/3 oraz cz. działki nr 242/9 w obrębie Węgrowo, gmina Grudziądz.

**§ 2.**

Przedmiotem planu miejscowego jest:

- teren przeznaczony pod zabudowę mieszkaniową jednorodzinną.

**§ 3.**

Granice terenu określone są na mapie stanowiącej załącznik do niniejszej uchwały.


**§ 4.**

Wykonanie uchwały powierza się Wójtowi Gminy Grudziądz.

**§ 5.**


Uchwała wchodzi w życie z dniem podjęcia.

Przewodnicząca Rady

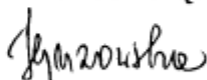

**Hanna Guzowska**

Zgodnie z art. 18 ustawy z dnia 17.05.1989 r.  
 Prawo geodezyjne i kartograficzne (tj. Dz.U.  
 2000 r. Nr 100, poz. 1086, ze zm.) rozpo-  
 wszcznianie, rozprowadzanie oraz reproduk-  
 wanie w celu rozpowszechniania i rozprowadza-  
 nia niniejszej mapy wymaga zezwolenia Starosty  
 Grudziądzkiego

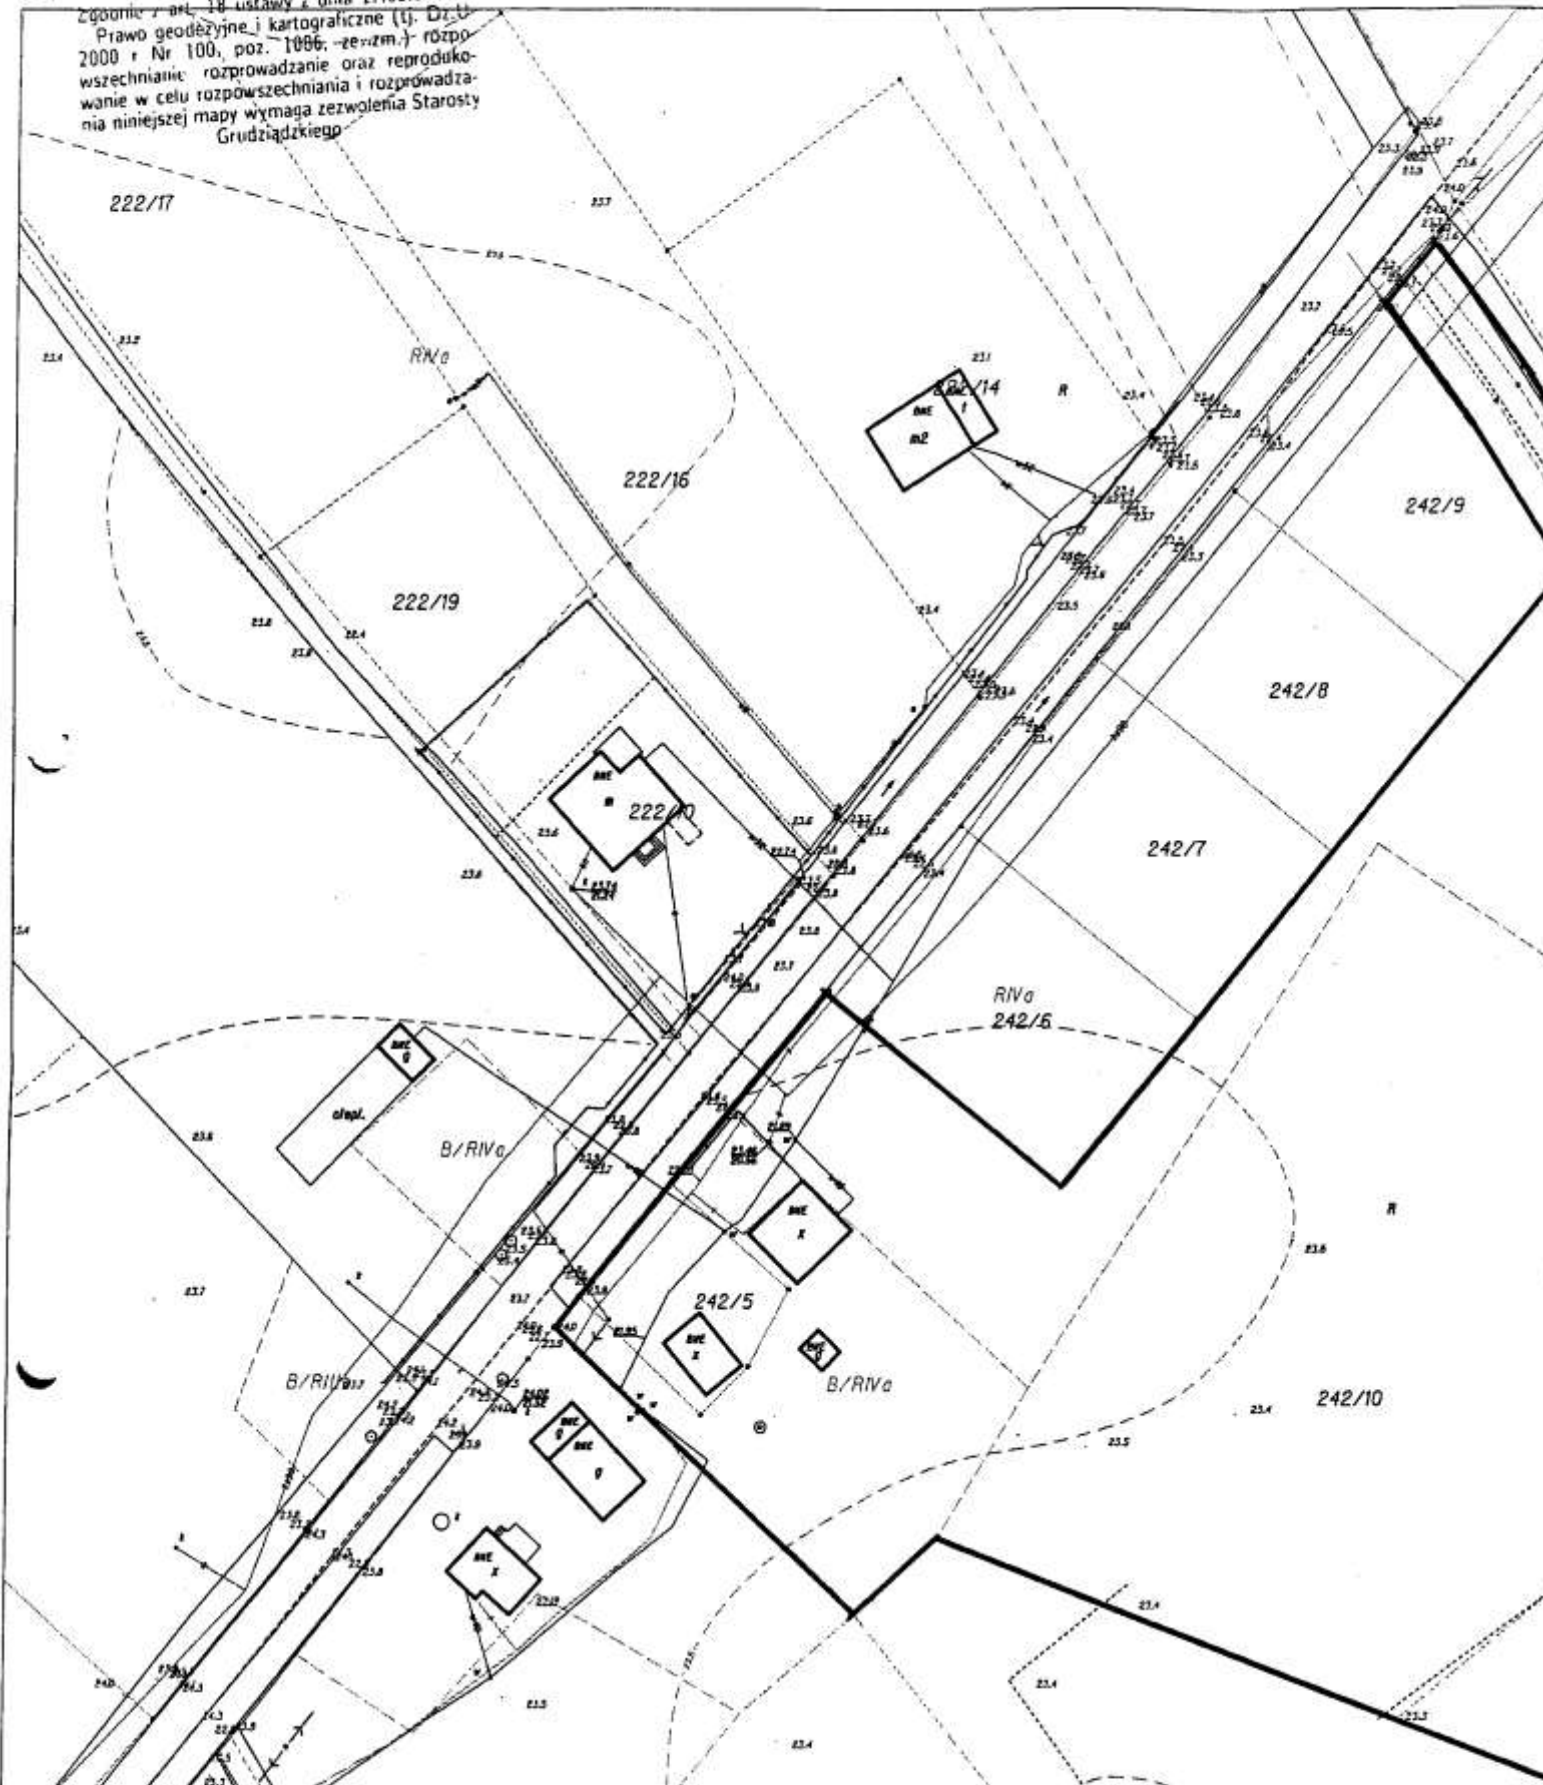

Województwo kujawsko-pomorskie  
 Powiat Grudziądzki  
 Gmina Grudziądz  
 Obręb Węgorno  
 9-49-230  
 Arkusz 230 Skala 1: 1000

Starostwo Powiatowe w Grudziądzu  
 Powiatowy Ośrodek Dokumentacji  
 Geodezyjnej i Kartograficznej

Poświadczam zgodność niniejszej mapy  
 z oryginałem przyjętym do państwowego zasobu  
 geodezyjnego i kartograficznego w dniu .....  
 i zaewidencjonowanym pod nr .....

Niniejsza mapa nie może służyć  
 do celów projektowych.

Grudziądz, dnia 09.09.2009

**INSPEKTOR**

imię i nazwisko, stanowisko, podpis  
 osoby odpowiedzialnej

mgr inż. Janusz Kuta

**Załącznik graficzny  
do uchwały Nr XXXII/206/2009 Rady Gminy w Grudziądzu  
z dnia 28 października 2009 r.**

