


Rysunek planu pomniejszono do publikacji

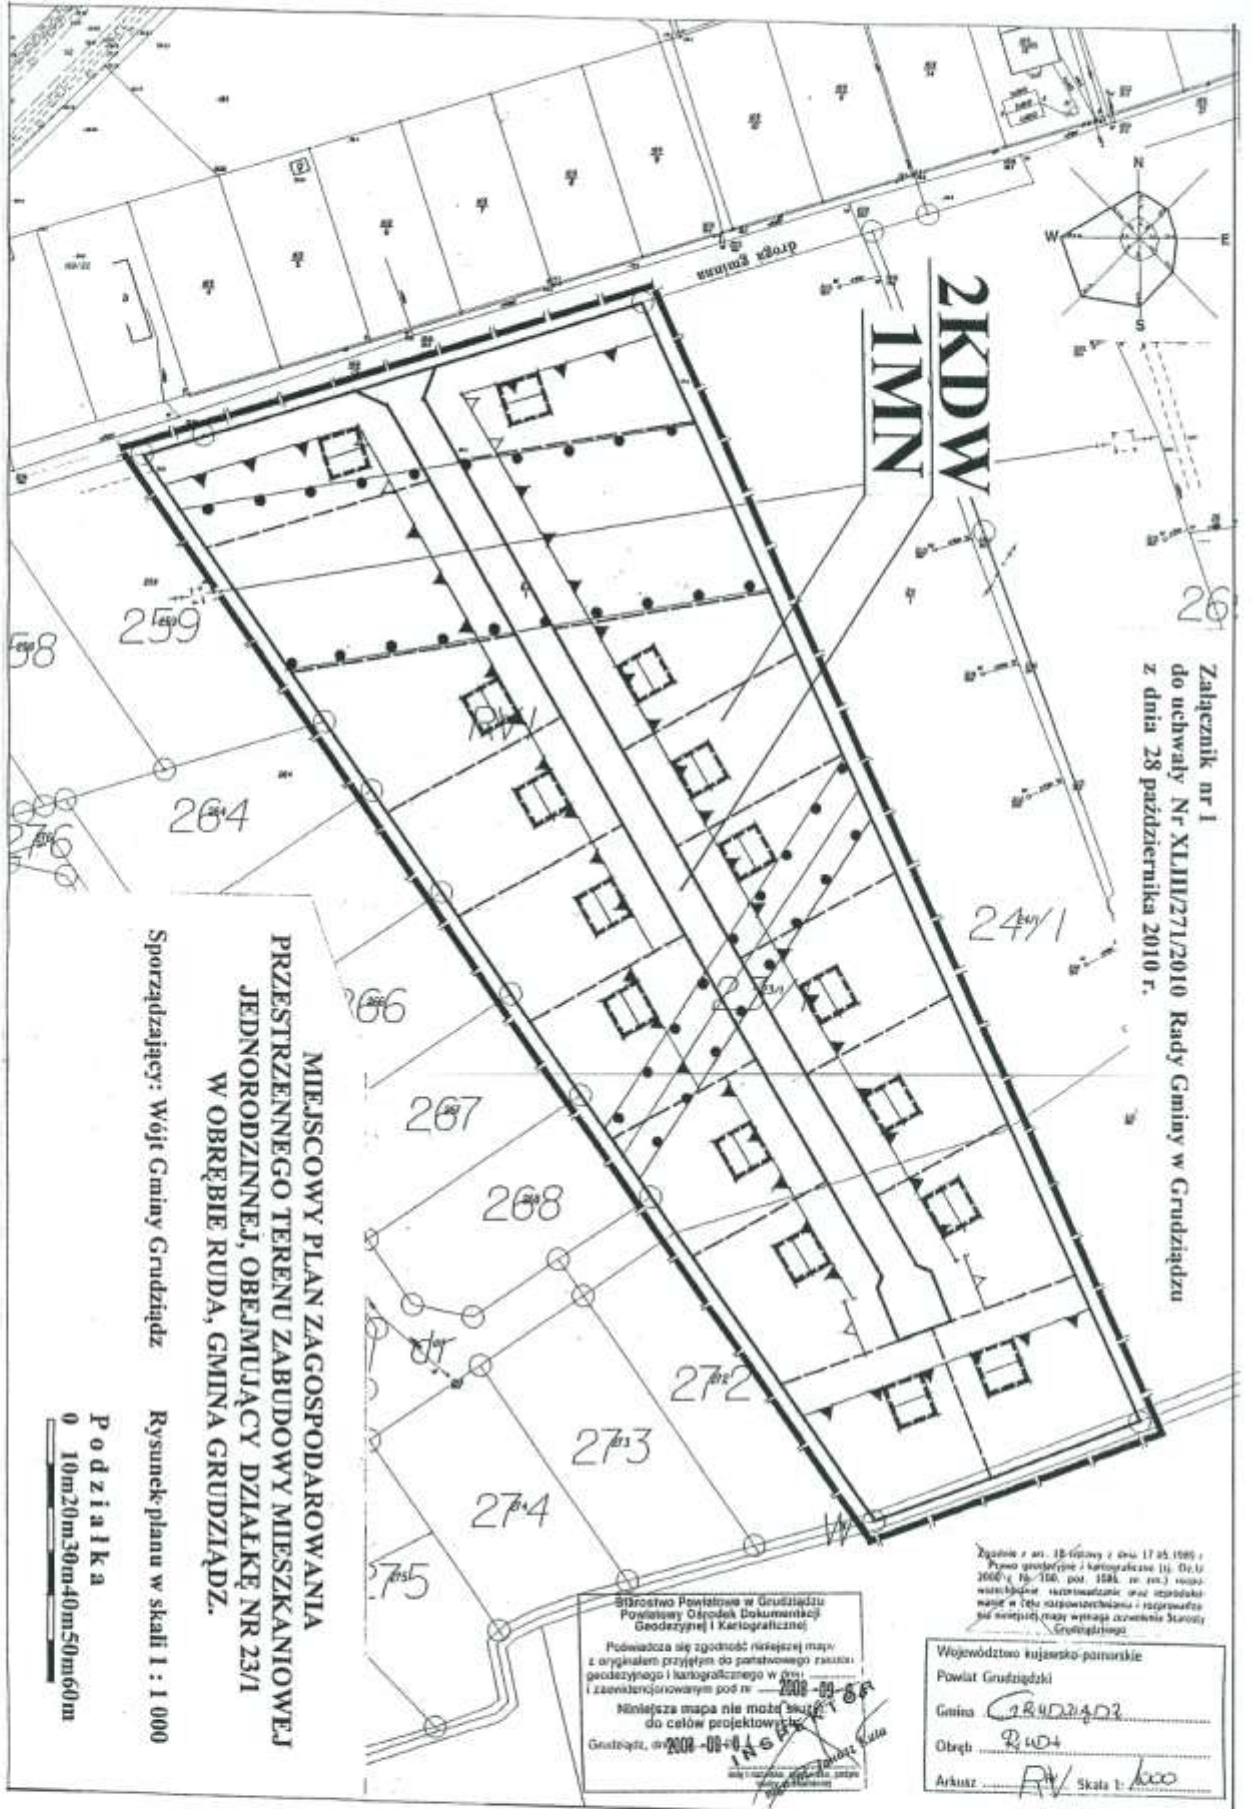

**2KDW  
1MN**

Załącznik nr 1  
do uchwały Nr XLIII/271/2010 Rady Gminy w Grudziądzu  
z dnia 28 października 2010 r.

**MIEJSCOWY PLAN ZAGOSPODAROWANIA  
PRZESTRZENNEGO TERENU ZABUDOWY MIESZKANIOWEJ  
JEDNORODZINNEJ, OBEJMUJĄCY DZIAŁKĘ NR 23/1  
W OBRĘBIE RUDA, GMINA GRUDZIĄDZ.**

Sporządzający: Wójt Gminy Grudziądz

Rysunek planu w skali 1 : 1 000

**Podziałka**  
0 10m20m30m40m50m60m

Słownictwo Powiatowe w Grudziądzu  
Powiatowy Ośrodek Dokumentacji  
Geodezyjnej i Kartograficznej

Podawca się zgodność niniejszej mapy  
z oryginałem przyjętym do państwowego rejestru  
geodezyjnego i kartograficznego w dniu  
i zaawizorowanym pod nr **2008-08-01**

Niniejsza mapa nie może służyć  
do celów projektowych

Grudziądz, dn. **2008-08-01**

Zgodnie z art. 18 (nowy) z dnia 17.05.1985 r.  
Prawo geodezyjne i kartograficzne (tj. Dz.U.  
2000 r. 76-150, popr. 1986 r. 66.) osoba  
wskazana jest odpowiedzialna za zgodność  
mapy z danymi geodezyjnymi i kartograficznymi  
nie ponosi odpowiedzialności za błędy  
Geodezyjnego

Województwo kujawsko-pomorskie  
Powiat Grudziądzki  
Gmina GRUDZIĄDZ  
Obręb RUDA  
Arkuż AV Skala 1: 1000

Załącznik nr 1/1A  
do uchwały Nr XLIII/271/2010  
Rady Gminy w Grudziądzu  
z dnia 28 października 2010 r.

**Miejscowy plan zagospodarowania przestrzennego terenu  
zabudowy mieszkaniowej jednorodzinnej, obejmujący działkę  
nr 23/1 w obrębie Ruda, gmina Grudziądz.**

**L e g e n d a**



**Granica obszaru objętego planem**



**Linie rozgraniczające tereny o różnym przeznaczeniu lub różnych zasadach zagospodarowania**




**Linie podziału wewnętrznego - orientacyjne**



**Obowiązujące linie zabudowy dla budynków mieszkalnych**



**Maksymalne nieprzekraczalne linie zabudowy dla obiektów kubaturowych**

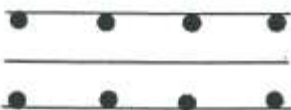

**Strefy ograniczonego użytkowania dla linii elektroenergetycznych napowietrznych 110 kV i 15kV**



**Tereny działek zabudowy mieszkaniowej jednorodzinnej**



**Projektowana wewnętrzna droga dojazdowa**



**Przykładowa lokalizacja projektowanej zabudowy mieszkaniowej jednorodzinnej o nieustalonym rzucie**

Załącznik nr 1/1B  
do uchwały Nr XLIII/271/2010  
Rady Gminy w Grudziądzu  
z dnia 28 października 2010 r.

## MIEJSCOWY PLAN ZAGOSPODAROWANIA PRZESTRZENNEGO TERENU ZABUDOWY MIESZKANIOWEJ JEDNORODZINNEJ, OBEJMUJĄCY DZIAŁKĘ NR 23/1 W OBREBIE RUDA, GMINA GRUDZIĄDZ

### Wyrys

ze studium uwarunkowań i kierunków zagospodarowania przestrzennego gminy Grudziądz, uchwalonego uchwałą Nr XIV / 117 / 2000 Rady Gminy w Grudziądzu z dnia 24 lutego 2000 r. z naniesionym na nim obszarem objętym planem.

