

**MIEJSCOWY PLAN  
ZAGOSPODAROWANIA PRZESTRZENNEGO  
OBEJMUJĄCY DZIAŁKĘ NR 199/2  
POŁOŻONA W OBRĘBIE WĘGROWO  
GMINA GRUDZIĄDZ**

SCHEMAT PODZIAŁU NA ARKUSZE



Powiat Grudziądzki

Gmina Grudziądz 234

Obsz. NE Głowa

Arkusze 9-49-11a Skala 1:1000

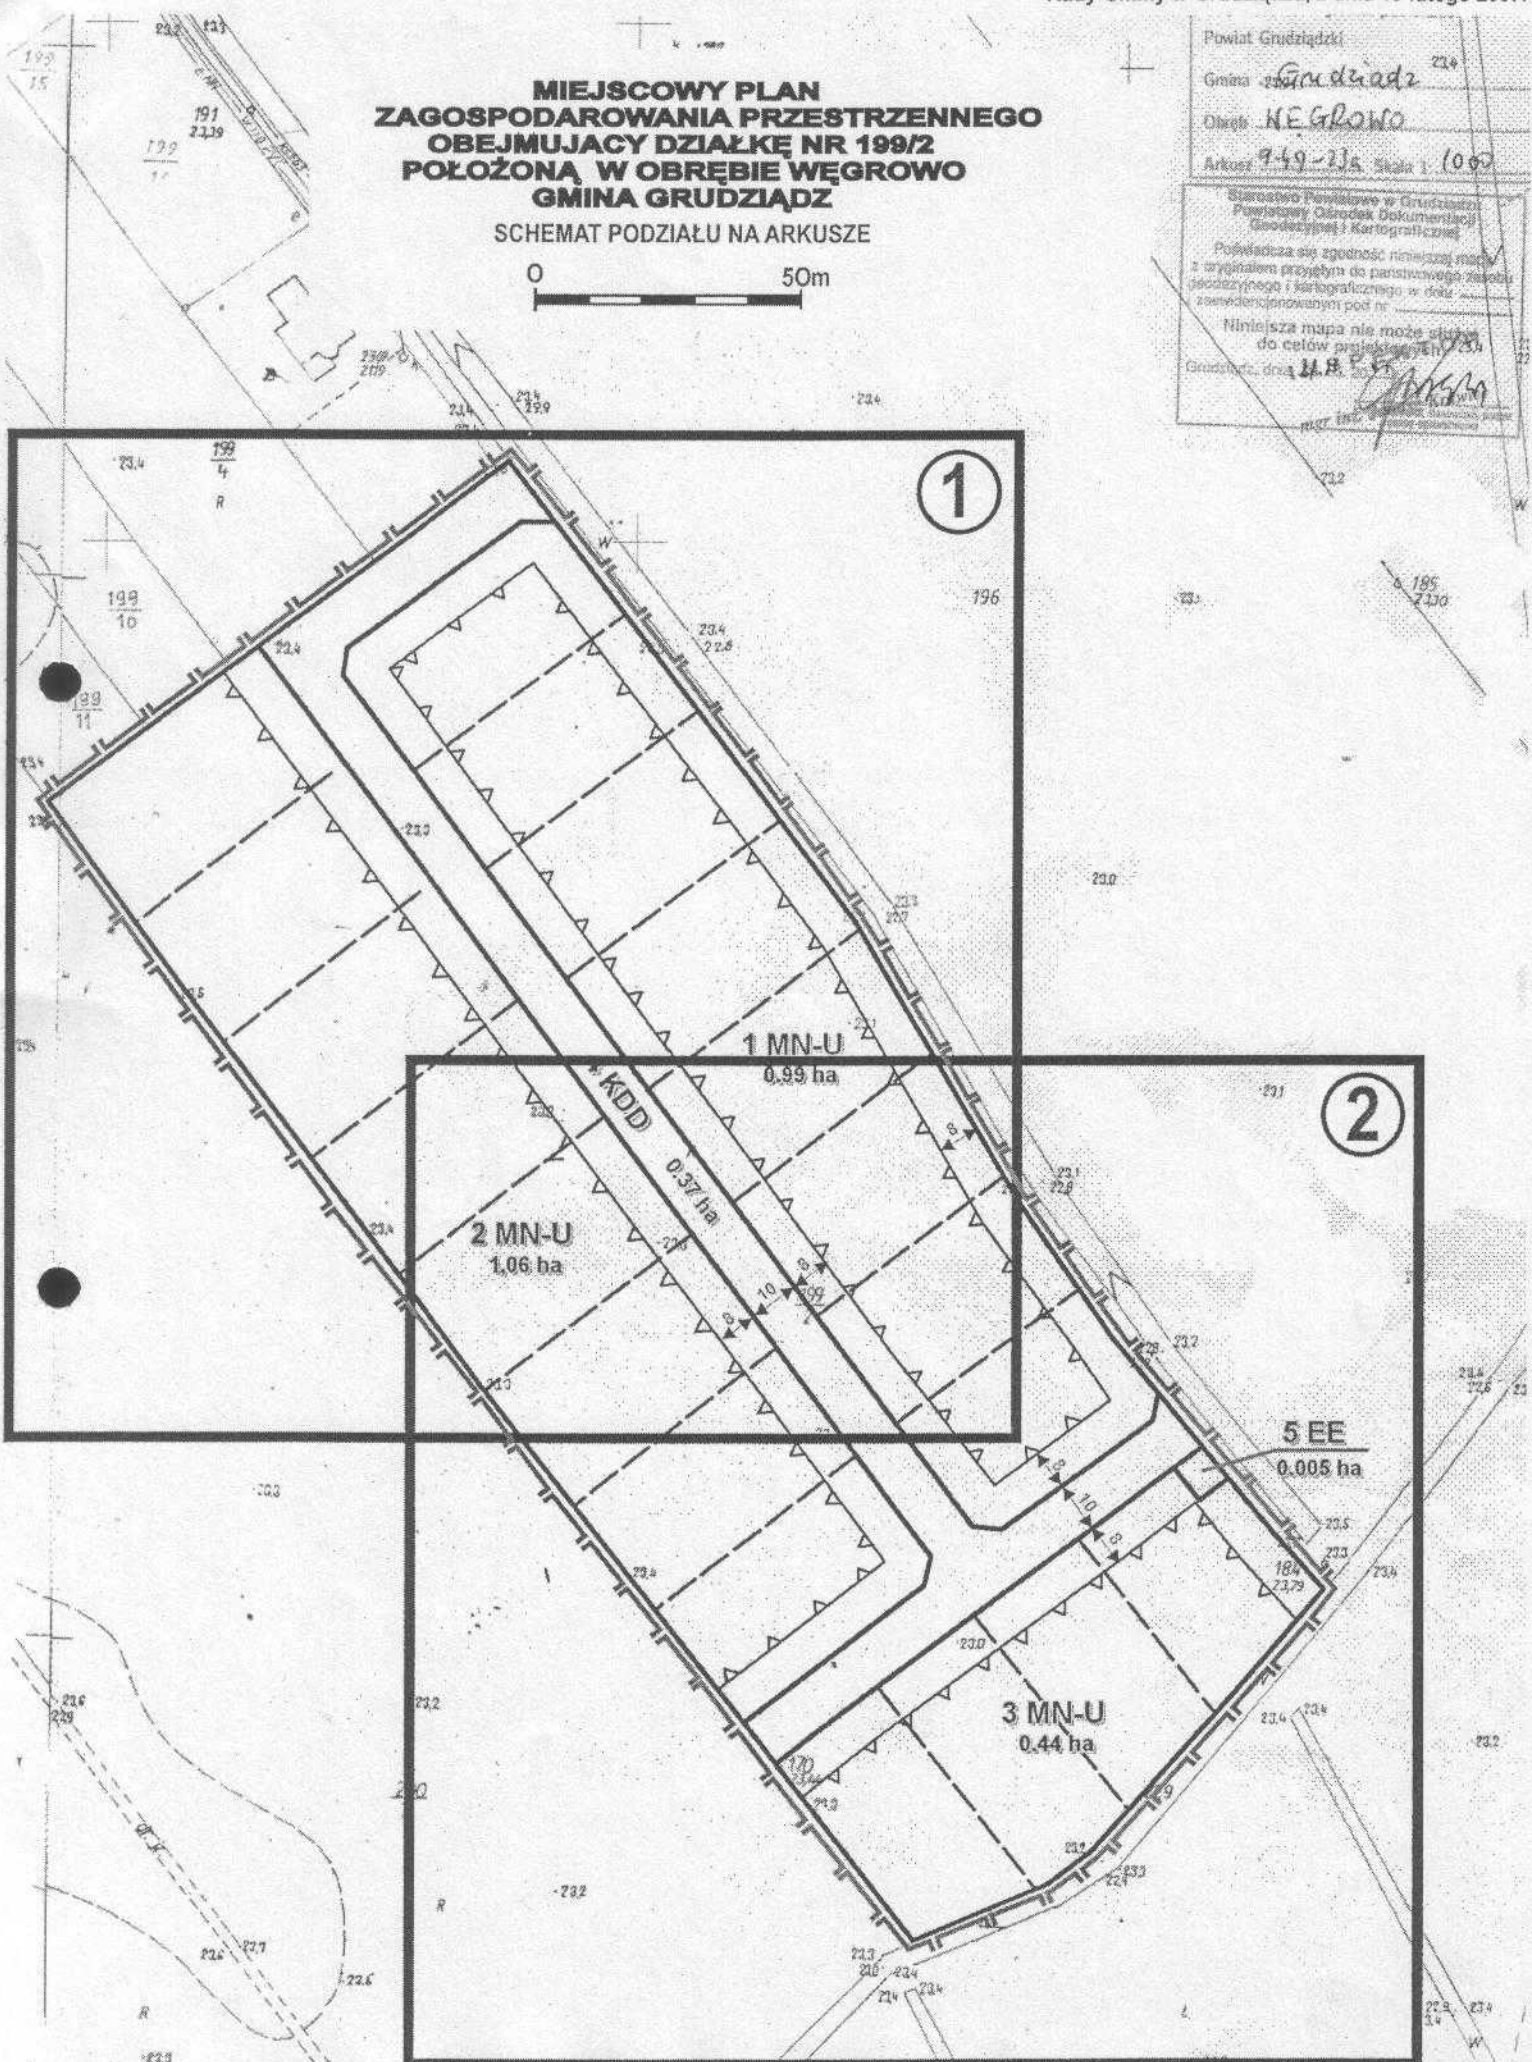
Biuro Powiatowe w Grudziądzu  
Powiatowy Ośrodek Dokumentacji  
Geodezyjnej i Kartograficznej

Podlega ona zgodności niniejszy mapy  
z oryginałem przyjętym do państwowego zasobu  
geodezyjnego i kartograficznego w dniu  
zarejestrowanym pod nr

Niniejsza mapa nie może służyć  
do celów projektowych

Grudziądz, dnia 11.8.2007

*[Signature]*



1

2

1 MN-U  
0.99 ha

2 MN-U  
1.06 ha

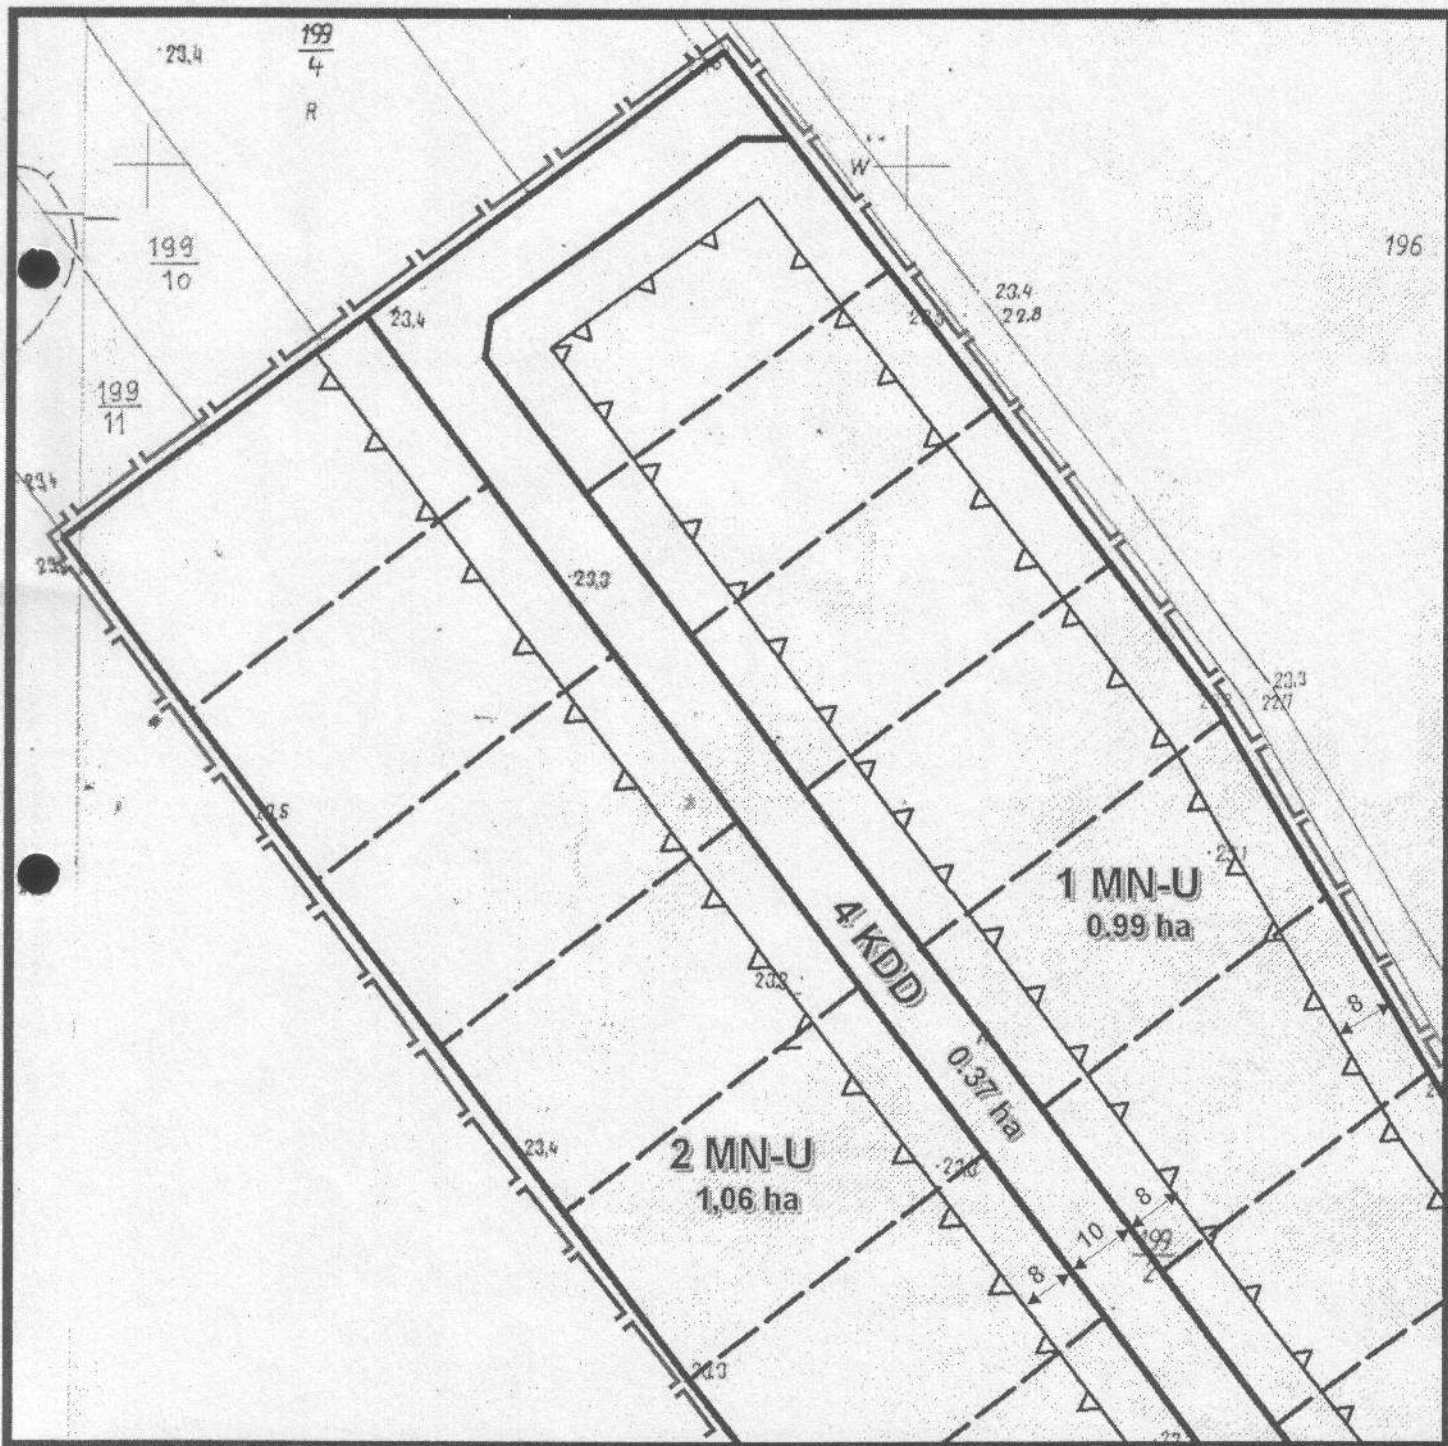
KDD  
0.37 ha

3 MN-U  
0.44 ha

5 EE  
0.008 ha

# MIEJSCOWY PLAN ZAGOSPODAROWANIA PRZESTRZENNEGO OBEJMUJĄCY DZIAŁKĘ NR 199/2 POŁOŻONĄ W OBRĘBIE WĘGROWO GMINA GRUDZIĄDZ

Ark. nr 1

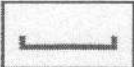
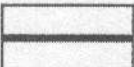
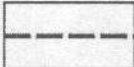
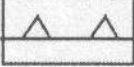
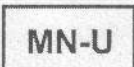

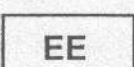


ORGAN SPORZADZAJĄCY  
WÓJT GMINY GRUDZIĄDZ

SKALA 1:1000  
0 20 40



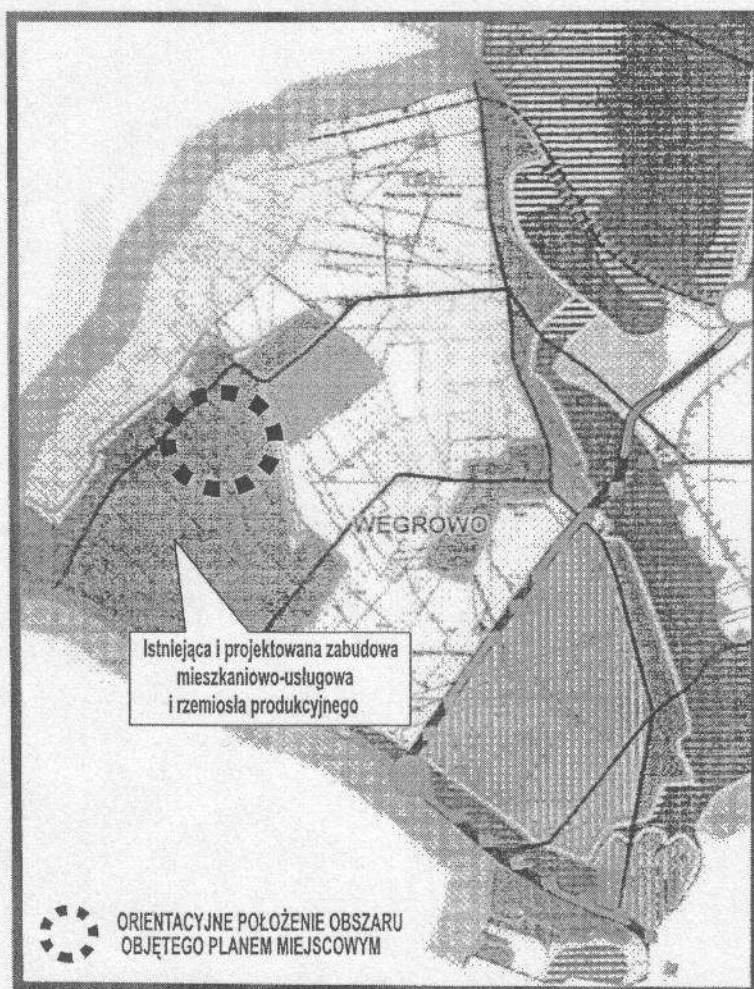
**MIEJSCOWY PLAN  
ZAGOSPODAROWANIA PRZESTRZENNEGO  
OBEJMUJĄCY DZIAŁKĘ NR 199/2  
POŁOŻONĄ W OBRĘBIE WĘGROWO  
GMINA GRUDZIĄDZ**

	GRANICA OBSZARU OBJĘTEGO PLANEM
	LINIA ROZGRANICZAJĄCA TERENY O RÓŻNYM PRZEZNACZENIU LUB O RÓŻNYCH ZASADACH ZAGOSPODAROWANIA
	PRZYKŁADOWY I NIEOBOWIĄZUJĄCY SPOSÓB PODZIAŁU NA DZIAŁKI BUDOWLANE
	MAKSYMALNA NIEPRZEKRACZALNA LINIA ZABUDOWY
	TERENY O FUNKCJI MIESZKANIOWEJ JEDNORODZINNEJ Z DOPUSZCZENIEM FUNKCJI USŁUG NIEUCIAŻLIWYCH
	TEREN O FUNKCJI KOMUNIKACYJNEJ - DROGA DOJAZDOWA
	TEREN O FUNKCJI INFRASTRUKTURY TECHNICZNEJ - STACJA TRANSFORMATOROWA

ORGAN SPORZADZAJĄCY  
WÓJT GMINY GRUDZIĄDZ

# MIEJSCOWY PLAN ZAGOSPODAROWANIA PRZESTRZENNEGO OBEJMUJĄCY DZIAŁKĘ NR 199/2 POŁOŻONĄ W OBRĘBIE WĘGROWO GMINA GRUDZIĄDZ

WYRYS ZE STUDIUM UWARUNKOWAŃ I KIERUNKÓW  
ZAGOSPODAROWANIA PRZESTRZENNEGO  
GMINY GRUDZIĄDZ



ORGAN SPORZADZAJĄCY  
WÓJT GMINY GRUDZIĄDZ

**MIEJSCOWY PLAN  
ZAGOSPODAROWANIA PRZESTRZENNEGO  
OBEJMUJĄCY DZIAŁKĘ NR 199/2  
POŁOŻONĄ W OBRĘBIE WĘGROWO  
GMINA GRUDZIĄDZ**

0 SKALA 1:1000 50m

**OZNACZENIA**

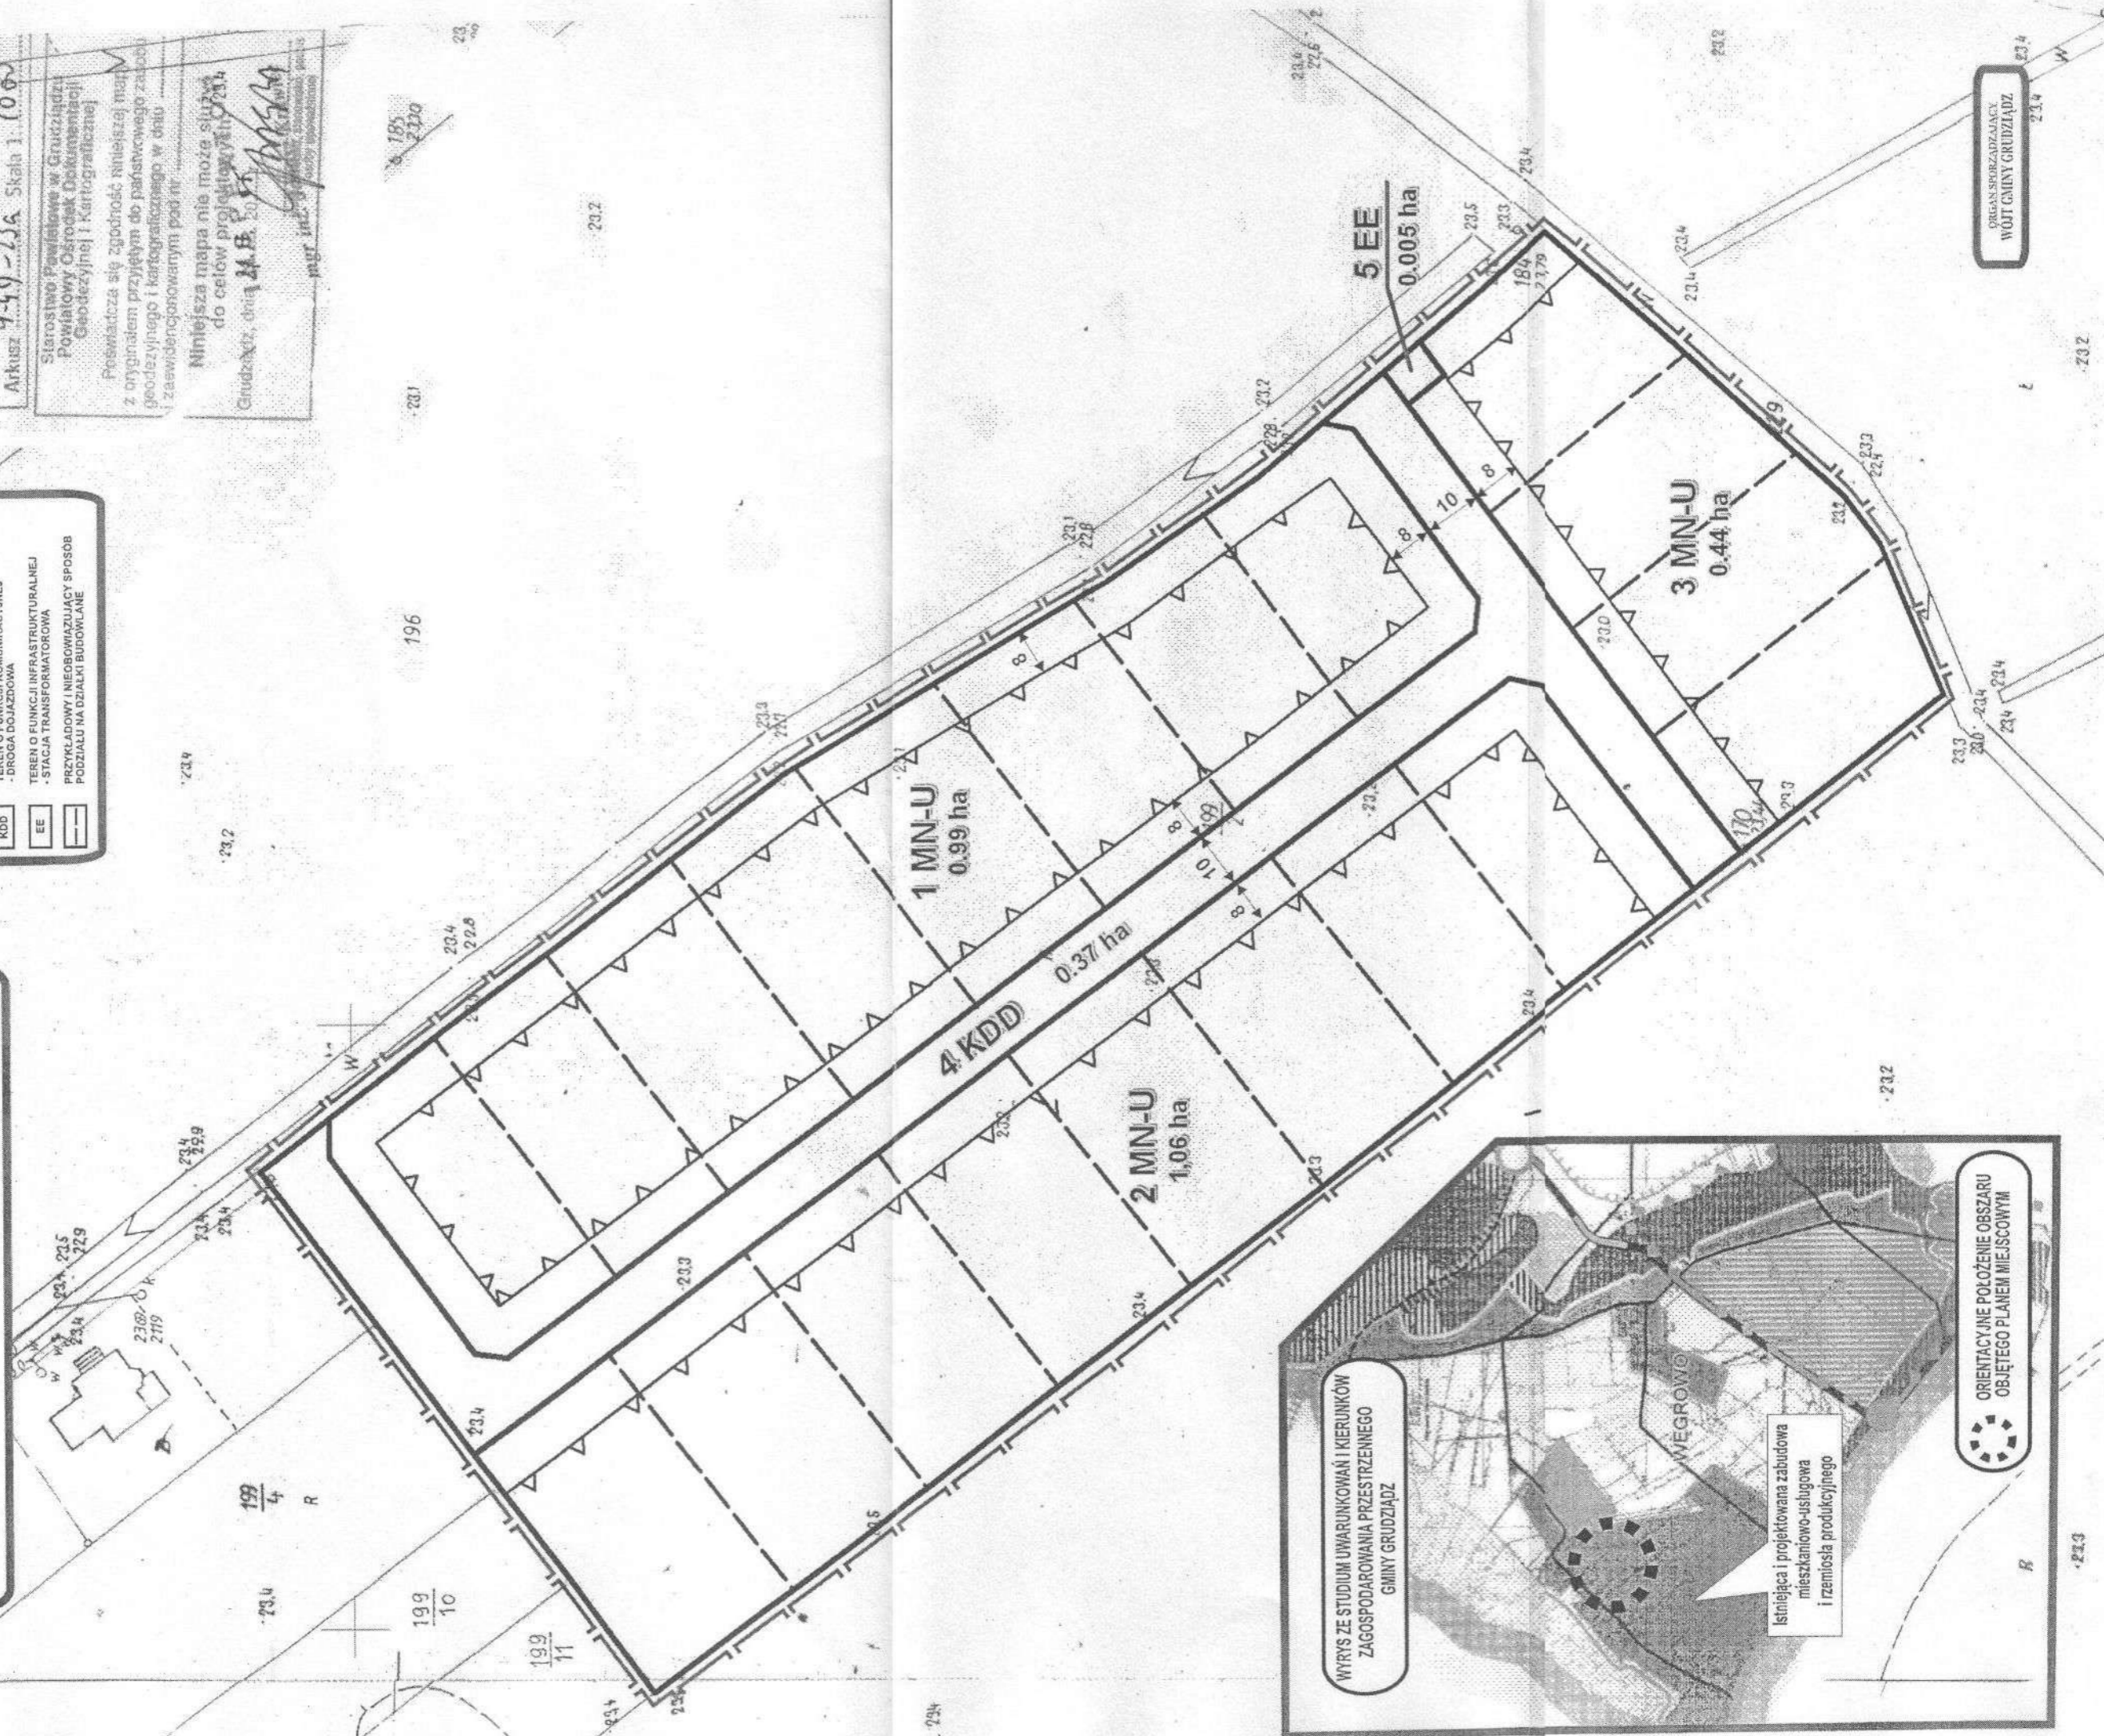
	GRANICA OBSZARU OBJĘTEGO PLANEM
	LINIA ROZGRANICZAJĄCA TERENY O RÓŻNYM PRZEZNACZENIU LUB O RÓŻNYCH ZASADACH ZAGOSPODAROWANIA
	MAKSYMALNA NIEPRZEKRACZALNA LINIA ZABUDOWY
	TERENY O FUNKCJI MIESZKANOWEJ JEDNORODZINNEJ Z DOPUSZCZENIEM FUNKCJI USŁUG NIEUZIĘLIWYCH
	TEREN O FUNKCJI KOMUNIKACYJNEJ - DROGA DOJAZDOWA
	TEREN O FUNKCJI INFRASTRUKTURALNEJ - STACJA TRANSFORMATOROWA
	PRZYKŁADOWY I NIEOBOWIĄZUJĄCY SPOSOB PODZIAŁU NA DZIAŁKI BUDOWLANE

Powiat Grudziądzki  
Gmina *Grudziądz*  
Obręb *NE-Głowo*  
Arkusze *9-99-23a* Skala 1:1000

Starostwo Powiatowe w Grudziądzu  
Powiatowy Ośrodek Dokumentacji  
Geodezyjnej i Kartograficznej

Powiązana się zgodność niniejszej mapy  
z oryginałem przyjętym do państwowego zasobu  
geodezyjnego i kartograficznego w dniu  
zaawidencjonowania pod nr  
Niniejsza mapa nie może służyć  
do celów projektowych  
Grudziądz, dnia *11.02.07*  
*M.B.*

mgr inż. *[Signature]*



**WYRYS ZE STUDIUM UWARUNKOWAŃ I KIERUNKÓW  
ZAGOSPODAROWANIA PRZESTRZENNEGO  
GMINY GRUDZIĄDZ**

WEGOWO

Istniejąca i projektowana zabudowa  
mieszkalowo-usługowa  
i rzemiosła produkcyjnego

**ORIENTACYJNE POŁOŻENIE OBSZARU  
OBJĘTEGO PLANEM MIEJSCOWYM**

ORGAN SPORZĄDZAJĄCY  
WOJEWÓDZKI GRUDZIĄDZ