SCHEMAT STUDNI SANITARNEJ Ø1000 Z KRĘGÓW BETONOWYCH

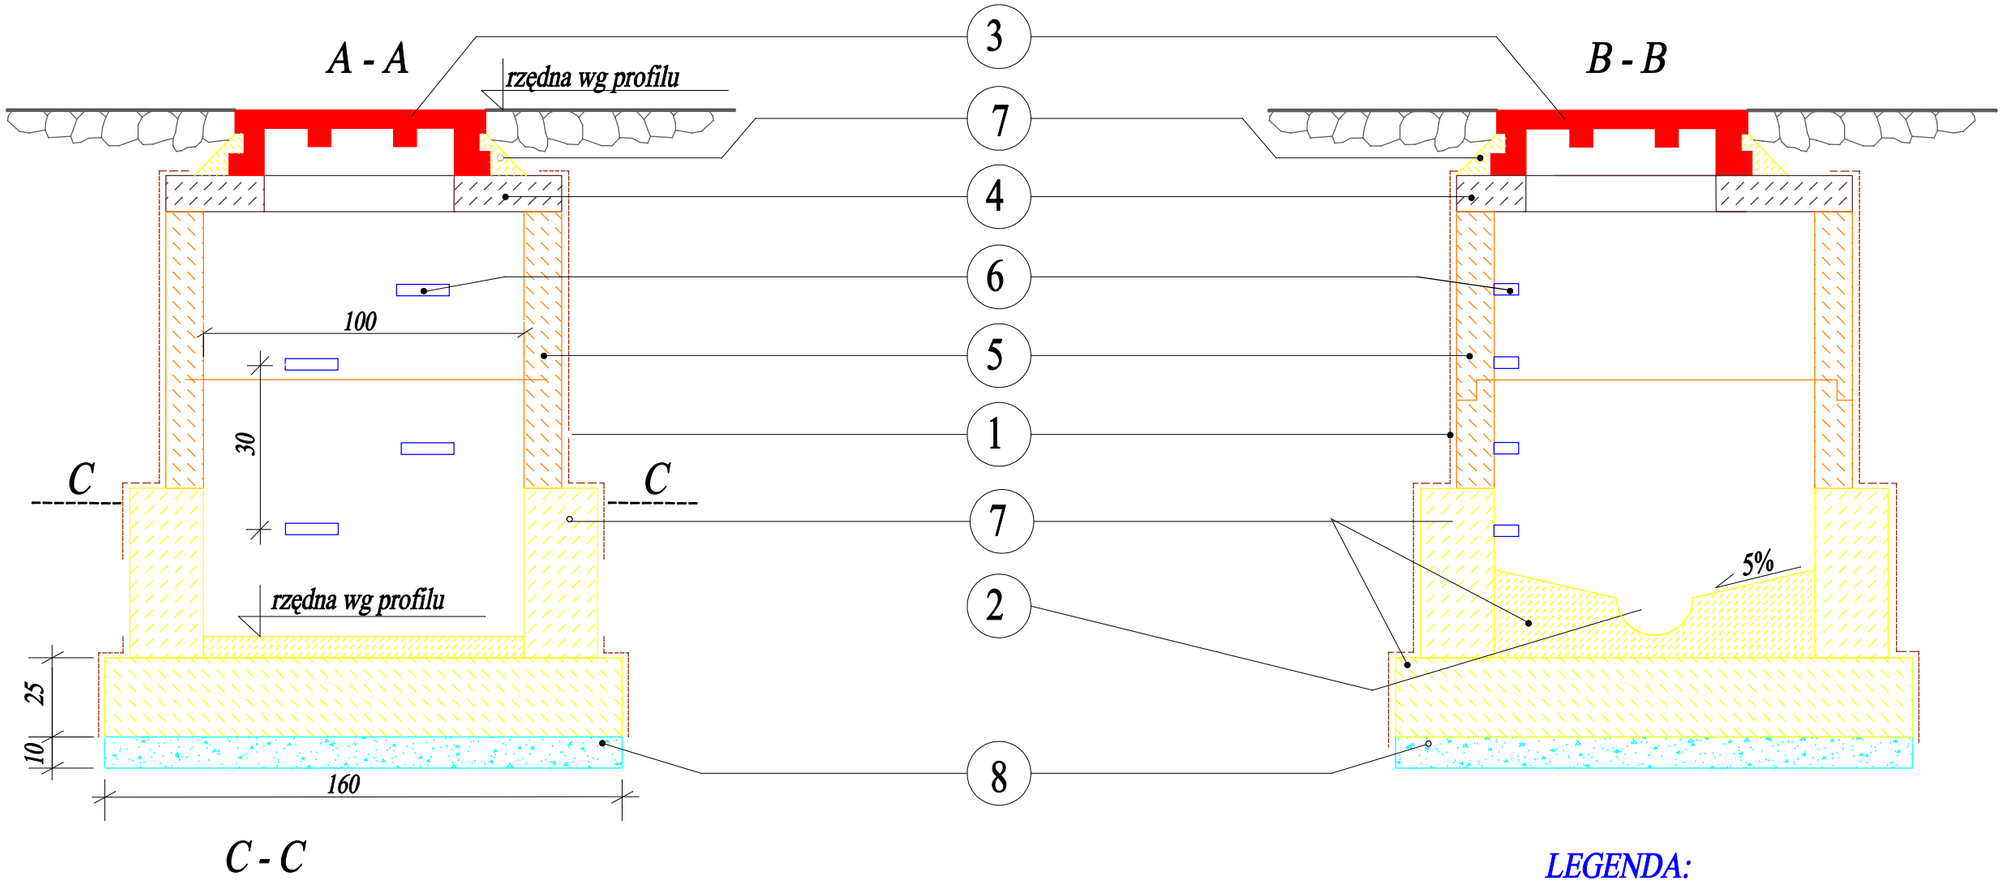

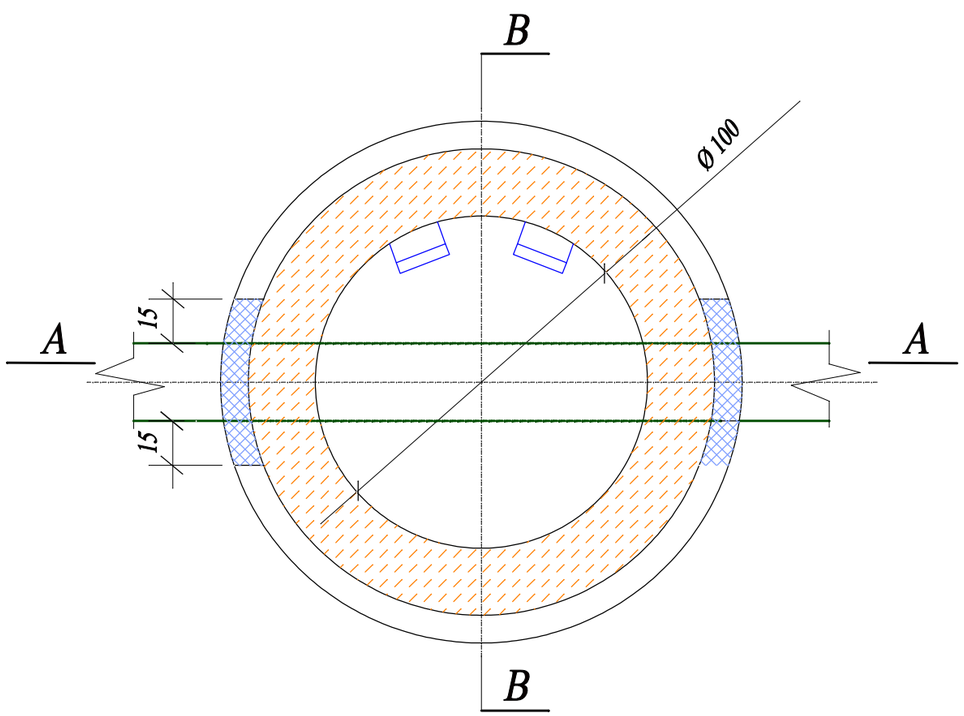

LEGENDA:

1. Izolacja 2 x Abizol
2. Tuleja przejścia szczelnego
3. Właz żeliwny typu ciężkiego
4. Żelbetowa płyta nastudzienna
5. Kręgi studzienne Ø1,0m
6. Żeliwne stopnie złazowe
7. Beton B-15
8. Podsypka z piasku

Prywatne Przedsiębiorstwo Wielobranżowe "MIDA" - Wiesław Schmidt
siedziba biura: ul.Wybickiego 42, 86-300 Grudziądz
tel / fax (56) 64 - 337 - 62, tel. kom. 0 - 604 - 221 - 136
e-mail: ppw.mida@op.pl, ppw.mida@gmail.com

INWESTOR:
Urząd Gminy Grudziądz
ul. Wybickiego 38
86-300 Grudziądz

PROJEKTANT:
Wieslaw Schmidt
upr.bud.G.P.I.7342/26/93.
G.P.I.7342/126/94.
Specj: instalacyjno-inżynieryjna

SPRAWDZAJĄCY:
mgr inz. Kazimierz Robionek
upr.bud. ZP.I.7342/73/T0/98
Specj: instalacyjno-inżynieryjna

LOKALIZACJA:
ul. Leśna, dz. nr 315, 67, 73
ul. Tylna, dz. nr 68,
Nowa Wieś, 86-300 Grudziądz

Schemat studni sanitarnej Ø1000
z kręgów betonowych

Data :	Skala :	Rys. nr :
04.2012	schemat	2.1.