


- OZNAČENIA**
- ZAKRES RZECZOWY WŁĄCZONY Z PRZETARGU
 - ZAKRES RZECZOWY WŁĄCZONY Z PRZETARGU
 - ZAKRES RZECZOWY OBIĘTY PRZETARGIEM
 - ZAKRES RZECZOWY OBIĘTY PRZETARGIEM

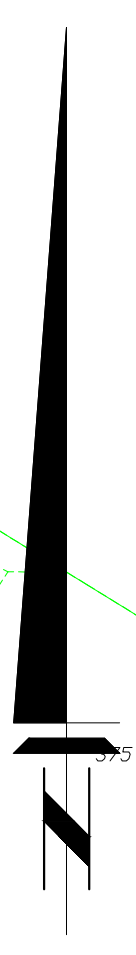

Łączy arkusz nr 27

PROJEKT
BUDOWY SIECI KANALIZACJI SANITARNEJ
W MIEJSCOWOŚCI ZAKURZEWO
SKALA 1:1000
Ark. nr 26

MAPA
SYTUACYJNO-WYSOKOŚCIOWA
DO CELÓW PROJEKTOWYCH
SKALA : 1:1000

BIURO INŻYNIERSTWA PROJEKTOWEGO I NADZORU BUDOWLANEGO ZADANIE: PROJEKT BUDOWY SIECI KANALIZACJI SANITARNEJ W MIEJSCOWOŚCI ZAKURZEWO INWESTOR: GMINA GRUDZIĄDZ ZADANIE: PROJEKT BUDOWY SIECI KANALIZACJI SANITARNEJ W MIEJSCOWOŚCI ZAKURZEWO INWESTOR: GMINA GRUDZIĄDZ		Funkcja: Naczelnik biura Data: maj 2009 r.	
Projektant: mgr inż. Krzysztof Otrębski		Nr rys. 28	
Sprawdzający: mgr inż. Krzysztof Otrębski		Data: maj 2009 r.	

GMINA : GRUDZIĄDZ
OBREB : ZAKURZEWO

Łączy arkusz nr 25

Łączy arkusz nr 24