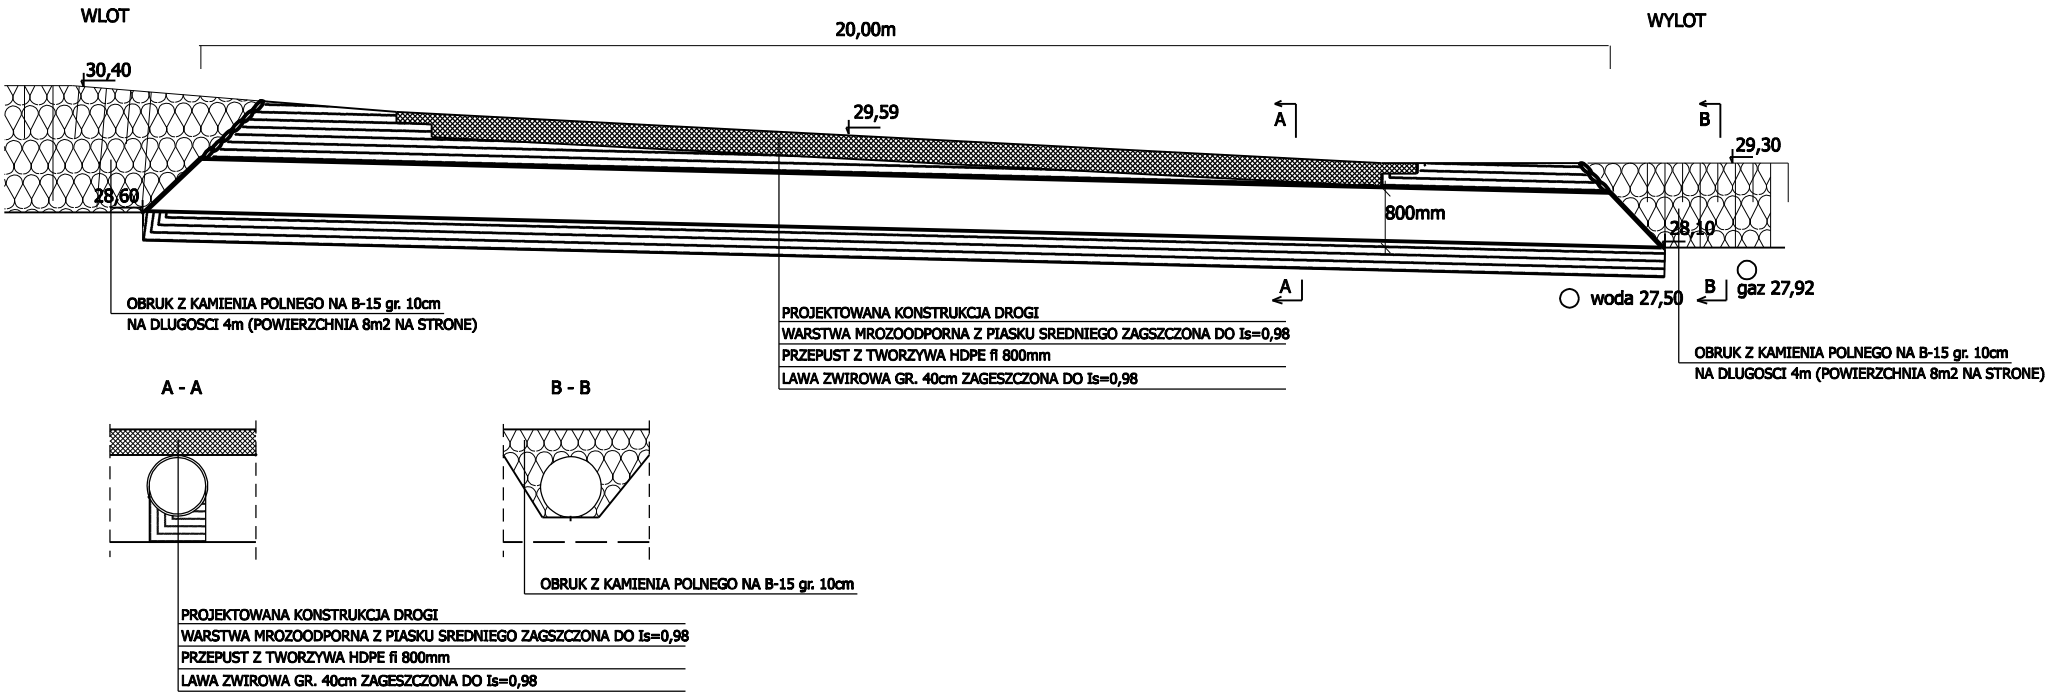PRZEPUST POZYCJA PRZEDMIAROWA 37 d 1.7 Km 2+520,47