1-1

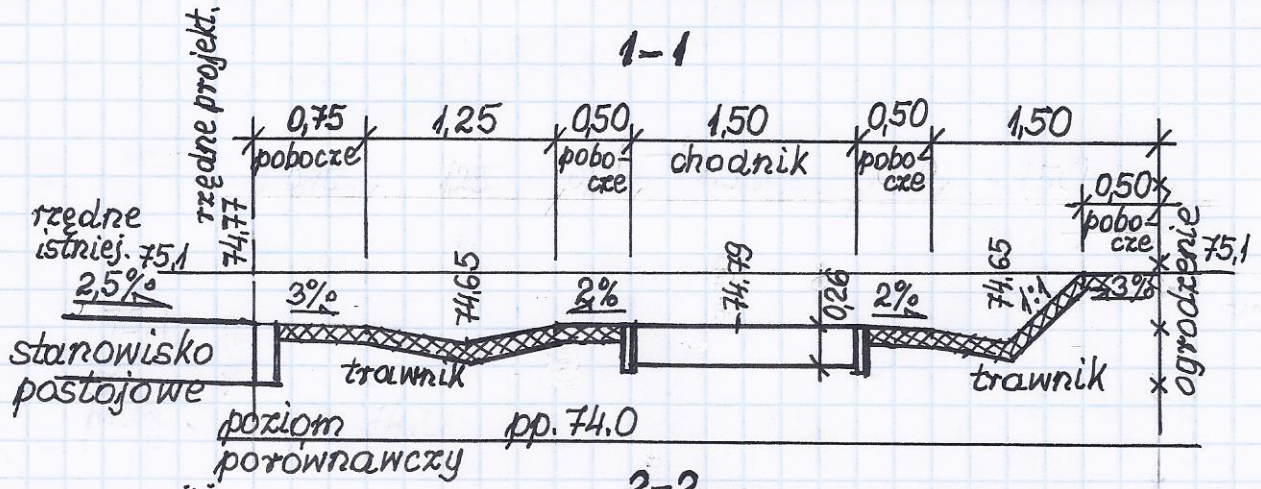

2-2

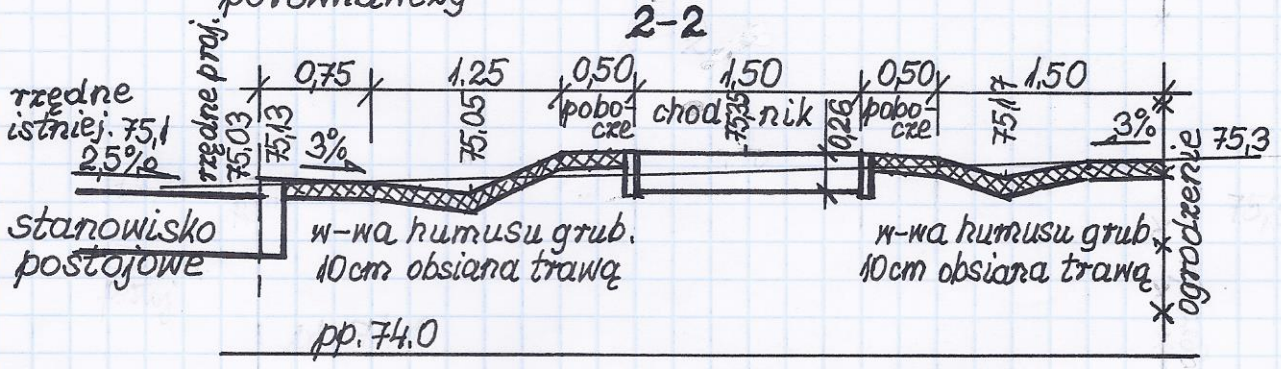

3-3

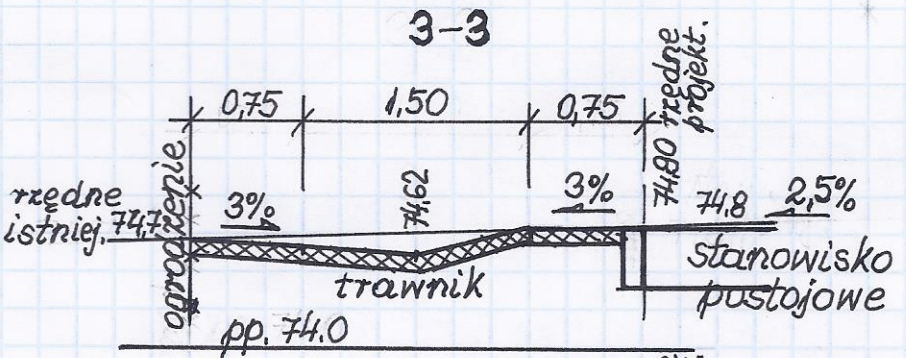

4-4

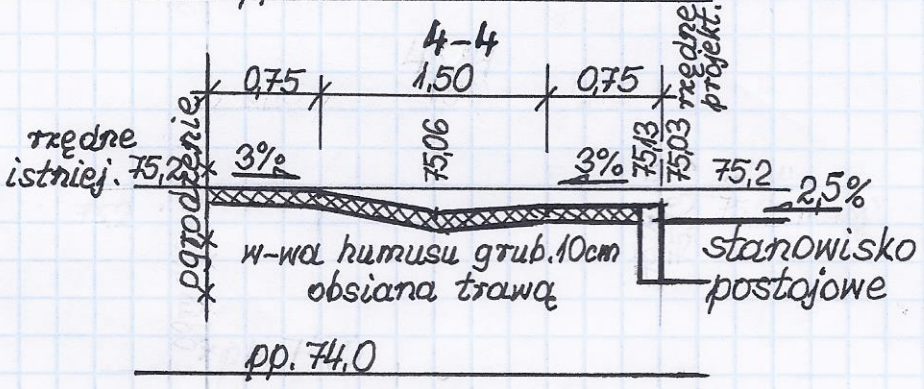

Inwestor: Gmina Grudziądz ul. Wybickiego 38			
Inwestycja: Zjazd na działkę nr 85/1 w Starym Folwarku gm. Grudziądz			
Stadium: PROJ. BUDOWLANY WYKONAWCZY	Branża: DROGOWA	Data: styczeń 2014r.	
Nazwa rysunku: PRZEKROJE POPRZECZNE		Skala: 1:50	Nr rys. 4.
Projektował: techn. H.Kulesz	upr. Nr GT-III-630/615/77		