




A-A

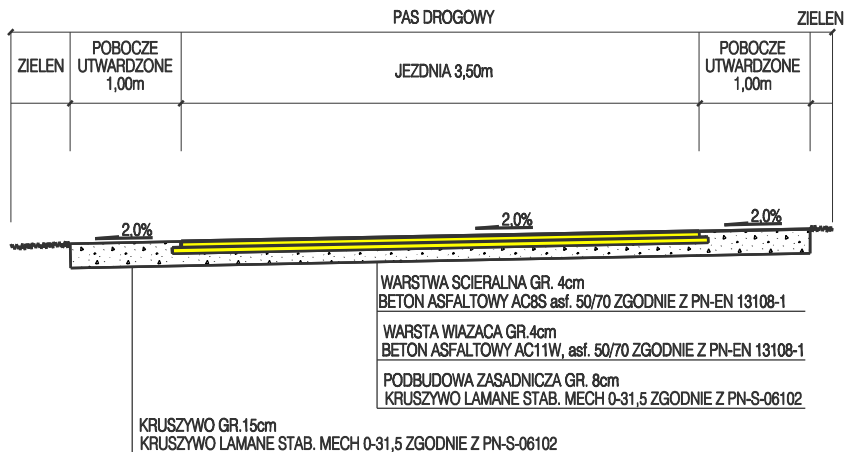


B-B

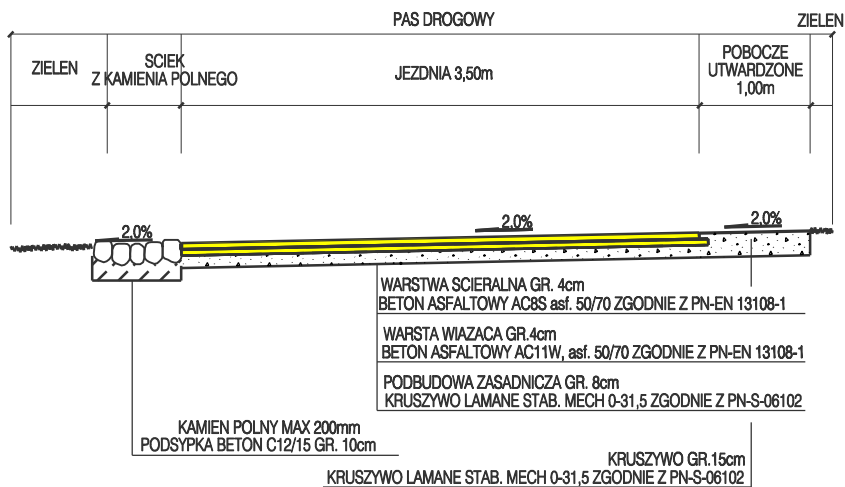

C-C

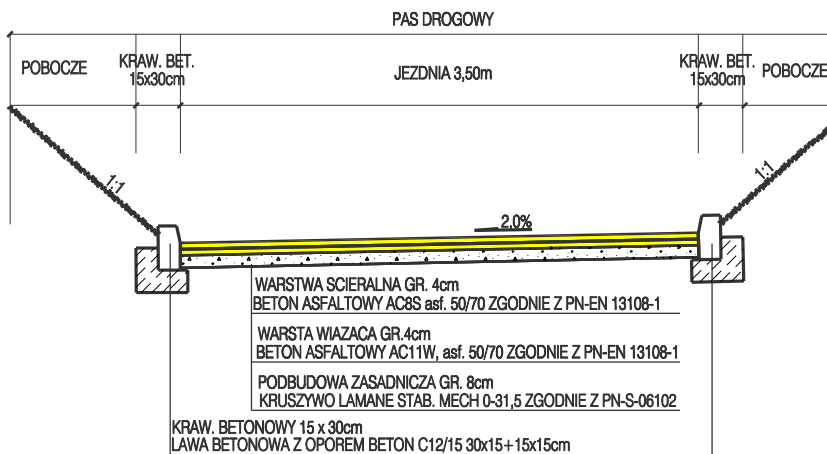

D-D

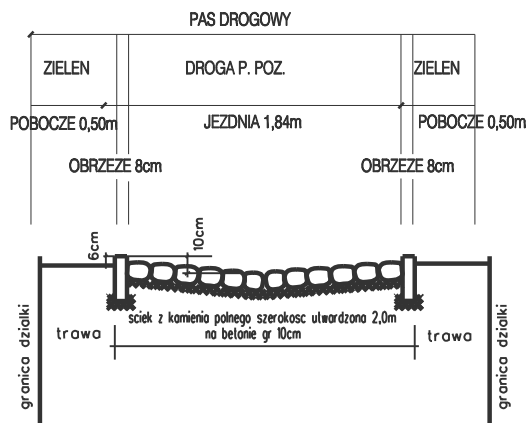

**INFRASTRUKTURA**  
PROJEKTOWANIE I NADZÓR  
MAREK BUKOWSKI  
ul. Sobieskiego 21/13  
86-300 Grudziądz

Inwestor:

GMINA GRUDZIĄDZ  
UL. WYBICKIEGO 38  
86-300 Grudziądz

**REMONT DROGI GMINNEJ**  
NOWA WIEŚ ul. POLNA droga gminna 40123C oraz droga gminna 40230C

Funkcja	Imię i Nazwisko	Podpis	Specjalność i Numer uprawnień
Projektant:	mgr inż. Marek Bukowski		upr. budowlane do projektowania bez ograniczeń w specjalności drogowej Nr ewid.: KUP/0123/POOD/06
PRZĘKROJE KONSTRUKCYJNE droga 40123C			SKALA 1:50
			rys. D3.1.
Stadium:	PR. BUDOWLANY	Data:	18.04.2014
		Rewizja	01