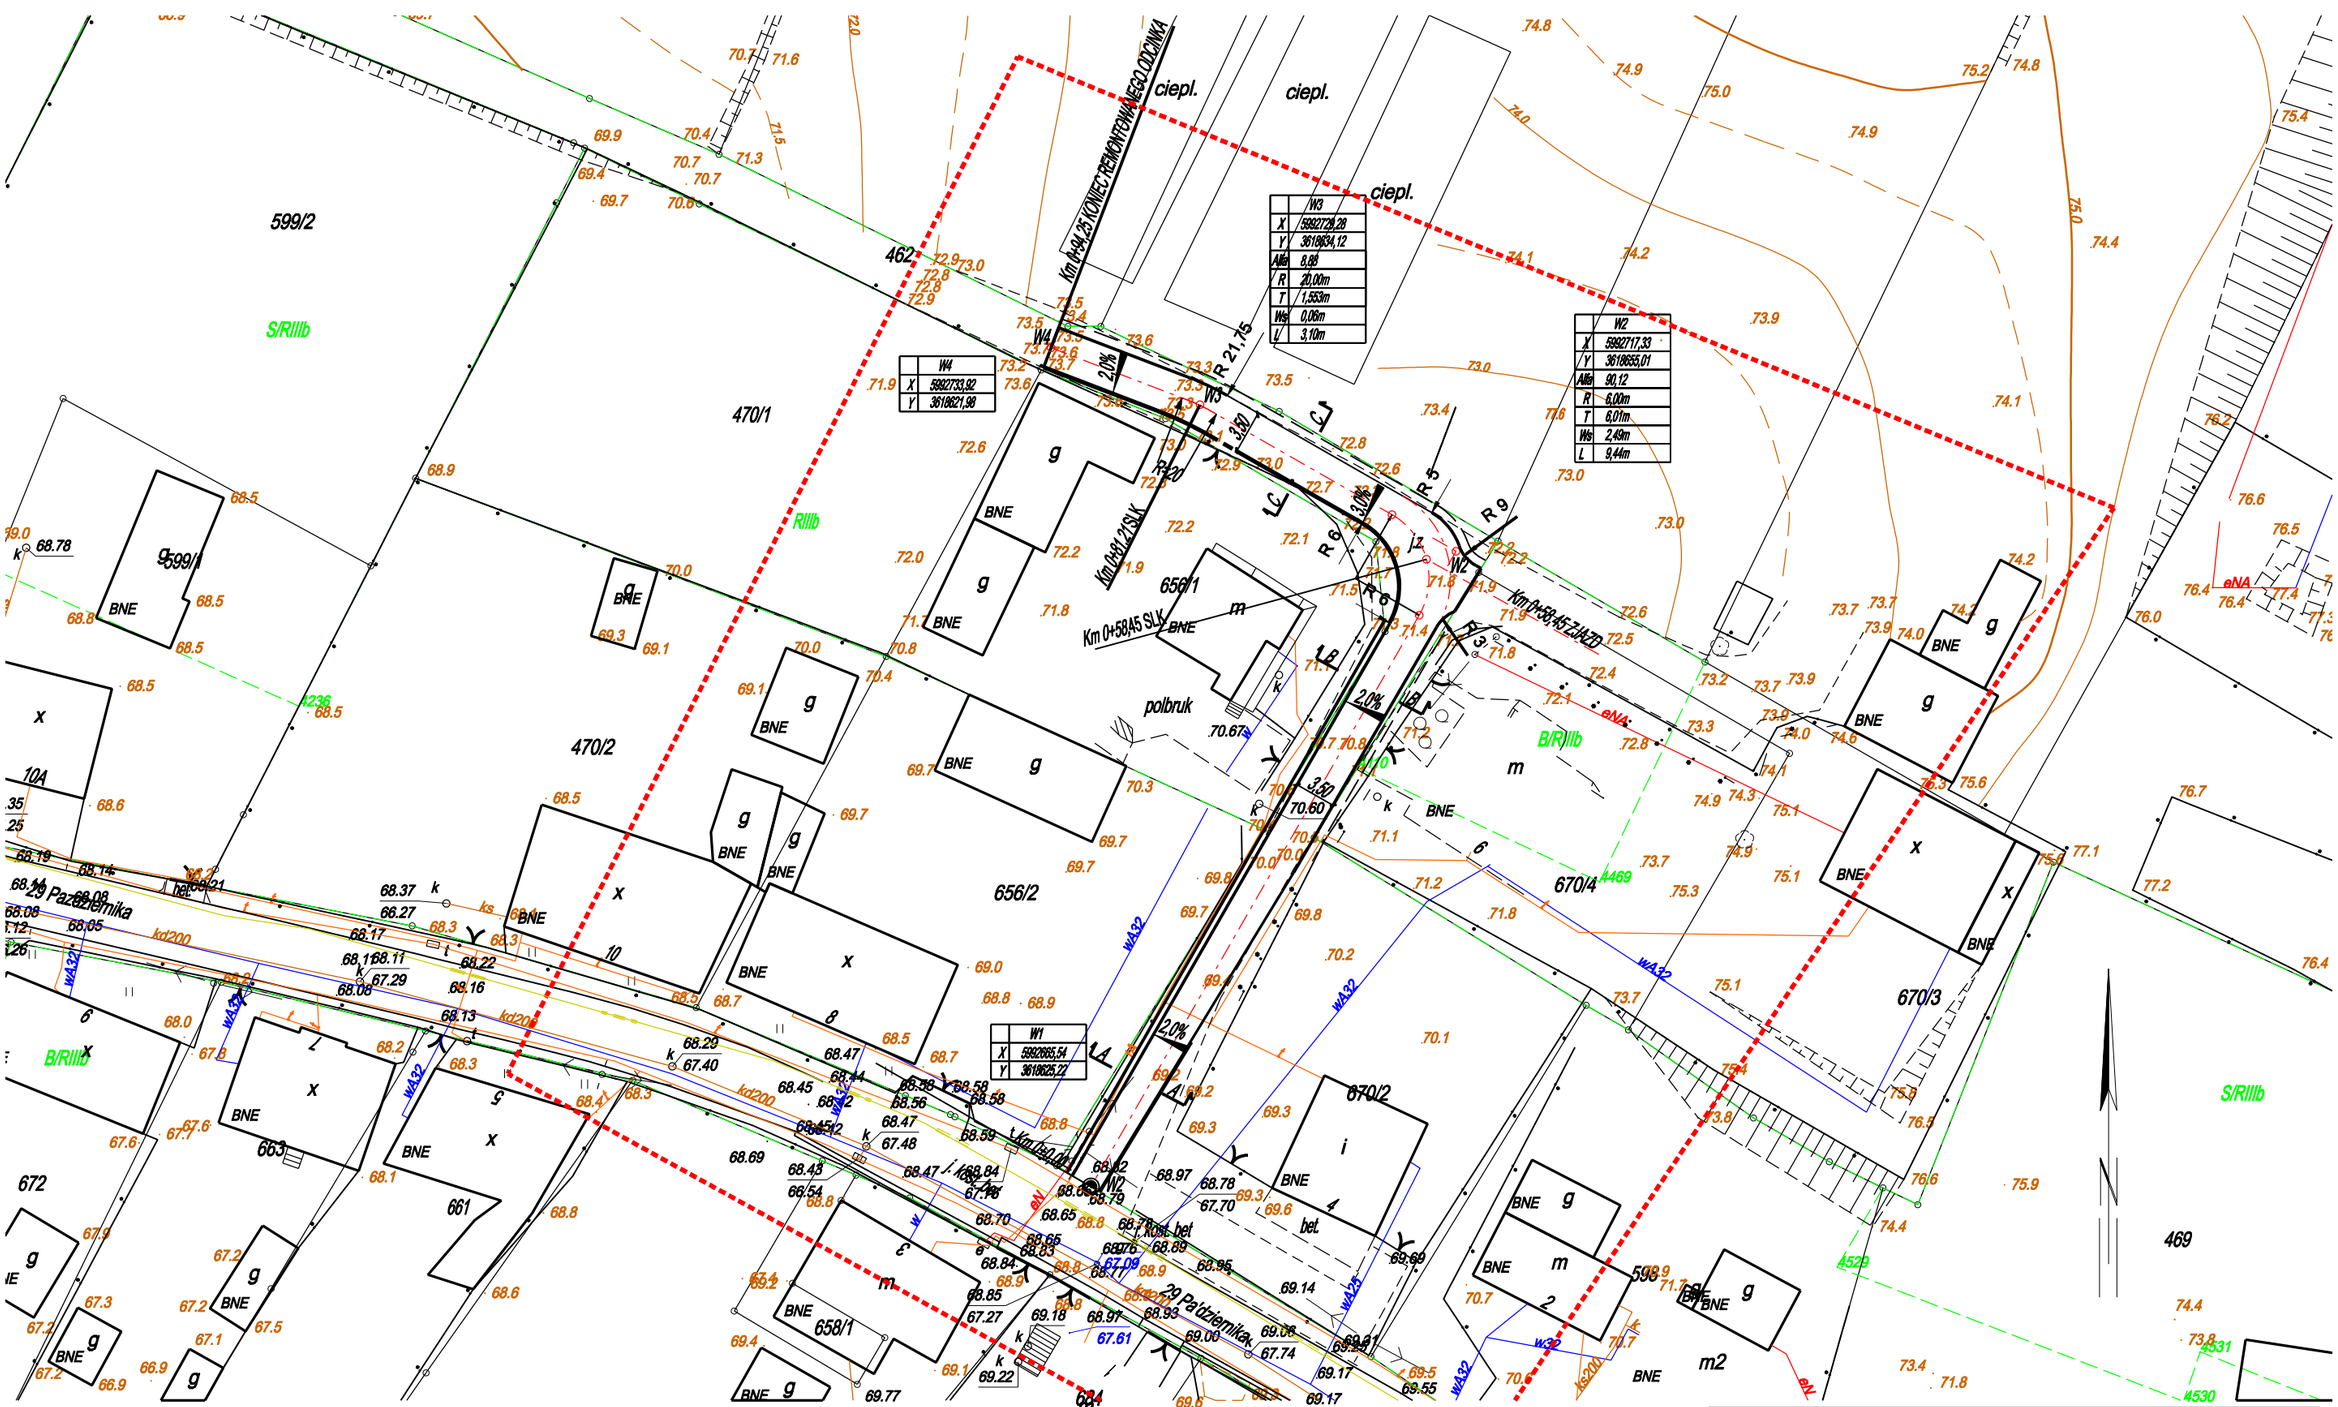

Województwo: kujawsko-pomorskie
Powiat: grudzi¹dzki
Gmina: Grudzi¹dz
Obrêb: Nowa Wie
ulica : Górna

MAPA DO CELÓW PROJEKTOWYCH SKALA 1:500

1. Uk³ad odniesienia osnowy poziomej - "2000"
2. Uk³ad odniesienia osnowy wysoko□ciowej - "Kronsztadt 60"
3. Niniejsza mapa powsta³a poprzez wektoryzacjê cestra mapy zasadniczej w skali 1:500 oraz pomiaru uzupe³niaj□cego
4. Mapa nie mo¿e stanowiæ podstawy ustalenia prawnego przebiegu granic, gdy¿ nie badano stanu prawnego nieruchomo□ci
5. Granice i kontury u¿ytków wykre□lone kolorem zielonym pozyskano z bazy danych ewidencyjnych prowadzonej w systemie EWID
6. Nie wytlucza siê istnienia w terenie linnych nie wykazanych na niniejszej mapie elementów uzbrojenia podziemnego, które nie by³y zg³oszone do inwentaryzacji lub s¹ w trakcie realizacji
7. Nie wykonano wywiadów w instytucjach bran¿owych
8. Mapa w zakresie opracowania aktualna nadzieñ 02.03.2014

- zakres opracowania 4722

Wykona³ dnia 02.03.2014
Geodeta uprawniony: mgr in¿. Miros³awa Wrzesiñska
Nr. upr: 21934

KERG: 0406.151.2014

UWAGA!: NWI4645

Mapa do celów projektowych nie nadaje siê do projektowania budynków w odleg³o□ci mniejszej ni¿ 4.0m od granicy nieruchomo□ci, zgodnie z § 79.5 Rozporz¹dzenia Ministra Spraw Wewnêtrznych i Administracji z dnia 9 listopada 2011 r. "W sprawie standardów technicznych..."

UWAGA!:

Na mapie do celów projektowych nie wyró¿niono gruntów obci¹¿onych s³u¿ebno□ciami gruntowymi ujawnionymi w ksi¹gach wieczystych na podstawie § 80.5, 80.6 Rozporz¹dzenia Ministra Spraw Wewnêtrznych i Administracji z dnia 9 listopada 2011 r "W sprawie standardów technicznych.."

INFRASTRUKTURA PROJEKTOWANIE I NADZÓR MAREK BUKOWSKI ul. Sobieskiego 21/13 86-300 Grudzi¹dz	Inwestor: GMINA GRUDZI¥DZ UL. WYBICKIEGO 38 86-300 Grudzi¹dz

REMONT DROGI GMINNEJ
NOWA WIEŚ ul. POLNA droga gminna 40123C oraz droga gminna 40230C

Funkcja	Imiê i Nazwisko	Podpis	Specjalno□æ i Numer uprawnieñ
Projektant:	mgr in¿. Marek Bukowski		upr. budowlane do projektowania bez ograniczeñ w specjalno□ci drogowej Nr ewid.: KUP/0123/POOD/06

PLAN ZAGOSPODAROWANIA TERENU				SKALA 1:500 rys. D1.2.
Stadium:	PR. BUDOWLANY	Data: 18.04.2014	Rewizja 01	