

EGZ. 1

PROJEKT BUDOWLANY

PROJEKT ARCHITEKTONICZNO - BUDOWLANY

Tom II

**NAZWA: PRZEBUDOWA NAWIERZCHNI DROGI GMINNEJ NR 40112C
W MIEJSCOWOŚCI ŚWIERKOCIN, NR 40120C ORAZ NR 40121C
W MIEJSCOWOŚCI NOWA WIEŚ**

na działkach geodezyjnych nr:

jednostka ewidencyjna: gmina Grudziądz

obręb: Nowa Wieś, miejscowość Nowa Wieś,

nr: 112/3, 134/1, 137/21, 137/22, 137/31, 137/48, 137/68, 137/70, 137/40, 154/1

obręb: Świerkocin, miejscowość Świerkocin,

nr: 131, 134/12, 132/6, 133/9, 135/4, 258, 259/5, 347, 108/1, 106/6, 250/2, 252/3,
252/4, 254/2, 106/5, 108/2


BRANŻA: drogowa

INWESTOR: Gmina Grudziądz
ul. Wybickiego 38
86-300 Grudziądz

JEDNOSTKA PROJEKTUJĄCA:

„PROFIL” Drogi i Mosty;**mgr inż. Andrzej Stachowicz; 86-300 Grudziądz, ul. Rożanowicza 21**

specjalność / zakres	projektant	podpis
projektant konstrukcyjno-inżynierska drogi i nawierzchnie lotniskowe	mgr inż. Andrzej Stachowicz GP.I.7342/324/TO/94	
sprawdzający drogowa	mgr inż. Mariusz Andler KUP/0036/POOD/07	

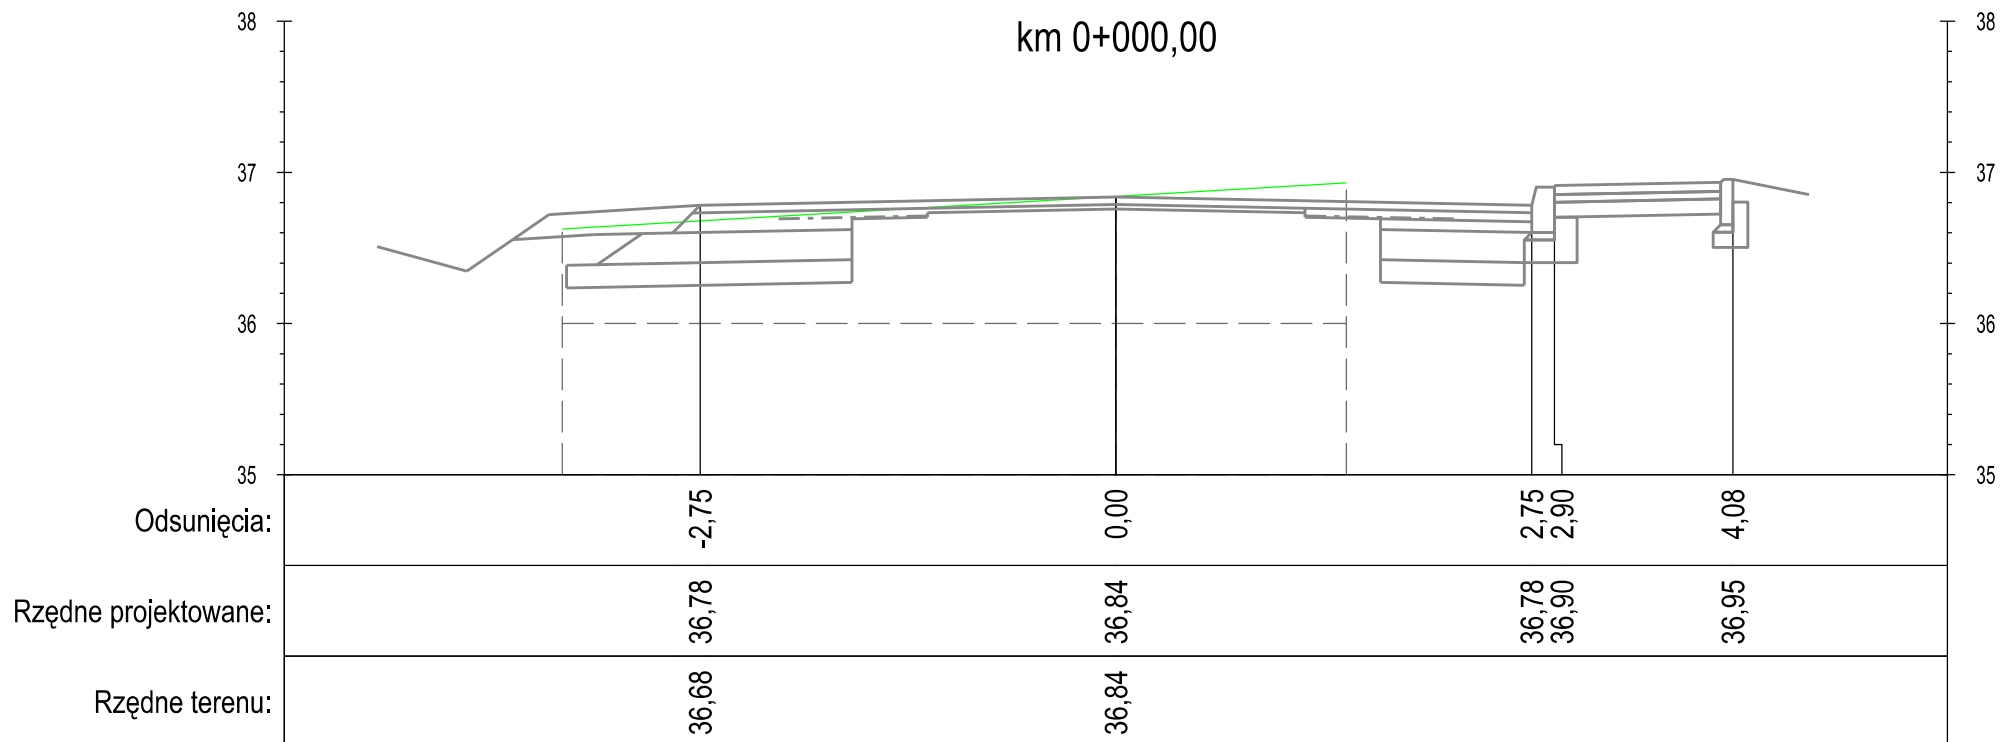

DROGA GMINNA NR 40112C OW CZARKI - ŚWIERKOCIN - PARSKI

PROFIL

"PROFIL" Drogi i Mosty
mgr inż. Andrzej Stachowicz
86-300 Grudziądz, ul. S. Rożanowicza 21

Inwestor:
Gmina Grudziądz
ul. Wybickiego 38
86-300 Grudziądz

Przebudowa nawierzchni drogi gminnej nr 40112C w miejscowości Świerkocin,
nr 40120C oraz nr 40121C w miejscowości Nowa Wieś


Data: 09.2014 r.

Skala: 1:50

Nr rys.:

6.1

PRZEKROJE POPRZECZNE

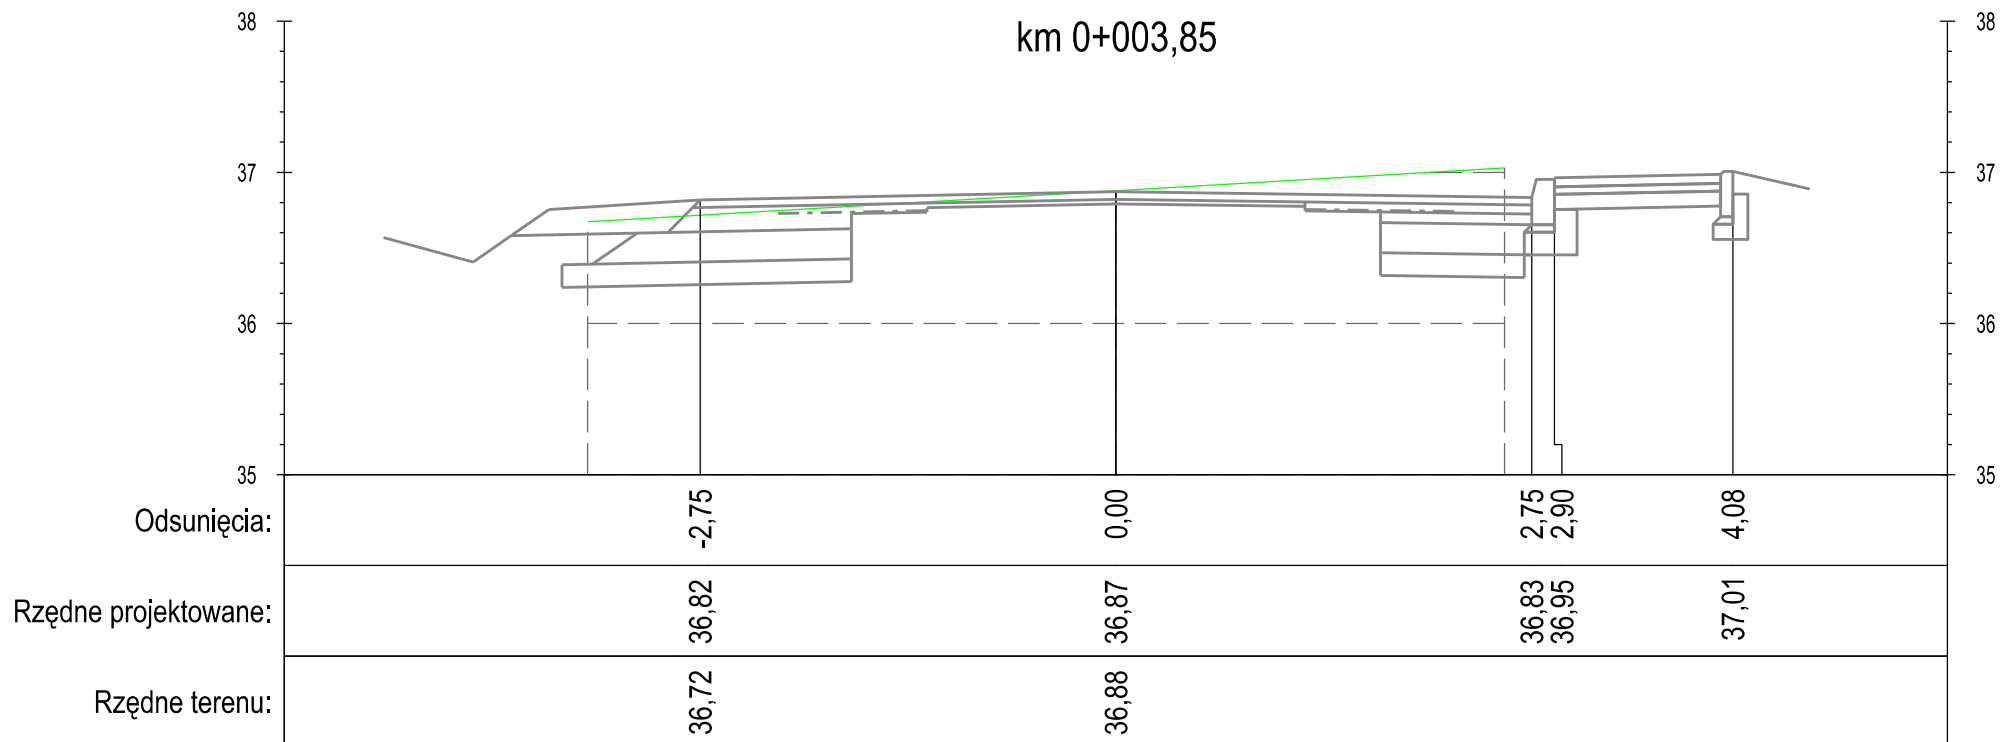

DROGA GMINNA NR 40112C OW CZARKI - ŚWIERKOCIN - PARSKI

PROFIL

"PROFIL" Drogi i Mosty
mgr inż. Andrzej Stachowicz
86-300 Grudziądz, ul. S. Rożanowicza 21

Inwestor:
Gmina Grudziądz
ul. Wybickiego 38
86-300 Grudziądz

Przebudowa nawierzchni drogi gminnej nr 40112C w miejscowości Świerkocin,
nr 40120C oraz nr 40121C w miejscowości Nowa Wieś

Data: 09.2014 r.


Skala: 1:50

Nr rys.:

6.1

PRZEKROJE POPRZECZNE

km 0+027,05

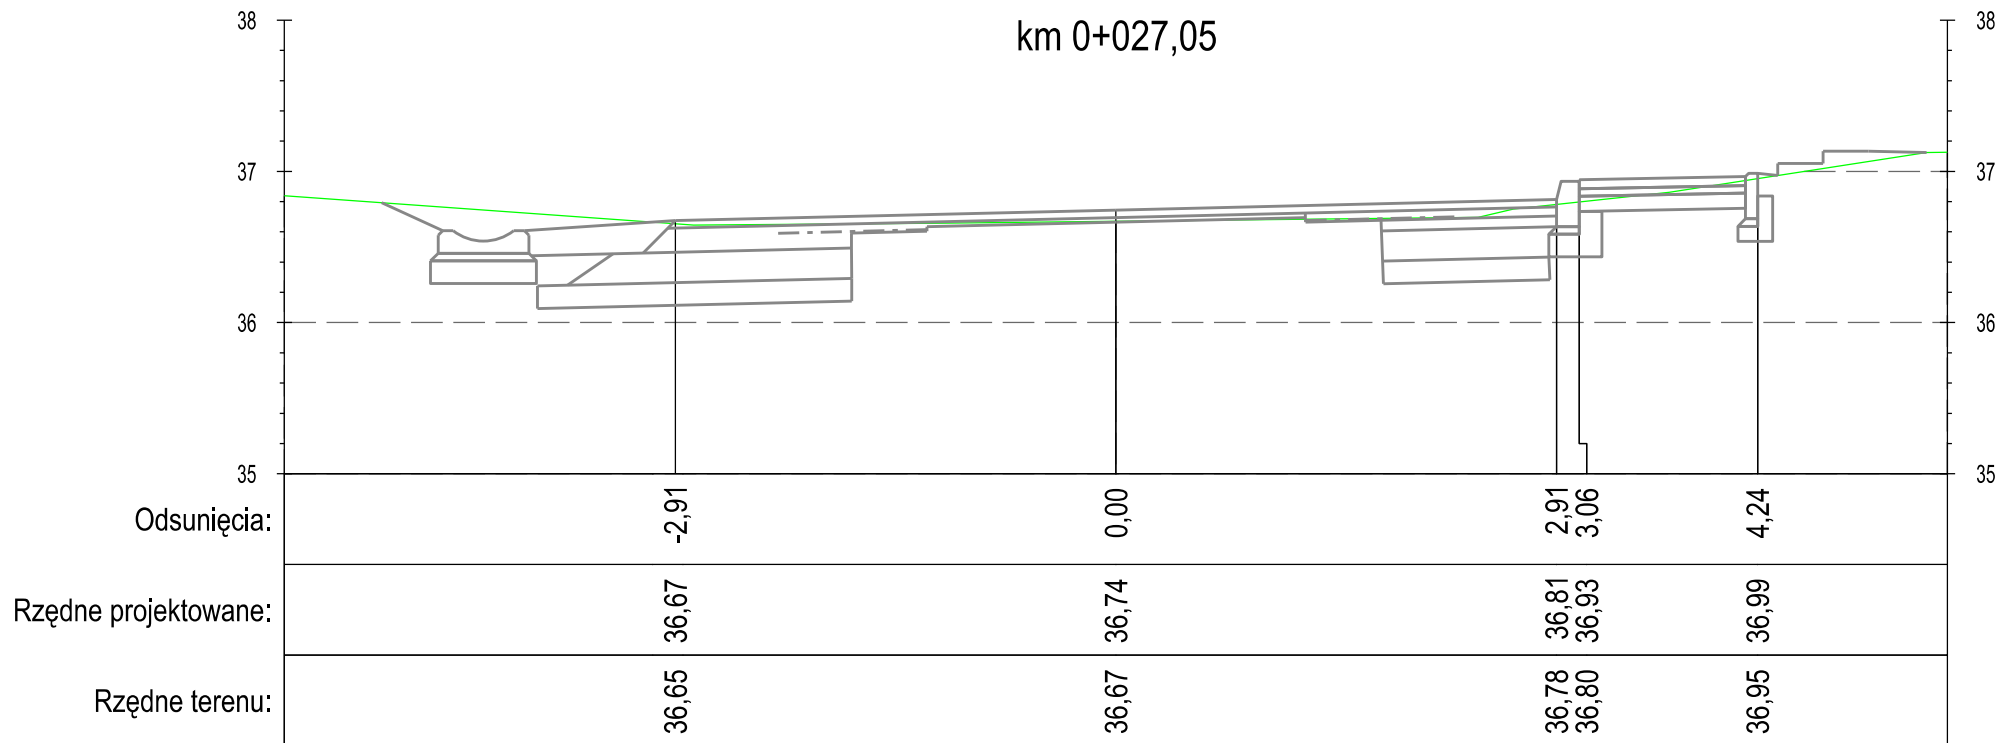

DROGA GMINNA NR 40112C OW CZARKI - ŚWIERKOCIN - PARSKI

PROFIL

"PROFIL" Drogi i Mosty
mgr inż. Andrzej Stachowicz
86-300 Grudziądz, ul. S. Rożanowicza 21

Inwestor:
Gmina Grudziądz
ul. Wybickiego 38
86-300 Grudziądz

Przebudowa nawierzchni drogi gminnej nr 40112C w miejscowości Świerkocin,
nr 40120C oraz nr 40121C w miejscowości Nowa Wieś


Data: 09.2014 r.

Skala: 1:50

Nr rys.:

6.1

PRZEKROJE POPRZECZNE

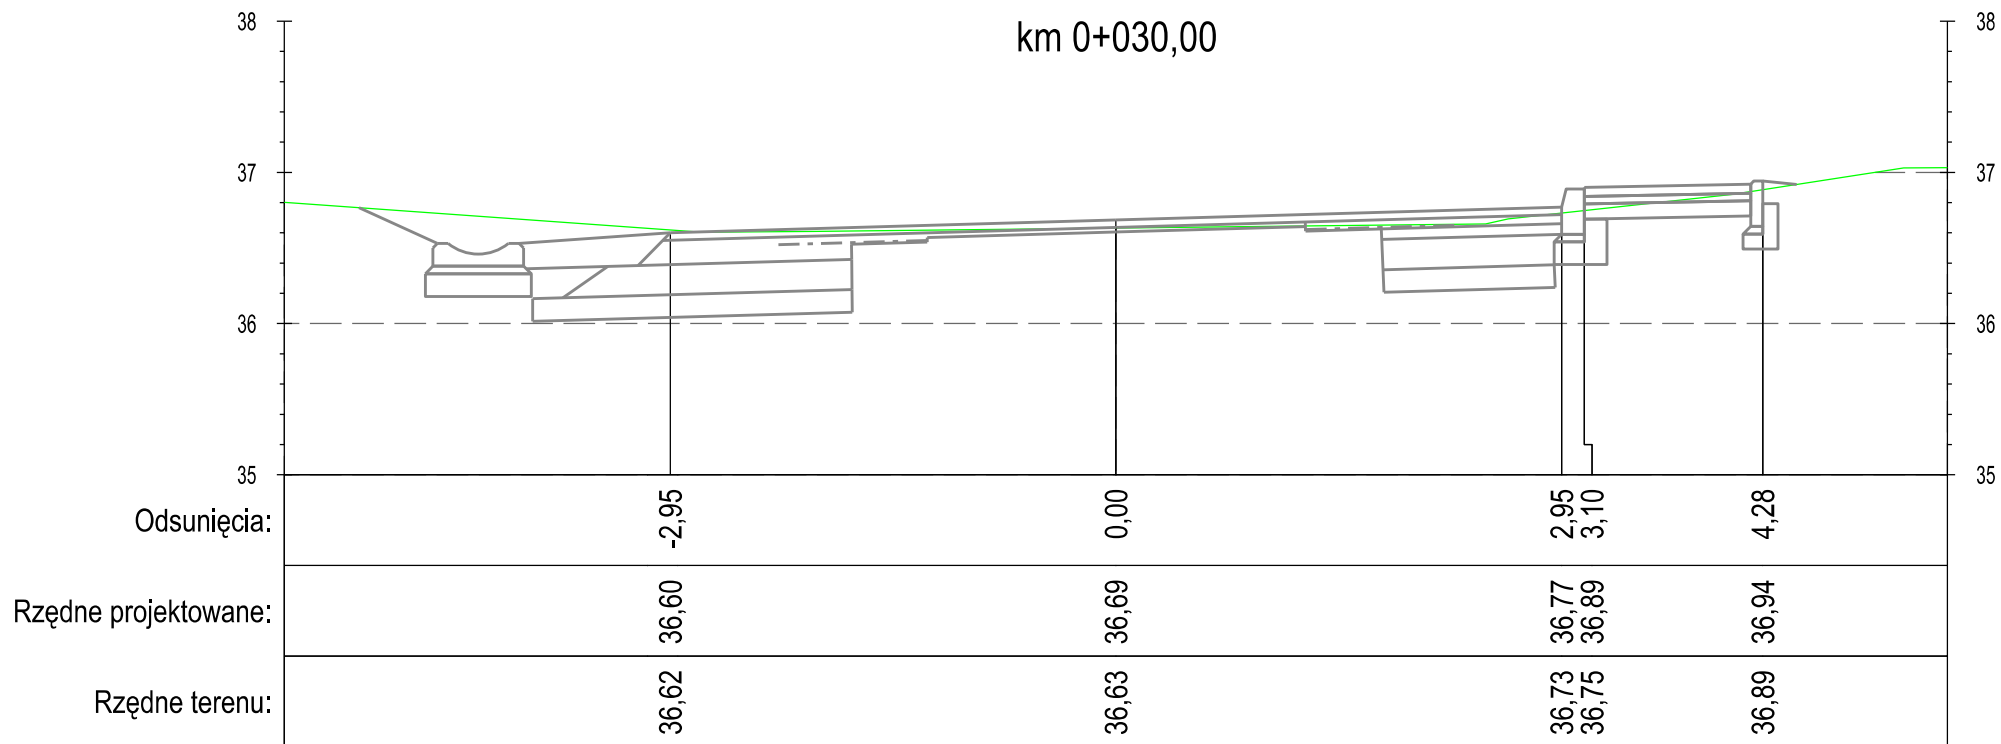

DROGA GMINNA NR 40112C OW CZARKI - ŚWIERKOCIN - PARSKI

PROFIL

"PROFIL" Drogi i Mosty
mgr inż. Andrzej Stachowicz
86-300 Grudziądz, ul. S. Rożanowicza 21

Inwestor:
Gmina Grudziądz
ul. Wybickiego 38
86-300 Grudziądz

Przebudowa nawierzchni drogi gminnej nr 40112C w miejscowości Świerkocin,
nr 40120C oraz nr 40121C w miejscowości Nowa Wieś


Data: 09.2014 r.

Skala: 1:50

Nr rys.:

6.1

PRZEKROJE POPRZECZNE

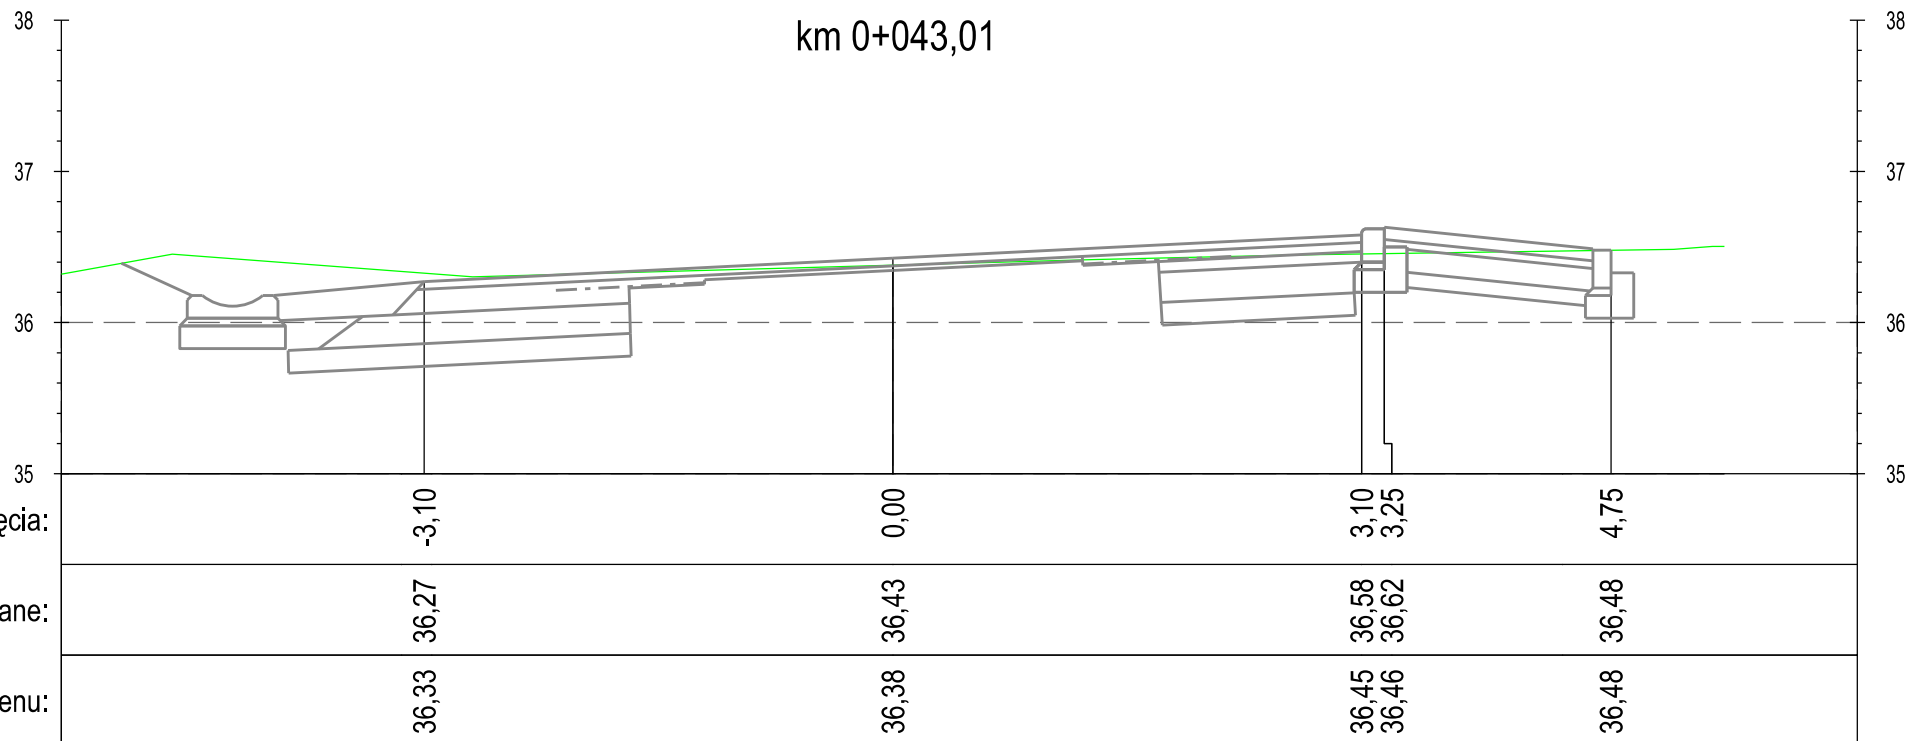

DROGA GMINNA NR 40112C OW CZARKI - ŚWIERKOCIN - PARSKI

PROFIL

"PROFIL" Drogi i Mosty
mgr inż. Andrzej Stachowicz
86-300 Grudziądz, ul. S. Rożanowicza 21

Inwestor:
Gmina Grudziądz
ul. Wybickiego 38
86-300 Grudziądz

Przebudowa nawierzchni drogi gminnej nr 40112C w miejscowości Świerkocin,
nr 40120C oraz nr 40121C w miejscowości Nowa Wieś


Data: 09.2014 r.

Skala: **1:50**

Nr rys.:

6.1

PRZEKROJE POPRZECZNE

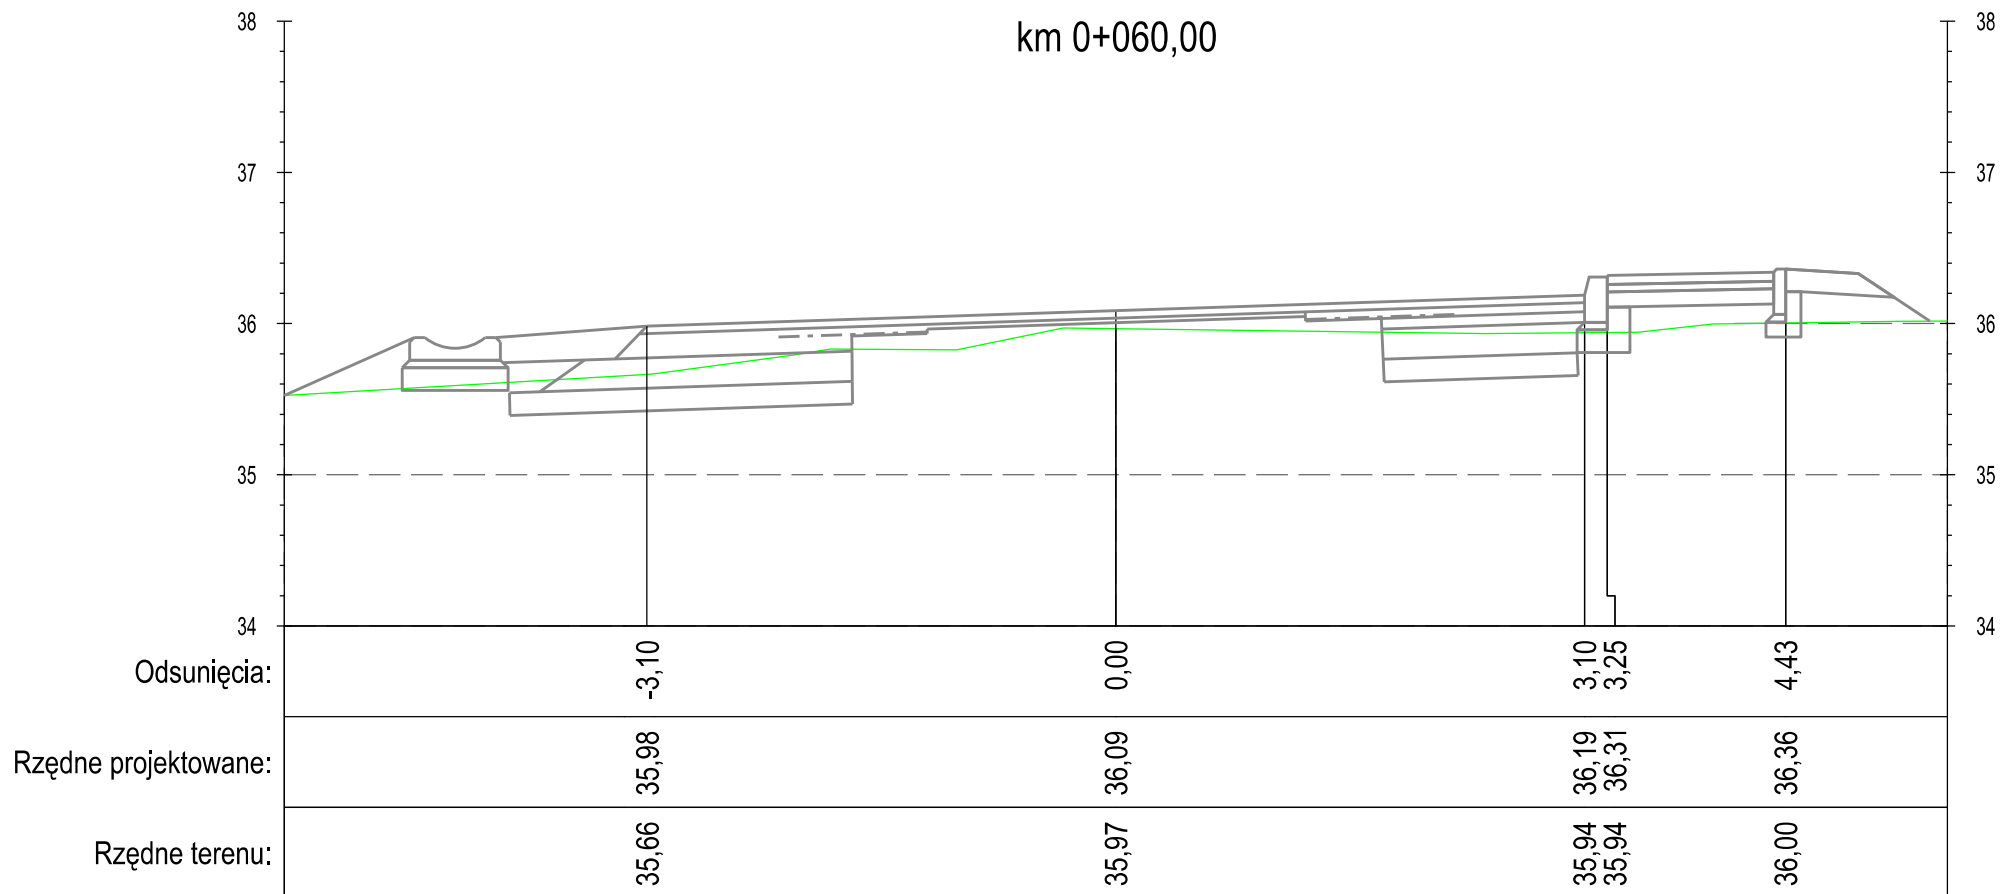

DROGA GMINNA NR 40112C OW CZARKI - ŚWIERKOCIN - PARSKI

PROFIL

"PROFIL" Drogi i Mosty
mgr inż. Andrzej Stachowicz
86-300 Grudziądz, ul. S. Rożanowicza 21

Inwestor:
Gmina Grudziądz
ul. Wybickiego 38
86-300 Grudziądz

Przebudowa nawierzchni drogi gminnej nr 40112C w miejscowości Świerkocin,
nr 40120C oraz nr 40121C w miejscowości Nowa Wieś


Data: 09.2014 r.

Skala: 1:50

Nr rys.:

6.1

PRZEKROJE POPRZECZNE

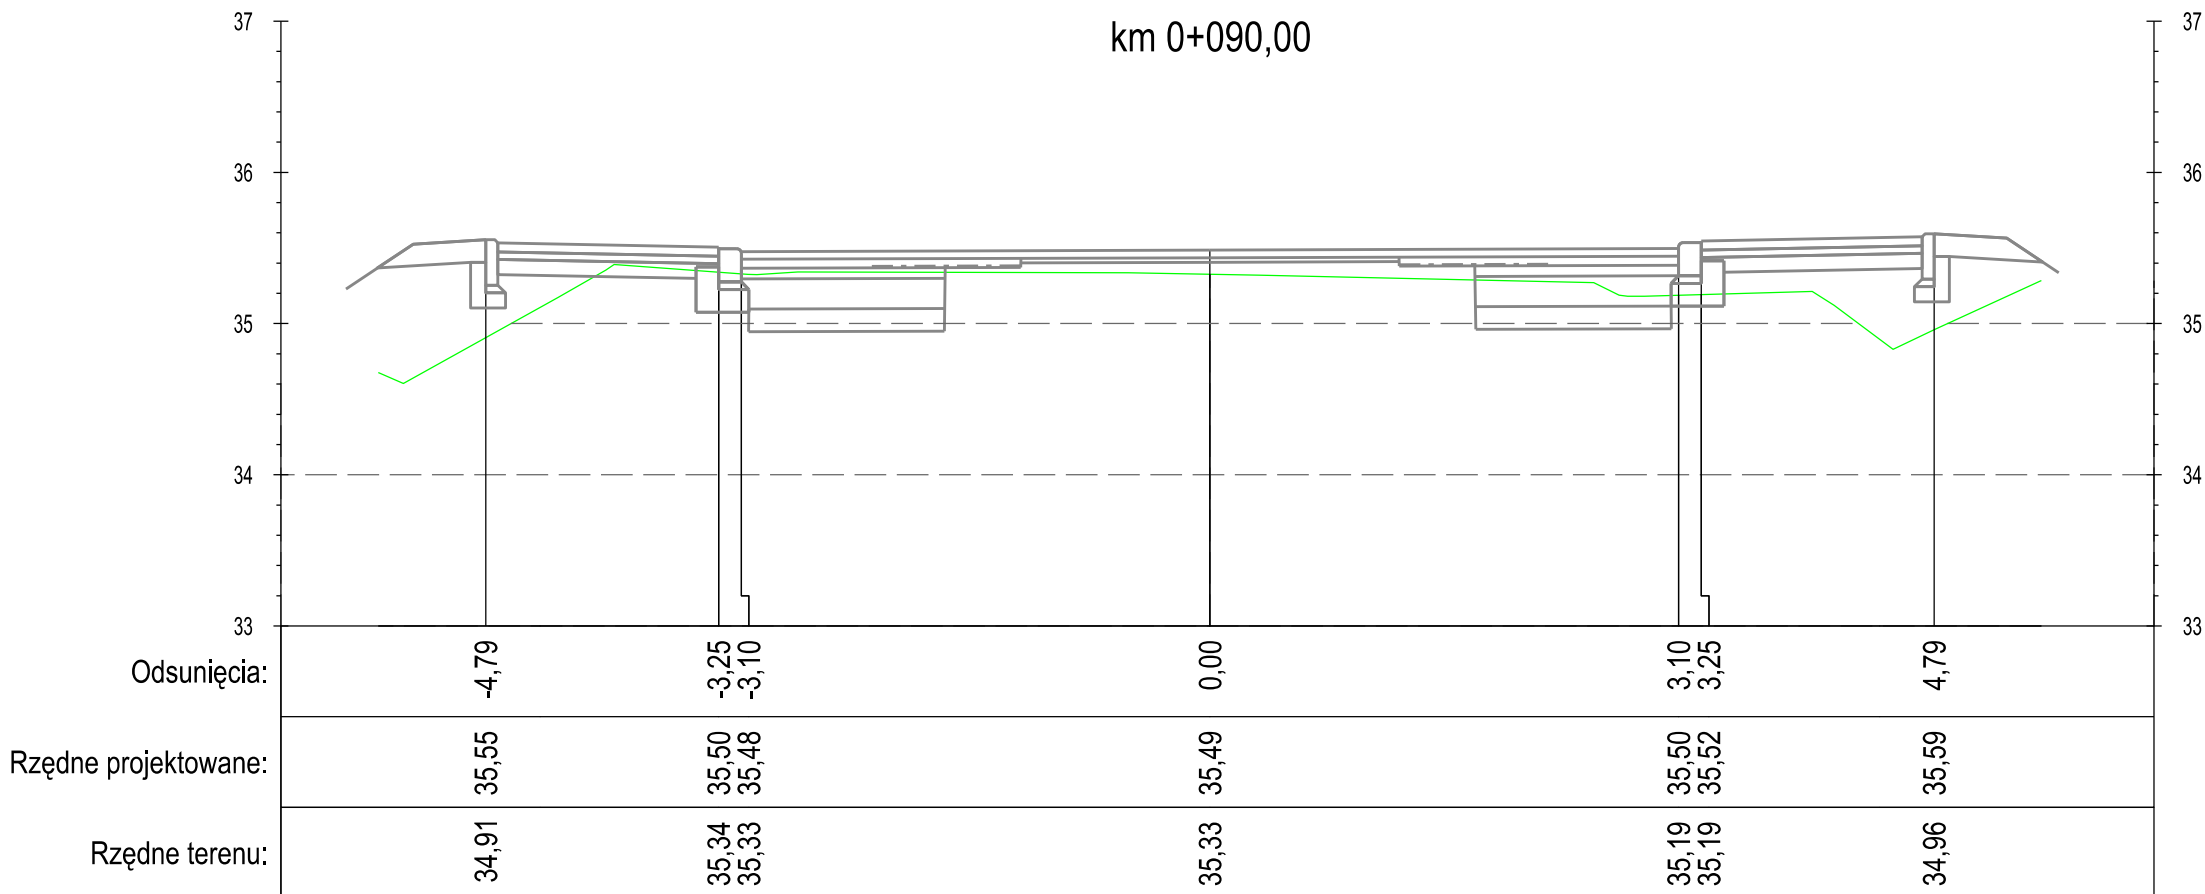

DROGA GMINNA NR 40112C OW CZARKI - ŚWIERKOCIN - PARSKI

PROFIL

"PROFIL" Drogi i Mosty
mgr inż. Andrzej Stachowicz
86-300 Grudziądz, ul. S. Rożanowicza 21

Inwestor:
Gmina Grudziądz
ul. Wybickiego 38
86-300 Grudziądz

Przebudowa nawierzchni drogi gminnej nr 40112C w miejscowości Świerkocin,
nr 40120C oraz nr 40121C w miejscowości Nowa Wieś

Data: 09.2014 r.


Skala: 1:50

Nr rys.:

6.1

PRZEKROJE POPRZECZNE

km 0+092,43

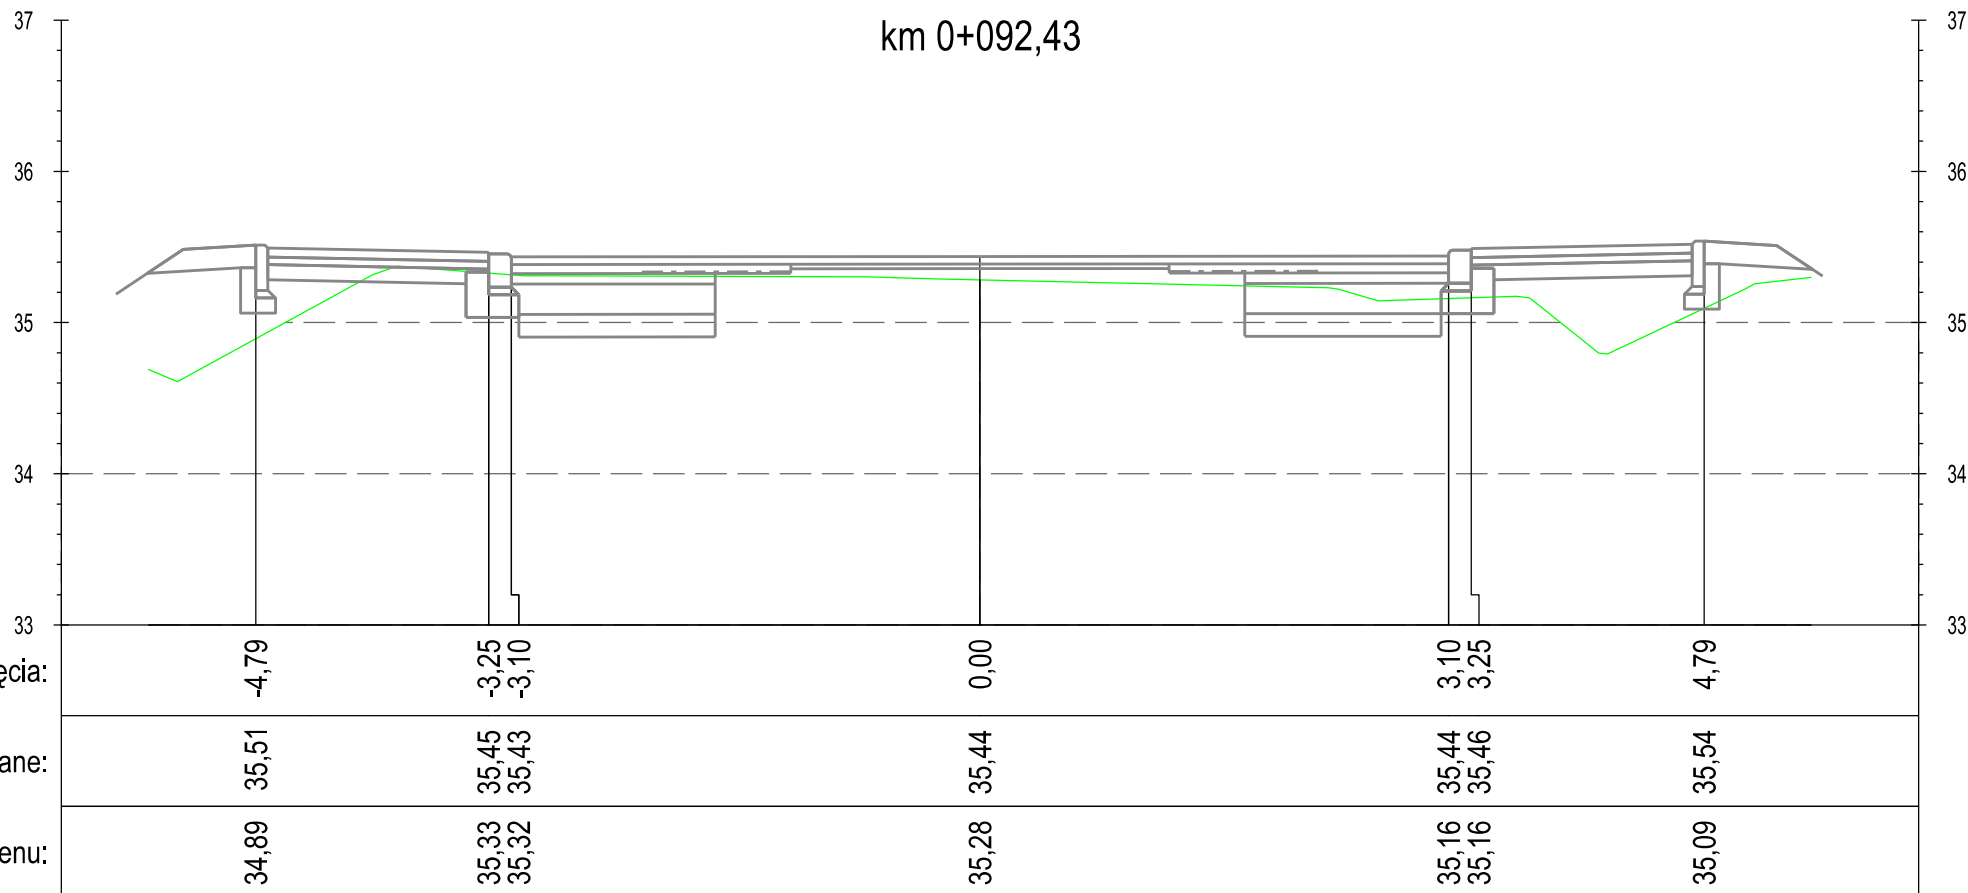

DROGA GMINNA NR 40112C OWCZARKI - ŚWIERKOCIN - PARSKI

PROFIL

"PROFIL" Drogi i Mosty
mgr inż. Andrzej Stachowicz
86-300 Grudziądz, ul. S. Rożanowicza 21

Inwestor:
Gmina Grudziądz
ul. Wybickiego 38
86-300 Grudziądz

Przebudowa nawierzchni drogi gminnej nr 40112C w miejscowości Świerkocin,
nr 40120C oraz nr 40121C w miejscowości Nowa Wieś

Data: 09.2014 r.


Skala: 1:50

Nr rys.:

6.1

PRZEKROJE POPRZECZNE

km 0+093,32

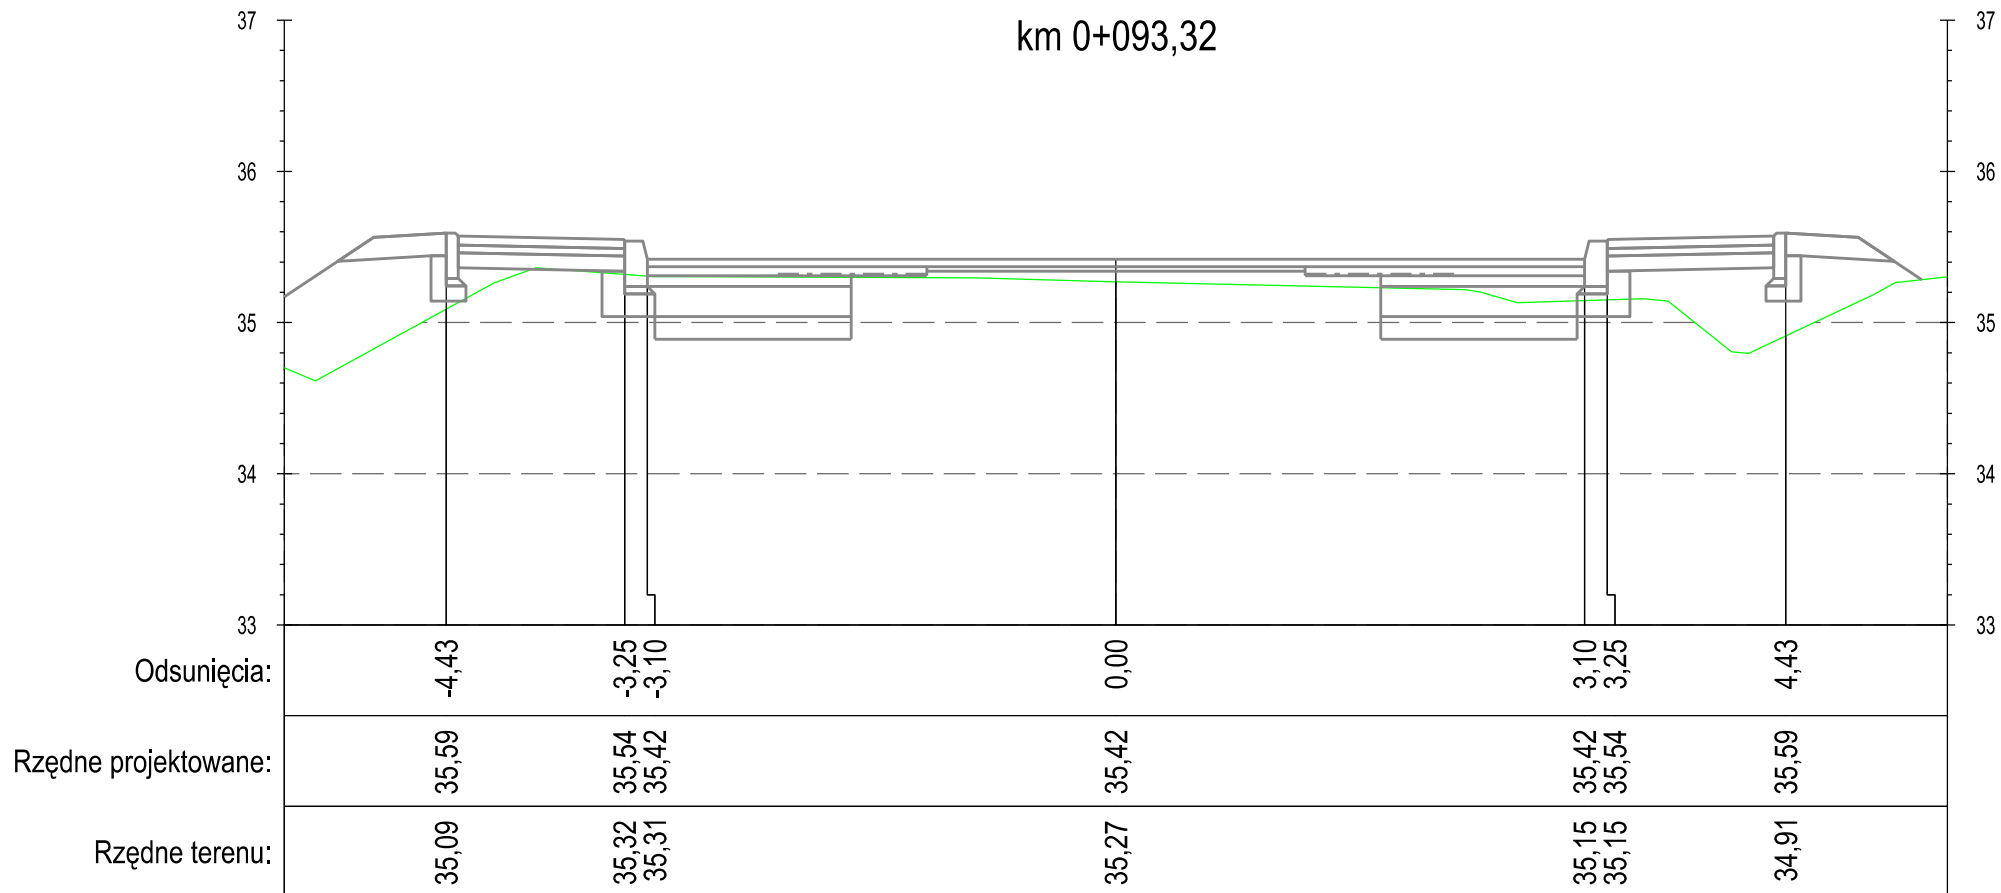

DROGA GMINNA NR 40112C OW CZARKI - ŚWIERKOCIN - PARSKI

PROFIL

"PROFIL" Drogi i Mosty
mgr inż. Andrzej Stachowicz
86-300 Grudziądz, ul. S. Rożanowicza 21

Inwestor:
Gmina Grudziądz
ul. Wybickiego 38
86-300 Grudziądz

Przebudowa nawierzchni drogi gminnej nr 40112C w miejscowości Świerkocin,
nr 40120C oraz nr 40121C w miejscowości Nowa Wieś

Data: 09.2014 r.


Skala: 1:50

Nr rys.:

6.1

PRZEKROJE POPRZECZNE

km 0+113,23

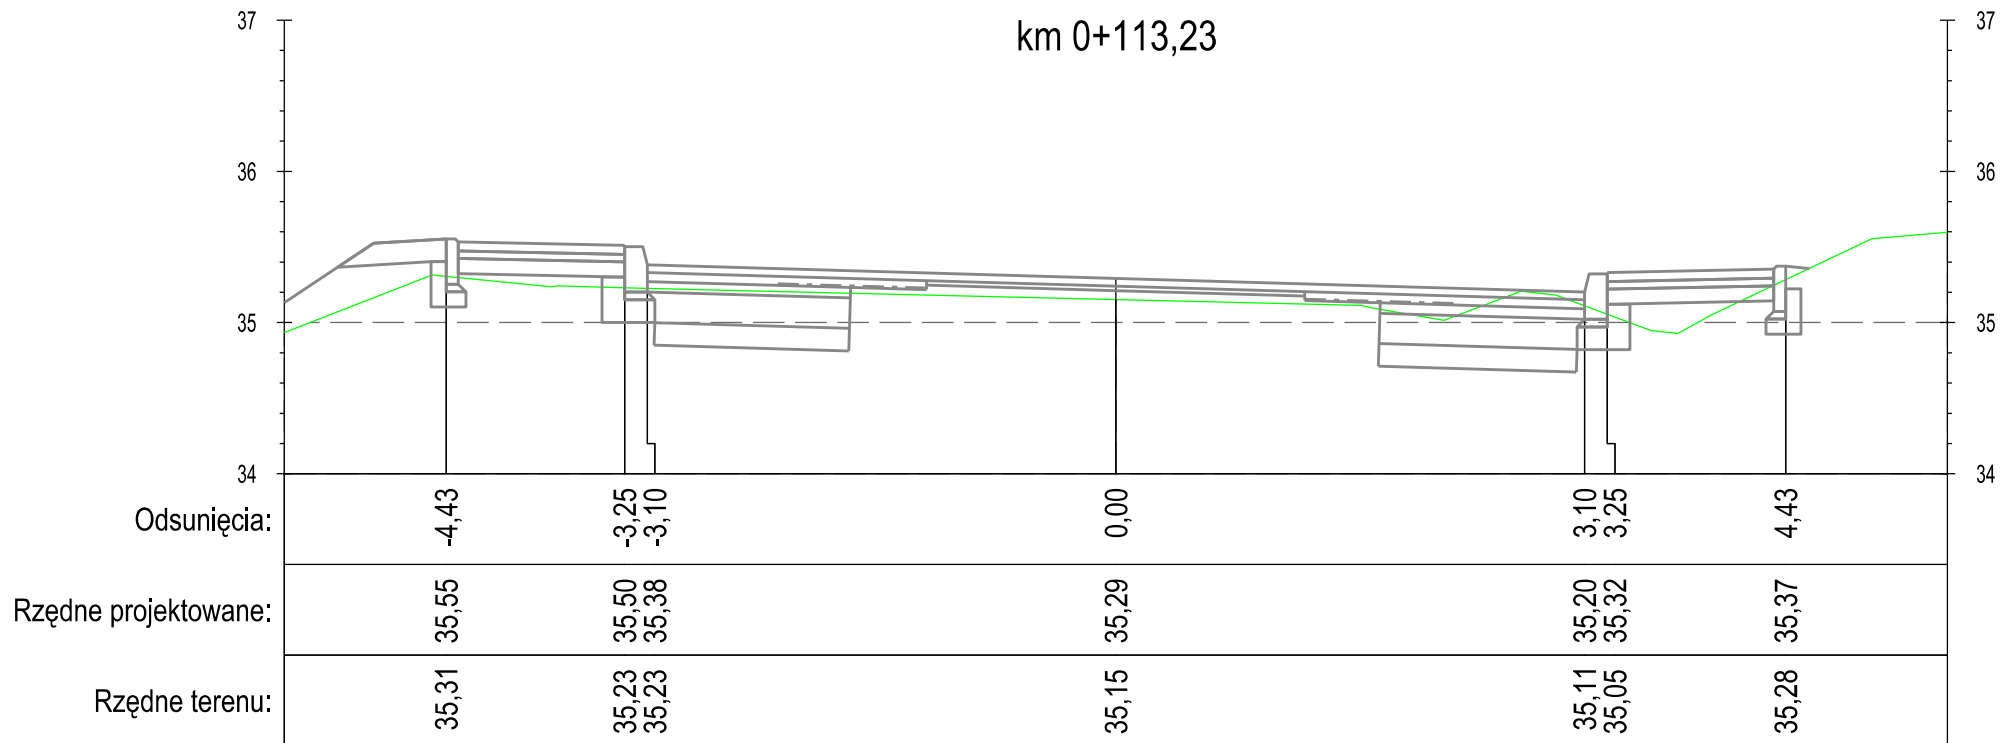

DROGA GMINNA NR 40112C OW CZARKI - ŚWIERKOCIN - PARSKI

PROFIL

"PROFIL" Drogi i Mosty
mgr inż. Andrzej Stachowicz
86-300 Grudziądz, ul. S. Rożanowicza 21

Inwestor:
Gmina Grudziądz
ul. Wybickiego 38
86-300 Grudziądz

Przebudowa nawierzchni drogi gminnej nr 40112C w miejscowości Świerkocin,
nr 40120C oraz nr 40121C w miejscowości Nowa Wieś


Data: 09.2014 r.

Skala: 1:50

Nr rys.:

6.1

PRZEKROJE POPRZECZNE

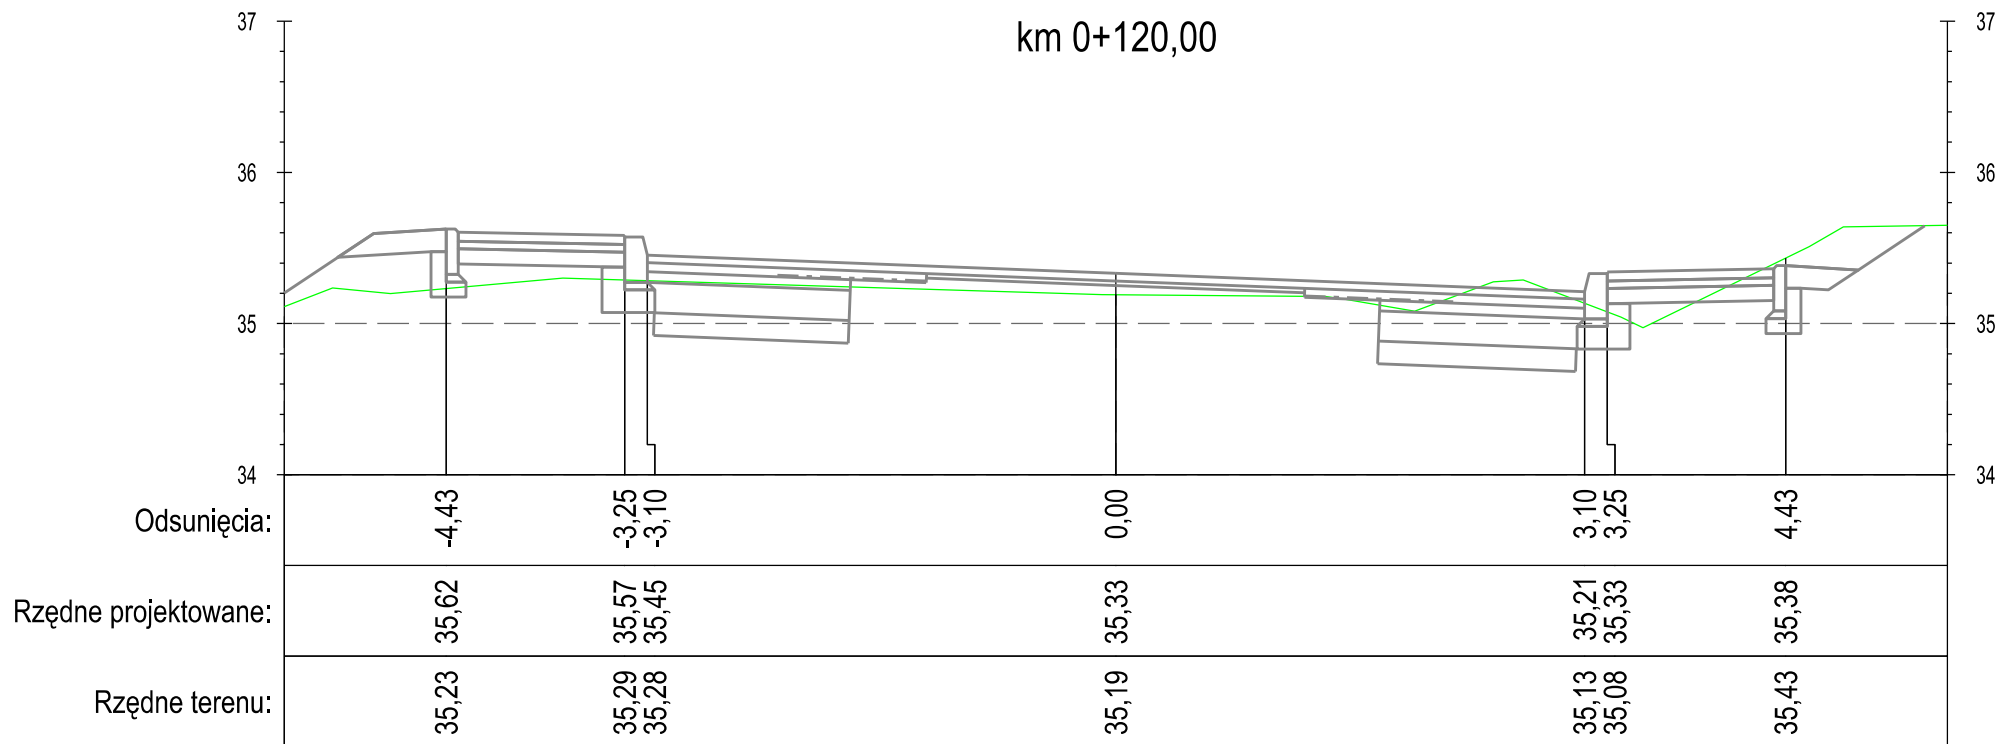

DROGA GMINNA NR 40112C OWCZARKI - ŚWIERKOCIN - PARSKI

PROFIL

"PROFIL" Drogi i Mosty
mgr inż. Andrzej Stachowicz
86-300 Grudziądz, ul. S. Rożanowicza 21

Inwestor:
Gmina Grudziądz
ul. Wybickiego 38
86-300 Grudziądz

Przebudowa nawierzchni drogi gminnej nr 40112C w miejscowości Świerkocin,
nr 40120C oraz nr 40121C w miejscowości Nowa Wieś


Data: 09.2014 r.

Skala: 1:50

Nr rys.:

6.1

PRZEKROJE POPRZECZNE

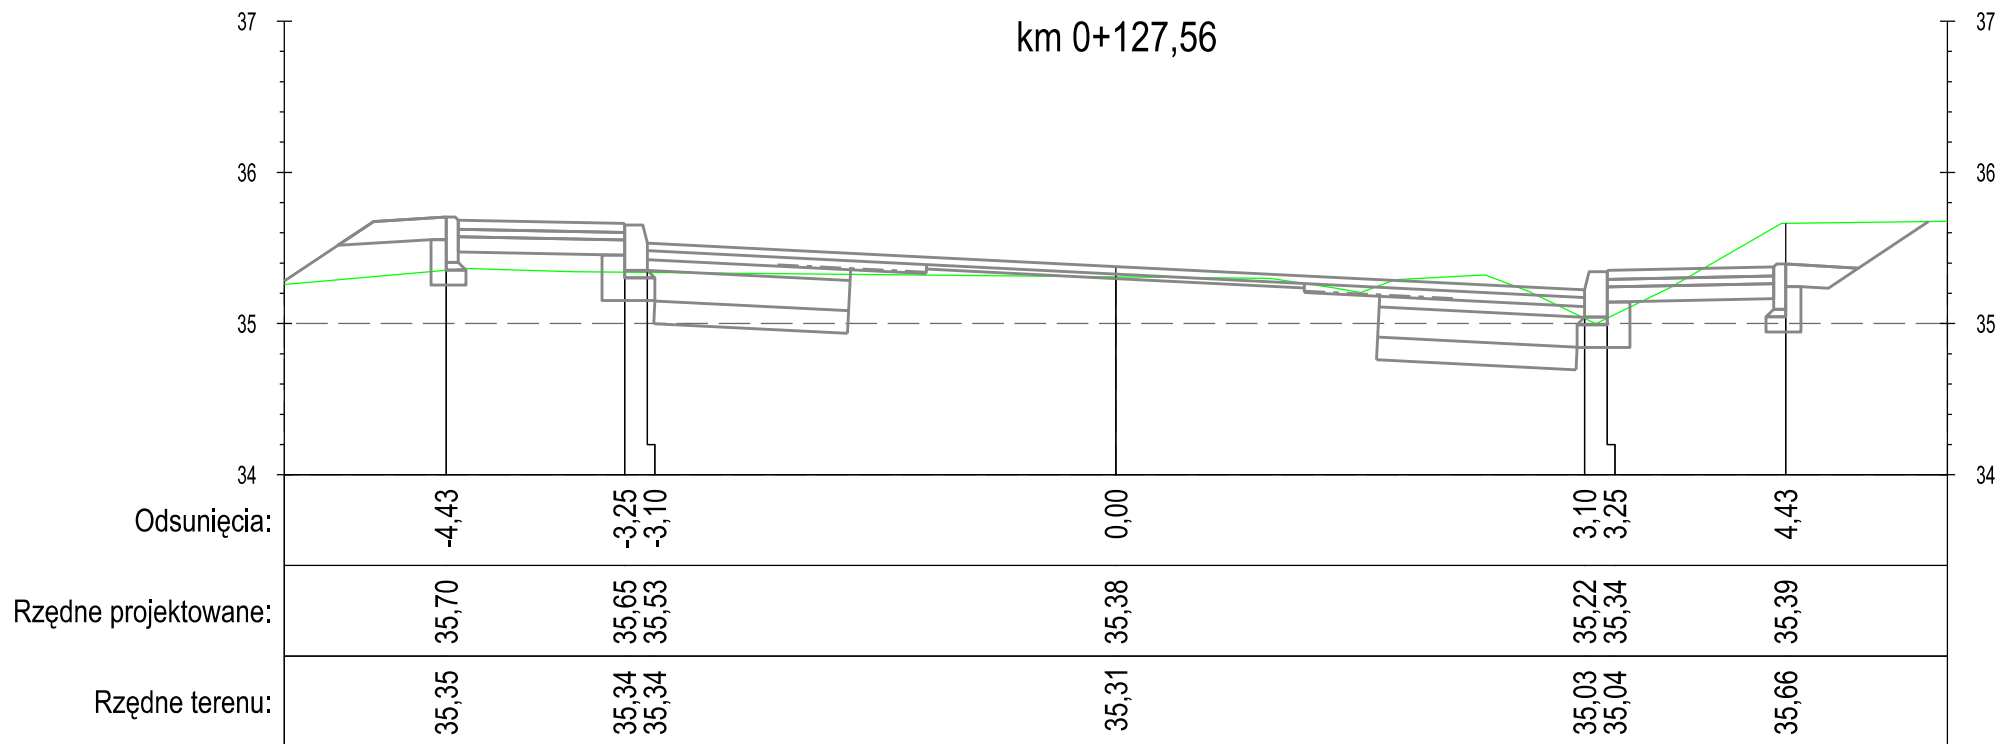

DROGA GMINNA NR 40112C OW CZARKI - ŚWIERKOCIN - PARSKI

PROFIL

"PROFIL" Drogi i Mosty
mgr inż. Andrzej Stachowicz
86-300 Grudziądz, ul. S. Rożanowicza 21

Inwestor:
Gmina Grudziądz
ul. Wybickiego 38
86-300 Grudziądz

Przebudowa nawierzchni drogi gminnej nr 40112C w miejscowości Świerkocin,
nr 40120C oraz nr 40121C w miejscowości Nowa Wieś


Data: 09.2014 r.

Skala: 1:50

Nr rys.:

6.1

PRZEKROJE POPRZECZNE

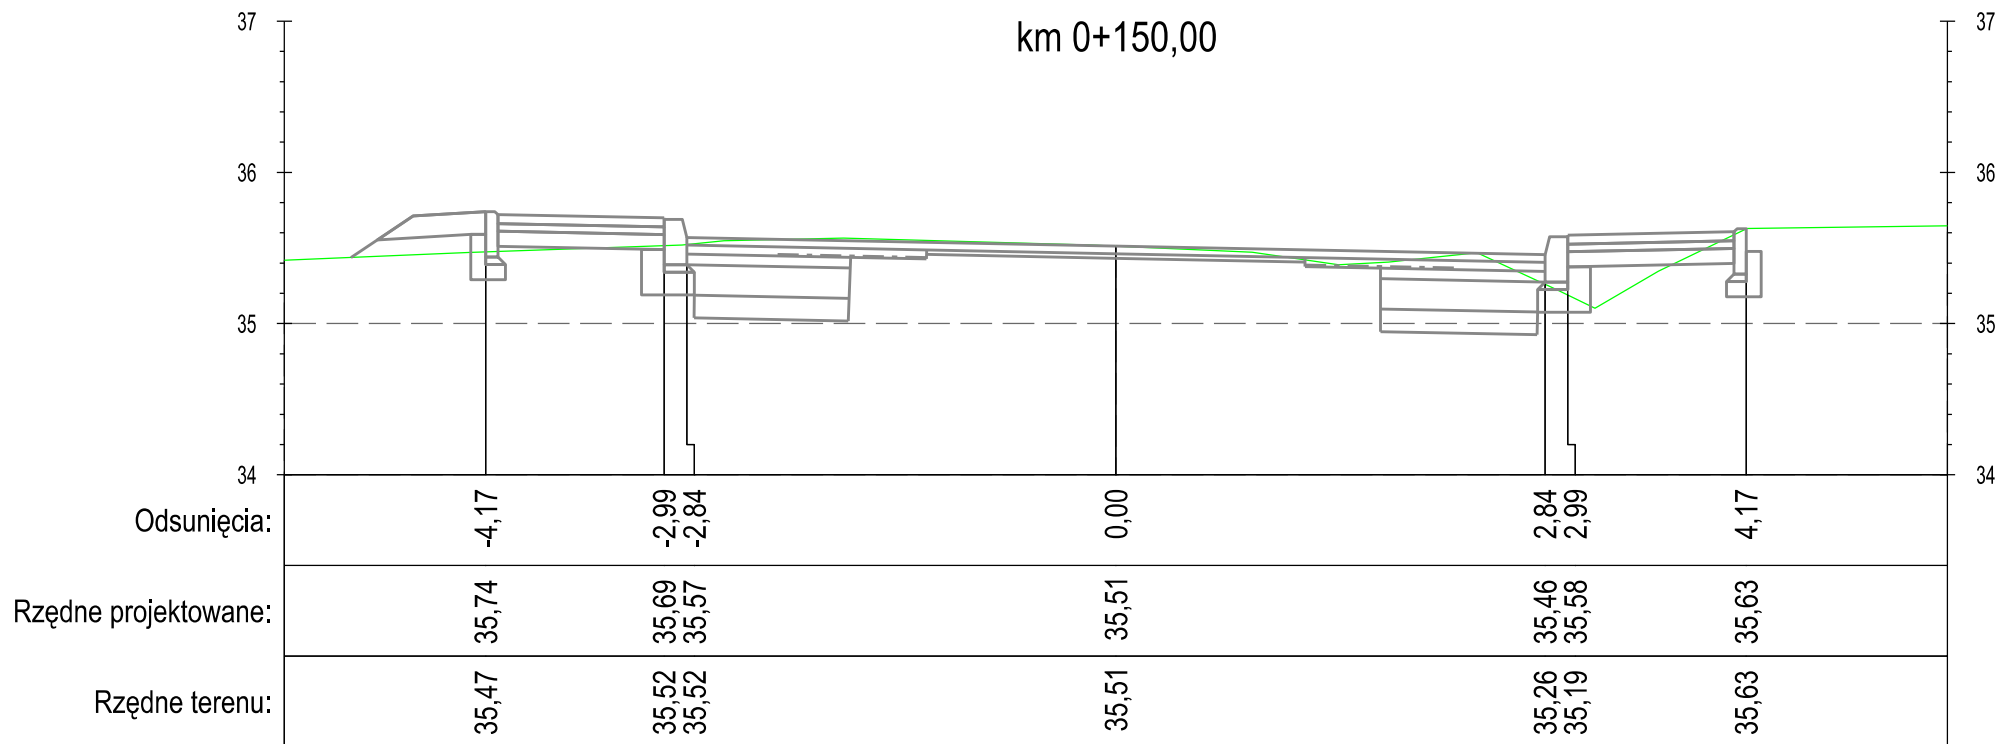

DROGA GMINNA NR 40112C OW CZARKI - ŚWIERKOCIN - PARSKI

PROFIL

"PROFIL" Drogi i Mosty
mgr inż. Andrzej Stachowicz
86-300 Grudziądz, ul. S. Rożanowicza 21

Inwestor:
Gmina Grudziądz
ul. Wybickiego 38
86-300 Grudziądz

Przebudowa nawierzchni drogi gminnej nr 40112C w miejscowości Świerkocin,
nr 40120C oraz nr 40121C w miejscowości Nowa Wieś

Data: 09.2014 r.


Skala: 1:50

Nr rys.:

6.1

PRZEKROJE POPRZECZNE

km 0+180,00

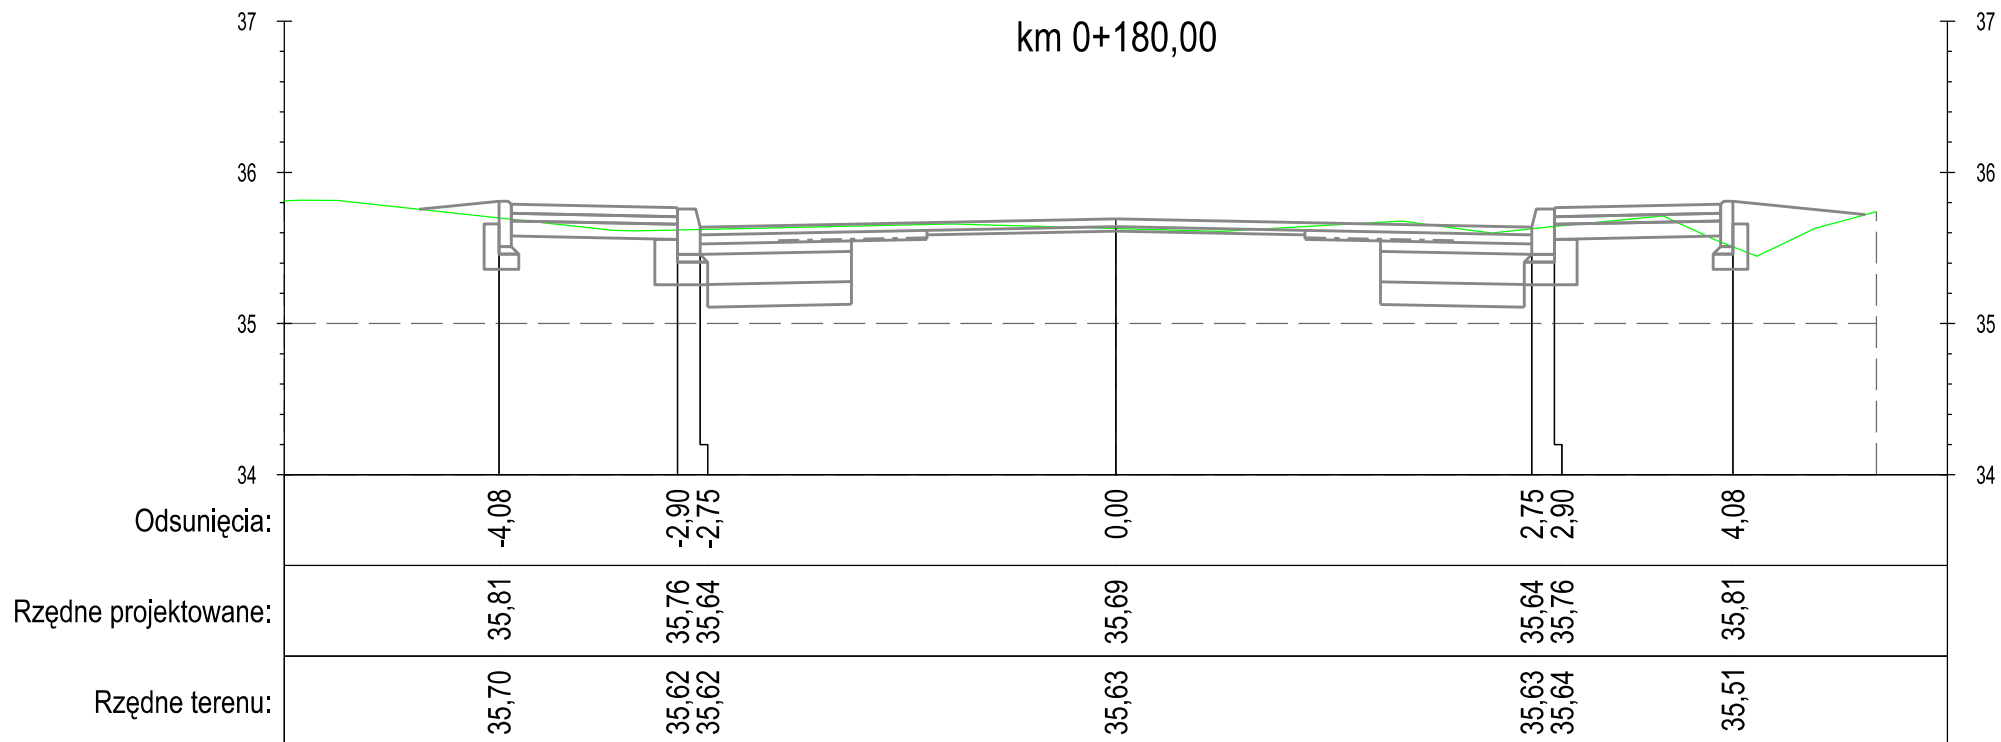

DROGA GMINNA NR 40112C OW CZARKI - ŚWIERKOCIN - PARSKI

PROFIL

"PROFIL" Drogi i Mosty
mgr inż. Andrzej Stachowicz
86-300 Grudziądz, ul. S. Rożanowicza 21

Inwestor:
Gmina Grudziądz
ul. Wybickiego 38
86-300 Grudziądz

Przebudowa nawierzchni drogi gminnej nr 40112C w miejscowości Świerkocin,
nr 40120C oraz nr 40121C w miejscowości Nowa Wieś


Data: 09.2014 r.

Skala: 1:50

Nr rys.:

6.1

PRZEKROJE POPRZECZNE

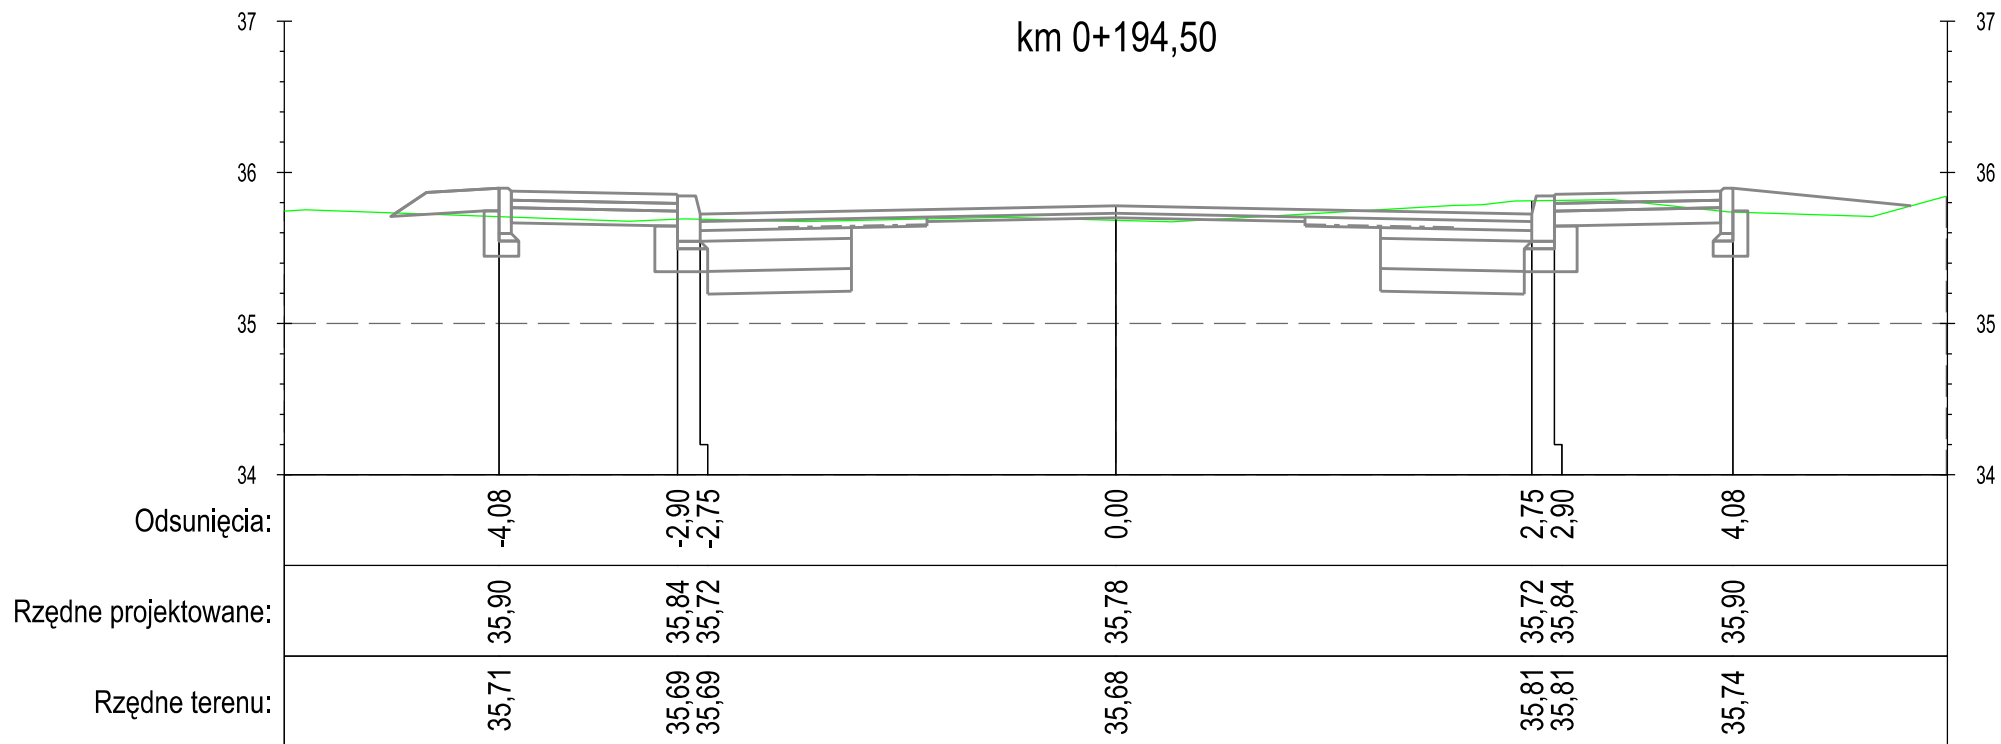

DROGA GMINNA NR 40112C OW CZARKI - ŚWIERKOCIN - PARSKI

PROFIL

"PROFIL" Drogi i Mosty
mgr inż. Andrzej Stachowicz
86-300 Grudziądz, ul. S. Rożanowicza 21

Inwestor:
Gmina Grudziądz
ul. Wybickiego 38
86-300 Grudziądz

Przebudowa nawierzchni drogi gminnej nr 40112C w miejscowości Świerkocin,
nr 40120C oraz nr 40121C w miejscowości Nowa Wieś


Data: 09.2014 r.

Skala: 1:50

Nr rys.:

6.1

PRZEKROJE POPRZECZNE

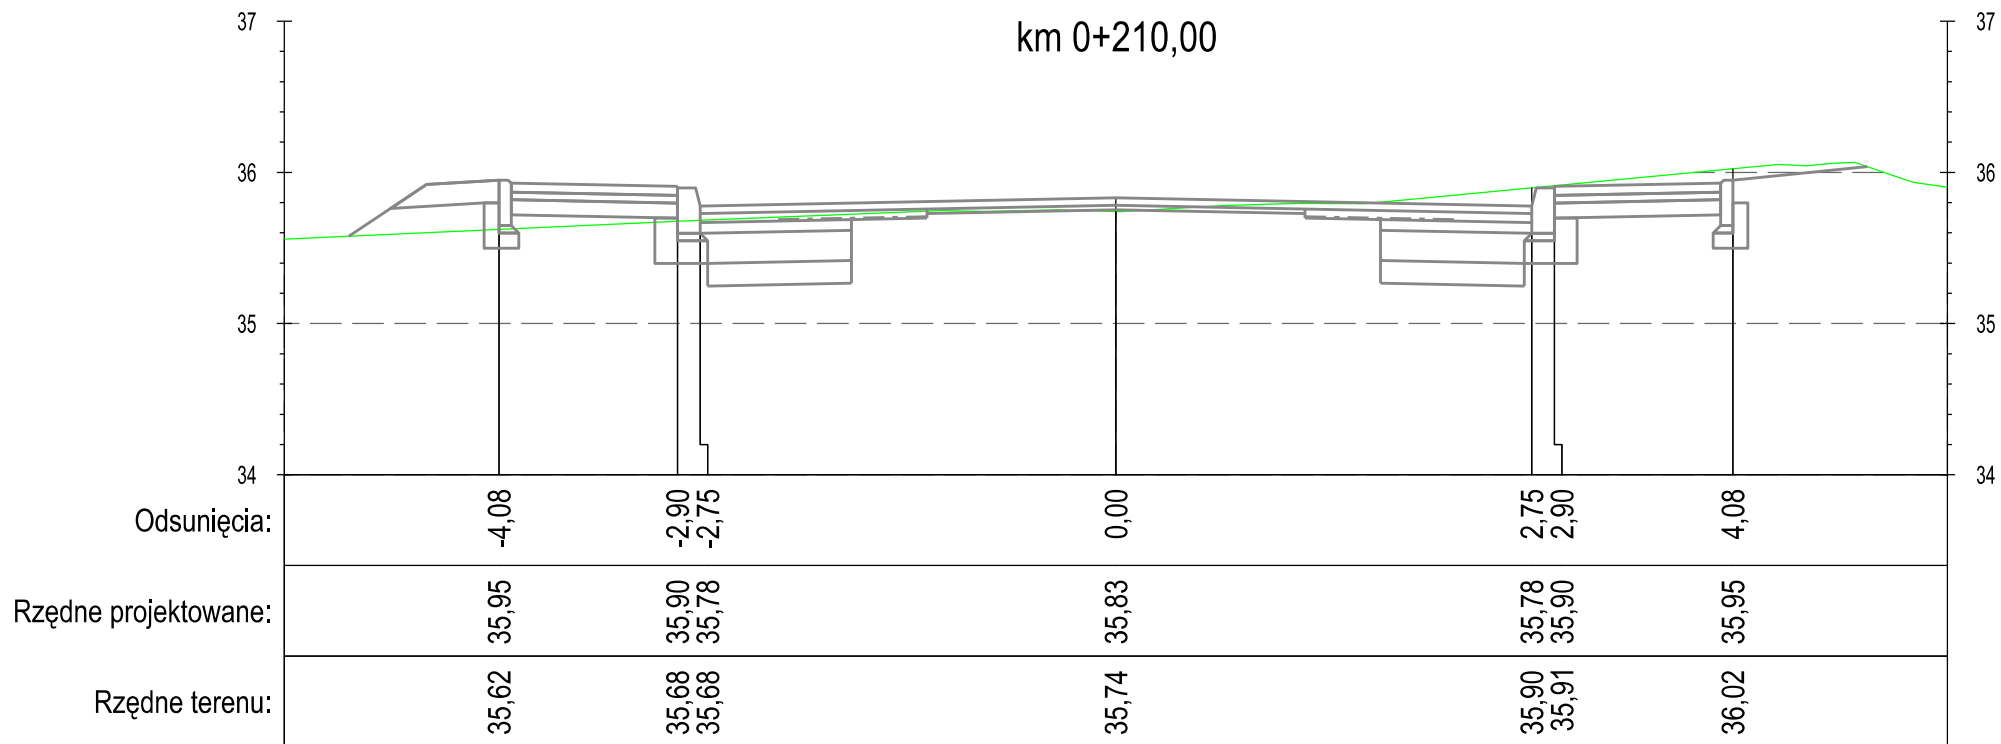

DROGA GMINNA NR 40112C OW CZARKI - ŚWIERKOCIN - PARSKI

PROFIL

"PROFIL" Drogi i Mosty
mgr inż. Andrzej Stachowicz
86-300 Grudziądz, ul. S. Rożanowicza 21

Inwestor:
Gmina Grudziądz
ul. Wybickiego 38
86-300 Grudziądz

Przebudowa nawierzchni drogi gminnej nr 40112C w miejscowości Świerkocin,
nr 40120C oraz nr 40121C w miejscowości Nowa Wieś

Data: 09.2014 r.


Skala: 1:50

Nr rys.:

6.1

PRZEKROJE POPRZECZNE

km 0+240,00

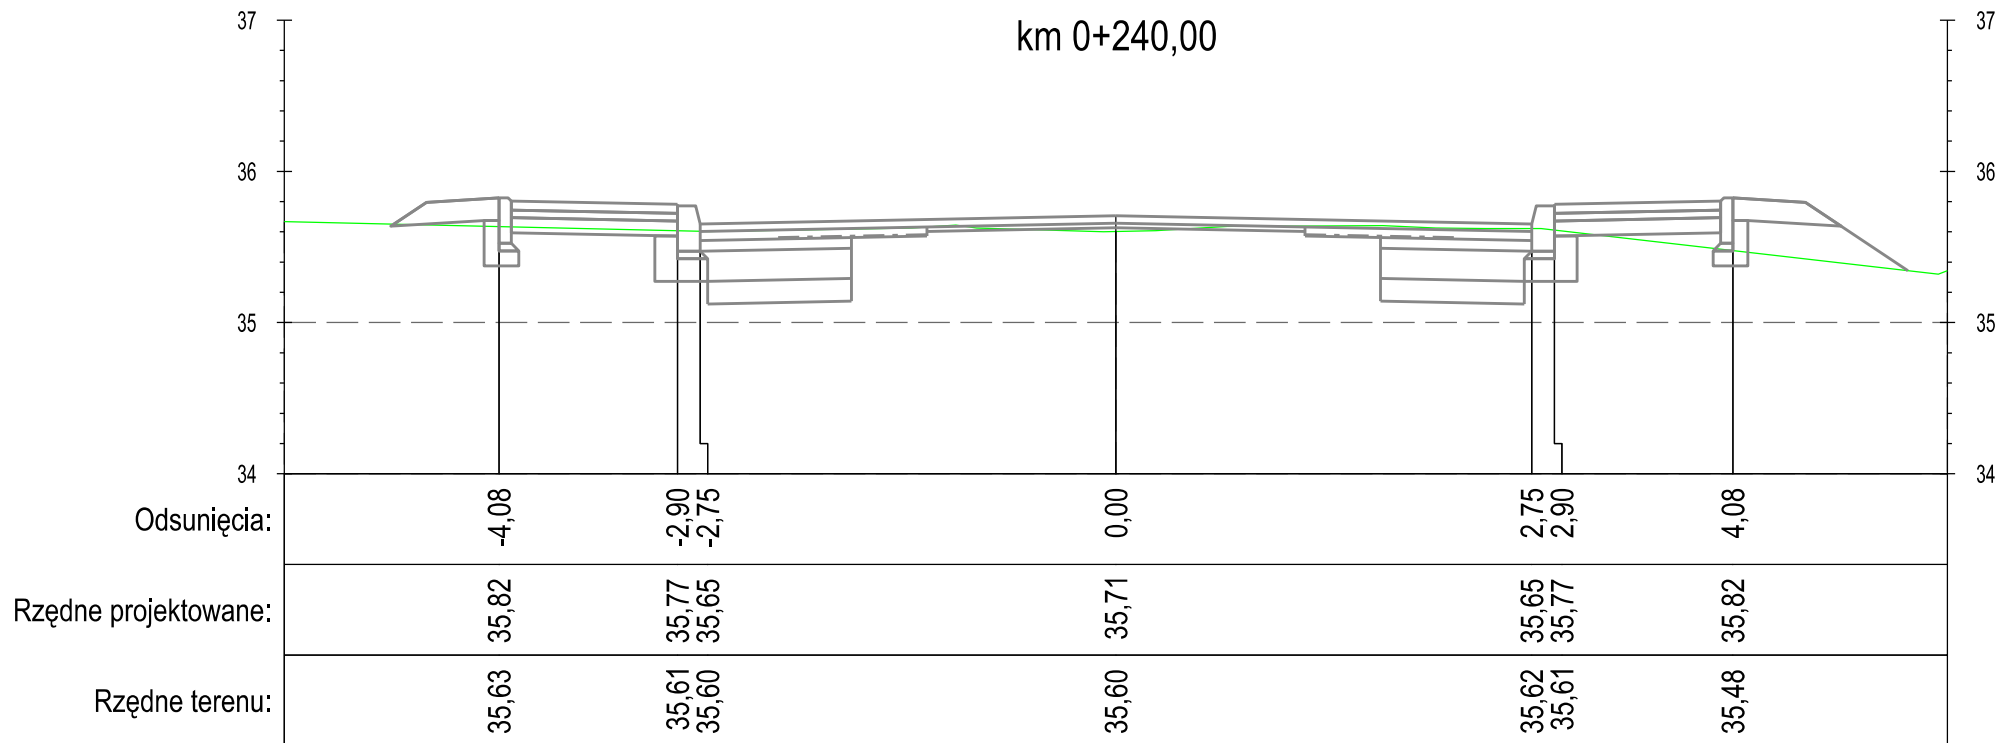

DROGA GMINNA NR 40112C OW CZARKI - ŚWIERKOCIN - PARSKI

PROFIL

"PROFIL" Drogi i Mosty
mgr inż. Andrzej Stachowicz
86-300 Grudziądz, ul. S. Rożanowicza 21

Inwestor:
Gmina Grudziądz
ul. Wybickiego 38
86-300 Grudziądz

Przebudowa nawierzchni drogi gminnej nr 40112C w miejscowości Świerkocin,
nr 40120C oraz nr 40121C w miejscowości Nowa Wieś


Data: 09.2014 r.

Skala: 1:50

Nr rys.:

6.1

PRZEKROJE POPRZECZNE

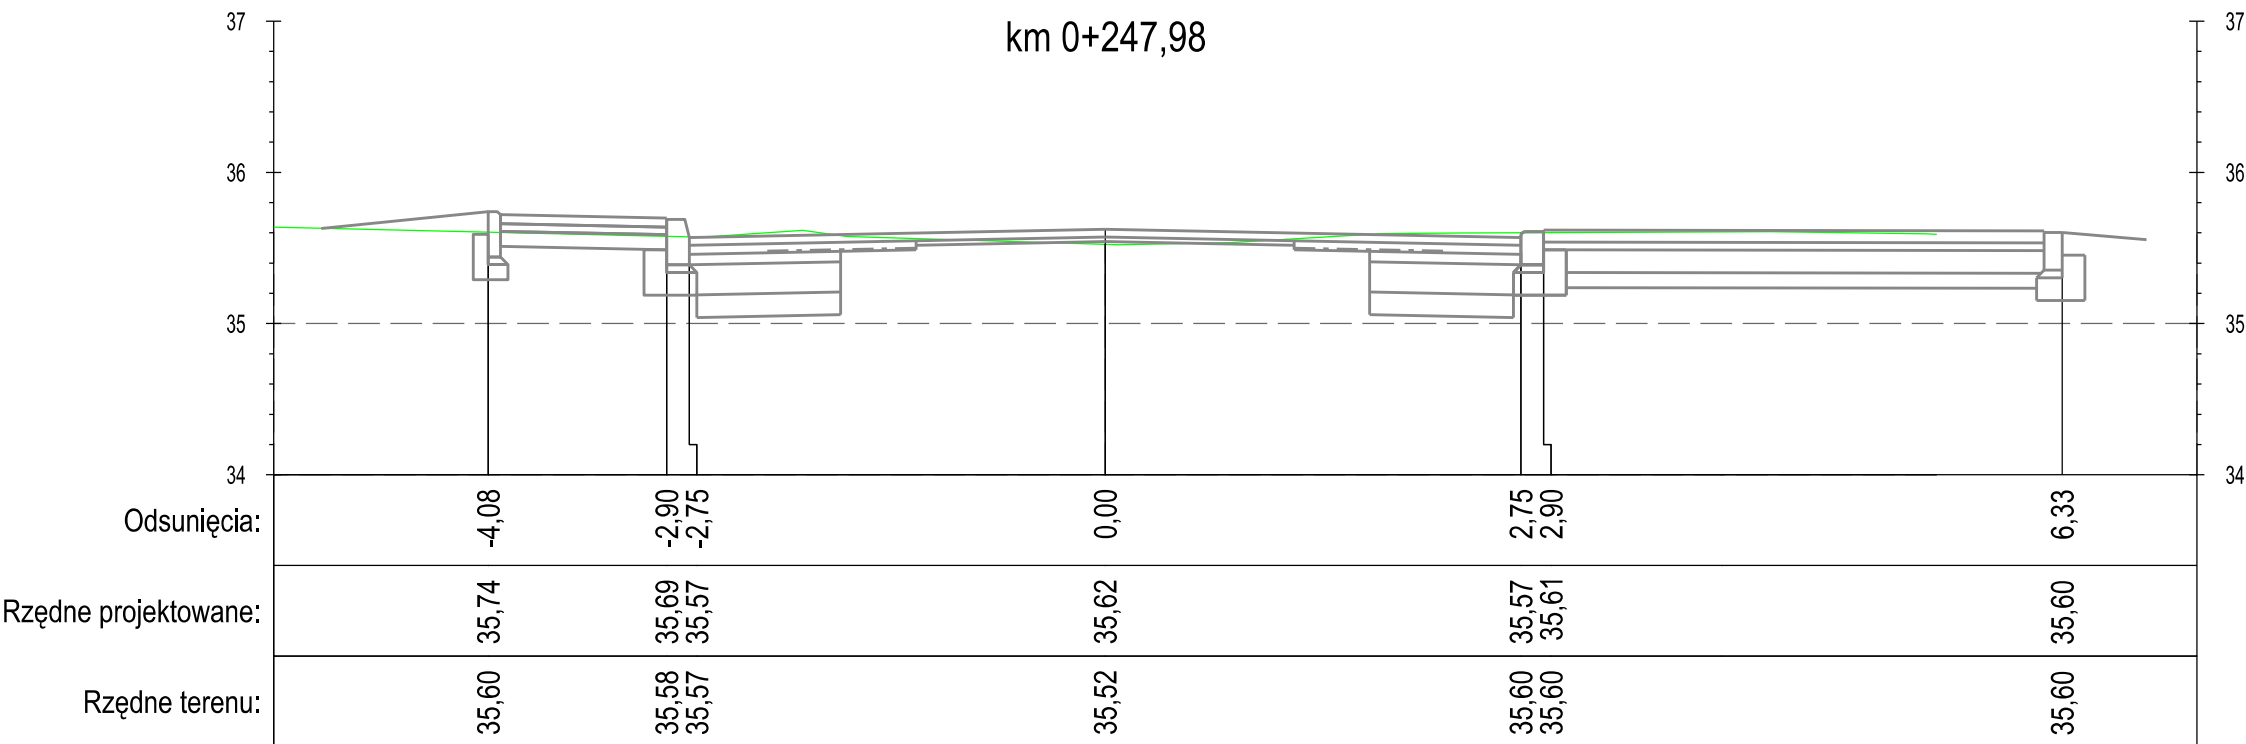

DROGA GMINNA NR 40112C OW CZARKI - ŚWIERKOCIN - PARSKI

PROFIL

"PROFIL" Drogi i Mosty
mgr inż. Andrzej Stachowicz
86-300 Grudziądz, ul. S. Rożanowicza 21

Inwestor:
Gmina Grudziądz
ul. Wybickiego 38
86-300 Grudziądz

Przebudowa nawierzchni drogi gminnej nr 40112C w miejscowości Świerkocin,
nr 40120C oraz nr 40121C w miejscowości Nowa Wieś

Data: 09.2014 r.


Skala: **1:50**

Nr rys.:

6.1

PRZEKROJE POPRZECZNE

km 0+270,00

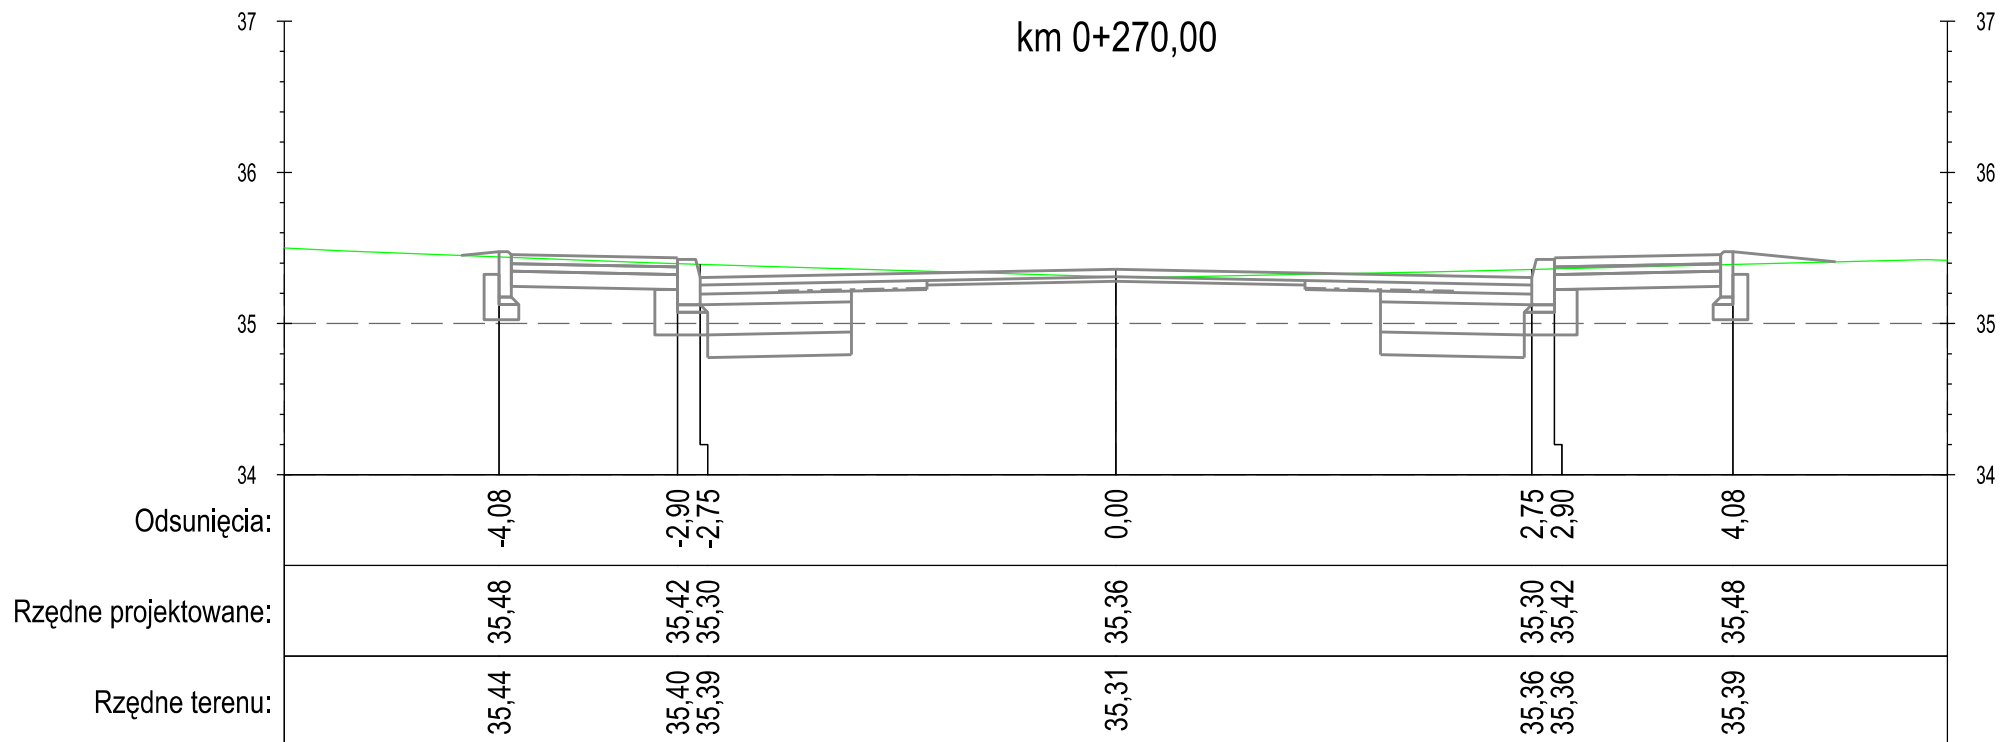

DROGA GMINNA NR 40112C OW CZARKI - ŚWIERKOCIN - PARSKI

PROFIL

"PROFIL" Drogi i Mosty
mgr inż. Andrzej Stachowicz
86-300 Grudziądz, ul. S. Rożanowicza 21

Inwestor:
Gmina Grudziądz
ul. Wybickiego 38
86-300 Grudziądz

Przebudowa nawierzchni drogi gminnej nr 40112C w miejscowości Świerkocin,
nr 40120C oraz nr 40121C w miejscowości Nowa Wieś


Data: 09.2014 r.

Skala: 1:50

Nr rys.:

6.1

PRZEKROJE POPRZECZNE

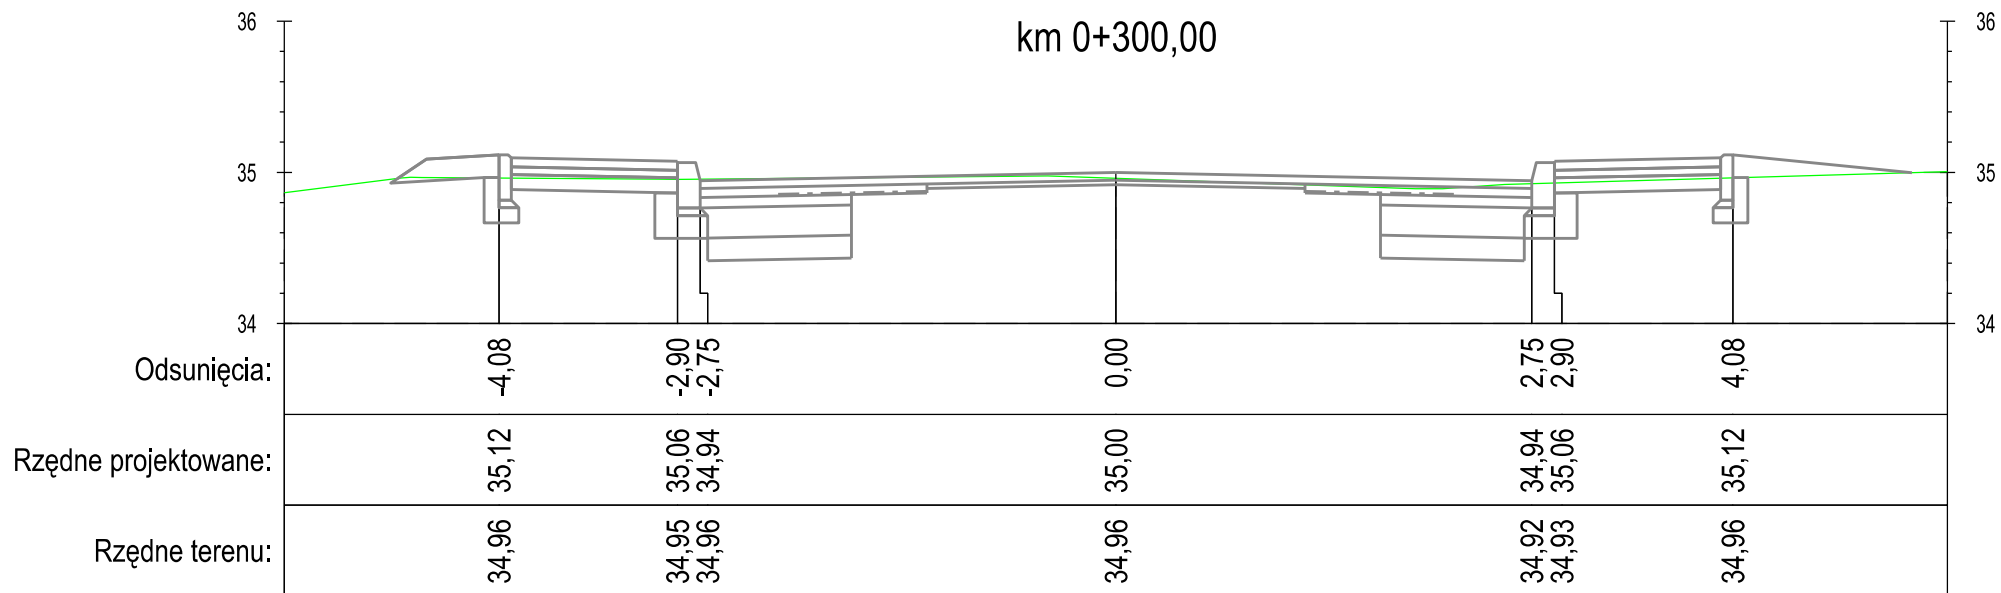

DROGA GMINNA NR 40112C OW CZARKI - ŚWIERKOCIN - PARSKI

PROFIL

"PROFIL" Drogi i Mosty
mgr inż. Andrzej Stachowicz
86-300 Grudziądz, ul. S. Rożanowicza 21

Inwestor:
Gmina Grudziądz
ul. Wybickiego 38
86-300 Grudziądz

Przebudowa nawierzchni drogi gminnej nr 40112C w miejscowości Świerkocin,
nr 40120C oraz nr 40121C w miejscowości Nowa Wieś

Data: 09.2014 r.


Skala: 1:50

Nr rys.:

6.1

PRZEKROJE POPRZECZNE

km 0+322,59

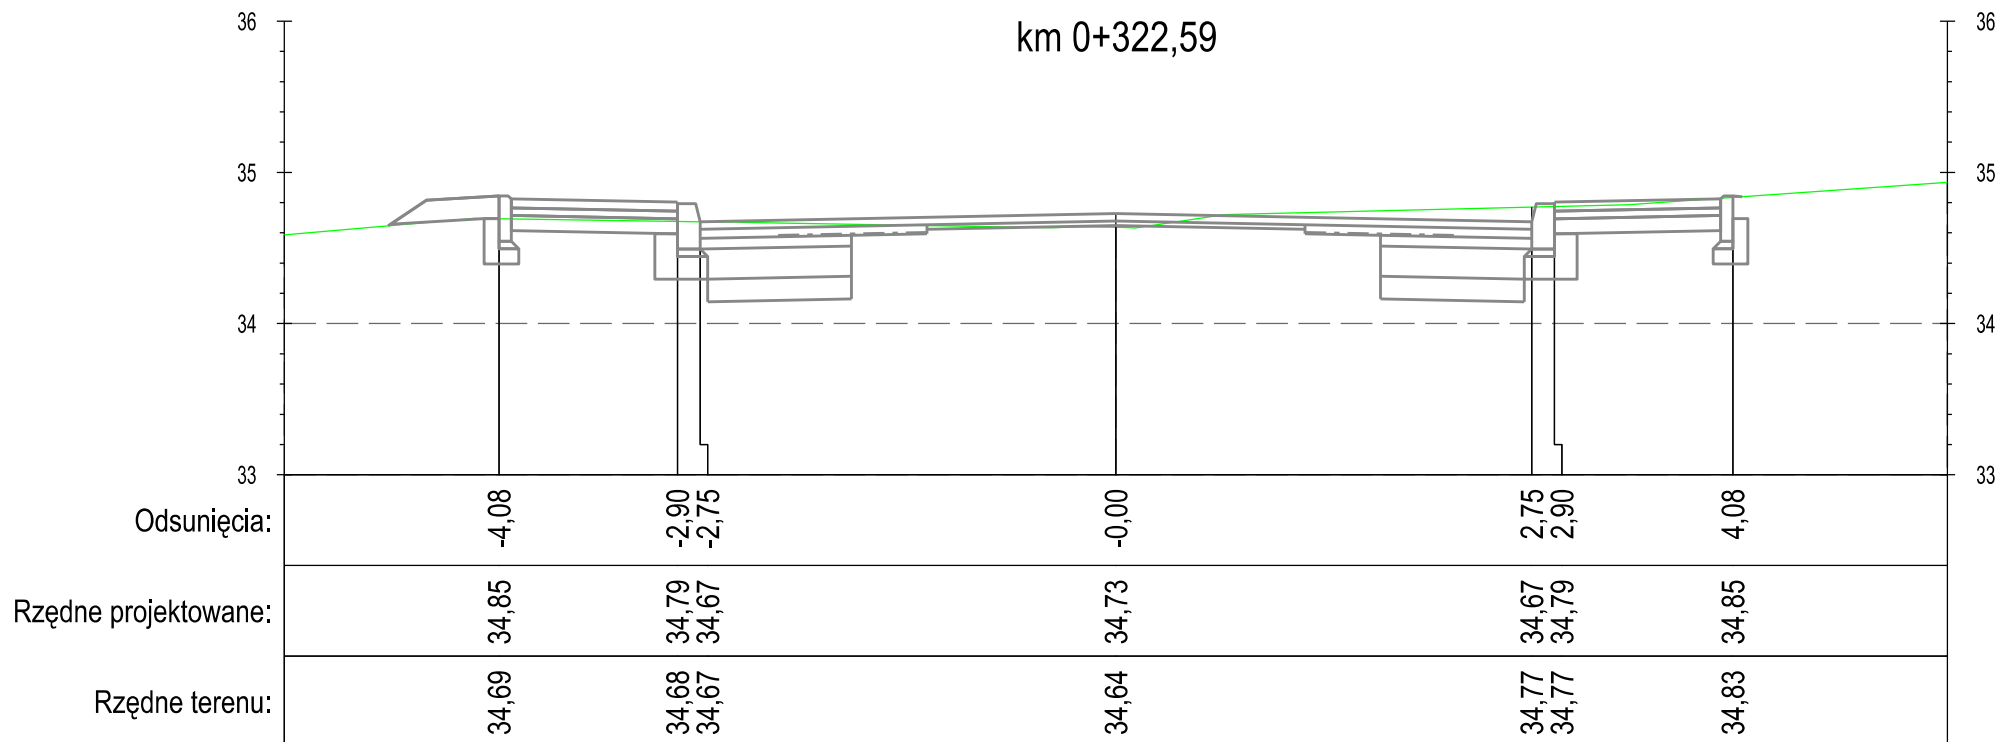

DROGA GMINNA NR 40112C OW CZARKI - ŚWIERKOCIN - PARSKI

PROFIL

"PROFIL" Drogi i Mosty
mgr inż. Andrzej Stachowicz
86-300 Grudziądz, ul. S. Rożanowicza 21

Inwestor:
Gmina Grudziądz
ul. Wybickiego 38
86-300 Grudziądz

Przebudowa nawierzchni drogi gminnej nr 40112C w miejscowości Świerkocin,
nr 40120C oraz nr 40121C w miejscowości Nowa Wieś

Data: 09.2014 r.


Skala: 1:50

Nr rys.:

6.1

PRZEKROJE POPRZECZNE

km 0+330,00

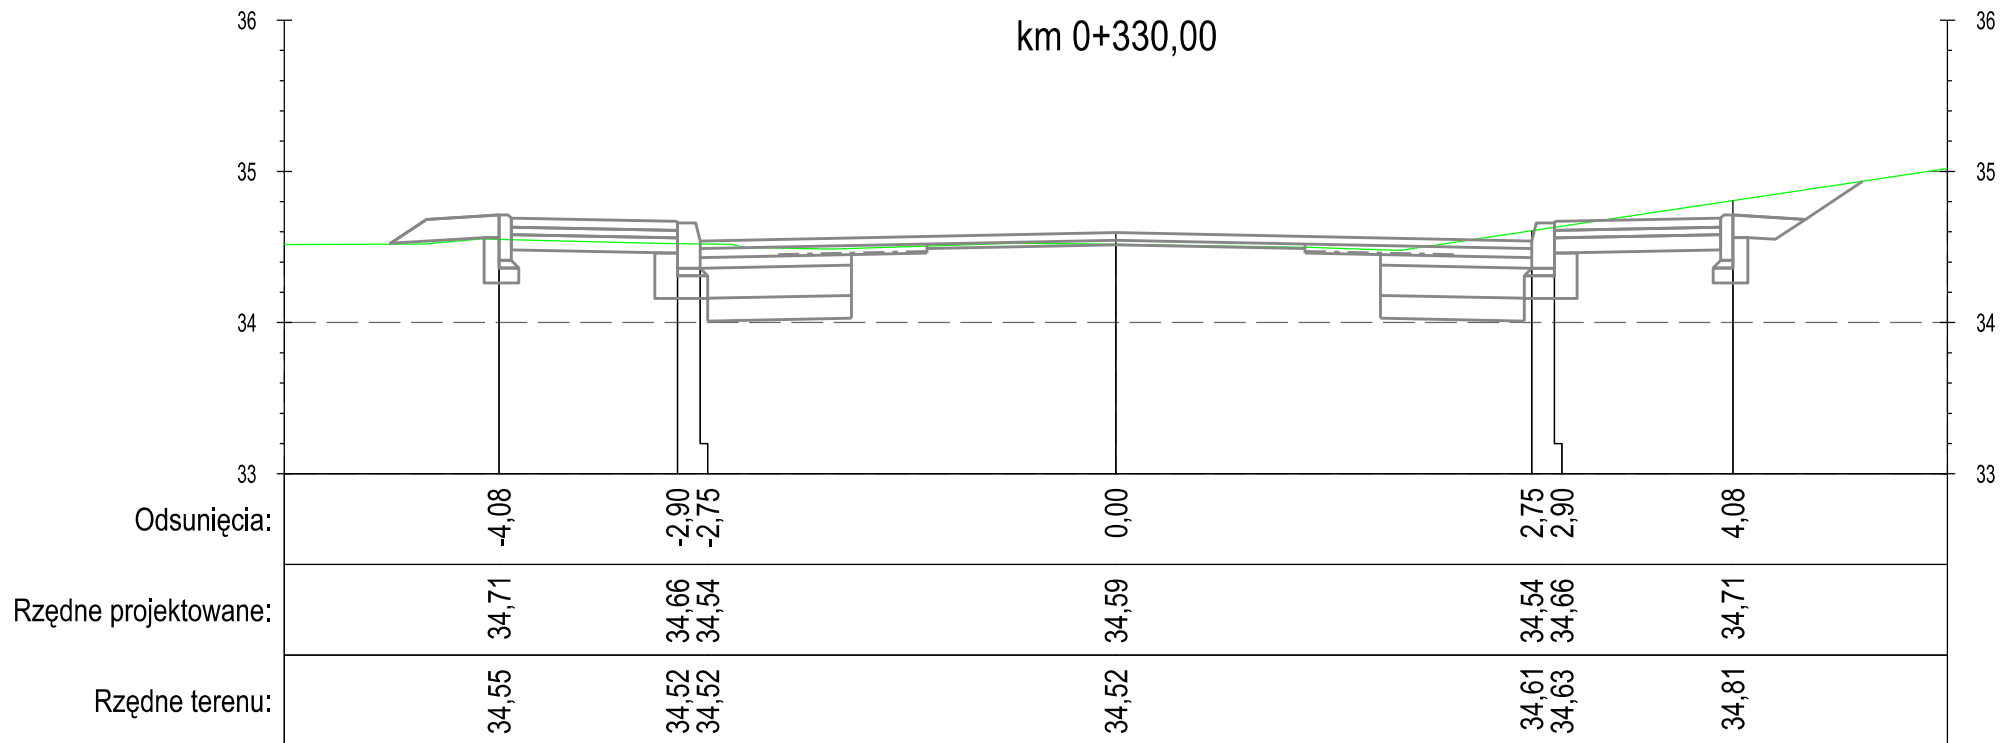

DROGA GMINNA NR 40112C OW CZARKI - ŚWIERKOCIN - PARSKI

PROFIL

"PROFIL" Drogi i Mosty
mgr inż. Andrzej Stachowicz
86-300 Grudziądz, ul. S. Rożanowicza 21

Inwestor:
Gmina Grudziądz
ul. Wybickiego 38
86-300 Grudziądz

Przebudowa nawierzchni drogi gminnej nr 40112C w miejscowości Świerkocin,
nr 40120C oraz nr 40121C w miejscowości Nowa Wieś

Data: 09.2014 r.


Skala: 1:50

Nr rys.:

6.1

PRZEKROJE POPRZECZNE

km 0+332,18

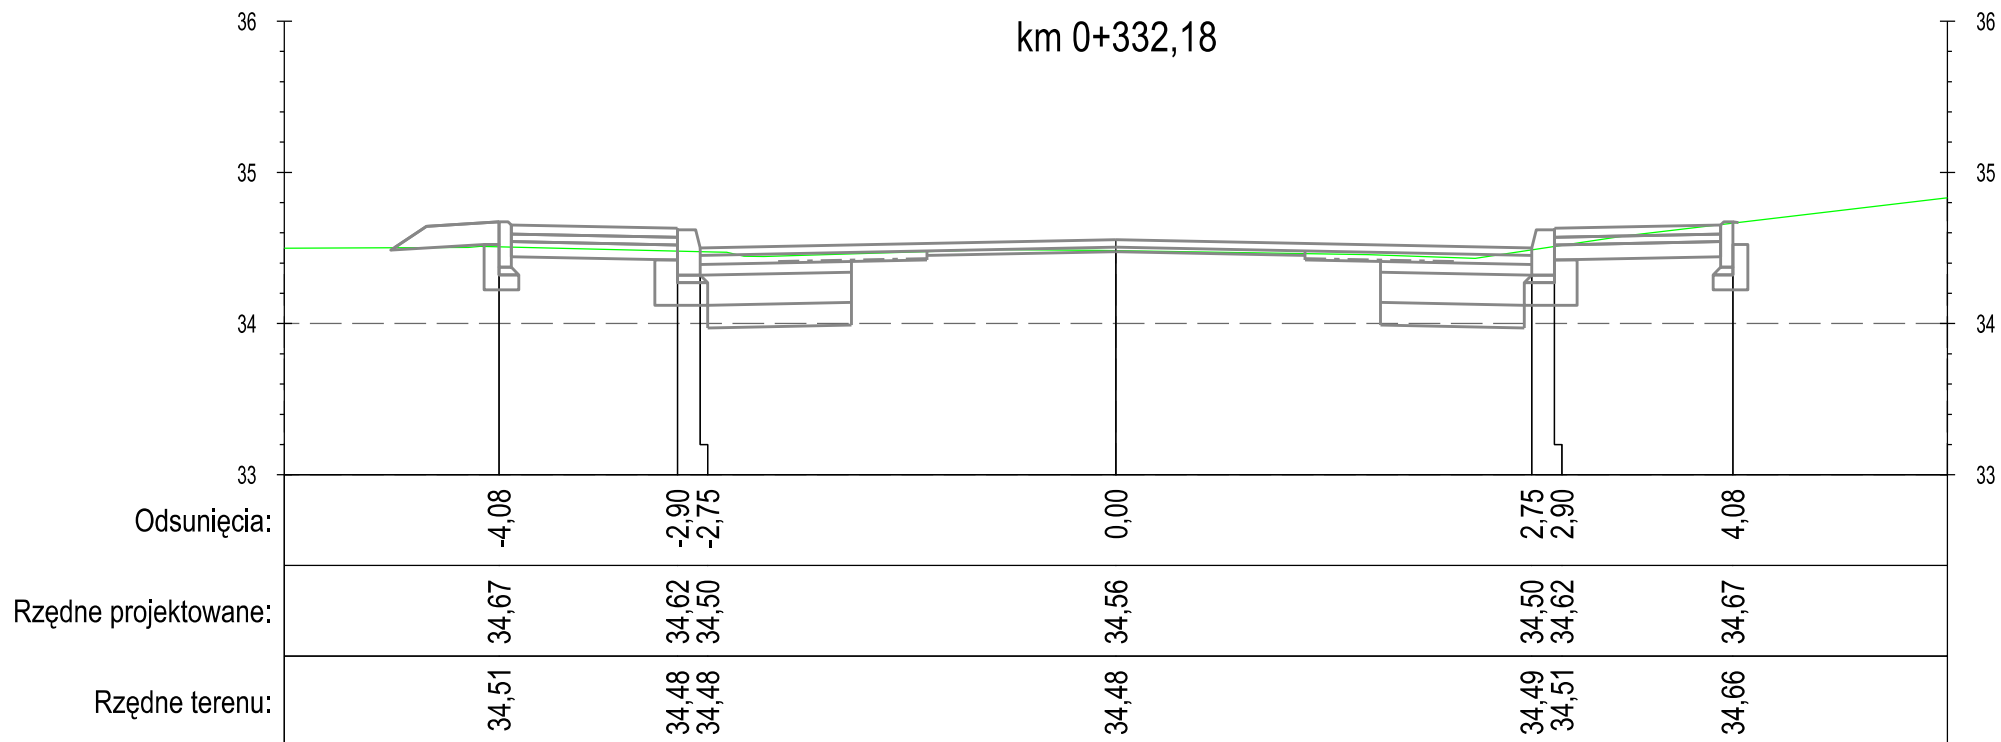

DROGA GMINNA NR 40112C OW CZARKI - ŚWIERKOCIN - PARSKI

PROFIL

"PROFIL" Drogi i Mosty
mgr inż. Andrzej Stachowicz
86-300 Grudziądz, ul. S. Rożanowicza 21

Inwestor:
Gmina Grudziądz
ul. Wybickiego 38
86-300 Grudziądz

Przebudowa nawierzchni drogi gminnej nr 40112C w miejscowości Świerkocin,
nr 40120C oraz nr 40121C w miejscowości Nowa Wieś

Data: 09.2014 r.


Skala: 1:50

Nr rys.:

6.1

PRZEKROJE POPRZECZNE

km 0+360,00

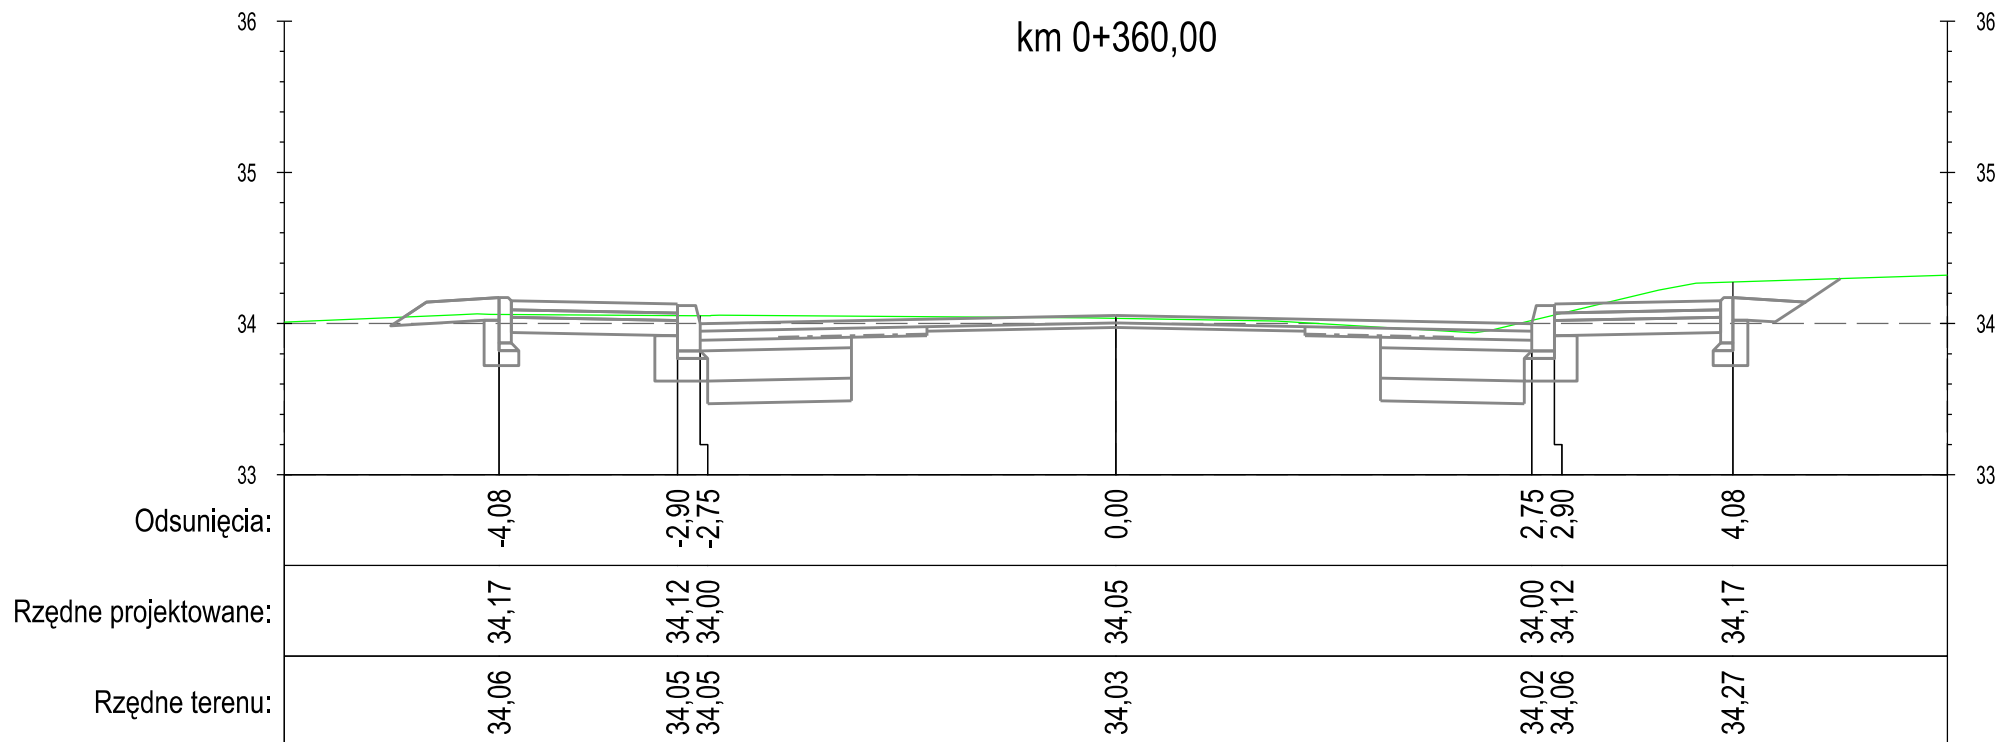

DROGA GMINNA NR 40112C OW CZARKI - ŚWIERKOCIN - PARSKI

PROFIL

"PROFIL" Drogi i Mosty
mgr inż. Andrzej Stachowicz
86-300 Grudziądz, ul. S. Rożanowicza 21

Inwestor:
Gmina Grudziądz
ul. Wybickiego 38
86-300 Grudziądz

Przebudowa nawierzchni drogi gminnej nr 40112C w miejscowości Świerkocin,
nr 40120C oraz nr 40121C w miejscowości Nowa Wieś

Data: 09.2014 r.


Skala: 1:50

Nr rys.:

6.1

PRZEKROJE POPRZECZNE


km 0+390,00

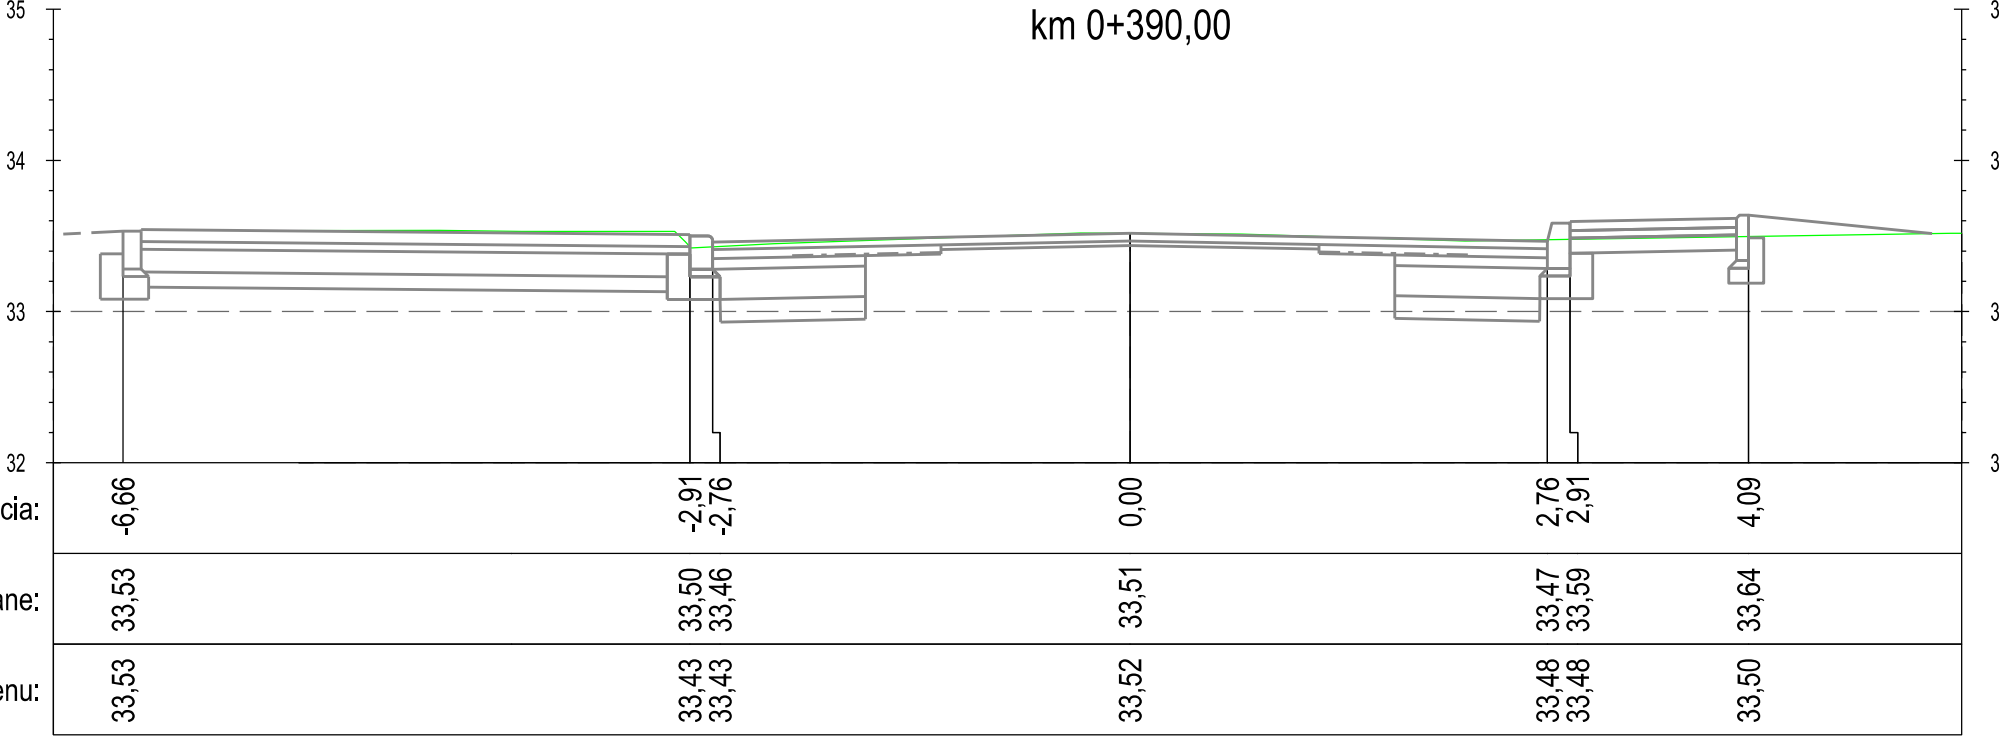

DROGA GMINNA NR 40112C OW CZARKI - ŚWIERKOCIN - PARSKI

PROFIL	"PROFIL" Drogi i Mosty mgr inż. Andrzej Stachowicz 86-300 Grudziądz, ul. S. Rożanowicza 21	Inwestor: Gmina Grudziądz ul. Wybickiego 38 86-300 Grudziądz	Przebudowa nawierzchni drogi gminnej nr 40112C w miejscowości Świerkocin, nr 40120C oraz nr 40121C w miejscowości Nowa Wieś	Data: 09.2014 r.	Skala: 1:50	Nr rys.: 6.1
				PRZEKROJE POPRZECZNE		

km 0+411,26

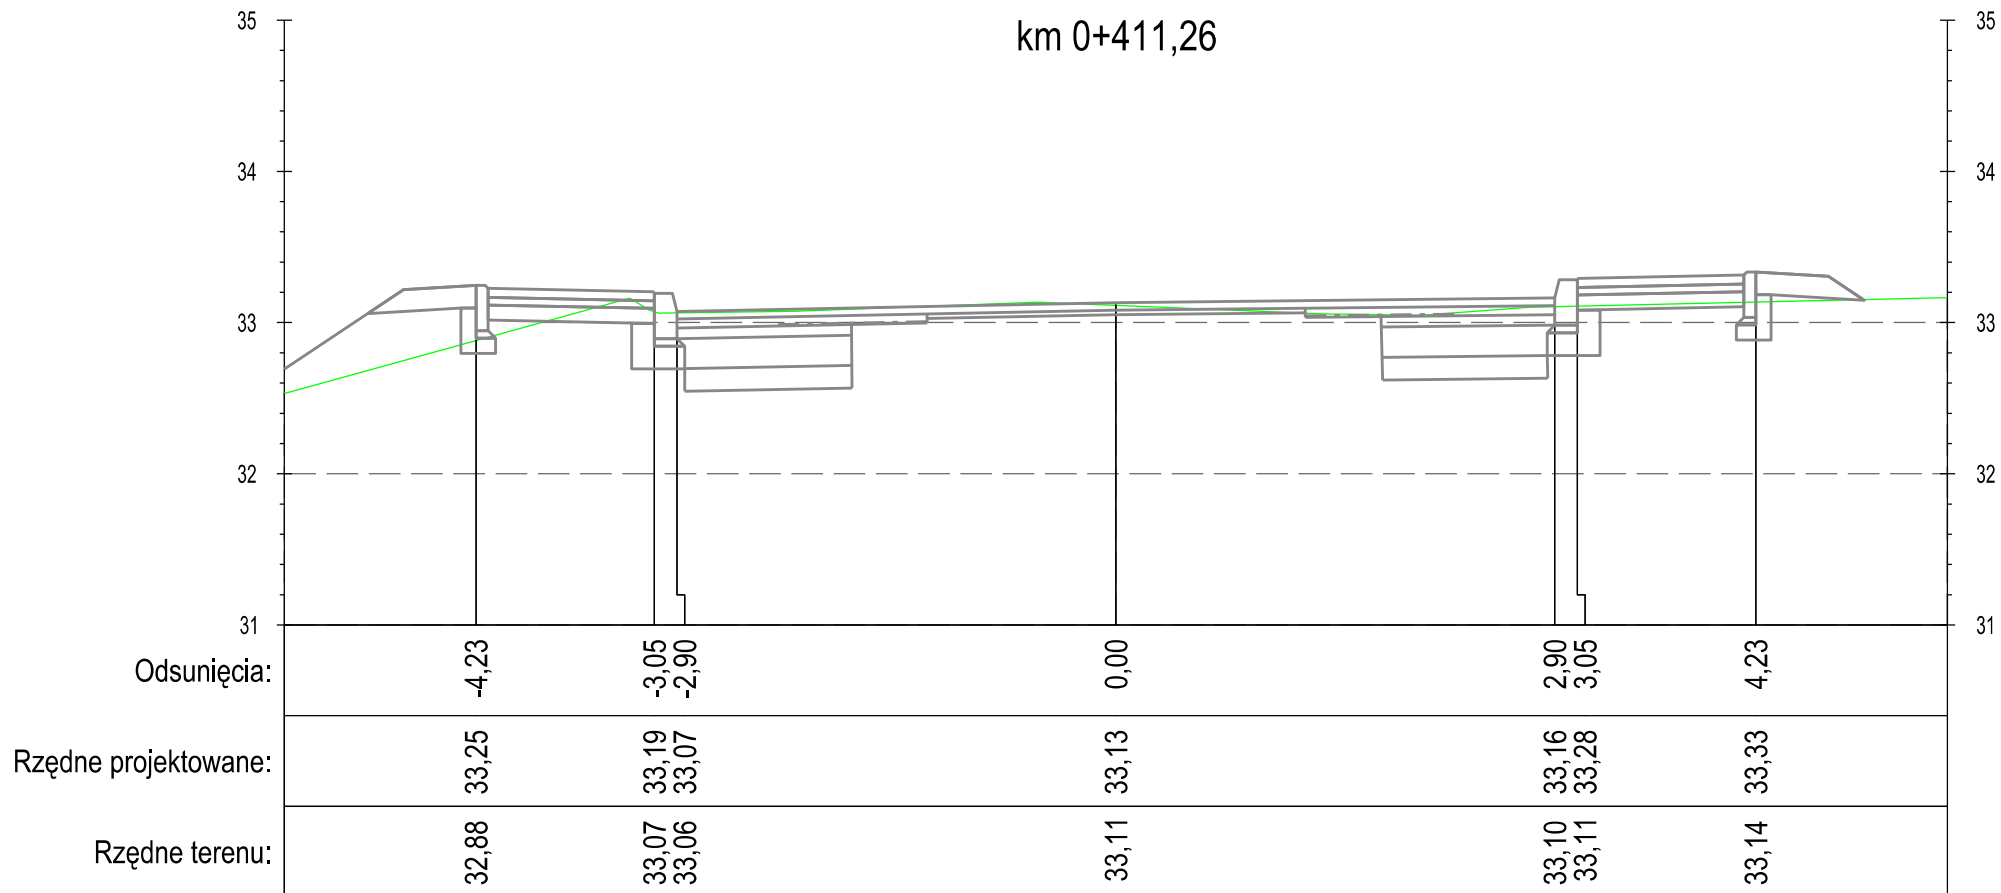

DROGA GMINNA NR 40112C OW CZARKI - ŚWIERKOCIN - PARSKI

PROFIL

"PROFIL" Drogi i Mosty
mgr inż. Andrzej Stachowicz
86-300 Grudziądz, ul. S. Rożanowicza 21

Inwestor:
Gmina Grudziądz
ul. Wybickiego 38
86-300 Grudziądz

Przebudowa nawierzchni drogi gminnej nr 40112C w miejscowości Świerkocin,
nr 40120C oraz nr 40121C w miejscowości Nowa Wieś


Data: 09.2014 r.

Skala: 1:50

Nr rys.:

6.1

PRZEKROJE POPRZECZNE

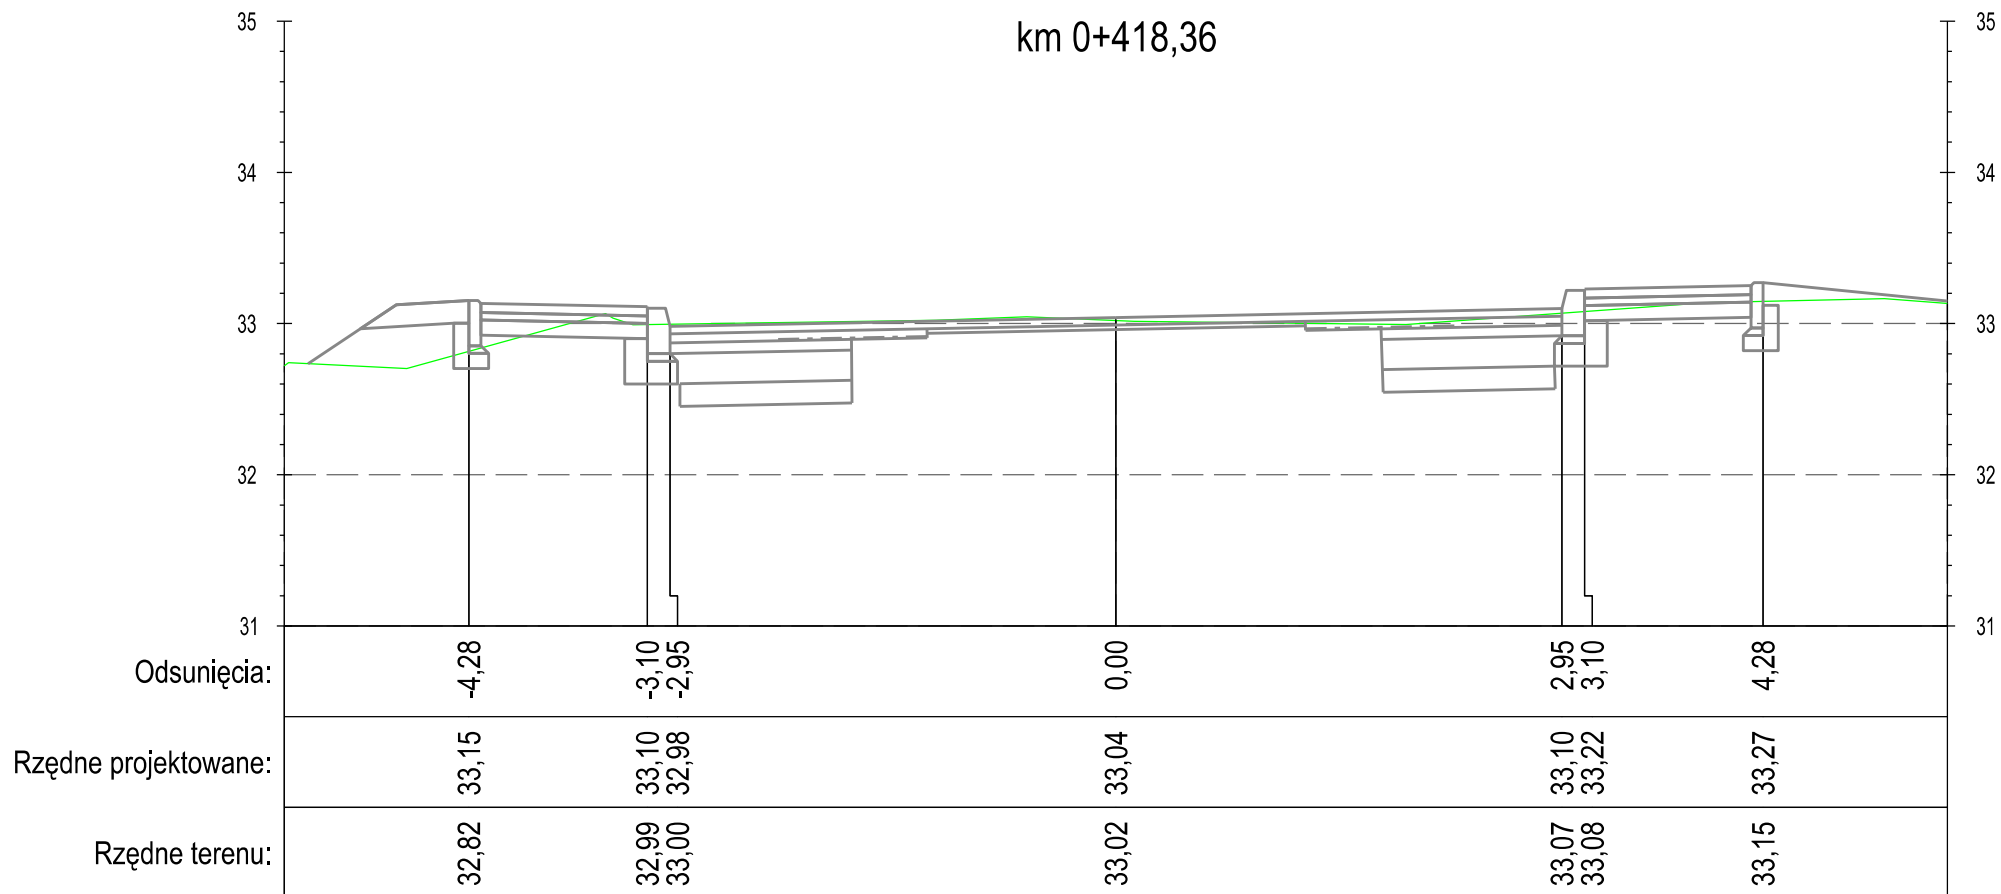

DROGA GMINNA NR 40112C OW CZARKI - ŚWIERKOCIN - PARSKI

PROFIL

"PROFIL" Drogi i Mosty
mgr inż. Andrzej Stachowicz
86-300 Grudziądz, ul. S. Rożanowicza 21

Inwestor:
Gmina Grudziądz
ul. Wybickiego 38
86-300 Grudziądz

Przebudowa nawierzchni drogi gminnej nr 40112C w miejscowości Świerkocin,
nr 40120C oraz nr 40121C w miejscowości Nowa Wieś


Data: 09.2014 r.

Skala: 1:50

Nr rys.:

6.1

PRZEKROJE POPRZECZNE

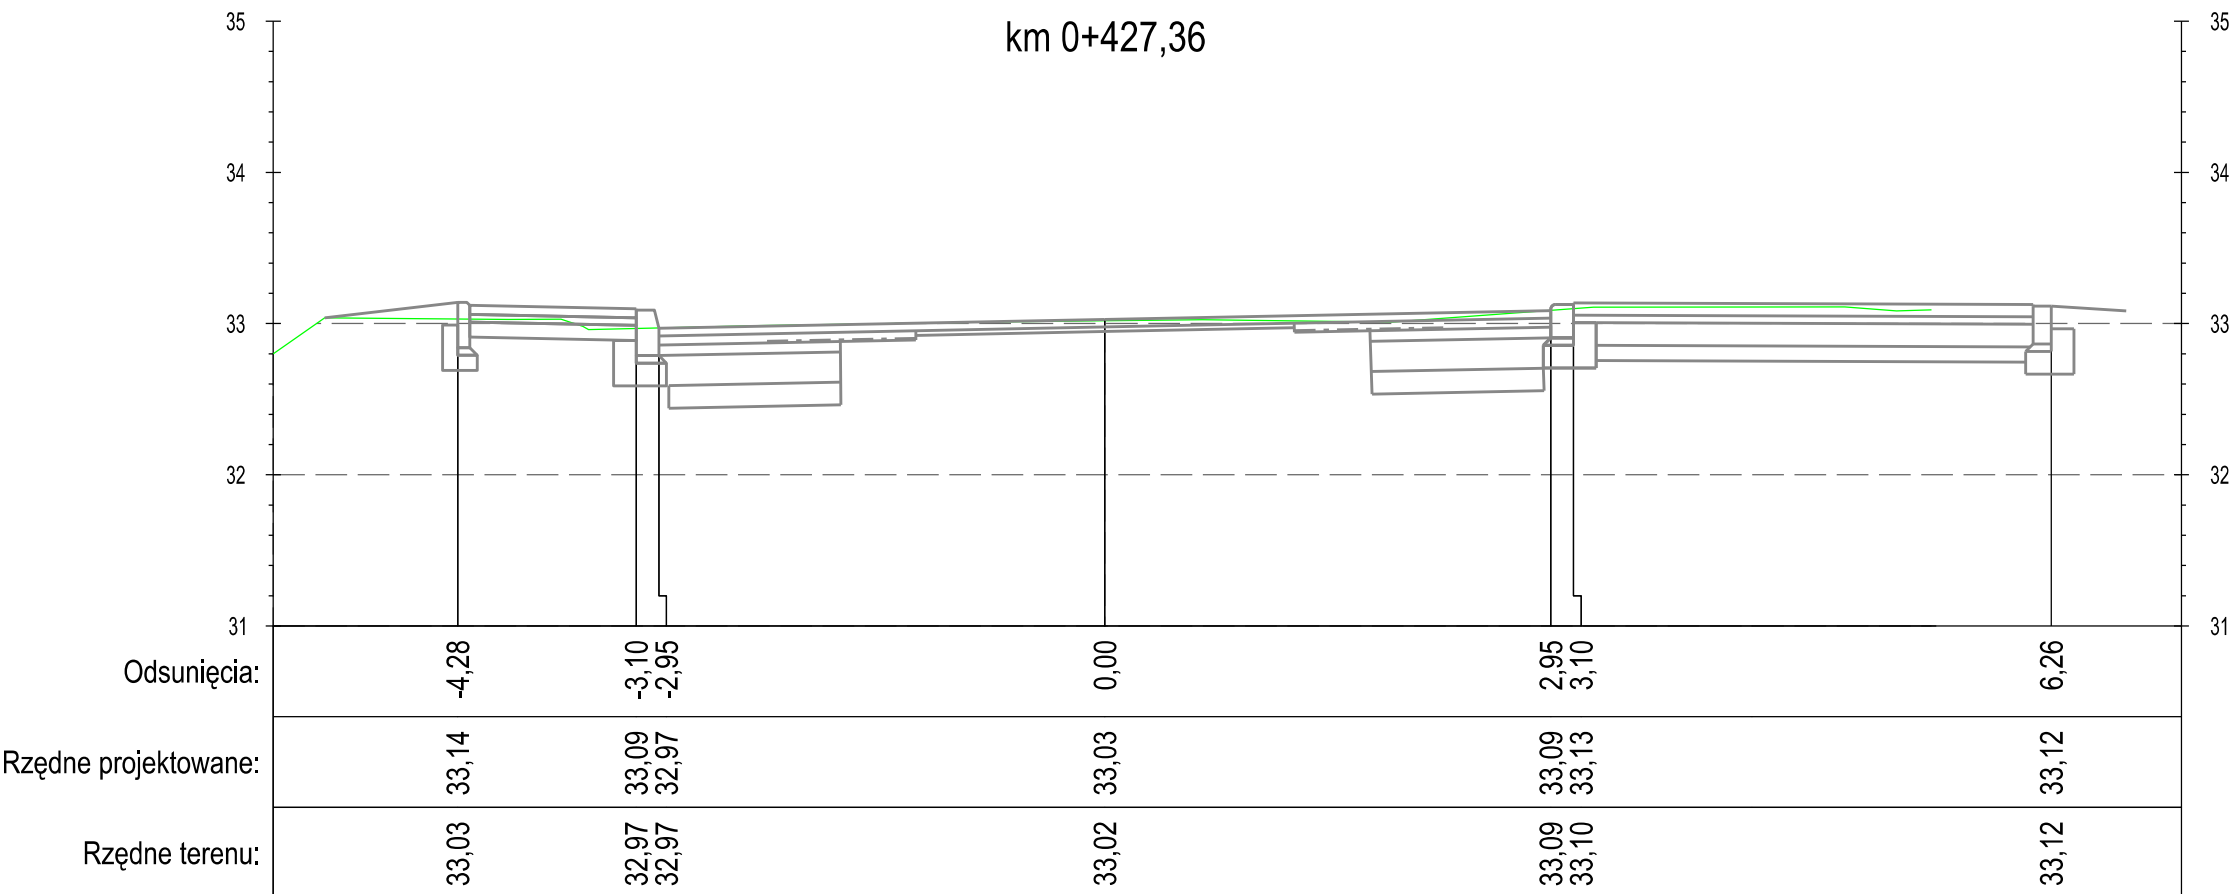

DROGA GMINNA NR 40112C OW CZARKI - ŚWIERKOCIN - PARSKI

PROFIL

"PROFIL" Drogi i Mosty
mgr inż. Andrzej Stachowicz
86-300 Grudziądz, ul. S. Rożanowicza 21

Inwestor:
Gmina Grudziądz
ul. Wybickiego 38
86-300 Grudziądz

Przebudowa nawierzchni drogi gminnej nr 40112C w miejscowości Świerkocin,
nr 40120C oraz nr 40121C w miejscowości Nowa Wieś

Data: 09.2014 r.


Skala: 1:50

Nr rys.:

6.1

PRZEKROJE POPRZECZNE

km 0+436,40

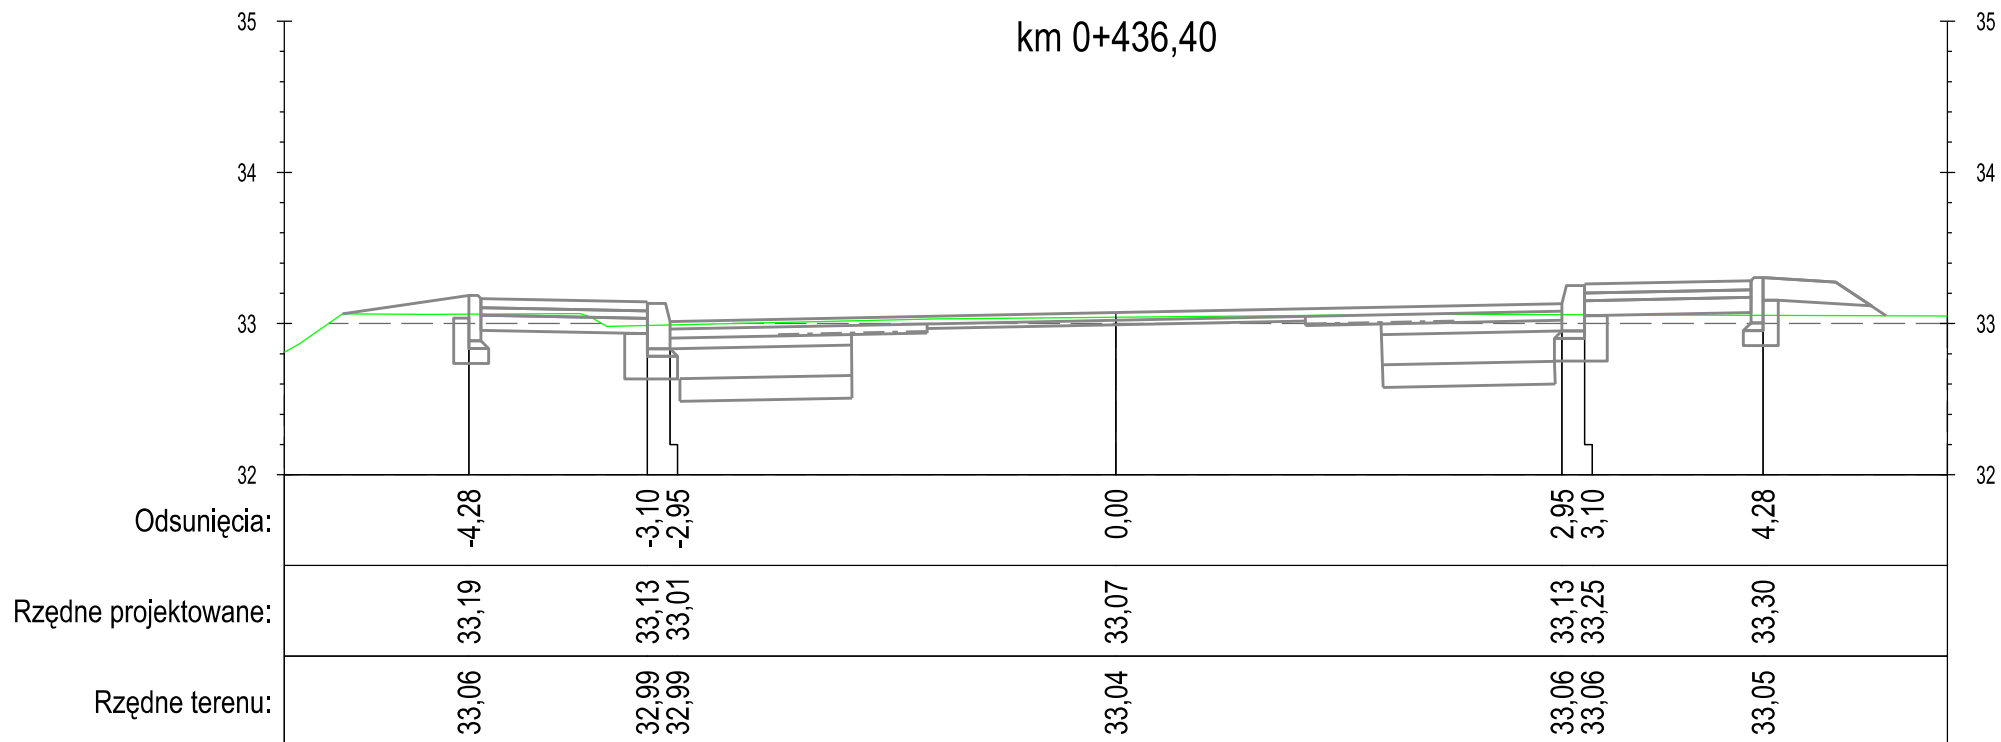

DROGA GMINNA NR 40112C OW CZARKI - ŚWIERKOCIN - PARSKI

PROFIL

"PROFIL" Drogi i Mosty
mgr inż. Andrzej Stachowicz
86-300 Grudziądz, ul. S. Rożanowicza 21

Inwestor:
Gmina Grudziądz
ul. Wybickiego 38
86-300 Grudziądz

Przebudowa nawierzchni drogi gminnej nr 40112C w miejscowości Świerkocin,
nr 40120C oraz nr 40121C w miejscowości Nowa Wieś

Data: 09.2014 r.


Skala: 1:50

Nr rys.:

6.1

PRZEKROJE POPRZECZNE

km 0+450,00

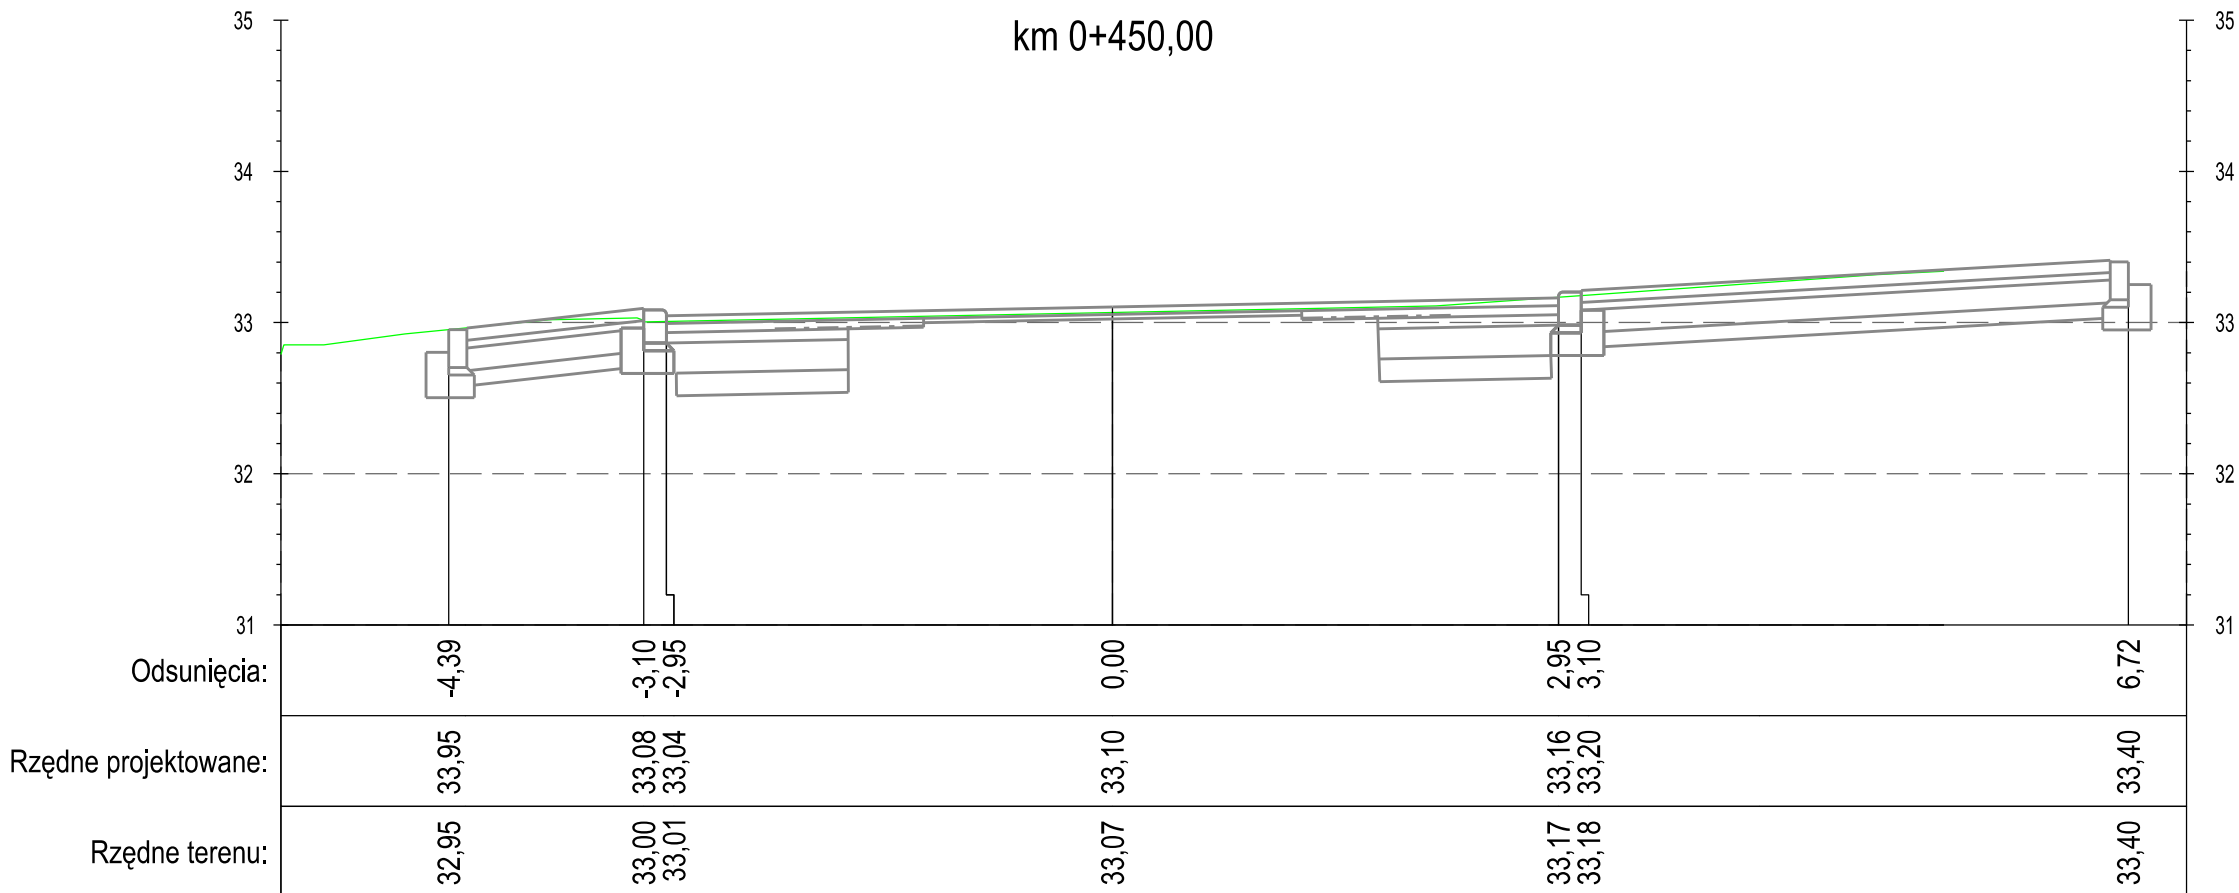

DROGA GMINNA NR 40112C OW CZARKI - ŚWIERKOCIN - PARSKI

PROFIL

"PROFIL" Drogi i Mosty
mgr inż. Andrzej Stachowicz
86-300 Grudziądz, ul. S. Rożanowicza 21

Inwestor:
Gmina Grudziądz
ul. Wybickiego 38
86-300 Grudziądz


Przebudowa nawierzchni drogi gminnej nr 40112C w miejscowości Świerkocin,
nr 40120C oraz nr 40121C w miejscowości Nowa Wieś

Data: 09.2014 r.

Skala: 1:50

Nr rys.: 6.1

PRZEKROJE POPRZECZNE

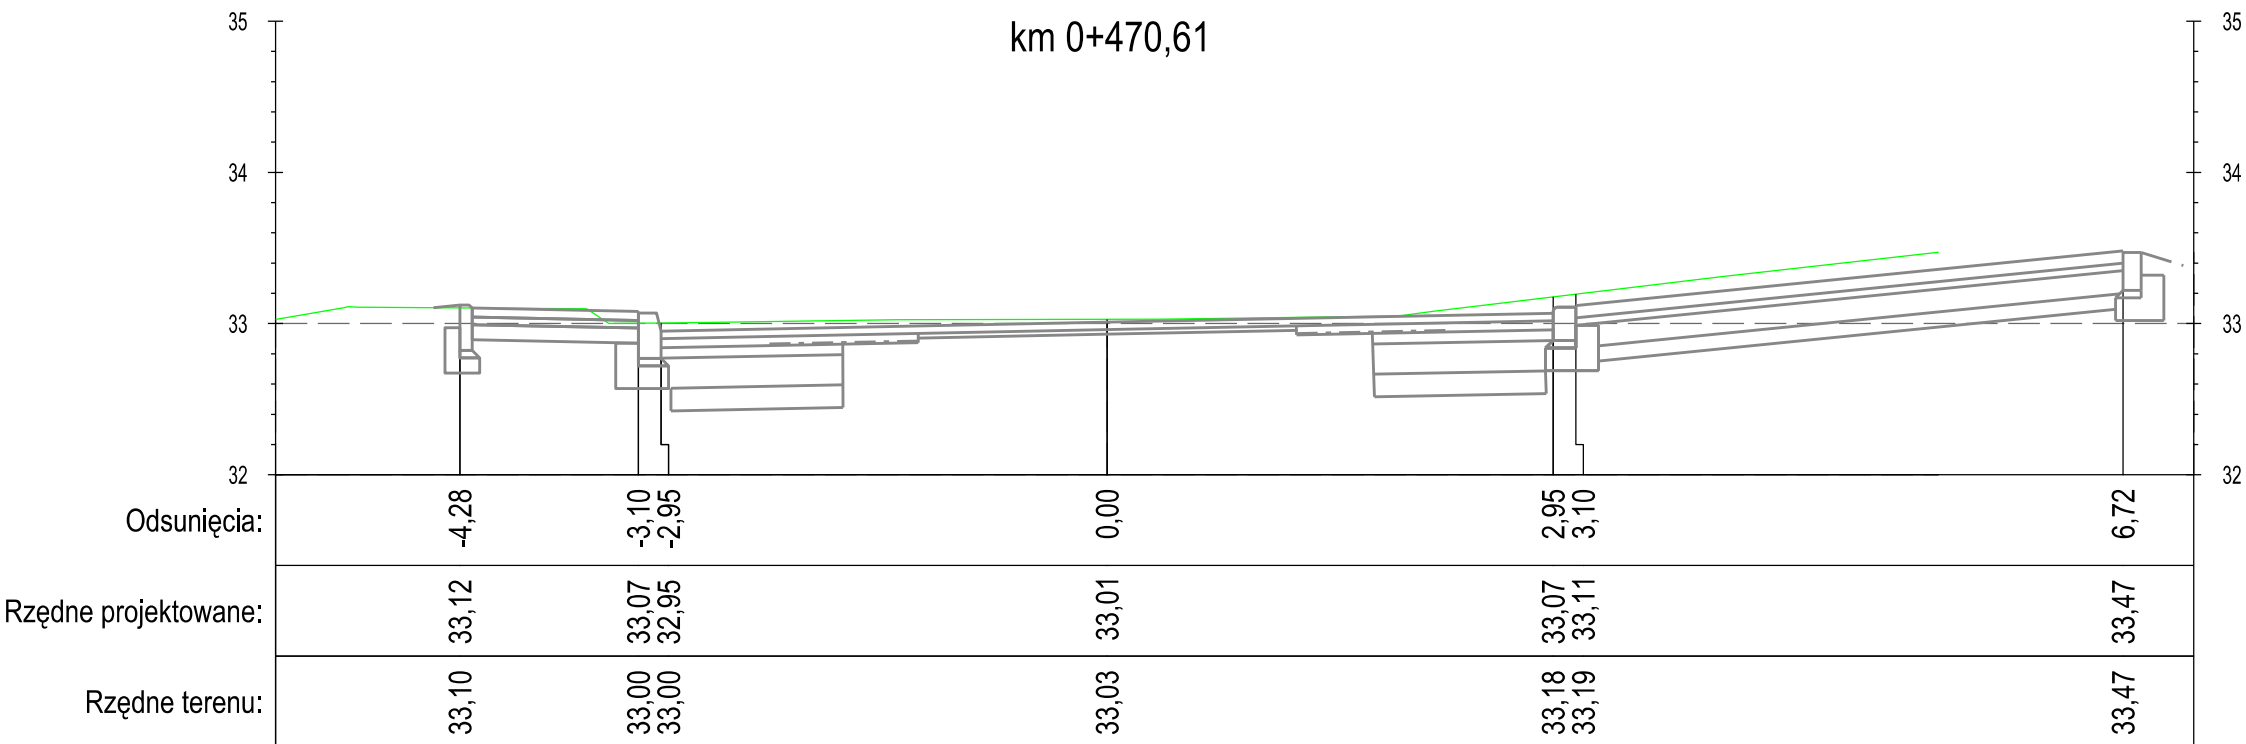

DROGA GMINNA NR 40112C OW CZARKI - ŚWIERKOCIN - PARSKI

PROFIL

"PROFIL" Drogi i Mosty
mgr inż. Andrzej Stachowicz
86-300 Grudziądz, ul. S. Rożanowicza 21

Inwestor:
Gmina Grudziądz
ul. Wybickiego 38
86-300 Grudziądz

Przebudowa nawierzchni drogi gminnej nr 40112C w miejscowości Świerkocin,
nr 40120C oraz nr 40121C w miejscowości Nowa Wieś


Data: 09.2014 r.

Skala: **1:50**

Nr rys.:

6.1

PRZEKROJE POPRZECZNE

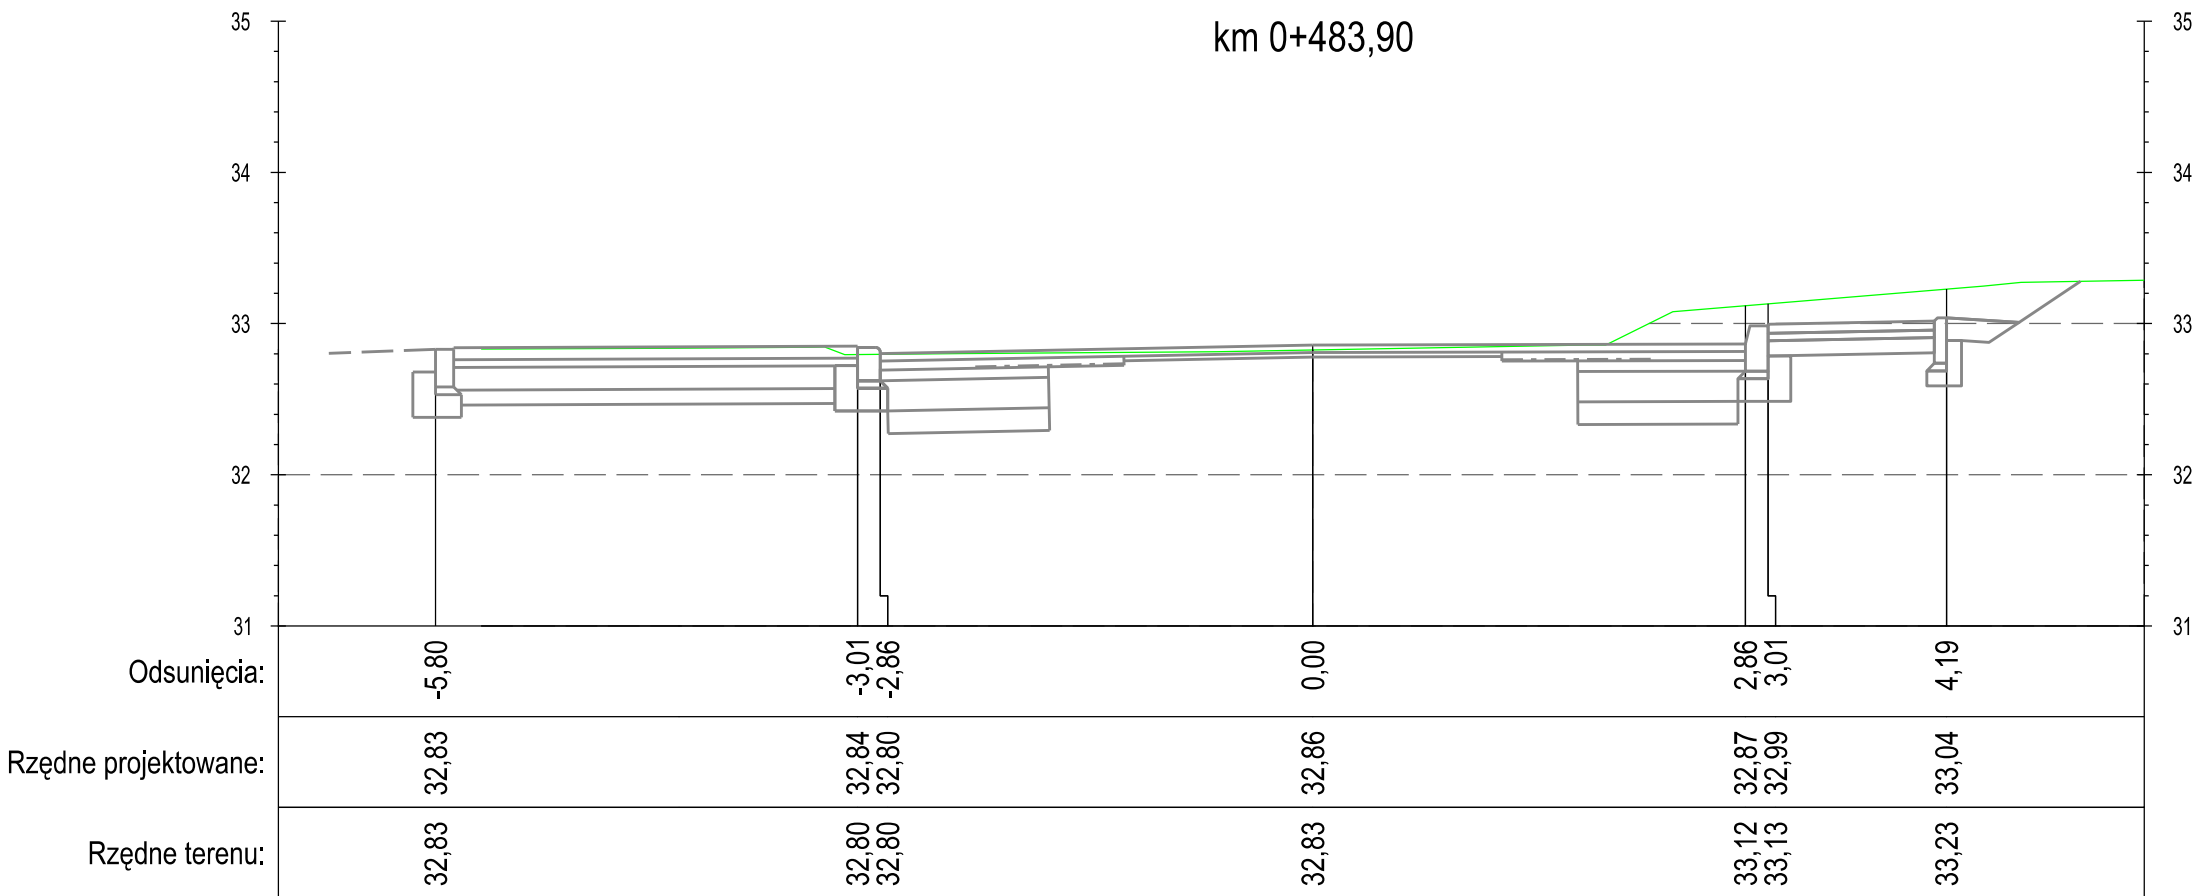

DROGA GMINNA NR 40112C OW CZARKI - ŚWIERKOCIN - PARSKI

PROFIL

"PROFIL" Drogi i Mosty
mgr inż. Andrzej Stachowicz
86-300 Grudziądz, ul. S. Rożanowicza 21

Inwestor:
Gmina Grudziądz
ul. Wybickiego 38
86-300 Grudziądz

Przebudowa nawierzchni drogi gminnej nr 40112C w miejscowości Świerkocin,
nr 40120C oraz nr 40121C w miejscowości Nowa Wieś

Data: 09.2014 r.


Skala: 1:50

Nr rys.:

6.1

PRZEKROJE POPRZECZNE

km 0+510,00

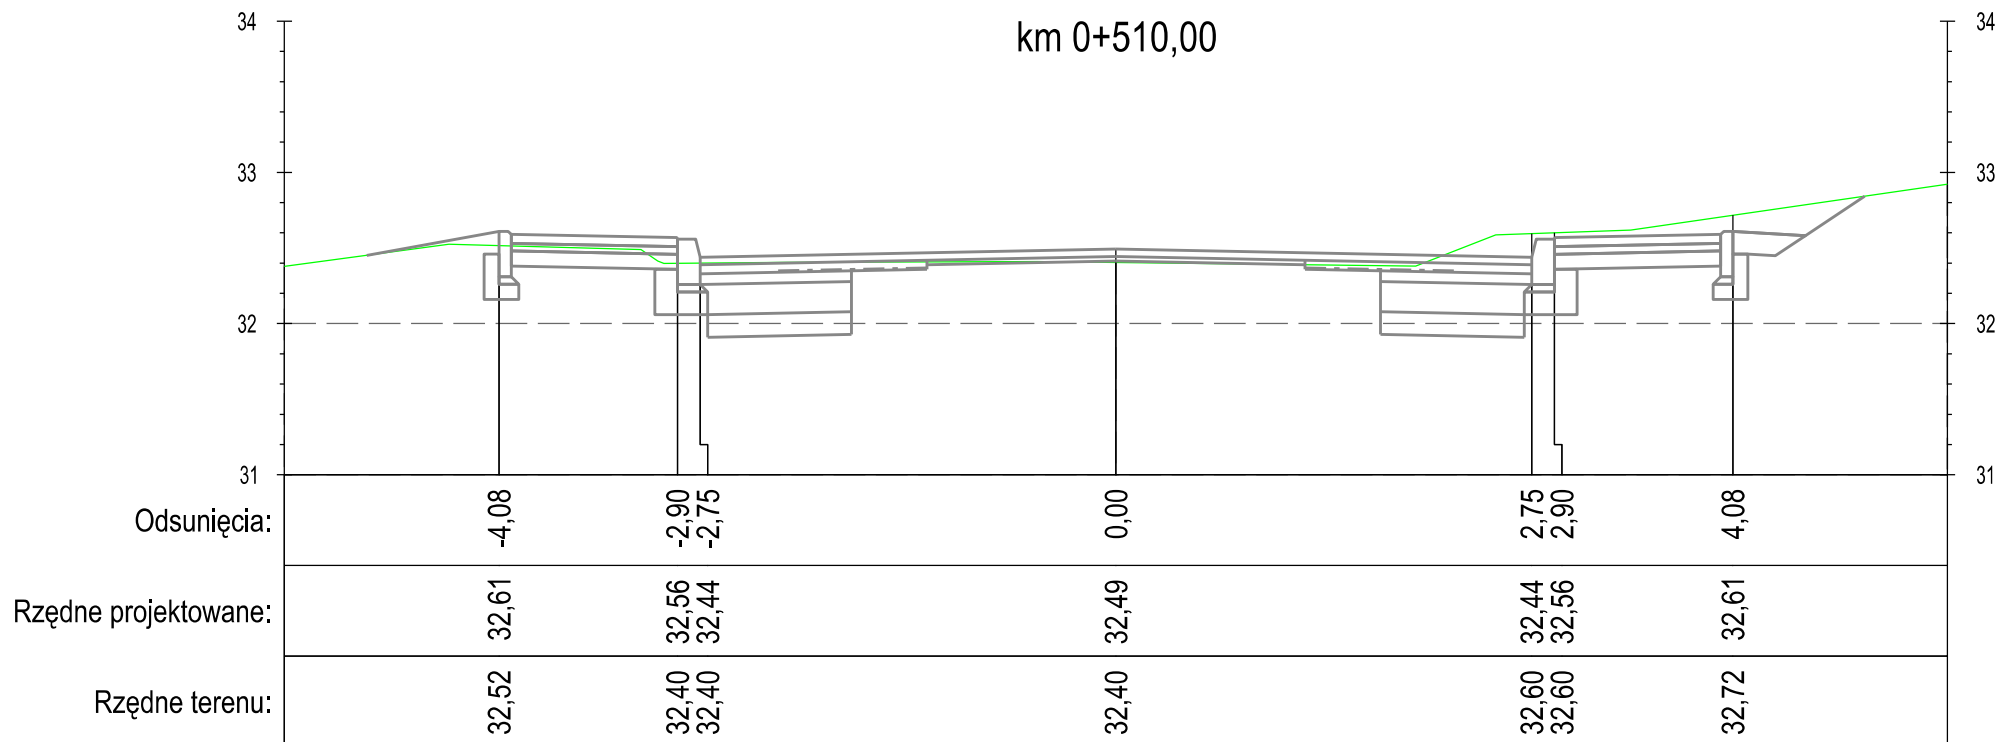

DROGA GMINNA NR 40112C OW CZARKI - ŚWIERKOCIN - PARSKI

PROFIL

"PROFIL" Drogi i Mosty
mgr inż. Andrzej Stachowicz
86-300 Grudziądz, ul. S. Rożanowicza 21

Inwestor:
Gmina Grudziądz
ul. Wybickiego 38
86-300 Grudziądz

Przebudowa nawierzchni drogi gminnej nr 40112C w miejscowości Świerkocin,
nr 40120C oraz nr 40121C w miejscowości Nowa Wieś


Data: 09.2014 r.

Skala: 1:50

Nr rys.:

6.1

PRZEKROJE POPRZECZNE

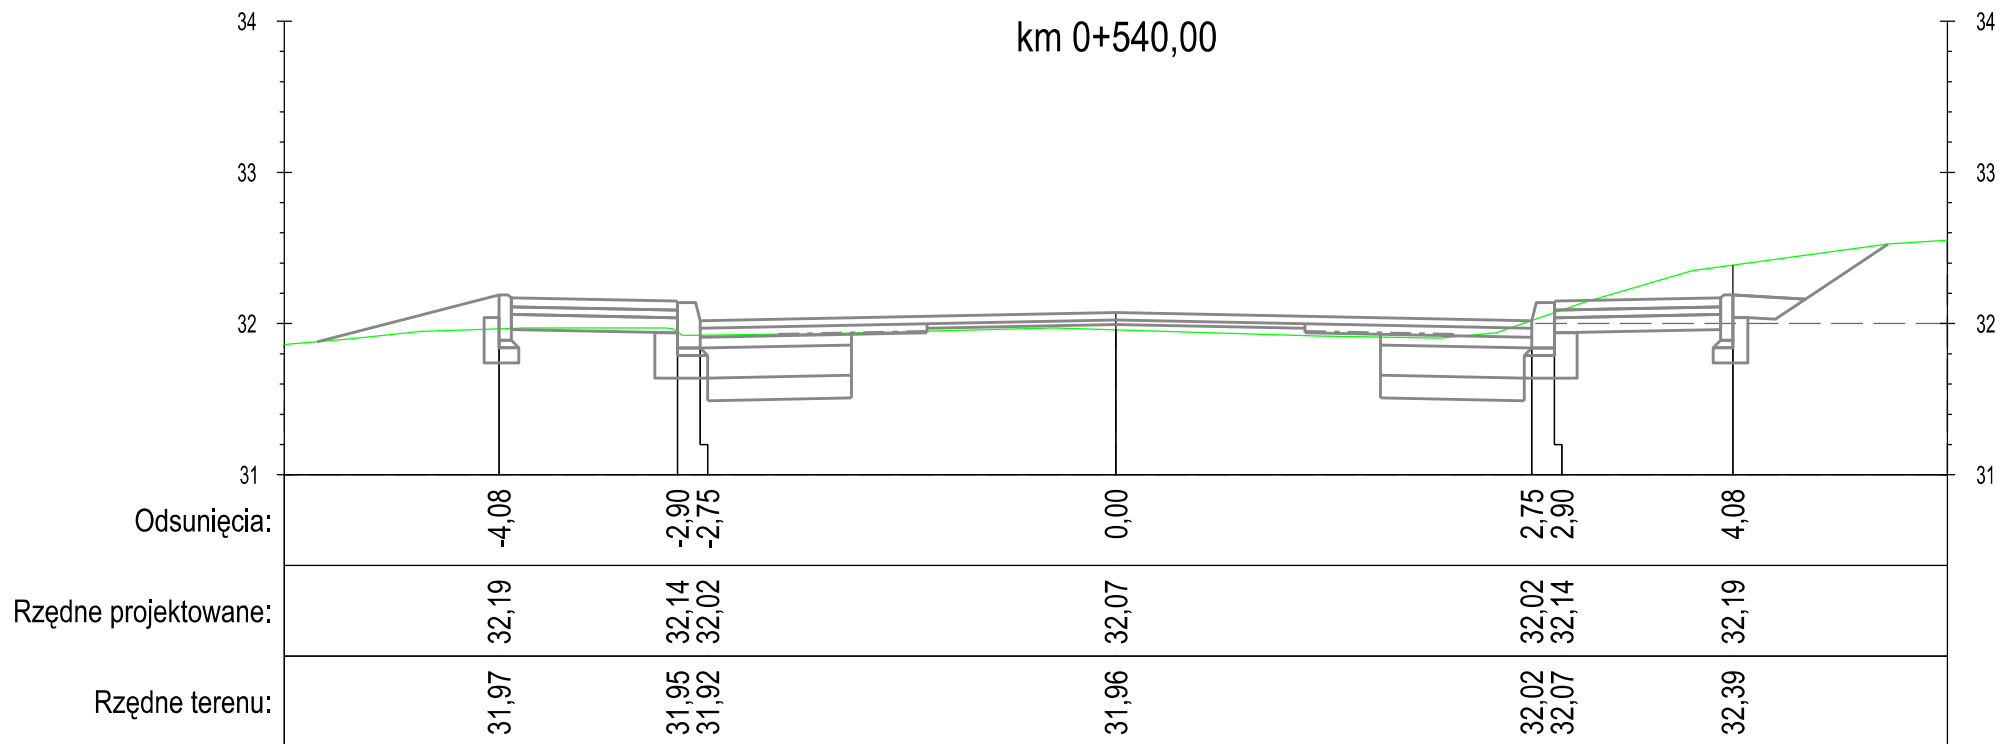

DROGA GMINNA NR 40112C OW CZARKI - ŚWIERKOCIN - PARSKI

PROFIL

"PROFIL" Drogi i Mosty
mgr inż. Andrzej Stachowicz
86-300 Grudziądz, ul. S. Rożanowicza 21

Inwestor:
Gmina Grudziądz
ul. Wybickiego 38
86-300 Grudziądz

Przebudowa nawierzchni drogi gminnej nr 40112C w miejscowości Świerkocin,
nr 40120C oraz nr 40121C w miejscowości Nowa Wieś


Data: 09.2014 r.

Skala: 1:50

Nr rys.:

6.1

PRZEKROJE POPRZECZNE

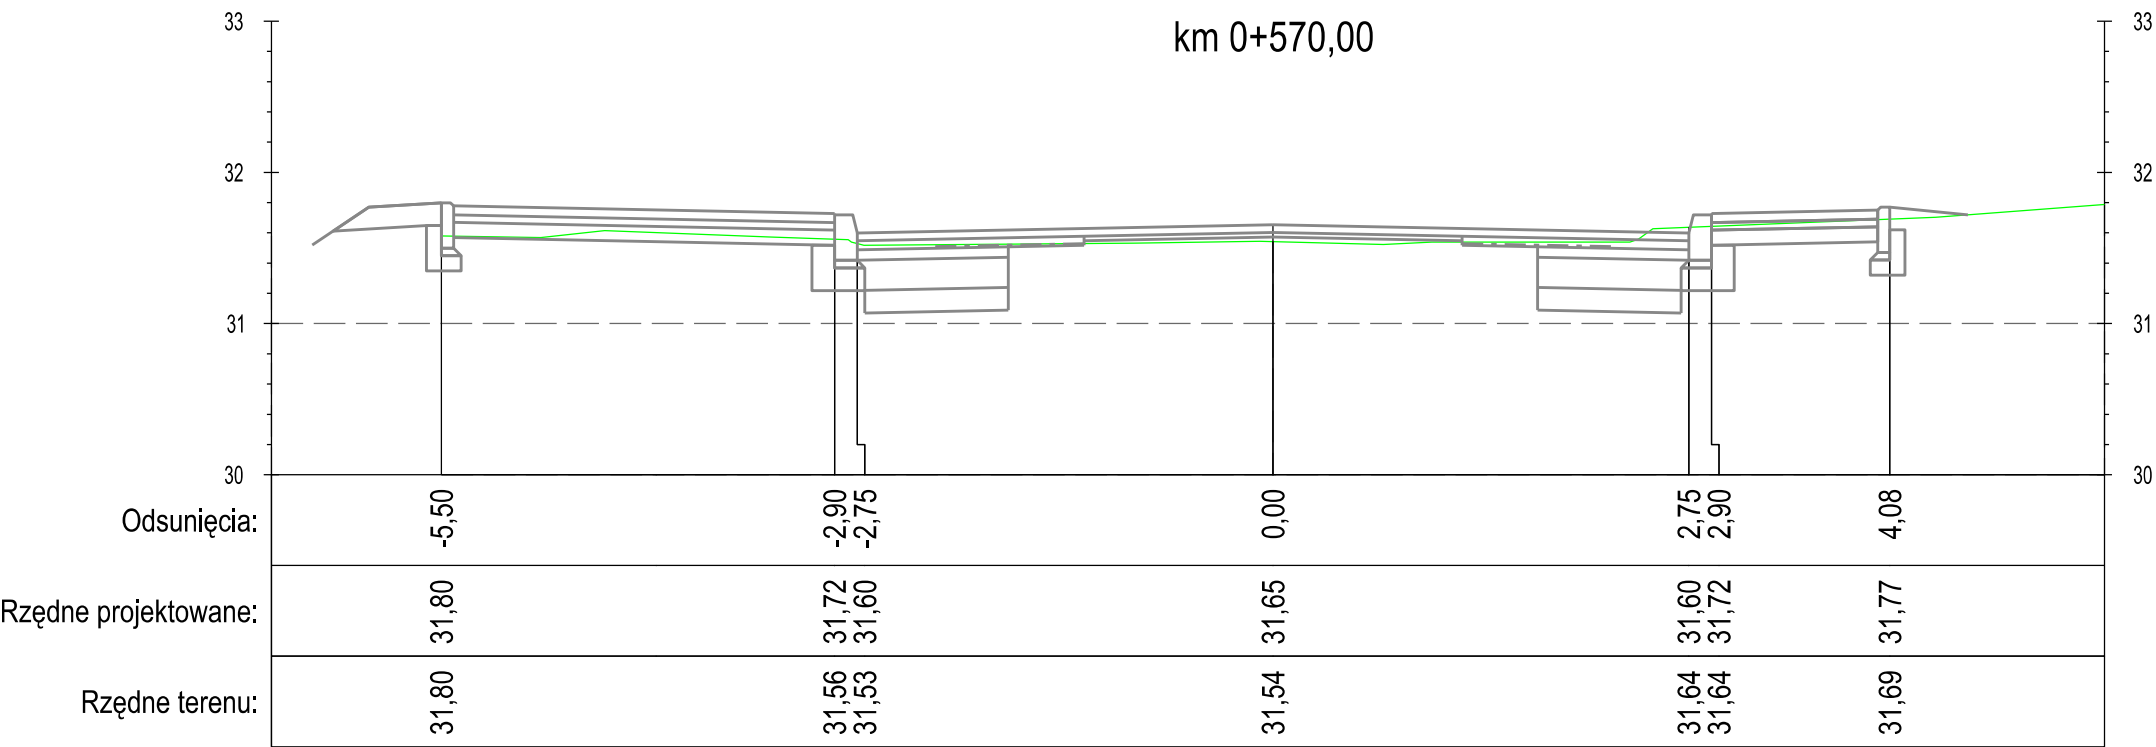

DROGA GMINNA NR 40112C OWCZARKI - ŚWIERKOCIN - PARSKI

PROFIL

"PROFIL" Drogi i Mosty
mgr inż. Andrzej Stachowicz
86-300 Grudziądz, ul. S. Rożanowicza 21

Inwestor:
Gmina Grudziądz
ul. Wybickiego 38
86-300 Grudziądz

Przebudowa nawierzchni drogi gminnej nr 40112C w miejscowości Świerkocin,
nr 40120C oraz nr 40121C w miejscowości Nowa Wieś

Data: 09.2014 r.


Skala: 1:50

Nr rys.:

6.1

PRZEKROJE POPRZECZNE

km 0+600,00

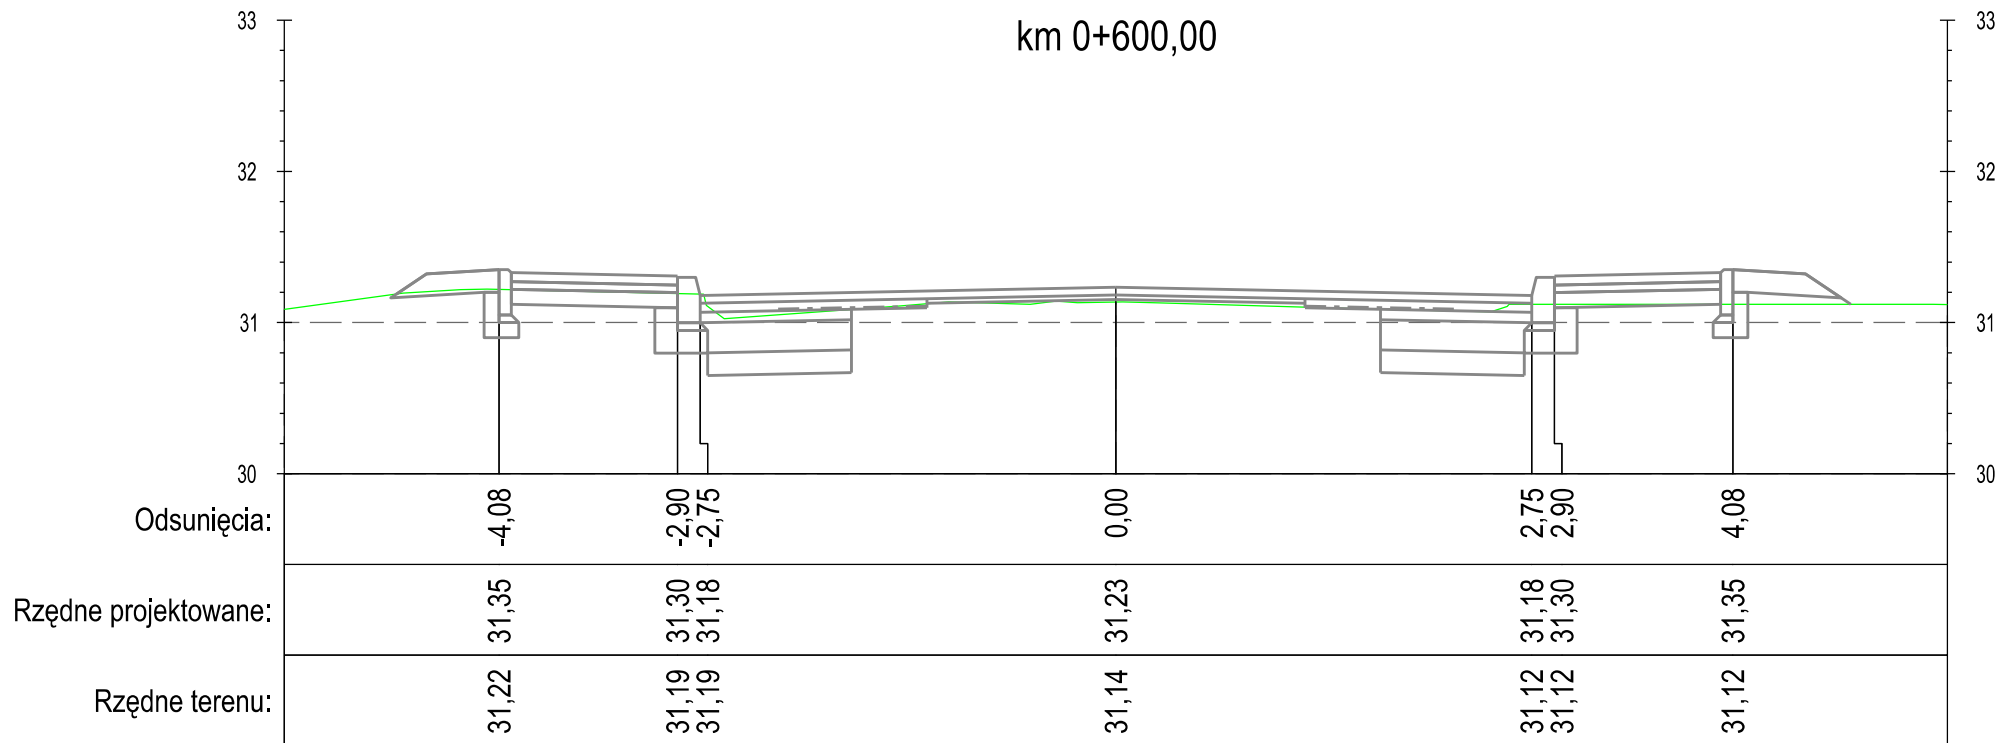

DROGA GMINNA NR 40112C OW CZARKI - ŚWIERKOCIN - PARSKI

PROFIL

"PROFIL" Drogi i Mosty
mgr inż. Andrzej Stachowicz
86-300 Grudziądz, ul. S. Rożanowicza 21

Inwestor:
Gmina Grudziądz
ul. Wybickiego 38
86-300 Grudziądz

Przebudowa nawierzchni drogi gminnej nr 40112C w miejscowości Świerkocin,
nr 40120C oraz nr 40121C w miejscowości Nowa Wieś


Data: 09.2014 r.

Skala: 1:50

Nr rys.:

6.1

PRZEKROJE POPRZECZNE

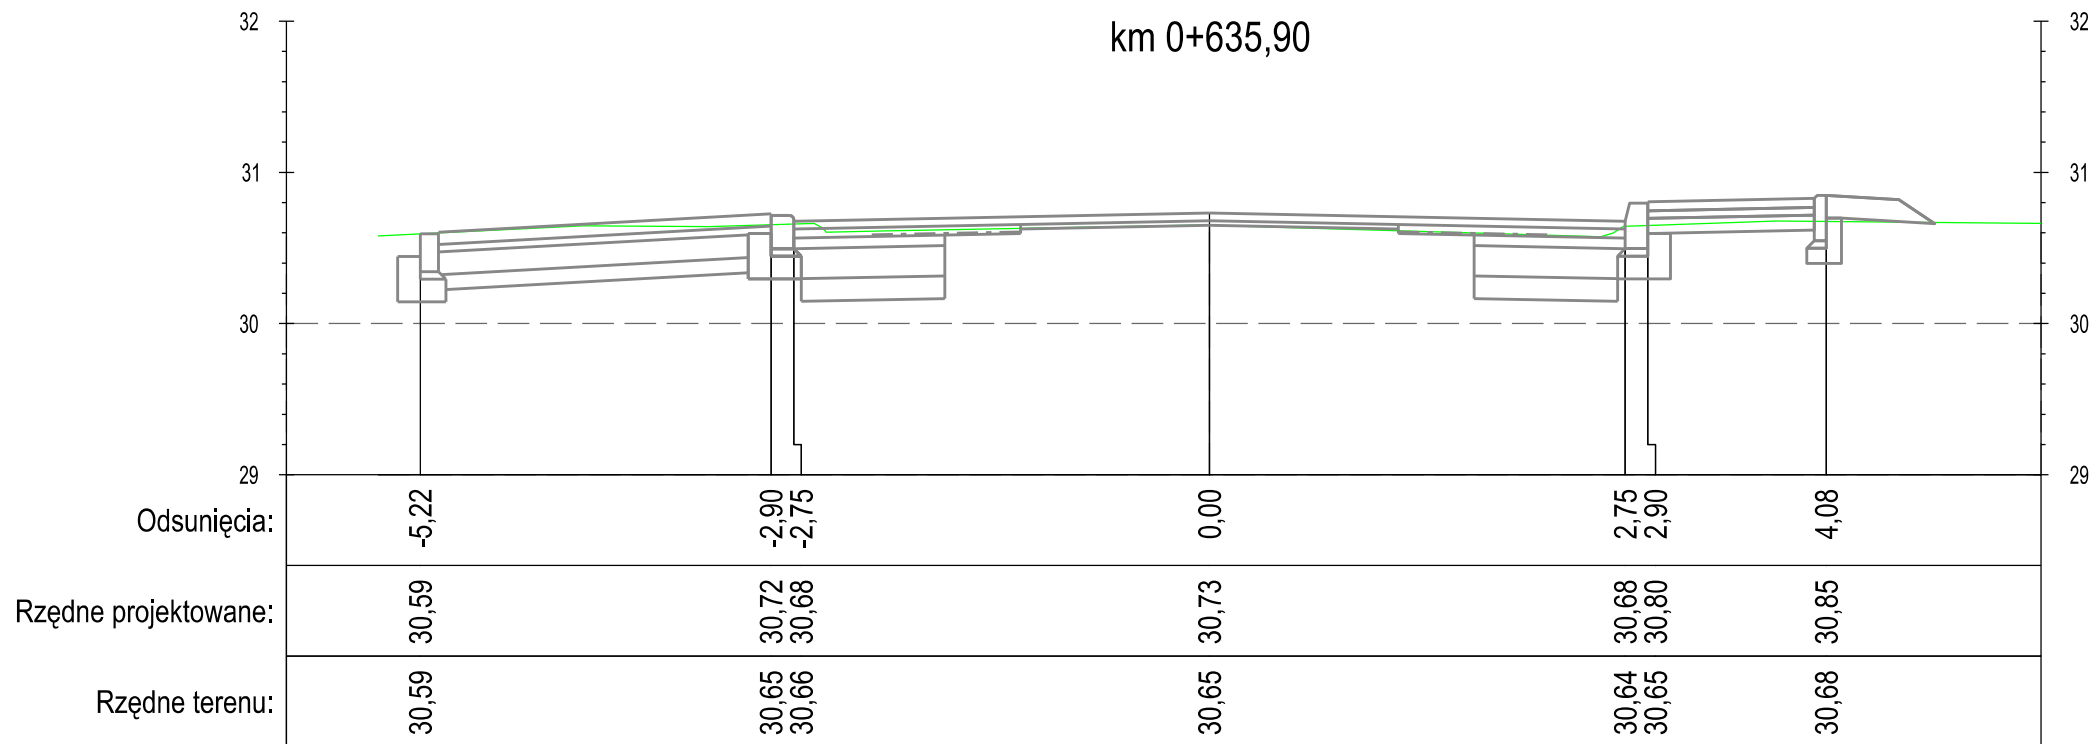

DROGA GMINNA NR 40112C OW CZARKI - ŚWIERKOCIN - PARSKI

PROFIL

"PROFIL" Drogi i Mosty
mgr inż. Andrzej Stachowicz
86-300 Grudziądz, ul. S. Rożanowicza 21

Inwestor:
Gmina Grudziądz
ul. Wybickiego 38
86-300 Grudziądz

Przebudowa nawierzchni drogi gminnej nr 40112C w miejscowości Świerkocin,
nr 40120C oraz nr 40121C w miejscowości Nowa Wieś

Data: 09.2014 r.


Skala: 1:50

Nr rys.:

6.1

PRZEKROJE POPRZECZNE

km 0+654,78

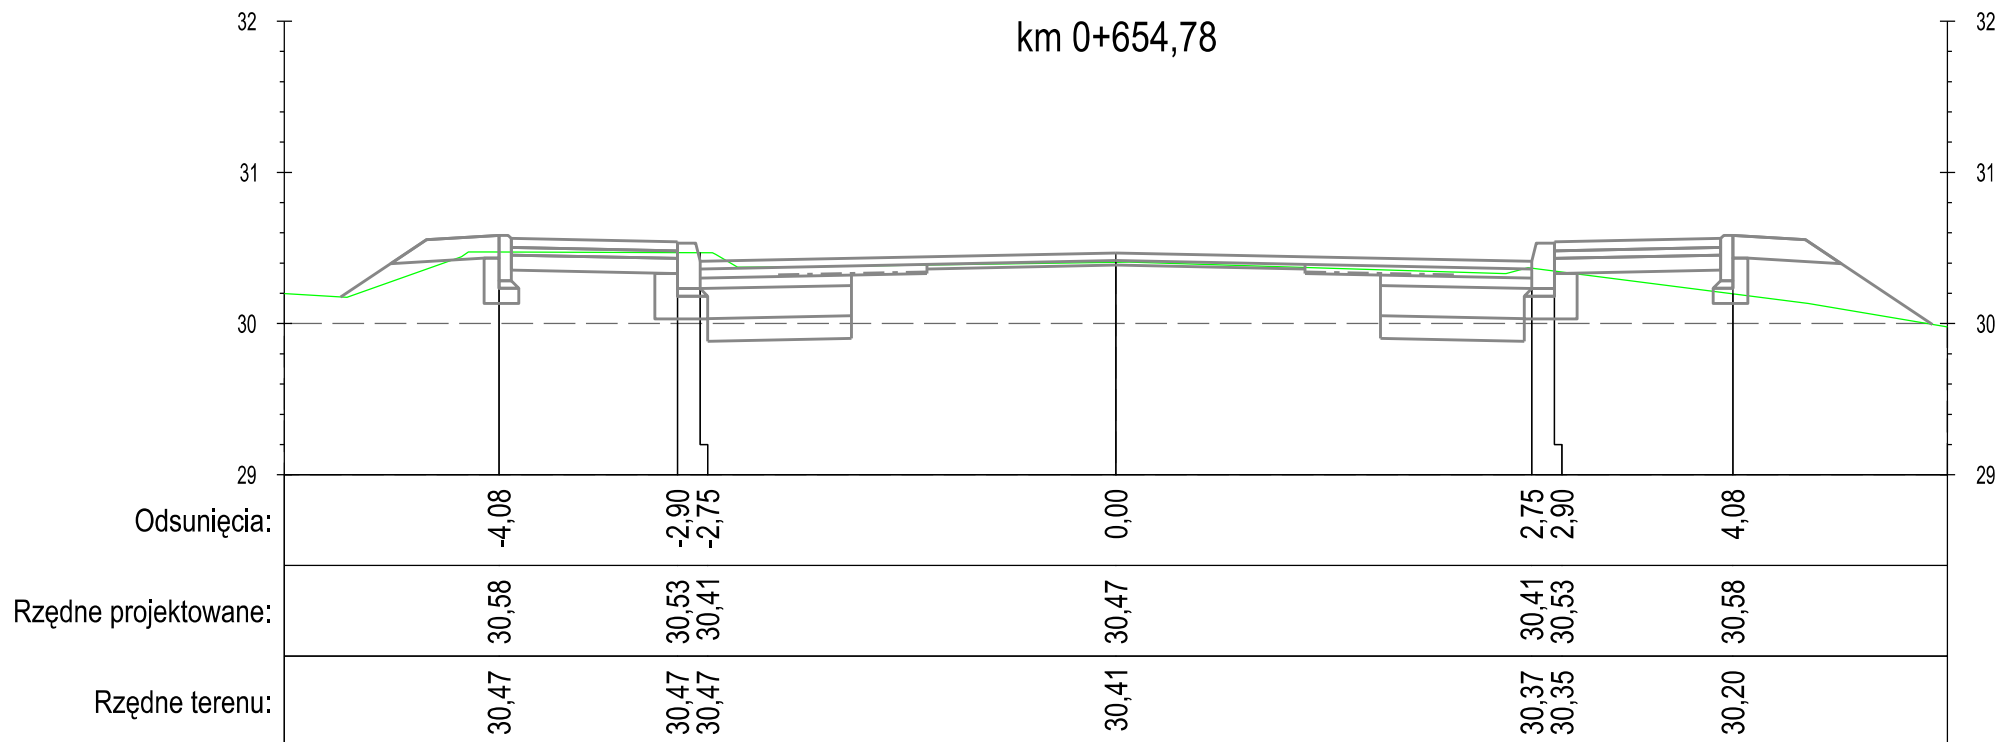

DROGA GMINNA NR 40112C OW CZARKI - ŚWIERKOCIN - PARSKI

PROFIL

"PROFIL" Drogi i Mosty
mgr inż. Andrzej Stachowicz
86-300 Grudziądz, ul. S. Rożanowicza 21

Inwestor:
Gmina Grudziądz
ul. Wybickiego 38
86-300 Grudziądz

Przebudowa nawierzchni drogi gminnej nr 40112C w miejscowości Świerkocin,
nr 40120C oraz nr 40121C w miejscowości Nowa Wieś


Data: 09.2014 r.

Skala: 1:50

Nr rys.:

6.1

PRZEKROJE POPRZECZNE

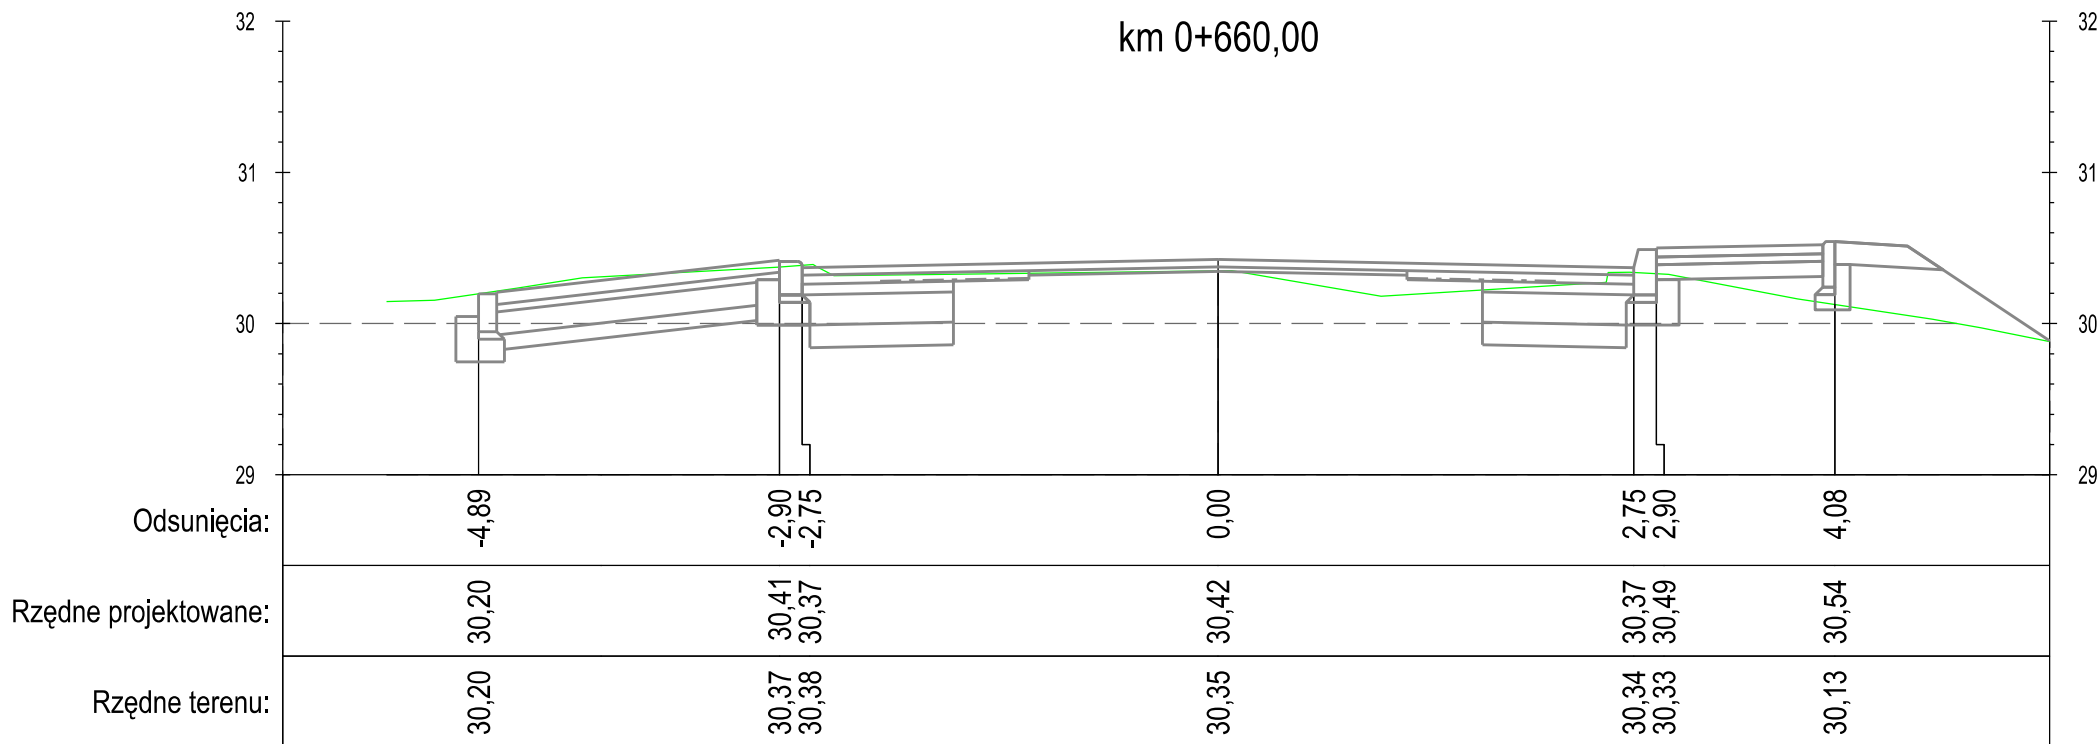

DROGA GMINNA NR 40112C OW CZARKI - ŚWIERKOCIN - PARSKI

PROFIL

"PROFIL" Drogi i Mosty
mgr inż. Andrzej Stachowicz
86-300 Grudziądz, ul. S. Rożanowicza 21

Inwestor:
Gmina Grudziądz
ul. Wybickiego 38
86-300 Grudziądz

Przebudowa nawierzchni drogi gminnej nr 40112C w miejscowości Świerkocin,
nr 40120C oraz nr 40121C w miejscowości Nowa Wieś

Data: 09.2014 r.


Skala: 1:50

Nr rys.:

6.1

PRZEKROJE POPRZECZNE

km 0+674,39

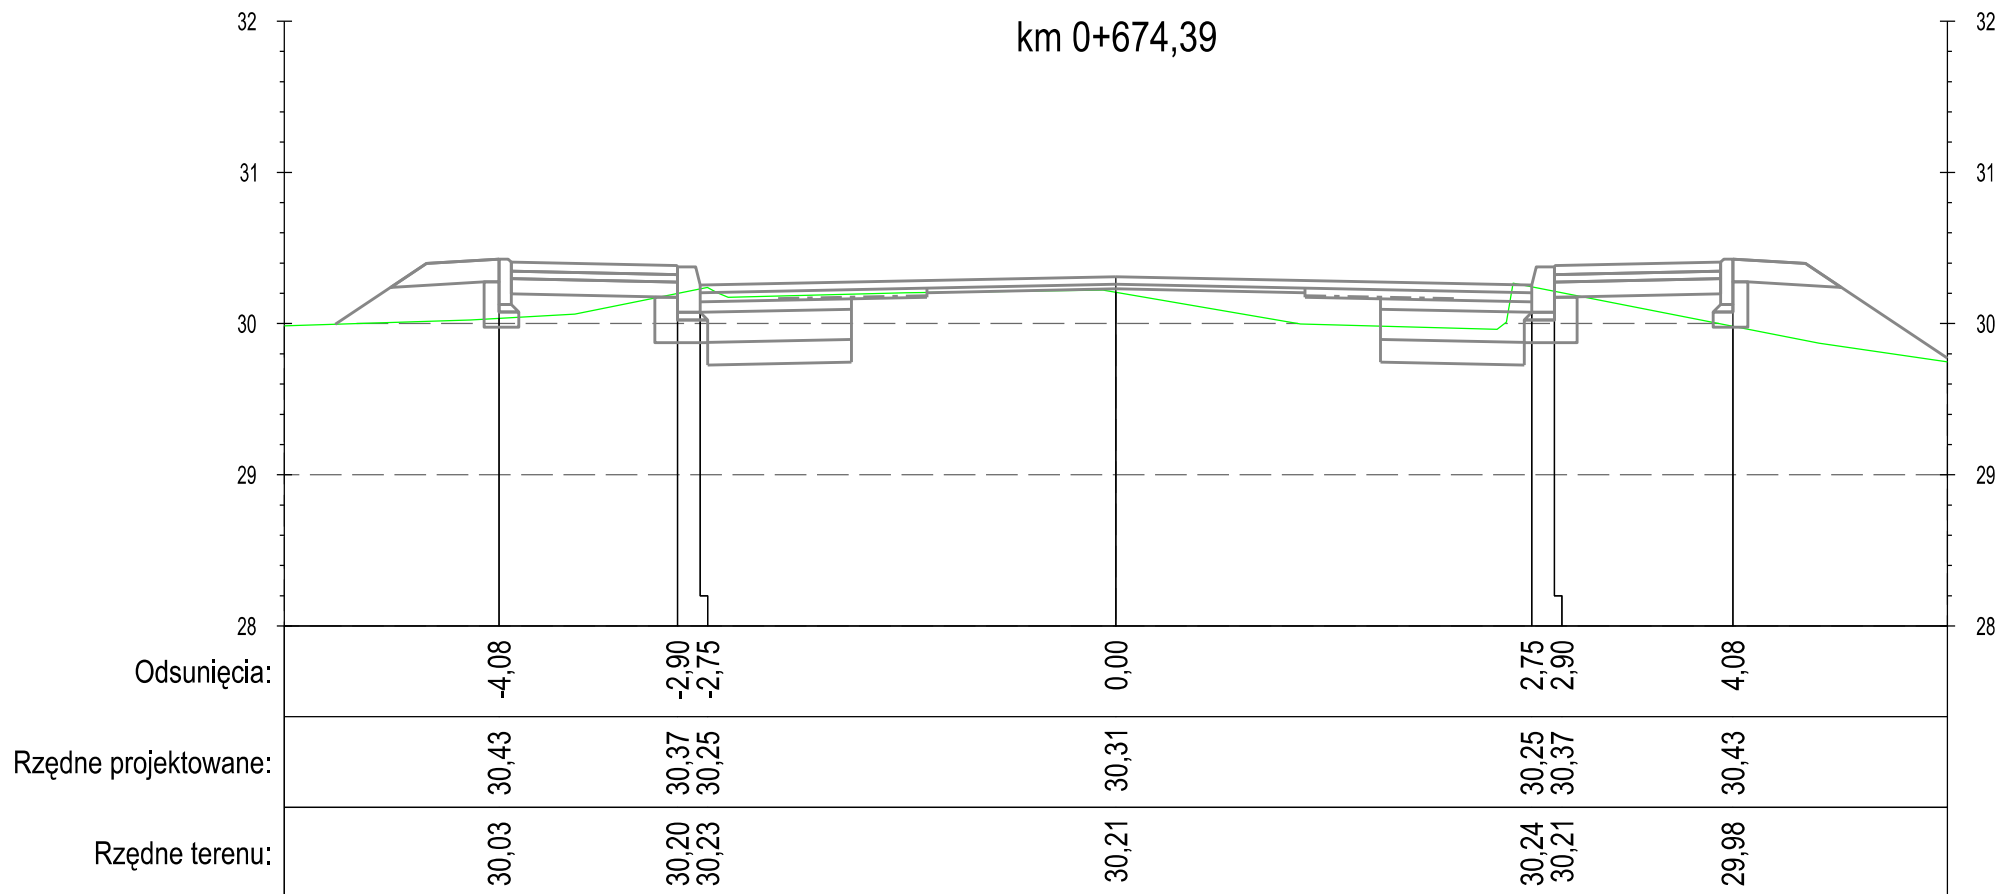

DROGA GMINNA NR 40112C OW CZARKI - ŚWIERKOCIN - PARSKI

PROFIL

"PROFIL" Drogi i Mosty
mgr inż. Andrzej Stachowicz
86-300 Grudziądz, ul. S. Rożanowicza 21

Inwestor:
Gmina Grudziądz
ul. Wybickiego 38
86-300 Grudziądz

Przebudowa nawierzchni drogi gminnej nr 40112C w miejscowości Świerkocin,
nr 40120C oraz nr 40121C w miejscowości Nowa Wieś


Data: 09.2014 r.

Skala: 1:50

Nr rys.:

6.1

PRZEKROJE POPRZECZNE

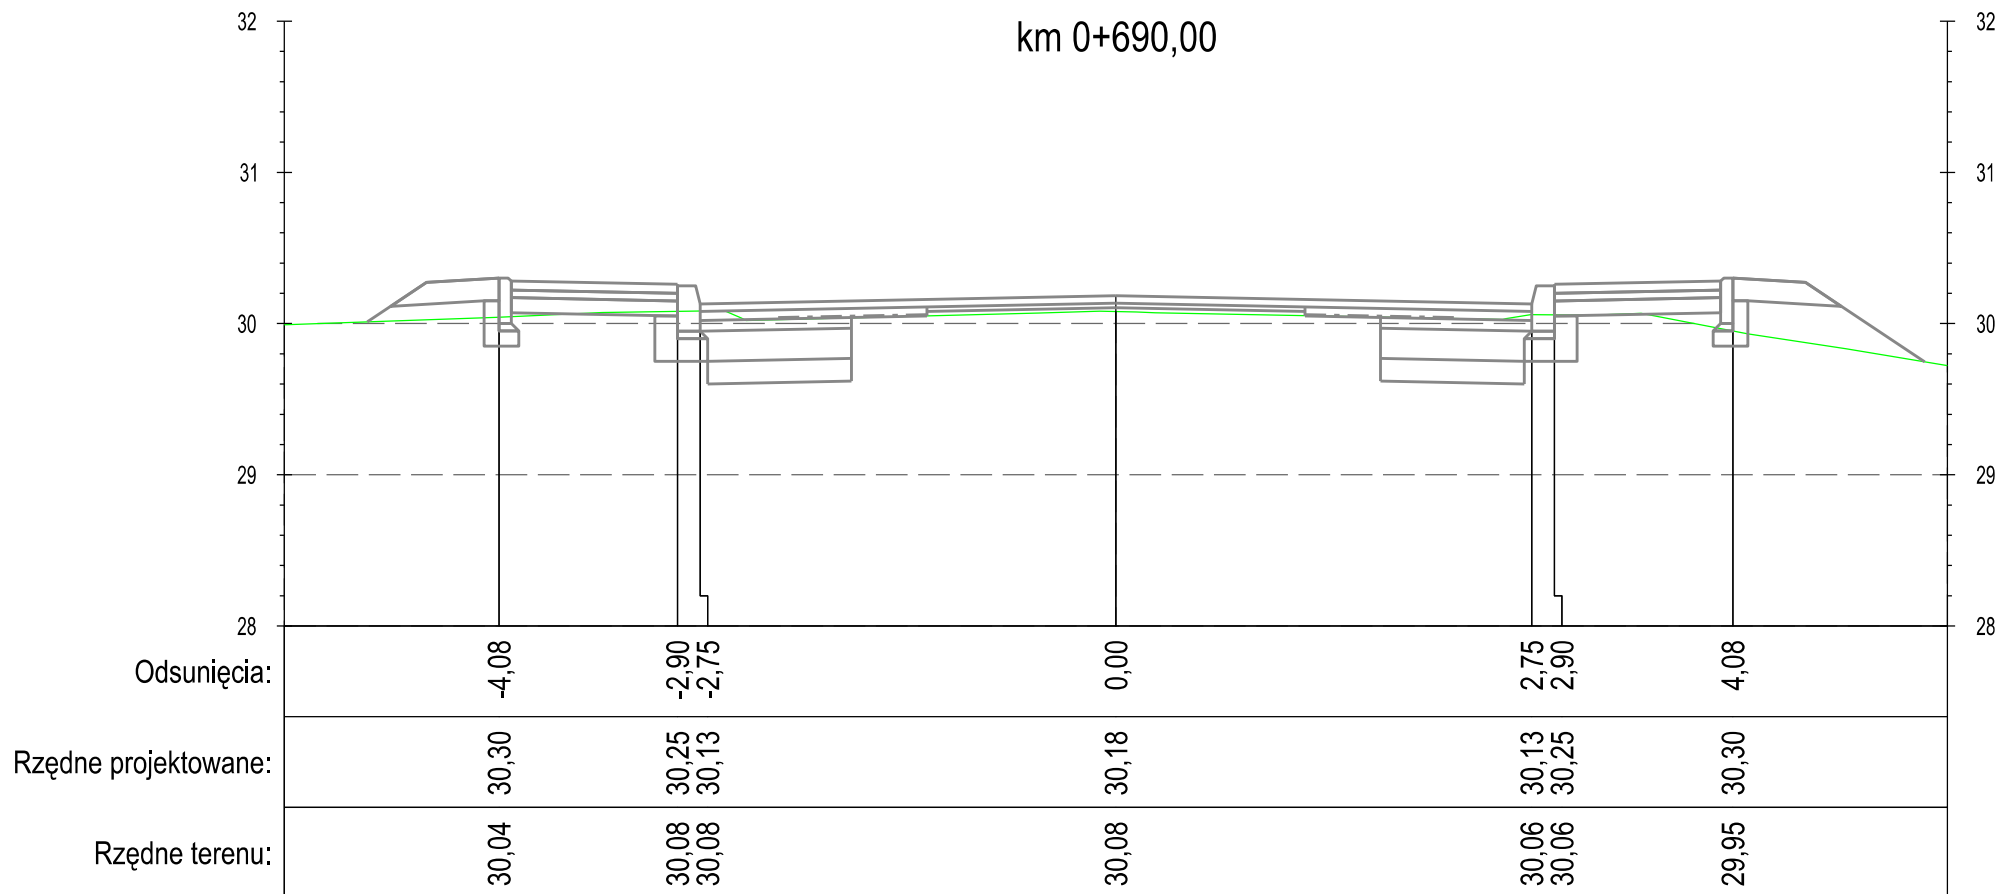

DROGA GMINNA NR 40112C OW CZARKI - ŚWIERKOCIN - PARSKI

PROFIL

"PROFIL" Drogi i Mosty
mgr inż. Andrzej Stachowicz
86-300 Grudziądz, ul. S. Rożanowicza 21

Inwestor:
Gmina Grudziądz
ul. Wybickiego 38
86-300 Grudziądz

Przebudowa nawierzchni drogi gminnej nr 40112C w miejscowości Świerkocin,
nr 40120C oraz nr 40121C w miejscowości Nowa Wieś

Data: 09.2014 r.


Skala: 1:50

Nr rys.:

6.1

PRZEKROJE POPRZECZNE

km 0+720,00

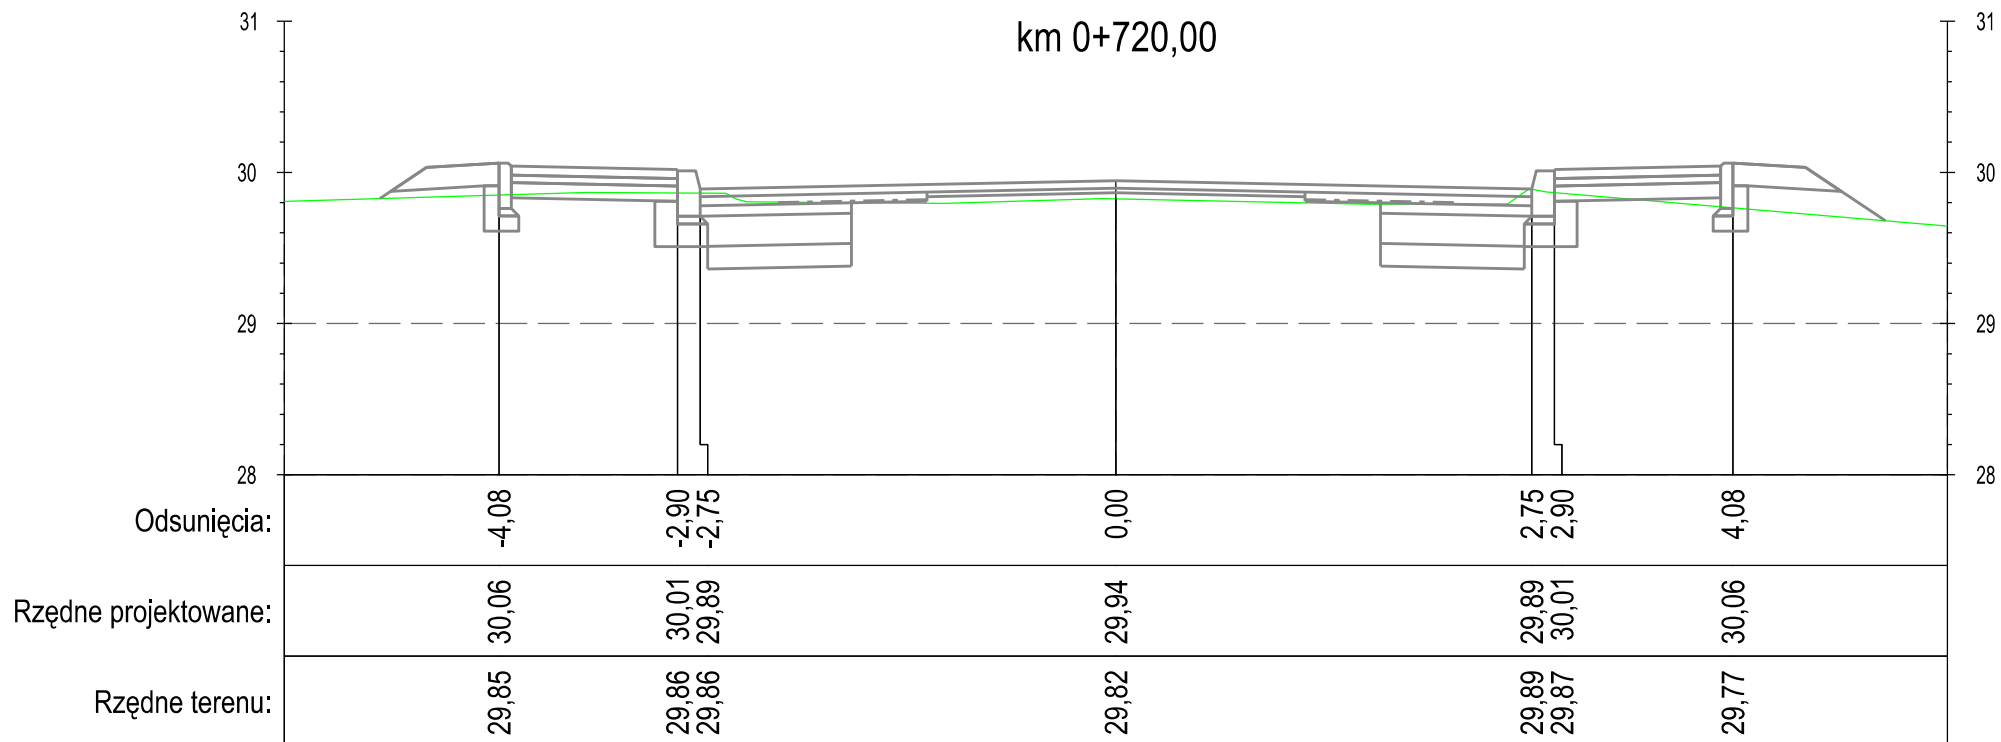

DROGA GMINNA NR 40112C OW CZARKI - ŚWIERKOCIN - PARSKI

PROFIL

"PROFIL" Drogi i Mosty
mgr inż. Andrzej Stachowicz
86-300 Grudziądz, ul. S. Rożanowicza 21

Inwestor:
Gmina Grudziądz
ul. Wybickiego 38
86-300 Grudziądz

Przebudowa nawierzchni drogi gminnej nr 40112C w miejscowości Świerkocin,
nr 40120C oraz nr 40121C w miejscowości Nowa Wieś


Data: 09.2014 r.

Skala: 1:50

Nr rys.:

6.1

PRZEKROJE POPRZECZNE

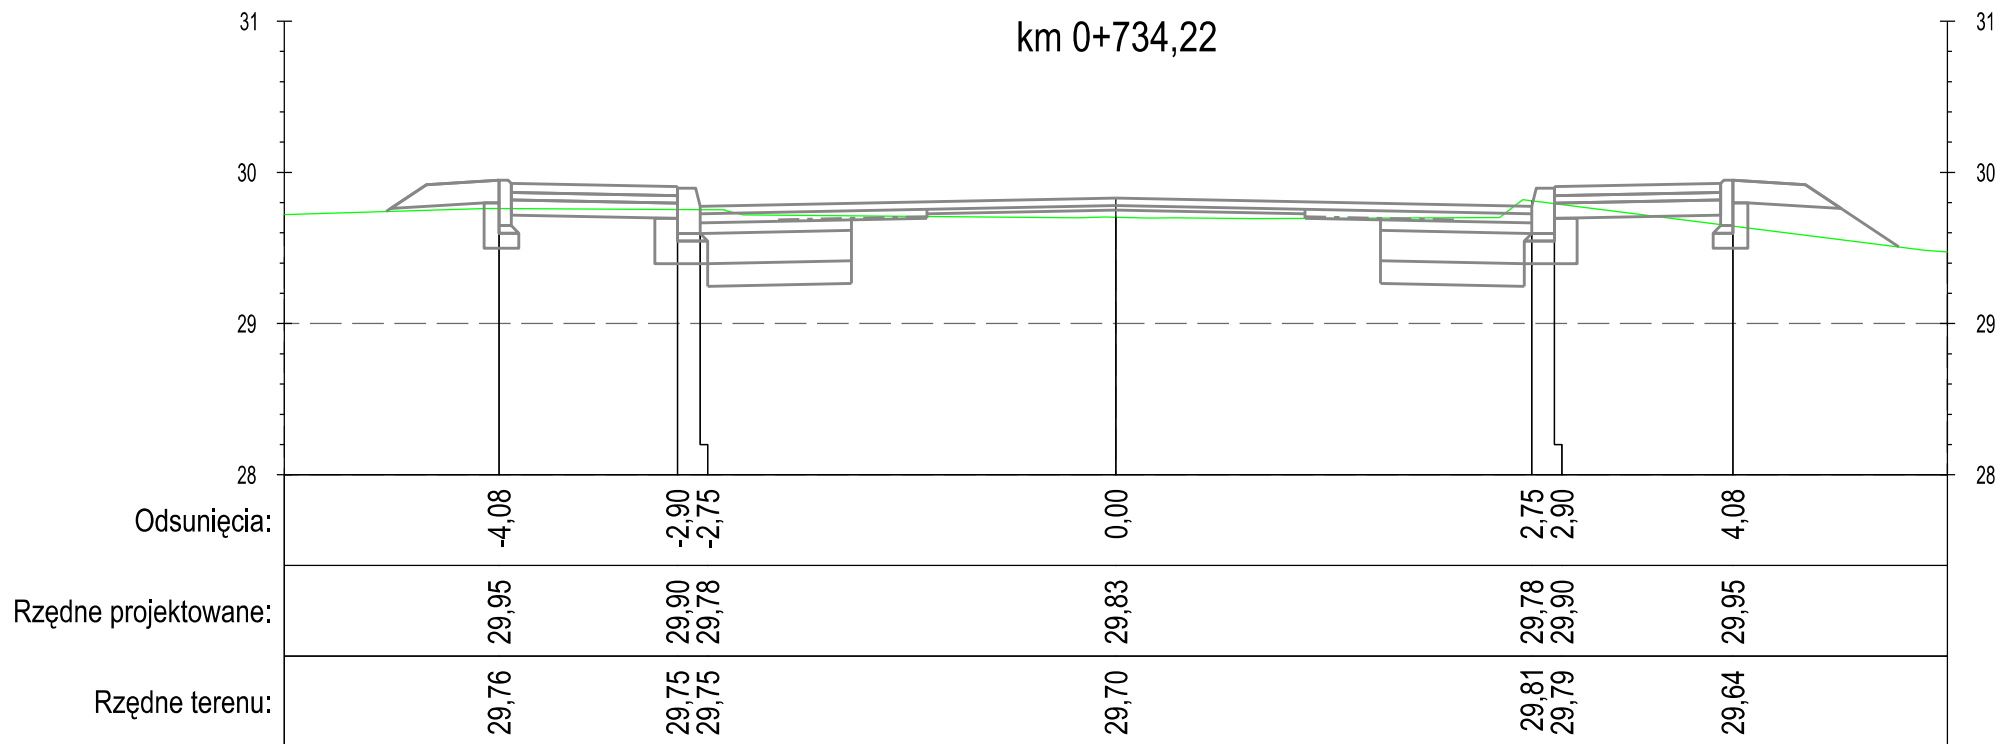

DROGA GMINNA NR 40112C OW CZARKI - ŚWIERKOCIN - PARSKI

PROFIL

"PROFIL" Drogi i Mosty
mgr inż. Andrzej Stachowicz
86-300 Grudziądz, ul. S. Rożanowicza 21

Inwestor:
Gmina Grudziądz
ul. Wybickiego 38
86-300 Grudziądz

Przebudowa nawierzchni drogi gminnej nr 40112C w miejscowości Świerkocin,
nr 40120C oraz nr 40121C w miejscowości Nowa Wieś

Data: 09.2014 r.


Skala: 1:50

Nr rys.:

6.1

PRZEKROJE POPRZECZNE

km 0+750,00

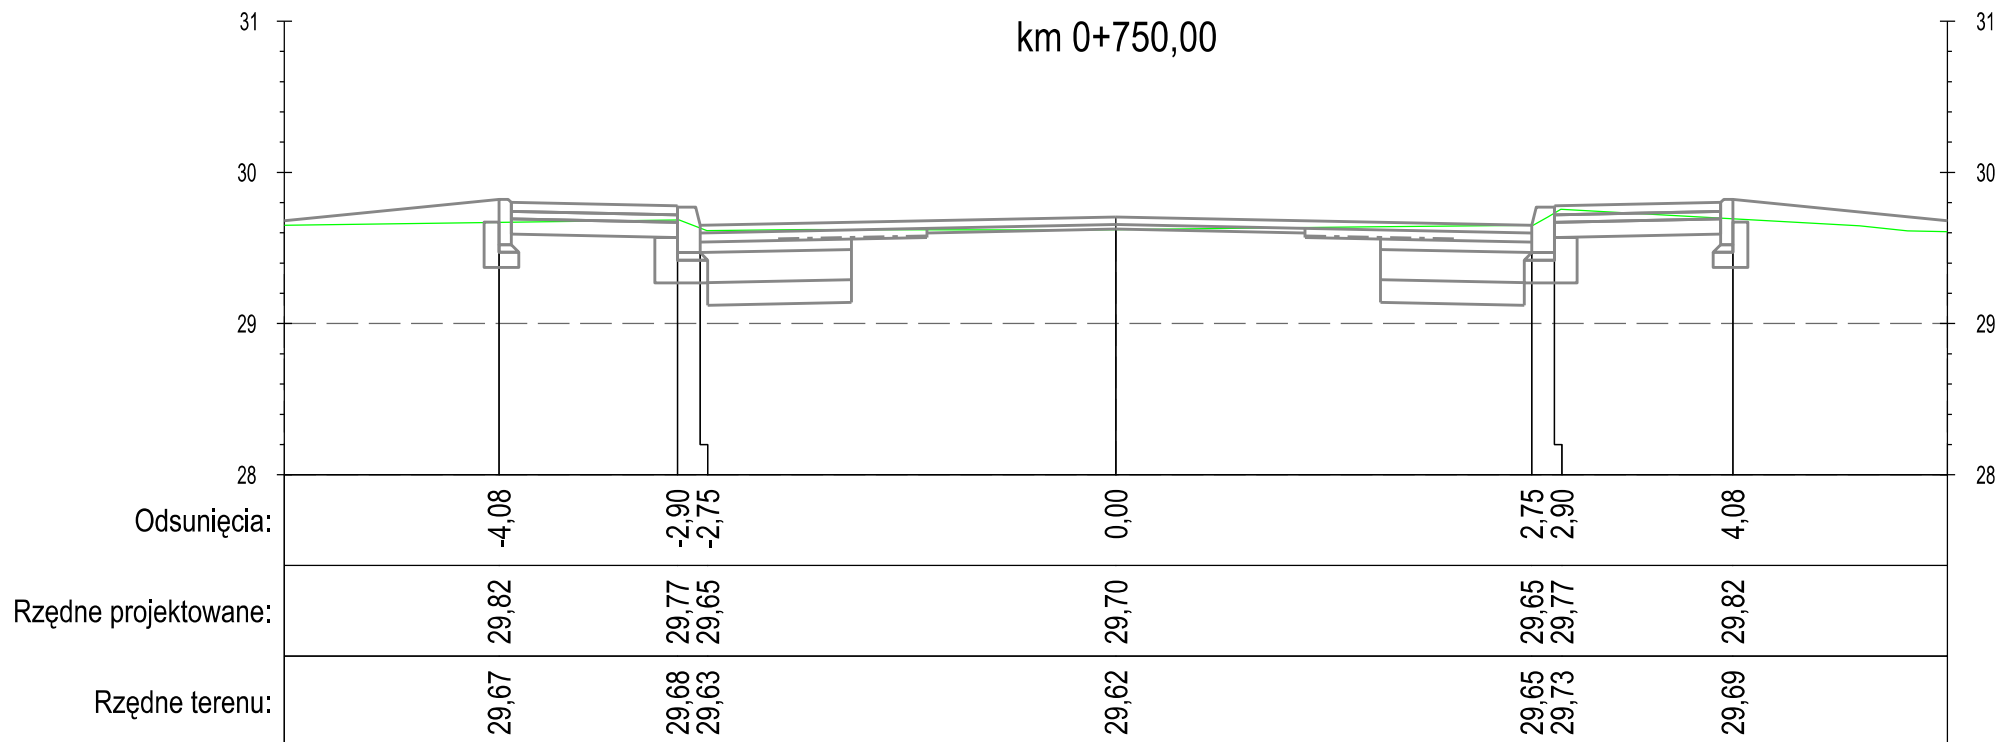

DROGA GMINNA NR 40112C OW CZARKI - ŚWIERKOCIN - PARSKI

PROFIL

"PROFIL" Drogi i Mosty
mgr inż. Andrzej Stachowicz
86-300 Grudziądz, ul. S. Rożanowicza 21

Inwestor:
Gmina Grudziądz
ul. Wybickiego 38
86-300 Grudziądz

Przebudowa nawierzchni drogi gminnej nr 40112C w miejscowości Świerkocin,
nr 40120C oraz nr 40121C w miejscowości Nowa Wieś

Data: 09.2014 r.


Skala: 1:50

Nr rys.:

6.1

PRZEKROJE POPRZECZNE

km 0+755,94

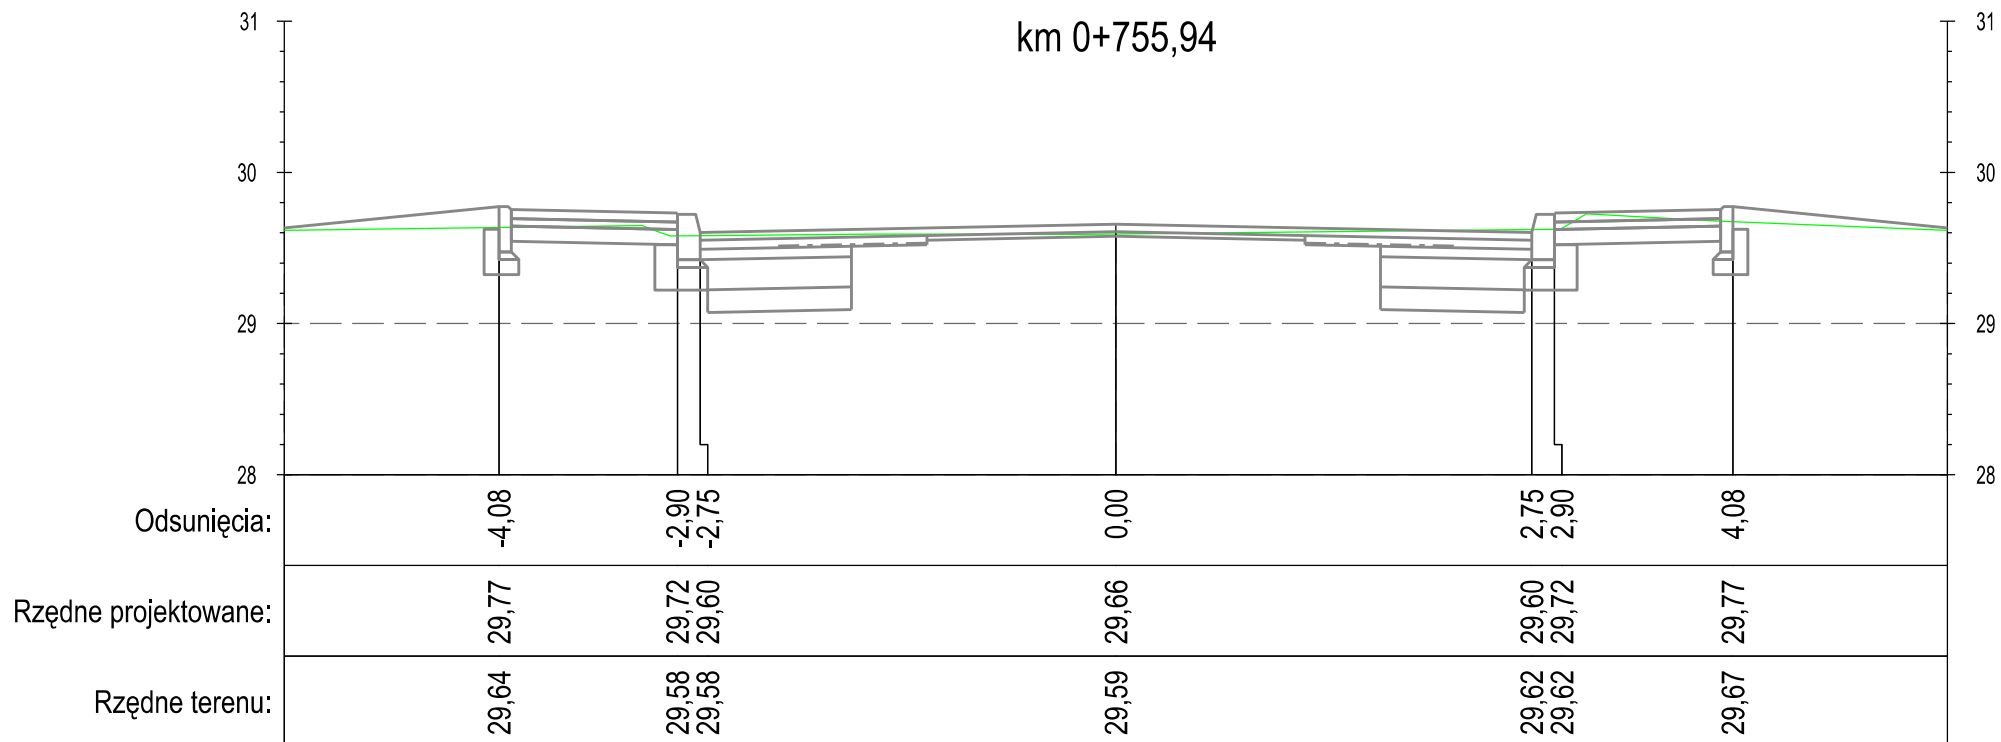

DROGA GMINNA NR 40112C OW CZARKI - ŚWIERKOCIN - PARSKI

PROFIL

"PROFIL" Drogi i Mosty
mgr inż. Andrzej Stachowicz
86-300 Grudziądz, ul. S. Rożanowicza 21

Inwestor:
Gmina Grudziądz
ul. Wybickiego 38
86-300 Grudziądz

Przebudowa nawierzchni drogi gminnej nr 40112C w miejscowości Świerkocin,
nr 40120C oraz nr 40121C w miejscowości Nowa Wieś


Data: 09.2014 r.

Skala: 1:50

Nr rys.:

6.1

PRZEKROJE POPRZECZNE

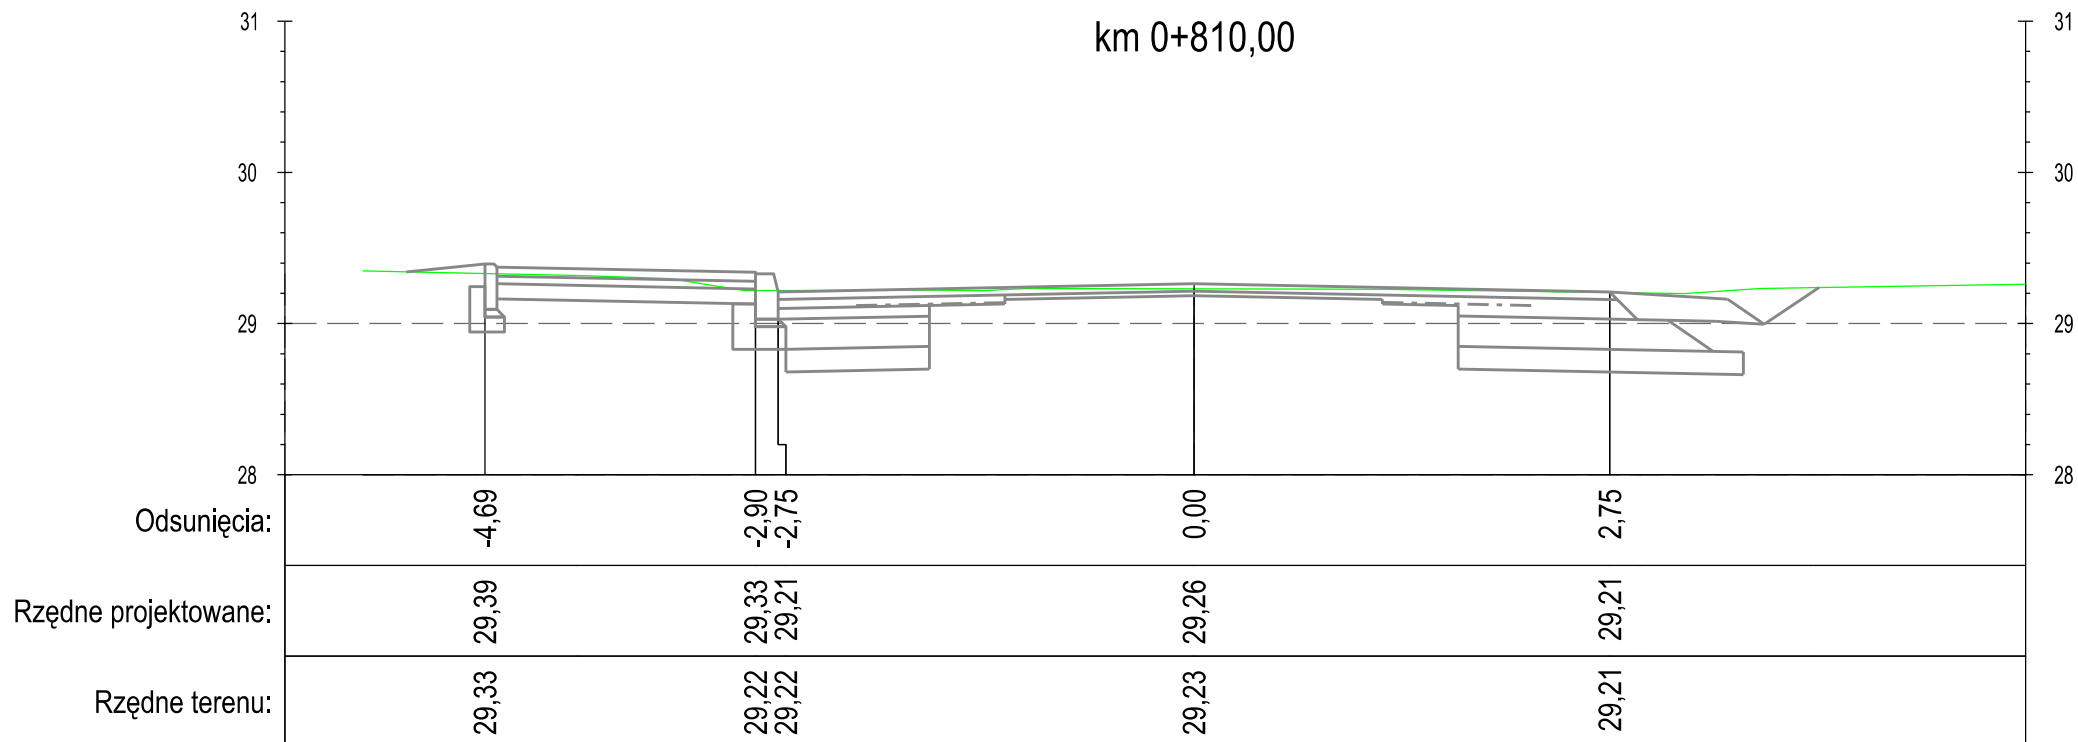

DROGA GMINNA NR 40112C OW CZARKI - ŚWIERKOCIN - PARSKI

PROFIL

"PROFIL" Drogi i Mosty
mgr inż. Andrzej Stachowicz
86-300 Grudziądz, ul. S. Rożanowicza 21

Inwestor:
Gmina Grudziądz
ul. Wybickiego 38
86-300 Grudziądz

Przebudowa nawierzchni drogi gminnej nr 40112C w miejscowości Świerkocin,
nr 40120C oraz nr 40121C w miejscowości Nowa Wieś


Data: 09.2014 r.

Skala: 1:50

Nr rys.:

6.1

PRZEKROJE POPRZECZNE

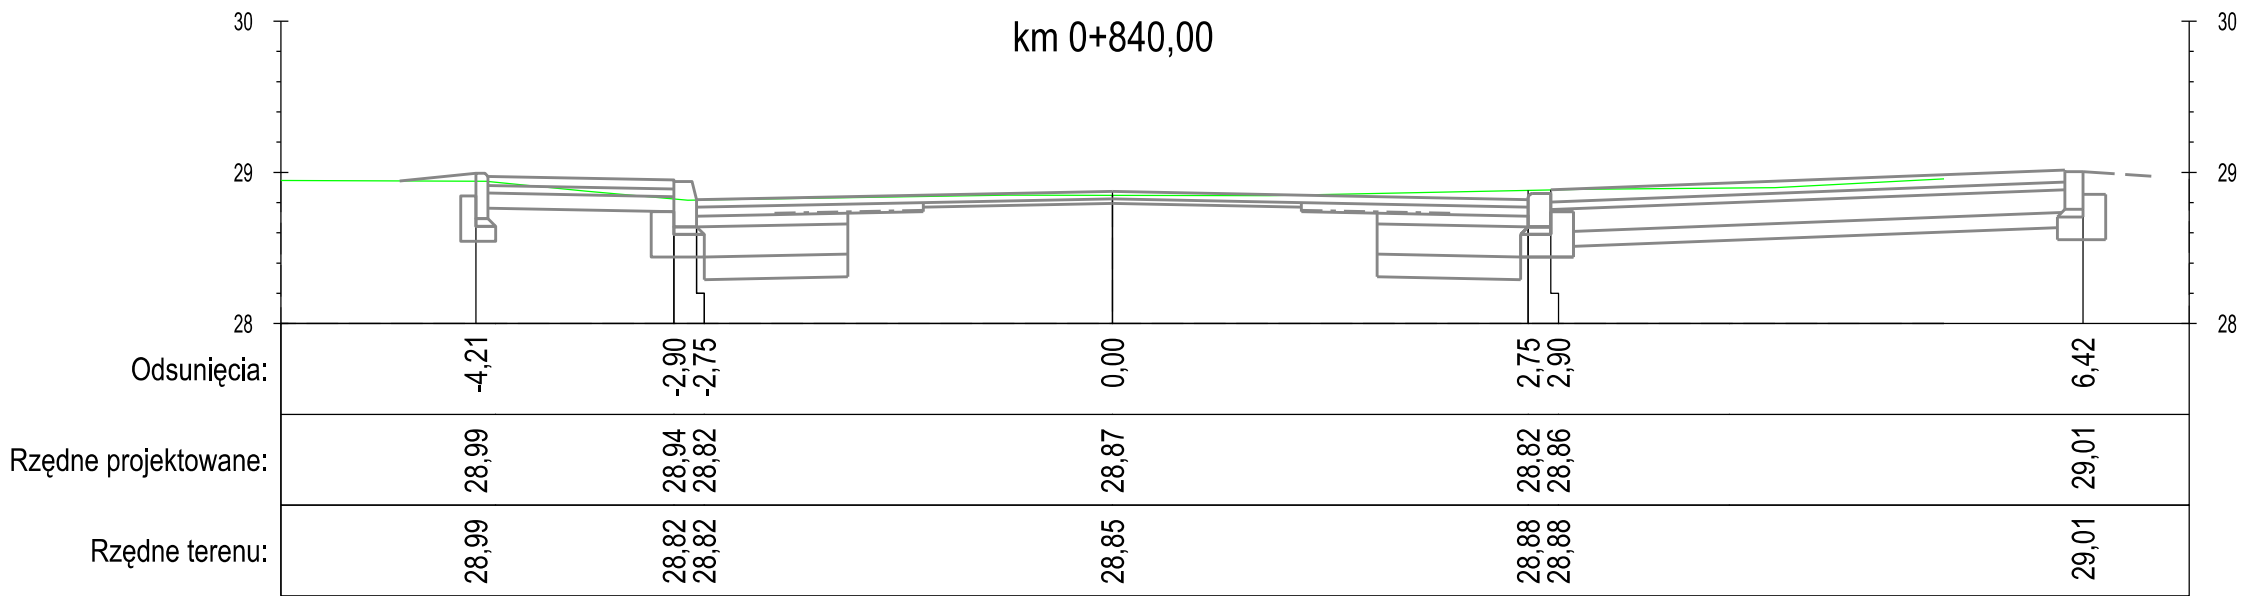

DROGA GMINNA NR 40112C OW CZARKI - ŚWIERKOCIN - PARSKI

PROFIL

"PROFIL" Drogi i Mosty
mgr inż. Andrzej Stachowicz
86-300 Grudziądz, ul. S. Rożanowicza 21

Inwestor:
Gmina Grudziądz
ul. Wybickiego 38
86-300 Grudziądz


Przebudowa nawierzchni drogi gminnej nr 40112C w miejscowości Świerkocin,
nr 40120C oraz nr 40121C w miejscowości Nowa Wieś

Data: 09.2014 r.

Skala: **1:50**

Nr rys.: **6.1**

PRZEKROJE POPRZECZNE

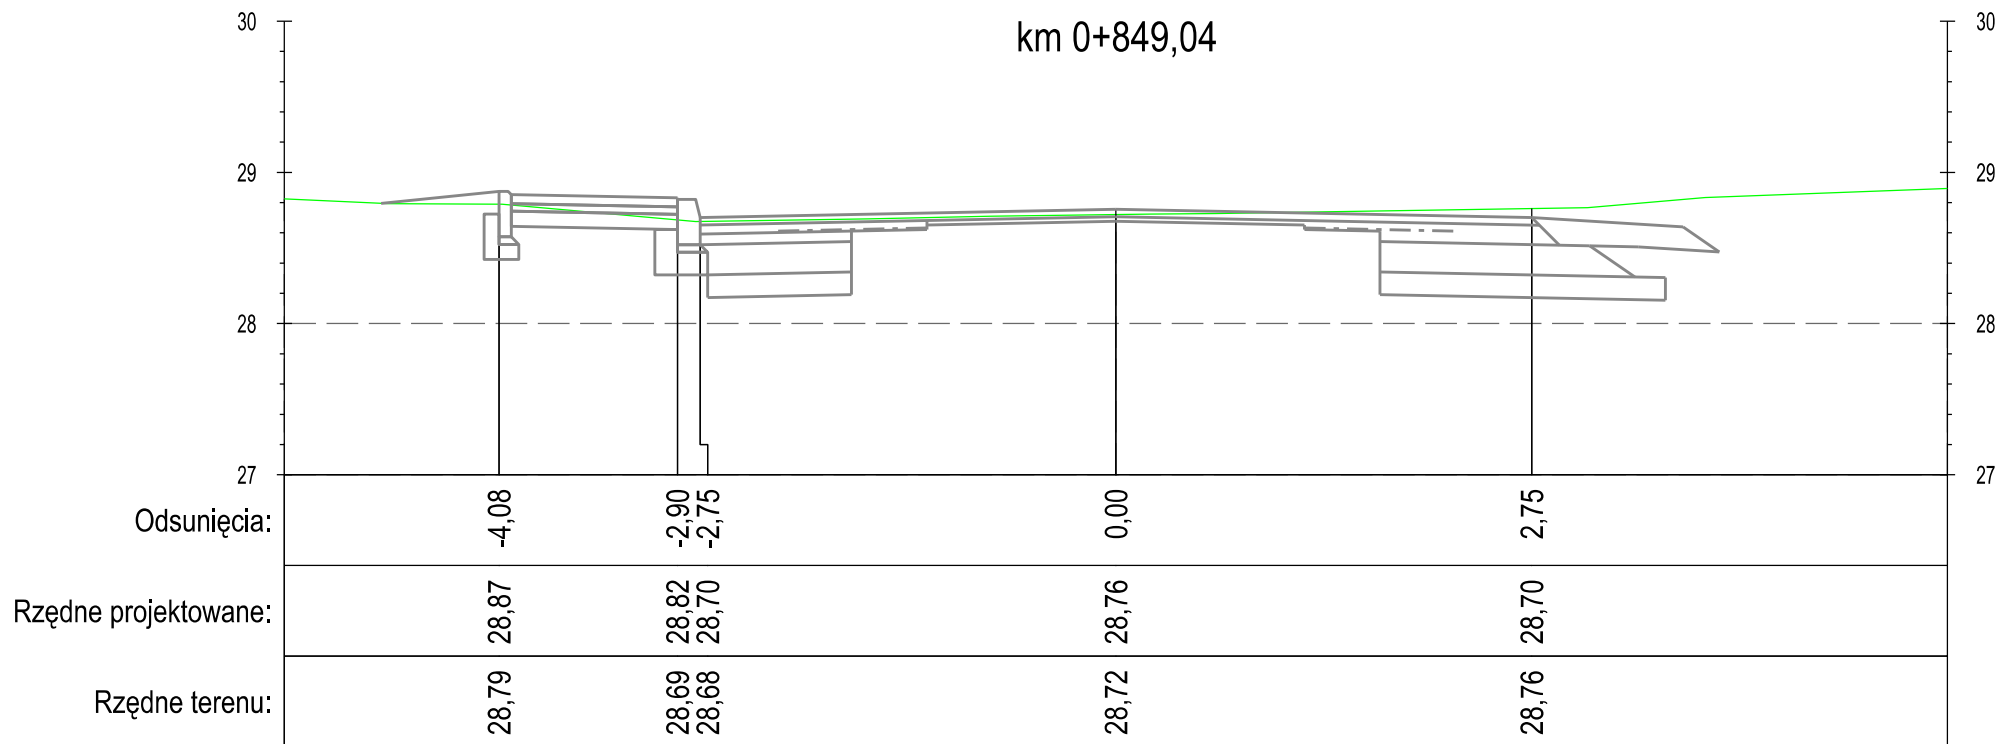

DROGA GMINNA NR 40112C OW CZARKI - ŚWIERKOCIN - PARSKI

PROFIL

"PROFIL" Drogi i Mosty
mgr inż. Andrzej Stachowicz
86-300 Grudziądz, ul. S. Rożanowicza 21

Inwestor:
Gmina Grudziądz
ul. Wybickiego 38
86-300 Grudziądz

Przebudowa nawierzchni drogi gminnej nr 40112C w miejscowości Świerkocin,
nr 40120C oraz nr 40121C w miejscowości Nowa Wieś

Data: 09.2014 r.


Skala: 1:50

Nr rys.:

6.1

PRZEKROJE POPRZECZNE

km 0+855,19

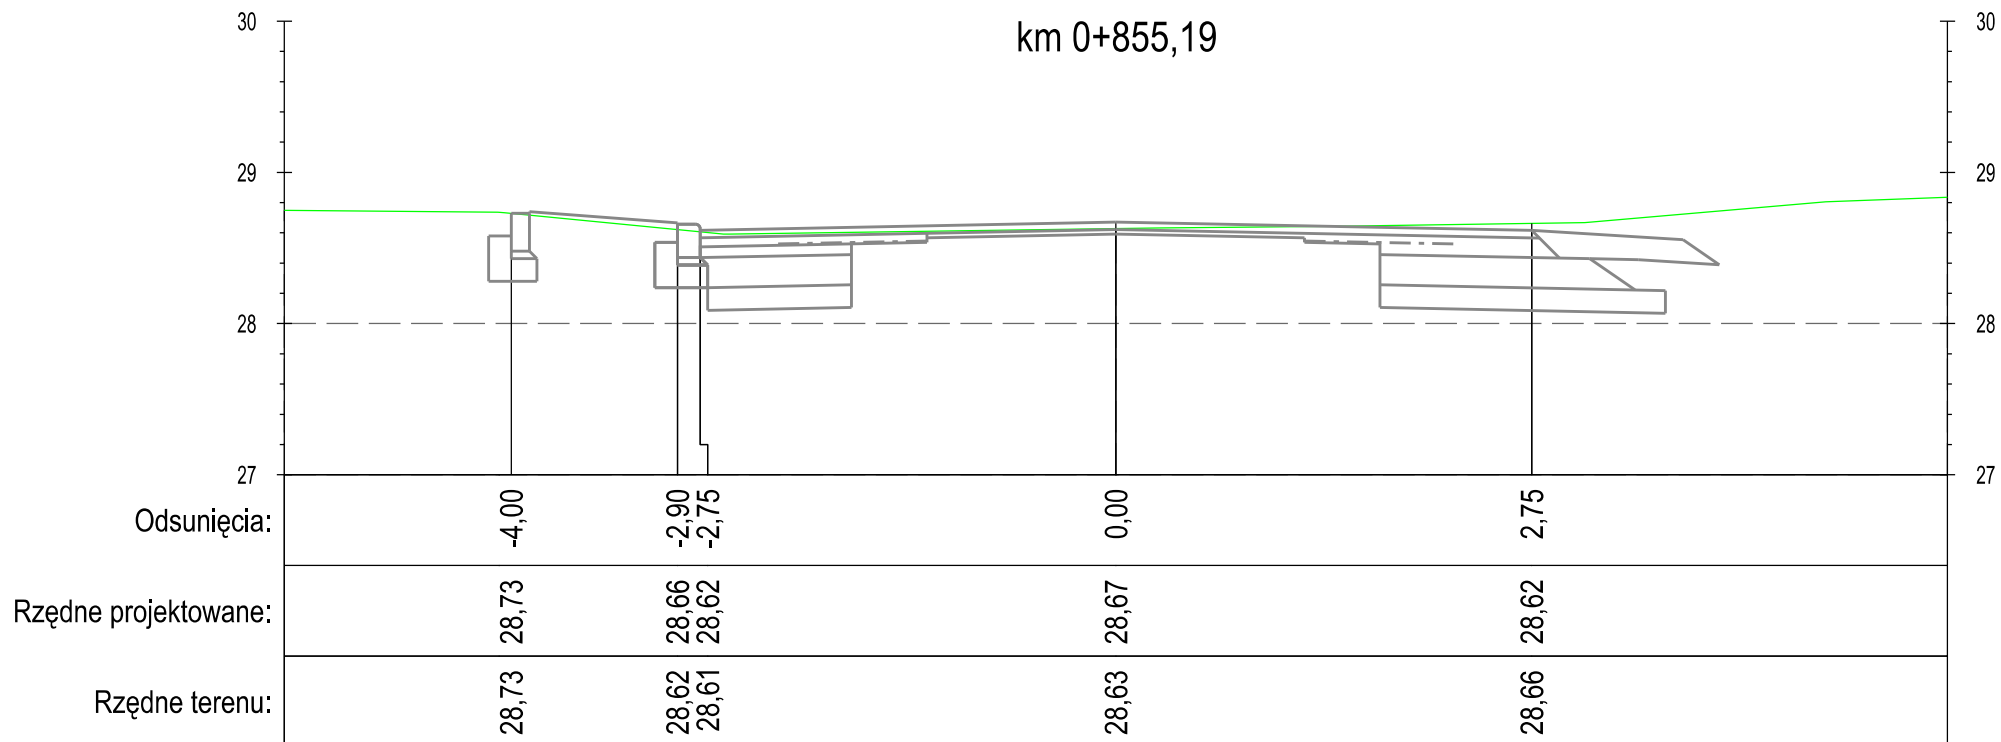

DROGA GMINNA NR 40112C OW CZARKI - ŚWIERKOCIN - PARSKI

PROFIL

"PROFIL" Drogi i Mosty
mgr inż. Andrzej Stachowicz
86-300 Grudziądz, ul. S. Rożanowicza 21

Inwestor:
Gmina Grudziądz
ul. Wybickiego 38
86-300 Grudziądz

Przebudowa nawierzchni drogi gminnej nr 40112C w miejscowości Świerkocin,
nr 40120C oraz nr 40121C w miejscowości Nowa Wieś

Data: 09.2014 r.


Skala: 1:50

Nr rys.:

6.1

PRZEKROJE POPRZECZNE

km 0+870,00

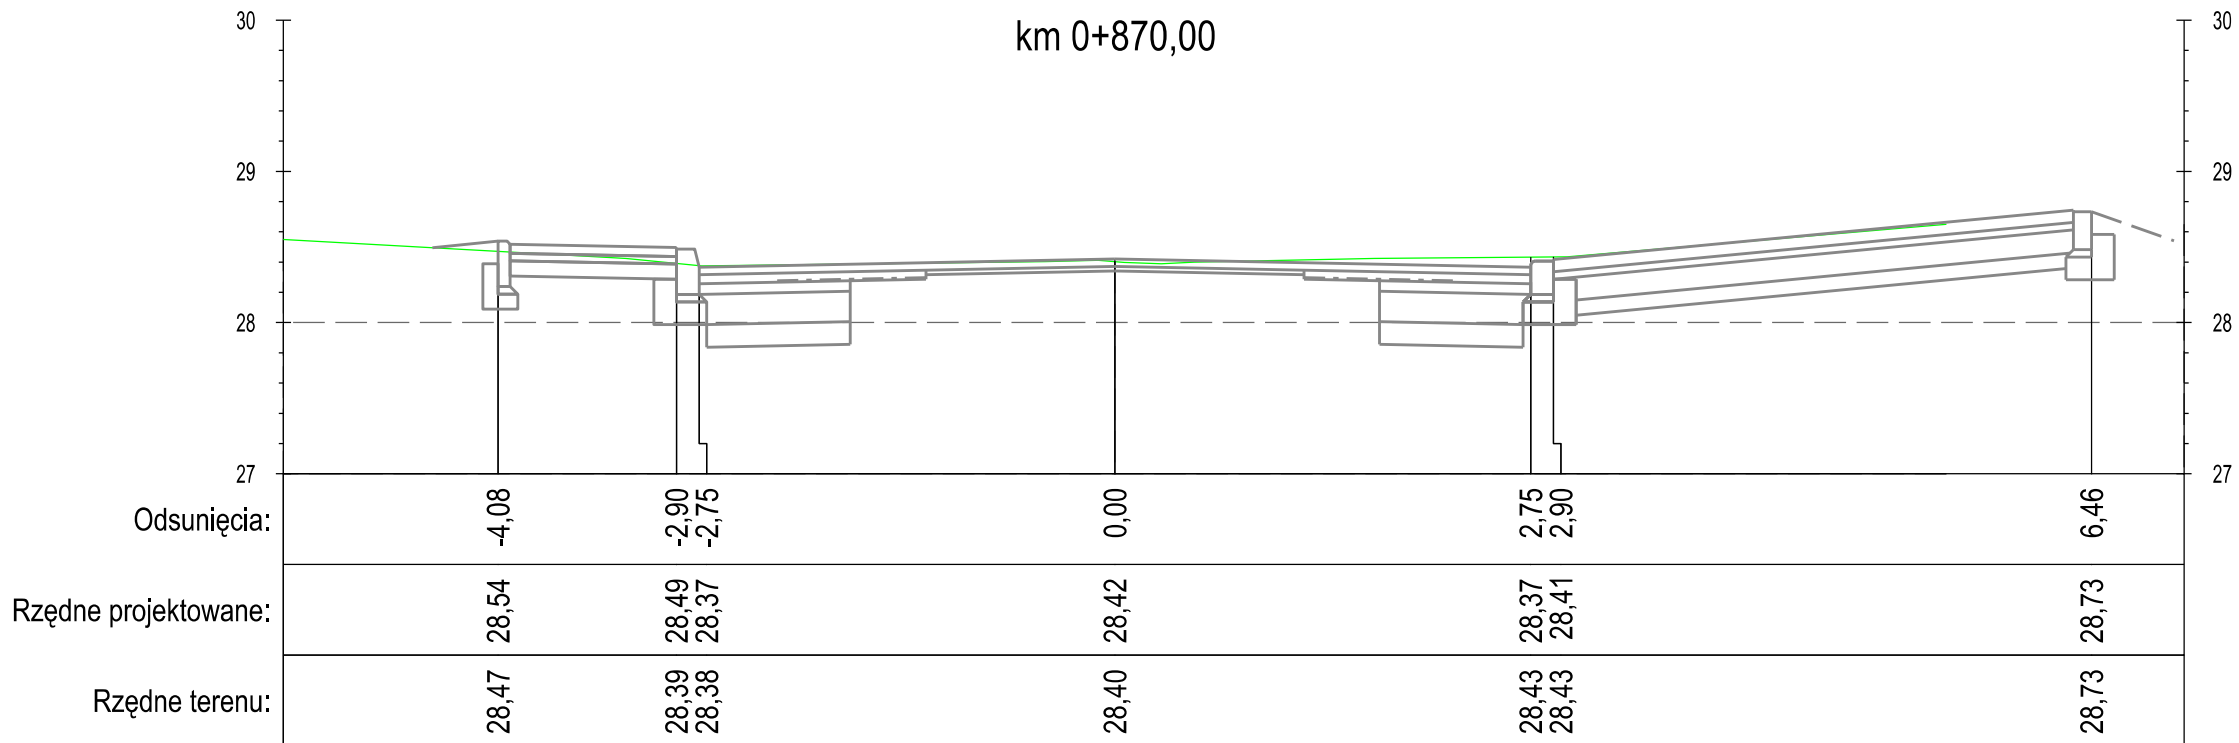

DROGA GMINNA NR 40112C OW CZARKI - ŚWIERKOCIN - PARSKI

PROFIL

"PROFIL" Drogi i Mosty
mgr inż. Andrzej Stachowicz
86-300 Grudziądz, ul. S. Rożanowicza 21

Inwestor:
Gmina Grudziądz
ul. Wybickiego 38
86-300 Grudziądz

Przebudowa nawierzchni drogi gminnej nr 40112C w miejscowości Świerkocin,
nr 40120C oraz nr 40121C w miejscowości Nowa Wieś


Data: 09.2014 r.

Skala: 1:50

Nr rys.: 6.1

PRZEKROJE POPRZECZNE

km 0+892,79

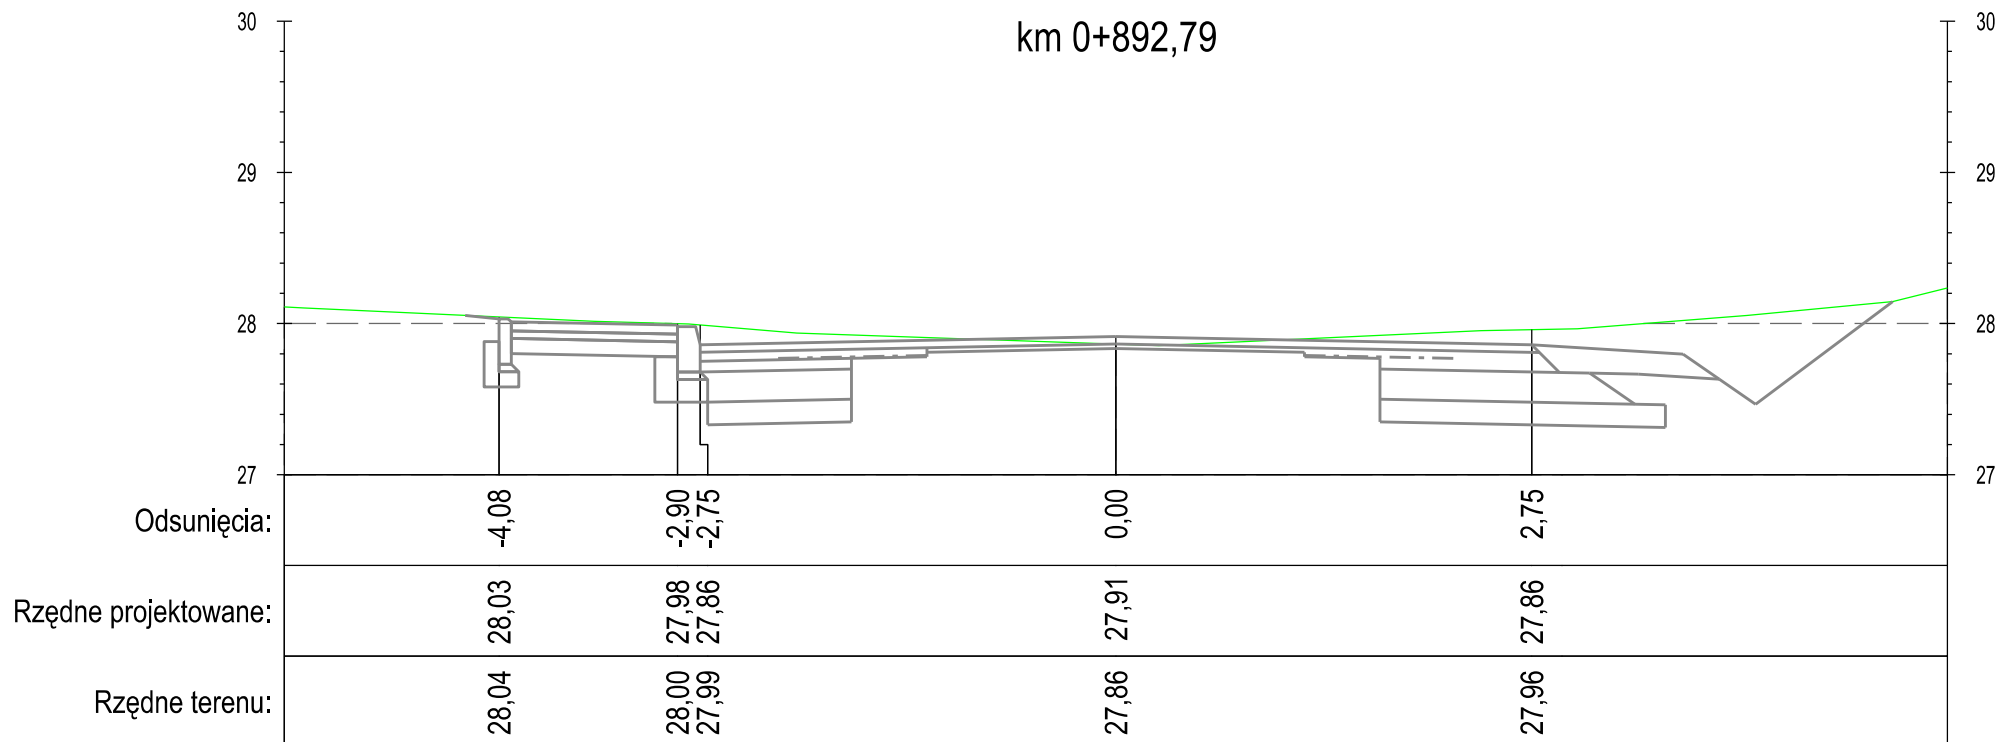

DROGA GMINNA NR 40112C OW CZARKI - ŚWIERKOCIN - PARSKI

PROFIL

"PROFIL" Drogi i Mosty
mgr inż. Andrzej Stachowicz
86-300 Grudziądz, ul. S. Rożanowicza 21

Inwestor:
Gmina Grudziądz
ul. Wybickiego 38
86-300 Grudziądz

Przebudowa nawierzchni drogi gminnej nr 40112C w miejscowości Świerkocin,
nr 40120C oraz nr 40121C w miejscowości Nowa Wieś

Data: 09.2014 r.


Skala: 1:50

Nr rys.:

6.1

PRZEKROJE POPRZECZNE

km 0+900,00

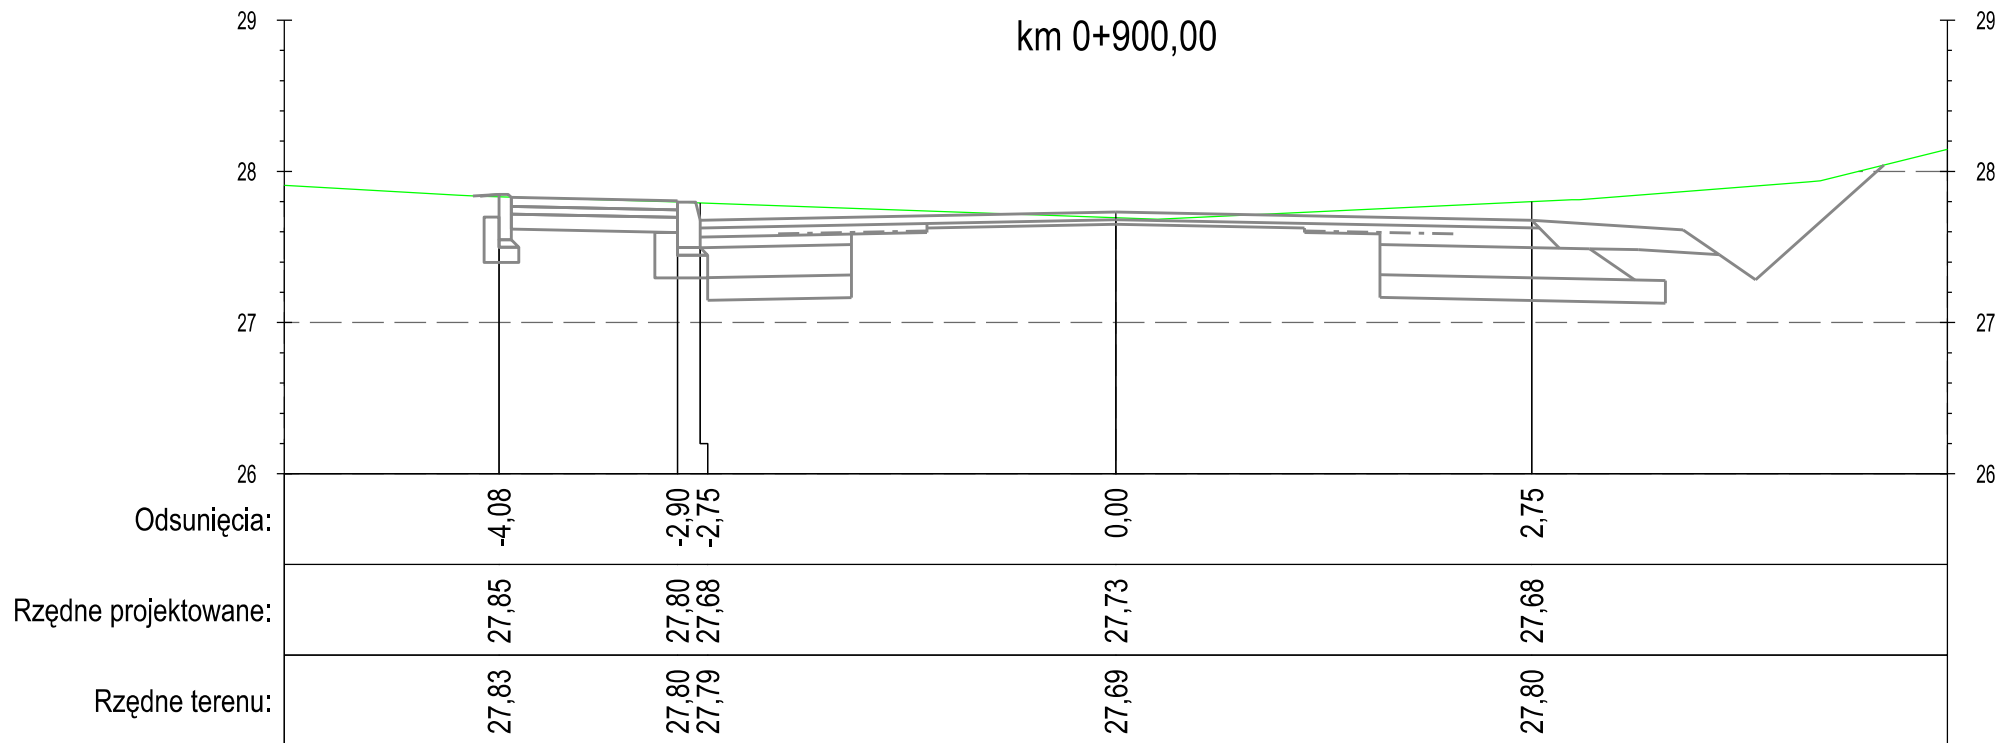

DROGA GMINNA NR 40112C OW CZARKI - ŚWIERKOCIN - PARSKI

PROFIL

"PROFIL" Drogi i Mosty
mgr inż. Andrzej Stachowicz
86-300 Grudziądz, ul. S. Rożanowicza 21

Inwestor:
Gmina Grudziądz
ul. Wybickiego 38
86-300 Grudziądz

Przebudowa nawierzchni drogi gminnej nr 40112C w miejscowości Świerkocin,
nr 40120C oraz nr 40121C w miejscowości Nowa Wieś


Data: 09.2014 r.

Skala: 1:50

Nr rys.:

6.1

PRZEKROJE POPRZECZNE

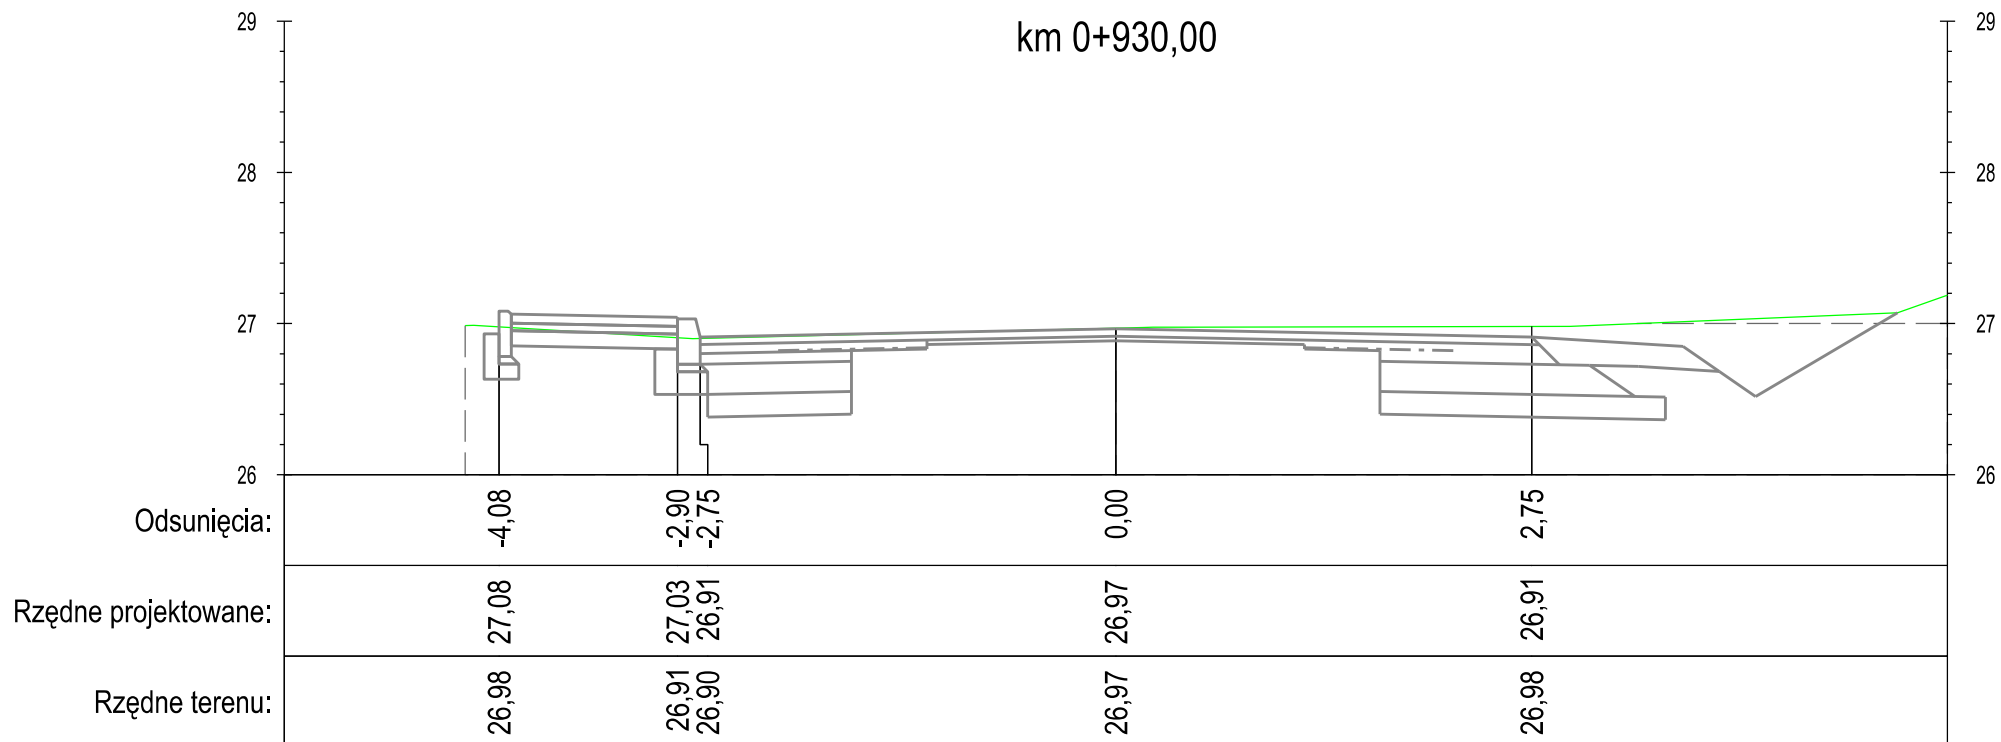

DROGA GMINNA NR 40112C OW CZARKI - ŚWIERKOCIN - PARSKI

PROFIL

"PROFIL" Drogi i Mosty
mgr inż. Andrzej Stachowicz
86-300 Grudziądz, ul. S. Rożanowicza 21

Inwestor:
Gmina Grudziądz
ul. Wybickiego 38
86-300 Grudziądz

Przebudowa nawierzchni drogi gminnej nr 40112C w miejscowości Świerkocin,
nr 40120C oraz nr 40121C w miejscowości Nowa Wieś


Data: 09.2014 r.

Skala: 1:50

Nr rys.:

6.1

PRZEKROJE POPRZECZNE

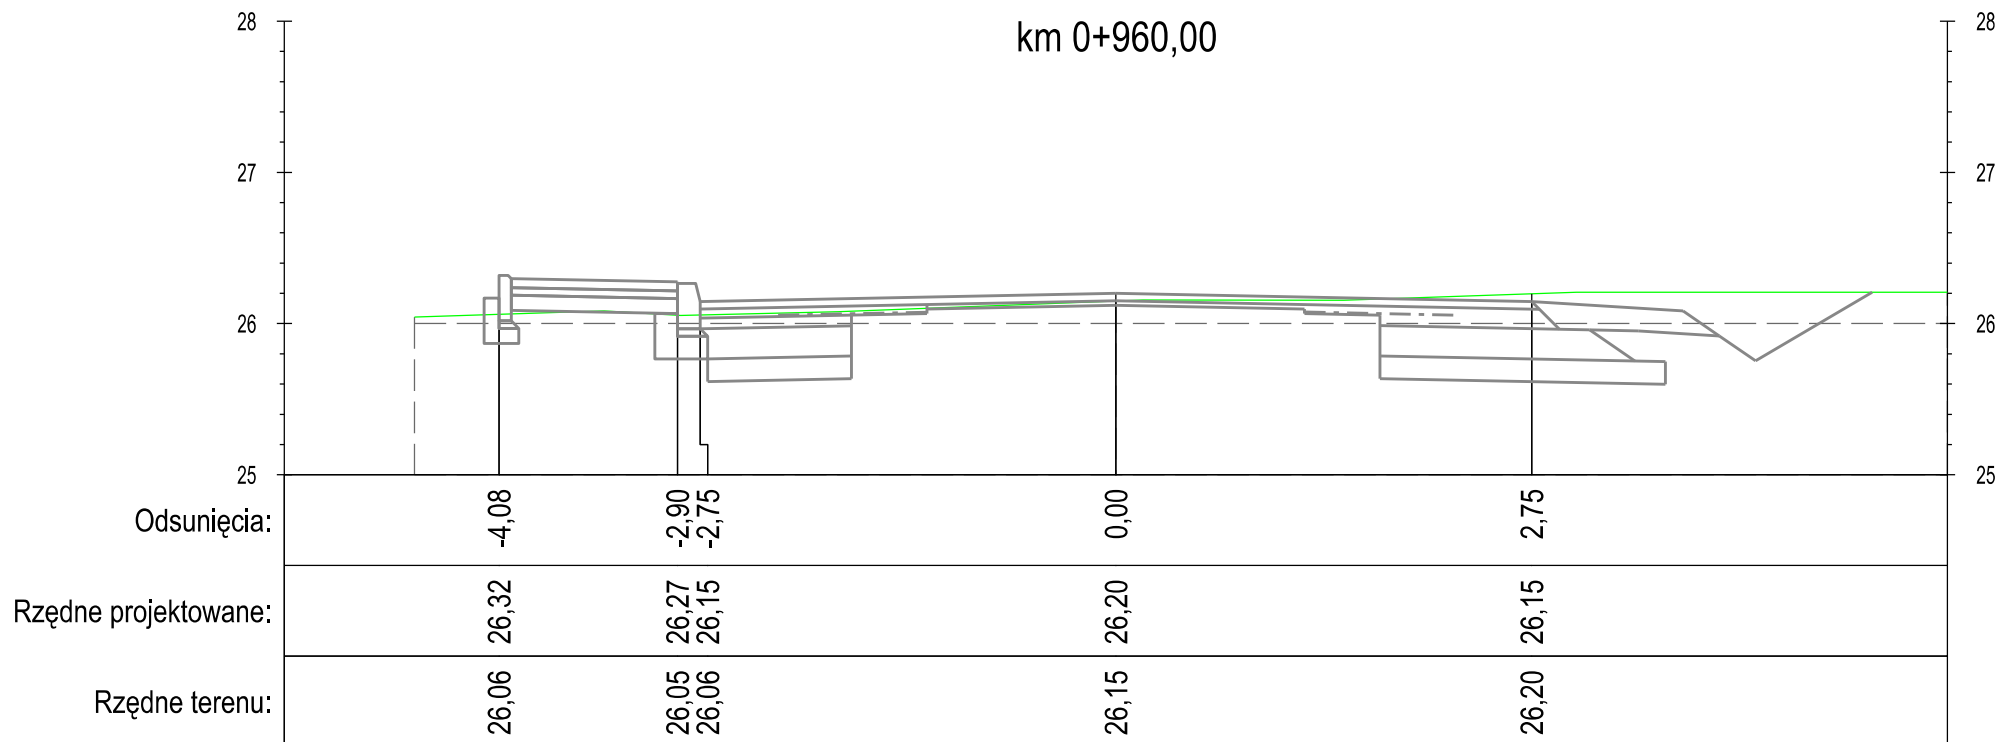

DROGA GMINNA NR 40112C OW CZARKI - ŚWIERKOCIN - PARSKI

PROFIL

"PROFIL" Drogi i Mosty
mgr inż. Andrzej Stachowicz
86-300 Grudziądz, ul. S. Rożanowicza 21

Inwestor:
Gmina Grudziądz
ul. Wybickiego 38
86-300 Grudziądz

Przebudowa nawierzchni drogi gminnej nr 40112C w miejscowości Świerkocin,
nr 40120C oraz nr 40121C w miejscowości Nowa Wieś


Data: 09.2014 r.

Skala: 1:50

Nr rys.:

6.1

PRZEKROJE POPRZECZNE

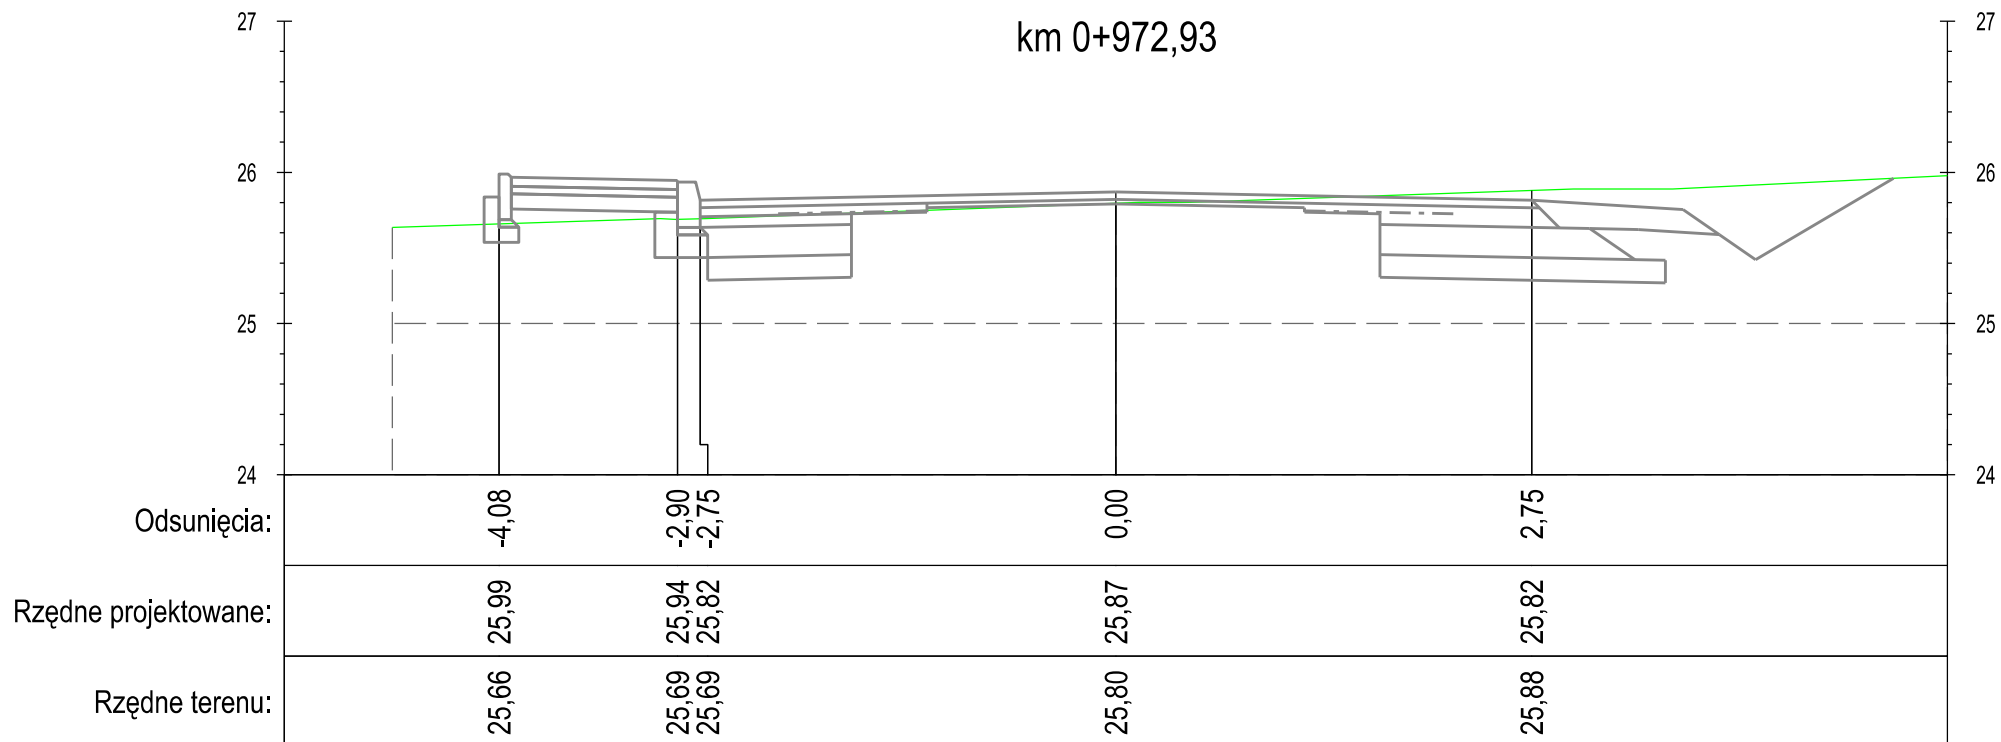

DROGA GMINNA NR 40112C OW CZARKI - ŚWIERKOCIN - PARSKI

PROFIL

"PROFIL" Drogi i Mosty
mgr inż. Andrzej Stachowicz
86-300 Grudziądz, ul. S. Rożanowicza 21

Inwestor:
Gmina Grudziądz
ul. Wybickiego 38
86-300 Grudziądz

Przebudowa nawierzchni drogi gminnej nr 40112C w miejscowości Świerkocin,
nr 40120C oraz nr 40121C w miejscowości Nowa Wieś


Data: 09.2014 r.

Skala: 1:50

Nr rys.:

6.1

PRZEKROJE POPRZECZNE

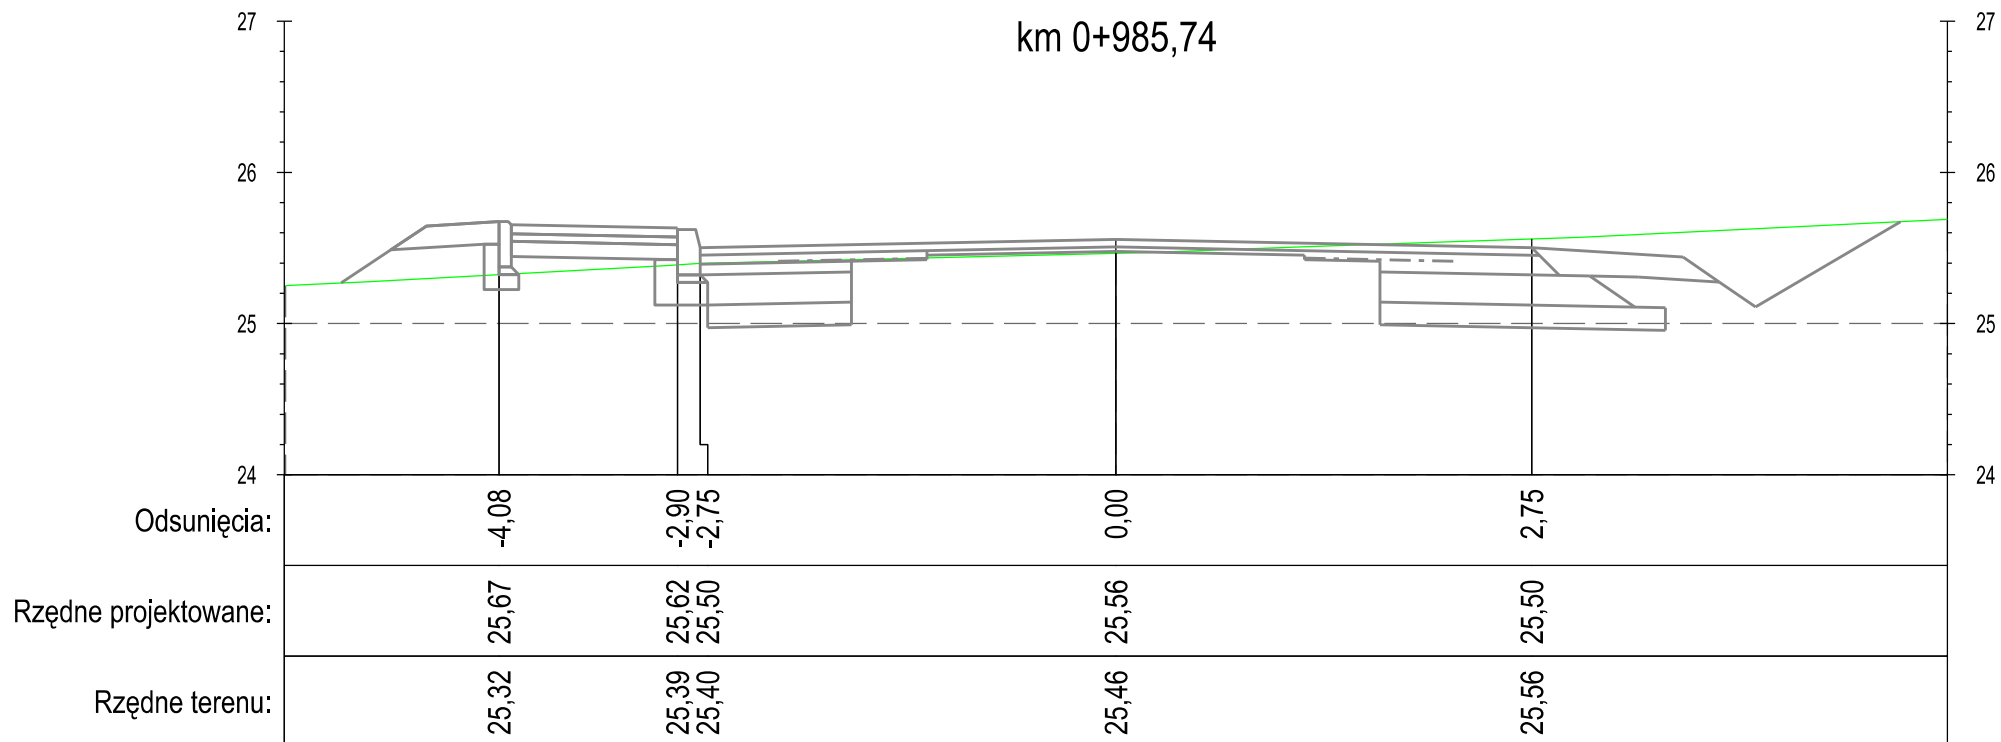

DROGA GMINNA NR 40112C OW CZARKI - ŚWIERKOCIN - PARSKI

PROFIL

"PROFIL" Drogi i Mosty
mgr inż. Andrzej Stachowicz
86-300 Grudziądz, ul. S. Rożanowicza 21

Inwestor:
Gmina Grudziądz
ul. Wybickiego 38
86-300 Grudziądz

Przebudowa nawierzchni drogi gminnej nr 40112C w miejscowości Świerkocin,
nr 40120C oraz nr 40121C w miejscowości Nowa Wieś


Data: 09.2014 r.

Skala: 1:50

Nr rys.:

6.1

PRZEKROJE POPRZECZNE

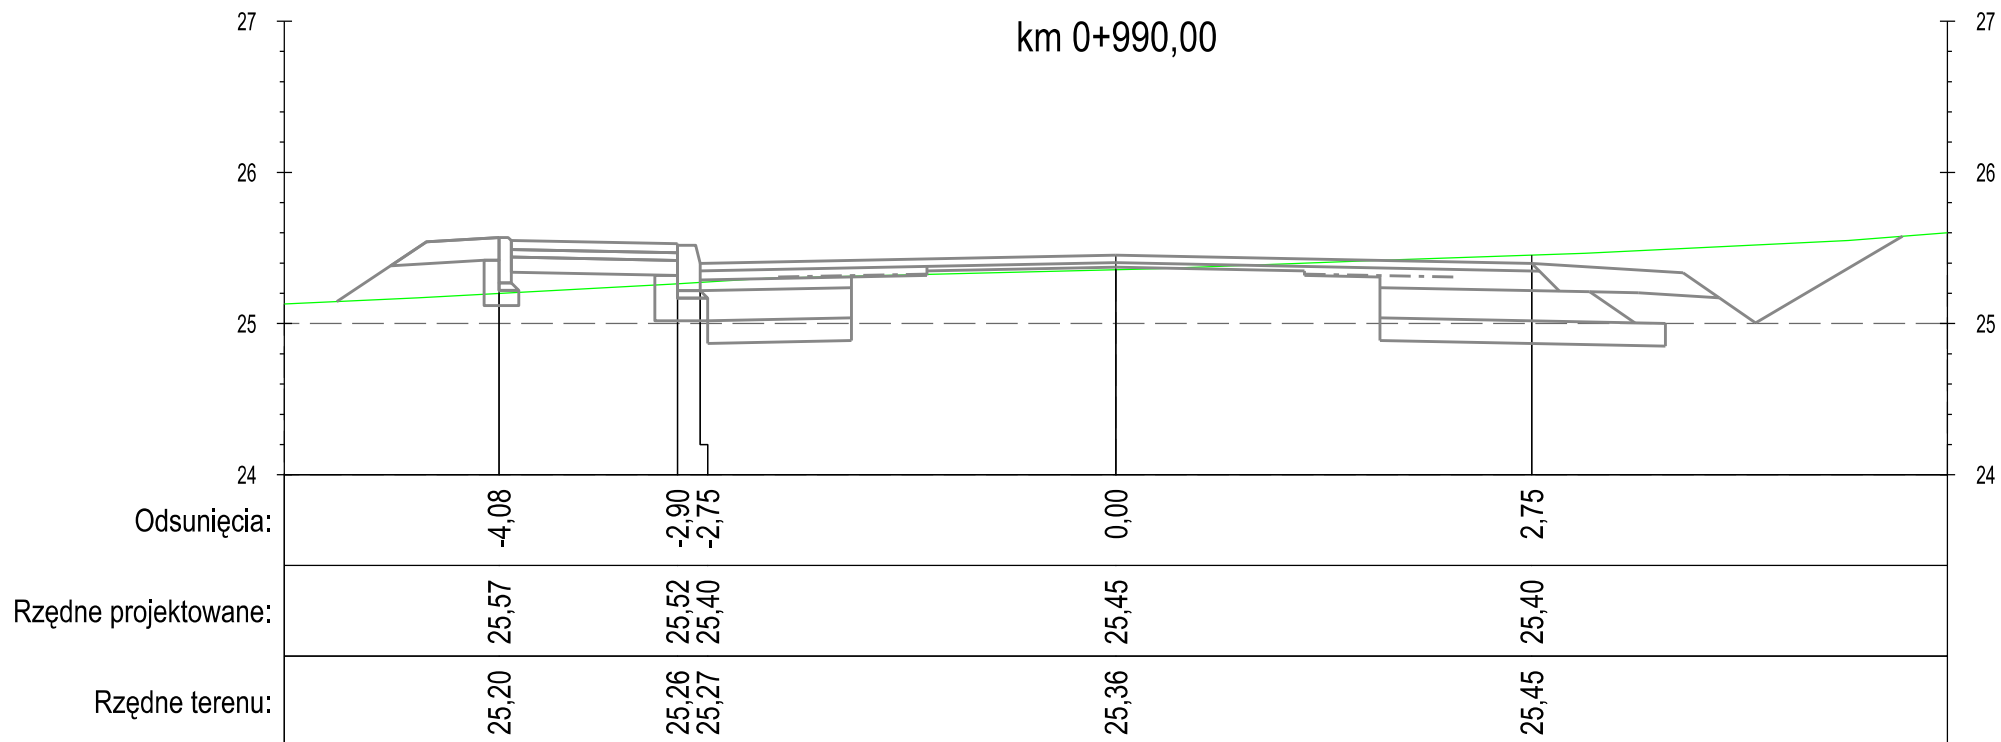

DROGA GMINNA NR 40112C OW CZARKI - ŚWIERKOCIN - PARSKI

PROFIL

"PROFIL" Drogi i Mosty
mgr inż. Andrzej Stachowicz
86-300 Grudziądz, ul. S. Rożanowicza 21

Inwestor:
Gmina Grudziądz
ul. Wybickiego 38
86-300 Grudziądz

Przebudowa nawierzchni drogi gminnej nr 40112C w miejscowości Świerkocin,
nr 40120C oraz nr 40121C w miejscowości Nowa Wieś

Data: 09.2014 r.


Skala: 1:50

Nr rys.:

6.1

PRZEKROJE POPRZECZNE

km 1+038,06

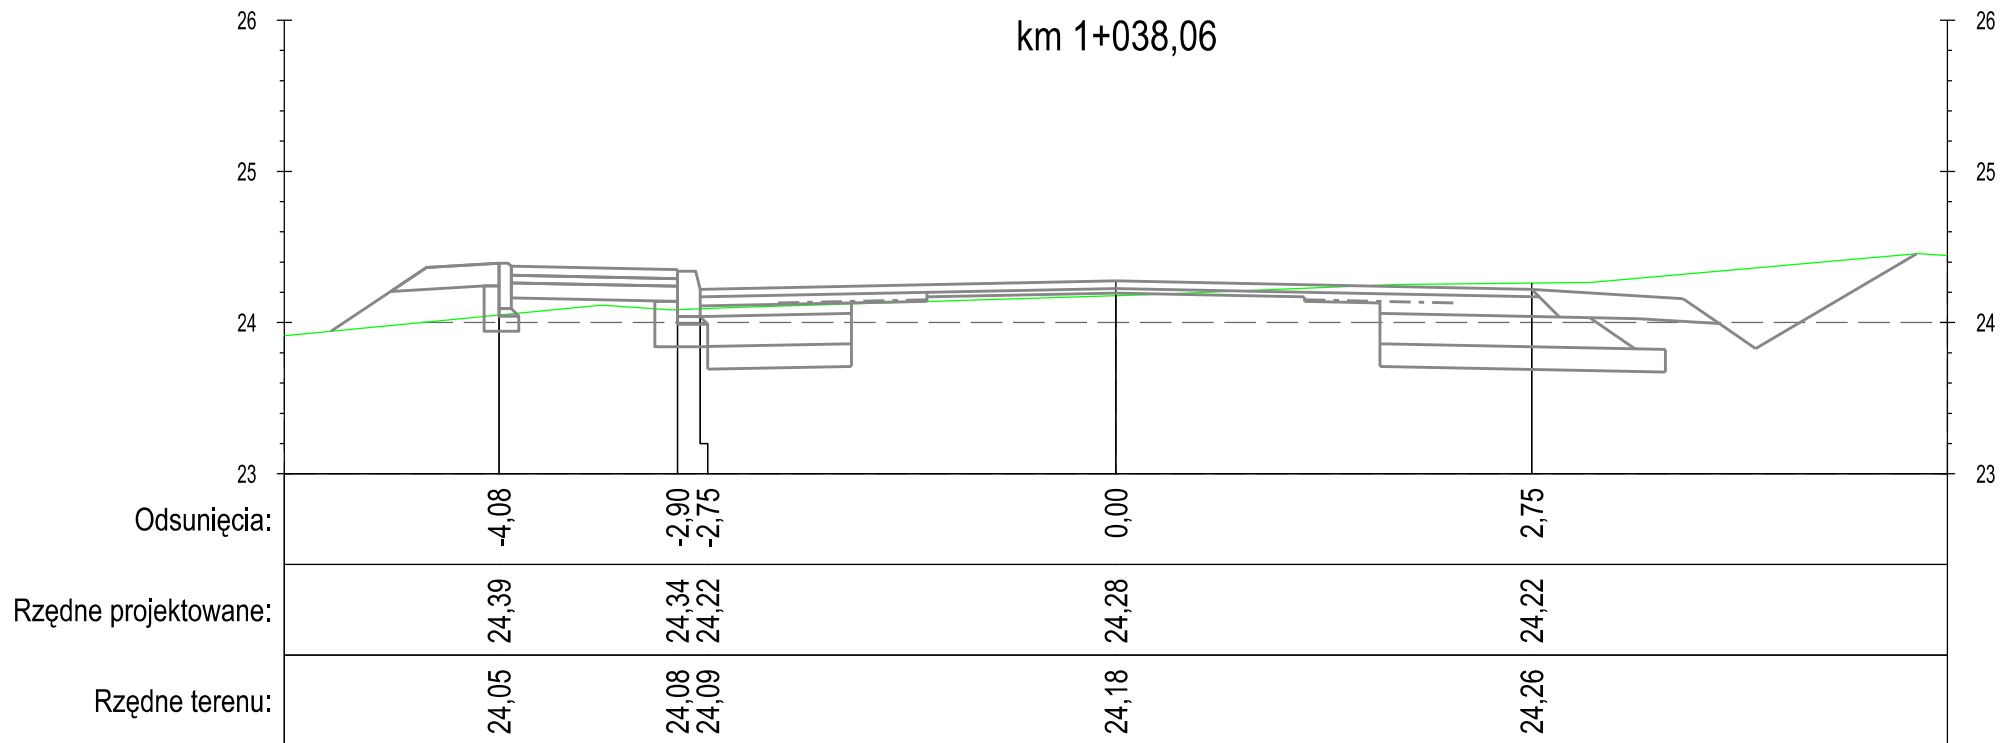

DROGA GMINNA NR 40112C OW CZARKI - ŚWIERKOCIN - PARSKI

PROFIL

"PROFIL" Drogi i Mosty
mgr inż. Andrzej Stachowicz
86-300 Grudziądz, ul. S. Rożanowicza 21

Inwestor:
Gmina Grudziądz
ul. Wybickiego 38
86-300 Grudziądz

Przebudowa nawierzchni drogi gminnej nr 40112C w miejscowości Świerkocin,
nr 40120C oraz nr 40121C w miejscowości Nowa Wieś

Data: 09.2014 r.


Skala: 1:50

Nr rys.:

6.1

PRZEKROJE POPRZECZNE

km 1+050,00

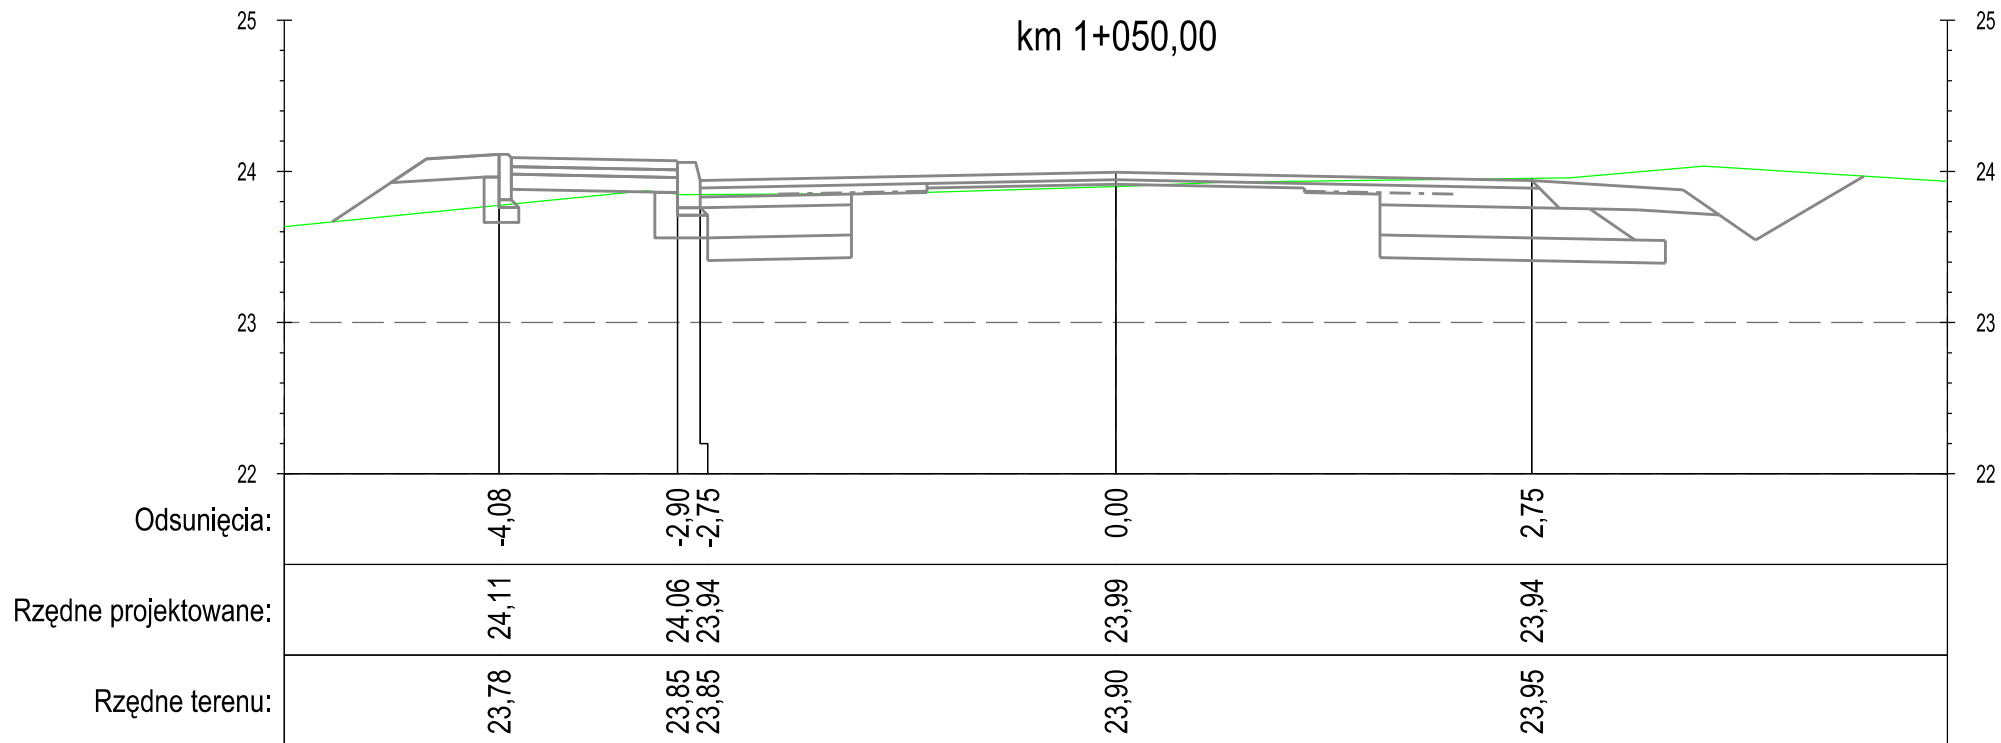

DROGA GMINNA NR 40112C OW CZARKI - ŚWIERKOCIN - PARSKI

PROFIL

"PROFIL" Drogi i Mosty
mgr inż. Andrzej Stachowicz
86-300 Grudziądz, ul. S. Rożanowicza 21

Inwestor:
Gmina Grudziądz
ul. Wybickiego 38
86-300 Grudziądz

Przebudowa nawierzchni drogi gminnej nr 40112C w miejscowości Świerkocin,
nr 40120C oraz nr 40121C w miejscowości Nowa Wieś

Data: 09.2014 r.


Skala: 1:50

Nr rys.:

6.1

PRZEKROJE POPRZECZNE

km 1+073,28

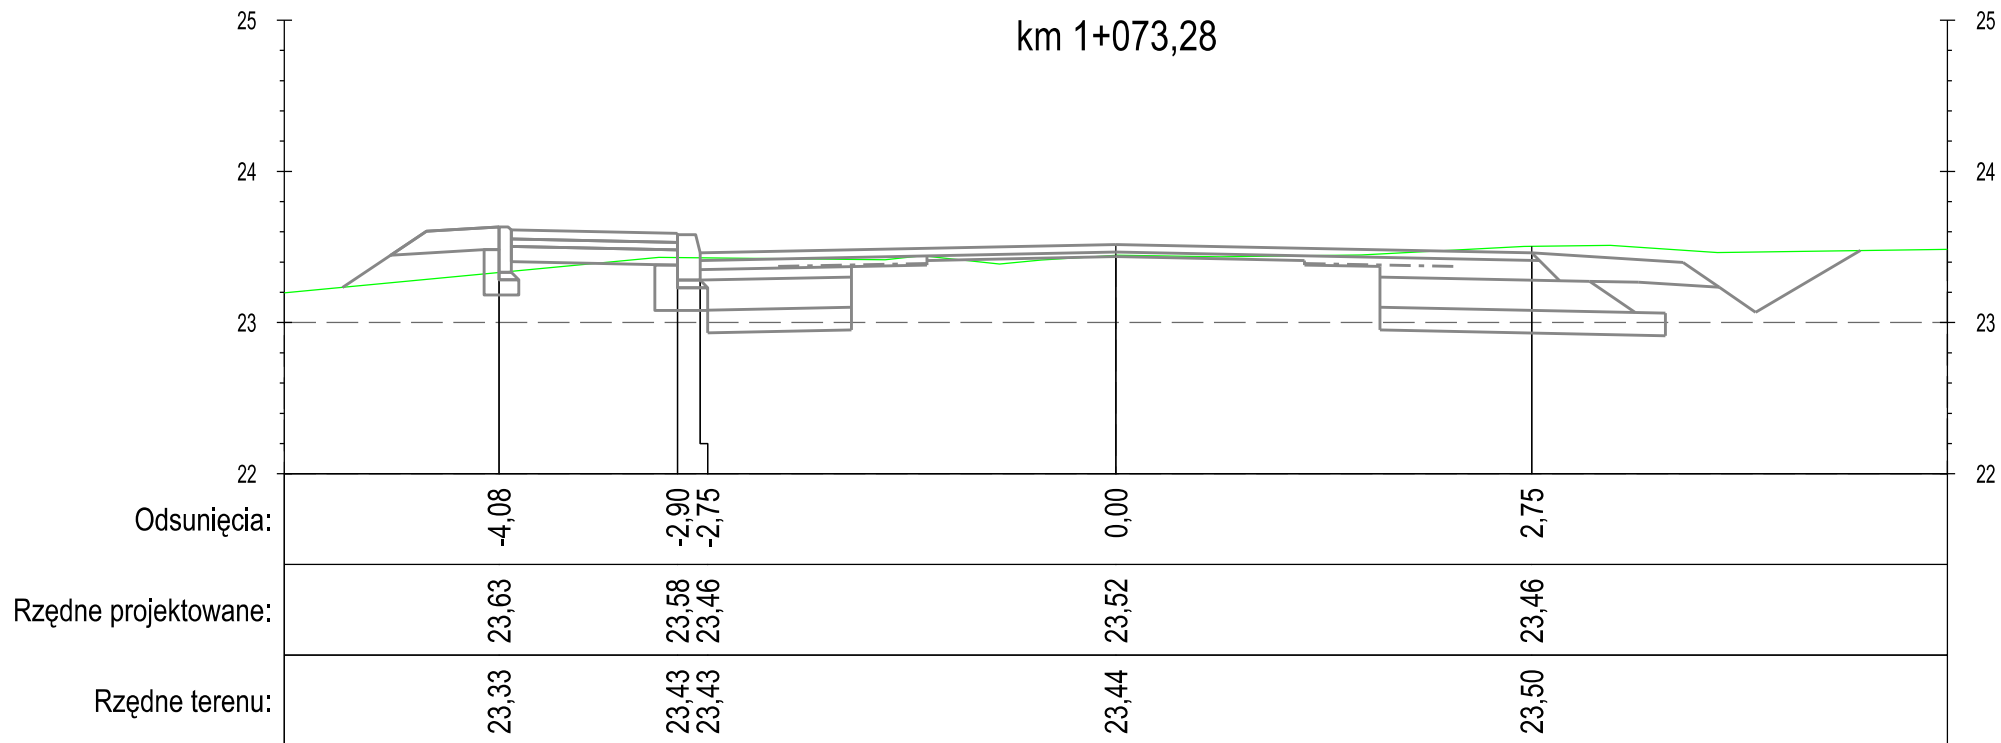

DROGA GMINNA NR 40112C OW CZARKI - ŚWIERKOCIN - PARSKI

PROFIL

"PROFIL" Drogi i Mosty
mgr inż. Andrzej Stachowicz
86-300 Grudziądz, ul. S. Rożanowicza 21

Inwestor:
Gmina Grudziądz
ul. Wybickiego 38
86-300 Grudziądz

Przebudowa nawierzchni drogi gminnej nr 40112C w miejscowości Świerkocin,
nr 40120C oraz nr 40121C w miejscowości Nowa Wieś

Data: 09.2014 r.


Skala: 1:50

Nr rys.:

6.1

PRZEKROJE POPRZECZNE

km 1+077,06

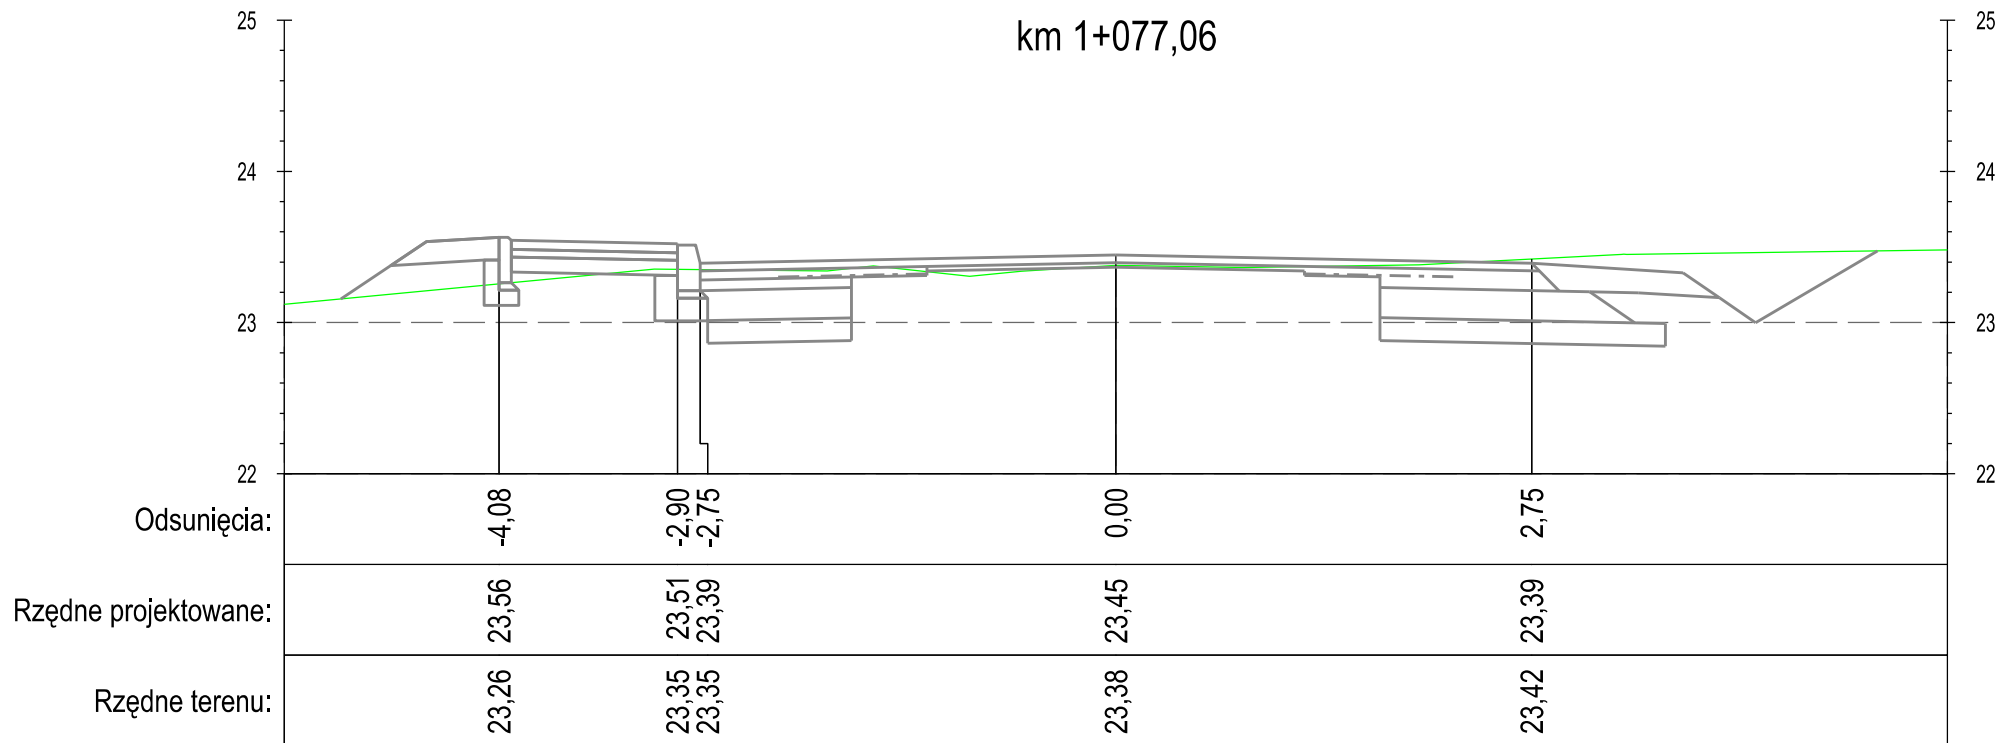

DROGA GMINNA NR 40112C OW CZARKI - ŚWIERKOCIN - PARSKI

PROFIL

"PROFIL" Drogi i Mosty
mgr inż. Andrzej Stachowicz
86-300 Grudziądz, ul. S. Rożanowicza 21

Inwestor:
Gmina Grudziądz
ul. Wybickiego 38
86-300 Grudziądz

Przebudowa nawierzchni drogi gminnej nr 40112C w miejscowości Świerkocin,
nr 40120C oraz nr 40121C w miejscowości Nowa Wieś

Data: 09.2014 r.


Skala: 1:50

Nr rys.:

6.1

PRZEKROJE POPRZECZNE

km 1+110,00

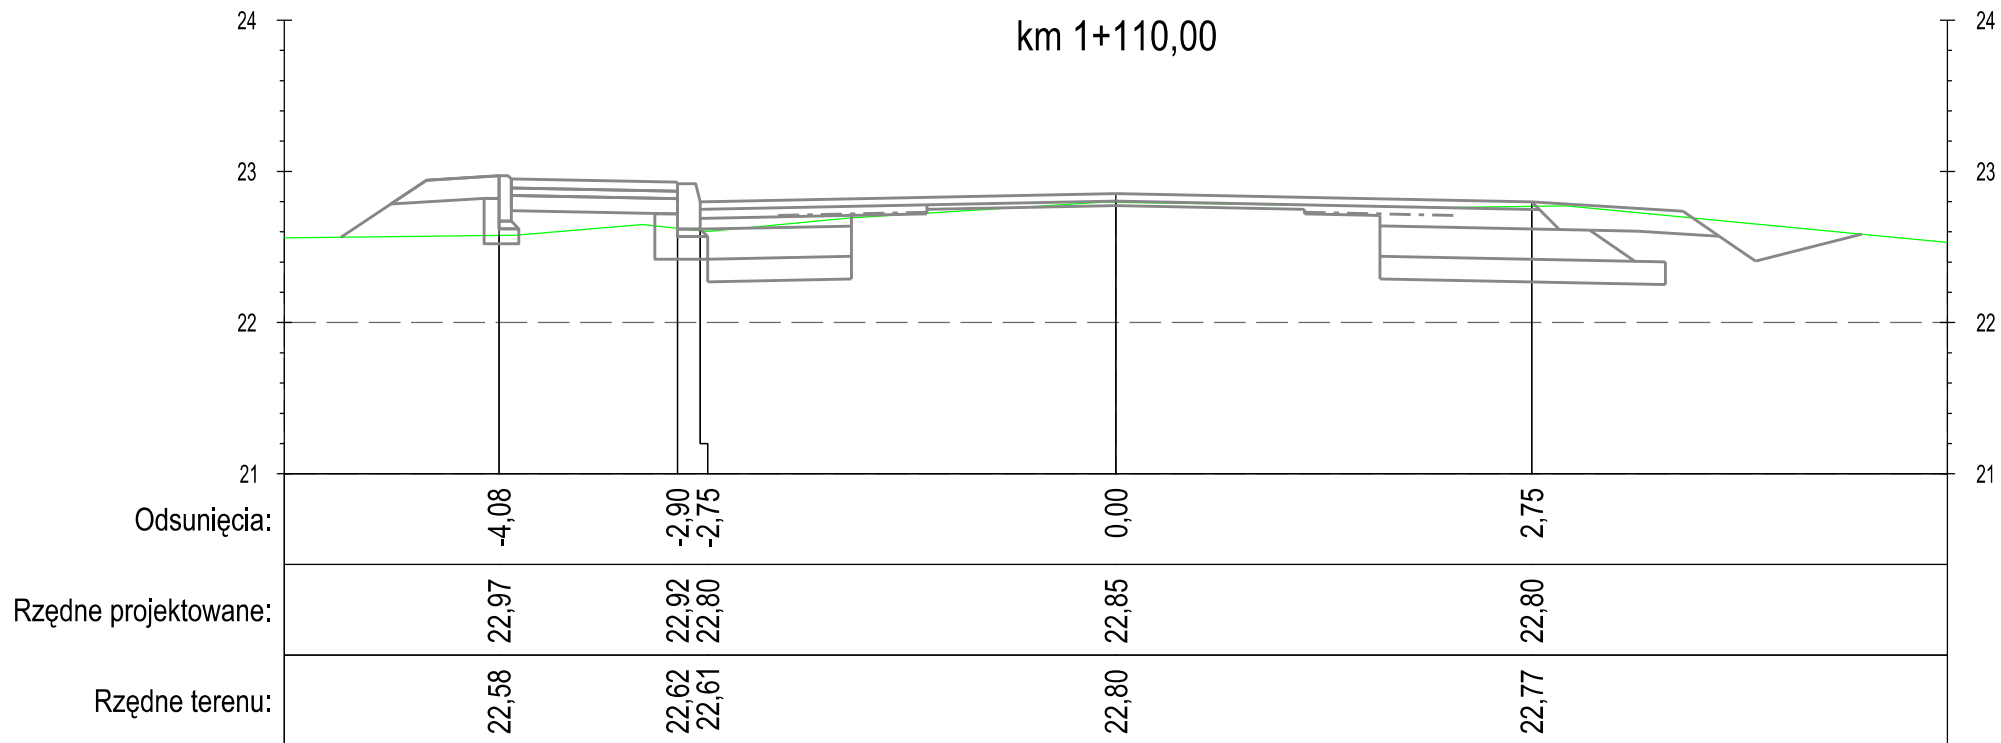

DROGA GMINNA NR 40112C OW CZARKI - ŚWIERKOCIN - PARSKI

PROFIL

"PROFIL" Drogi i Mosty
mgr inż. Andrzej Stachowicz
86-300 Grudziądz, ul. S. Rożanowicza 21

Inwestor:
Gmina Grudziądz
ul. Wybickiego 38
86-300 Grudziądz

Przebudowa nawierzchni drogi gminnej nr 40112C w miejscowości Świerkocin,
nr 40120C oraz nr 40121C w miejscowości Nowa Wieś

Data: 09.2014 r.


Skala: 1:50

Nr rys.:

6.1

PRZEKROJE POPRZECZNE

km 1+140,00

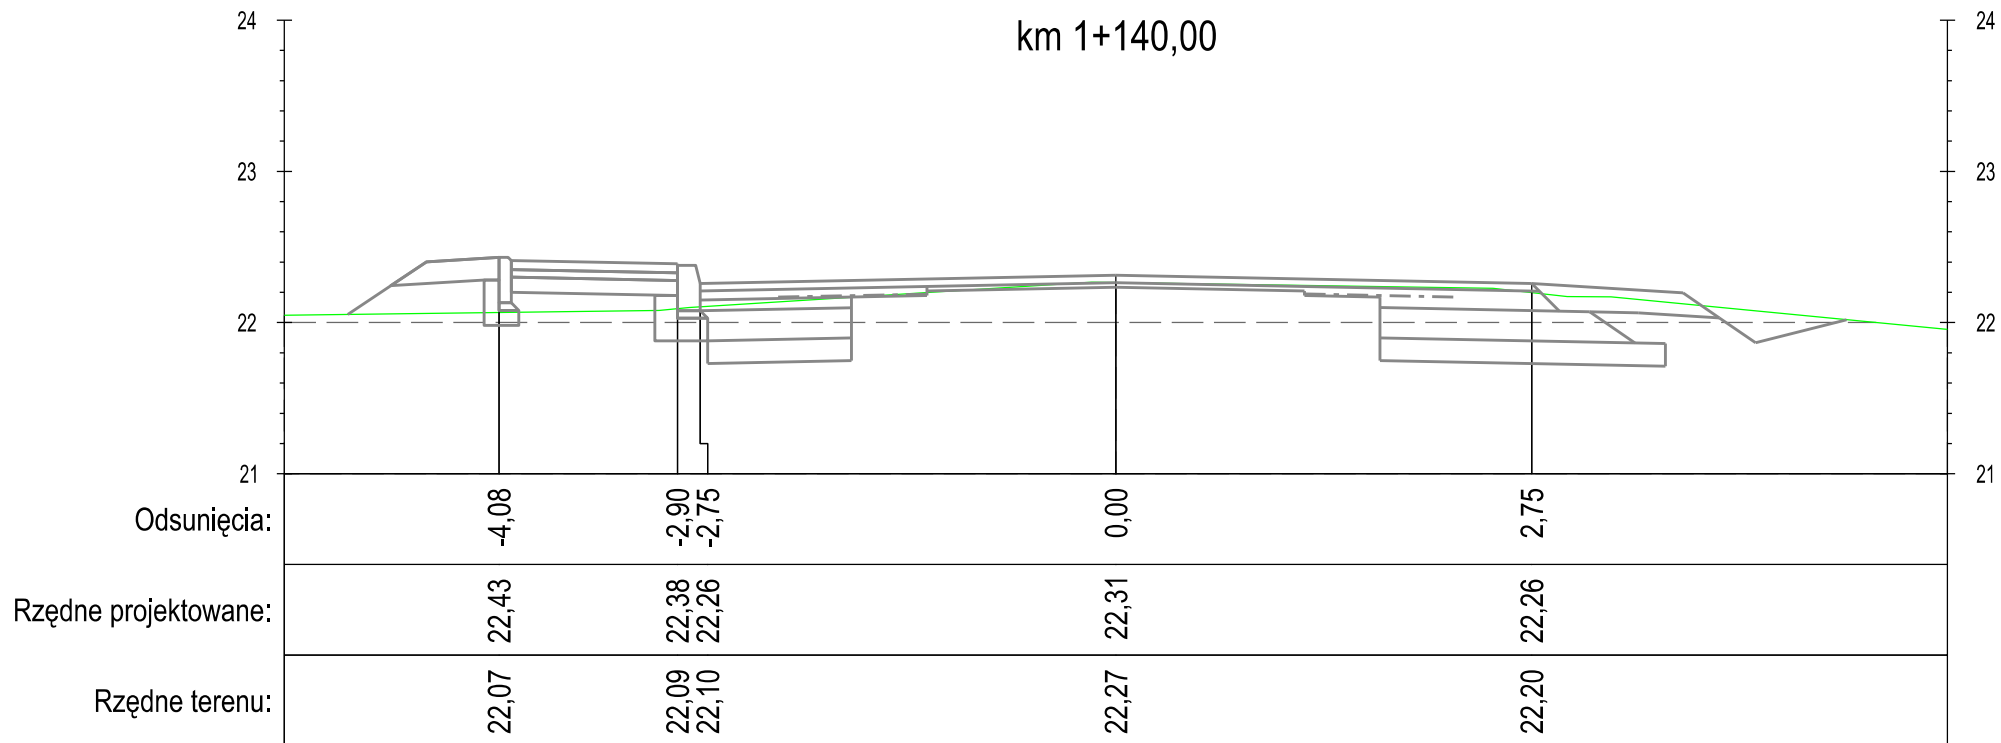

DROGA GMINNA NR 40112C OW CZARKI - ŚWIERKOCIN - PARSKI

PROFIL

"PROFIL" Drogi i Mosty
mgr inż. Andrzej Stachowicz
86-300 Grudziądz, ul. S. Rożanowicza 21

Inwestor:
Gmina Grudziądz
ul. Wybickiego 38
86-300 Grudziądz

Przebudowa nawierzchni drogi gminnej nr 40112C w miejscowości Świerkocin,
nr 40120C oraz nr 40121C w miejscowości Nowa Wieś


Data: 09.2014 r.

Skala: 1:50

Nr rys.:

6.1

PRZEKROJE POPRZECZNE

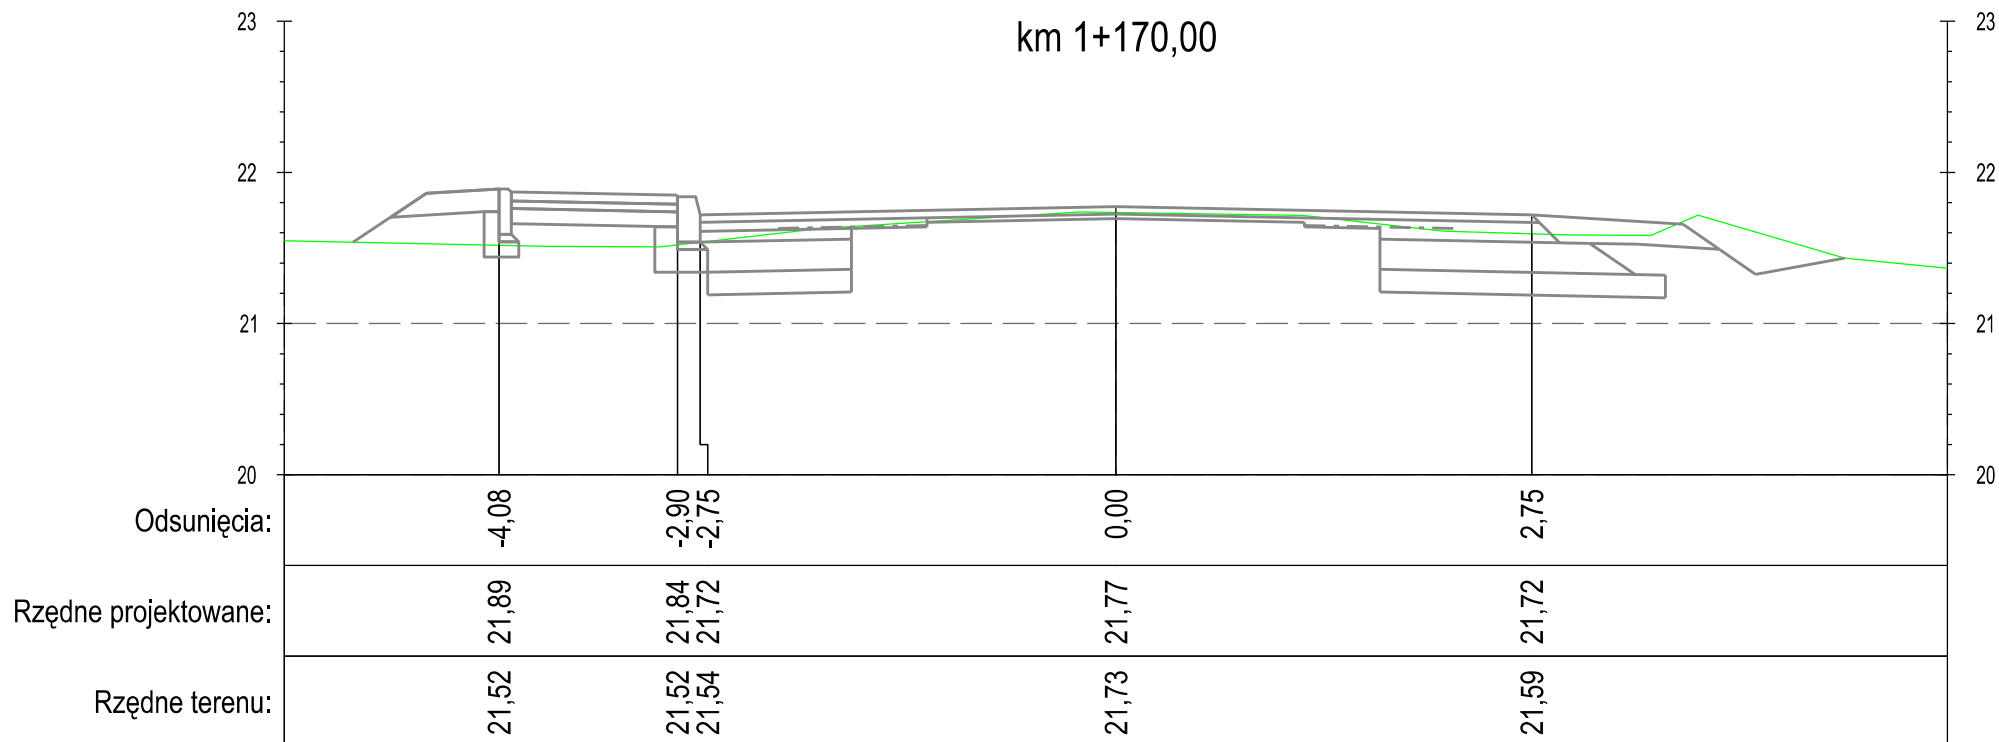

DROGA GMINNA NR 40112C OW CZARKI - ŚWIERKOCIN - PARSKI

PROFIL

"PROFIL" Drogi i Mosty
mgr inż. Andrzej Stachowicz
86-300 Grudziądz, ul. S. Rożanowicza 21

Inwestor:
Gmina Grudziądz
ul. Wybickiego 38
86-300 Grudziądz

Przebudowa nawierzchni drogi gminnej nr 40112C w miejscowości Świerkocin,
nr 40120C oraz nr 40121C w miejscowości Nowa Wieś

Data: 09.2014 r.


Skala: 1:50

Nr rys.:

6.1

PRZEKROJE POPRZECZNE

km 1+198,75

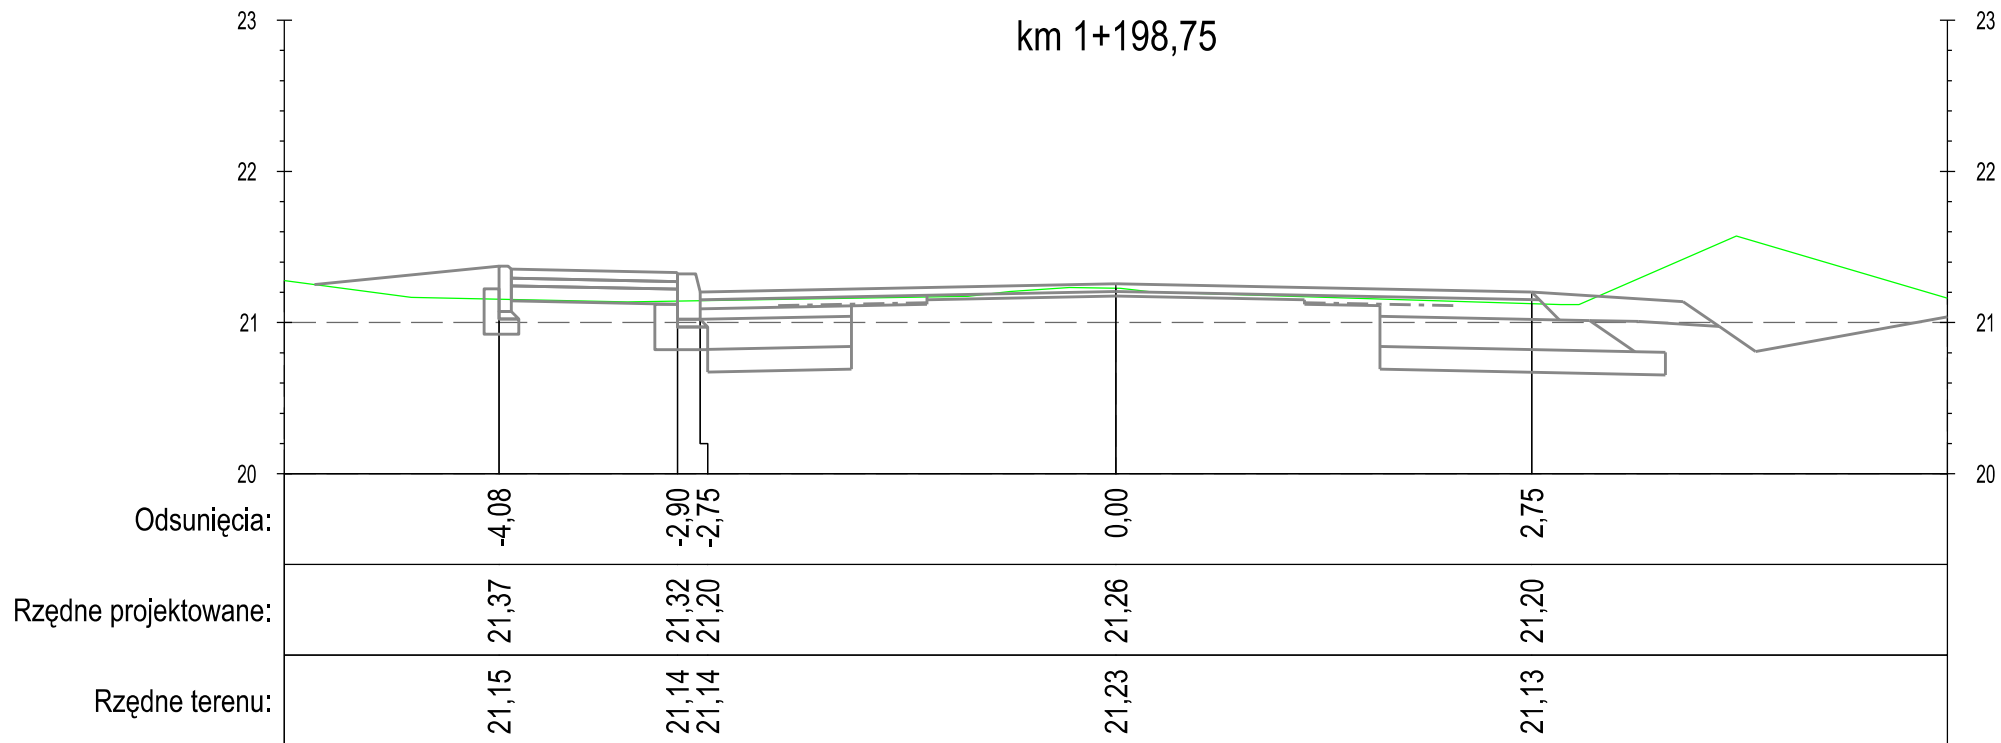

DROGA GMINNA NR 40112C OW CZARKI - ŚWIERKOCIN - PARSKI

PROFIL

"PROFIL" Drogi i Mosty
mgr inż. Andrzej Stachowicz
86-300 Grudziądz, ul. S. Rożanowicza 21

Inwestor:
Gmina Grudziądz
ul. Wybickiego 38
86-300 Grudziądz

Przebudowa nawierzchni drogi gminnej nr 40112C w miejscowości Świerkocin,
nr 40120C oraz nr 40121C w miejscowości Nowa Wieś


Data: 09.2014 r.

Skala: 1:50

Nr rys.:

6.1

PRZEKROJE POPRZECZNE

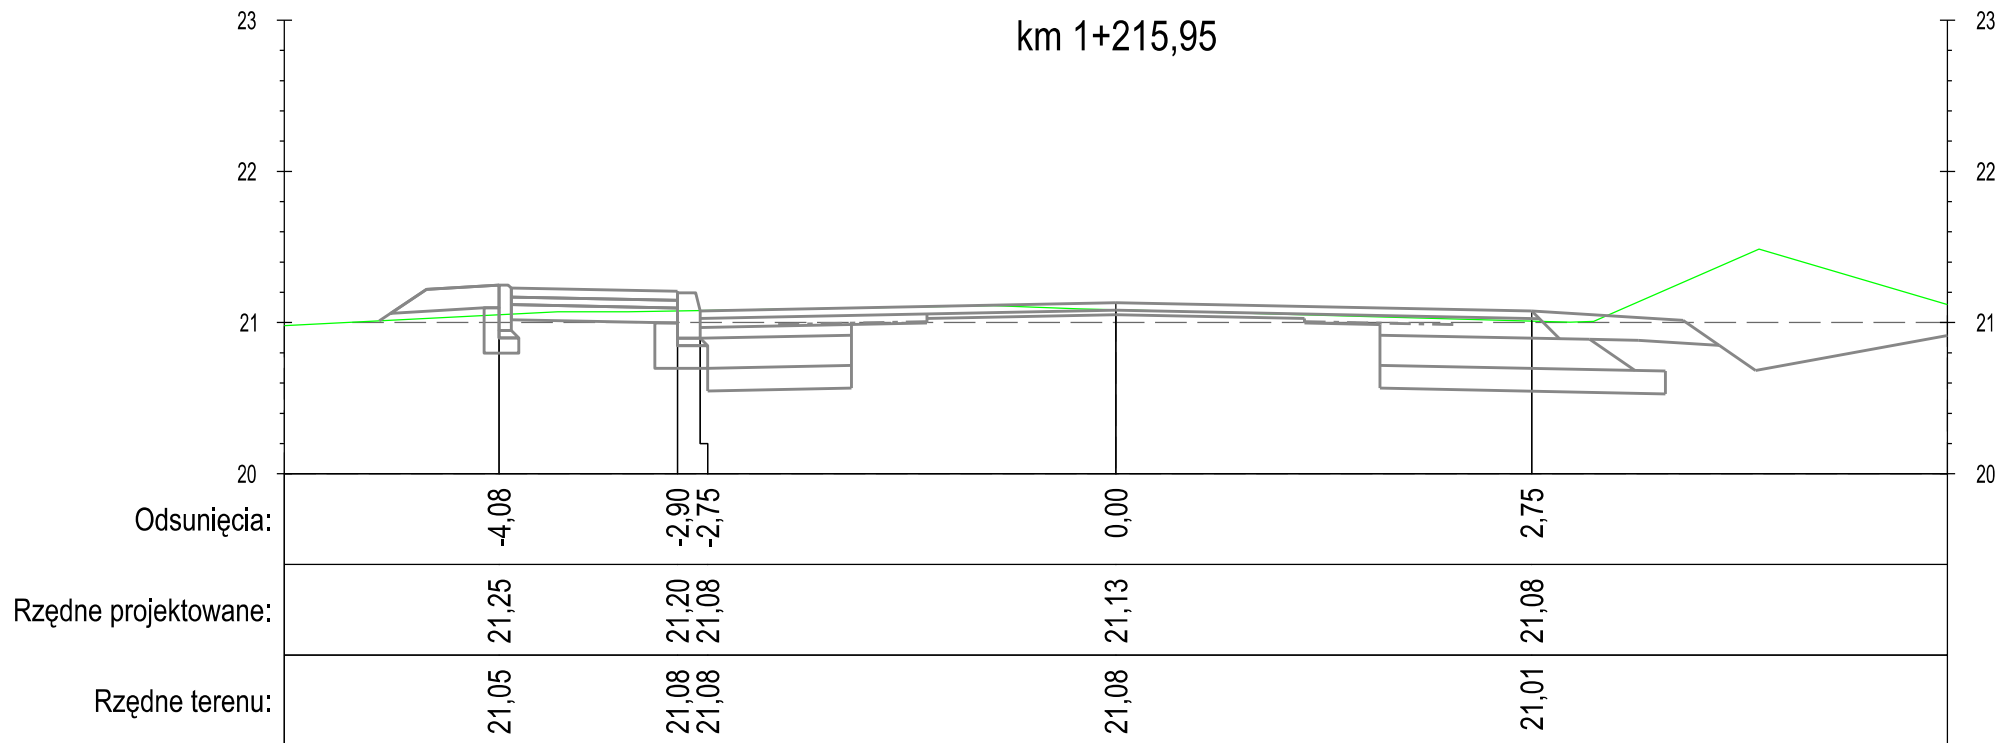

DROGA GMINNA NR 40112C OW CZARKI - ŚWIERKOCIN - PARSKI

PROFIL

"PROFIL" Drogi i Mosty
mgr inż. Andrzej Stachowicz
86-300 Grudziądz, ul. S. Rożanowicza 21

Inwestor:
Gmina Grudziądz
ul. Wybickiego 38
86-300 Grudziądz

Przebudowa nawierzchni drogi gminnej nr 40112C w miejscowości Świerkocin,
nr 40120C oraz nr 40121C w miejscowości Nowa Wieś


Data: 09.2014 r.

Skala: 1:50

Nr rys.:

6.1

PRZEKROJE POPRZECZNE

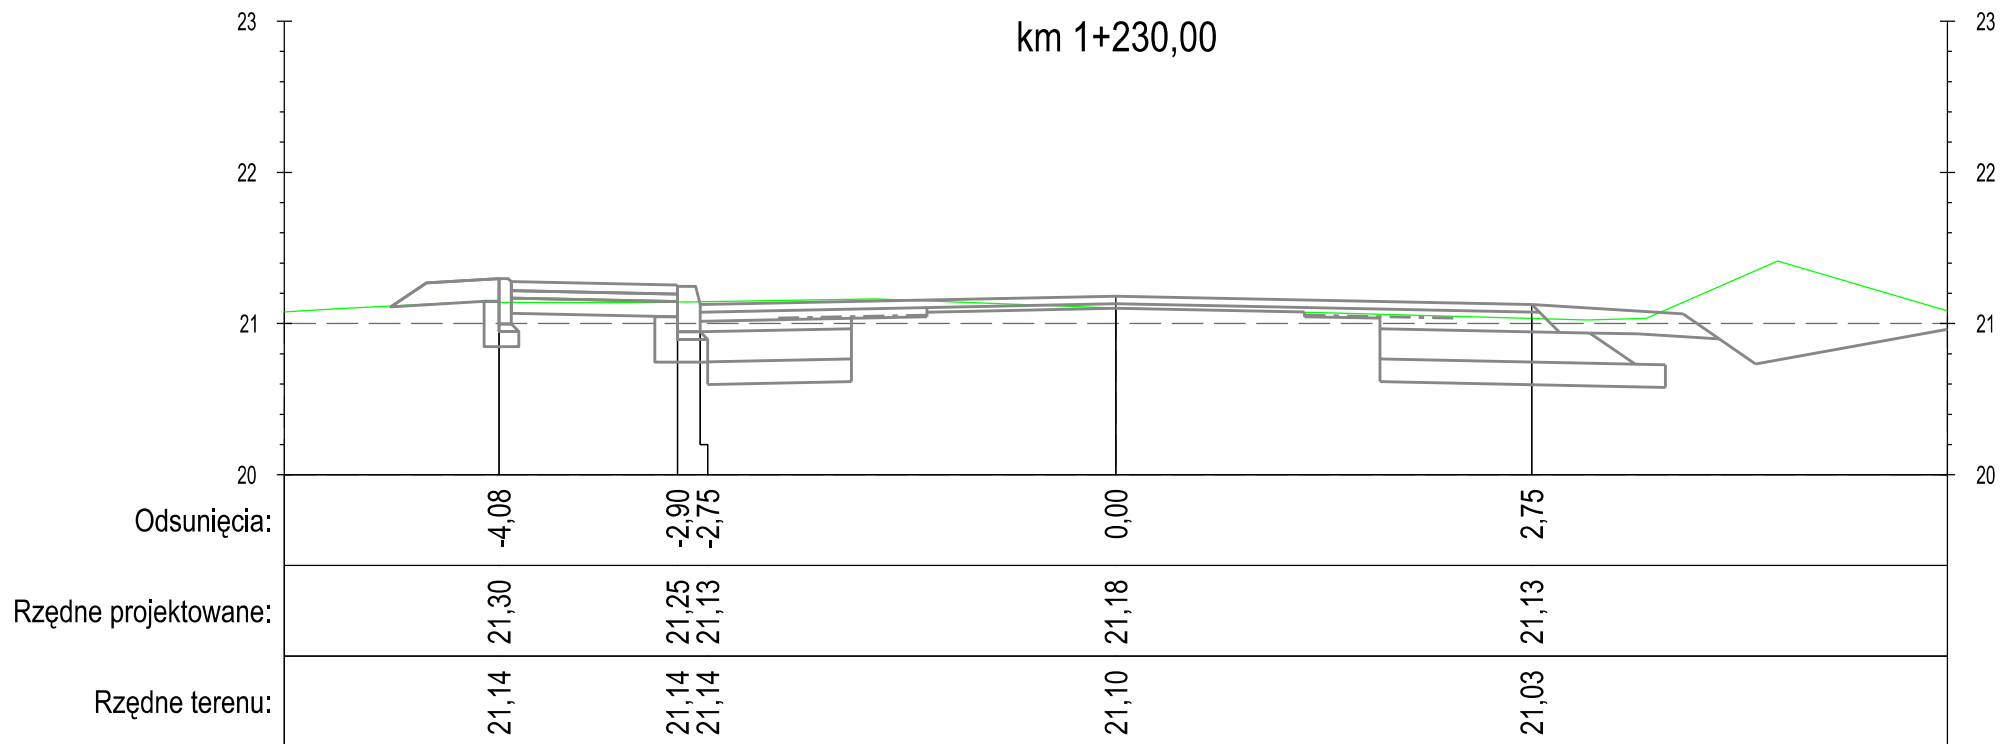

DROGA GMINNA NR 40112C OW CZARKI - ŚWIERKOCIN - PARSKI

PROFIL

"PROFIL" Drogi i Mosty
mgr inż. Andrzej Stachowicz
86-300 Grudziądz, ul. S. Rożanowicza 21

Inwestor:
Gmina Grudziądz
ul. Wybickiego 38
86-300 Grudziądz

Przebudowa nawierzchni drogi gminnej nr 40112C w miejscowości Świerkocin,
nr 40120C oraz nr 40121C w miejscowości Nowa Wieś

Data: 09.2014 r.


Skala: 1:50

Nr rys.:

6.1

PRZEKROJE POPRZECZNE

km 1+236,99

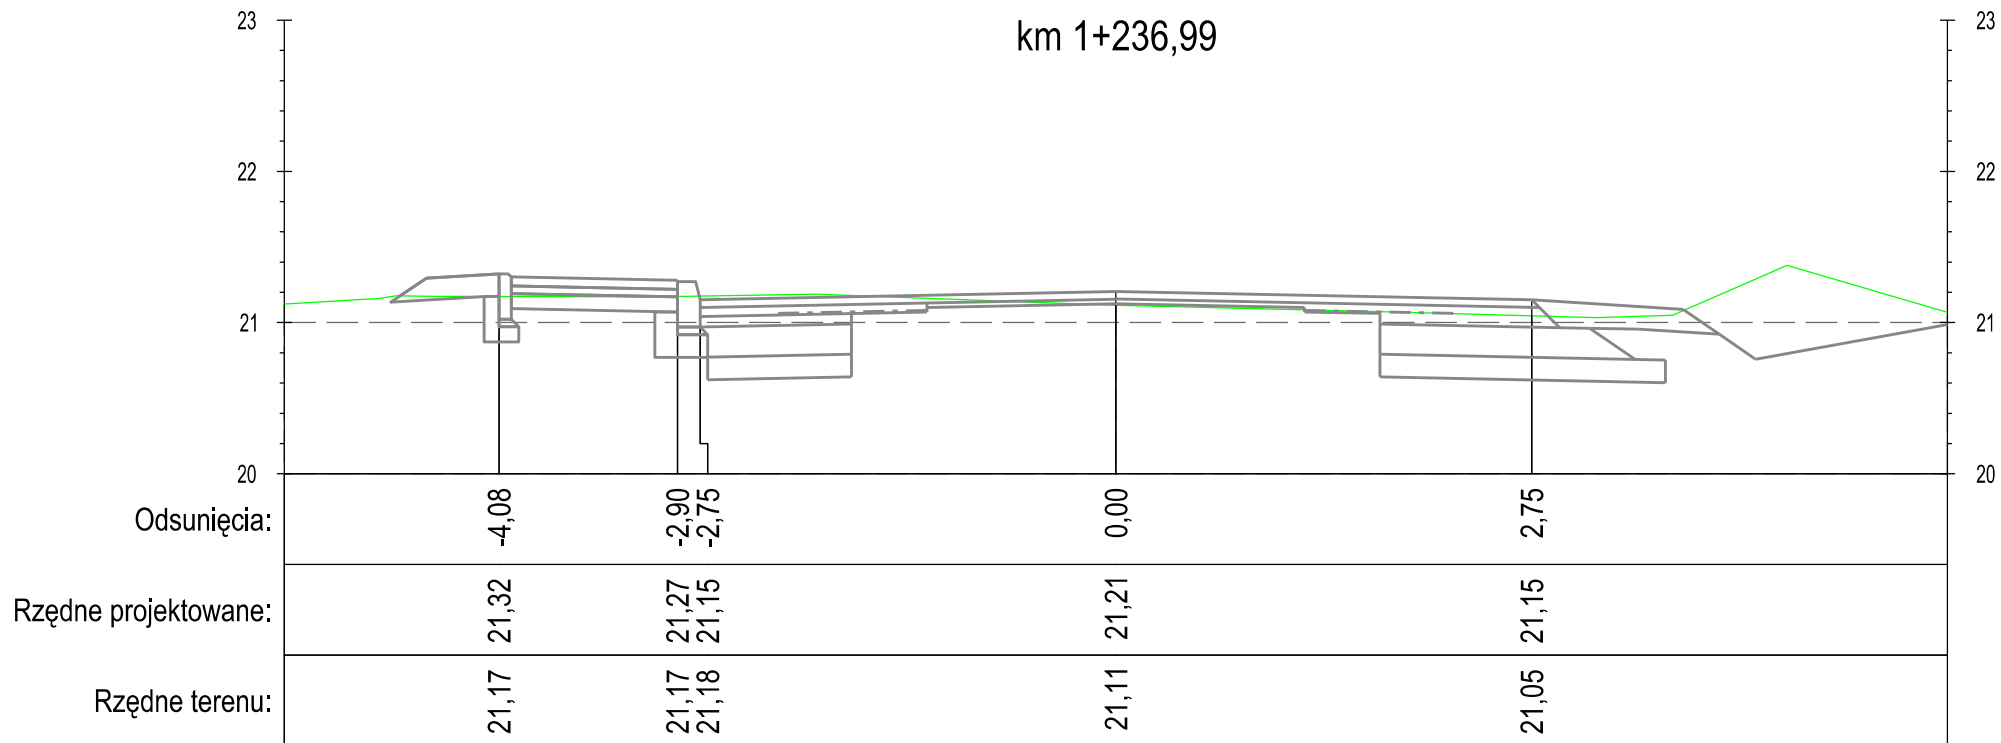

DROGA GMINNA NR 40112C OW CZARKI - ŚWIERKOCIN - PARSKI

PROFIL

"PROFIL" Drogi i Mosty
mgr inż. Andrzej Stachowicz
86-300 Grudziądz, ul. S. Rożanowicza 21

Inwestor:
Gmina Grudziądz
ul. Wybickiego 38
86-300 Grudziądz

Przebudowa nawierzchni drogi gminnej nr 40112C w miejscowości Świerkocin,
nr 40120C oraz nr 40121C w miejscowości Nowa Wieś


Data: 09.2014 r.

Skala: 1:50

Nr rys.:

6.1

PRZEKROJE POPRZECZNE

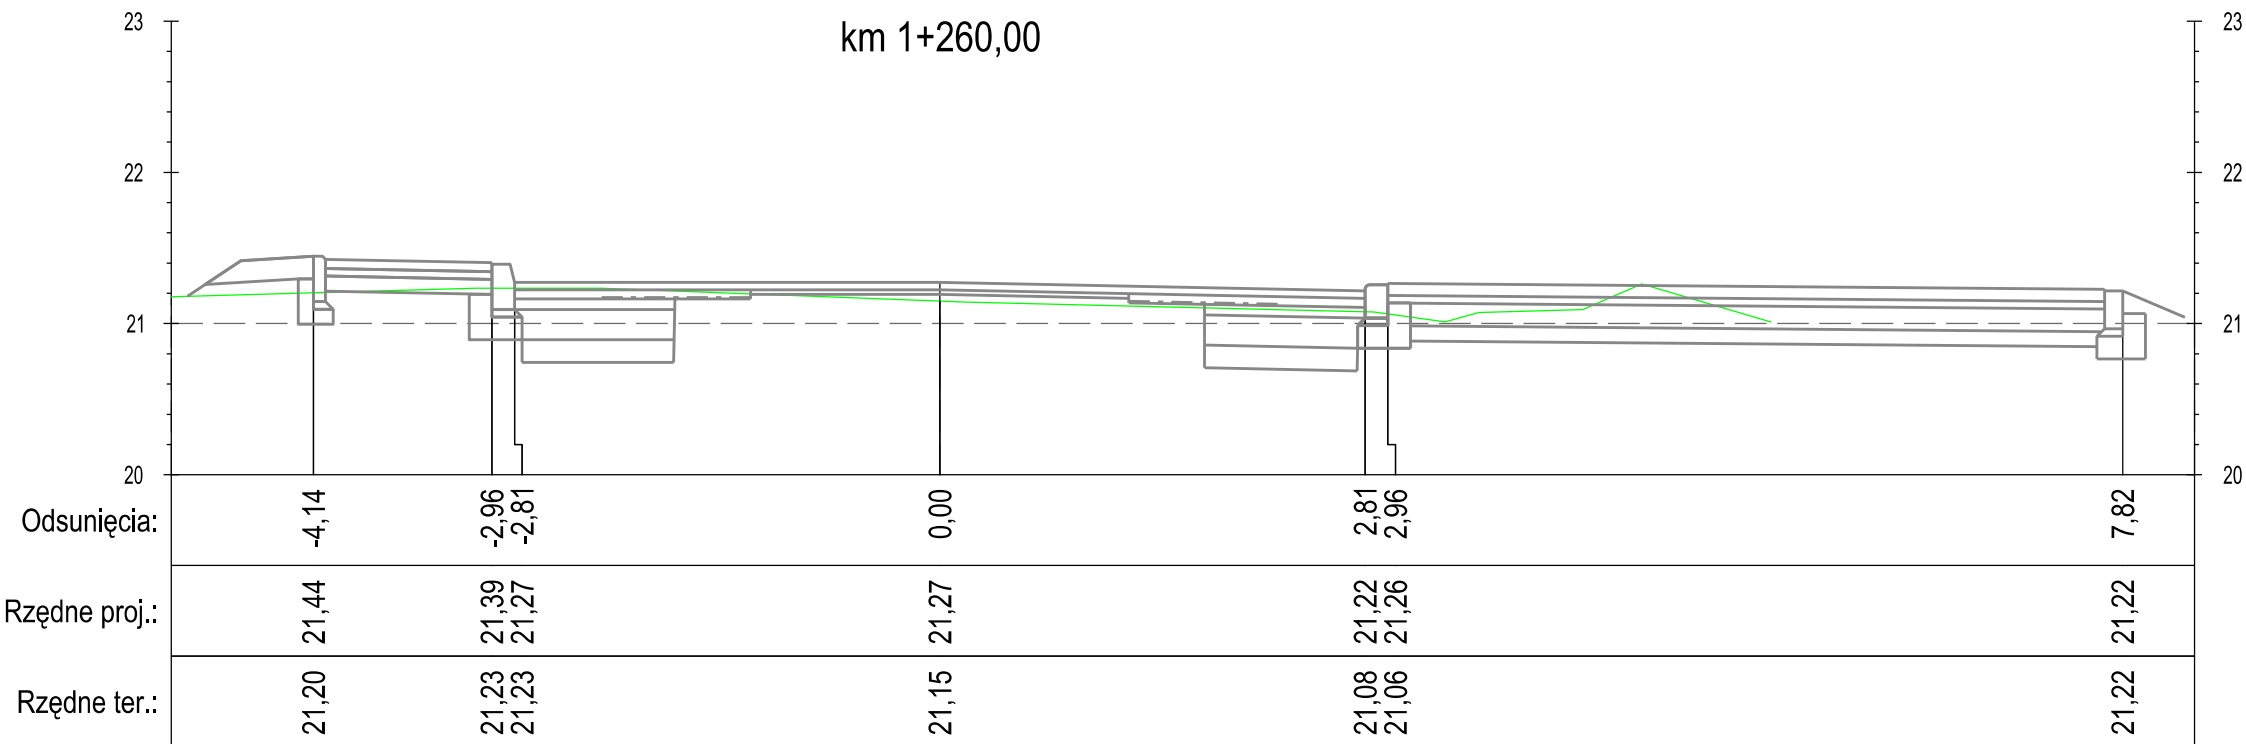

DROGA GMINNA NR 40112C OW CZARKI - ŚWIERKOCIN - PARSKI

PROFIL

"PROFIL" Drogi i Mosty
mgr inż. Andrzej Stachowicz
86-300 Grudziądz, ul. S. Rożanowicza 21

Inwestor:
Gmina Grudziądz
ul. Wybickiego 38
86-300 Grudziądz

Przebudowa nawierzchni drogi gminnej nr 40112C w miejscowości Świerkocin,
nr 40120C oraz nr 40121C w miejscowości Nowa Wieś

Data: 09.2014 r.


Skala: 1:50

Nr rys.:

6.1

PRZEMIANOWANIE

km 1+282,42

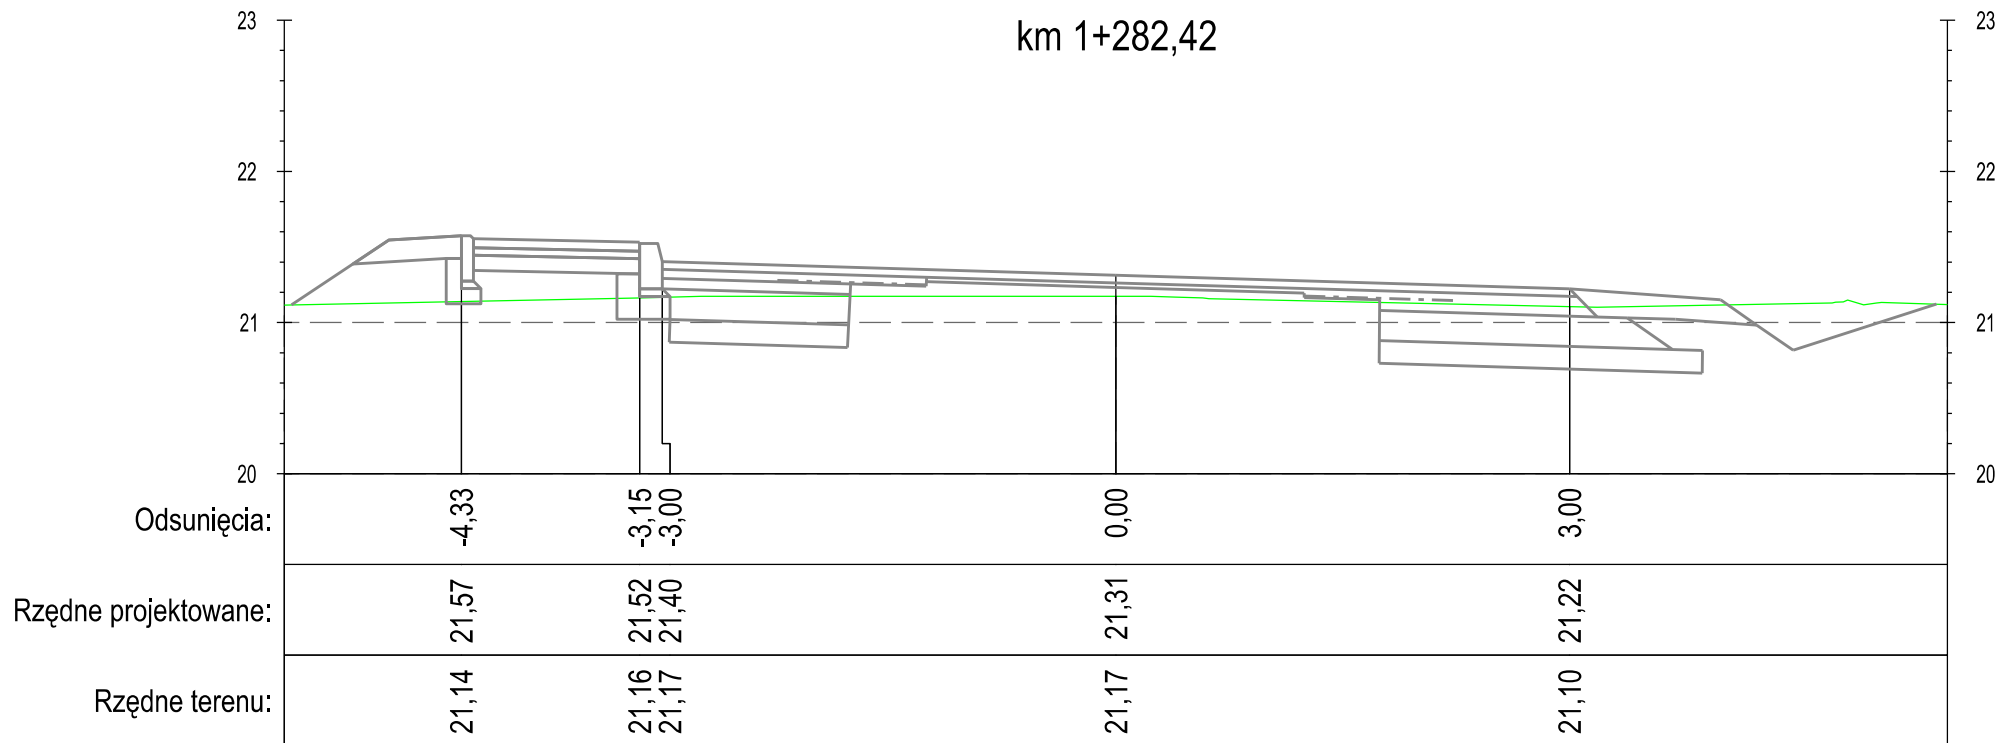

DROGA GMINNA NR 40112C OW CZARKI - ŚWIERKOCIN - PARSKI

PROFIL

"PROFIL" Drogi i Mosty
mgr inż. Andrzej Stachowicz
86-300 Grudziądz, ul. S. Rożanowicza 21

Inwestor:
Gmina Grudziądz
ul. Wybickiego 38
86-300 Grudziądz

Przebudowa nawierzchni drogi gminnej nr 40112C w miejscowości Świerkocin,
nr 40120C oraz nr 40121C w miejscowości Nowa Wieś


Data: 09.2014 r.

Skala: 1:50

Nr rys.:

6.1

PRZEKROJE POPRZECZNE

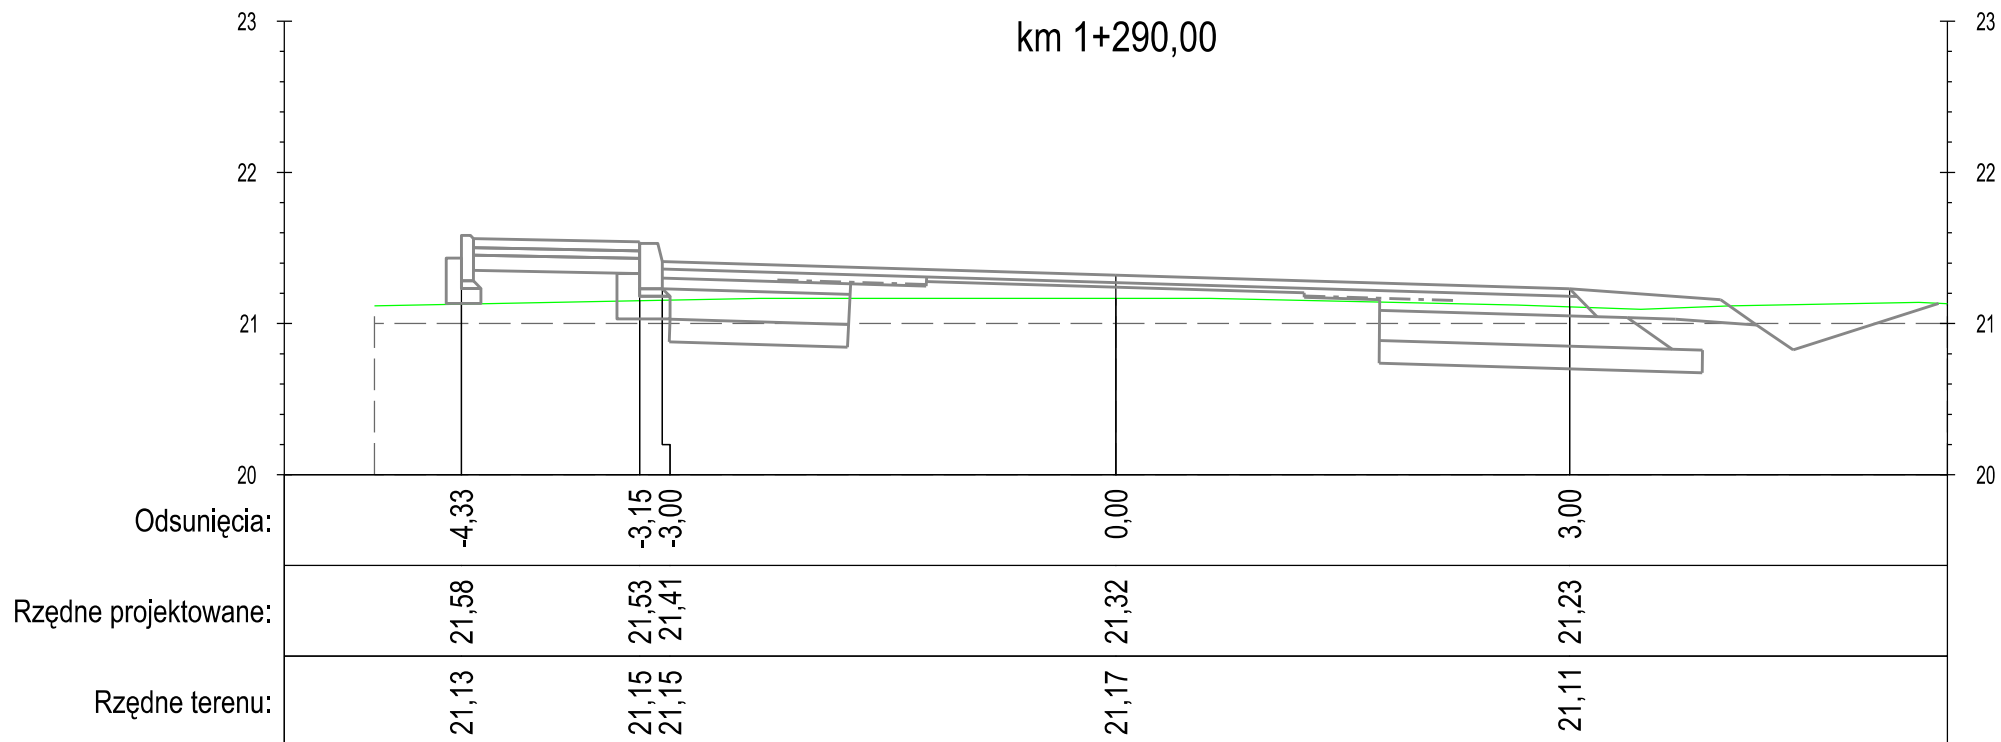

DROGA GMINNA NR 40112C OW CZARKI - ŚWIERKOCIN - PARSKI

PROFIL

"PROFIL" Drogi i Mosty
mgr inż. Andrzej Stachowicz
86-300 Grudziądz, ul. S. Rożanowicza 21

Inwestor:
Gmina Grudziądz
ul. Wybickiego 38
86-300 Grudziądz

Przebudowa nawierzchni drogi gminnej nr 40112C w miejscowości Świerkocin,
nr 40120C oraz nr 40121C w miejscowości Nowa Wieś

Data: 09.2014 r.


Skala: 1:50

Nr rys.:

6.1

PRZEKROJE POPRZECZNE

km 1+320,00

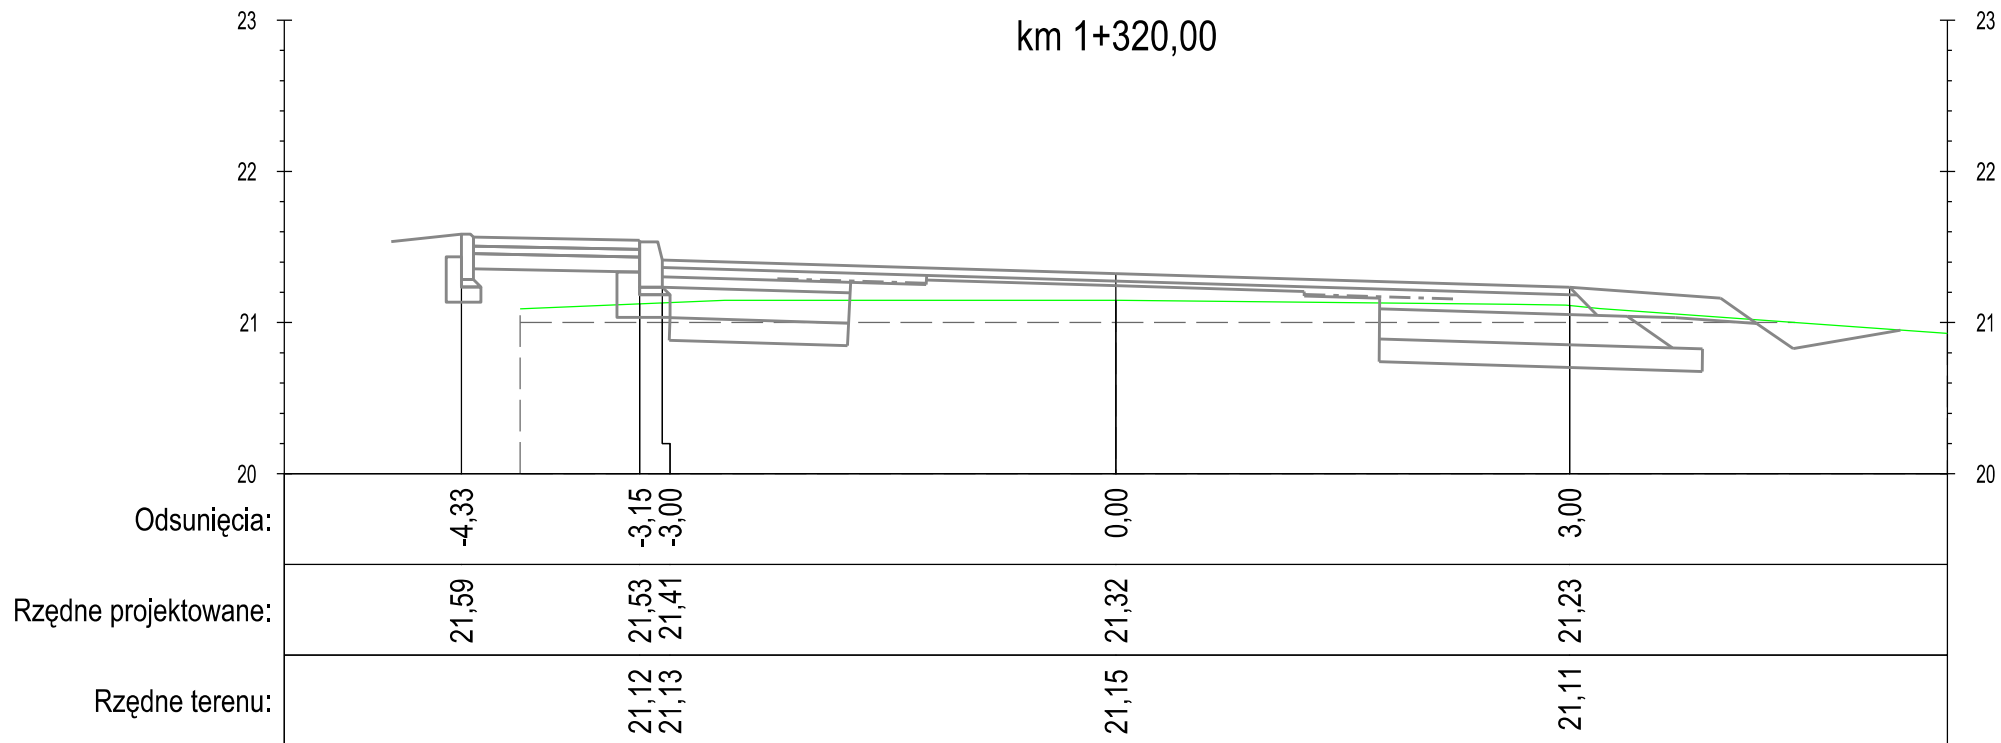

DROGA GMINNA NR 40112C OW CZARKI - ŚWIERKOCIN - PARSKI

PROFIL

"PROFIL" Drogi i Mosty
mgr inż. Andrzej Stachowicz
86-300 Grudziądz, ul. S. Rożanowicza 21

Inwestor:
Gmina Grudziądz
ul. Wybickiego 38
86-300 Grudziądz

Przebudowa nawierzchni drogi gminnej nr 40112C w miejscowości Świerkocin,
nr 40120C oraz nr 40121C w miejscowości Nowa Wieś


Data: 09.2014 r.

Skala: 1:50

Nr rys.:

6.1

PRZEKROJE POPRZECZNE

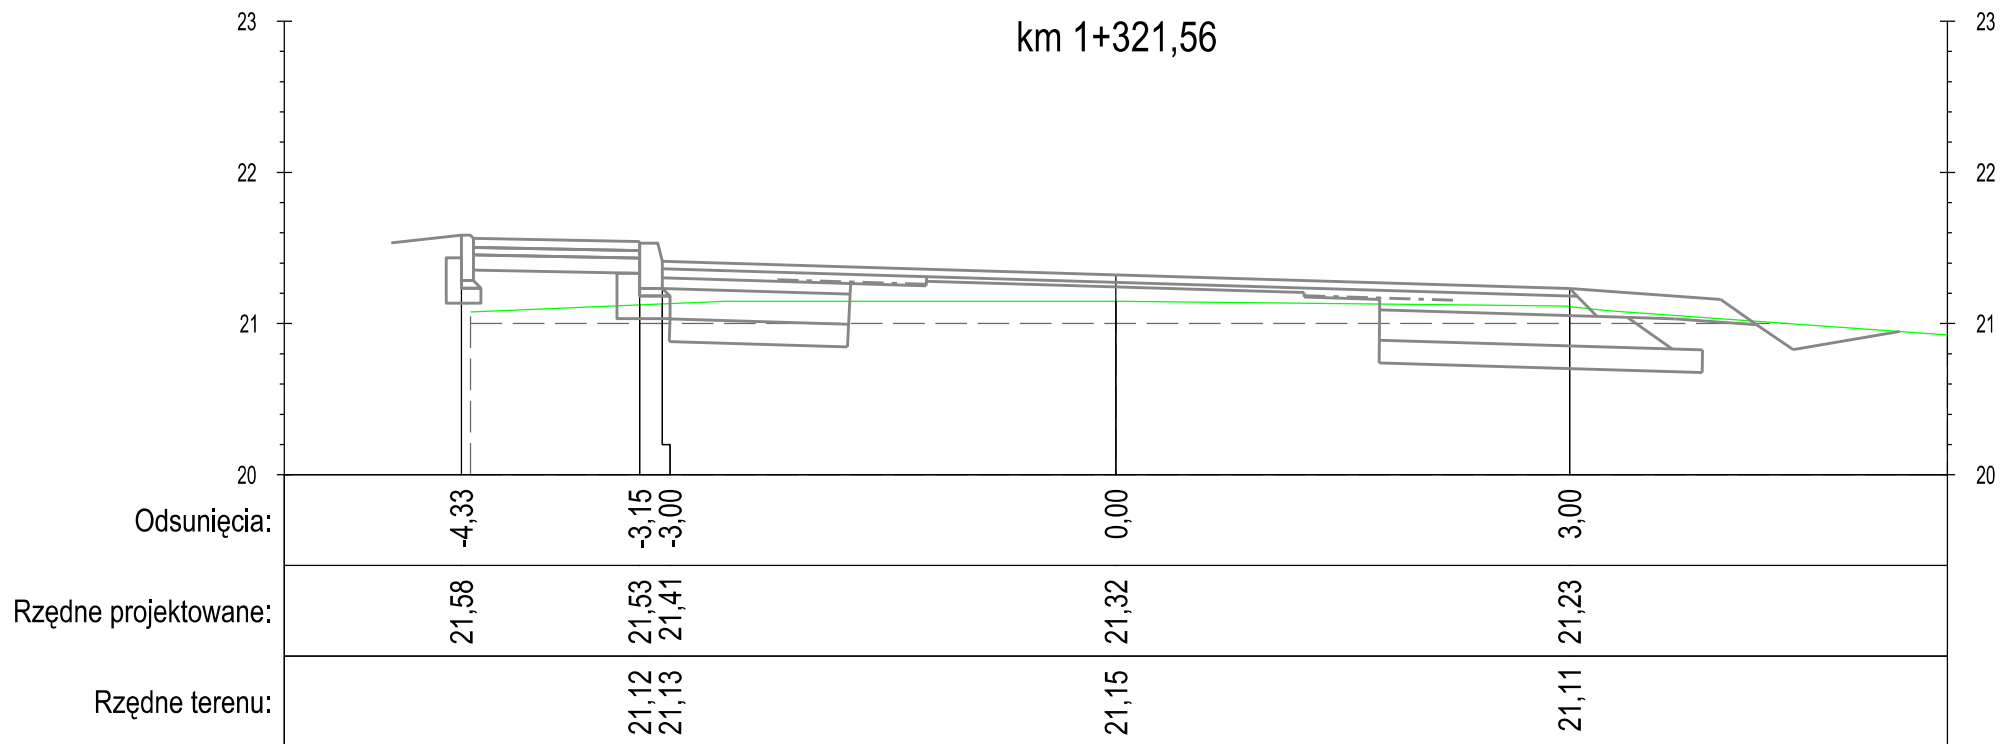

DROGA GMINNA NR 40112C OW CZARKI - ŚWIERKOCIN - PARSKI

PROFIL

"PROFIL" Drogi i Mosty
mgr inż. Andrzej Stachowicz
86-300 Grudziądz, ul. S. Rożanowicza 21

Inwestor:
Gmina Grudziądz
ul. Wybickiego 38
86-300 Grudziądz

Przebudowa nawierzchni drogi gminnej nr 40112C w miejscowości Świerkocin,
nr 40120C oraz nr 40121C w miejscowości Nowa Wieś


Data: 09.2014 r.

Skala: 1:50

Nr rys.:

6.1

PRZEKROJE POPRZECZNE

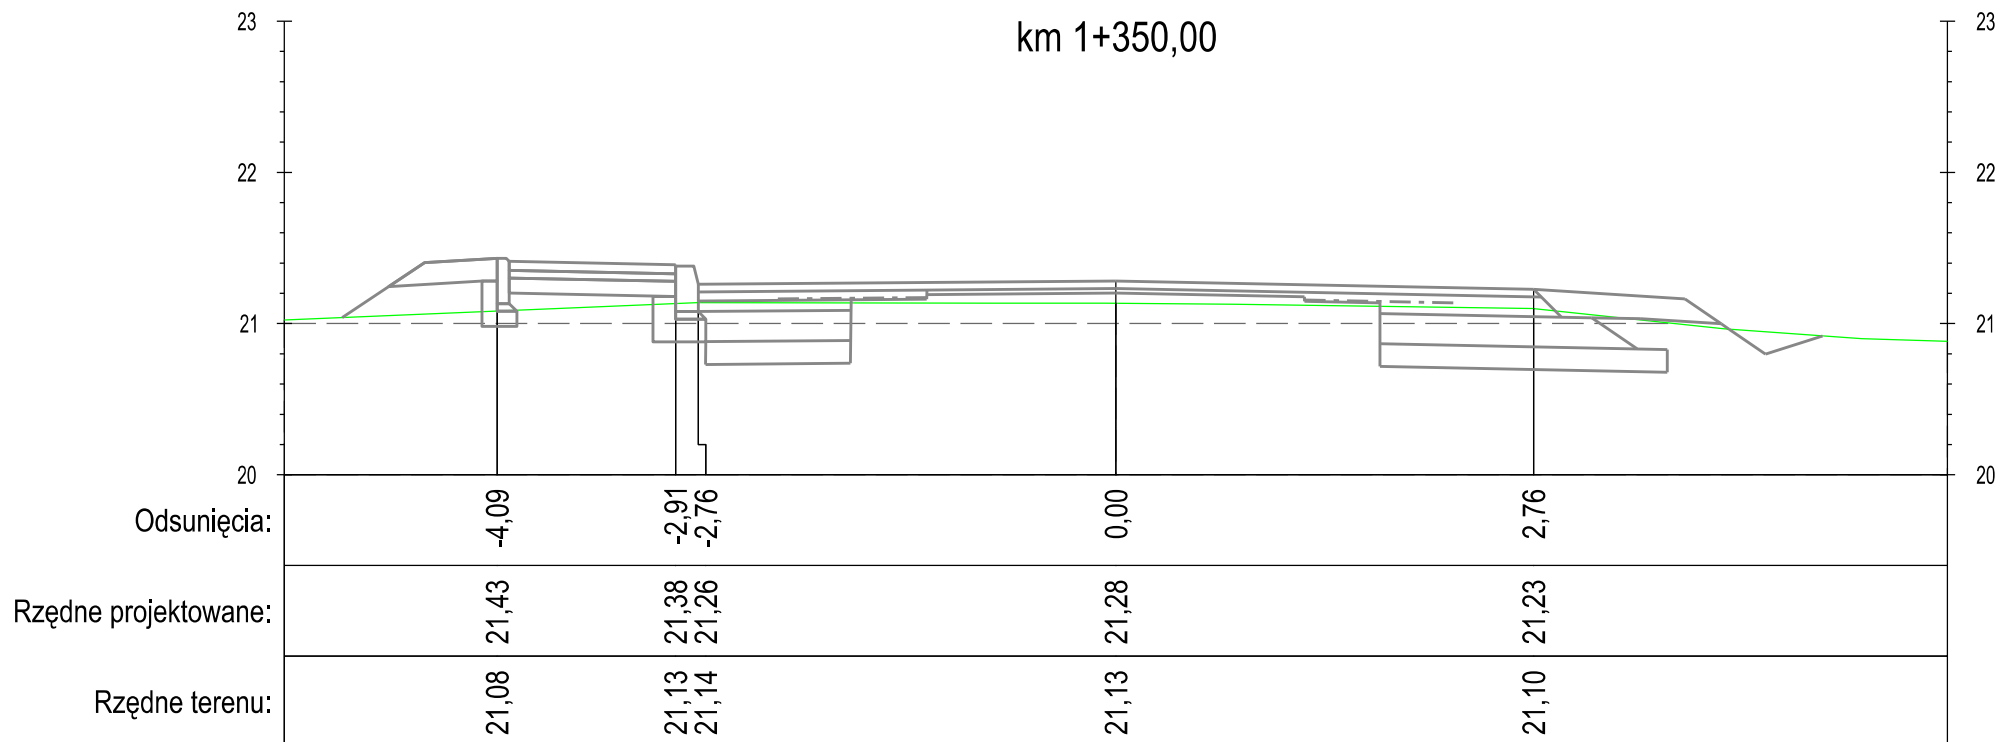

DROGA GMINNA NR 40112C OW CZARKI - ŚWIERKOCIN - PARSKI

PROFIL

"PROFIL" Drogi i Mosty
mgr inż. Andrzej Stachowicz
86-300 Grudziądz, ul. S. Rożanowicza 21

Inwestor:
Gmina Grudziądz
ul. Wybickiego 38
86-300 Grudziądz

Przebudowa nawierzchni drogi gminnej nr 40112C w miejscowości Świerkocin,
nr 40120C oraz nr 40121C w miejscowości Nowa Wieś


Data: 09.2014 r.

Skala: 1:50

Nr rys.:

6.1

PRZEKROJE POPRZECZNE

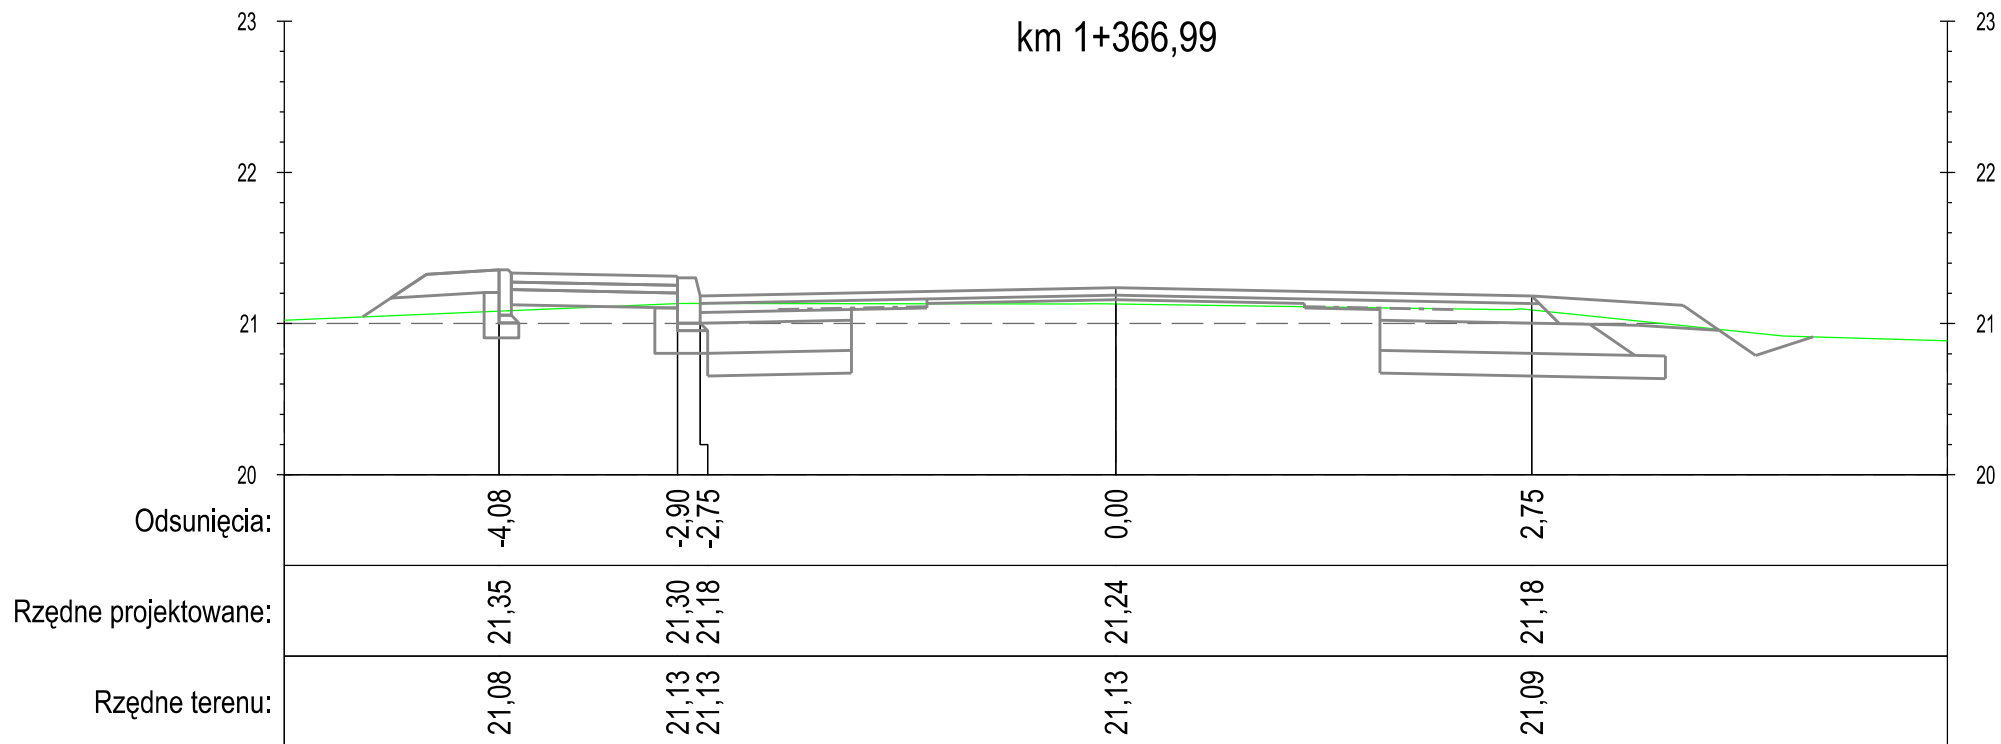

DROGA GMINNA NR 40112C OW CZARKI - ŚWIERKOCIN - PARSKI

PROFIL

"PROFIL" Drogi i Mosty
mgr inż. Andrzej Stachowicz
86-300 Grudziądz, ul. S. Rożanowicza 21

Inwestor:
Gmina Grudziądz
ul. Wybickiego 38
86-300 Grudziądz

Przebudowa nawierzchni drogi gminnej nr 40112C w miejscowości Świerkocin,
nr 40120C oraz nr 40121C w miejscowości Nowa Wieś

Data: 09.2014 r.


Skala: 1:50

Nr rys.:

6.1

PRZEKROJE POPRZECZNE

km 1+380,00

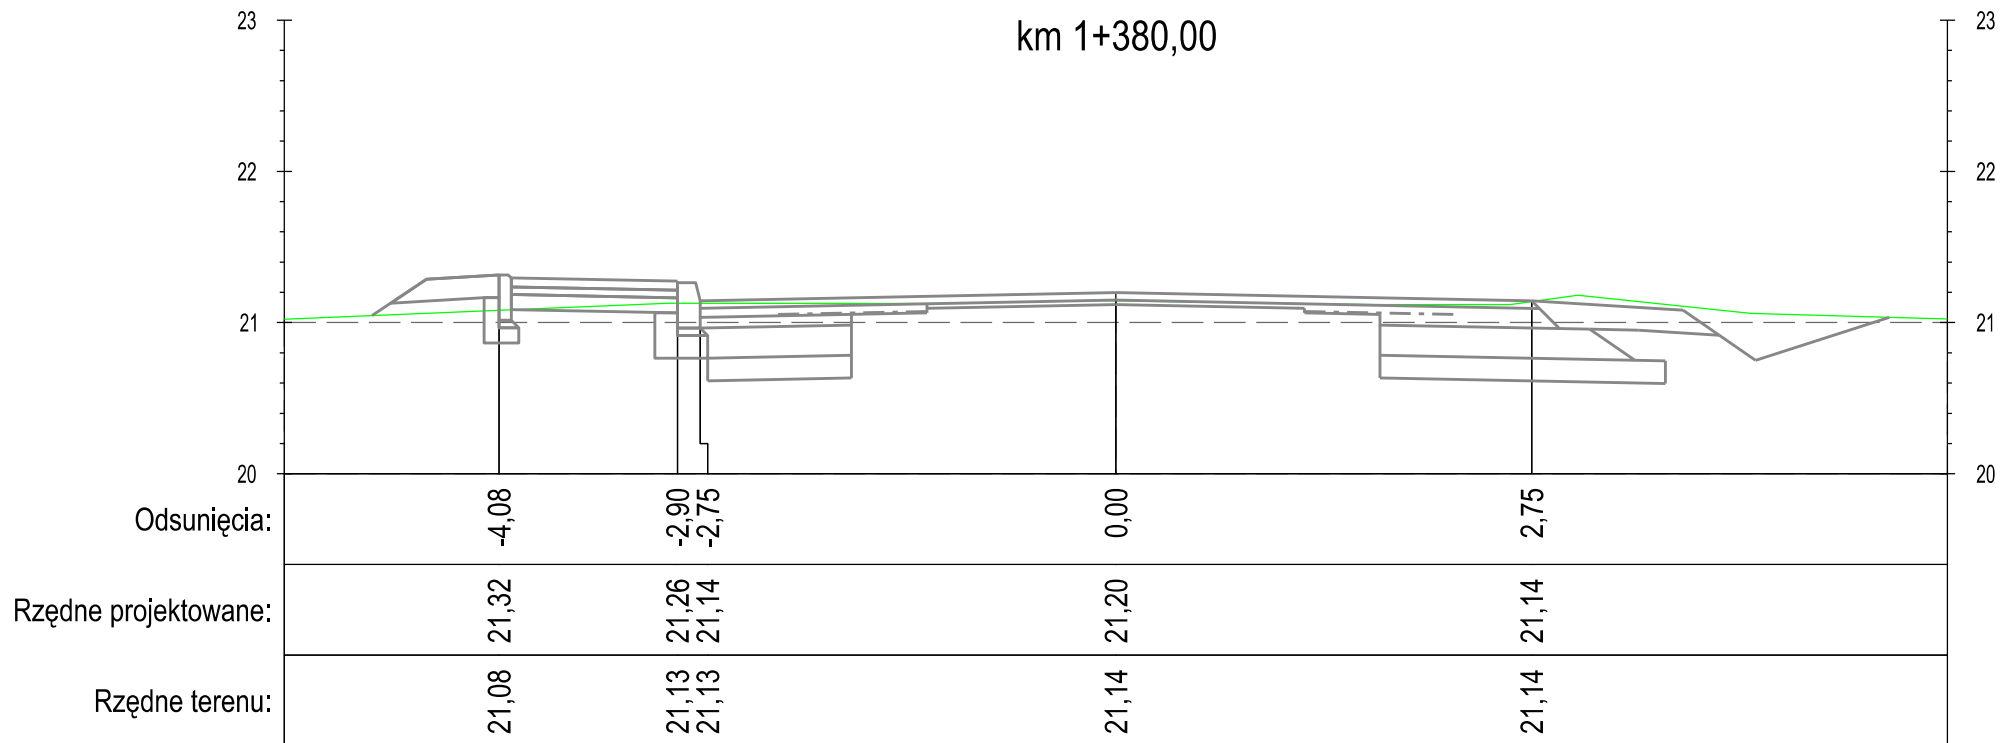

DROGA GMINNA NR 40112C OW CZARKI - ŚWIERKOCIN - PARSKI

PROFIL

"PROFIL" Drogi i Mosty
mgr inż. Andrzej Stachowicz
86-300 Grudziądz, ul. S. Rożanowicza 21

Inwestor:
Gmina Grudziądz
ul. Wybickiego 38
86-300 Grudziądz

Przebudowa nawierzchni drogi gminnej nr 40112C w miejscowości Świerkocin,
nr 40120C oraz nr 40121C w miejscowości Nowa Wieś

Data: 09.2014 r.


Skala: 1:50

Nr rys.:

6.1

PRZEKROJE POPRZECZNE

km 1+410,00

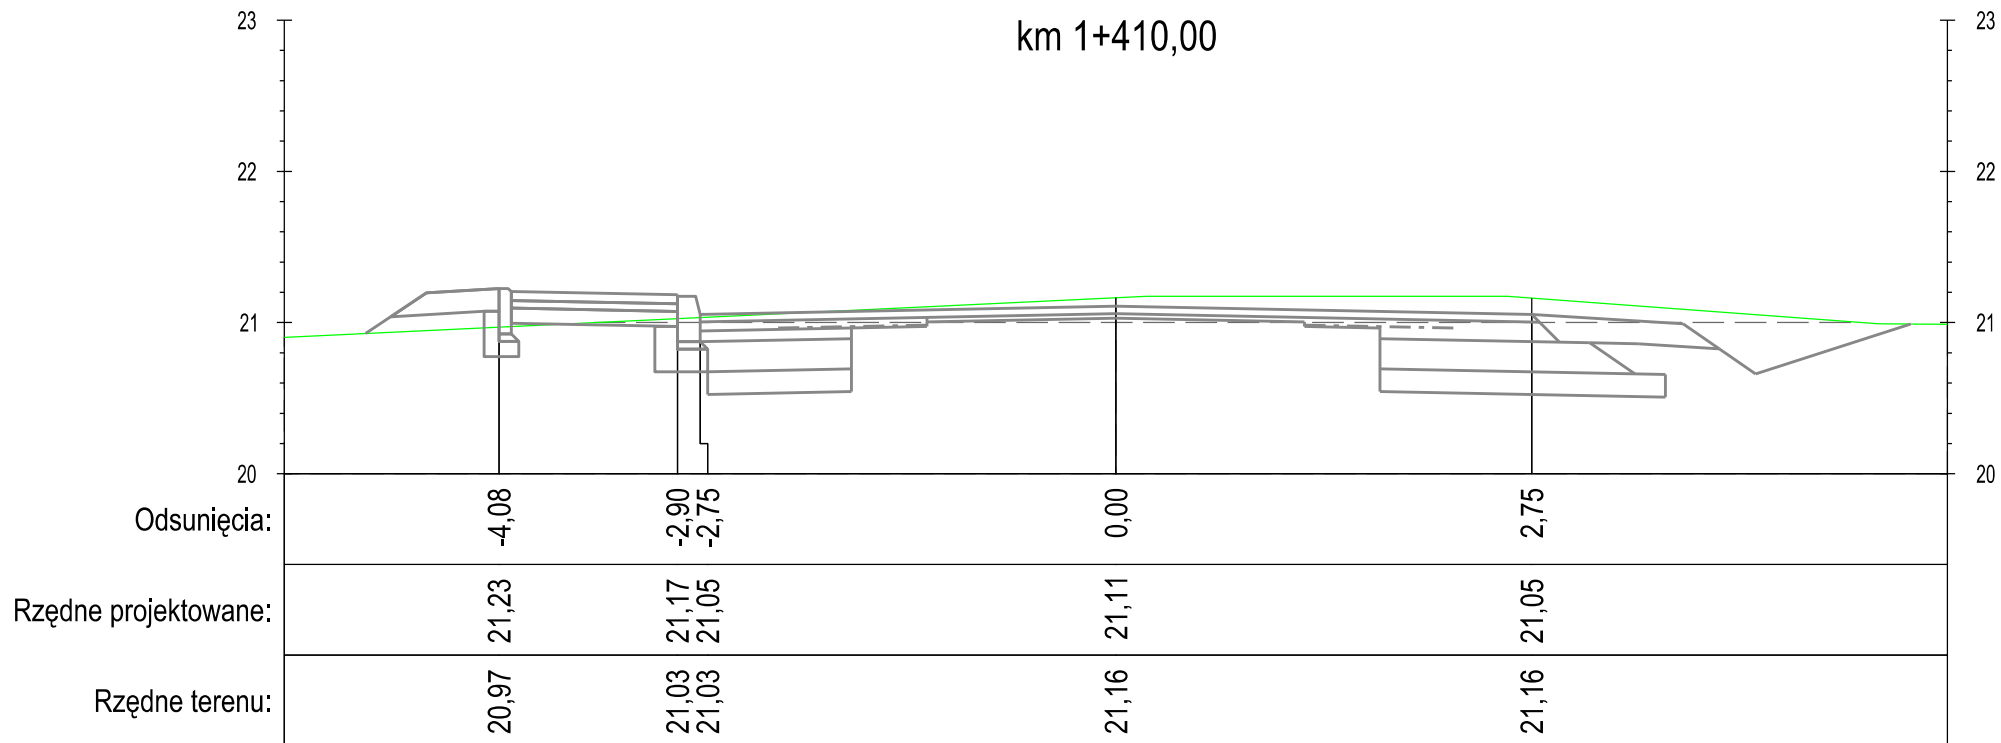

DROGA GMINNA NR 40112C OW CZARKI - ŚWIERKOCIN - PARSKI

PROFIL

"PROFIL" Drogi i Mosty
mgr inż. Andrzej Stachowicz
86-300 Grudziądz, ul. S. Rożanowicza 21

Inwestor:
Gmina Grudziądz
ul. Wybickiego 38
86-300 Grudziądz

Przebudowa nawierzchni drogi gminnej nr 40112C w miejscowości Świerkocin,
nr 40120C oraz nr 40121C w miejscowości Nowa Wieś


Data: 09.2014 r.

Skala: 1:50

Nr rys.:

6.1

PRZEKROJE POPRZECZNE

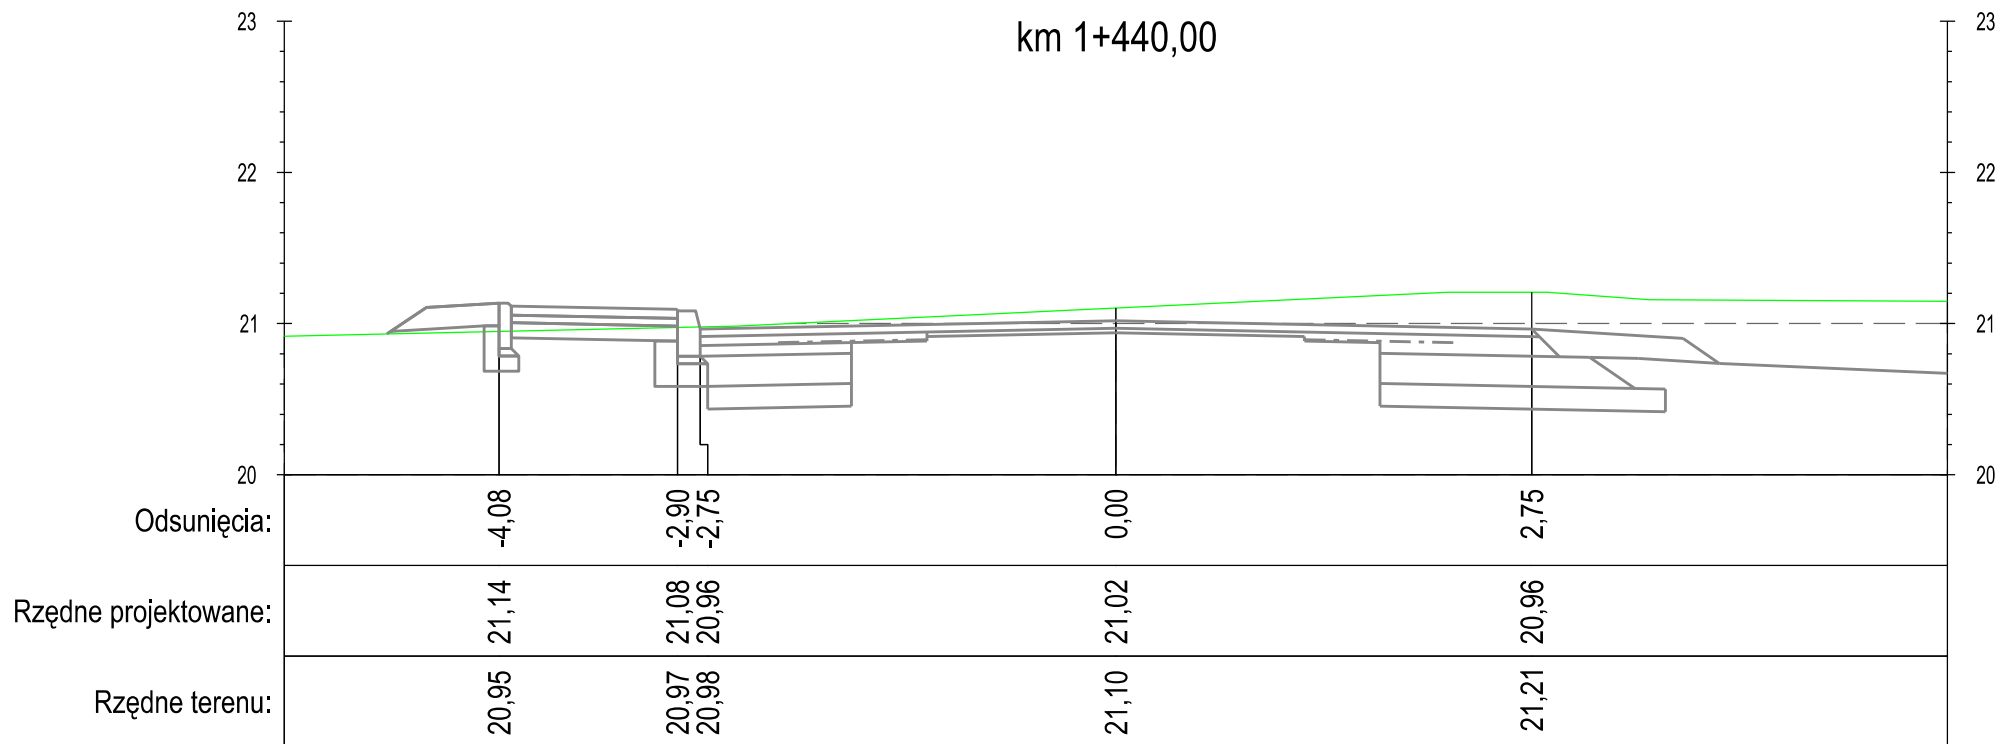

DROGA GMINNA NR 40112C OW CZARKI - ŚWIERKOCIN - PARSKI

PROFIL

"PROFIL" Drogi i Mosty
mgr inż. Andrzej Stachowicz
86-300 Grudziądz, ul. S. Rożanowicza 21

Inwestor:
Gmina Grudziądz
ul. Wybickiego 38
86-300 Grudziądz

Przebudowa nawierzchni drogi gminnej nr 40112C w miejscowości Świerkocin,
nr 40120C oraz nr 40121C w miejscowości Nowa Wieś

Data: 09.2014 r.


Skala: 1:50

Nr rys.:

6.1

PRZEKROJE POPRZECZNE

km 1+455,64

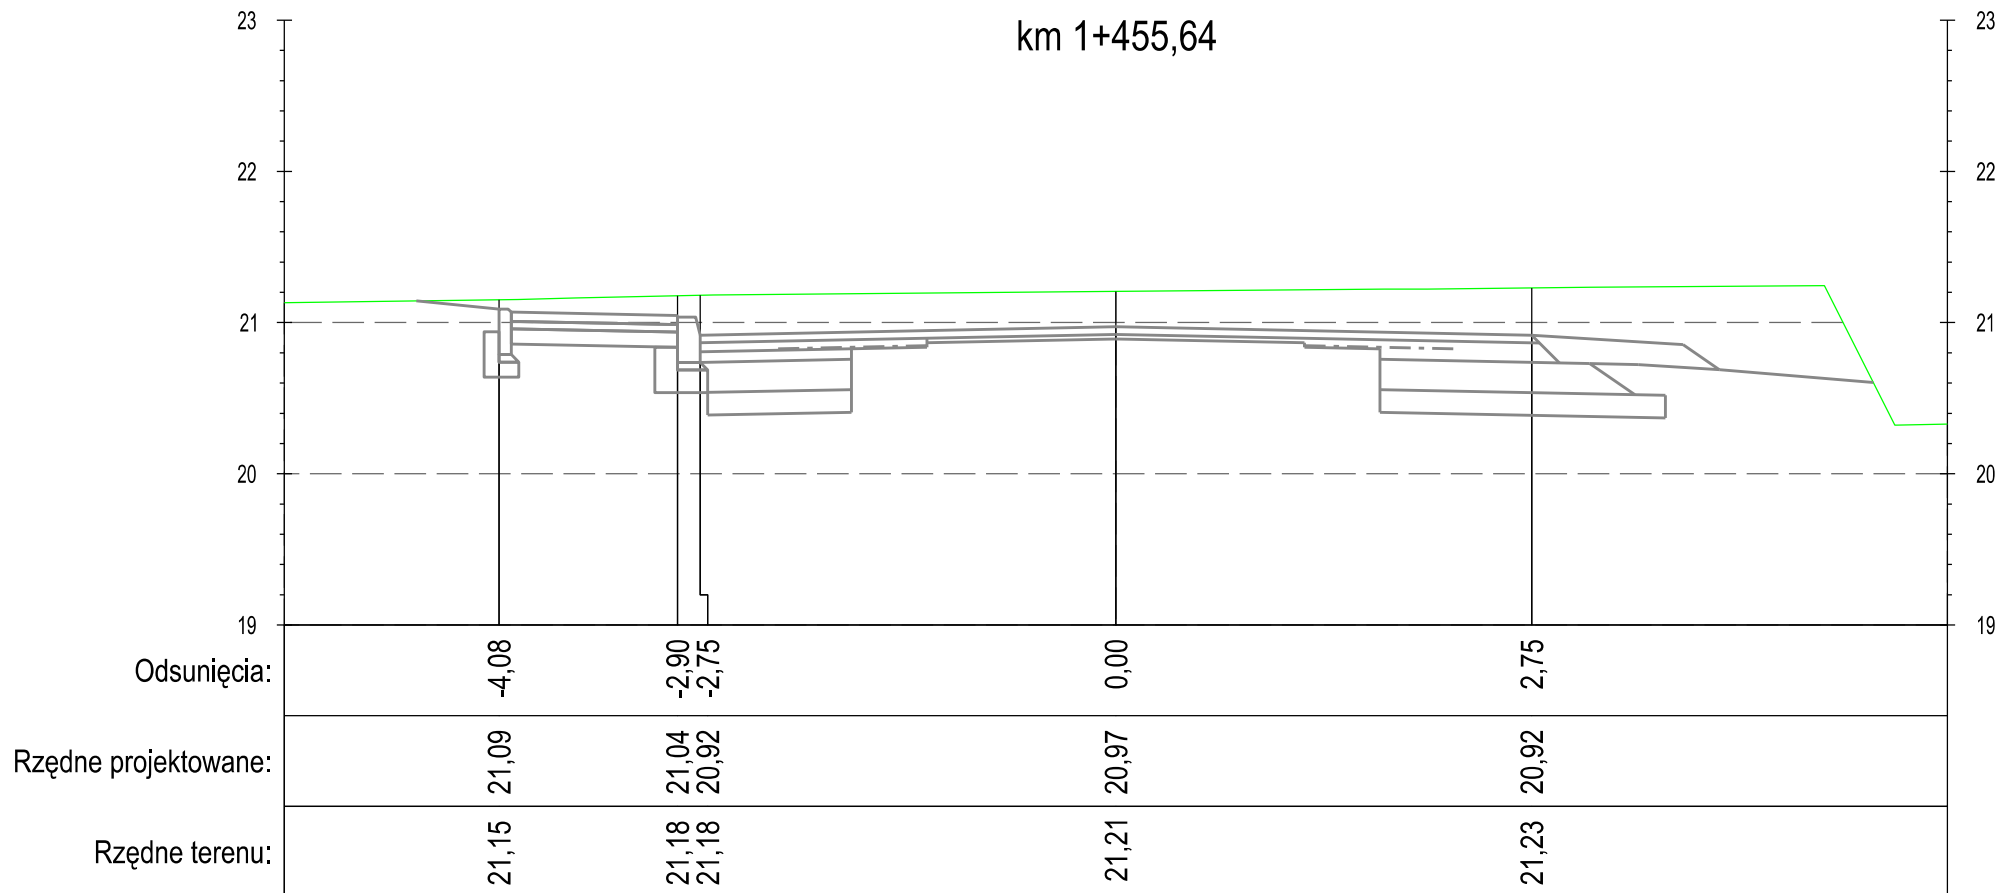

DROGA GMINNA NR 40112C OW CZARKI - ŚWIERKOCIN - PARSKI

PROFIL

"PROFIL" Drogi i Mosty
mgr inż. Andrzej Stachowicz
86-300 Grudziądz, ul. S. Rożanowicza 21

Inwestor:
Gmina Grudziądz
ul. Wybickiego 38
86-300 Grudziądz

Przebudowa nawierzchni drogi gminnej nr 40112C w miejscowości Świerkocin,
nr 40120C oraz nr 40121C w miejscowości Nowa Wieś


Data: 09.2014 r.

Skala: 1:50

Nr rys.:

6.1

PRZEKROJE POPRZECZNE

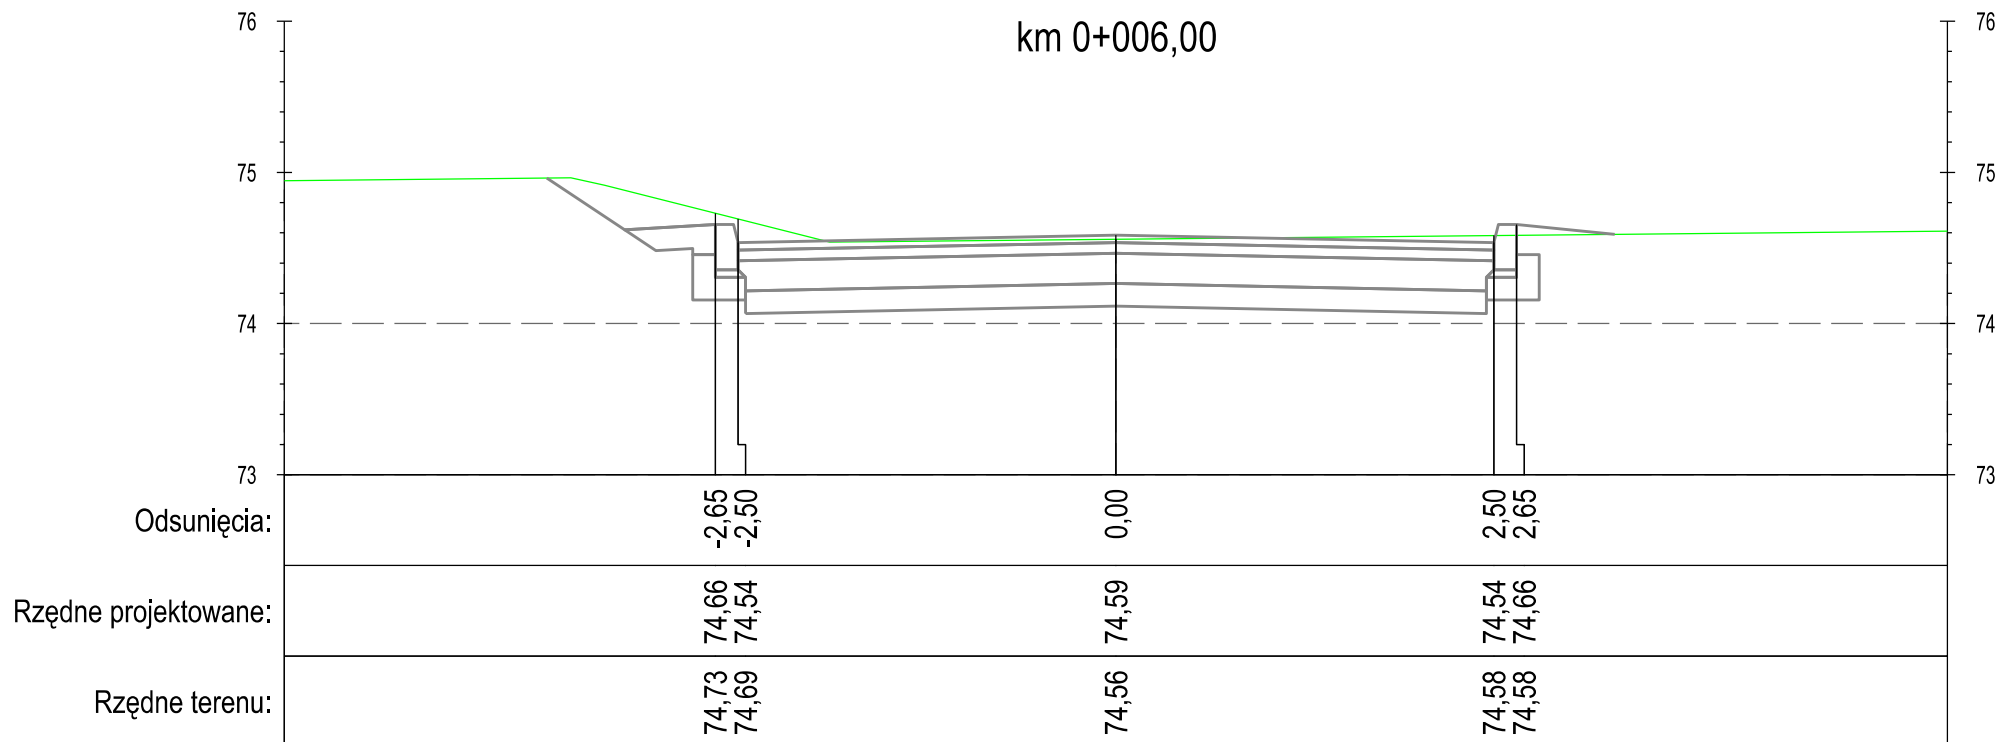

DROGA GMINNA NR 40120C NOWA WIEŚ - UL. ŚWIERKOCIŃSKA

PROFIL

"PROFIL" Drogi i Mosty
mgr inż. Andrzej Stachowicz
86-300 Grudziądz, ul. S. Rożanowicza 21

Inwestor:
Gmina Grudziądz
ul. Wybickiego 38
86-300 Grudziądz

Przebudowa nawierzchni drogi gminnej nr 40112C w miejscowości Świerkocin,
nr 40120C oraz nr 40121C w miejscowości Nowa Wieś


Data: 09.2014 r.

Skala: 1:50

Nr rys.:

6.2

PRZEKROJE POPRZECZNE

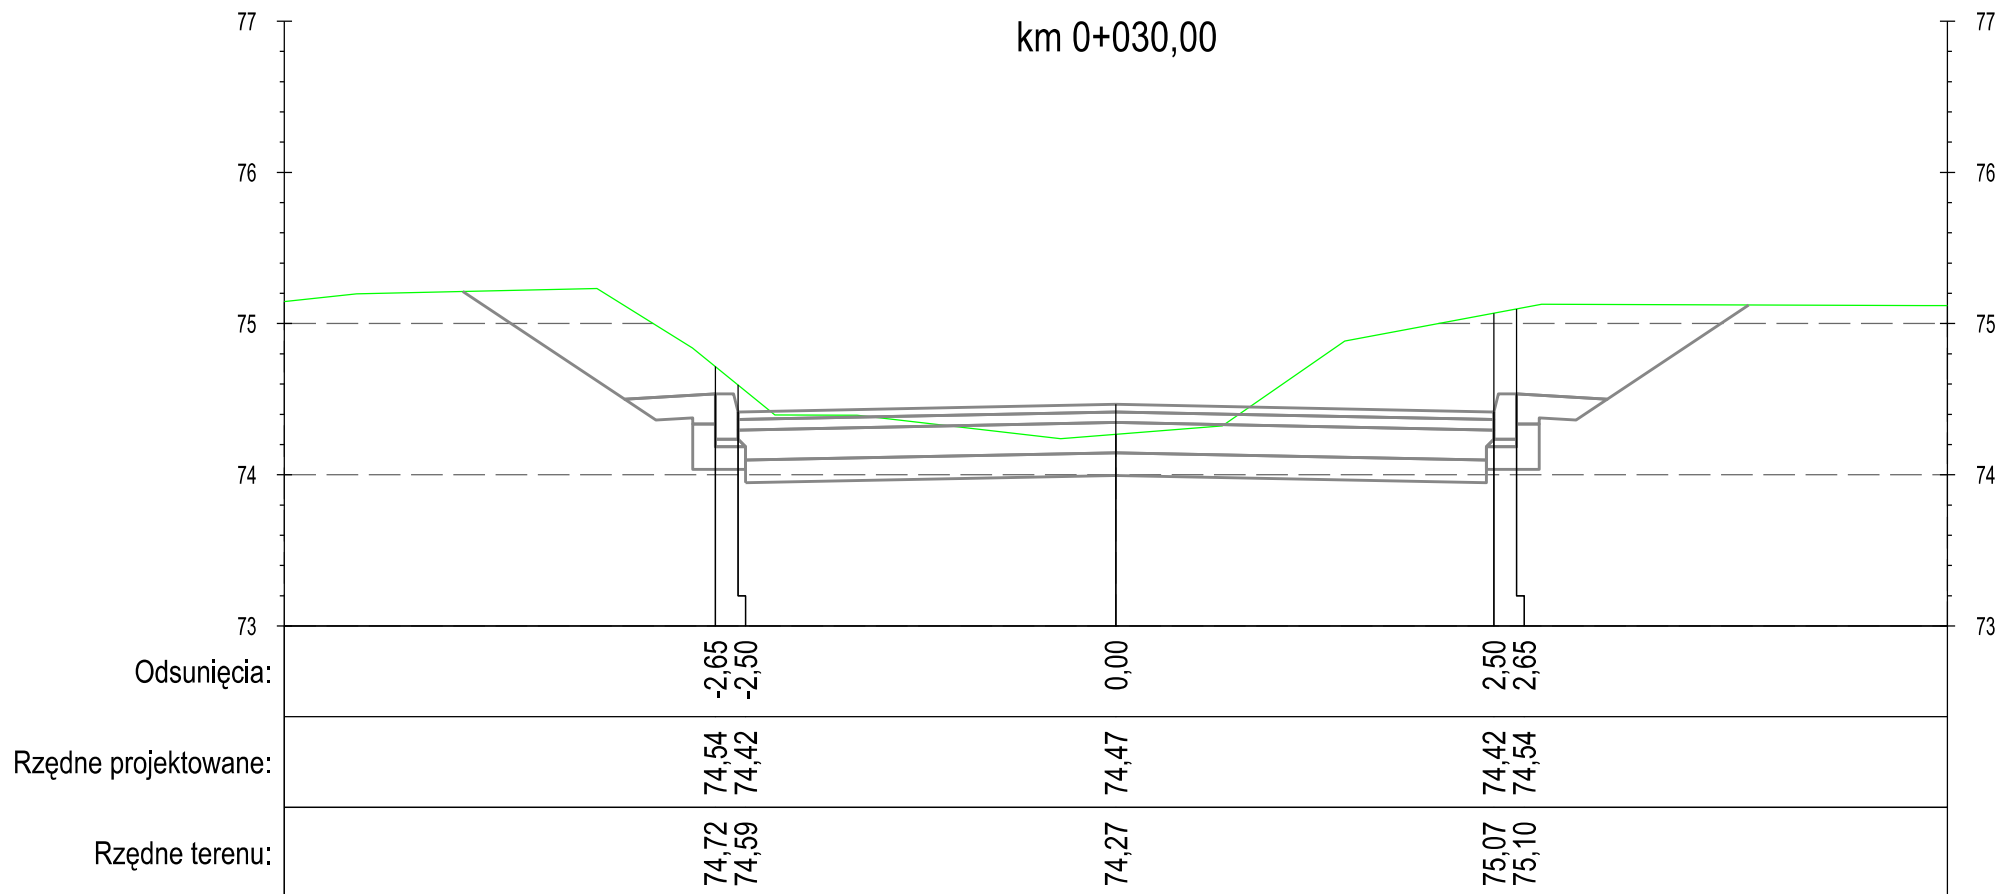

DROGA GMINNA NR 40120C NOWA WIEŚ - UL. ŚWIERKOCIŃSKA

PROFIL

"PROFIL" Drogi i Mosty
mgr inż. Andrzej Stachowicz
86-300 Grudziądz, ul. S. Rożanowicza 21

Inwestor:
Gmina Grudziądz
ul. Wybickiego 38
86-300 Grudziądz

Przebudowa nawierzchni drogi gminnej nr 40112C w miejscowości Świerkocin,
nr 40120C oraz nr 40121C w miejscowości Nowa Wieś

Data: 09.2014 r.


Skala: 1:50

Nr rys.:

6.2

PRZEKROJE POPRZECZNE

km 0+037,20

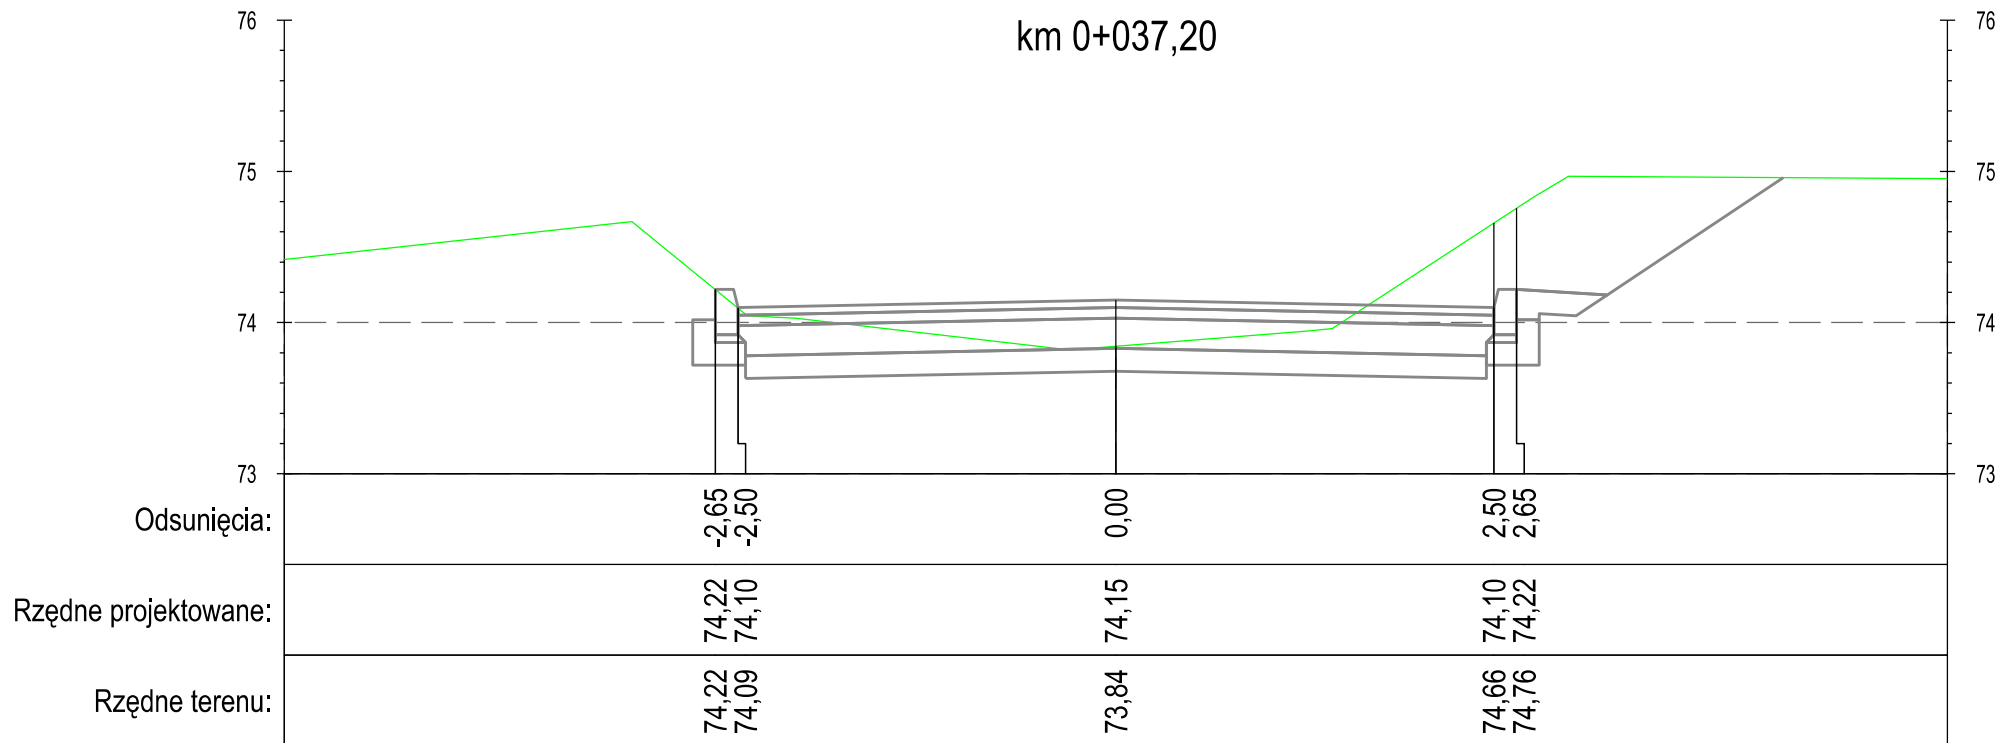

DROGA GMINNA NR 40120C NOWA WIEŚ - UL. ŚWIERKOCIŃSKA

PROFIL

"PROFIL" Drogi i Mosty
mgr inż. Andrzej Stachowicz
86-300 Grudziądz, ul. S. Rożanowicza 21

Inwestor:
Gmina Grudziądz
ul. Wybickiego 38
86-300 Grudziądz

Przebudowa nawierzchni drogi gminnej nr 40112C w miejscowości Świerkocin,
nr 40120C oraz nr 40121C w miejscowości Nowa Wieś


Data: 09.2014 r.

Skala: 1:50

Nr rys.:

6.2

PRZEKROJE POPRZECZNE

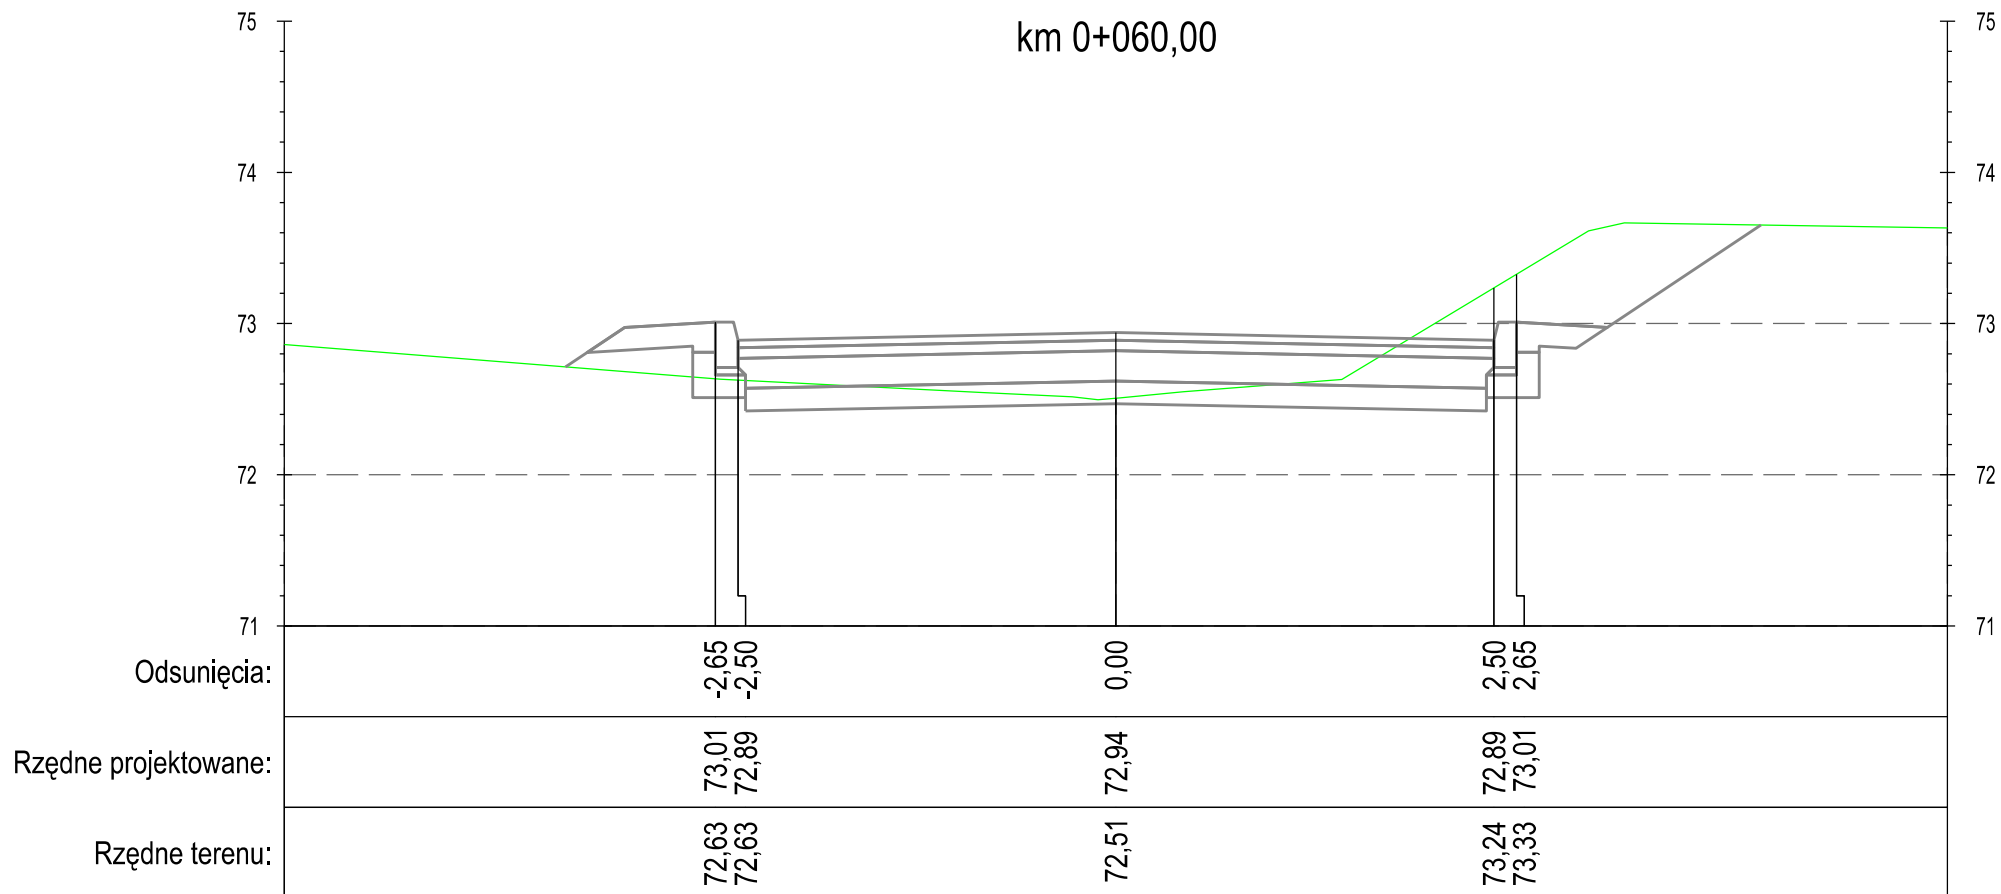

DROGA GMINNA NR 40120C NOWA WIEŚ - UL. ŚWIERKOCIŃSKA

PROFIL

"PROFIL" Drogi i Mosty
mgr inż. Andrzej Stachowicz
86-300 Grudziądz, ul. S. Rożanowicza 21

Inwestor:
Gmina Grudziądz
ul. Wybickiego 38
86-300 Grudziądz

Przebudowa nawierzchni drogi gminnej nr 40112C w miejscowości Świerkocin,
nr 40120C oraz nr 40121C w miejscowości Nowa Wieś


Data: 09.2014 r.

Skala: 1:50

Nr rys.:

6.2

PRZEKROJE POPRZECZNE

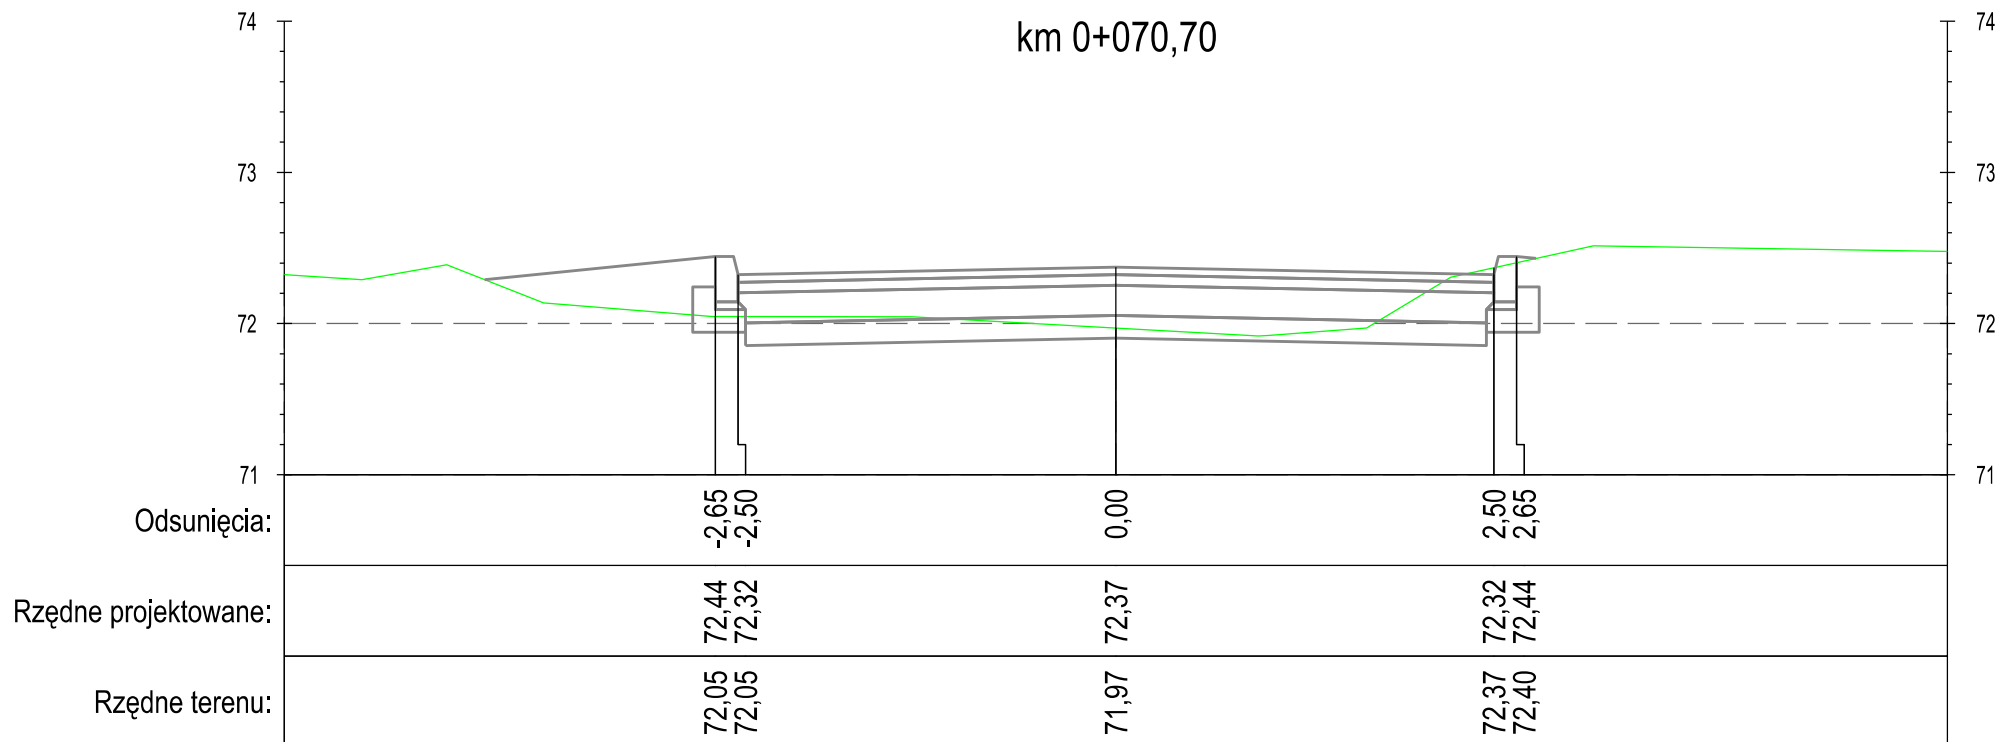

DROGA GMINNA NR 40120C NOWA WIEŚ - UL. ŚWIERKOCIŃSKA

PROFIL

"PROFIL" Drogi i Mosty
mgr inż. Andrzej Stachowicz
86-300 Grudziądz, ul. S. Rożanowicza 21

Inwestor:
Gmina Grudziądz
ul. Wybickiego 38
86-300 Grudziądz

Przebudowa nawierzchni drogi gminnej nr 40112C w miejscowości Świerkocin,
nr 40120C oraz nr 40121C w miejscowości Nowa Wieś


Data: 09.2014 r.

Skala: 1:50

Nr rys.:

6.2

PRZEKROJE POPRZECZNE

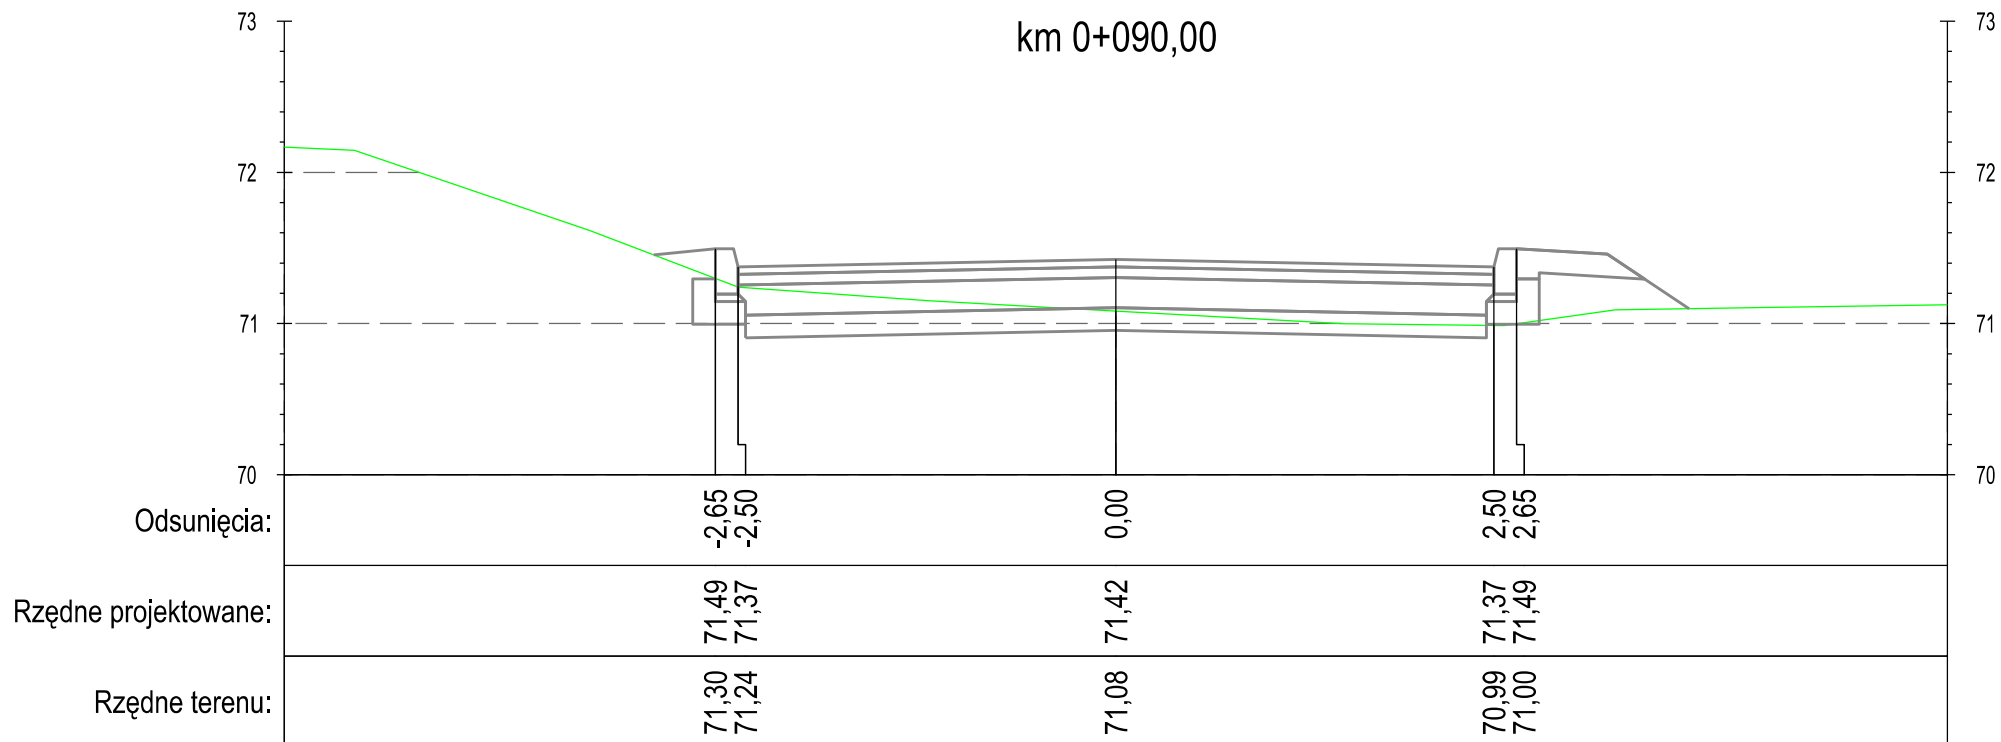

DROGA GMINNA NR 40120C NOWA WIEŚ - UL. ŚWIERKOCIŃSKA

PROFIL

"PROFIL" Drogi i Mosty
mgr inż. Andrzej Stachowicz
86-300 Grudziądz, ul. S. Rożanowicza 21

Inwestor:
Gmina Grudziądz
ul. Wybickiego 38
86-300 Grudziądz

Przebudowa nawierzchni drogi gminnej nr 40112C w miejscowości Świerkocin,
nr 40120C oraz nr 40121C w miejscowości Nowa Wieś


Data: 09.2014 r.

Skala: 1:50

Nr rys.:

6.2

PRZEKROJE POPRZECZNE

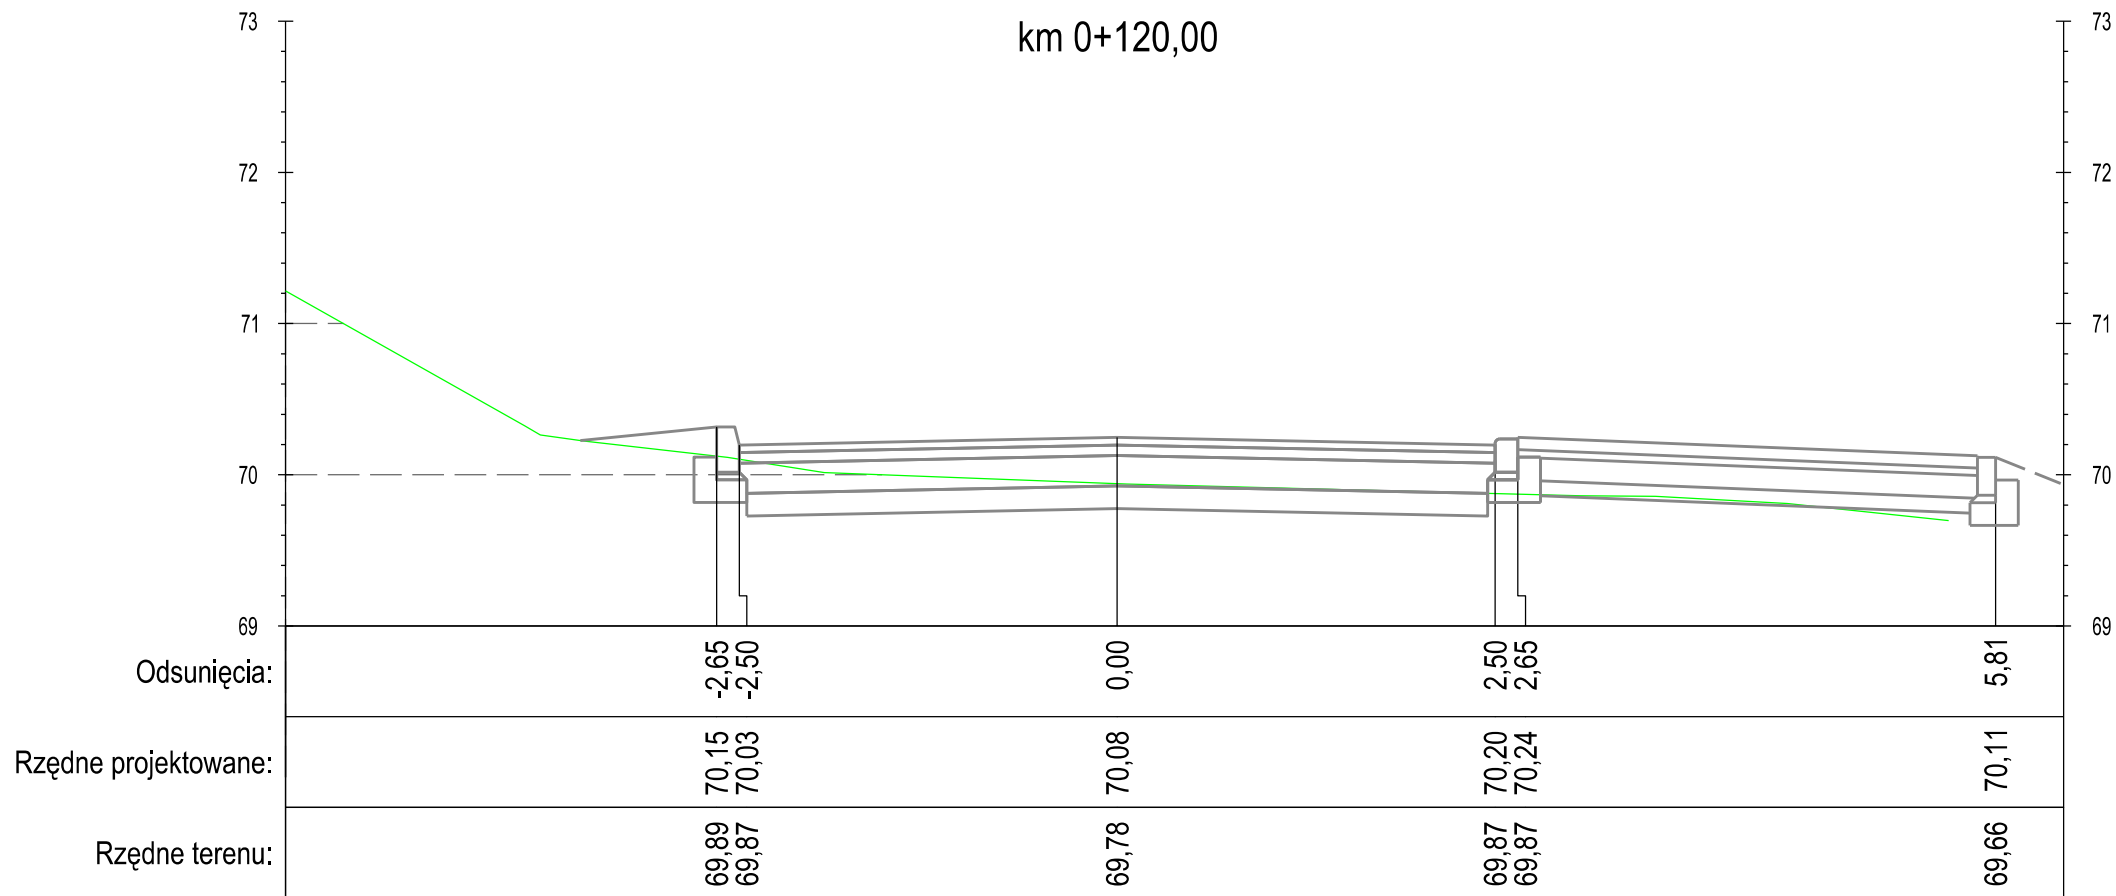

DROGA GMINNA NR 40120C NOWA WIEŚ - UL. ŚWIERKOCIŃSKA

PROFIL

"PROFIL" Drogi i Mosty
mgr inż. Andrzej Stachowicz
86-300 Grudziądz, ul. S. Rożanowicza 21

Inwestor:
Gmina Grudziądz
ul. Wybickiego 38
86-300 Grudziądz

Przebudowa nawierzchni drogi gminnej nr 40112C w miejscowości Świerkocin,
nr 40120C oraz nr 40121C w miejscowości Nowa Wieś


Data: 09.2014 r.

Skala: 1:50

Nr rys.:

6.2

PRZEKROJE POPRZECZNE

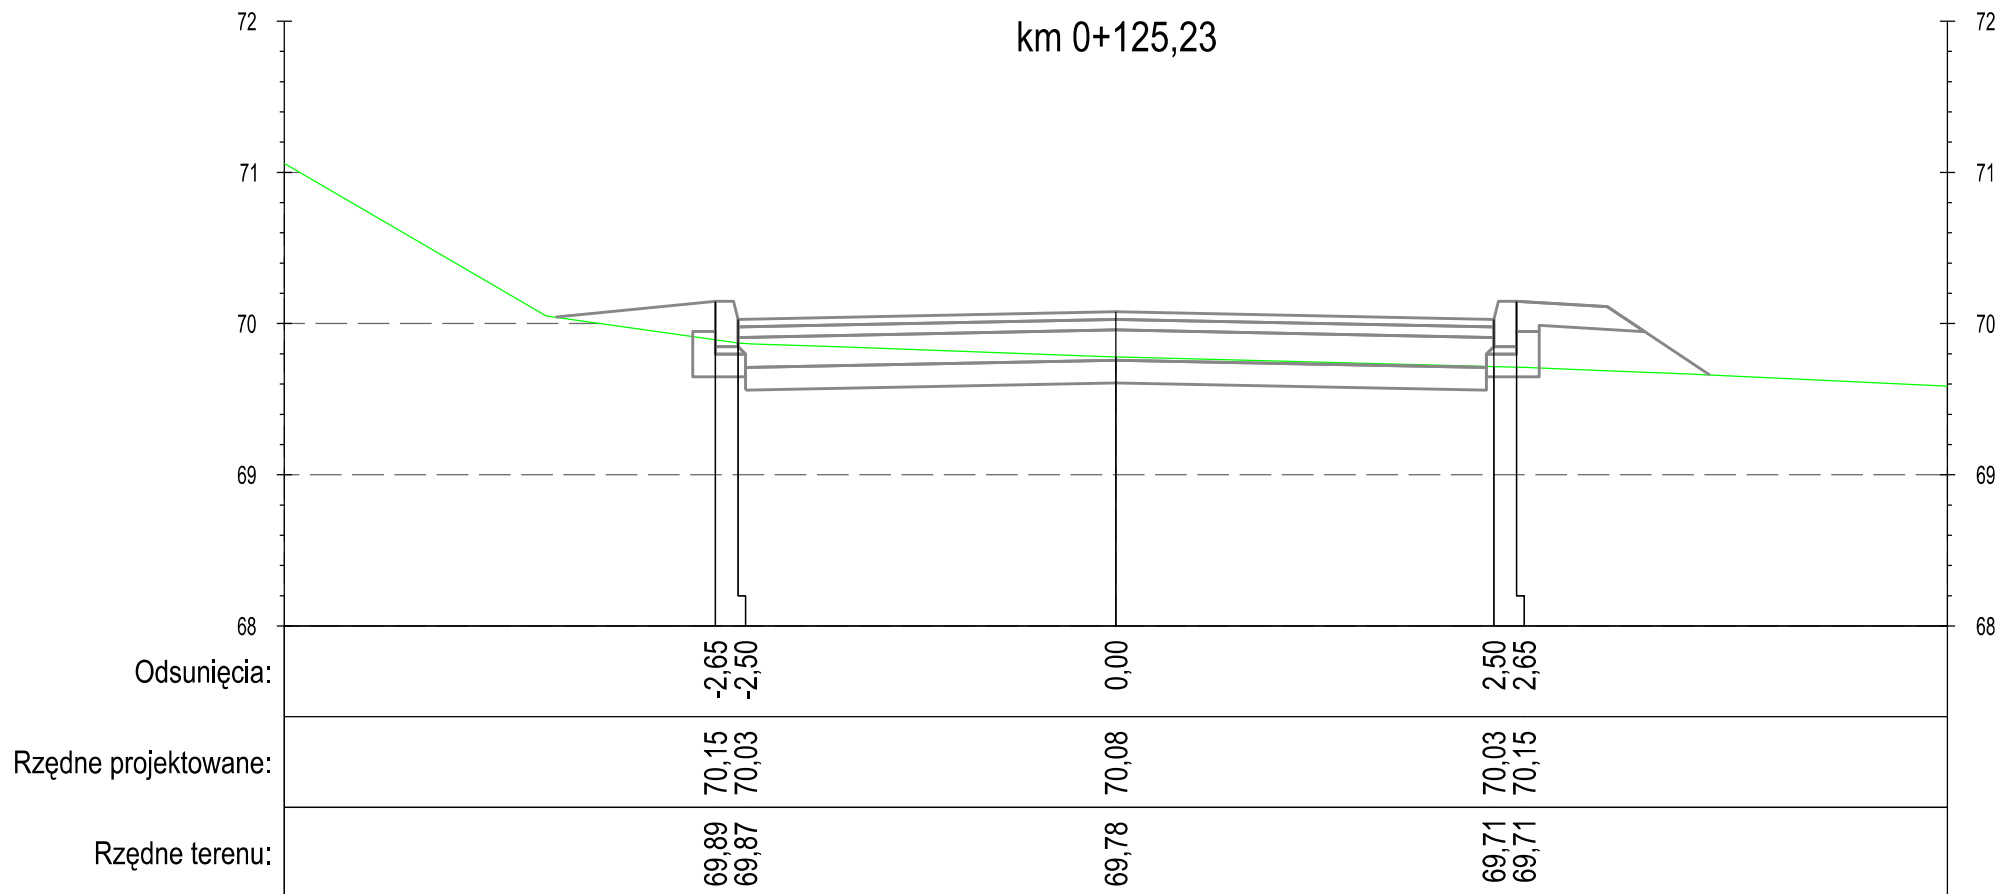

DROGA GMINNA NR 40120C NOWA WIEŚ - UL. ŚWIERKOCIŃSKA

PROFIL

"PROFIL" Drogi i Mosty
mgr inż. Andrzej Stachowicz
86-300 Grudziądz, ul. S. Rożanowicza 21

Inwestor:
Gmina Grudziądz
ul. Wybickiego 38
86-300 Grudziądz

Przebudowa nawierzchni drogi gminnej nr 40112C w miejscowości Świerkocin,
nr 40120C oraz nr 40121C w miejscowości Nowa Wieś


Data: 09.2014 r.

Skala: 1:50

Nr rys.:

6.2

PRZEKROJE POPRZECZNE

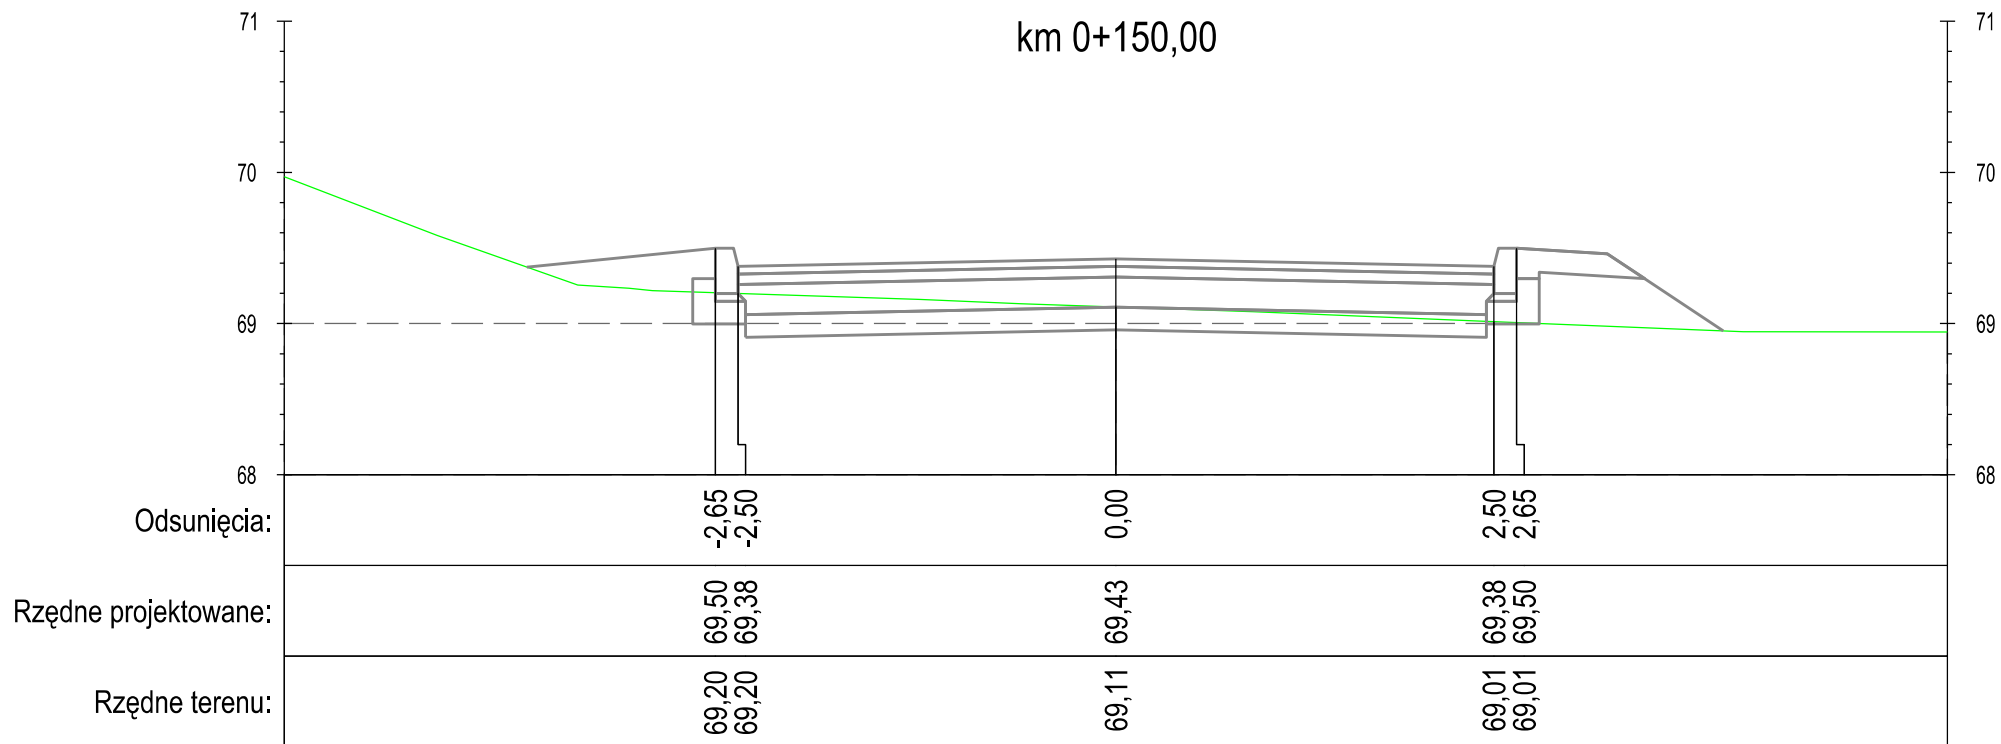

DROGA GMINNA NR 40120C NOWA WIEŚ - UL. ŚWIERKOCIŃSKA

PROFIL

"PROFIL" Drogi i Mosty
mgr inż. Andrzej Stachowicz
86-300 Grudziądz, ul. S. Rożanowicza 21

Inwestor:
Gmina Grudziądz
ul. Wybickiego 38
86-300 Grudziądz

Przebudowa nawierzchni drogi gminnej nr 40112C w miejscowości Świerkocin,
nr 40120C oraz nr 40121C w miejscowości Nowa Wieś

Data: 09.2014 r.


Skala: 1:50

Nr rys.:

6.2

PRZEKROJE POPRZECZNE

km 0+165,70

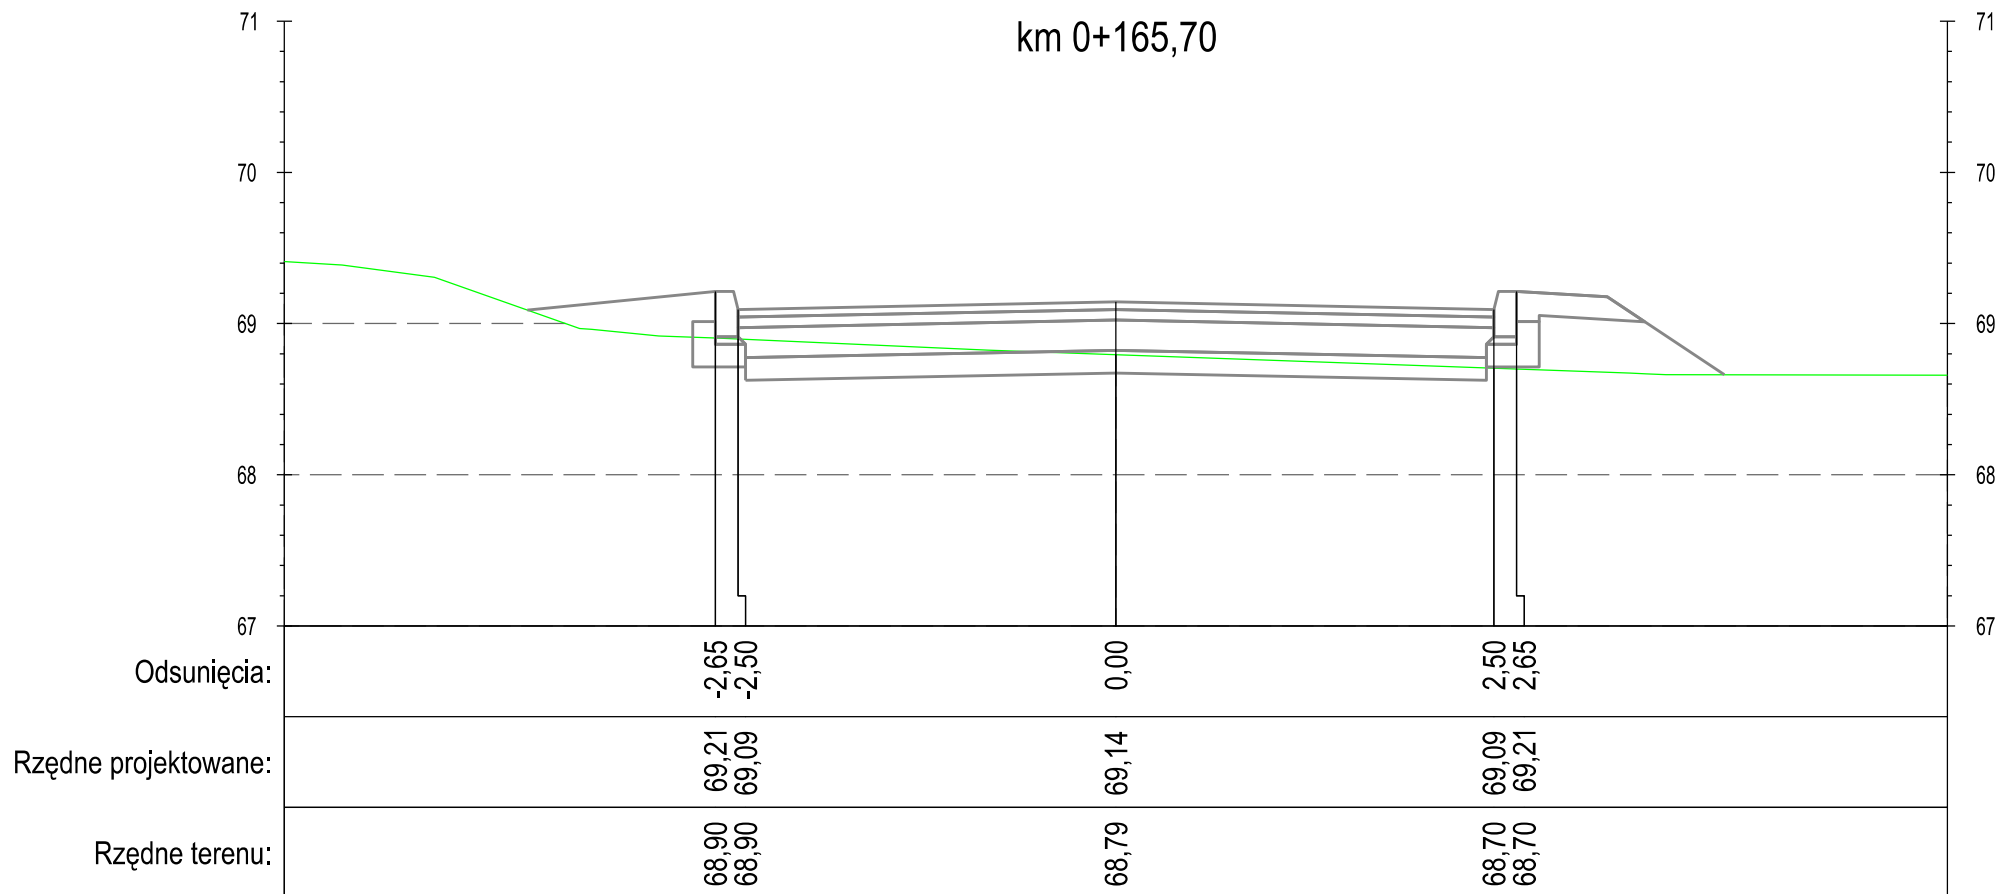

DROGA GMINNA NR 40120C NOWA WIEŚ - UL. ŚWIERKOCIŃSKA

PROFIL

"PROFIL" Drogi i Mosty
mgr inż. Andrzej Stachowicz
86-300 Grudziądz, ul. S. Rożanowicza 21

Inwestor:
Gmina Grudziądz
ul. Wybickiego 38
86-300 Grudziądz

Przebudowa nawierzchni drogi gminnej nr 40112C w miejscowości Świerkocin,
nr 40120C oraz nr 40121C w miejscowości Nowa Wieś


Data: 09.2014 r.

Skala: 1:50

Nr rys.:

6.2

PRZEKROJE POPRZECZNE

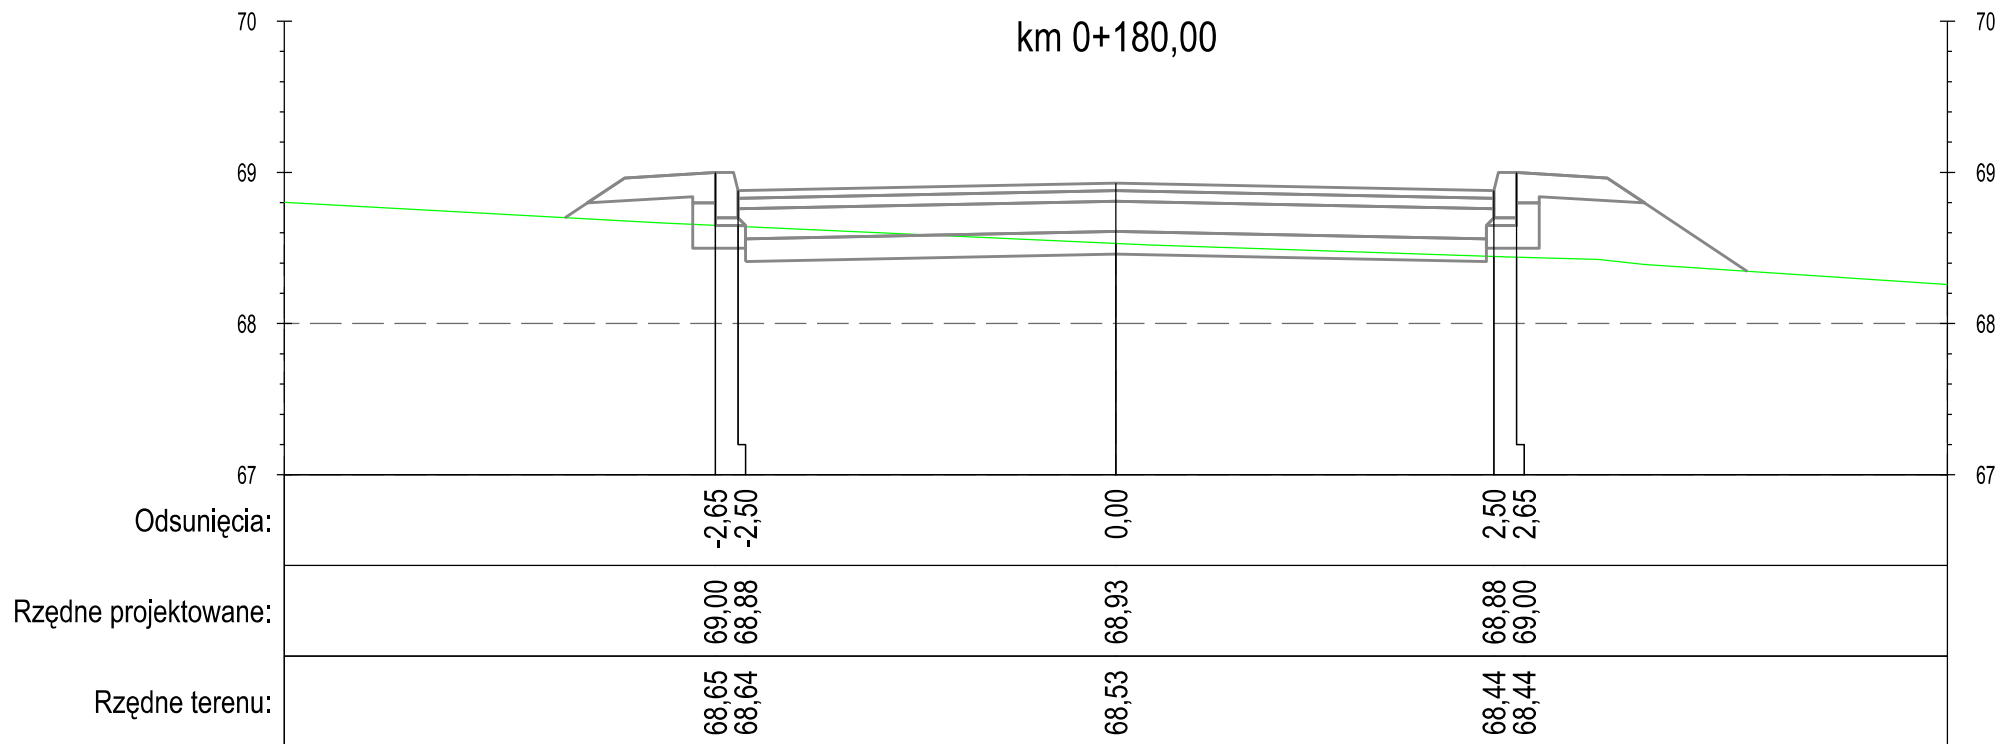

DROGA GMINNA NR 40120C NOWA WIEŚ - UL. ŚWIERKOCIŃSKA

PROFIL

"PROFIL" Drogi i Mosty
mgr inż. Andrzej Stachowicz
86-300 Grudziądz, ul. S. Rożanowicza 21

Inwestor:
Gmina Grudziądz
ul. Wybickiego 38
86-300 Grudziądz

Przebudowa nawierzchni drogi gminnej nr 40112C w miejscowości Świerkocin,
nr 40120C oraz nr 40121C w miejscowości Nowa Wieś


Data: 09.2014 r.

Skala: 1:50

Nr rys.:

6.2

PRZEKROJE POPRZECZNE

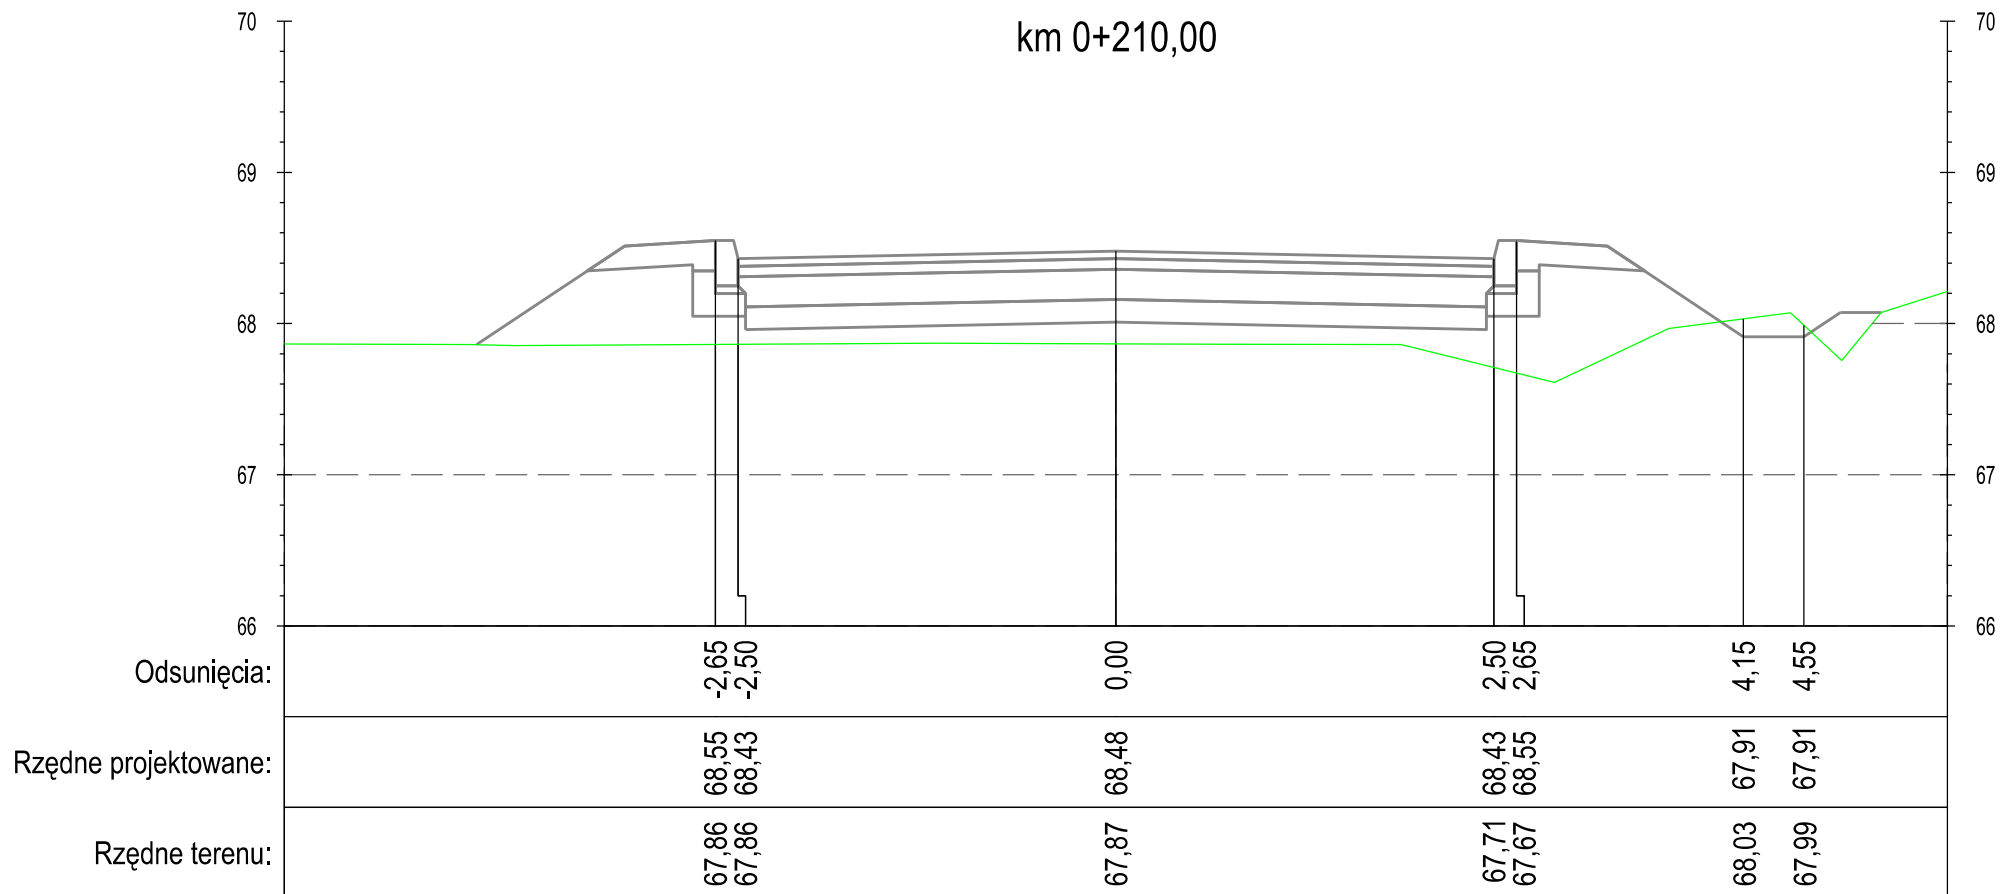

DROGA GMINNA NR 40120C NOWA WIEŚ - UL. ŚWIERKOCIŃSKA

PROFIL

"PROFIL" Drogi i Mosty
mgr inż. Andrzej Stachowicz
86-300 Grudziądz, ul. S. Rożanowicza 21

Inwestor:
Gmina Grudziądz
ul. Wybickiego 38
86-300 Grudziądz

Przebudowa nawierzchni drogi gminnej nr 40112C w miejscowości Świerkocin,
nr 40120C oraz nr 40121C w miejscowości Nowa Wieś

Data: 09.2014 r.


Skala: 1:50

Nr rys.:

6.2

PRZEKROJE POPRZECZNE

km 0+217,22

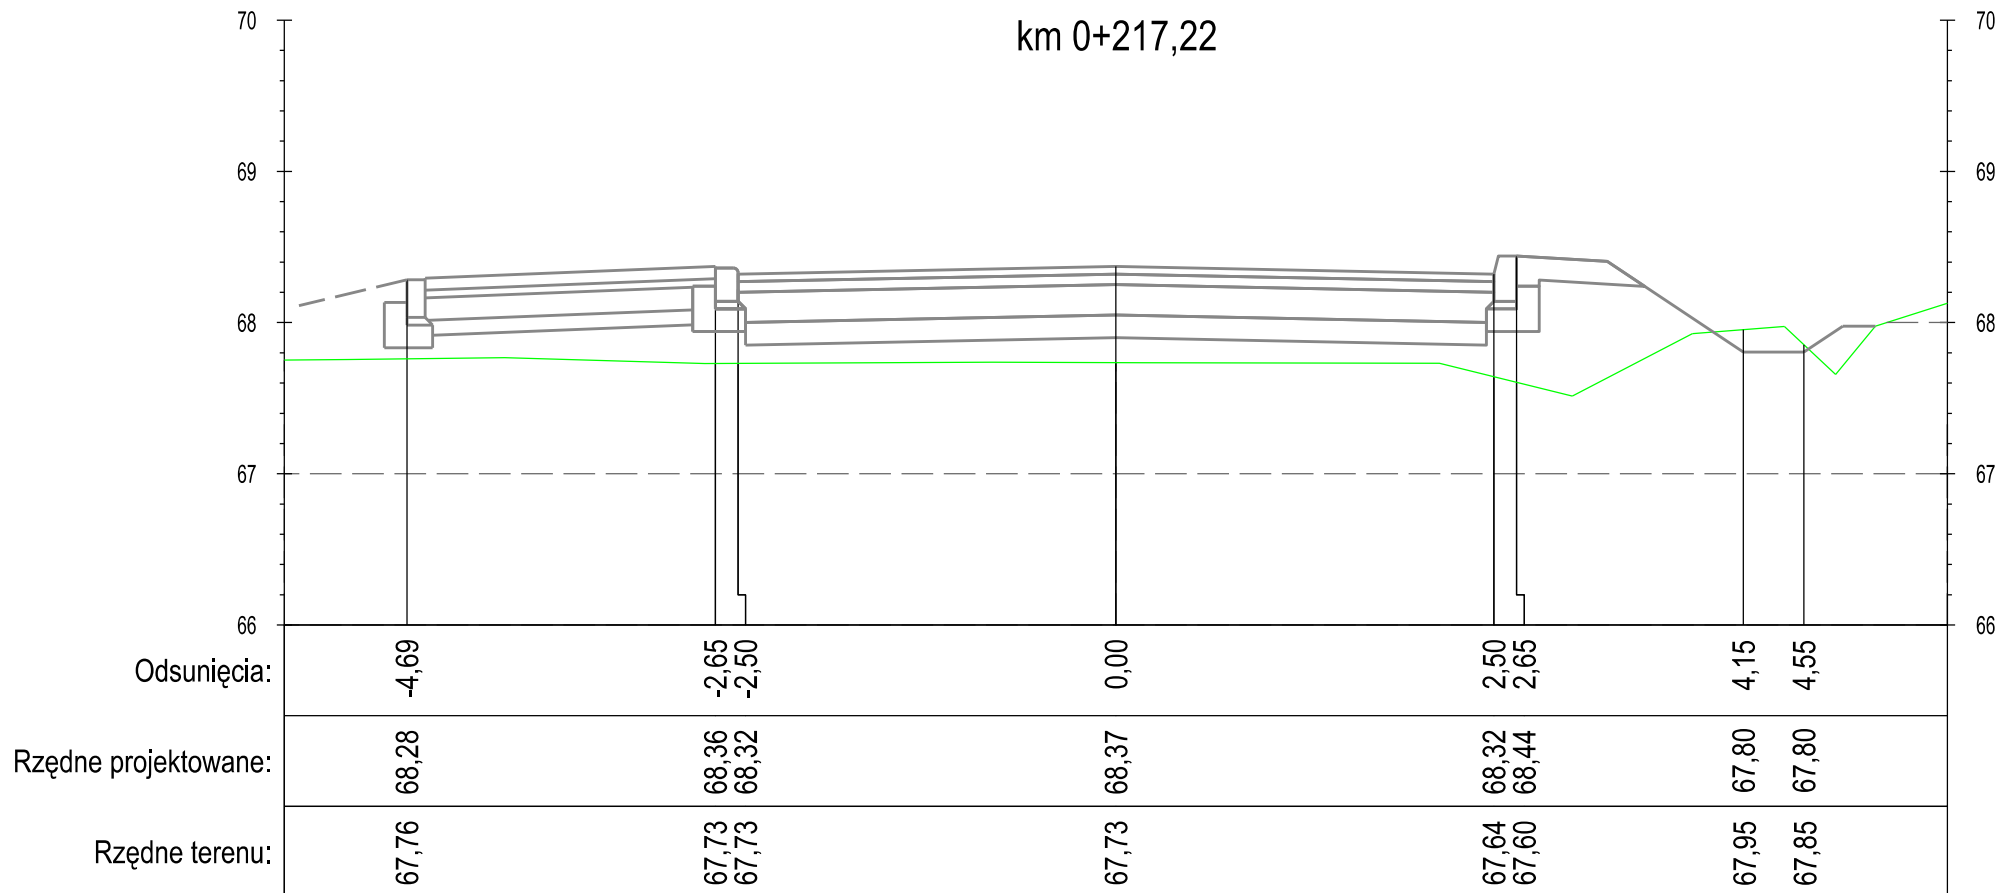

DROGA GMINNA NR 40120C NOWA WIEŚ - UL. ŚWIERKOCIŃSKA

PROFIL

"PROFIL" Drogi i Mosty
mgr inż. Andrzej Stachowicz
86-300 Grudziądz, ul. S. Rożanowicza 21

Inwestor:
Gmina Grudziądz
ul. Wybickiego 38
86-300 Grudziądz

Przebudowa nawierzchni drogi gminnej nr 40112C w miejscowości Świerkocin,
nr 40120C oraz nr 40121C w miejscowości Nowa Wieś


Data: 09.2014 r.

Skala: 1:50

Nr rys.:

6.2

PRZEKROJE POPRZECZNE

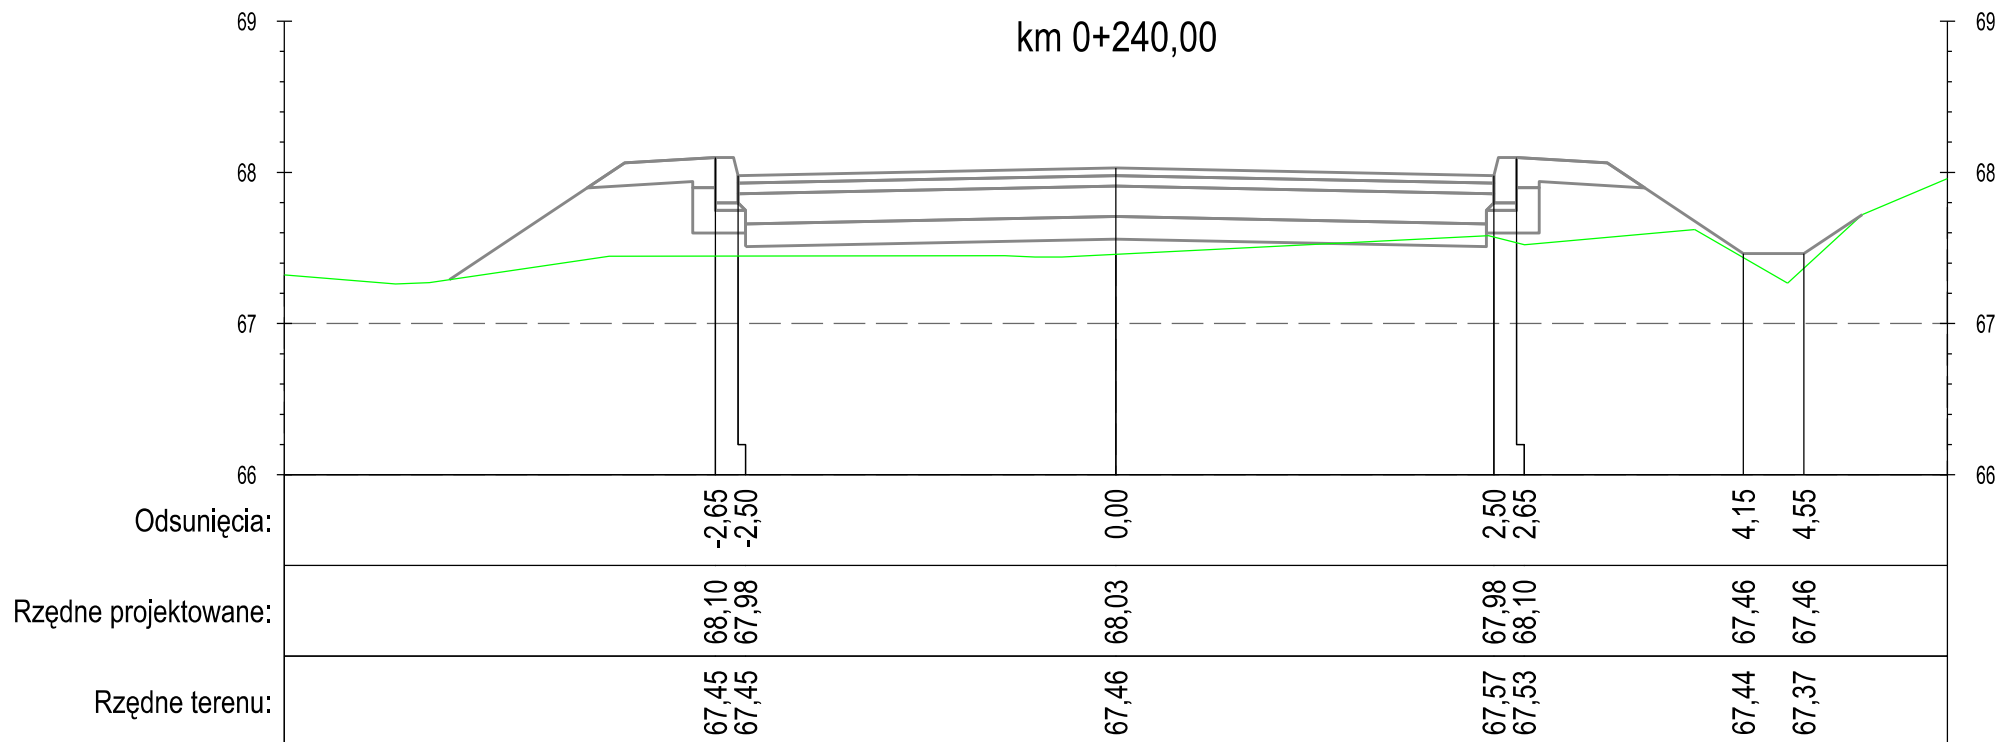

DROGA GMINNA NR 40120C NOWA WIEŚ - UL. ŚWIERKOCIŃSKA

PROFIL

"PROFIL" Drogi i Mosty
mgr inż. Andrzej Stachowicz
86-300 Grudziądz, ul. S. Rożanowicza 21

Inwestor:
Gmina Grudziądz
ul. Wybickiego 38
86-300 Grudziądz

Przebudowa nawierzchni drogi gminnej nr 40112C w miejscowości Świerkocin,
nr 40120C oraz nr 40121C w miejscowości Nowa Wieś

Data: 09.2014 r.


Skala: 1:50

Nr rys.:

6.2

PRZEKROJE POPRZECZNE

km 0+247,69

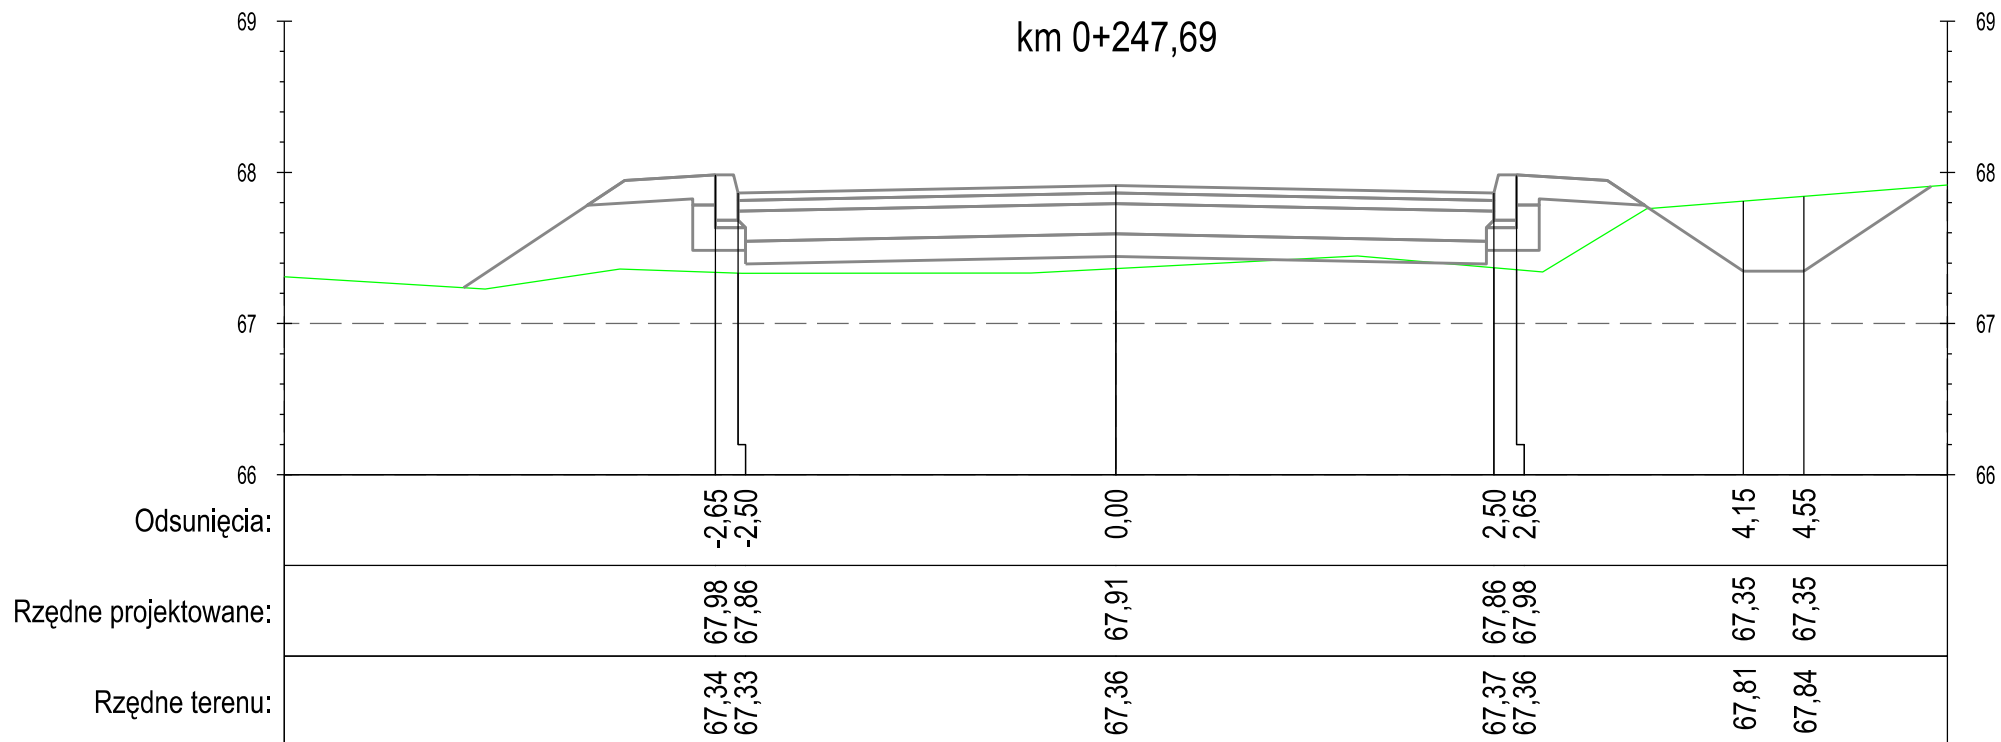

DROGA GMINNA NR 40120C NOWA WIEŚ - UL. ŚWIERKOCIŃSKA

PROFIL

"PROFIL" Drogi i Mosty
mgr inż. Andrzej Stachowicz
86-300 Grudziądz, ul. S. Rożanowicza 21

Inwestor:
Gmina Grudziądz
ul. Wybickiego 38
86-300 Grudziądz

Przebudowa nawierzchni drogi gminnej nr 40112C w miejscowości Świerkocin,
nr 40120C oraz nr 40121C w miejscowości Nowa Wieś


Data: 09.2014 r.

Skala: 1:50

Nr rys.:

6.2

PRZEKROJE POPRZECZNE

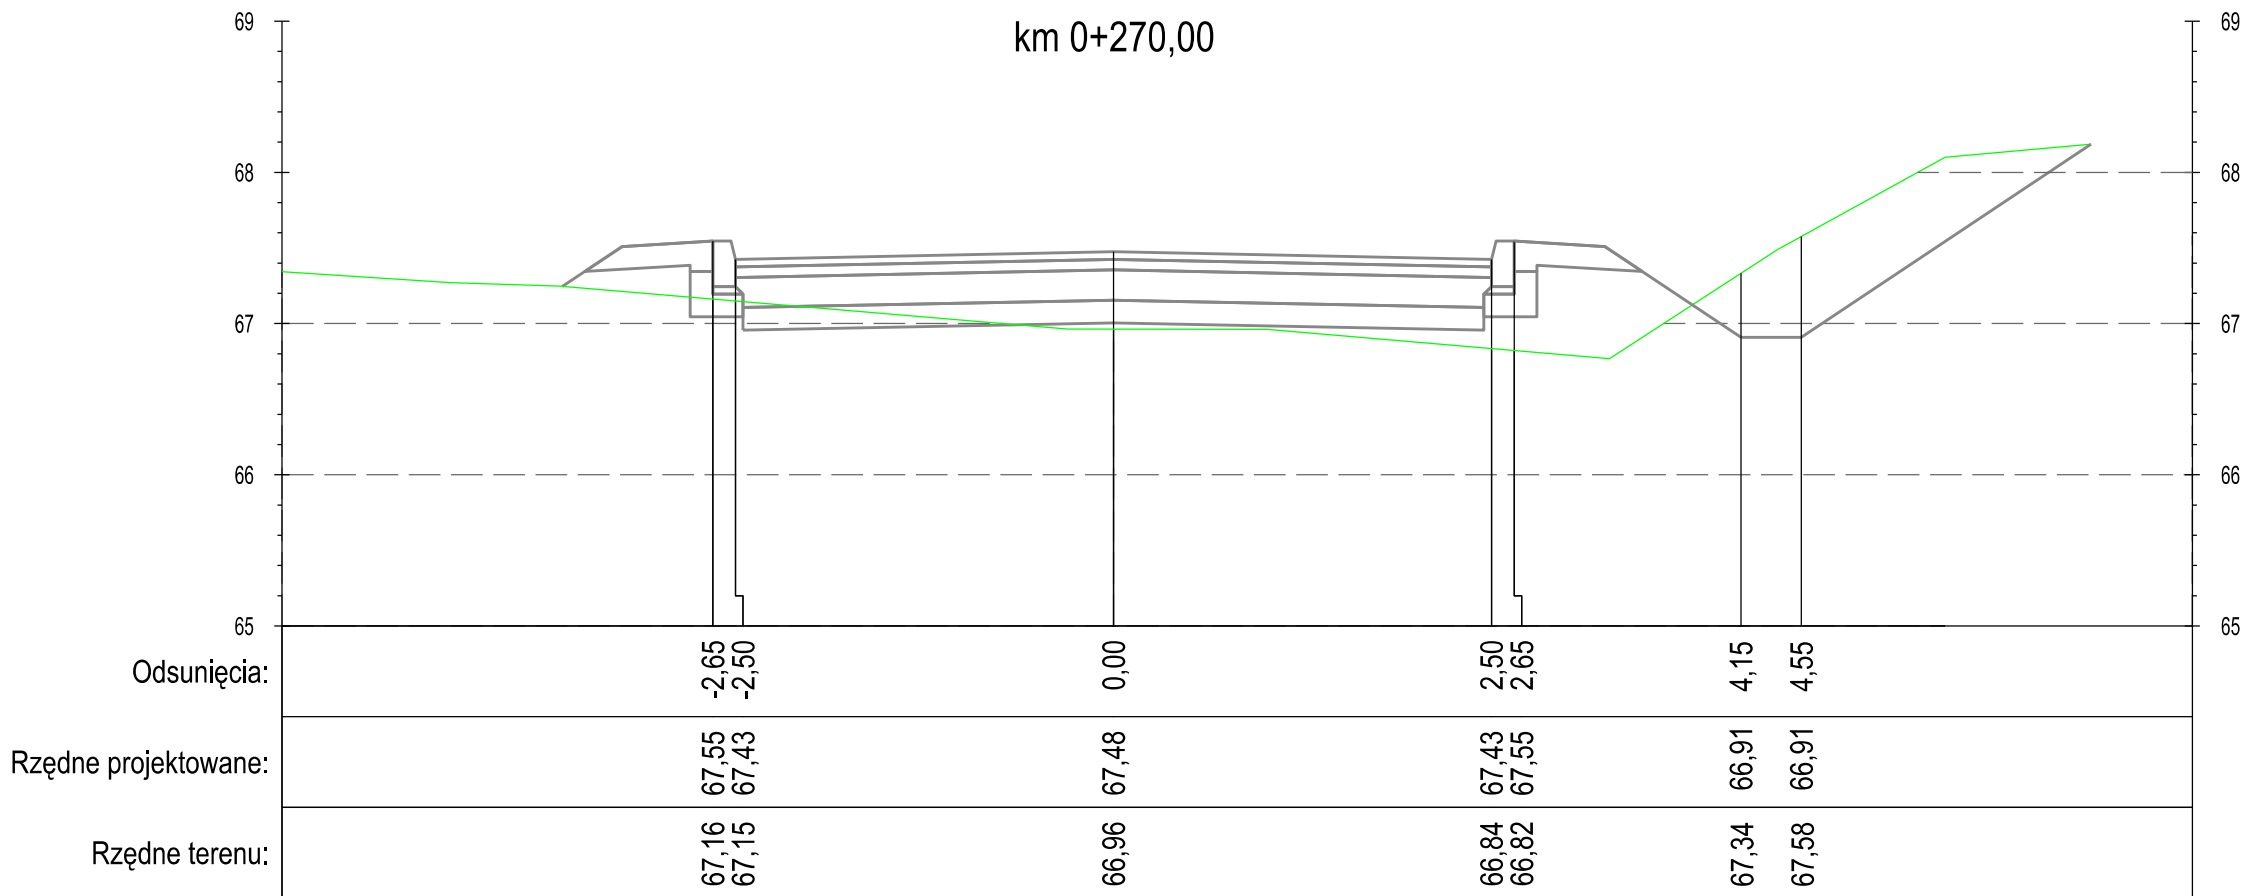

DROGA GMINNA NR 40120C NOWA WIEŚ - UL. ŚWIERKOCIŃSKA

PROFIL

"PROFIL" Drogi i Mosty
mgr inż. Andrzej Stachowicz
86-300 Grudziądz, ul. S. Rożanowicza 21

Inwestor:
Gmina Grudziądz
ul. Wybickiego 38
86-300 Grudziądz

Przebudowa nawierzchni drogi gminnej nr 40112C w miejscowości Świerkocin,
nr 40120C oraz nr 40121C w miejscowości Nowa Wieś


Data: 09.2014 r.

Skala: 1:50

Nr rys.:

6.2

PRZEKROJE POPRZECZNE

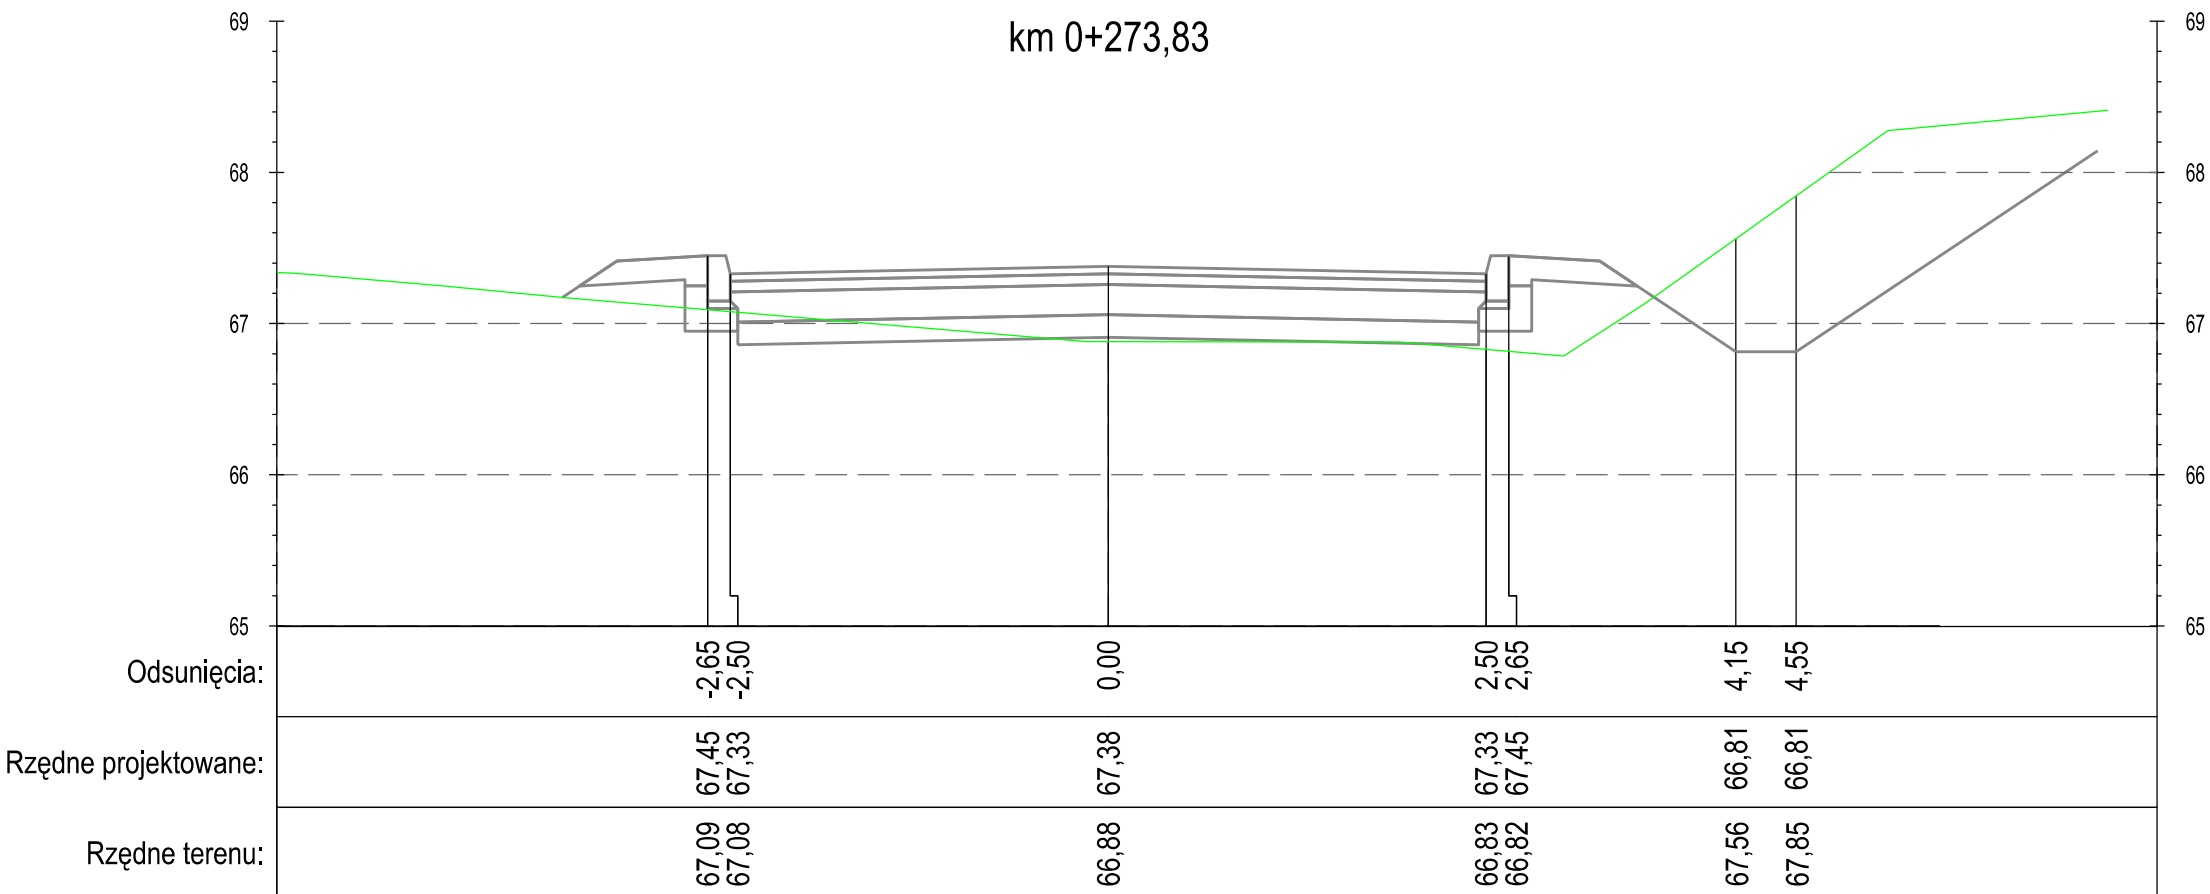

DROGA GMINNA NR 40120C NOWA WIEŚ - UL. ŚWIERKOCIŃSKA

PROFIL

"PROFIL" Drogi i Mosty
mgr inż. Andrzej Stachowicz
86-300 Grudziądz, ul. S. Rożanowicza 21

Inwestor:
Gmina Grudziądz
ul. Wybickiego 38
86-300 Grudziądz

Przebudowa nawierzchni drogi gminnej nr 40112C w miejscowości Świerkocin,
nr 40120C oraz nr 40121C w miejscowości Nowa Wieś


Data: 09.2014 r.

Skala: 1:50

Nr rys.:


6.2

PRZEKROJE POPRZECZNE

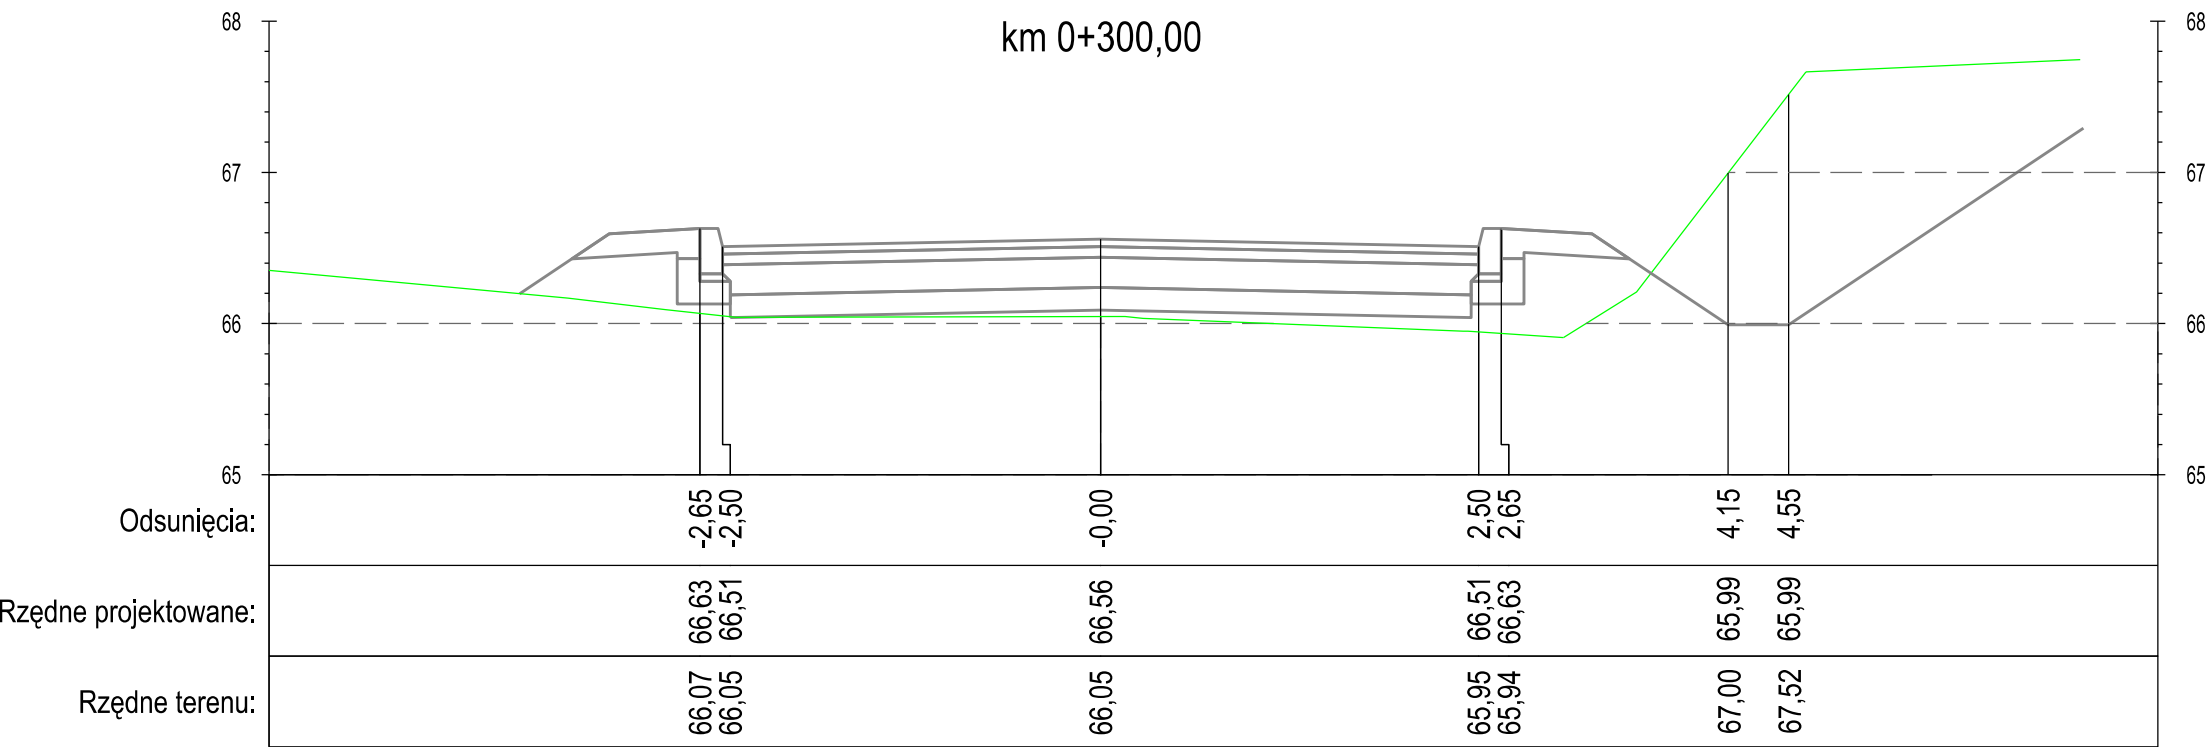


DROGA GMINNA NR 40120C NOWA WIEŚ - UL. ŚWIERKOCIŃSKA

PROFIL	"PROFIL" Drogi i Mosty mgr inż. Andrzej Stachowicz 86-300 Grudziądz, ul. S. Rożanowicza 21	Inwestor: Gmina Grudziądz ul. Wybickiego 38 86-300 Grudziądz	Przebudowa nawierzchni drogi gminnej nr 40112C w miejscowości Świerkocin, nr 40120C oraz nr 40121C w miejscowości Nowa Wieś	Data: 09.2014 r.	Skala: 1:50	Nr rys.: 6.2
				PRZEKROJE POPRZECZNE		

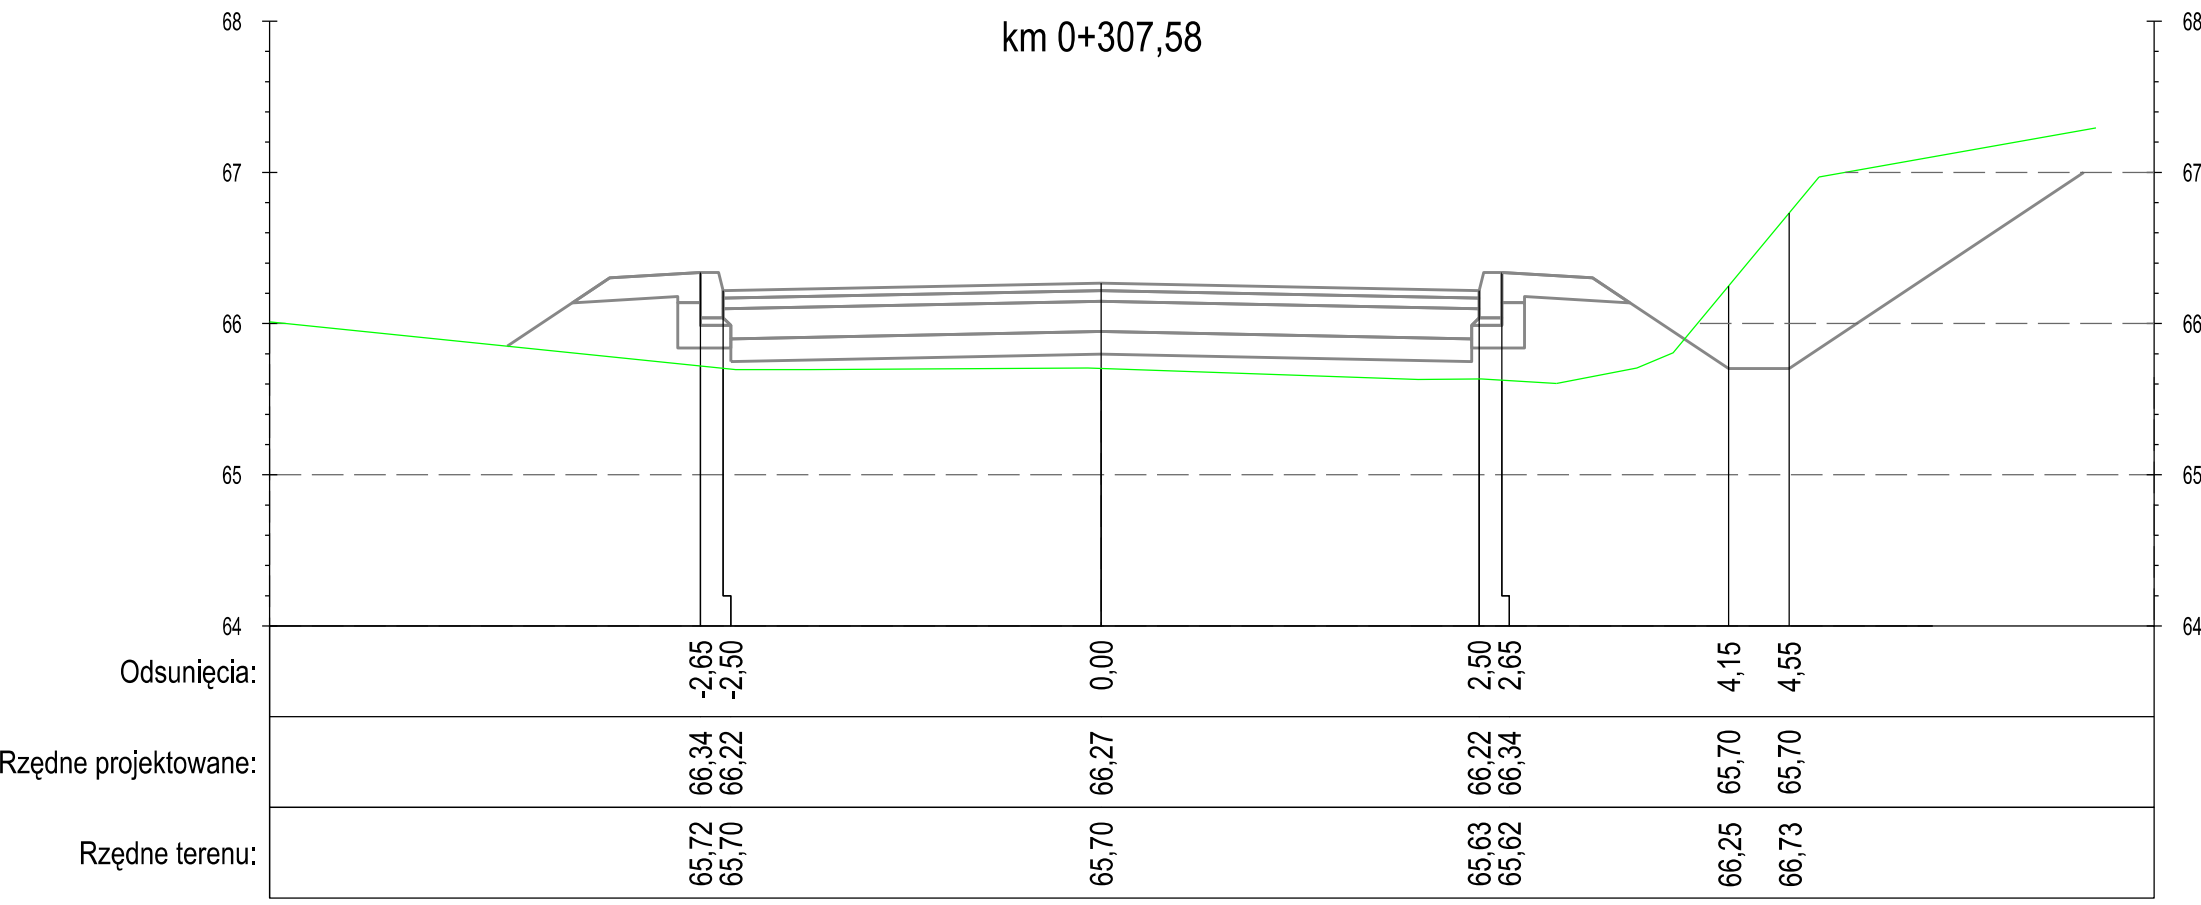

DROGA GMINNA NR 40120C NOWA WIEŚ - UL. ŚWIERKOCIŃSKA

PROFIL	"PROFIL" Drogi i Mosty mgr inż. Andrzej Stachowicz 86-300 Grudziądz, ul. S. Rożanowicza 21	Inwestor: Gmina Grudziądz ul. Wybickiego 38 86-300 Grudziądz	Przebudowa nawierzchni drogi gminnej nr 40112C w miejscowości Świerkocin, nr 40120C oraz nr 40121C w miejscowości Nowa Wieś	Data: 09.2014 r.	Skala: 1:50	Nr rys.: 6.2
				PRZEKROJE POPRZECZNE		

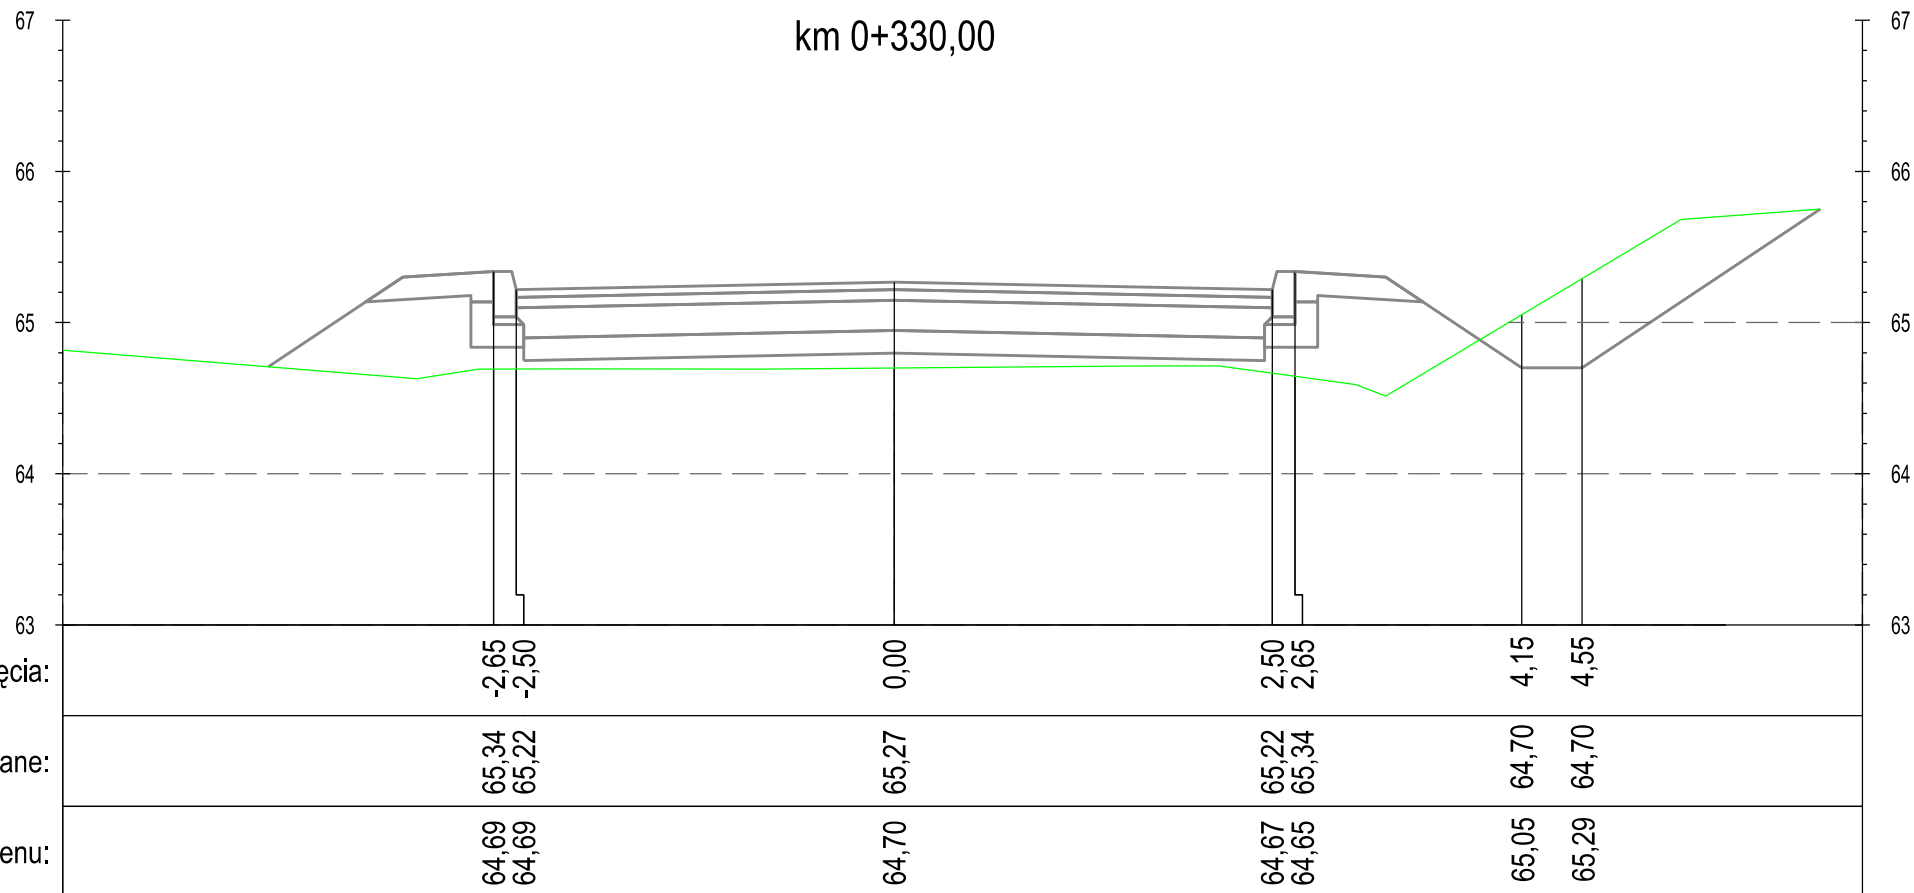

DROGA GMINNA NR 40120C NOWA WIEŚ - UL. ŚWIERKOCIŃSKA

PROFIL

"PROFIL" Drogi i Mosty
mgr inż. Andrzej Stachowicz
86-300 Grudziądz, ul. S. Rożanowicza 21

Inwestor:
Gmina Grudziądz
ul. Wybickiego 38
86-300 Grudziądz

Przebudowa nawierzchni drogi gminnej nr 40112C w miejscowości Świerkocin,
nr 40120C oraz nr 40121C w miejscowości Nowa Wieś


Data: 09.2014 r.

Skala: 1:50

Nr rys.:

6.2

PRZEKROJE POPRZECZNE

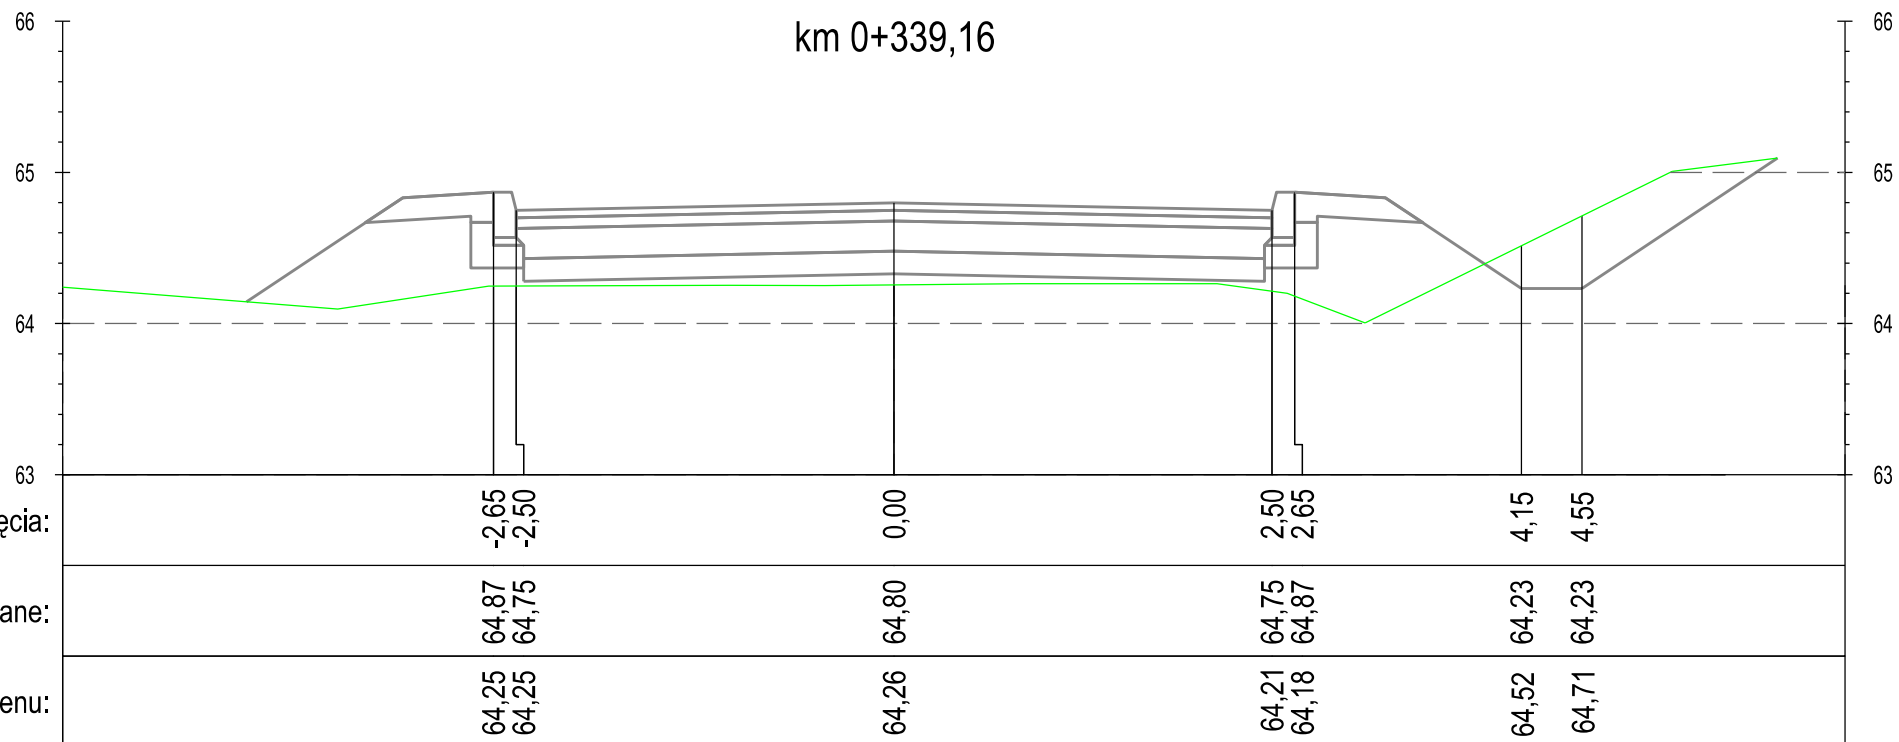

DROGA GMINNA NR 40120C NOWA WIEŚ - UL. ŚWIERKOCIŃSKA

PROFIL

"PROFIL" Drogi i Mosty
mgr inż. Andrzej Stachowicz
86-300 Grudziądz, ul. S. Rożanowicza 21

Inwestor:
Gmina Grudziądz
ul. Wybickiego 38
86-300 Grudziądz

Przebudowa nawierzchni drogi gminnej nr 40112C w miejscowości Świerkocin,
nr 40120C oraz nr 40121C w miejscowości Nowa Wieś


Data: 09.2014 r.

Skala: 1:50

Nr rys.:

6.2

PRZEKROJE POPRZECZNE

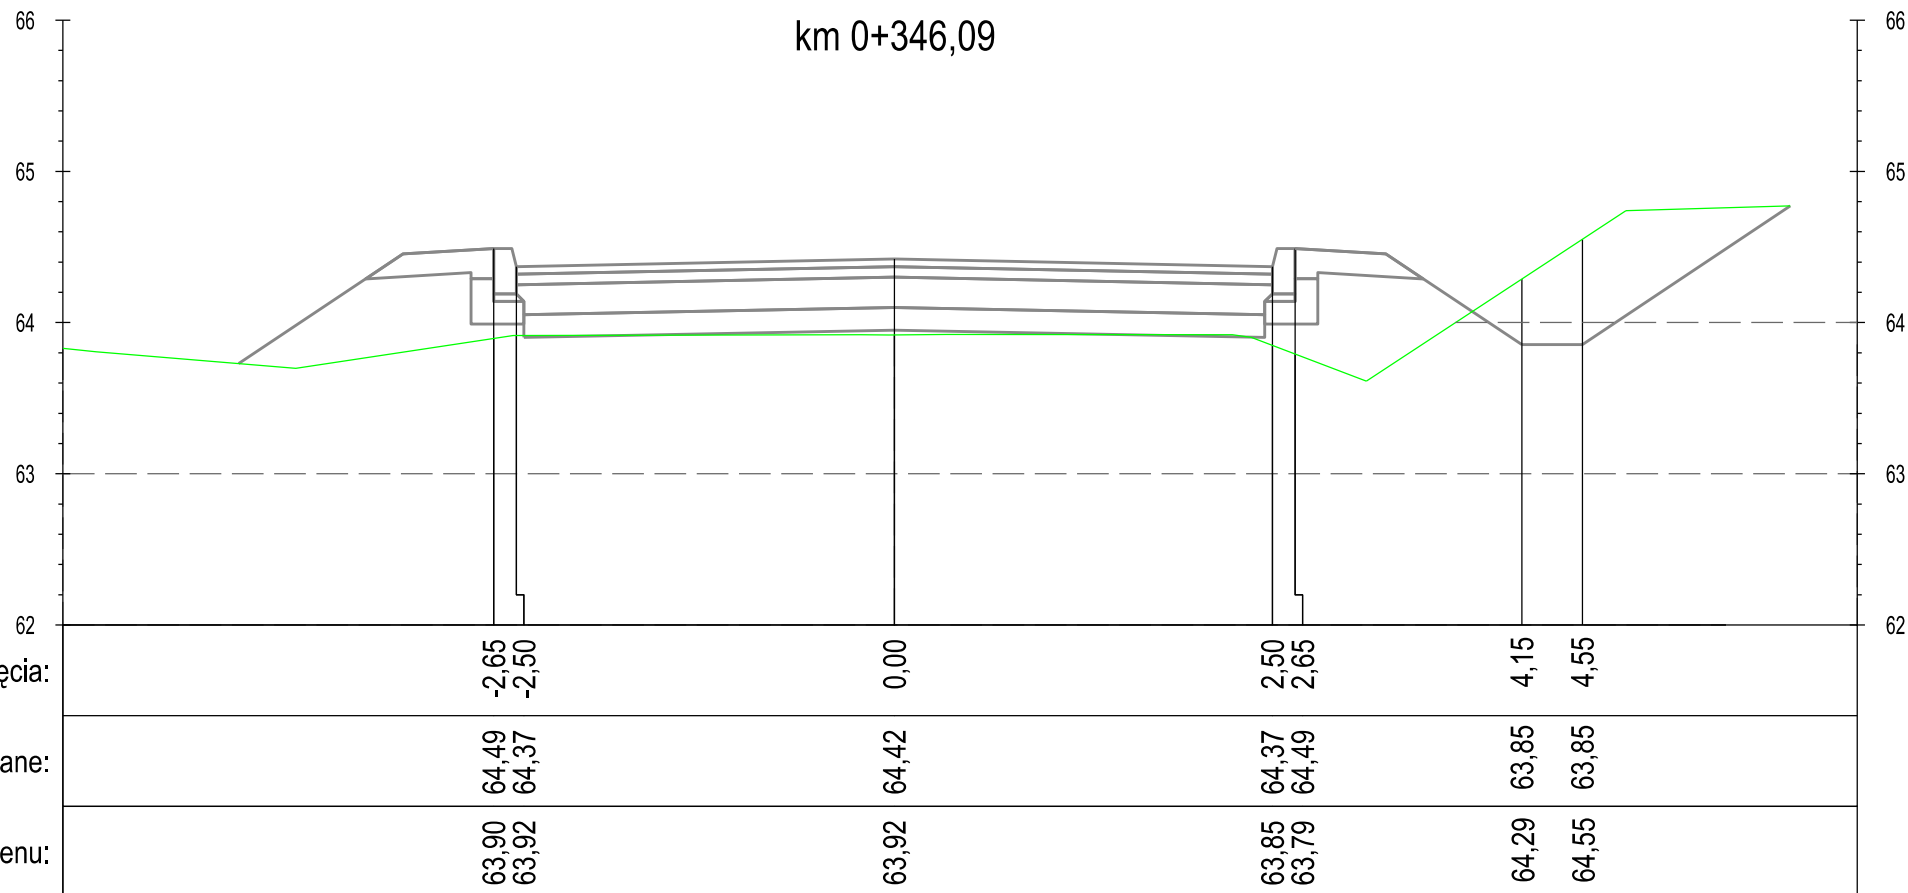

DROGA GMINNA NR 40120C NOWA WIEŚ - UL. ŚWIERKOCIŃSKA

PROFIL

"PROFIL" Drogi i Mosty
mgr inż. Andrzej Stachowicz
86-300 Grudziądz, ul. S. Rożanowicza 21

Inwestor:
Gmina Grudziądz
ul. Wybickiego 38
86-300 Grudziądz

Przebudowa nawierzchni drogi gminnej nr 40112C w miejscowości Świerkocin,
nr 40120C oraz nr 40121C w miejscowości Nowa Wieś


Data: 09.2014 r.

Skala: 1:50

Nr rys.:

6.2

PRZEKROJE POPRZECZNE

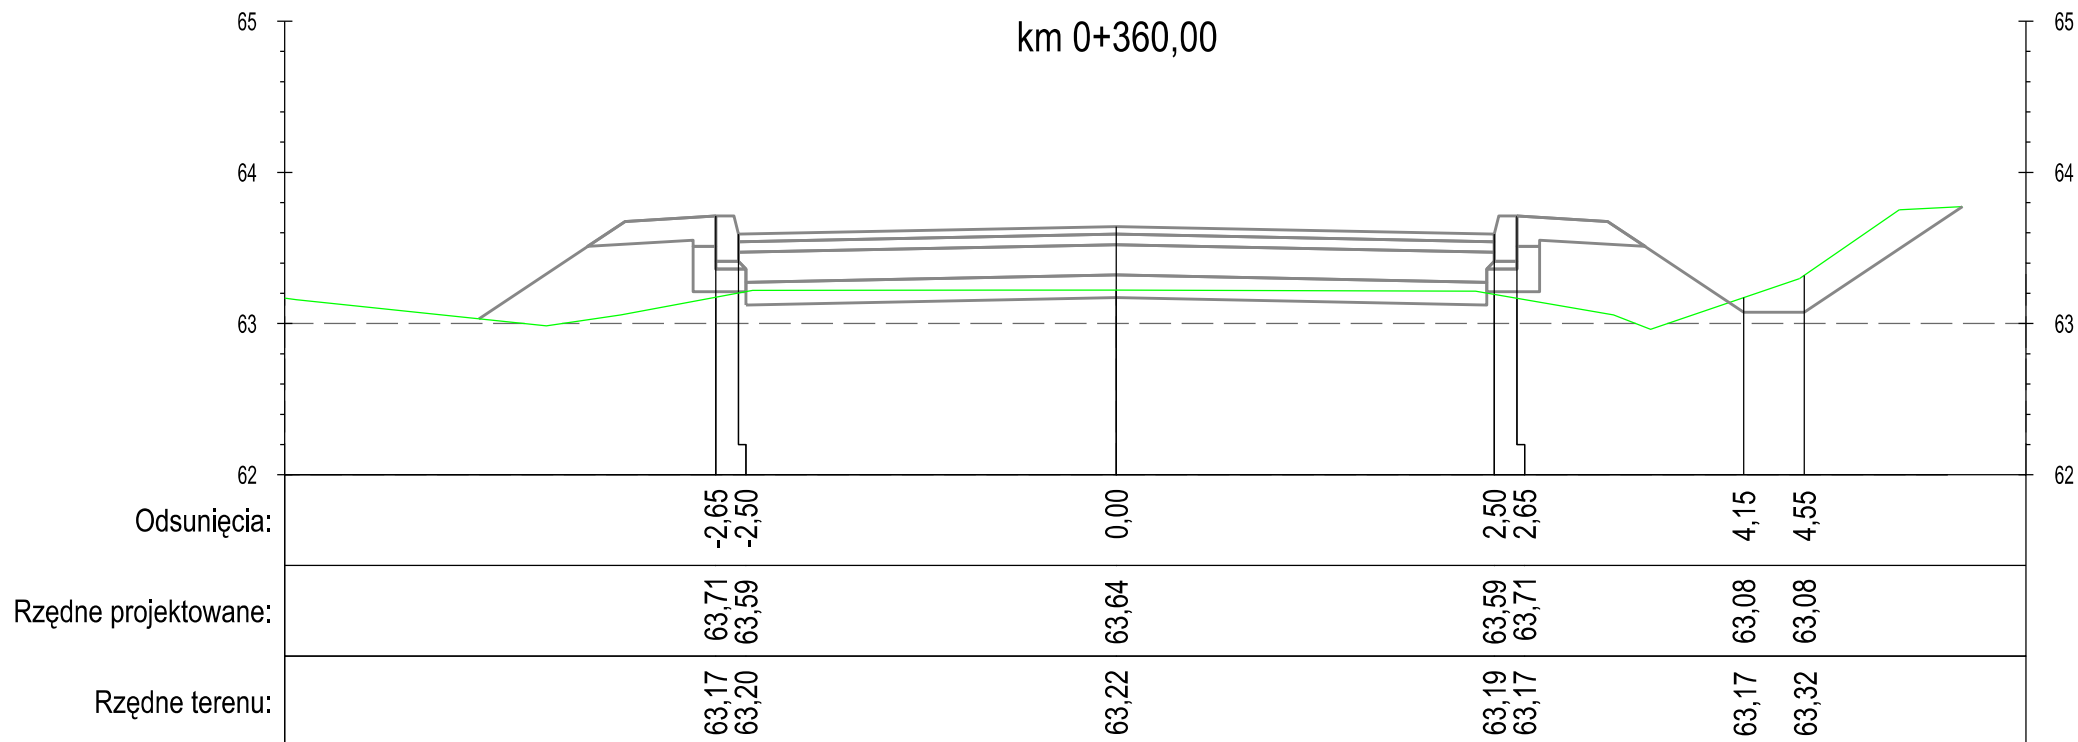

DROGA GMINNA NR 40120C NOWA WIEŚ - UL. ŚWIERKOCIŃSKA

PROFIL

"PROFIL" Drogi i Mosty
mgr inż. Andrzej Stachowicz
86-300 Grudziądz, ul. S. Rożanowicza 21

Inwestor:
Gmina Grudziądz
ul. Wybickiego 38
86-300 Grudziądz

Przebudowa nawierzchni drogi gminnej nr 40112C w miejscowości Świerkocin,
nr 40120C oraz nr 40121C w miejscowości Nowa Wieś


Data: 09.2014 r.

Skala: 1:50

Nr rys.:

6.2

PRZEKROJE POPRZECZNE

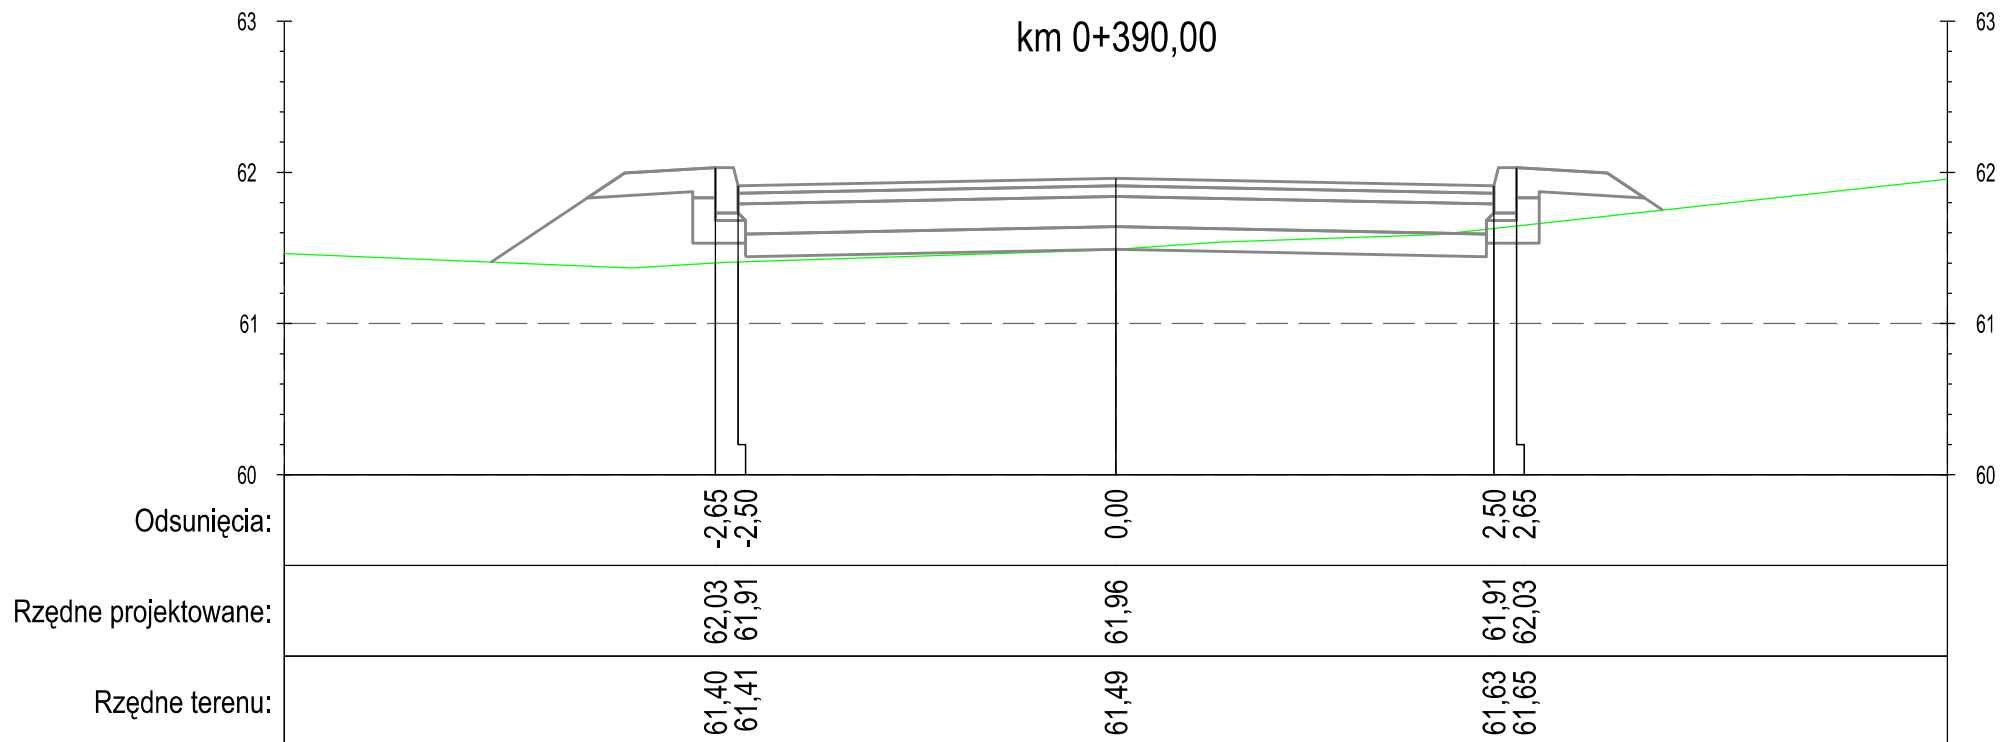

DROGA GMINNA NR 40120C NOWA WIEŚ - UL. ŚWIERKOCIŃSKA

PROFIL

"PROFIL" Drogi i Mosty
mgr inż. Andrzej Stachowicz
86-300 Grudziądz, ul. S. Rożanowicza 21

Inwestor:
Gmina Grudziądz
ul. Wybickiego 38
86-300 Grudziądz

Przebudowa nawierzchni drogi gminnej nr 40112C w miejscowości Świerkocin,
nr 40120C oraz nr 40121C w miejscowości Nowa Wieś


Data: 09.2014 r.

Skala: 1:50

Nr rys.:

6.2

PRZEKROJE POPRZECZNE

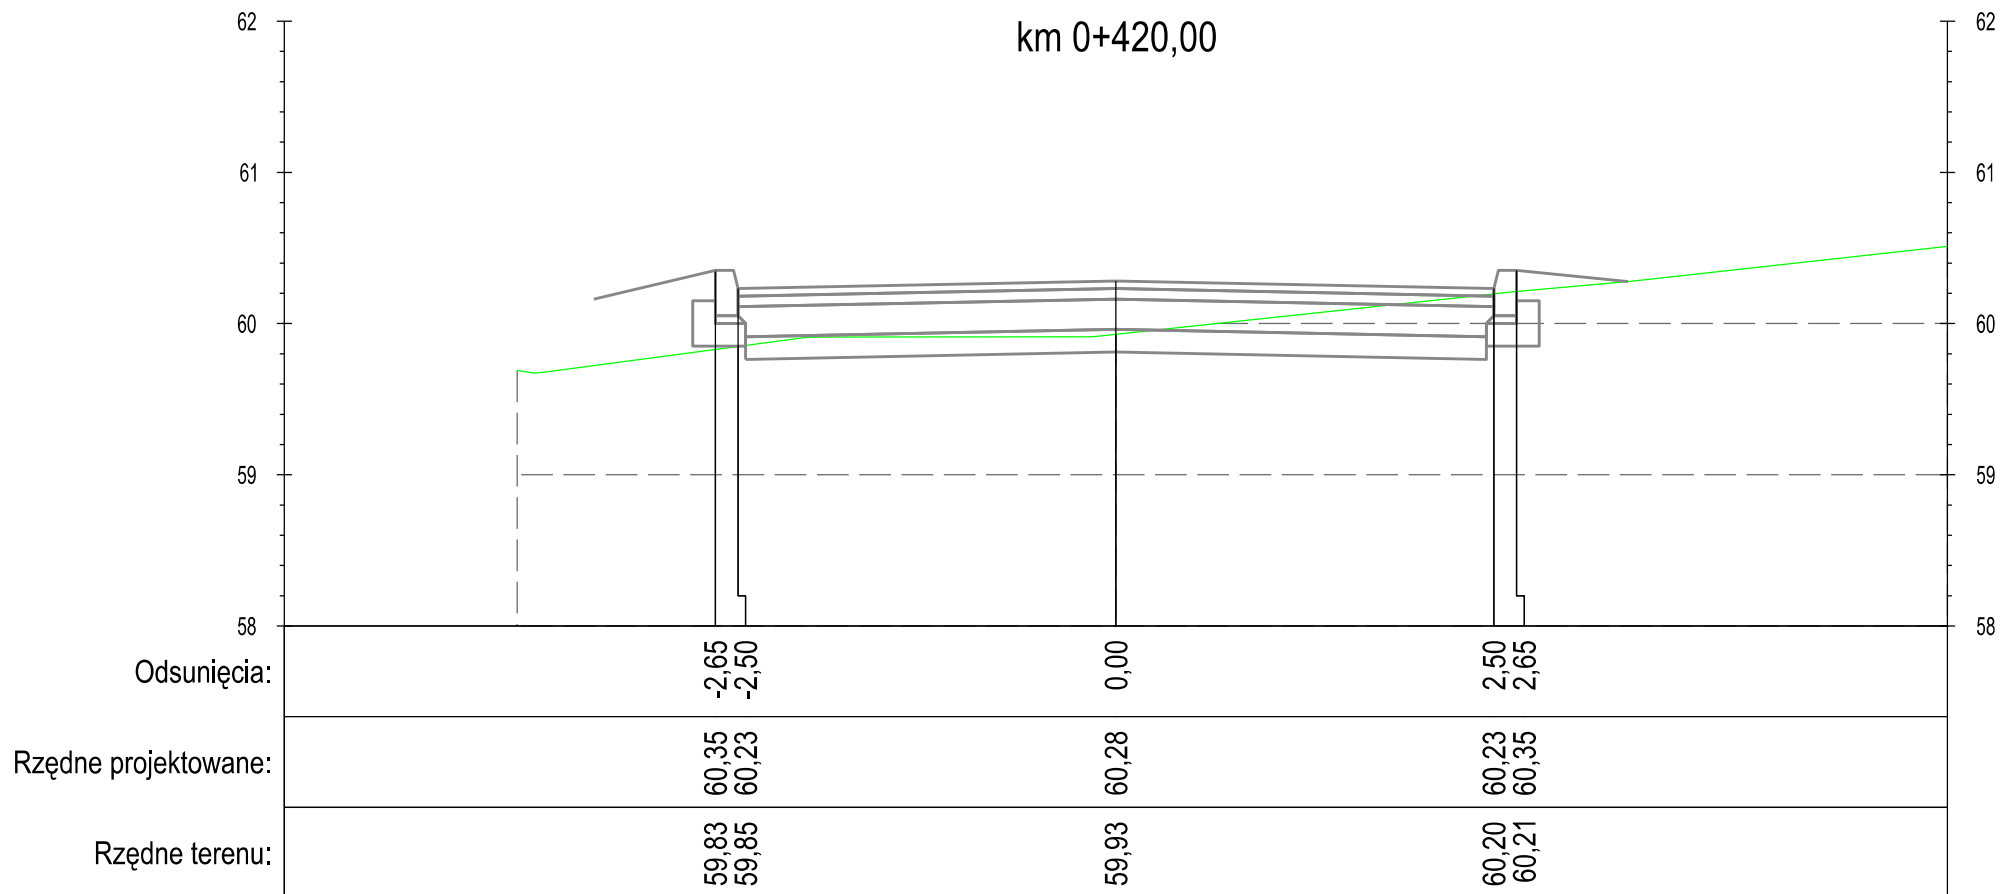

DROGA GMINNA NR 40120C NOWA WIEŚ - UL. ŚWIERKOCIŃSKA

PROFIL

"PROFIL" Drogi i Mosty
mgr inż. Andrzej Stachowicz
86-300 Grudziądz, ul. S. Rożanowicza 21

Inwestor:
Gmina Grudziądz
ul. Wybickiego 38
86-300 Grudziądz

Przebudowa nawierzchni drogi gminnej nr 40112C w miejscowości Świerkocin,
nr 40120C oraz nr 40121C w miejscowości Nowa Wieś


Data: 09.2014 r.

Skala: 1:50

Nr rys.:

6.2

PRZEKROJE POPRZECZNE

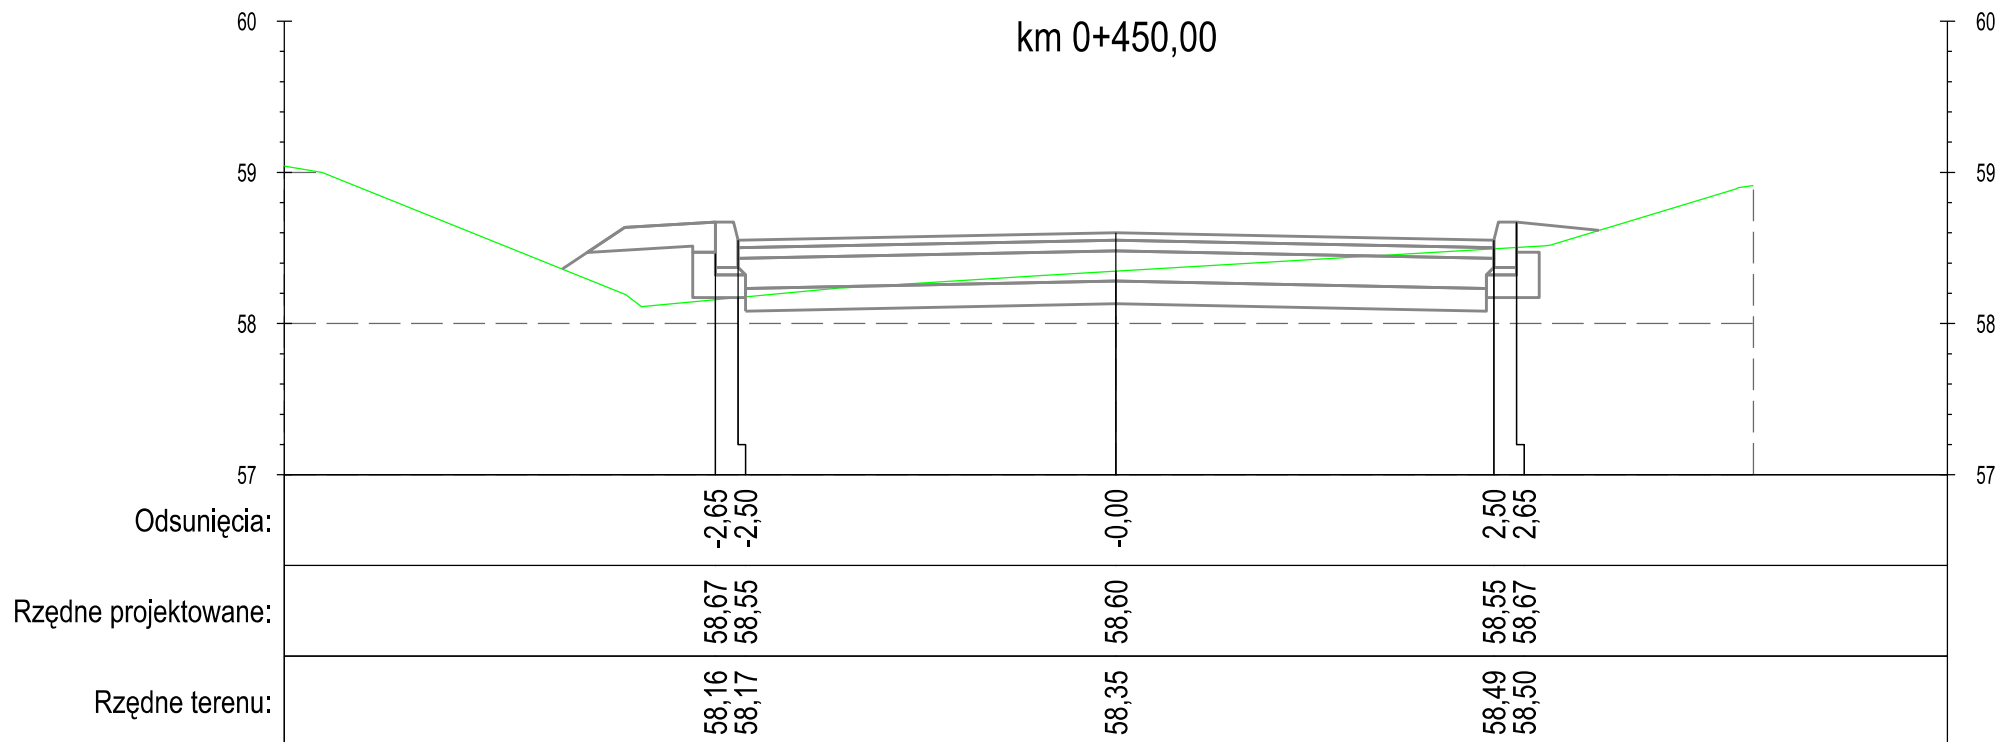

DROGA GMINNA NR 40120C NOWA WIEŚ - UL. ŚWIERKOCIŃSKA

PROFIL

"PROFIL" Drogi i Mosty
mgr inż. Andrzej Stachowicz
86-300 Grudziądz, ul. S. Rożanowicza 21

Inwestor:
Gmina Grudziądz
ul. Wybickiego 38
86-300 Grudziądz

Przebudowa nawierzchni drogi gminnej nr 40112C w miejscowości Świerkocin,
nr 40120C oraz nr 40121C w miejscowości Nowa Wieś

Data: 09.2014 r.


Skala: 1:50

Nr rys.:

6.2

PRZEKROJE POPRZECZNE

km 0+471,74

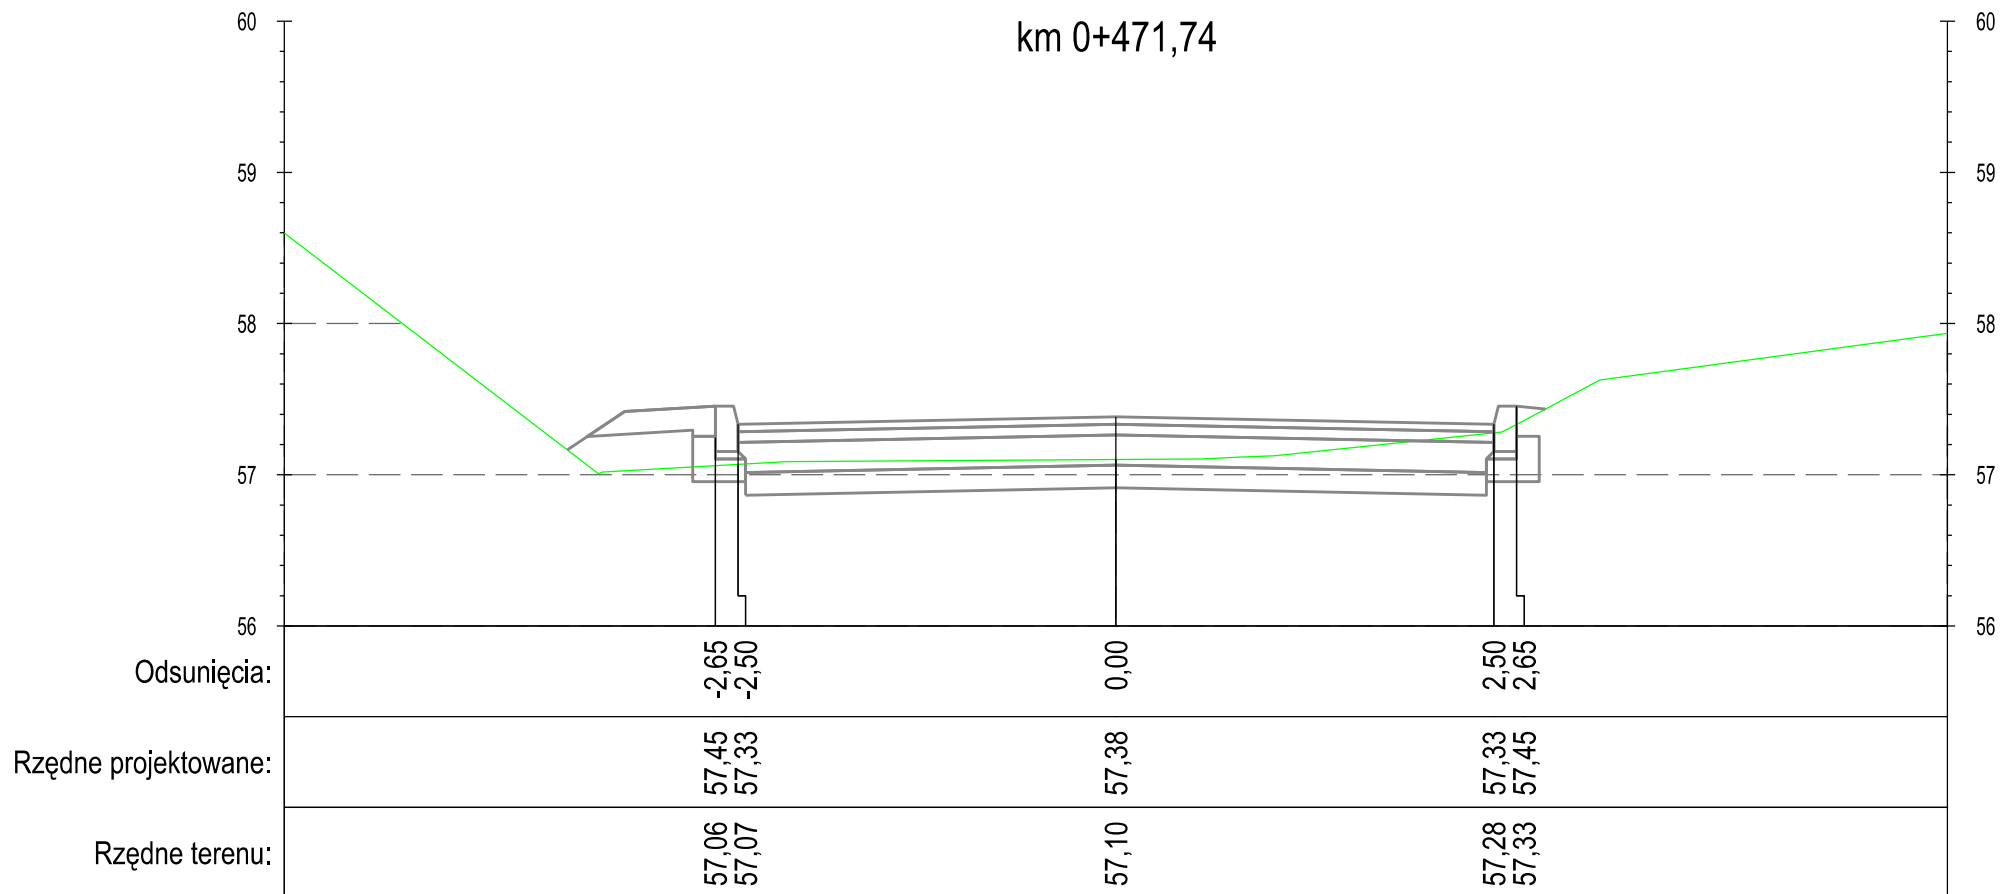

DROGA GMINNA NR 40120C NOWA WIEŚ - UL. ŚWIERKOCIŃSKA

PROFIL

"PROFIL" Drogi i Mosty
mgr inż. Andrzej Stachowicz
86-300 Grudziądz, ul. S. Rożanowicza 21

Inwestor:
Gmina Grudziądz
ul. Wybickiego 38
86-300 Grudziądz

Przebudowa nawierzchni drogi gminnej nr 40112C w miejscowości Świerkocin,
nr 40120C oraz nr 40121C w miejscowości Nowa Wieś

Data: 09.2014 r.


Skala: 1:50

Nr rys.:

6.2

PRZEKROJE POPRZECZNE

km 0+480,00

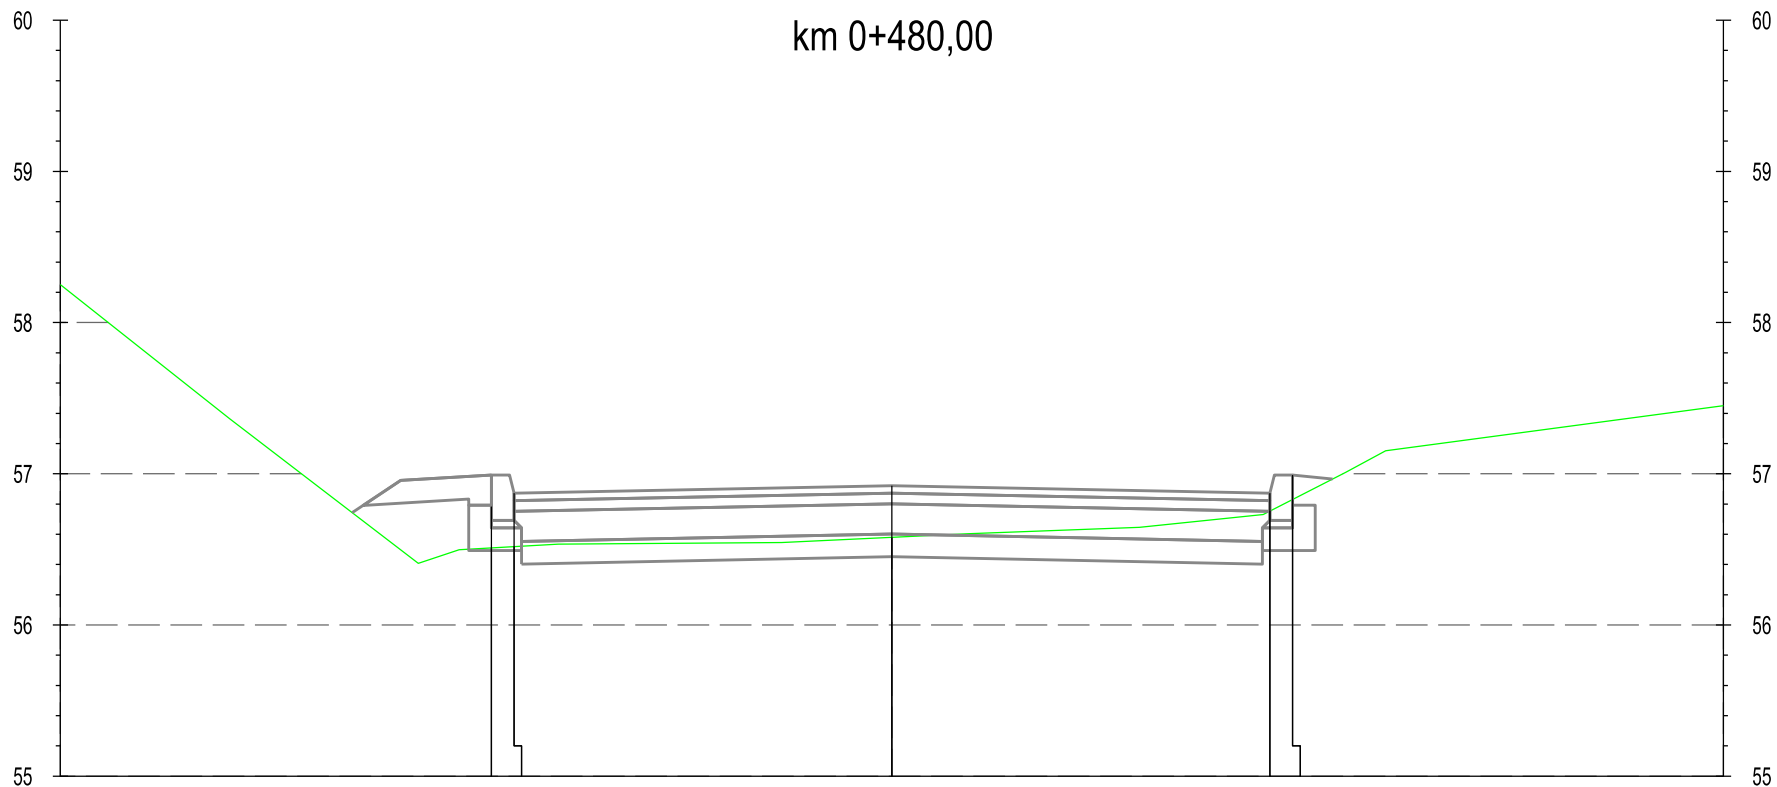

Odsunięcia:

-2,65 -2,50 0,00 2,50 2,65

Rzędne projektowane:

56,99 56,87 56,92 56,87 56,99

DROGA GMINNA NR 40120C NOWA WIEŚ - UL. ŚWIERKOCIŃSKA

PROFIL

"PROFIL" Drogi i Mosty
mgr inż. Andrzej Stachowicz
86-300 Grudziądz, ul. S. Rożanowicza 21

Inwestor:
Gmina Grudziądz
ul. Wybickiego 38
86-300 Grudziądz

Przebudowa nawierzchni drogi gminnej nr 40112C w miejscowości Świerkocin,
nr 40120C oraz nr 40121C w miejscowości Nowa Wieś

Data: 09.2014 r.


Skala: 1:50

Nr rys.:

6.2

PRZEKROJE POPRZECZNE

km 0+490,41

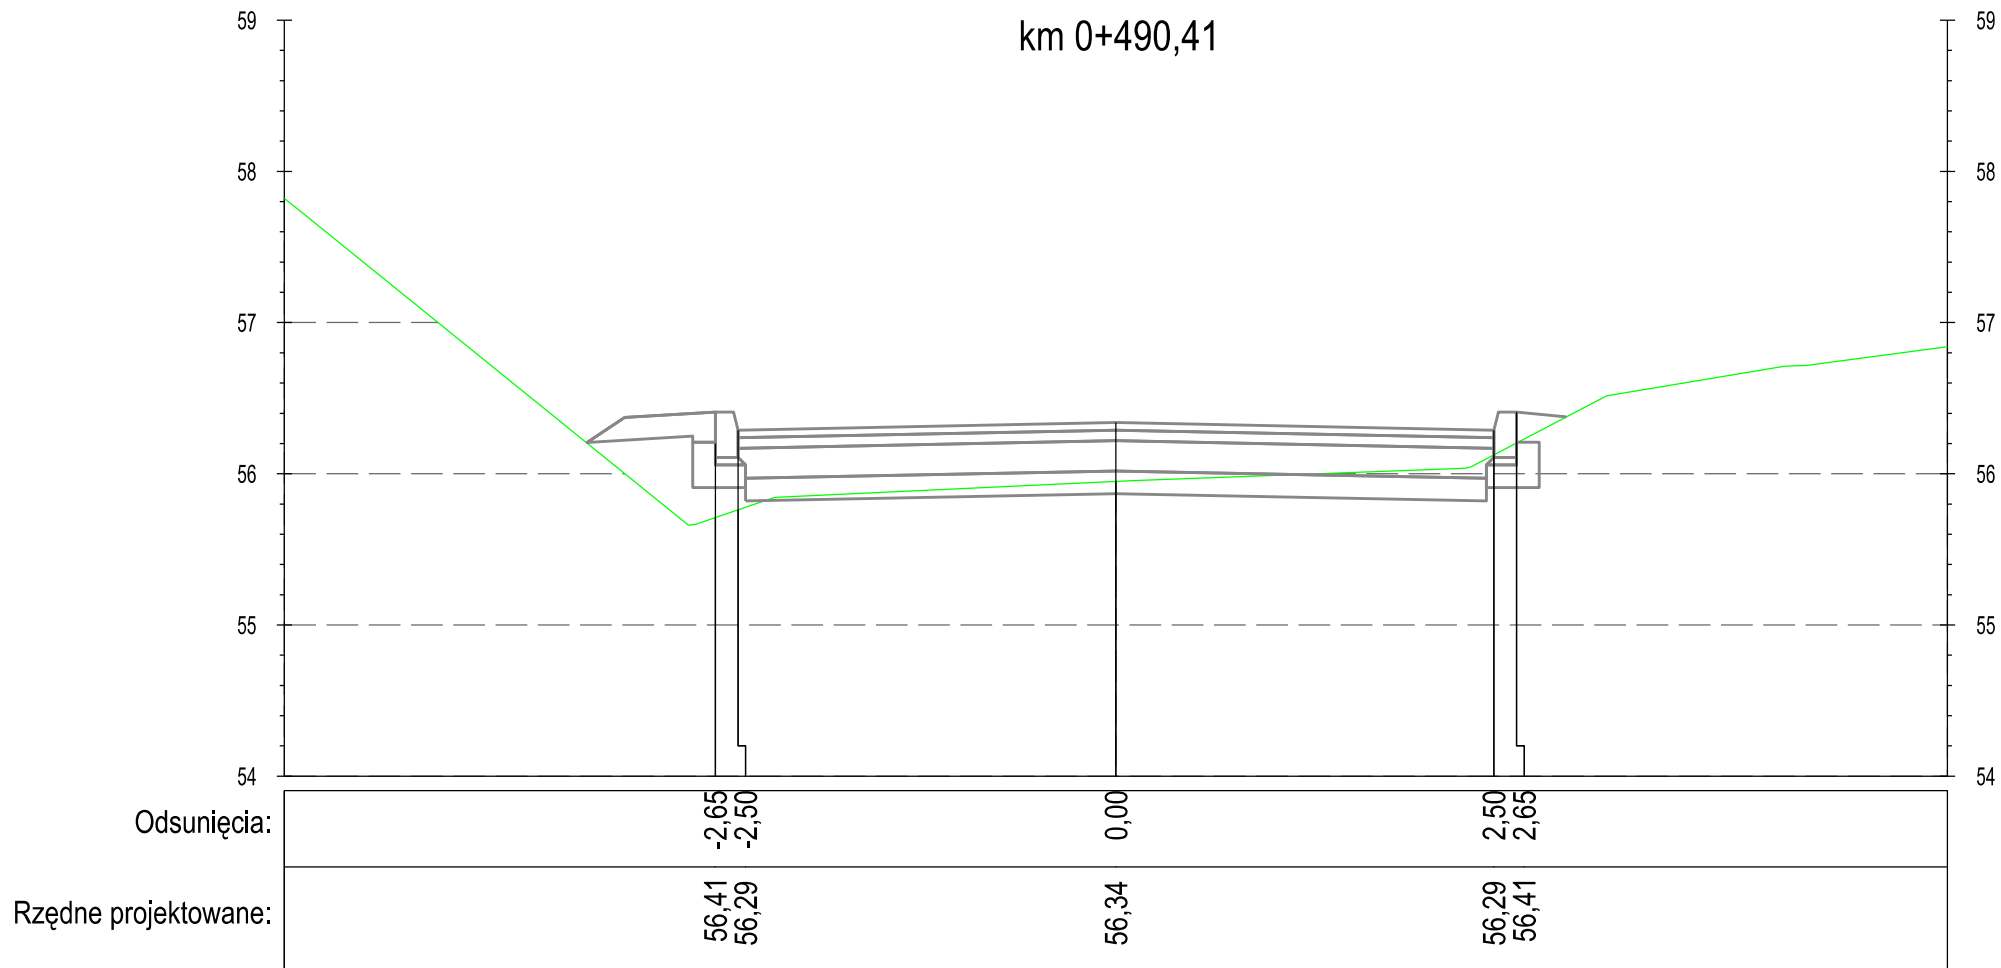

DROGA GMINNA NR 40120C NOWA WIEŚ - UL. ŚWIERKOCIŃSKA

PROFIL

"PROFIL" Drogi i Mosty
mgr inż. Andrzej Stachowicz
86-300 Grudziądz, ul. S. Rożanowicza 21

Inwestor:
Gmina Grudziądz
ul. Wybickiego 38
86-300 Grudziądz

Przebudowa nawierzchni drogi gminnej nr 40112C w miejscowości Świerkocin,
nr 40120C oraz nr 40121C w miejscowości Nowa Wieś

Data: 09.2014 r.


Skala: 1:50

Nr rys.:

6.2

PRZEKROJE POPRZECZNE

km 0+510,00

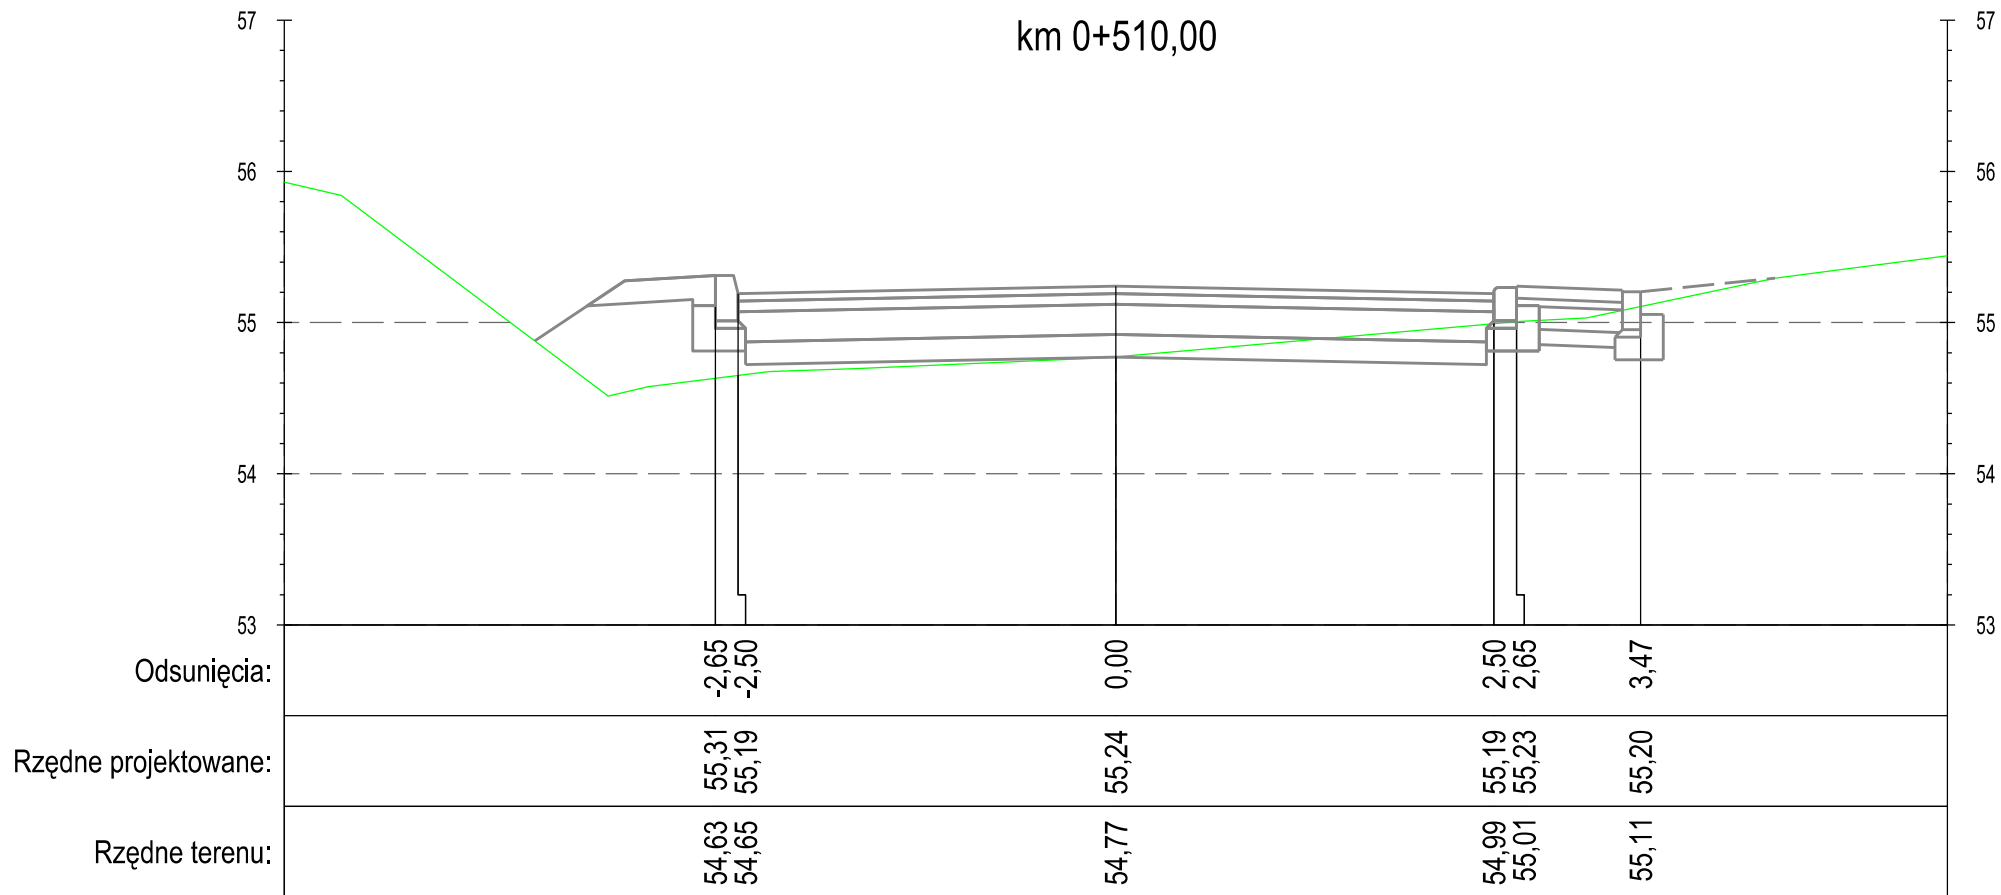

DROGA GMINNA NR 40120C NOWA WIEŚ - UL. ŚWIERKOCIŃSKA

PROFIL

"PROFIL" Drogi i Mosty
mgr inż. Andrzej Stachowicz
86-300 Grudziądz, ul. S. Rożanowicza 21

Inwestor:
Gmina Grudziądz
ul. Wybickiego 38
86-300 Grudziądz

Przebudowa nawierzchni drogi gminnej nr 40112C w miejscowości Świerkocin,
nr 40120C oraz nr 40121C w miejscowości Nowa Wieś

Data: 09.2014 r.


Skala: 1:50

Nr rys.:

6.2

PRZEKROJE POPRZECZNE

km 0+524,90

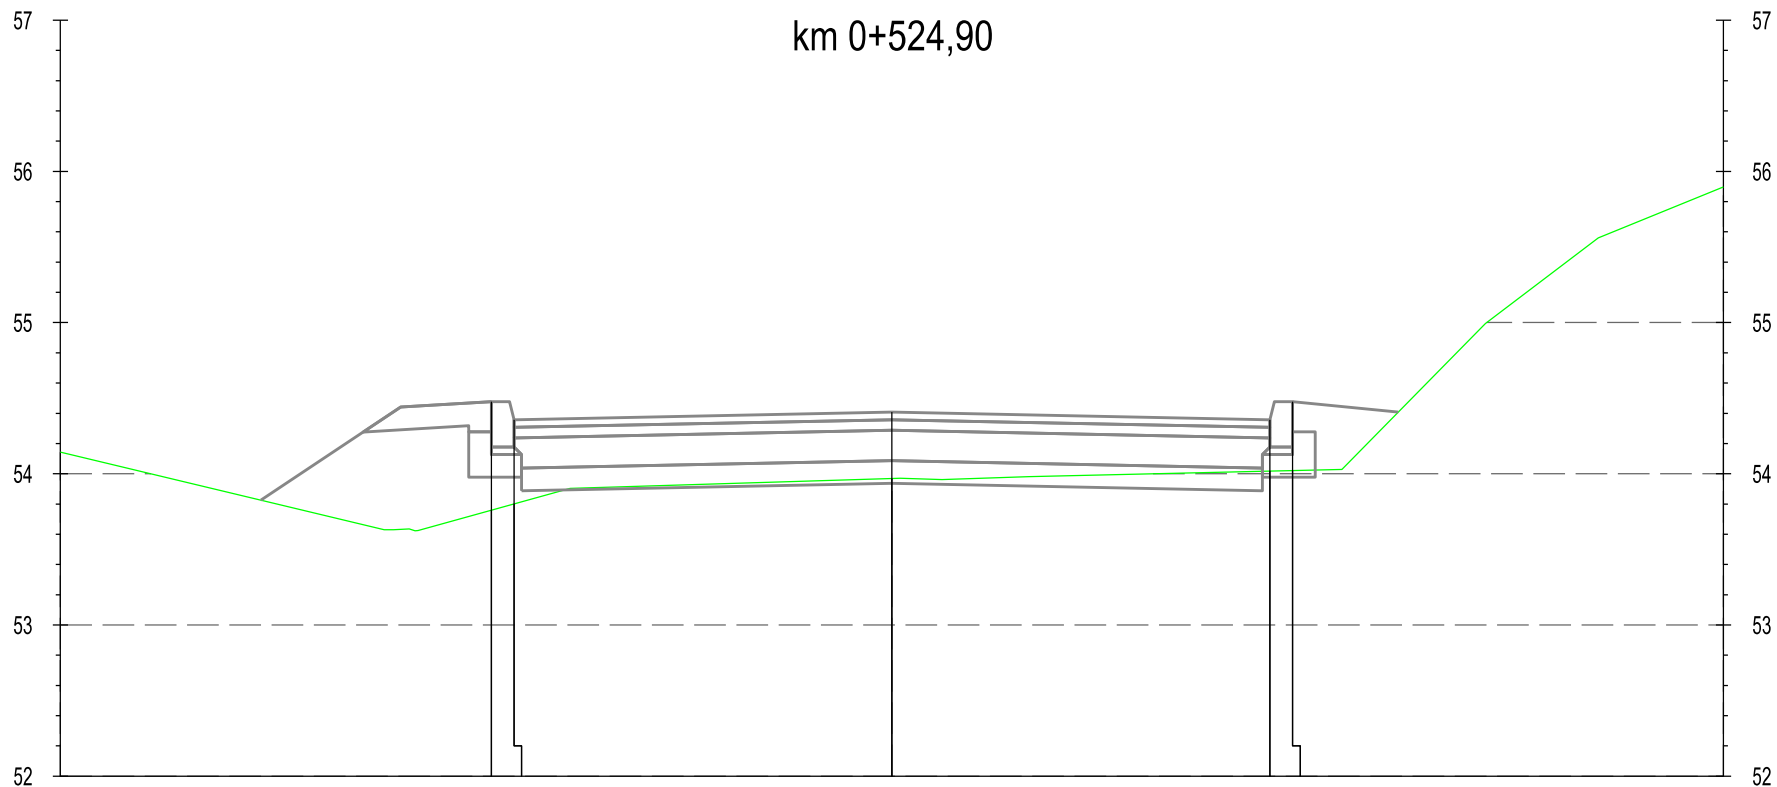

Odsunięcia:

Rzędne projektowane:

-2,65	-2,50	0,00	2,50	2,65
54,48	54,36	54,41	54,36	54,48

DROGA GMINNA NR 40120C NOWA WIEŚ - UL. ŚWIERKOCIŃSKA

PROFIL

"PROFIL" Drogi i Mosty
mgr inż. Andrzej Stachowicz
86-300 Grudziądz, ul. S. Rożanowicza 21

Inwestor:
Gmina Grudziądz
ul. Wybickiego 38
86-300 Grudziądz

Przebudowa nawierzchni drogi gminnej nr 40112C w miejscowości Świerkocin,
nr 40120C oraz nr 40121C w miejscowości Nowa Wieś


Data: 09.2014 r.

Skala: 1:50

Nr rys.:

6.2

PRZEKROJE POPRZECZNE

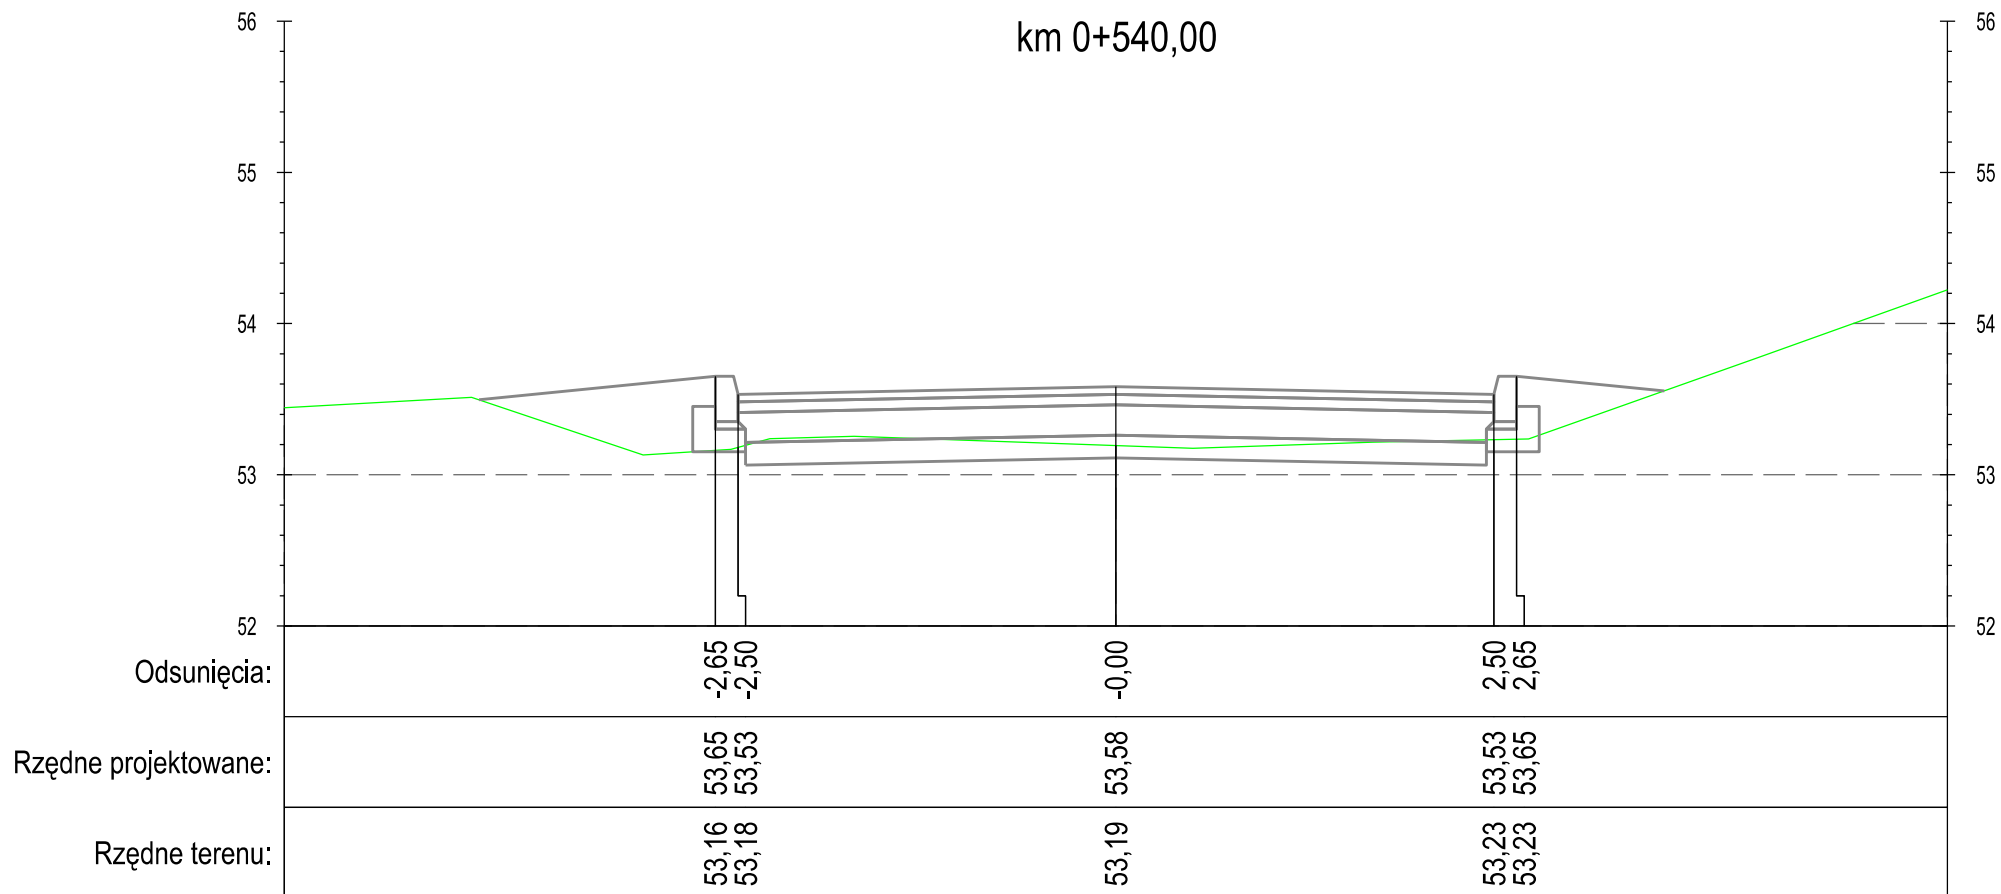

DROGA GMINNA NR 40120C NOWA WIEŚ - UL. ŚWIERKOCIŃSKA

PROFIL

"PROFIL" Drogi i Mosty
mgr inż. Andrzej Stachowicz
86-300 Grudziądz, ul. S. Rożanowicza 21

Inwestor:
Gmina Grudziądz
ul. Wybickiego 38
86-300 Grudziądz

Przebudowa nawierzchni drogi gminnej nr 40112C w miejscowości Świerkocin,
nr 40120C oraz nr 40121C w miejscowości Nowa Wieś


Data: 09.2014 r.

Skala: 1:50

Nr rys.:

6.2

PRZEKROJE POPRZECZNE

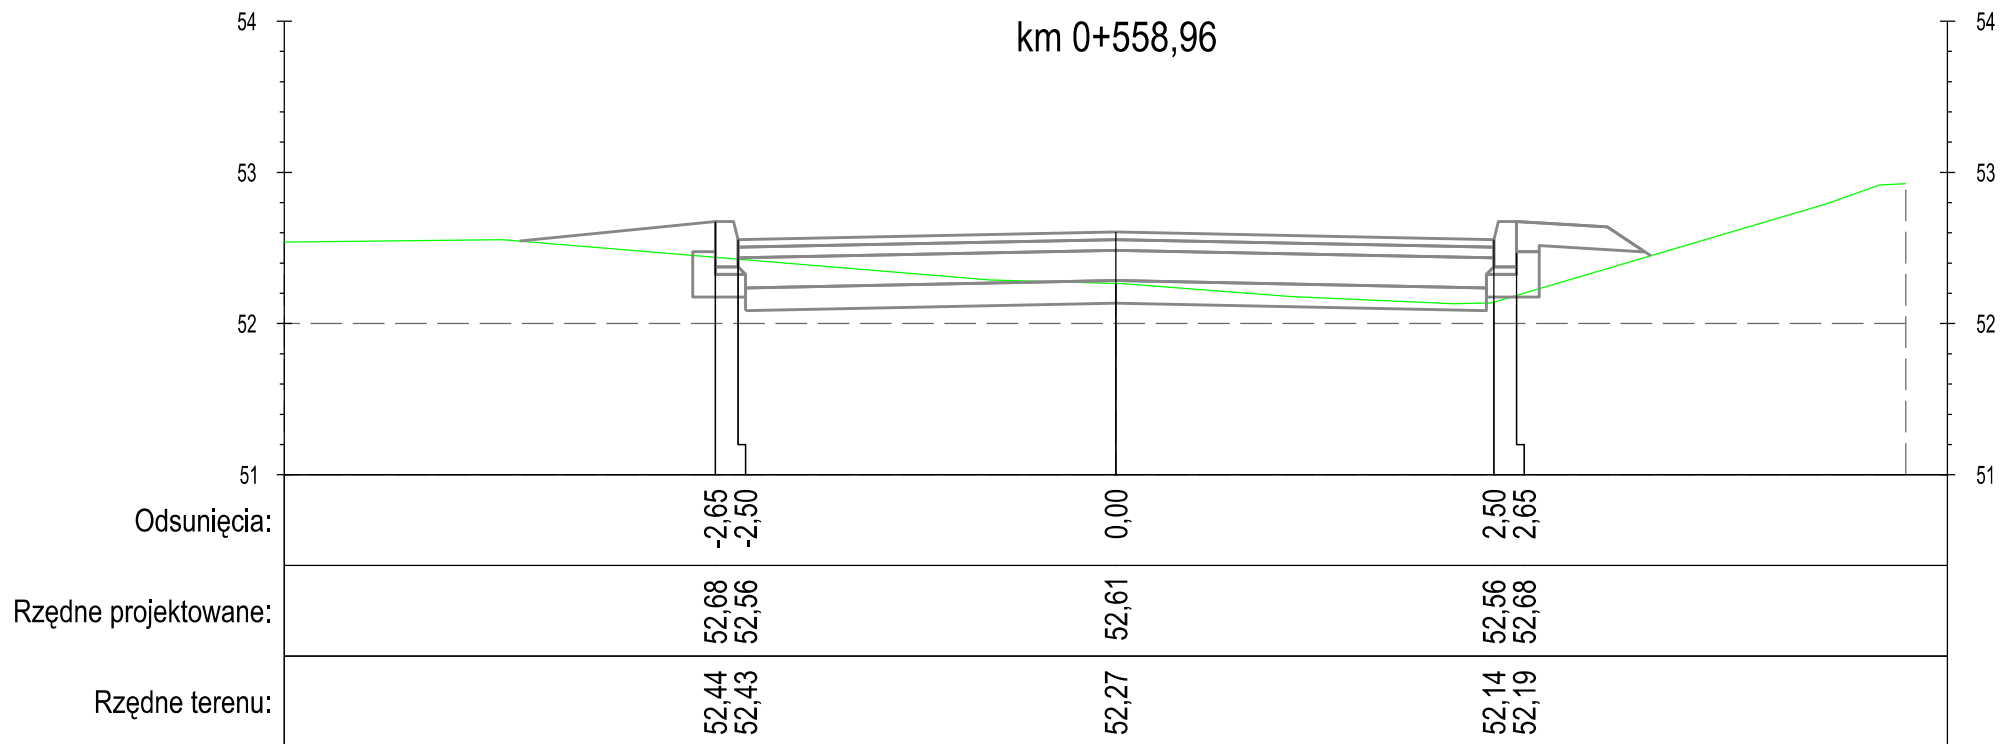

DROGA GMINNA NR 40120C NOWA WIEŚ - UL. ŚWIERKOCIŃSKA

PROFIL

"PROFIL" Drogi i Mosty
mgr inż. Andrzej Stachowicz
86-300 Grudziądz, ul. S. Rożanowicza 21

Inwestor:
Gmina Grudziądz
ul. Wybickiego 38
86-300 Grudziądz

Przebudowa nawierzchni drogi gminnej nr 40112C w miejscowości Świerkocin,
nr 40120C oraz nr 40121C w miejscowości Nowa Wieś


Data: 09.2014 r.

Skala: 1:50

Nr rys.:

6.2

PRZEKROJE POPRZECZNE

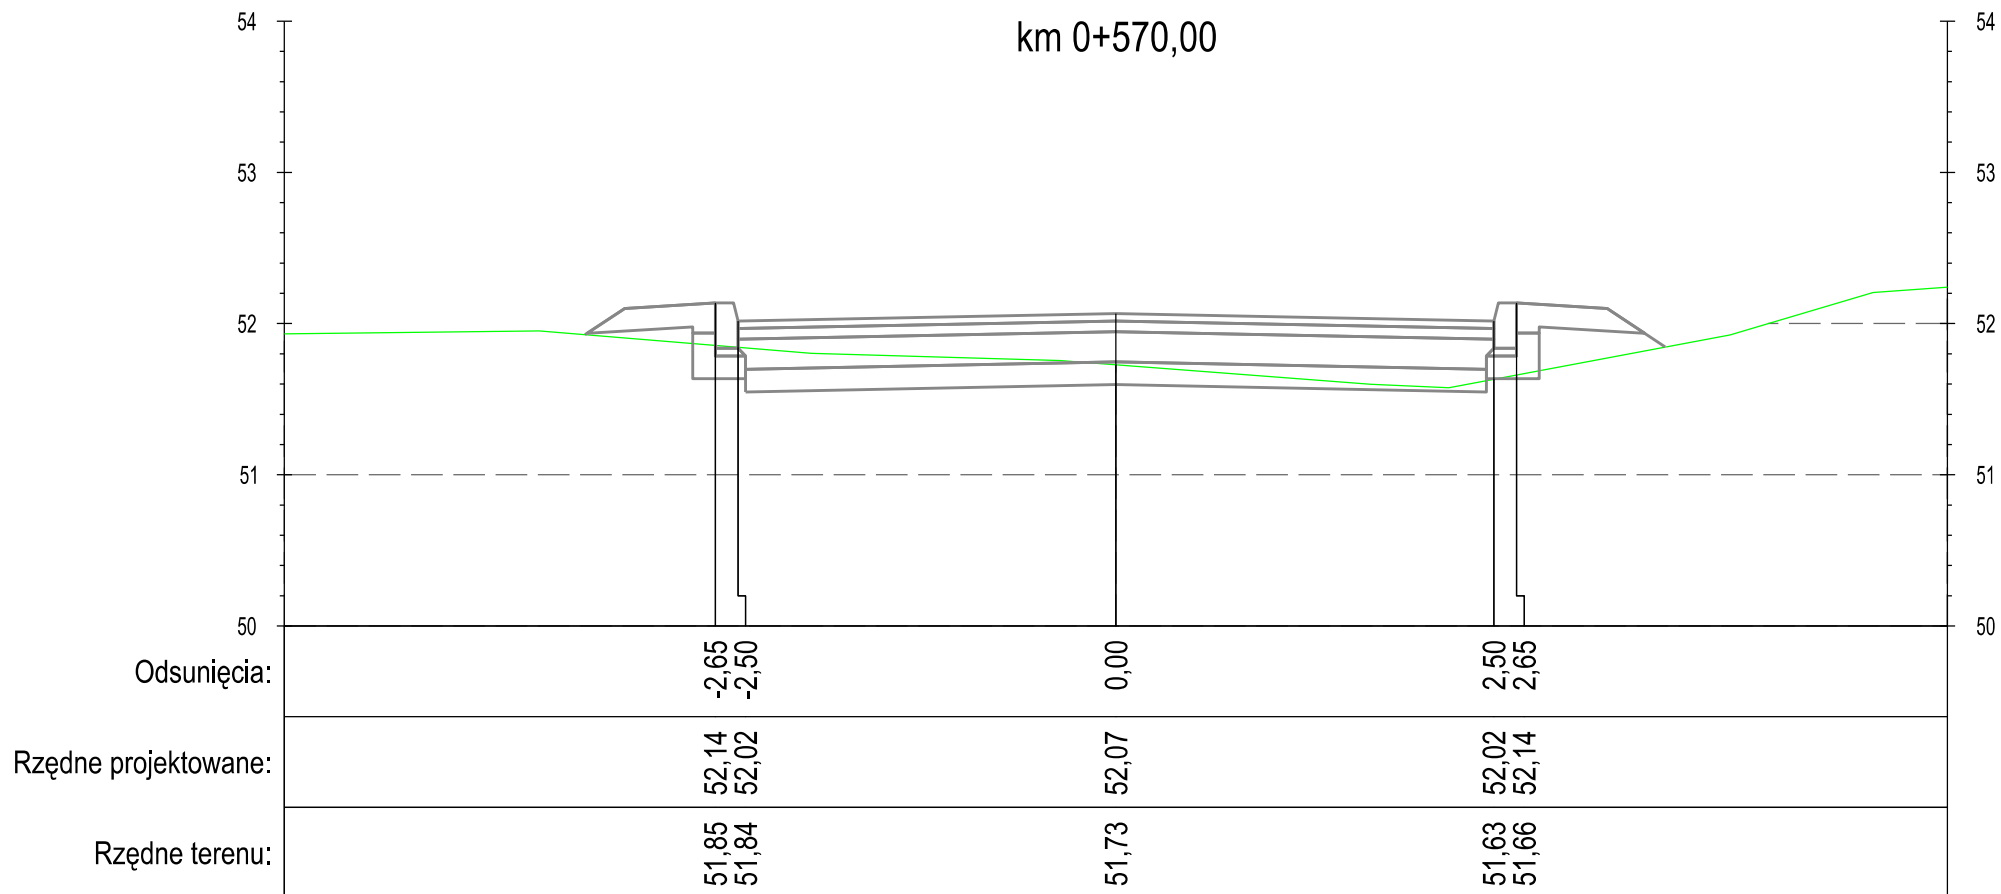

DROGA GMINNA NR 40120C NOWA WIEŚ - UL. ŚWIERKOCIŃSKA

PROFIL

"PROFIL" Drogi i Mosty
mgr inż. Andrzej Stachowicz
86-300 Grudziądz, ul. S. Rożanowicza 21

Inwestor:
Gmina Grudziądz
ul. Wybickiego 38
86-300 Grudziądz

Przebudowa nawierzchni drogi gminnej nr 40112C w miejscowości Świerkocin,
nr 40120C oraz nr 40121C w miejscowości Nowa Wieś


Data: 09.2014 r.

Skala: 1:50

Nr rys.:

6.2

PRZEKROJE POPRZECZNE

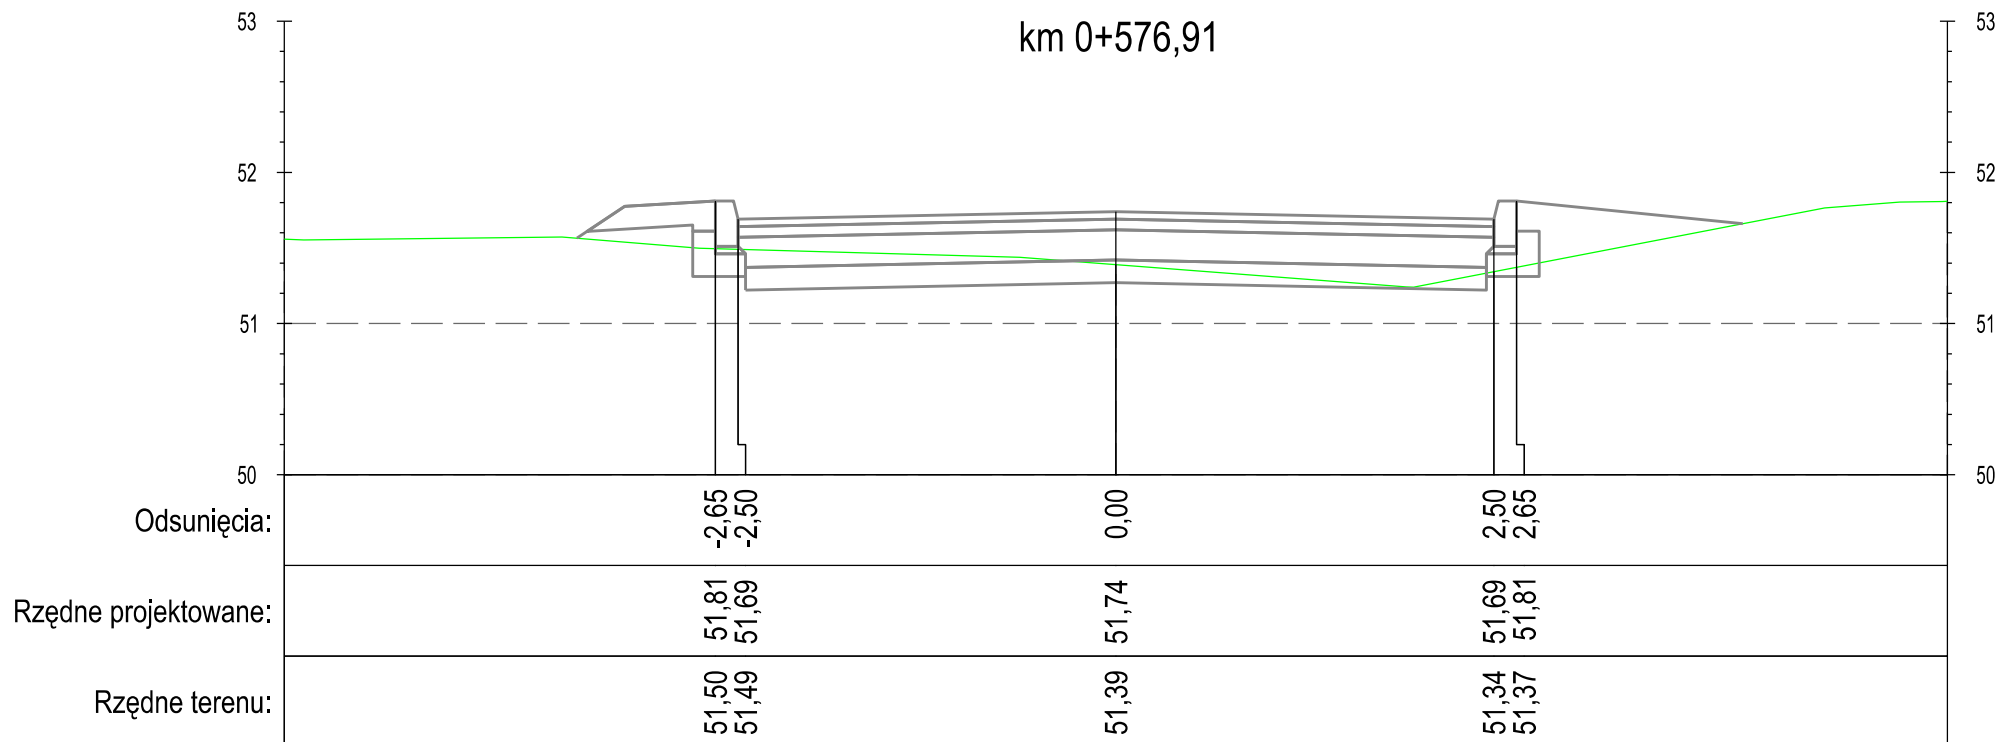

DROGA GMINNA NR 40120C NOWA WIEŚ - UL. ŚWIERKOCIŃSKA

PROFIL

"PROFIL" Drogi i Mosty
mgr inż. Andrzej Stachowicz
86-300 Grudziądz, ul. S. Rożanowicza 21

Inwestor:
Gmina Grudziądz
ul. Wybickiego 38
86-300 Grudziądz

Przebudowa nawierzchni drogi gminnej nr 40112C w miejscowości Świerkocin,
nr 40120C oraz nr 40121C w miejscowości Nowa Wieś


Data: 09.2014 r.

Skala: 1:50

Nr rys.:

6.2

PRZEKROJE POPRZECZNE

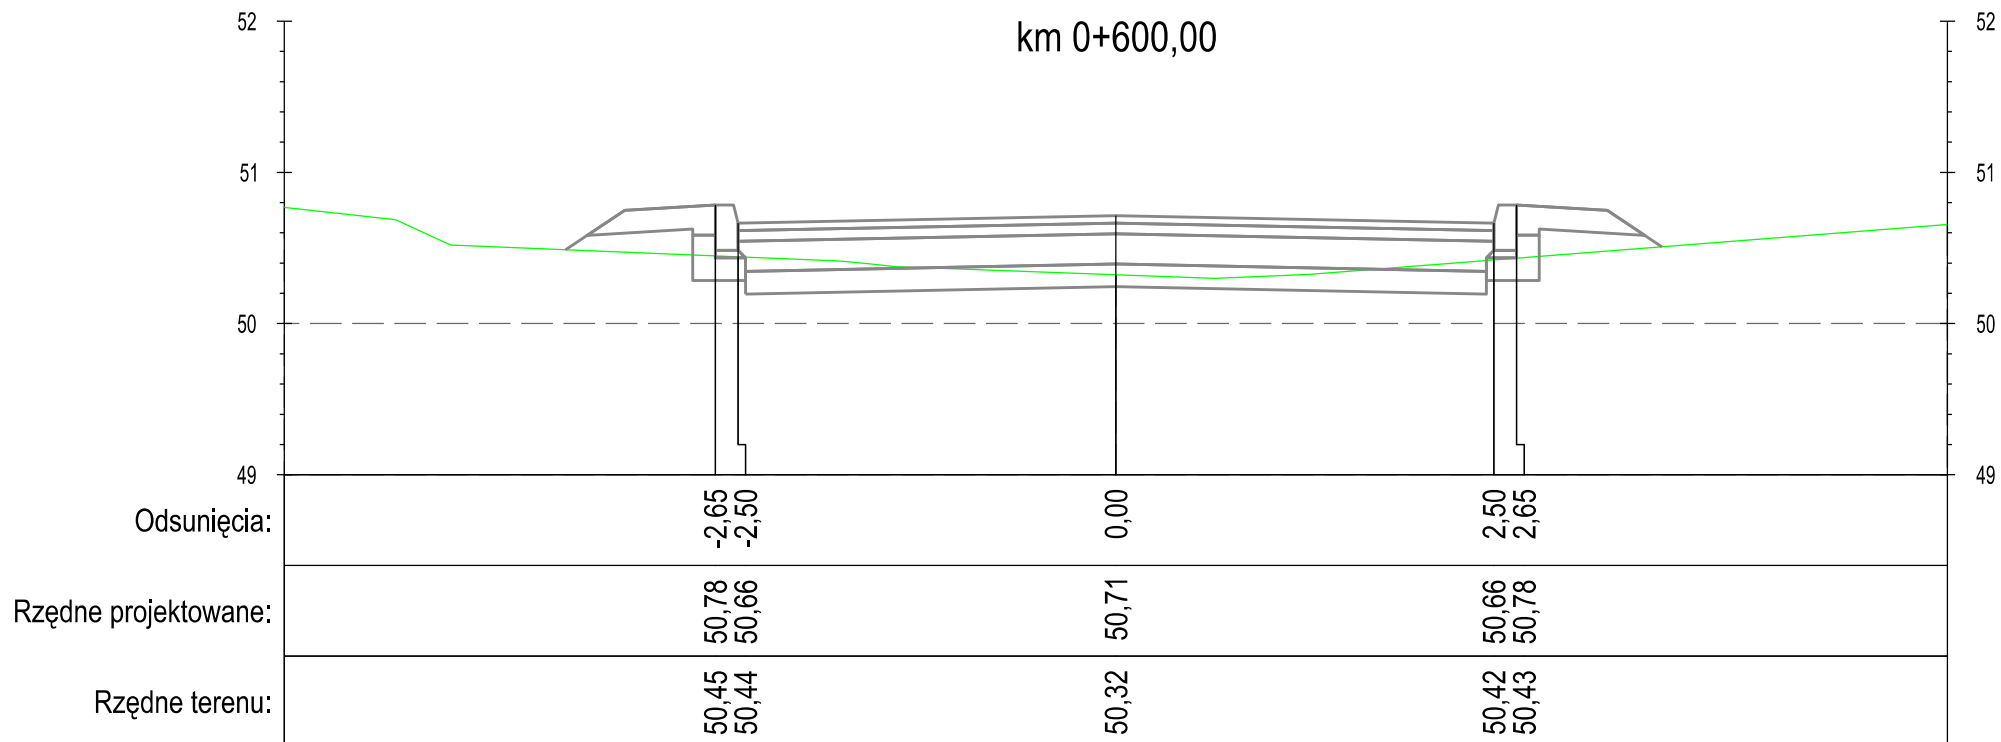

DROGA GMINNA NR 40120C NOWA WIEŚ - UL. ŚWIERKOCIŃSKA

PROFIL

"PROFIL" Drogi i Mosty
mgr inż. Andrzej Stachowicz
86-300 Grudziądz, ul. S. Rożanowicza 21

Inwestor:
Gmina Grudziądz
ul. Wybickiego 38
86-300 Grudziądz

Przebudowa nawierzchni drogi gminnej nr 40112C w miejscowości Świerkocin,
nr 40120C oraz nr 40121C w miejscowości Nowa Wieś

Data: 09.2014 r.


Skala: 1:50

Nr rys.:

6.2

PRZEKROJE POPRZECZNE

km 0+618,37

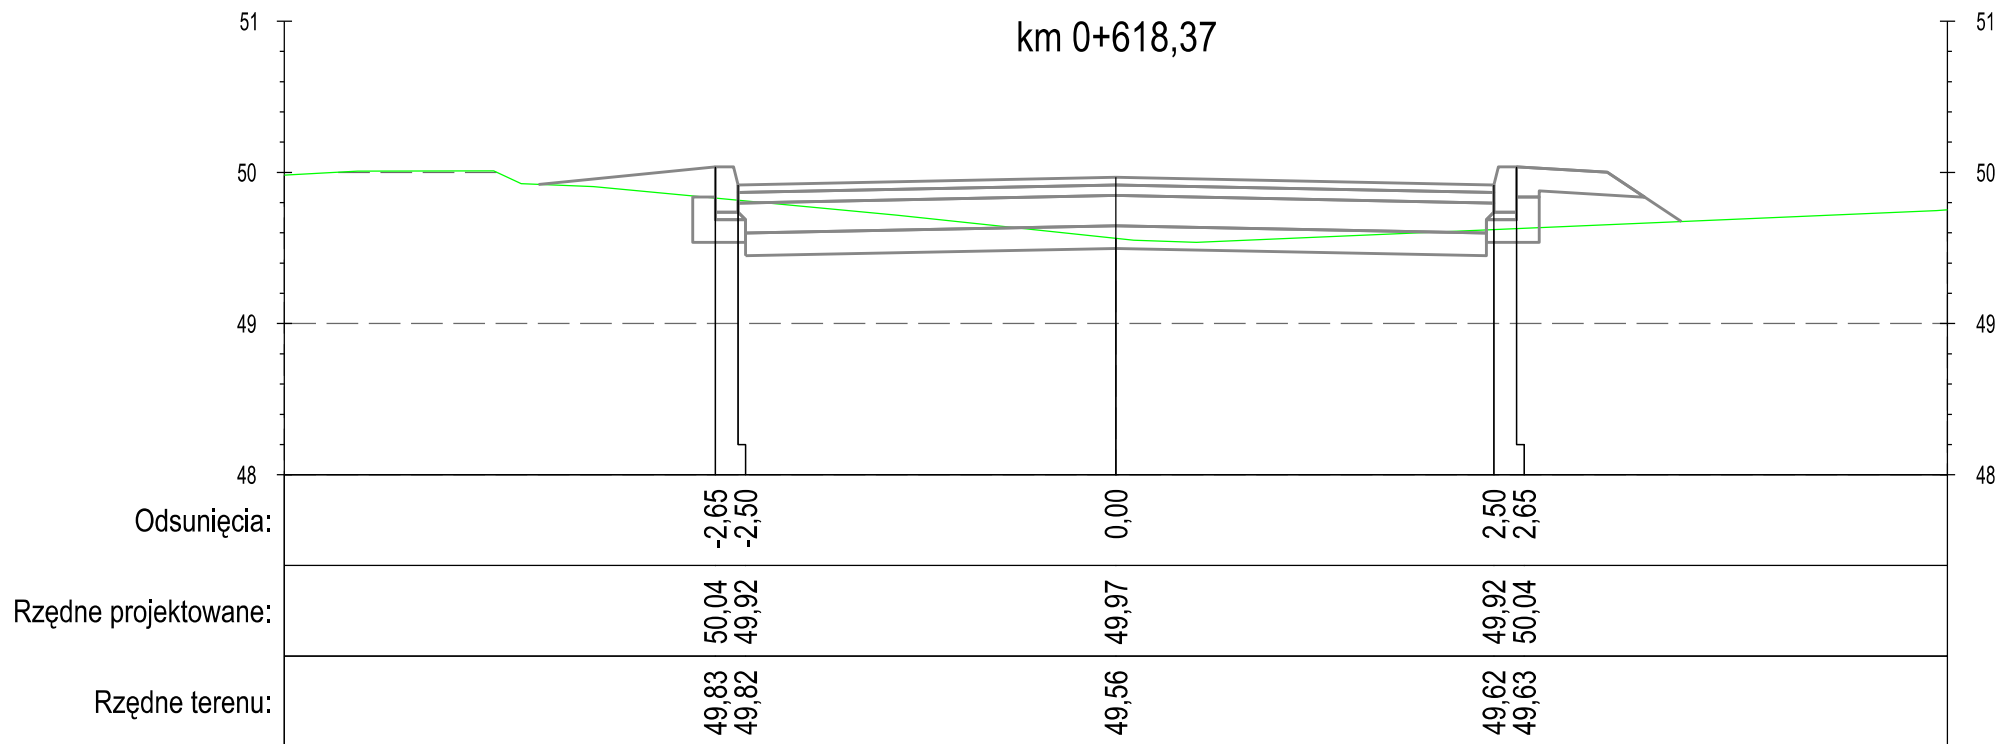

DROGA GMINNA NR 40120C NOWA WIEŚ - UL. ŚWIERKOCIŃSKA

PROFIL

"PROFIL" Drogi i Mosty
mgr inż. Andrzej Stachowicz
86-300 Grudziądz, ul. S. Rożanowicza 21

Inwestor:
Gmina Grudziądz
ul. Wybickiego 38
86-300 Grudziądz

Przebudowa nawierzchni drogi gminnej nr 40112C w miejscowości Świerkocin,
nr 40120C oraz nr 40121C w miejscowości Nowa Wieś

Data: 09.2014 r.


Skala: 1:50

Nr rys.:

6.2

PRZEKROJE POPRZECZNE

km 0+630,00

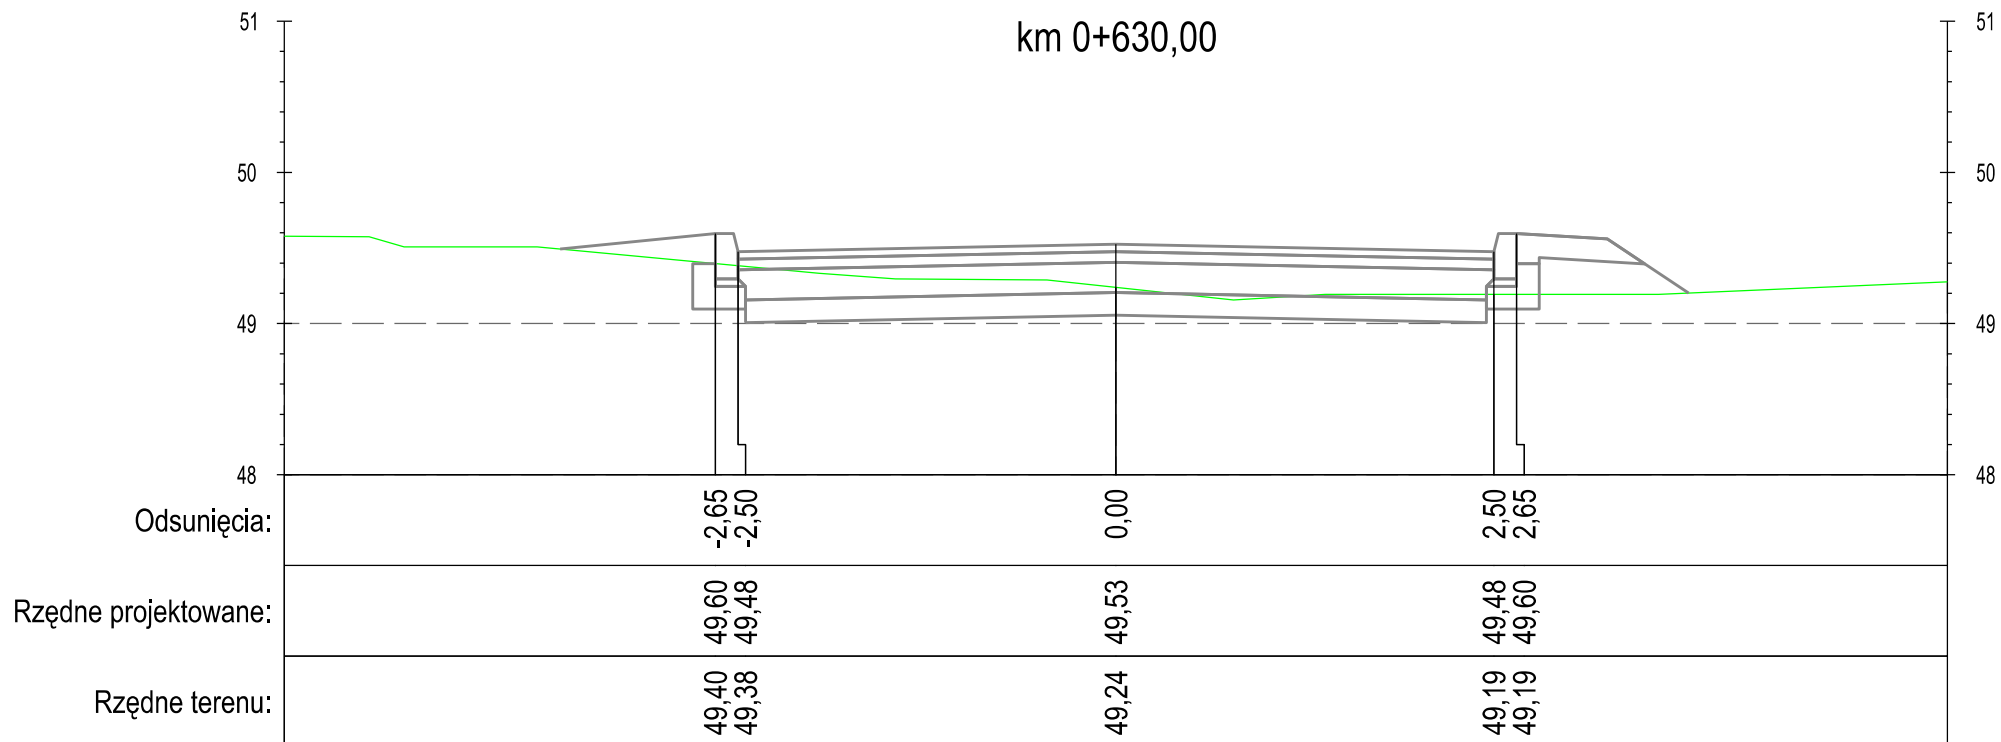

DROGA GMINNA NR 40120C NOWA WIEŚ - UL. ŚWIERKOCIŃSKA

PROFIL

"PROFIL" Drogi i Mosty
mgr inż. Andrzej Stachowicz
86-300 Grudziądz, ul. S. Rożanowicza 21

Inwestor:
Gmina Grudziądz
ul. Wybickiego 38
86-300 Grudziądz

Przebudowa nawierzchni drogi gminnej nr 40112C w miejscowości Świerkocin,
nr 40120C oraz nr 40121C w miejscowości Nowa Wieś

Data: 09.2014 r.


Skala: 1:50

Nr rys.:

6.2

PRZEKROJE POPRZECZNE

km 0+660,00

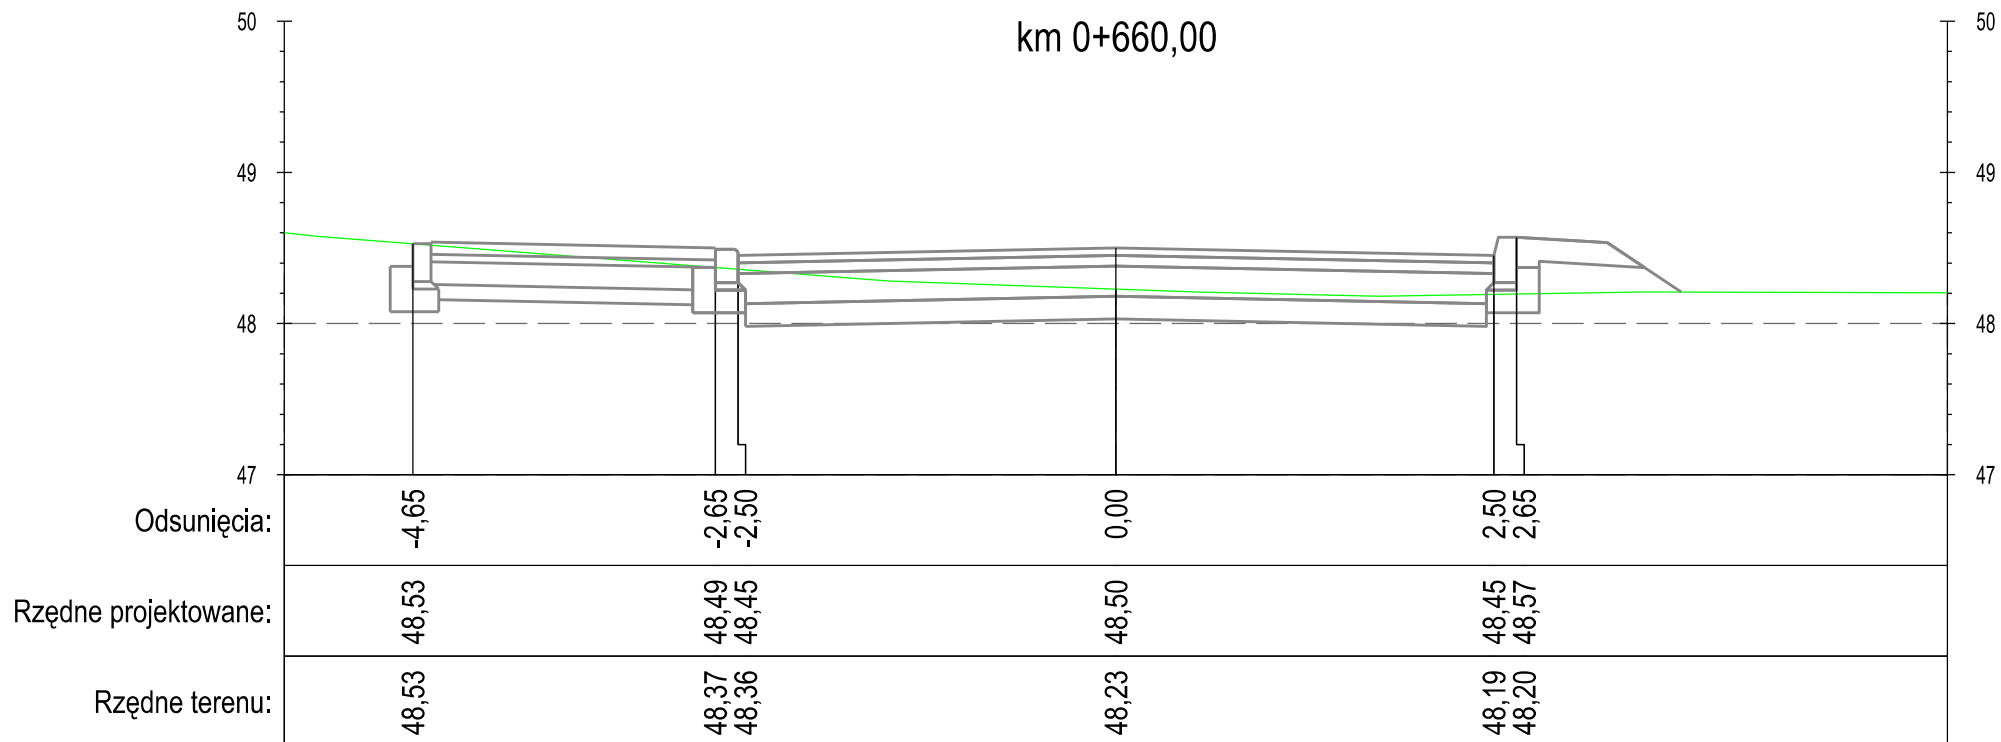

DROGA GMINNA NR 40120C NOWA WIEŚ - UL. ŚWIERKOCIŃSKA

PROFIL

"PROFIL" Drogi i Mosty
mgr inż. Andrzej Stachowicz
86-300 Grudziądz, ul. S. Rożanowicza 21

Inwestor:
Gmina Grudziądz
ul. Wybickiego 38
86-300 Grudziądz

Przebudowa nawierzchni drogi gminnej nr 40112C w miejscowości Świerkocin,
nr 40120C oraz nr 40121C w miejscowości Nowa Wieś

Data: 09.2014 r.


Skala: 1:50

Nr rys.:

6.2

PRZEKROJE POPRZECZNE

km 0+669,30

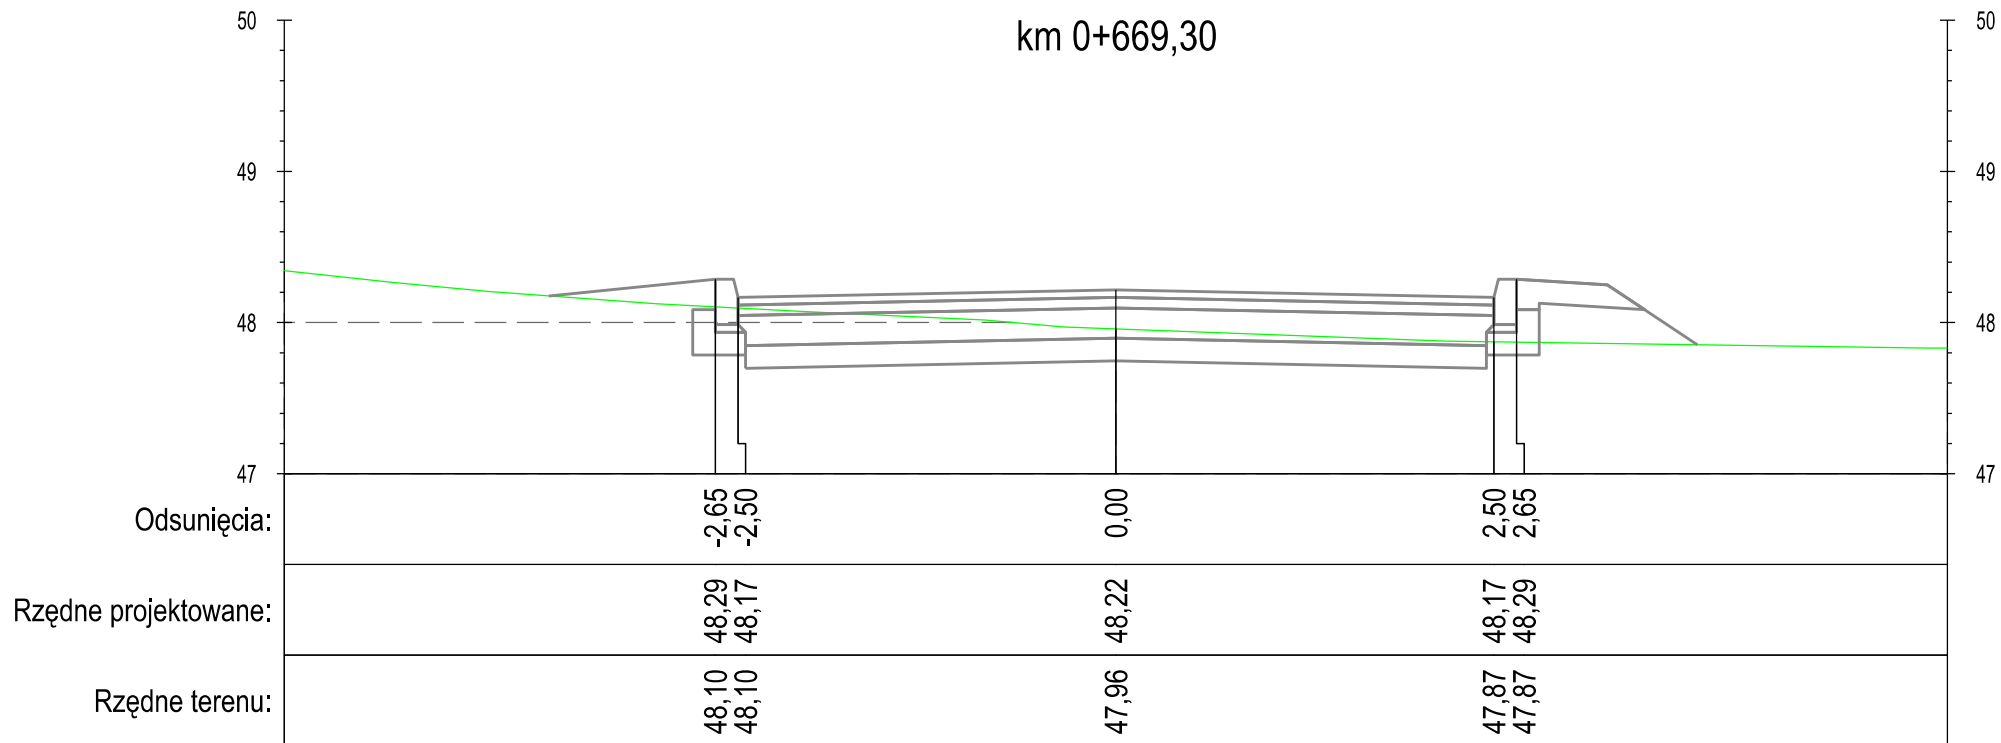

DROGA GMINNA NR 40120C NOWA WIEŚ - UL. ŚWIERKOCIŃSKA

PROFIL

"PROFIL" Drogi i Mosty
mgr inż. Andrzej Stachowicz
86-300 Grudziądz, ul. S. Rożanowicza 21

Inwestor:
Gmina Grudziądz
ul. Wybickiego 38
86-300 Grudziądz

Przebudowa nawierzchni drogi gminnej nr 40112C w miejscowości Świerkocin,
nr 40120C oraz nr 40121C w miejscowości Nowa Wieś

Data: 09.2014 r.


Skala: 1:50

Nr rys.:

6.2

PRZEKROJE POPRZECZNE

km 0+689,90

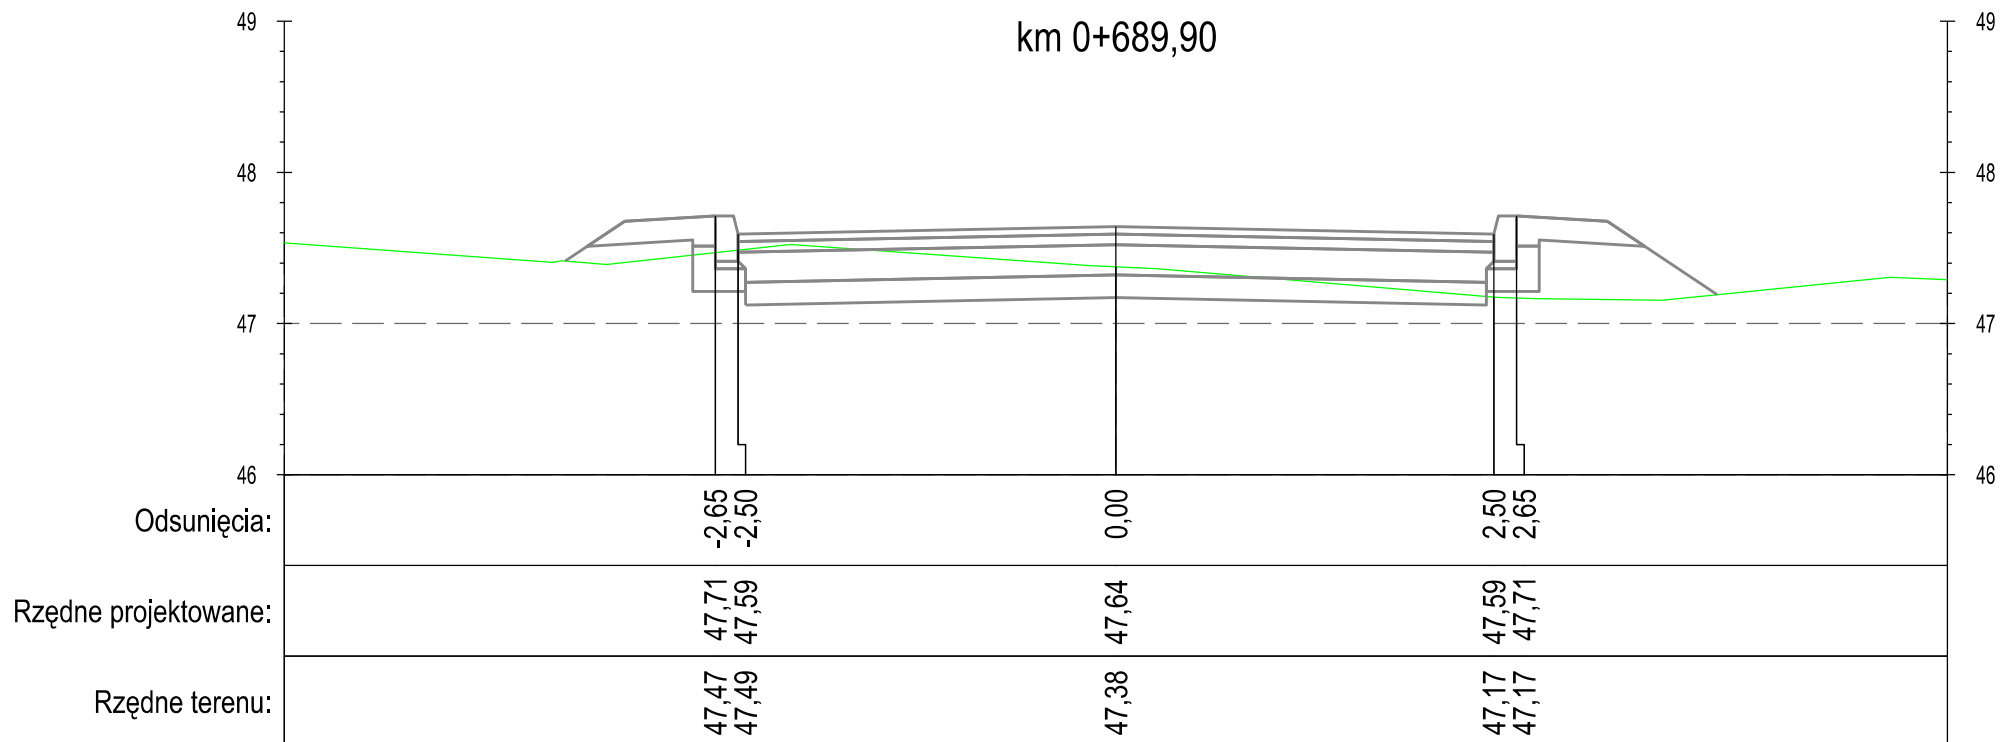

DROGA GMINNA NR 40120C NOWA WIEŚ - UL. ŚWIERKOCIŃSKA

PROFIL

"PROFIL" Drogi i Mosty
mgr inż. Andrzej Stachowicz
86-300 Grudziądz, ul. S. Rożanowicza 21

Inwestor:
Gmina Grudziądz
ul. Wybickiego 38
86-300 Grudziądz

Przebudowa nawierzchni drogi gminnej nr 40112C w miejscowości Świerkocin,
nr 40120C oraz nr 40121C w miejscowości Nowa Wieś

Data: 09.2014 r.


Skala: 1:50

Nr rys.:

6.2

PRZEKROJE POPRZECZNE

km 0+690,00

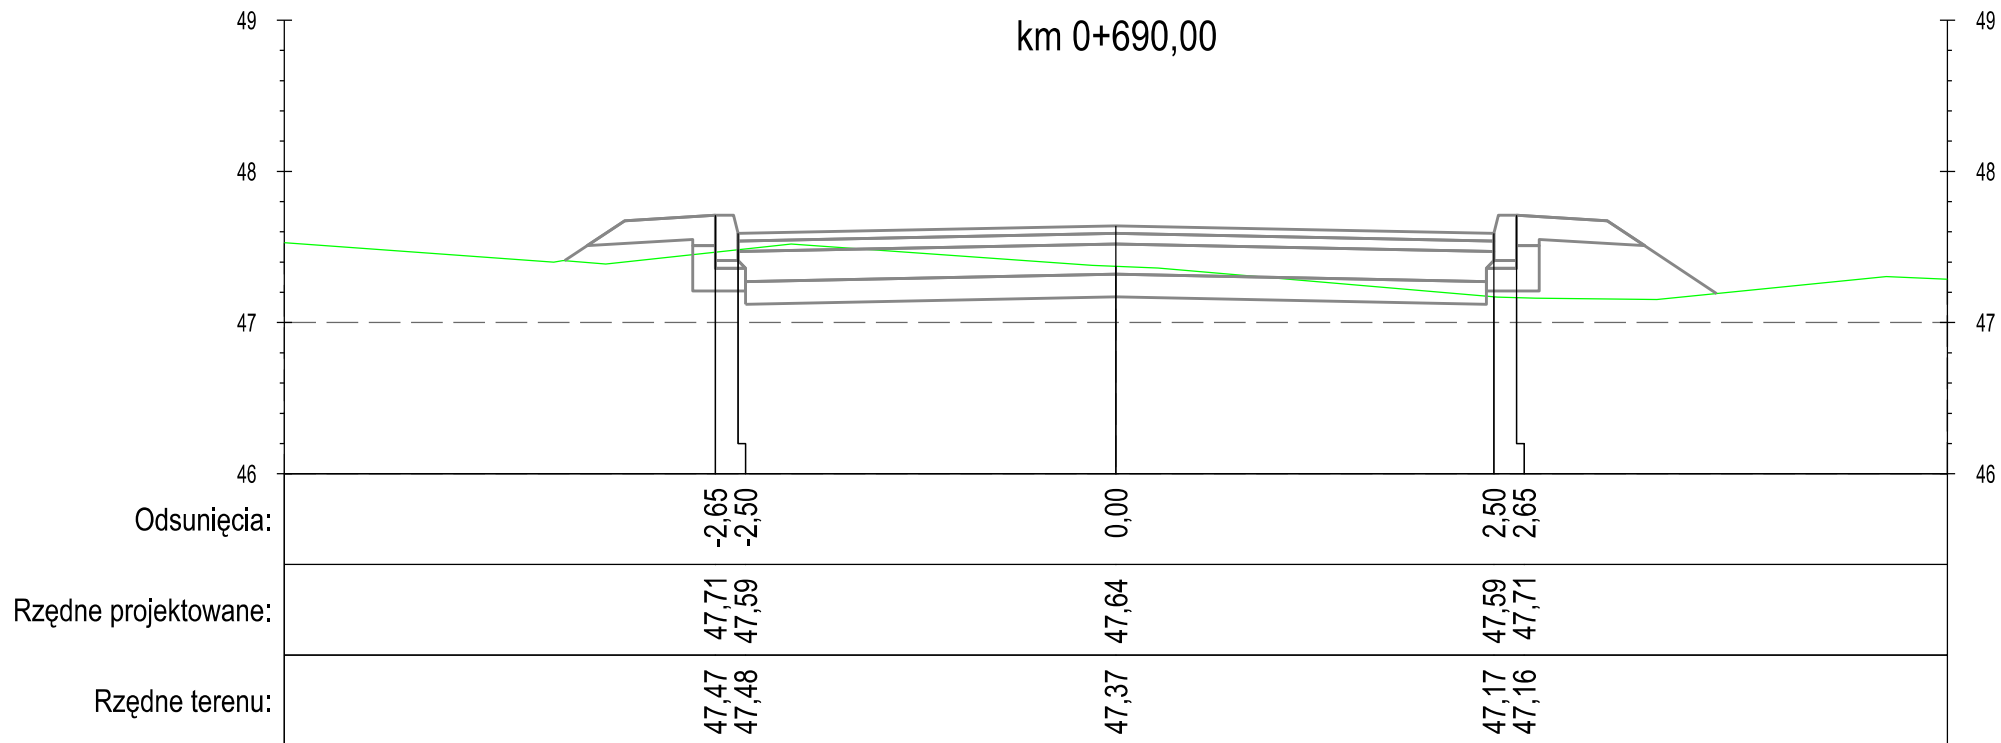

DROGA GMINNA NR 40120C NOWA WIEŚ - UL. ŚWIERKOCIŃSKA

PROFIL

"PROFIL" Drogi i Mosty
mgr inż. Andrzej Stachowicz
86-300 Grudziądz, ul. S. Rożanowicza 21

Inwestor:
Gmina Grudziądz
ul. Wybickiego 38
86-300 Grudziądz

Przebudowa nawierzchni drogi gminnej nr 40112C w miejscowości Świerkocin,
nr 40120C oraz nr 40121C w miejscowości Nowa Wieś


Data: 09.2014 r.

Skala: 1:50

Nr rys.:

6.2

PRZEKROJE POPRZECZNE

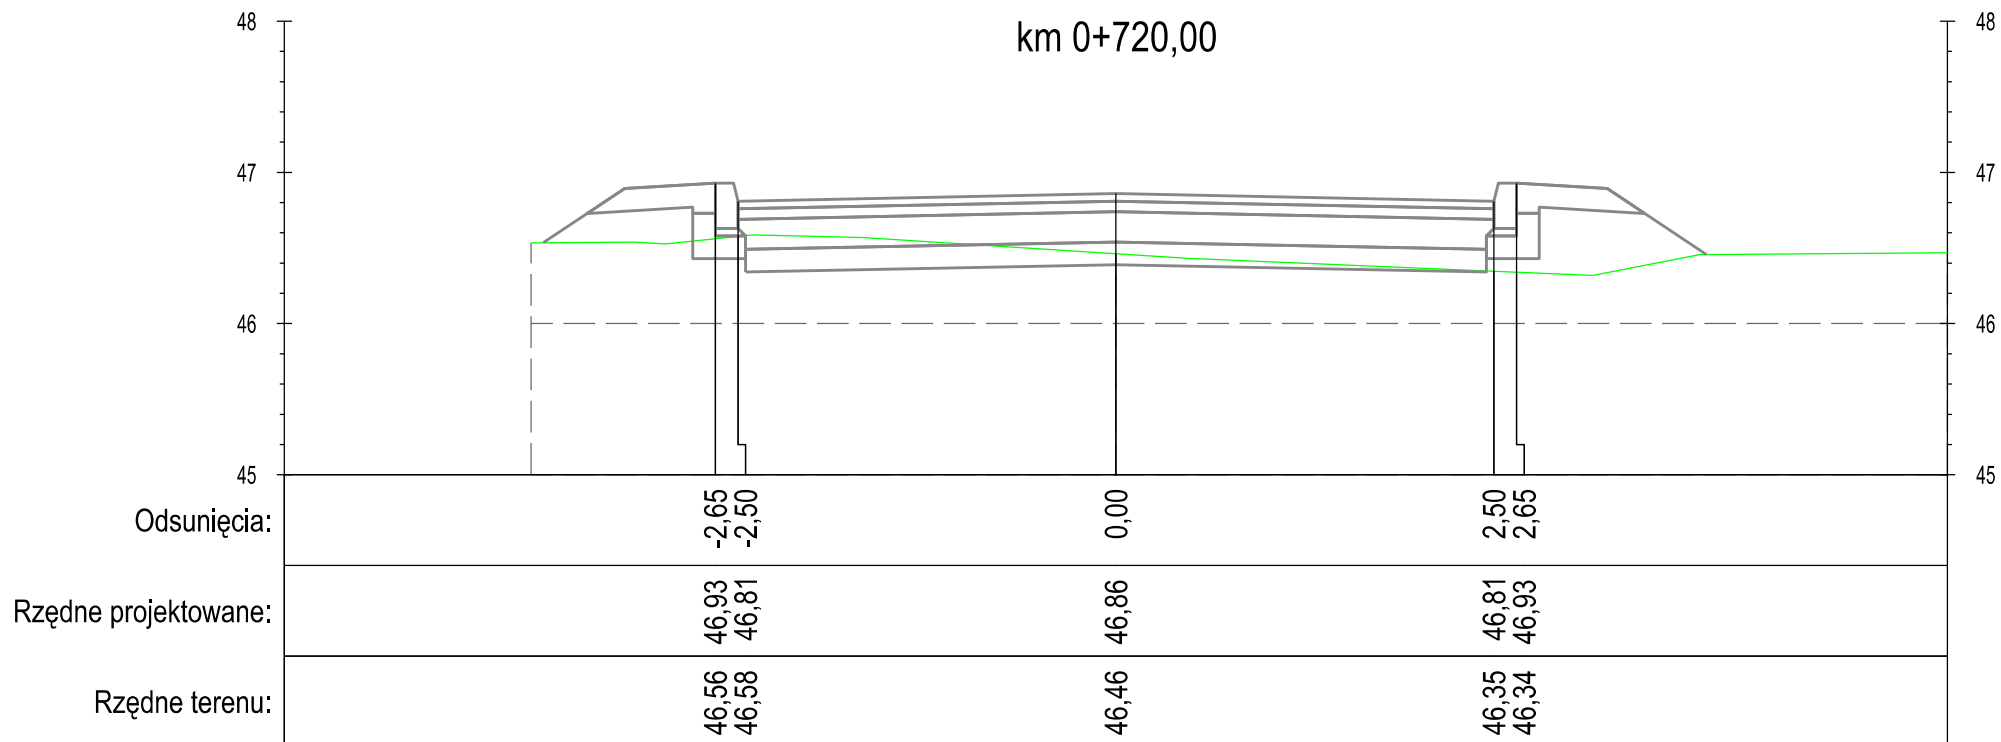

DROGA GMINNA NR 40120C NOWA WIEŚ - UL. ŚWIERKOCIŃSKA

PROFIL

"PROFIL" Drogi i Mosty
mgr inż. Andrzej Stachowicz
86-300 Grudziądz, ul. S. Rożanowicza 21

Inwestor:
Gmina Grudziądz
ul. Wybickiego 38
86-300 Grudziądz

Przebudowa nawierzchni drogi gminnej nr 40112C w miejscowości Świerkocin,
nr 40120C oraz nr 40121C w miejscowości Nowa Wieś


Data: 09.2014 r.

Skala: 1:50

Nr rys.:

6.2

PRZEKROJE POPRZECZNE

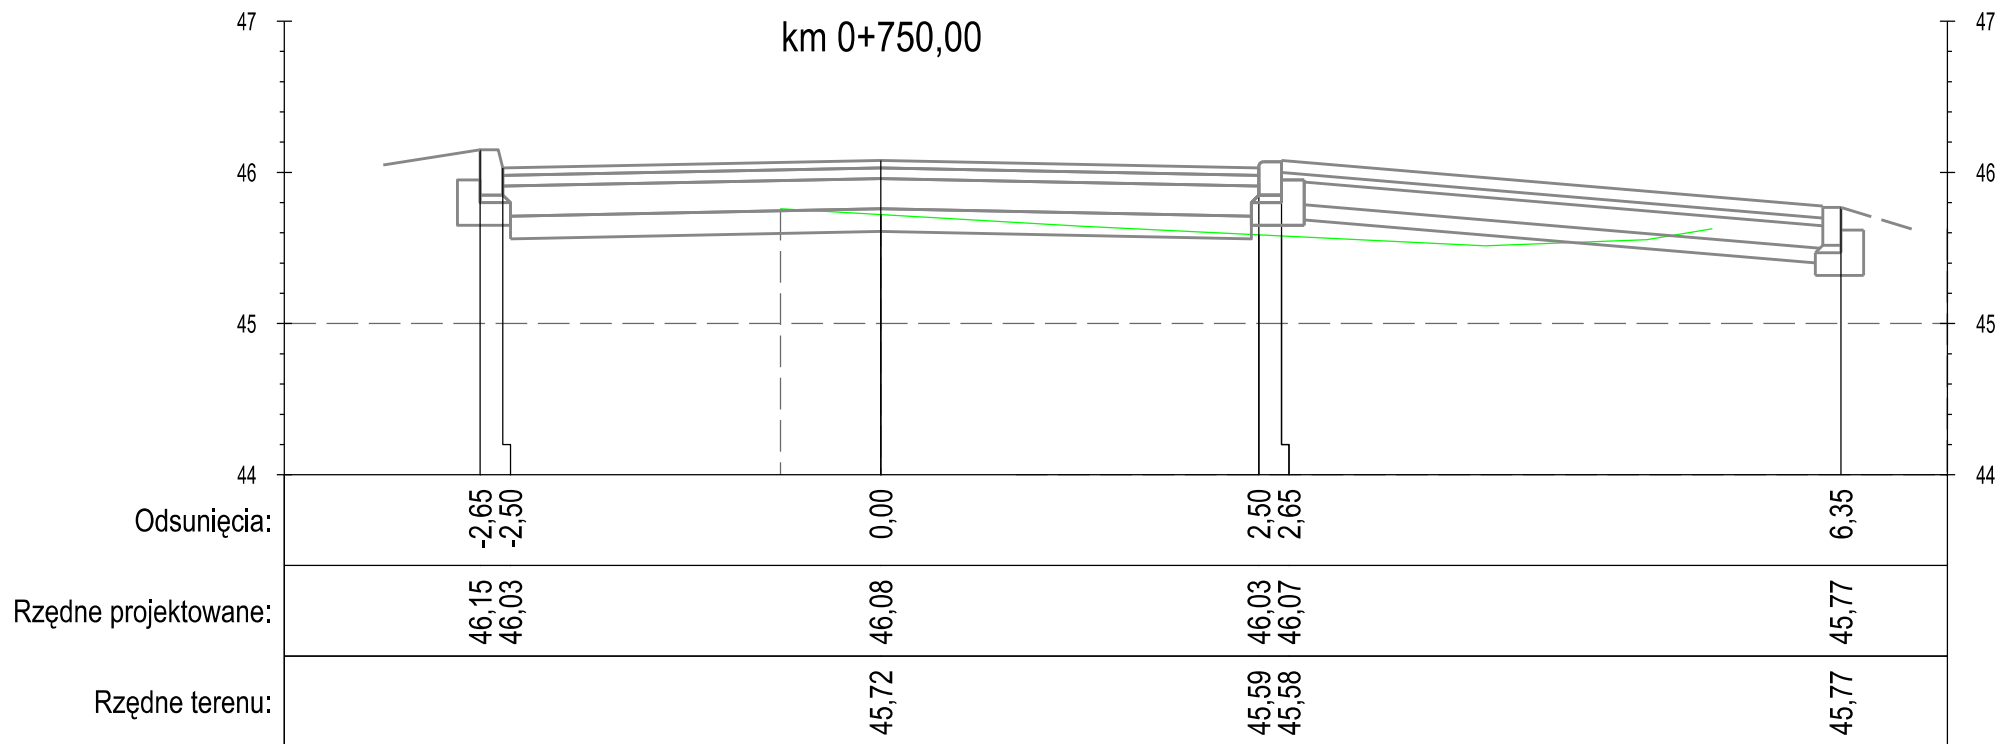

DROGA GMINNA NR 40120C NOWA WIEŚ - UL. ŚWIERKOCIŃSKA

PROFIL

"PROFIL" Drogi i Mosty
mgr inż. Andrzej Stachowicz
86-300 Grudziądz, ul. S. Rożanowicza 21

Inwestor:
Gmina Grudziądz
ul. Wybickiego 38
86-300 Grudziądz

Przebudowa nawierzchni drogi gminnej nr 40112C w miejscowości Świerkocin,
nr 40120C oraz nr 40121C w miejscowości Nowa Wieś


Data: 09.2014 r.

Skala: 1:50

Nr rys.:

6.2

PRZEKROJE POPRZECZNE

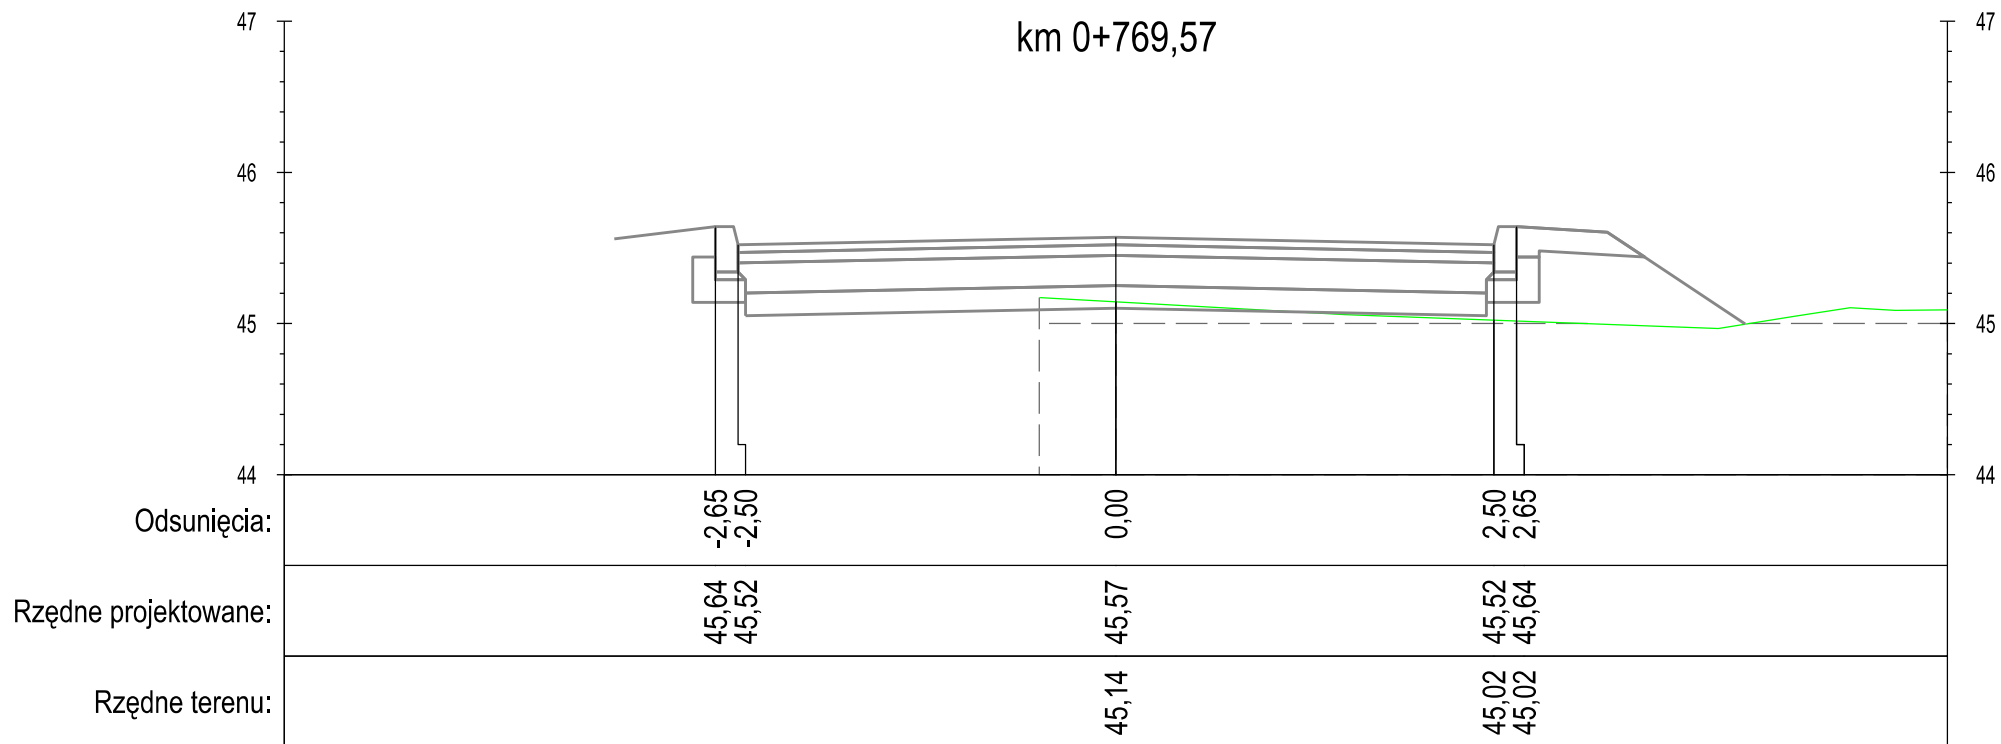

DROGA GMINNA NR 40120C NOWA WIEŚ - UL. ŚWIERKOCIŃSKA

PROFIL

"PROFIL" Drogi i Mosty
mgr inż. Andrzej Stachowicz
86-300 Grudziądz, ul. S. Rożanowicza 21

Inwestor:
Gmina Grudziądz
ul. Wybickiego 38
86-300 Grudziądz

Przebudowa nawierzchni drogi gminnej nr 40112C w miejscowości Świerkocin,
nr 40120C oraz nr 40121C w miejscowości Nowa Wieś


Data: 09.2014 r.

Skala: 1:50

Nr rys.:

6.2

PRZEKROJE POPRZECZNE

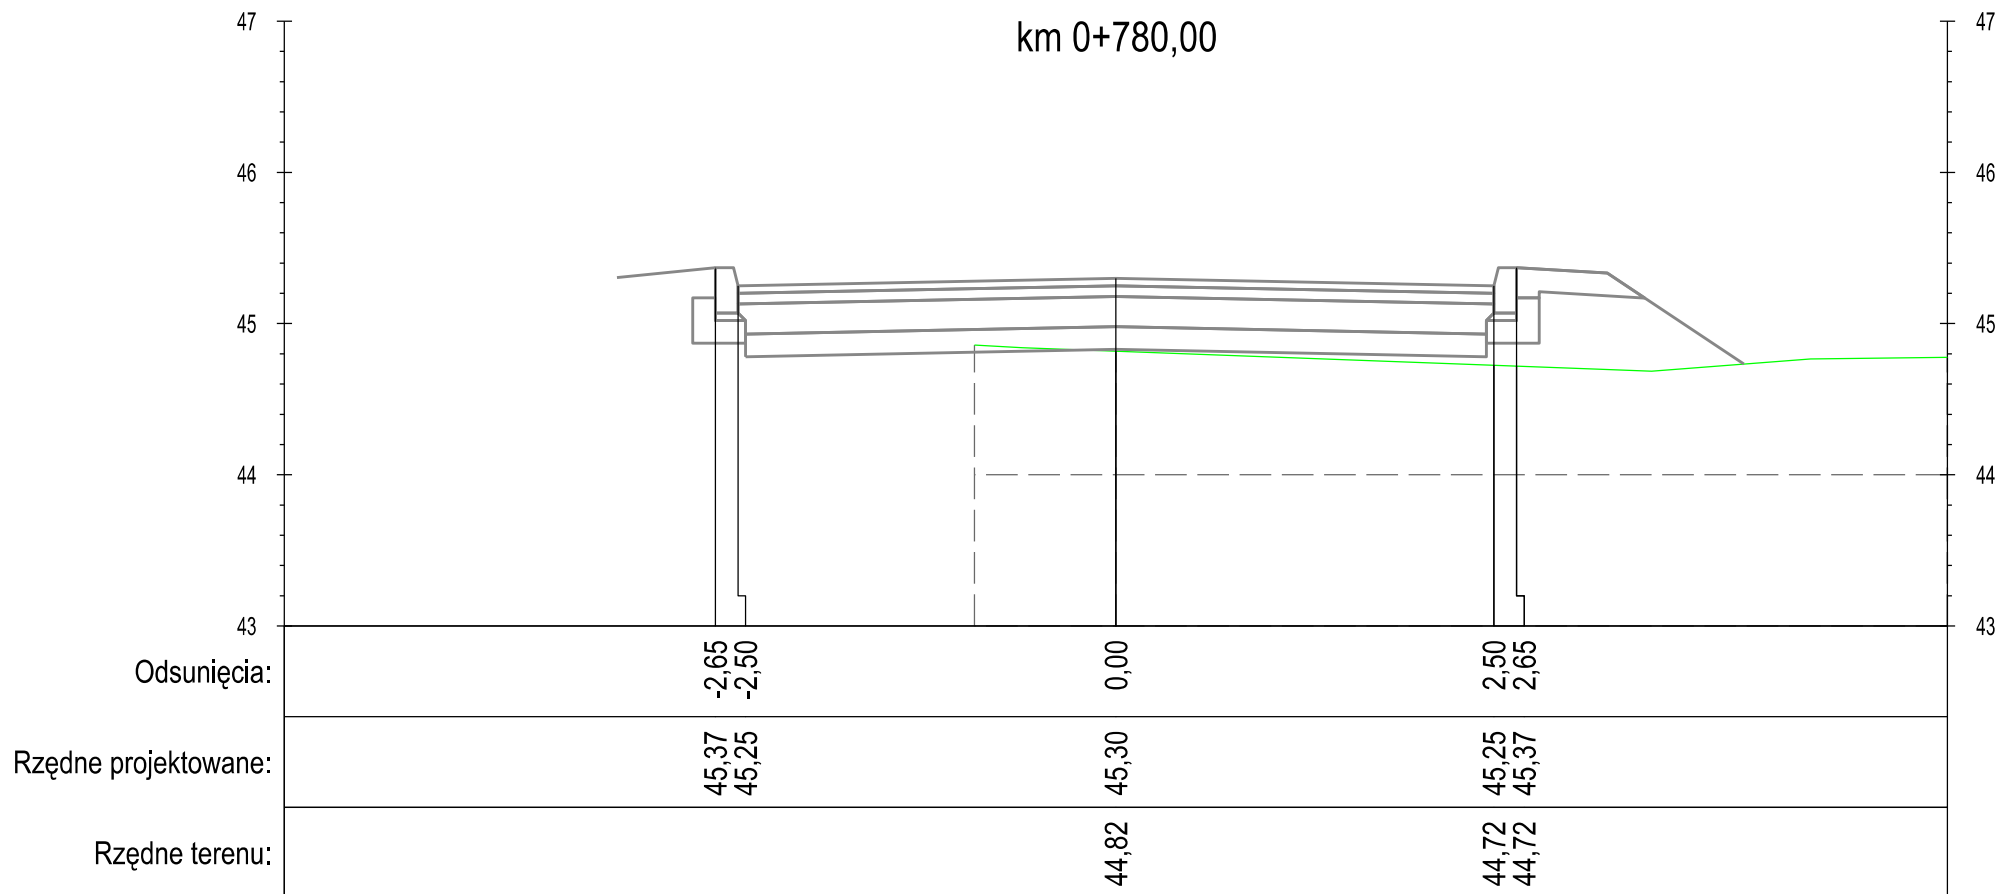

DROGA GMINNA NR 40120C NOWA WIEŚ - UL. ŚWIERKOCIŃSKA

PROFIL

"PROFIL" Drogi i Mosty
mgr inż. Andrzej Stachowicz
86-300 Grudziądz, ul. S. Rożanowicza 21

Inwestor:
Gmina Grudziądz
ul. Wybickiego 38
86-300 Grudziądz

Przebudowa nawierzchni drogi gminnej nr 40112C w miejscowości Świerkocin,
nr 40120C oraz nr 40121C w miejscowości Nowa Wieś


Data: 09.2014 r.

Skala: 1:50

Nr rys.:

6.2

PRZEKROJE POPRZECZNE

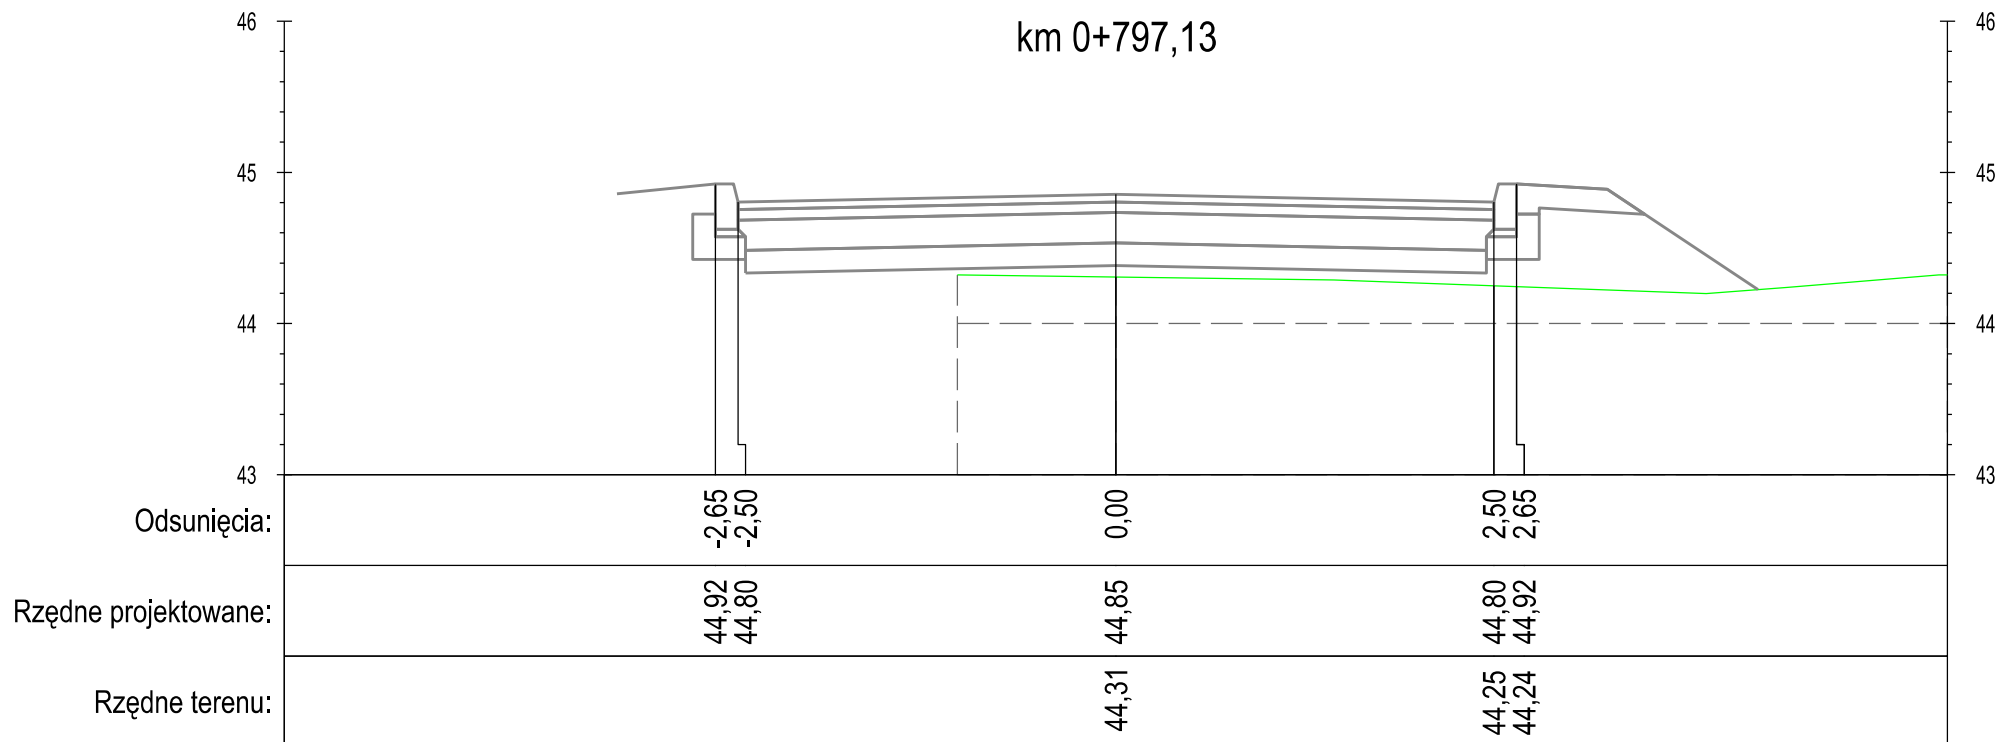

DROGA GMINNA NR 40120C NOWA WIEŚ - UL. ŚWIERKOCIŃSKA

PROFIL

"PROFIL" Drogi i Mosty
mgr inż. Andrzej Stachowicz
86-300 Grudziądz, ul. S. Rożanowicza 21

Inwestor:
Gmina Grudziądz
ul. Wybickiego 38
86-300 Grudziądz

Przebudowa nawierzchni drogi gminnej nr 40112C w miejscowości Świerkocin,
nr 40120C oraz nr 40121C w miejscowości Nowa Wieś

Data: 09.2014 r.


Skala: 1:50

Nr rys.:

6.2

PRZEKROJE POPRZECZNE

km 0+810,00

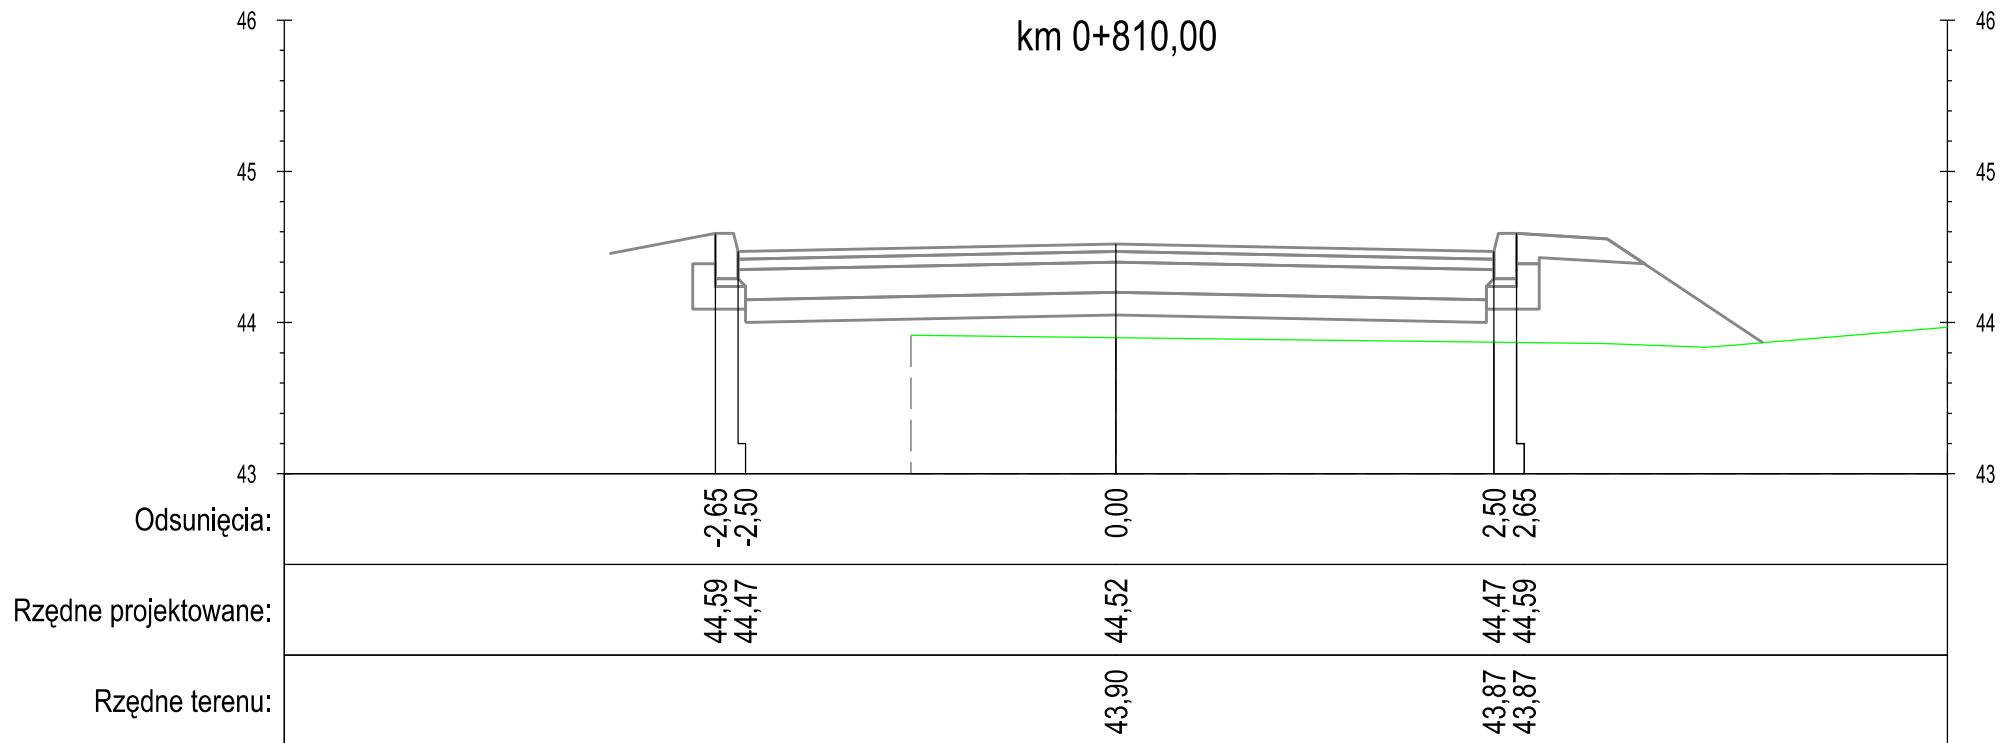

DROGA GMINNA NR 40120C NOWA WIEŚ - UL. ŚWIERKOCIŃSKA

PROFIL

"PROFIL" Drogi i Mosty
mgr inż. Andrzej Stachowicz
86-300 Grudziądz, ul. S. Rożanowicza 21

Inwestor:
Gmina Grudziądz
ul. Wybickiego 38
86-300 Grudziądz

Przebudowa nawierzchni drogi gminnej nr 40112C w miejscowości Świerkocin,
nr 40120C oraz nr 40121C w miejscowości Nowa Wieś


Data: 09.2014 r.

Skala: 1:50

Nr rys.:

6.2

PRZEKROJE POPRZECZNE

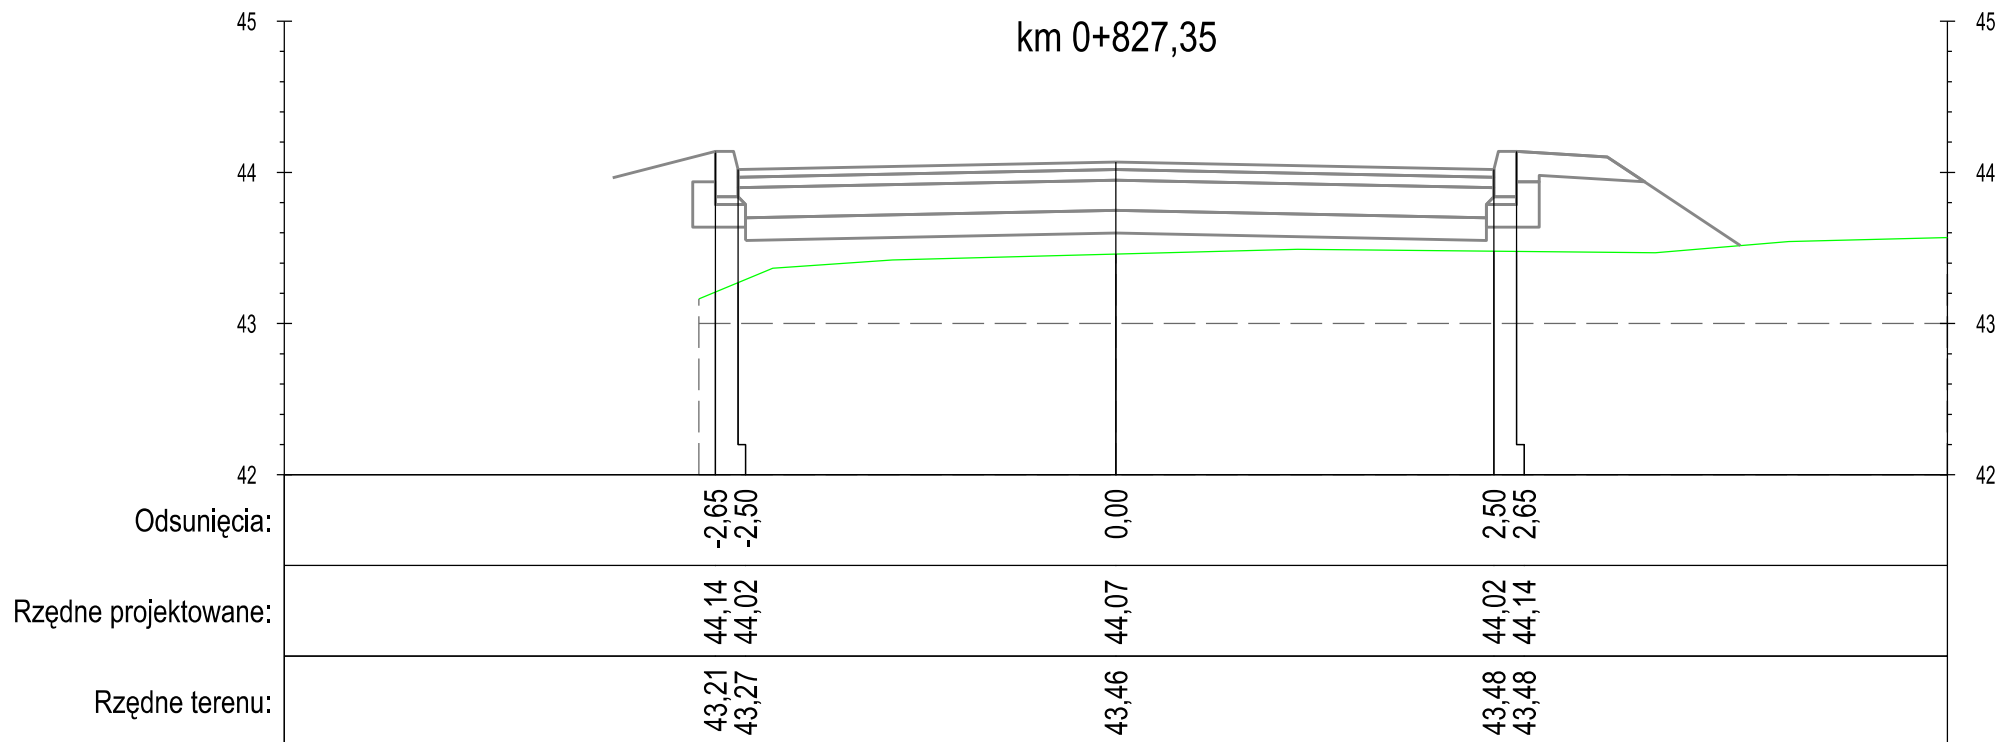

DROGA GMINNA NR 40120C NOWA WIEŚ - UL. ŚWIERKOCIŃSKA

PROFIL

"PROFIL" Drogi i Mosty
mgr inż. Andrzej Stachowicz
86-300 Grudziądz, ul. S. Rożanowicza 21

Inwestor:
Gmina Grudziądz
ul. Wybickiego 38
86-300 Grudziądz

Przebudowa nawierzchni drogi gminnej nr 40112C w miejscowości Świerkocin,
nr 40120C oraz nr 40121C w miejscowości Nowa Wieś


Data: 09.2014 r.

Skala: 1:50

Nr rys.:

6.2

PRZEKROJE POPRZECZNE

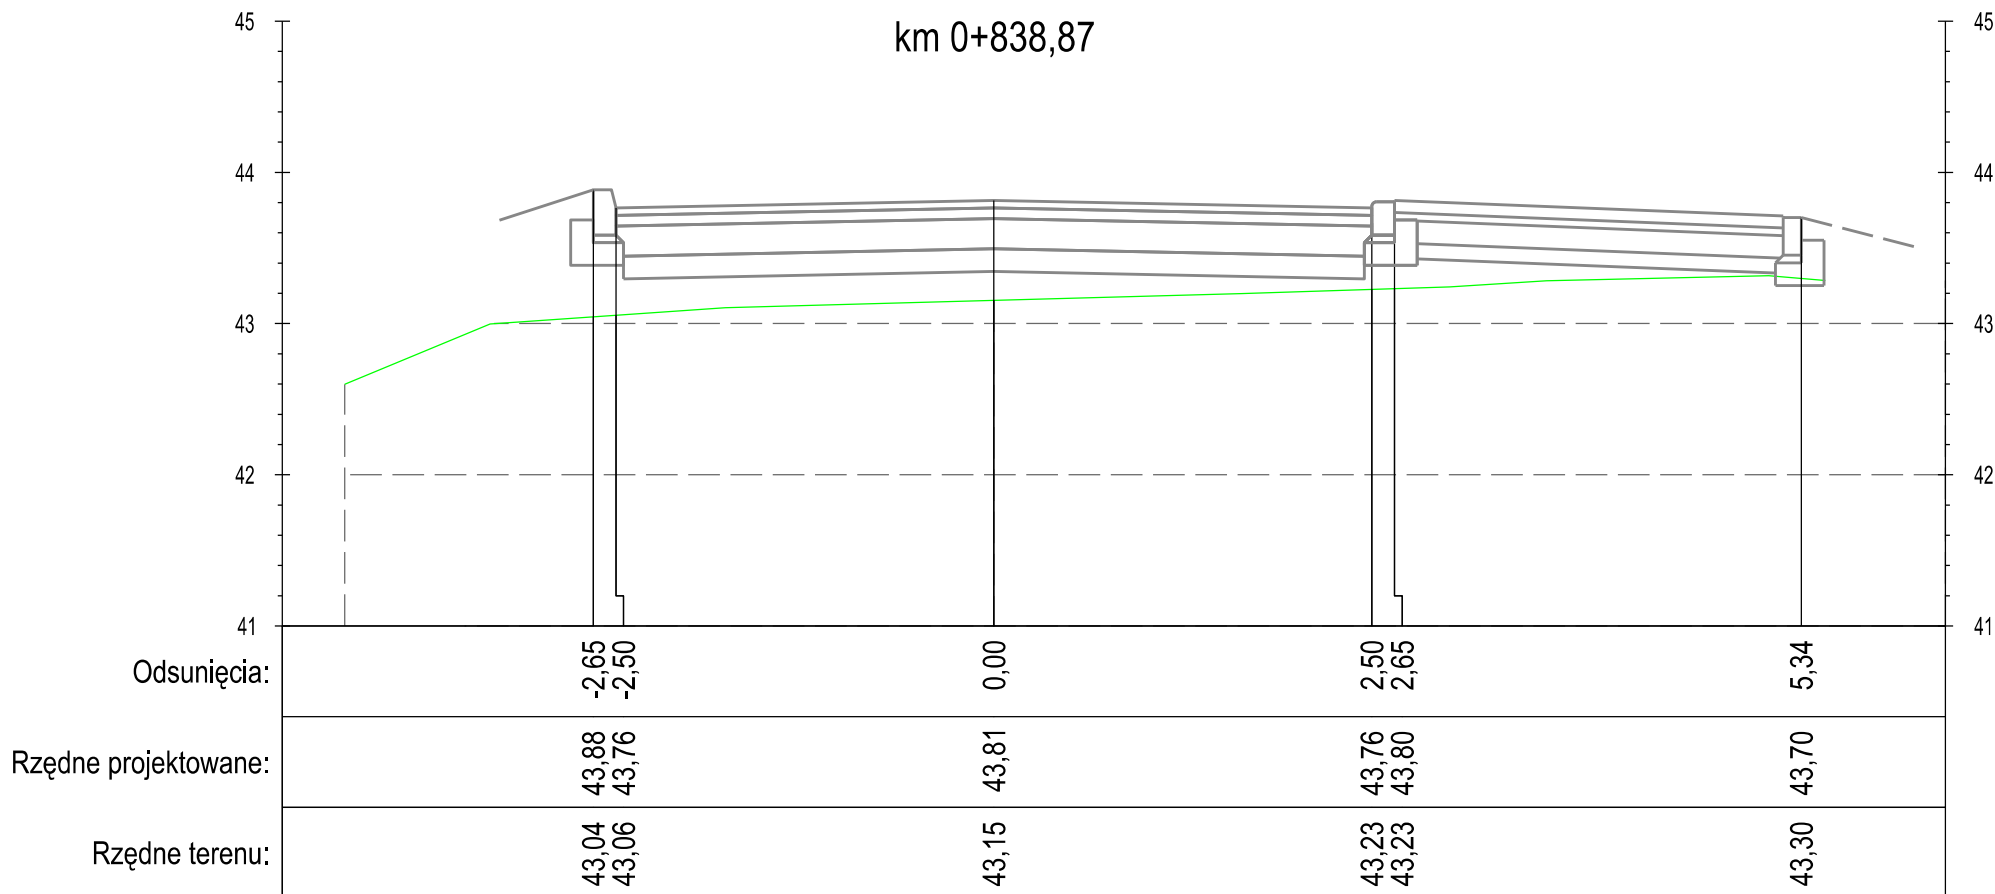

DROGA GMINNA NR 40120C NOWA WIEŚ - UL. ŚWIERKOCIŃSKA

PROFIL

"PROFIL" Drogi i Mosty
mgr inż. Andrzej Stachowicz
86-300 Grudziądz, ul. S. Rożanowicza 21

Inwestor:
Gmina Grudziądz
ul. Wybickiego 38
86-300 Grudziądz

Przebudowa nawierzchni drogi gminnej nr 40112C w miejscowości Świerkocin,
nr 40120C oraz nr 40121C w miejscowości Nowa Wieś


Data: 09.2014 r.

Skala: 1:50

Nr rys.:

6.2

PRZEKROJE POPRZECZNE

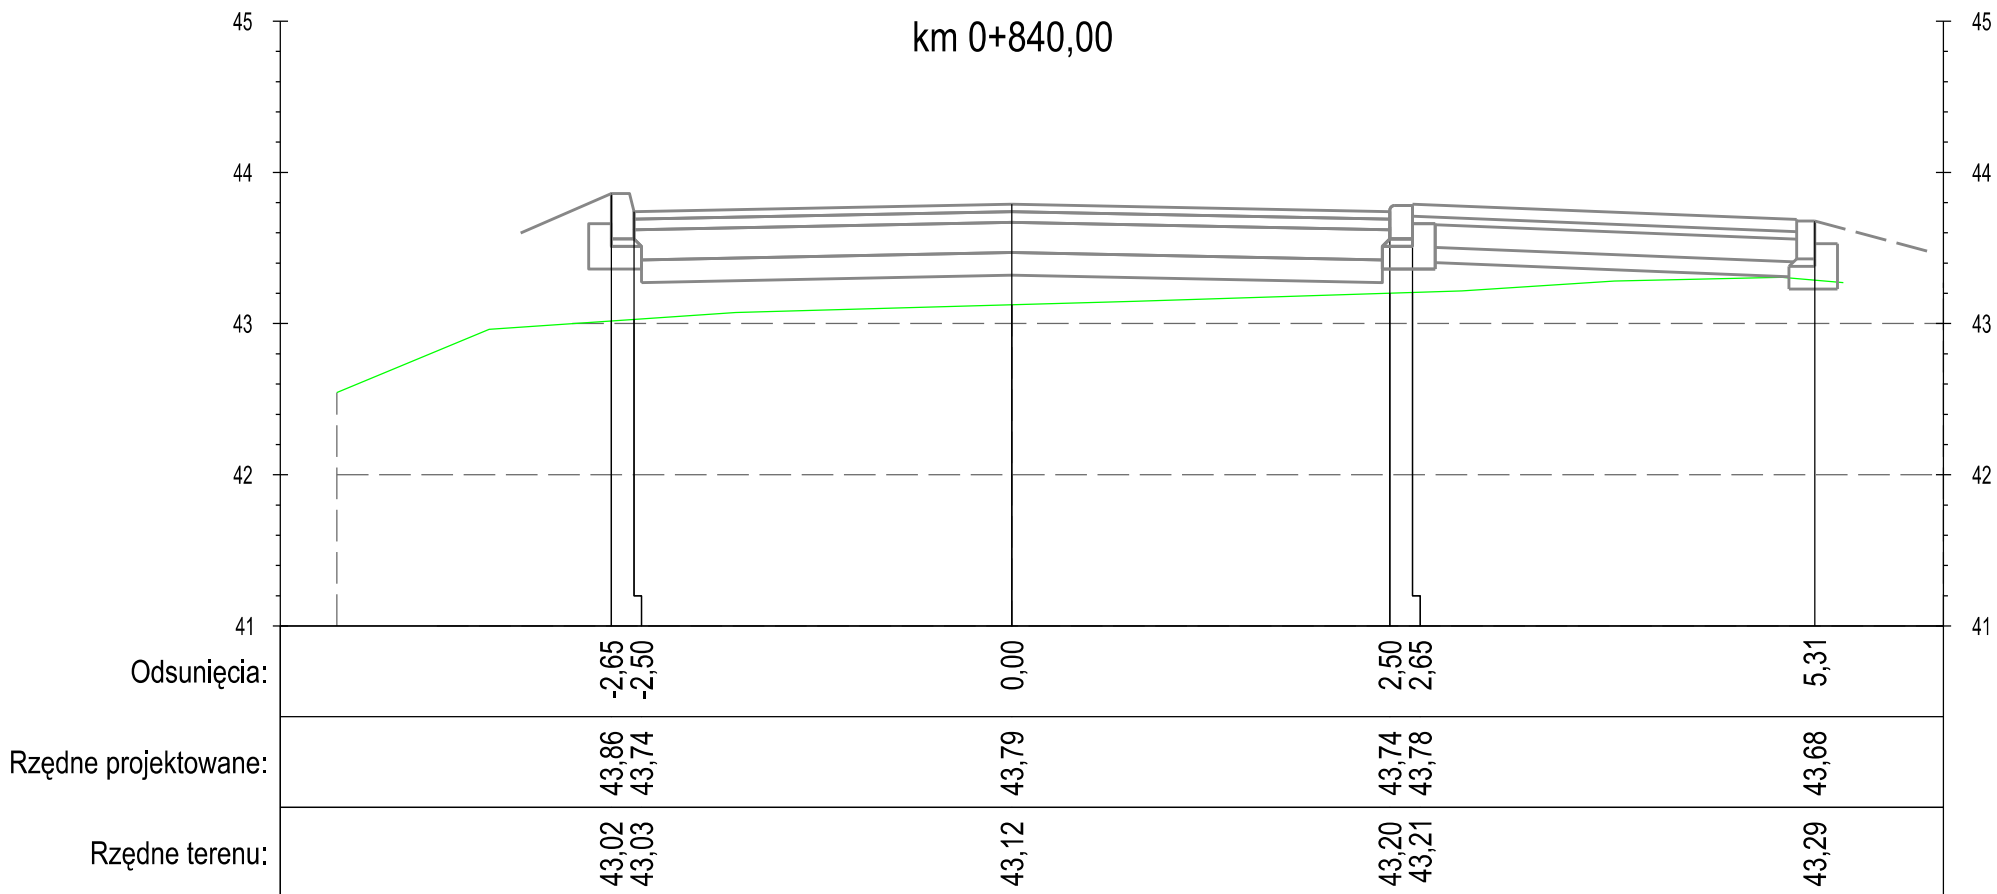

DROGA GMINNA NR 40120C NOWA WIEŚ - UL. ŚWIERKOCIŃSKA

PROFIL

"PROFIL" Drogi i Mosty
mgr inż. Andrzej Stachowicz
86-300 Grudziądz, ul. S. Rożanowicza 21

Inwestor:
Gmina Grudziądz
ul. Wybickiego 38
86-300 Grudziądz

Przebudowa nawierzchni drogi gminnej nr 40112C w miejscowości Świerkocin,
nr 40120C oraz nr 40121C w miejscowości Nowa Wieś

Data: 09.2014 r.


Skala: 1:50

Nr rys.:

6.2

PRZEKROJE POPRZECZNE

km 0+870,00

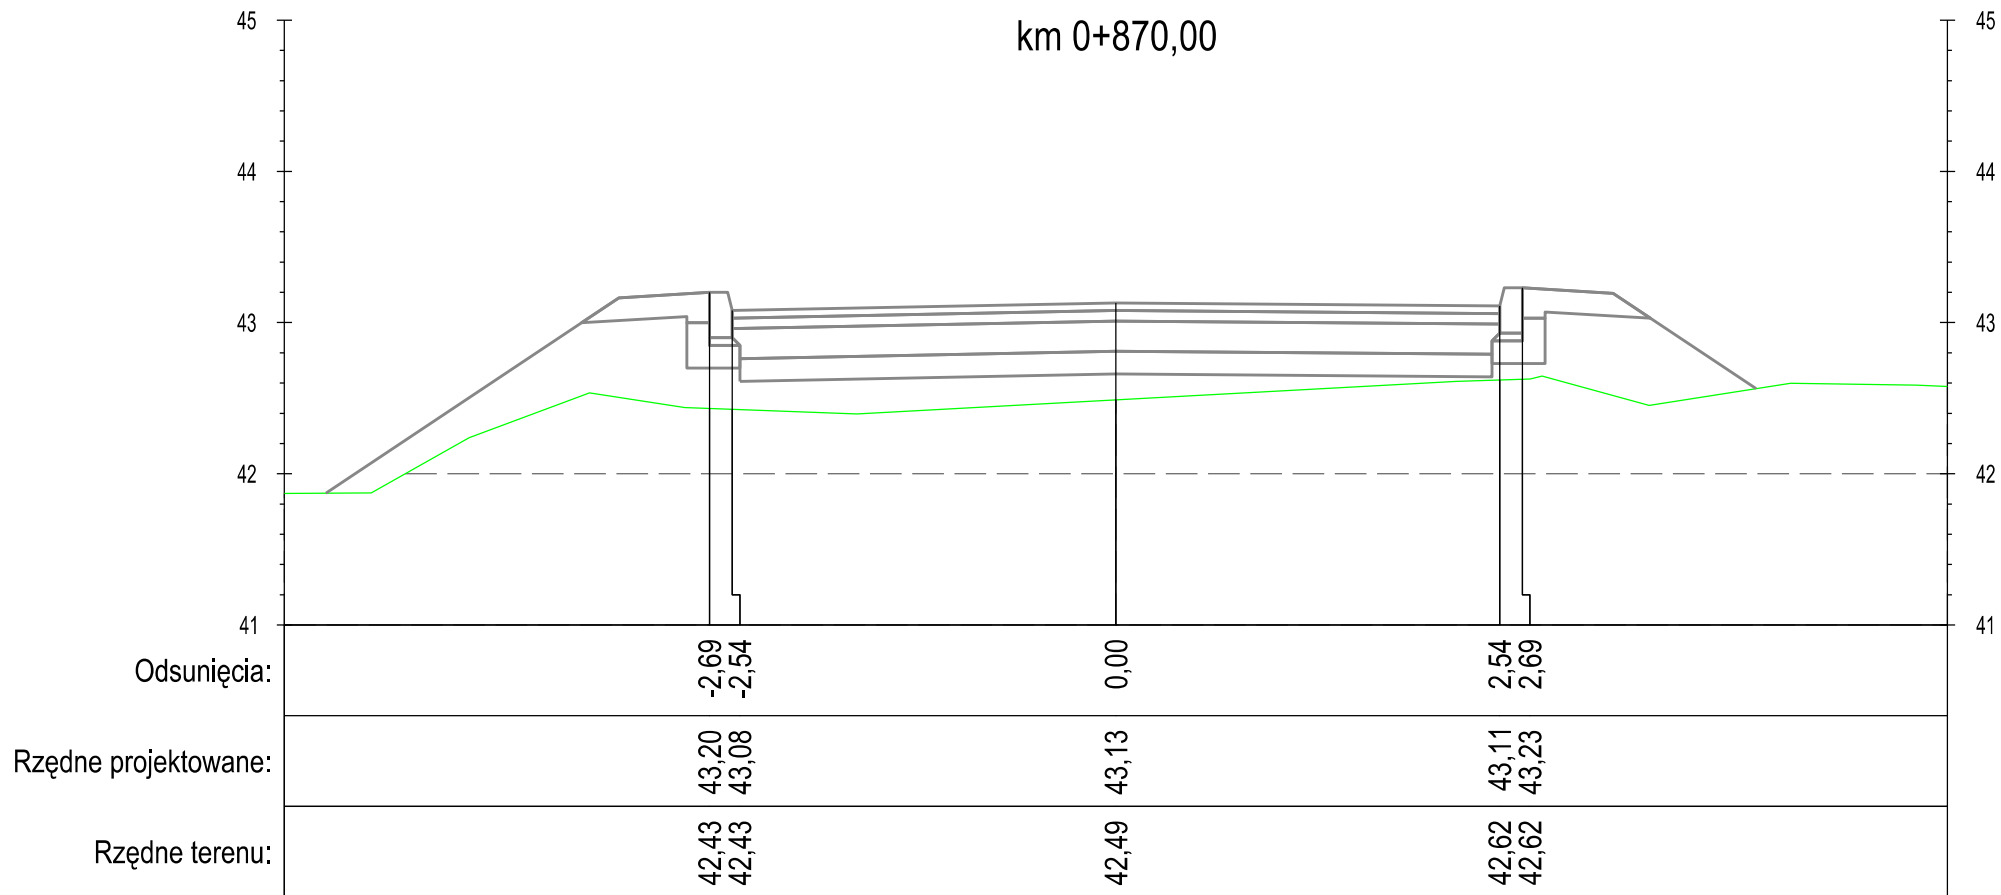

DROGA GMINNA NR 40120C NOWA WIEŚ - UL. ŚWIERKOCIŃSKA

PROFIL

"PROFIL" Drogi i Mosty
mgr inż. Andrzej Stachowicz
86-300 Grudziądz, ul. S. Rożanowicza 21

Inwestor:
Gmina Grudziądz
ul. Wybickiego 38
86-300 Grudziądz

Przebudowa nawierzchni drogi gminnej nr 40112C w miejscowości Świerkocin,
nr 40120C oraz nr 40121C w miejscowości Nowa Wieś


Data: 09.2014 r.

Skala: 1:50

Nr rys.:

6.2

PRZEKROJE POPRZECZNE

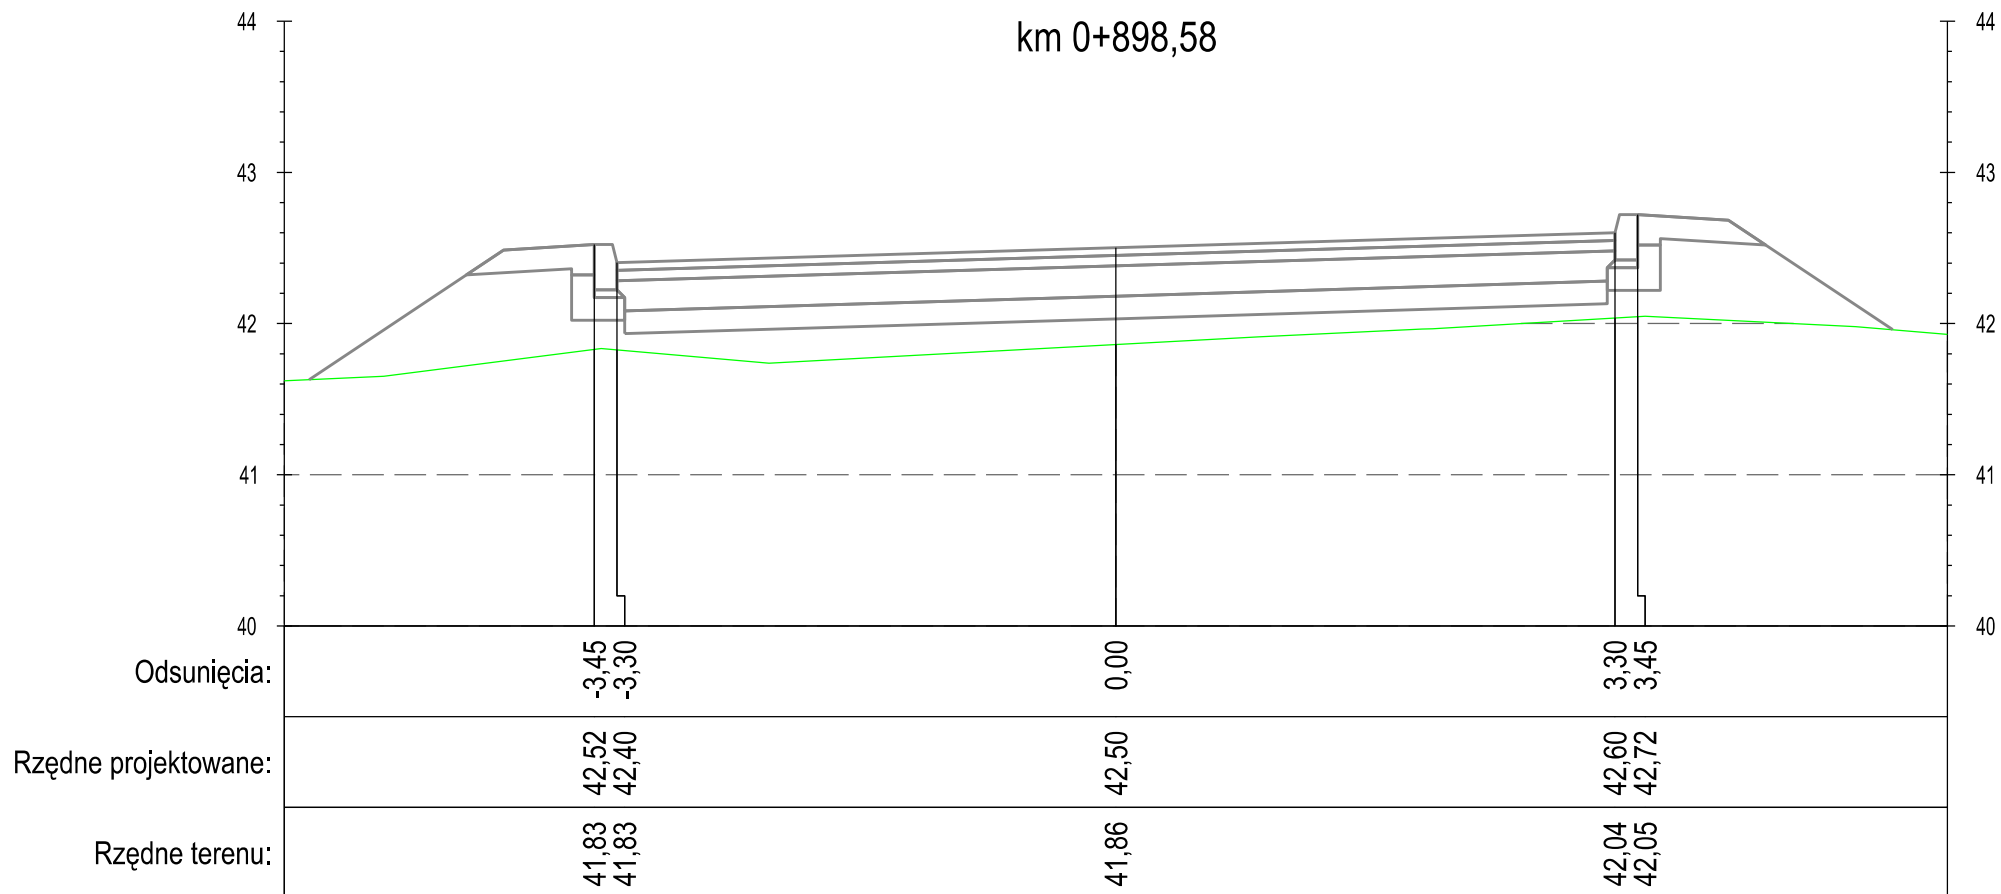

DROGA GMINNA NR 40120C NOWA WIEŚ - UL. ŚWIERKOCIŃSKA

PROFIL

"PROFIL" Drogi i Mosty
mgr inż. Andrzej Stachowicz
86-300 Grudziądz, ul. S. Rożanowicza 21

Inwestor:
Gmina Grudziądz
ul. Wybickiego 38
86-300 Grudziądz

Przebudowa nawierzchni drogi gminnej nr 40112C w miejscowości Świerkocin,
nr 40120C oraz nr 40121C w miejscowości Nowa Wieś


Data: 09.2014 r.

Skala: 1:50

Nr rys.:

6.2

PRZEKROJE POPRZECZNE

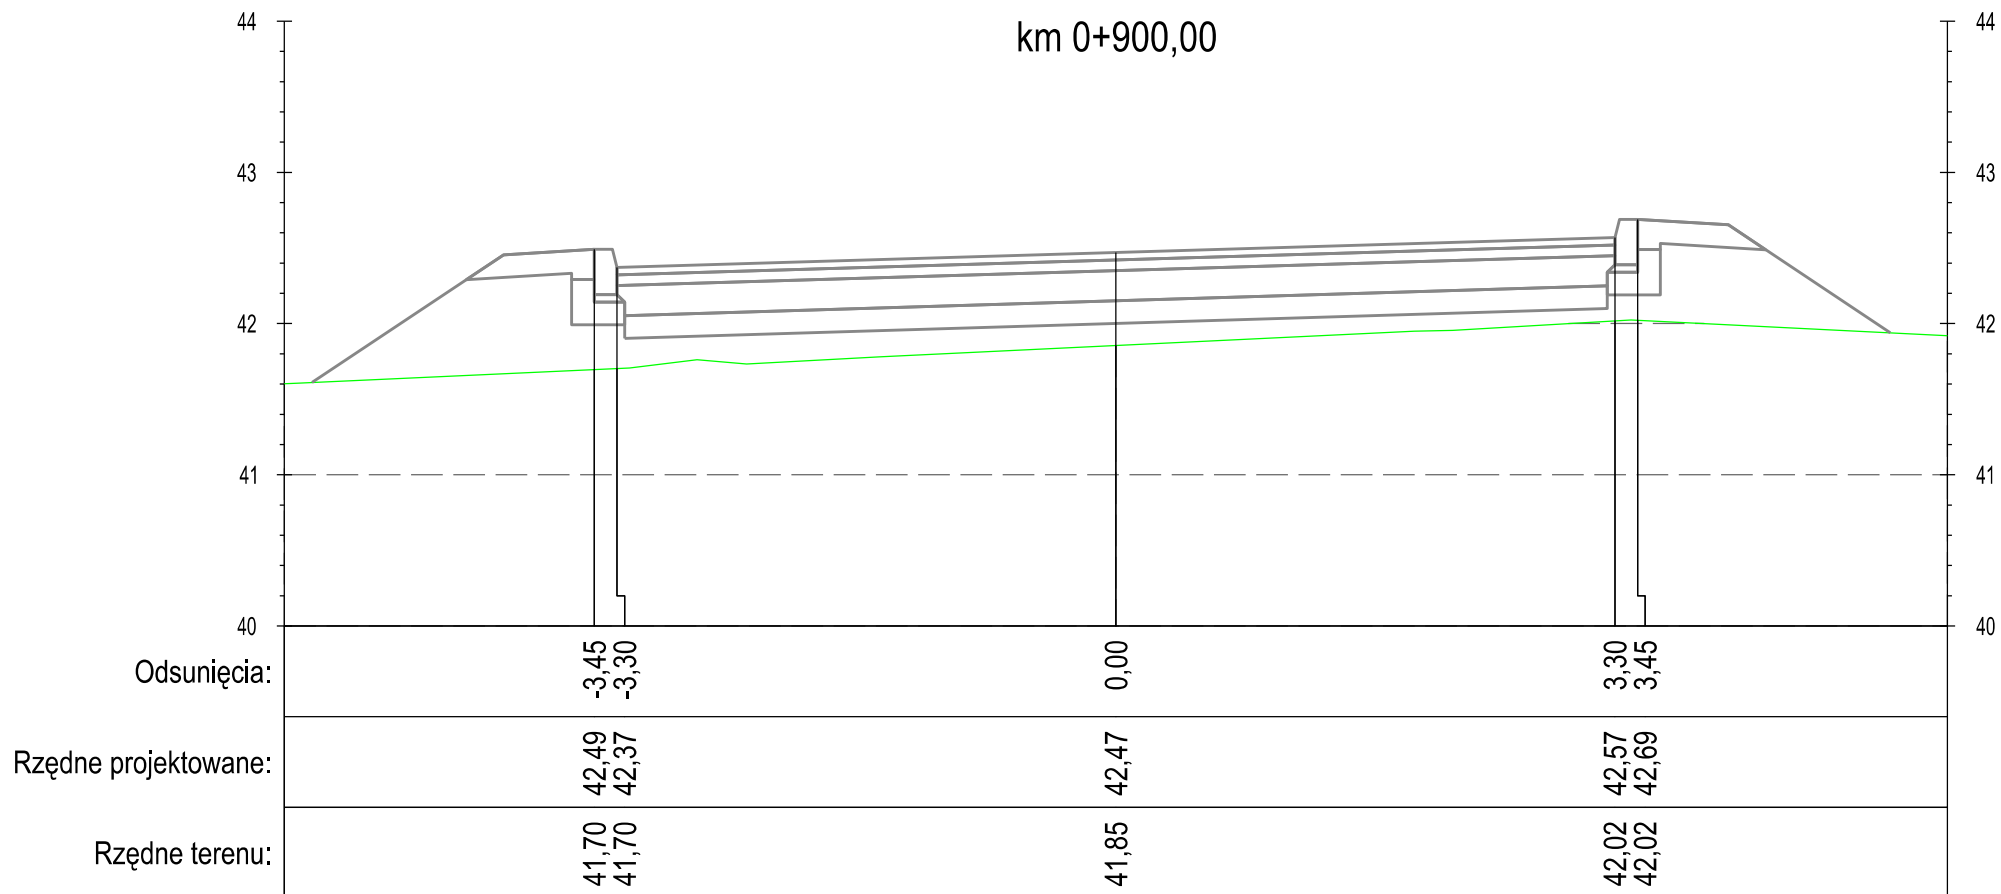

DROGA GMINNA NR 40120C NOWA WIEŚ - UL. ŚWIERKOCIŃSKA

PROFIL

"PROFIL" Drogi i Mosty
mgr inż. Andrzej Stachowicz
86-300 Grudziądz, ul. S. Rożanowicza 21

Inwestor:
Gmina Grudziądz
ul. Wybickiego 38
86-300 Grudziądz

Przebudowa nawierzchni drogi gminnej nr 40112C w miejscowości Świerkocin,
nr 40120C oraz nr 40121C w miejscowości Nowa Wieś

Data: 09.2014 r.


Skala: 1:50

Nr rys.:

6.2

PRZEKROJE POPRZECZNE

km 0+923,16

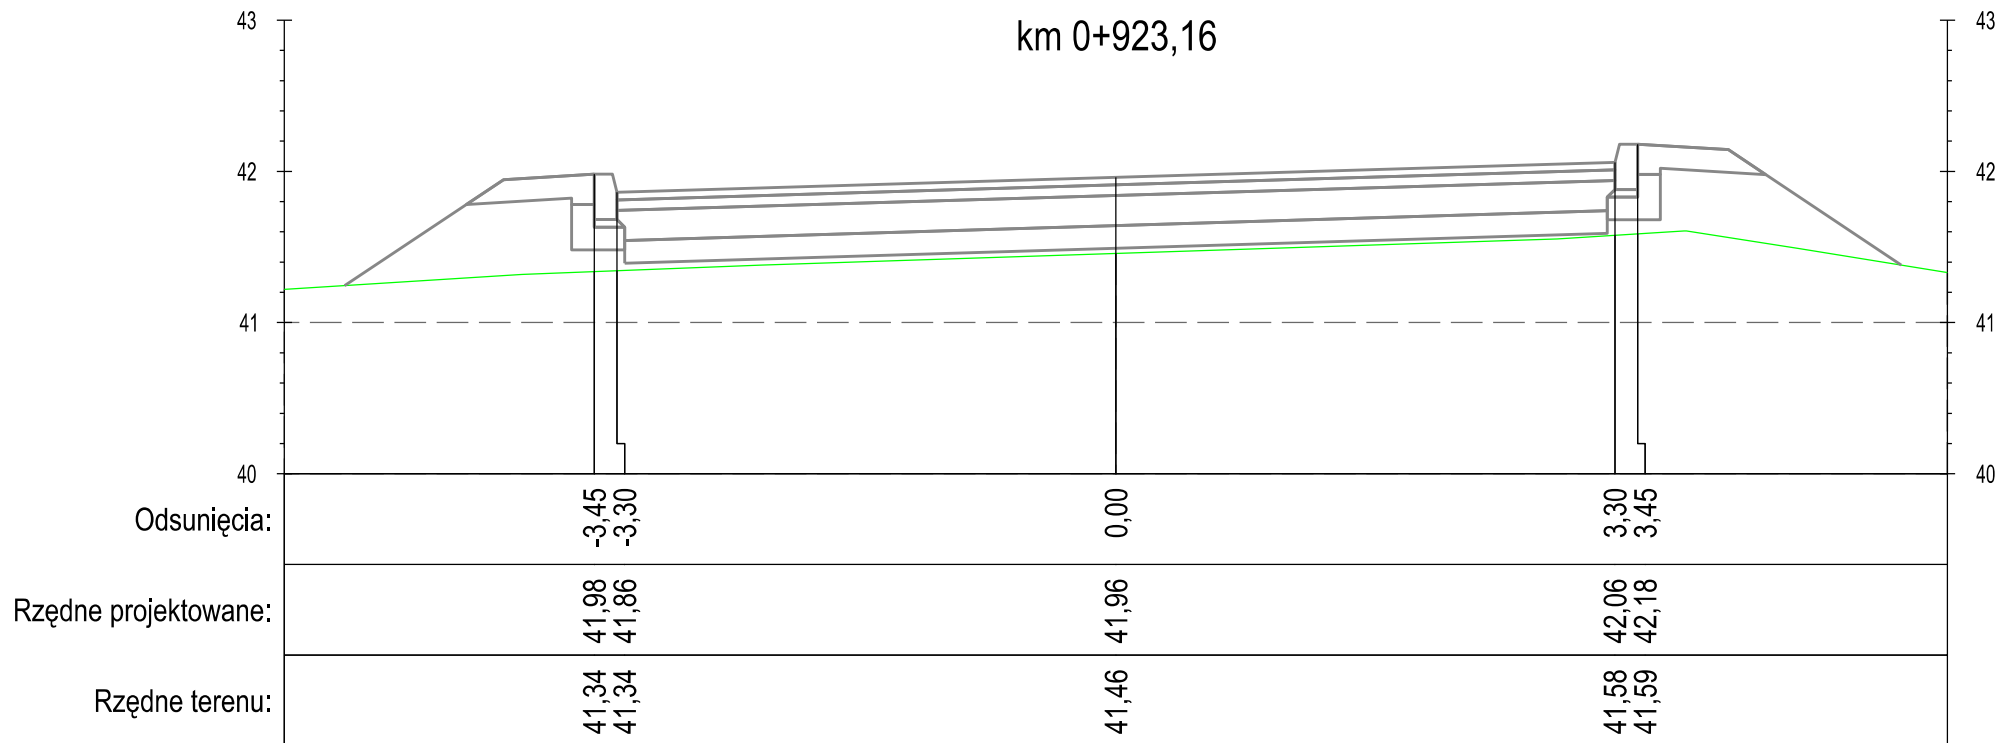

DROGA GMINNA NR 40120C NOWA WIEŚ - UL. ŚWIERKOCIŃSKA

PROFIL

"PROFIL" Drogi i Mosty
mgr inż. Andrzej Stachowicz
86-300 Grudziądz, ul. S. Rożanowicza 21

Inwestor:
Gmina Grudziądz
ul. Wybickiego 38
86-300 Grudziądz

Przebudowa nawierzchni drogi gminnej nr 40112C w miejscowości Świerkocin,
nr 40120C oraz nr 40121C w miejscowości Nowa Wieś


Data: 09.2014 r.

Skala: 1:50

Nr rys.:

6.2

PRZEKROJE POPRZECZNE

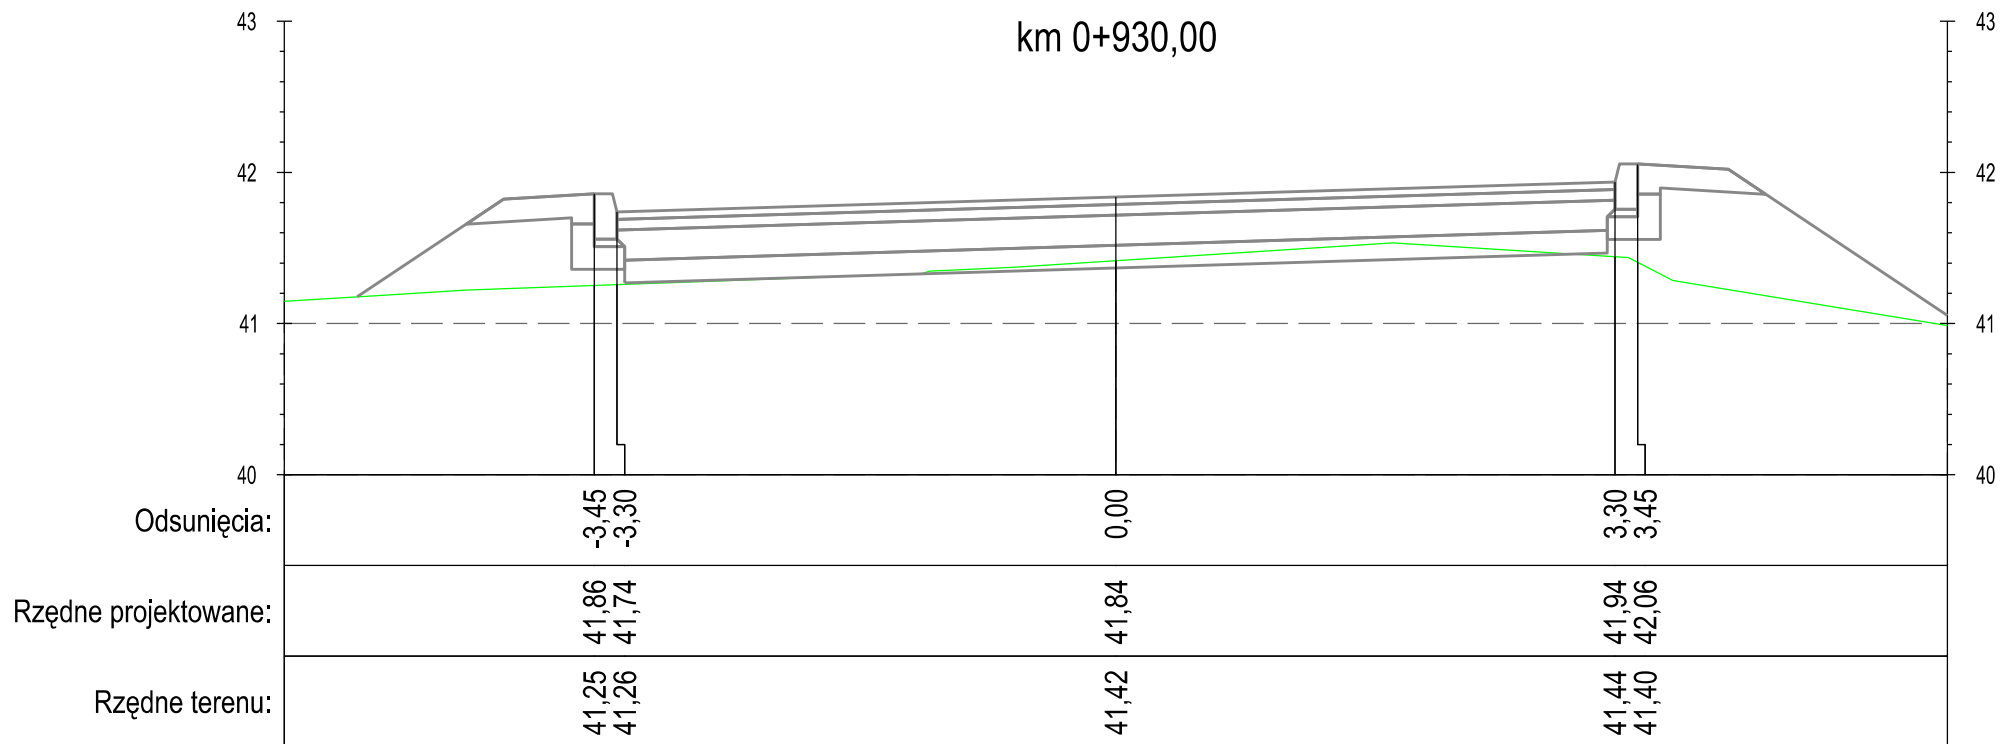

DROGA GMINNA NR 40120C NOWA WIEŚ - UL. ŚWIERKOCIŃSKA

PROFIL

"PROFIL" Drogi i Mosty
mgr inż. Andrzej Stachowicz
86-300 Grudziądz, ul. S. Rożanowicza 21

Inwestor:
Gmina Grudziądz
ul. Wybickiego 38
86-300 Grudziądz

Przebudowa nawierzchni drogi gminnej nr 40112C w miejscowości Świerkocin,
nr 40120C oraz nr 40121C w miejscowości Nowa Wieś

Data: 09.2014 r.


Skala: 1:50

Nr rys.:

6.2

PRZEKROJE POPRZECZNE

km 0+948,24

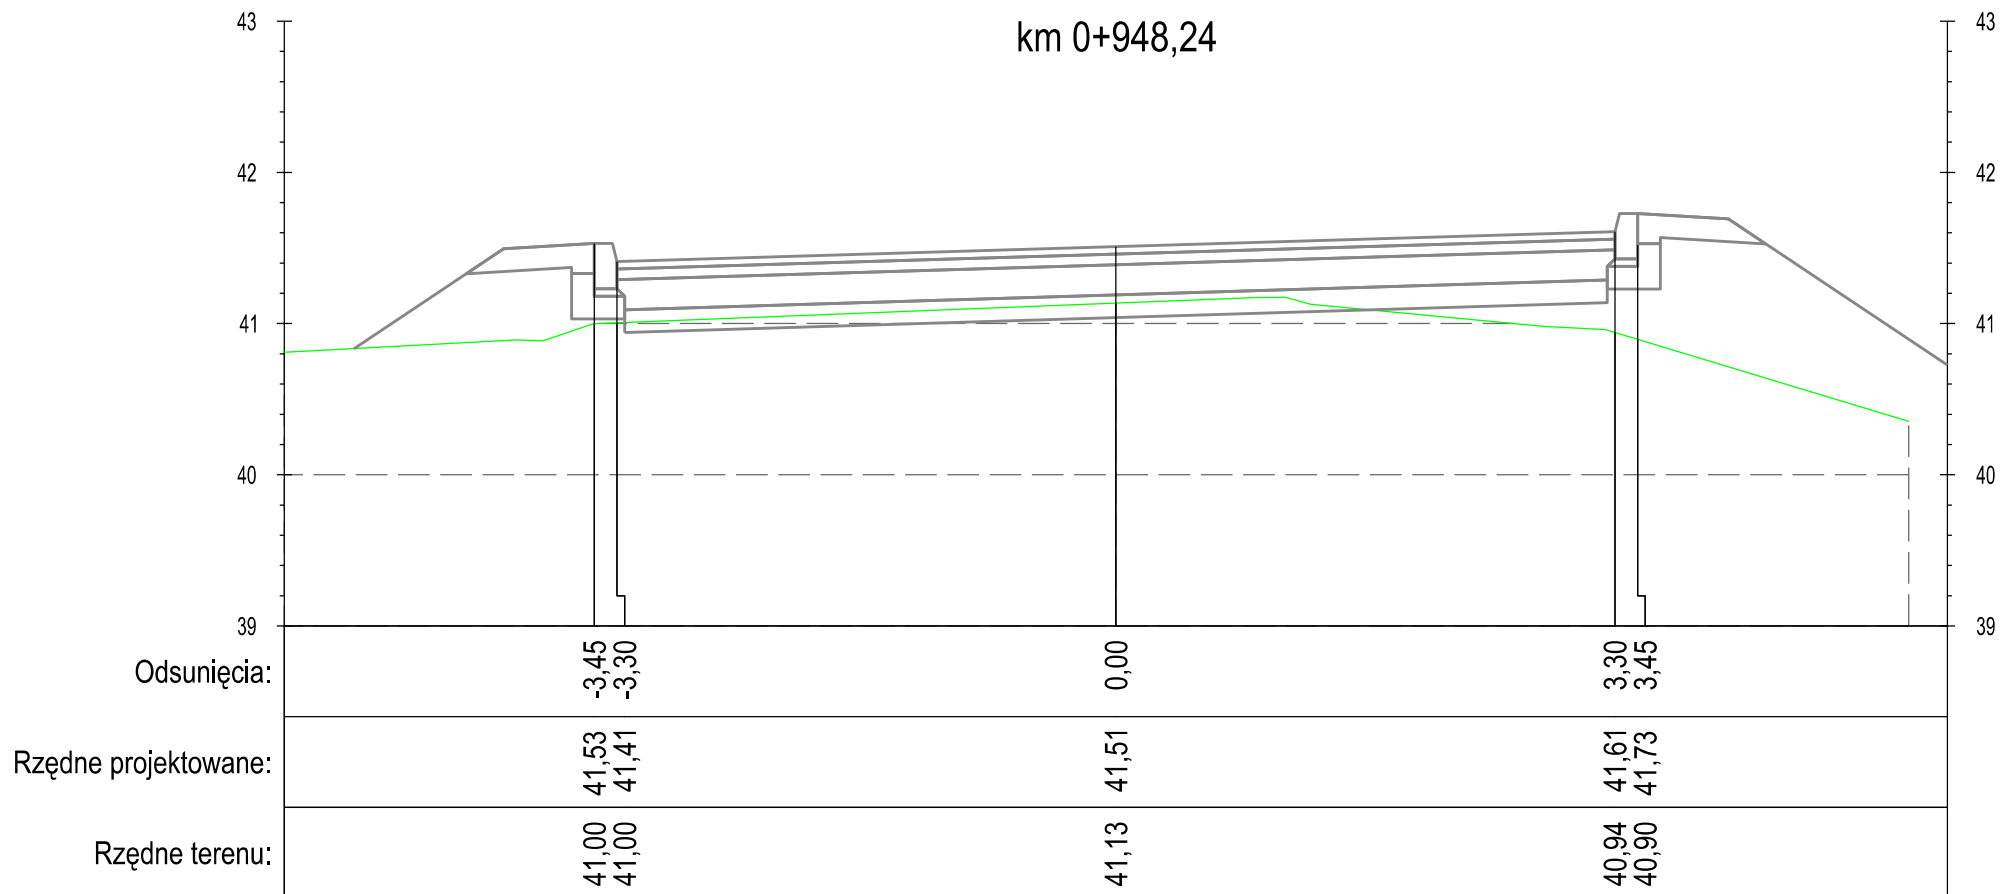

DROGA GMINNA NR 40120C NOWA WIEŚ - UL. ŚWIERKOCIŃSKA

PROFIL

"PROFIL" Drogi i Mosty
mgr inż. Andrzej Stachowicz
86-300 Grudziądz, ul. S. Rożanowicza 21

Inwestor:
Gmina Grudziądz
ul. Wybickiego 38
86-300 Grudziądz

Przebudowa nawierzchni drogi gminnej nr 40112C w miejscowości Świerkocin,
nr 40120C oraz nr 40121C w miejscowości Nowa Wieś

Data: 09.2014 r.


Skala: 1:50

Nr rys.:

6.2

PRZEKROJE POPRZECZNE

km 0+960,00

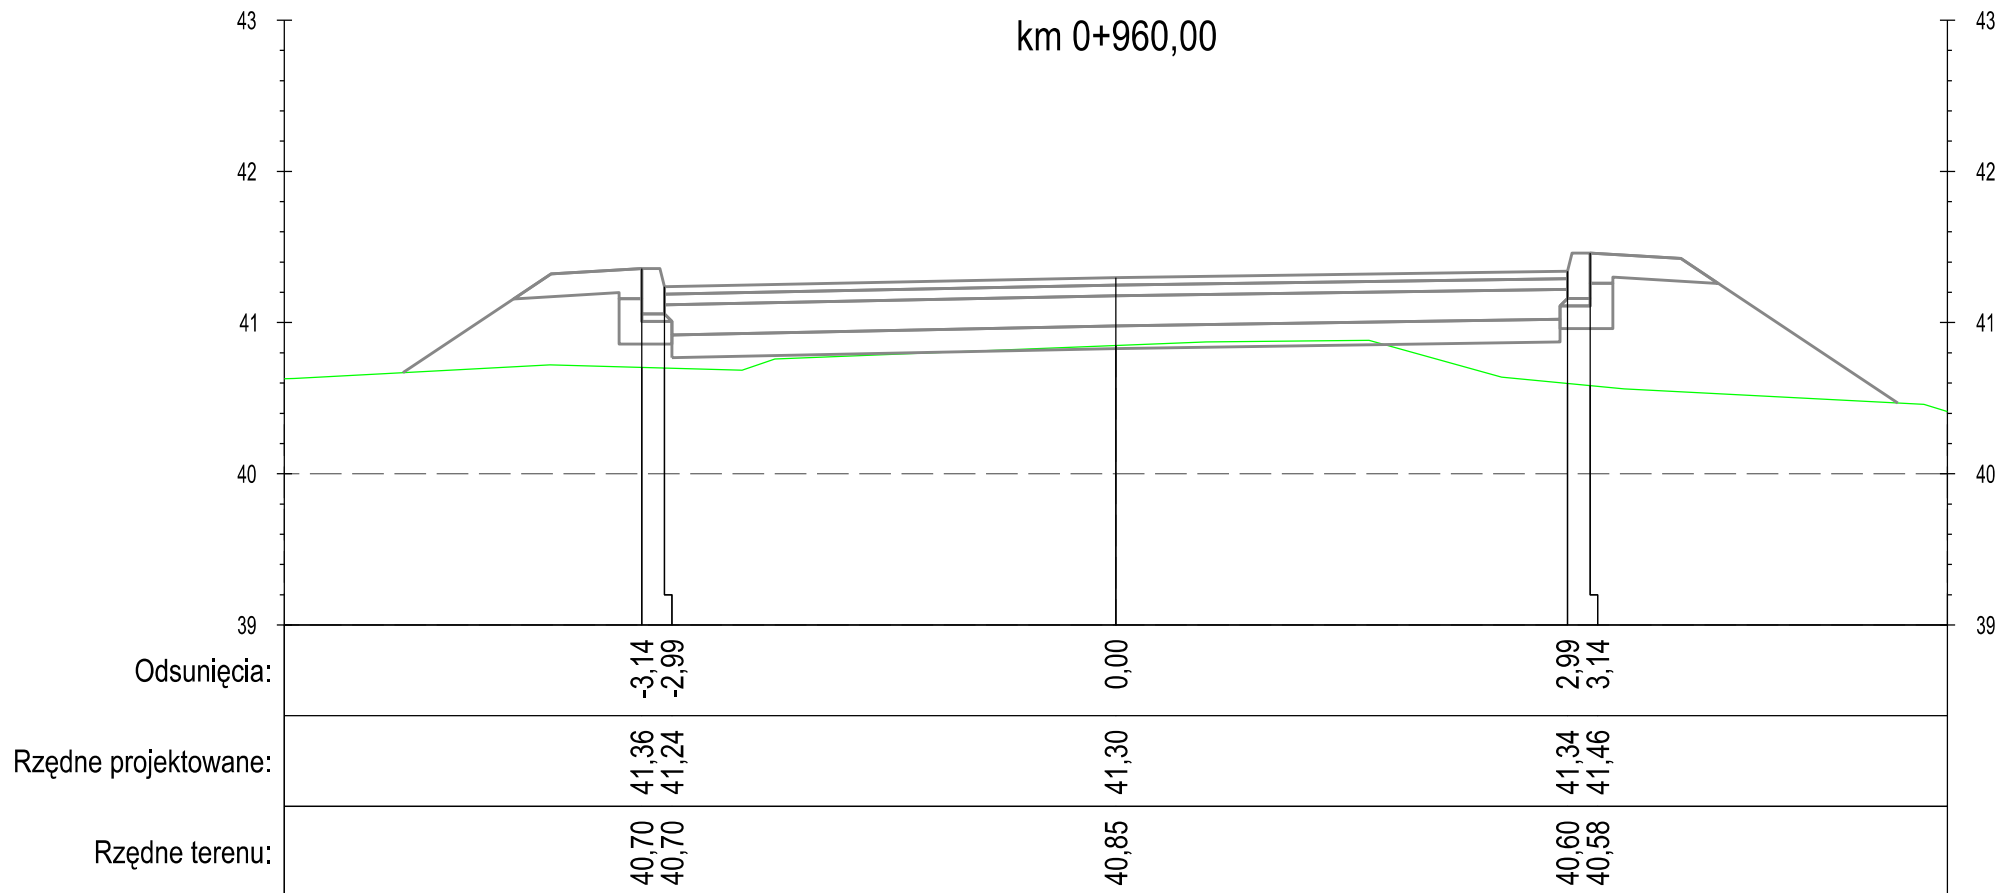

DROGA GMINNA NR 40120C NOWA WIEŚ - UL. ŚWIERKOCIŃSKA

PROFIL

"PROFIL" Drogi i Mosty
mgr inż. Andrzej Stachowicz
86-300 Grudziądz, ul. S. Rożanowicza 21

Inwestor:
Gmina Grudziądz
ul. Wybickiego 38
86-300 Grudziądz

Przebudowa nawierzchni drogi gminnej nr 40112C w miejscowości Świerkocin,
nr 40120C oraz nr 40121C w miejscowości Nowa Wieś


Data: 09.2014 r.

Skala: 1:50

Nr rys.:

6.2

PRZEKROJE POPRZECZNE

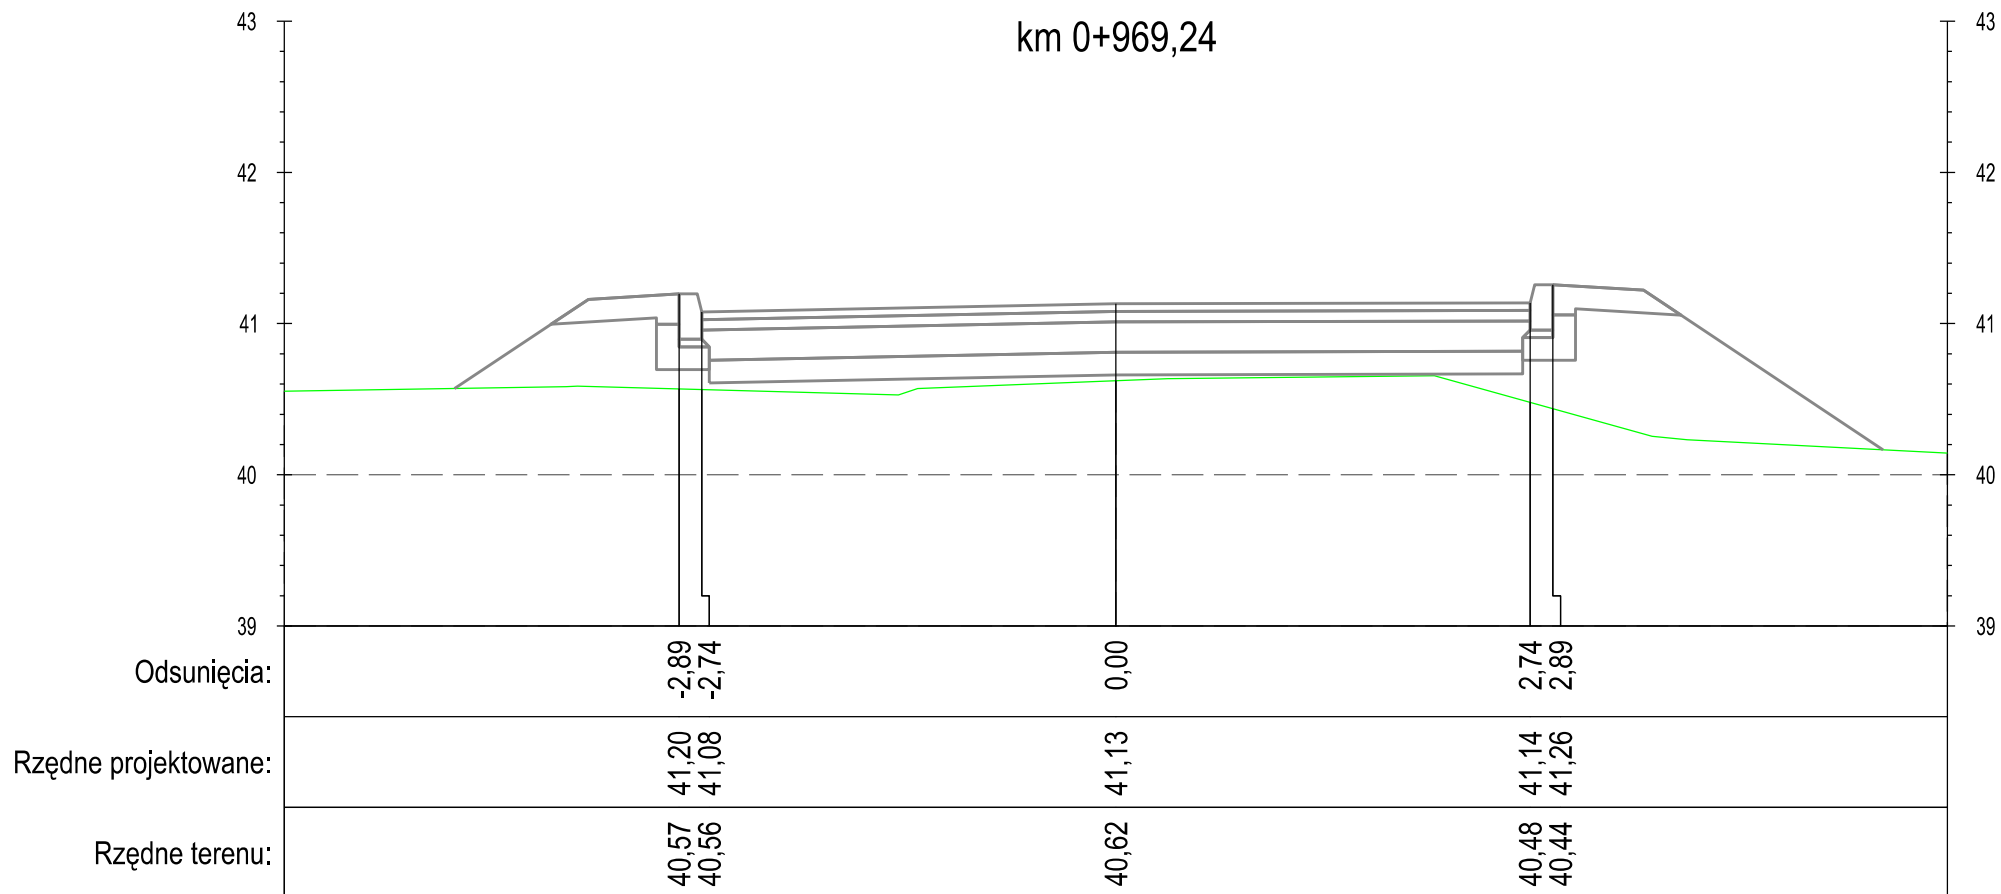

DROGA GMINNA NR 40120C NOWA WIEŚ - UL. ŚWIERKOCIŃSKA

PROFIL

"PROFIL" Drogi i Mosty
mgr inż. Andrzej Stachowicz
86-300 Grudziądz, ul. S. Rożanowicza 21

Inwestor:
Gmina Grudziądz
ul. Wybickiego 38
86-300 Grudziądz

Przebudowa nawierzchni drogi gminnej nr 40112C w miejscowości Świerkocin,
nr 40120C oraz nr 40121C w miejscowości Nowa Wieś


Data: 09.2014 r.

Skala: 1:50

Nr rys.:

6.2

PRZEKROJE POPRZECZNE

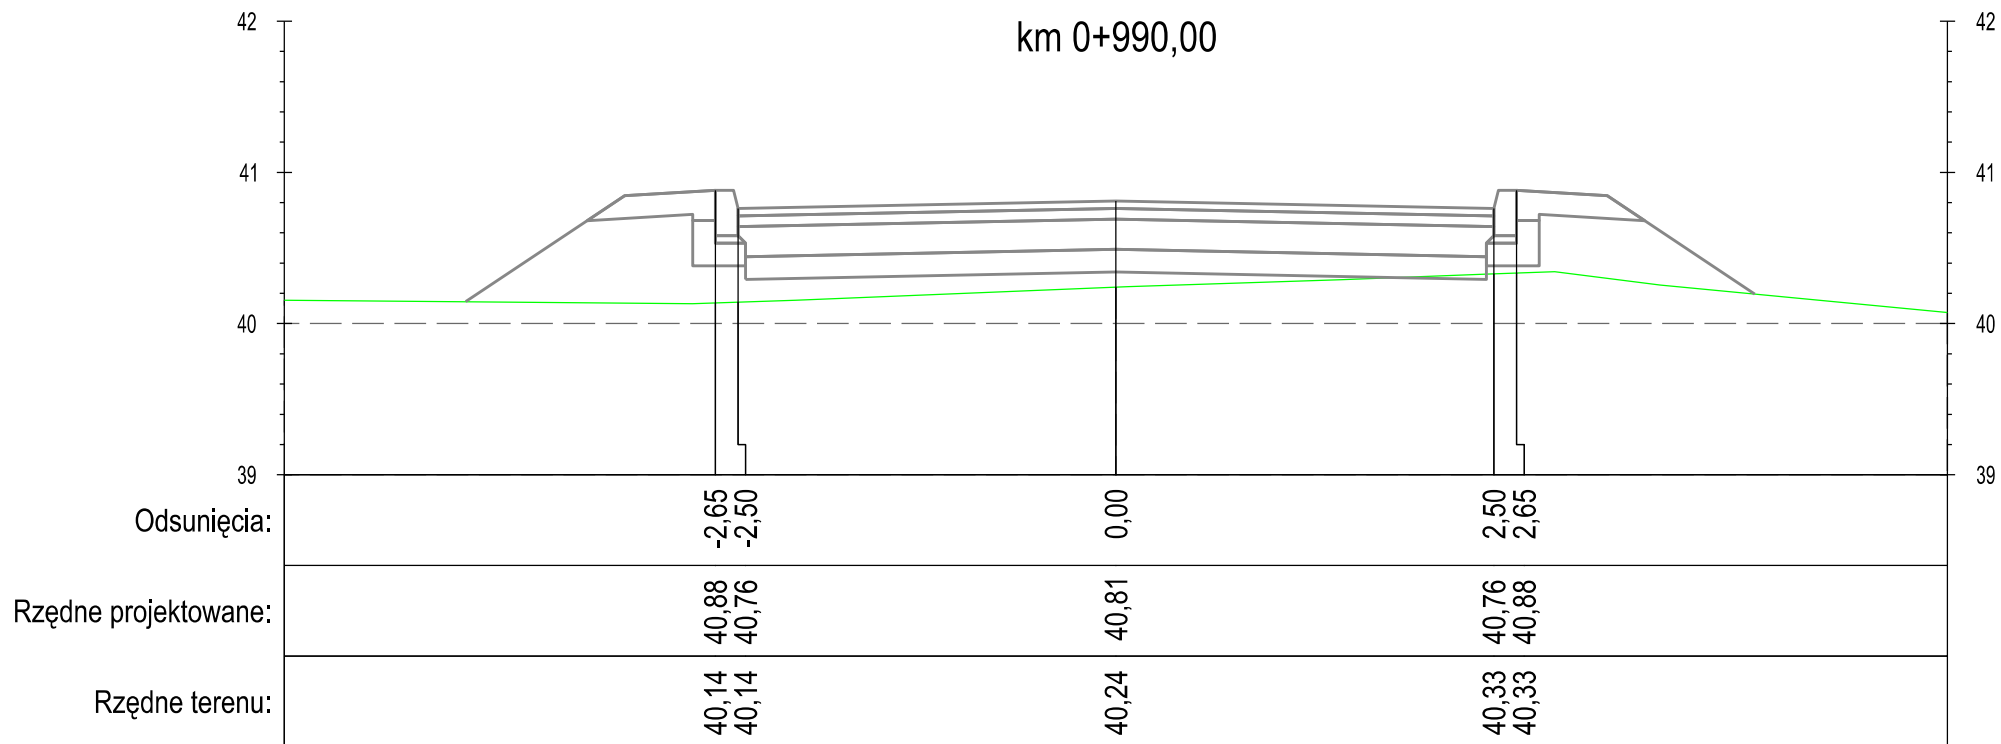

DROGA GMINNA NR 40120C NOWA WIEŚ - UL. ŚWIERKOCIŃSKA

PROFIL

"PROFIL" Drogi i Mosty
mgr inż. Andrzej Stachowicz
86-300 Grudziądz, ul. S. Rożanowicza 21

Inwestor:
Gmina Grudziądz
ul. Wybickiego 38
86-300 Grudziądz

Przebudowa nawierzchni drogi gminnej nr 40112C w miejscowości Świerkocin,
nr 40120C oraz nr 40121C w miejscowości Nowa Wieś


Data: 09.2014 r.

Skala: 1:50

Nr rys.:

6.2

PRZEKROJE POPRZECZNE

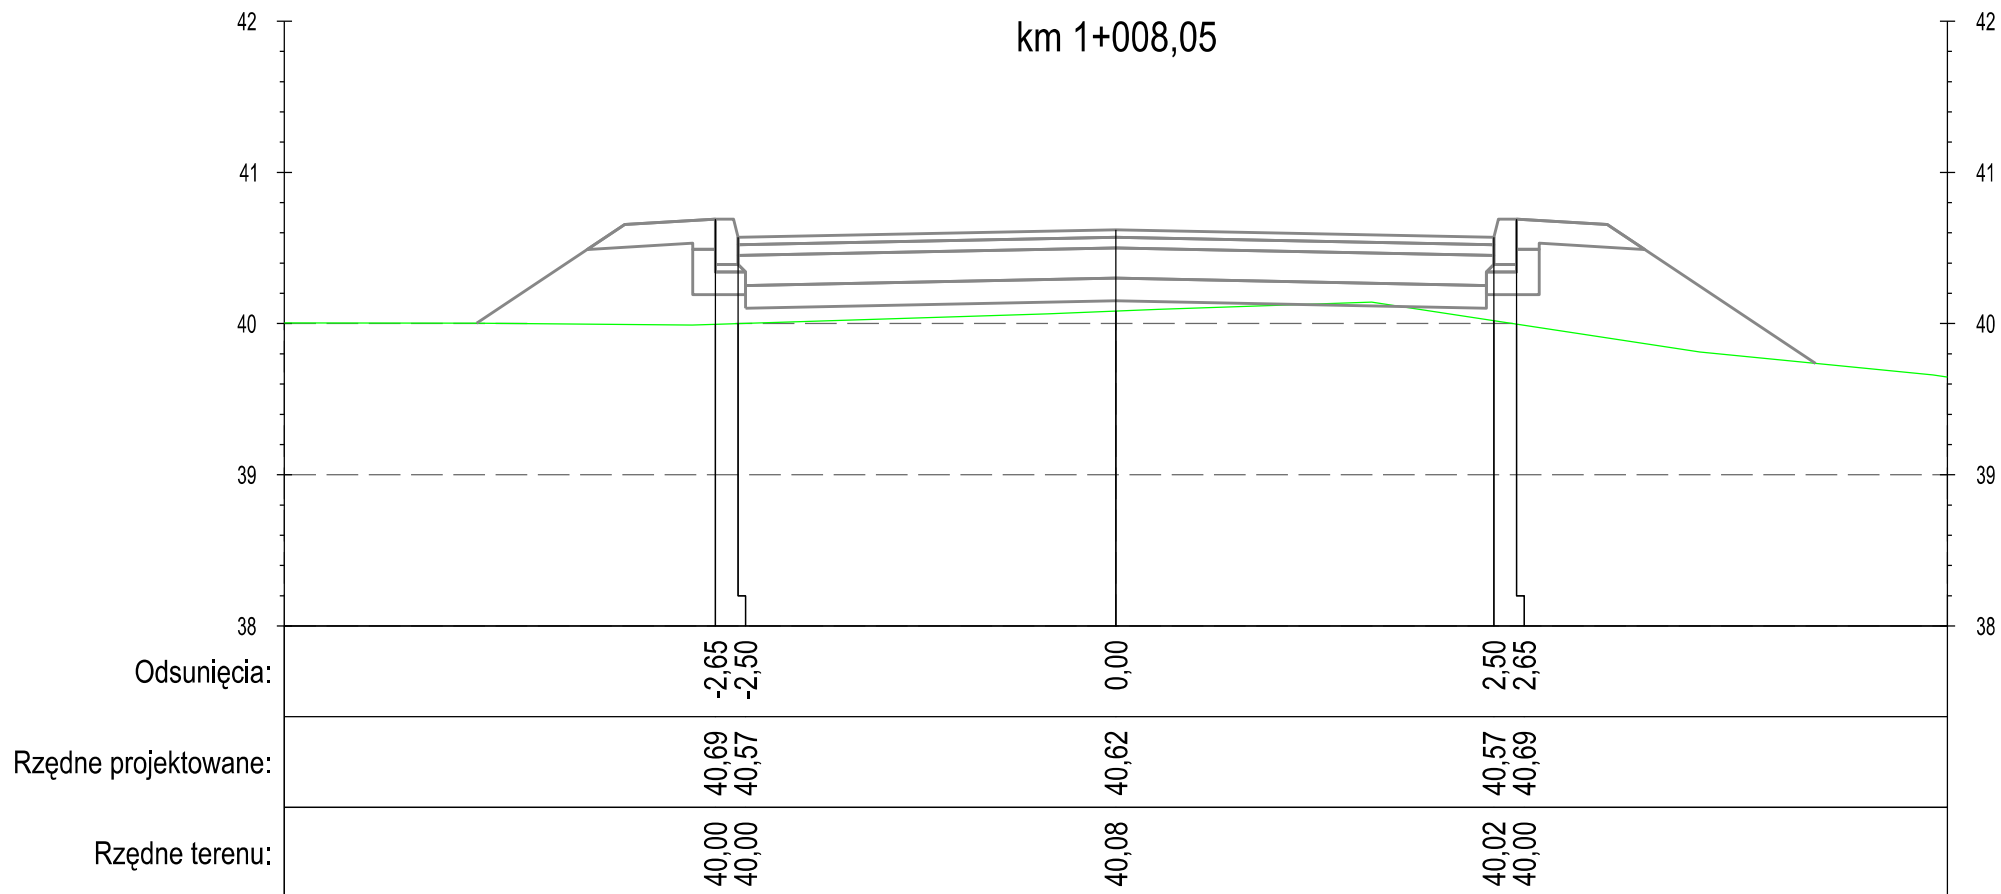

DROGA GMINNA NR 40120C NOWA WIEŚ - UL. ŚWIERKOCIŃSKA

PROFIL

"PROFIL" Drogi i Mosty
mgr inż. Andrzej Stachowicz
86-300 Grudziądz, ul. S. Rożanowicza 21

Inwestor:
Gmina Grudziądz
ul. Wybickiego 38
86-300 Grudziądz

Przebudowa nawierzchni drogi gminnej nr 40112C w miejscowości Świerkocin,
nr 40120C oraz nr 40121C w miejscowości Nowa Wieś


Data: 09.2014 r.

Skala: 1:50

Nr rys.:

6.2

PRZEKROJE POPRZECZNE

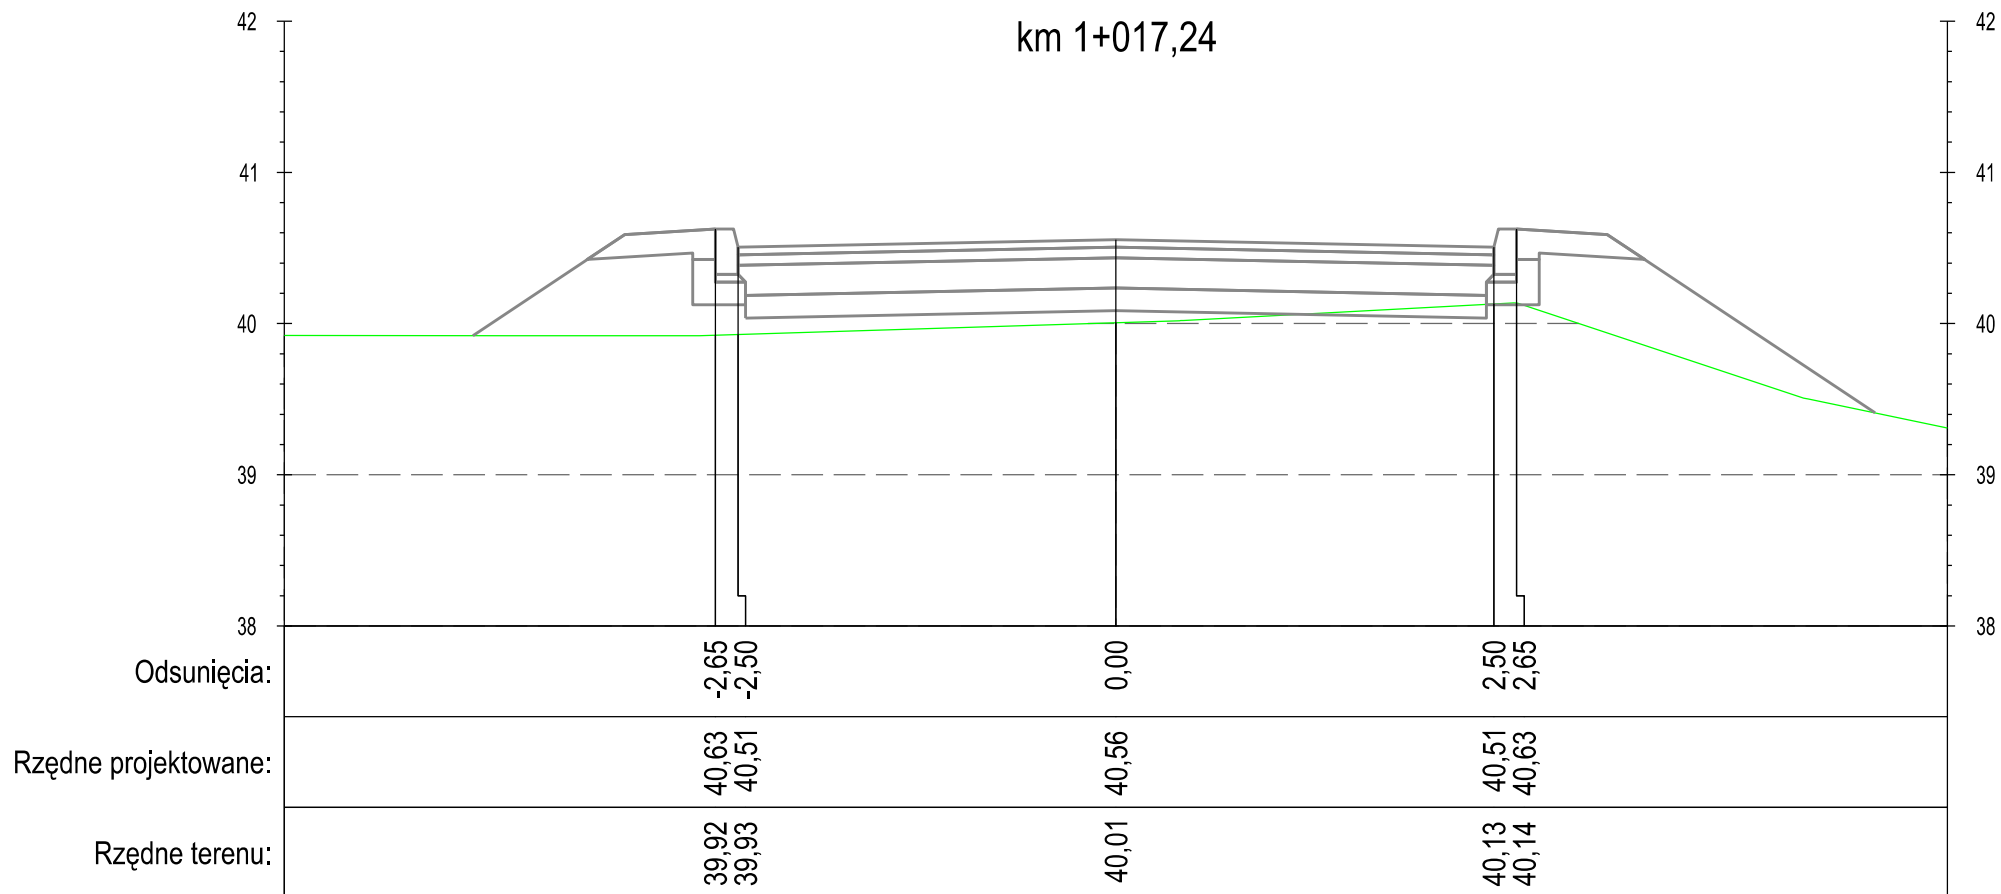

DROGA GMINNA NR 40120C NOWA WIEŚ - UL. ŚWIERKOCIŃSKA

PROFIL

"PROFIL" Drogi i Mosty
mgr inż. Andrzej Stachowicz
86-300 Grudziądz, ul. S. Rożanowicza 21

Inwestor:
Gmina Grudziądz
ul. Wybickiego 38
86-300 Grudziądz

Przebudowa nawierzchni drogi gminnej nr 40112C w miejscowości Świerkocin,
nr 40120C oraz nr 40121C w miejscowości Nowa Wieś


Data: 09.2014 r.

Skala: 1:50

Nr rys.:

6.2

PRZEKROJE POPRZECZNE

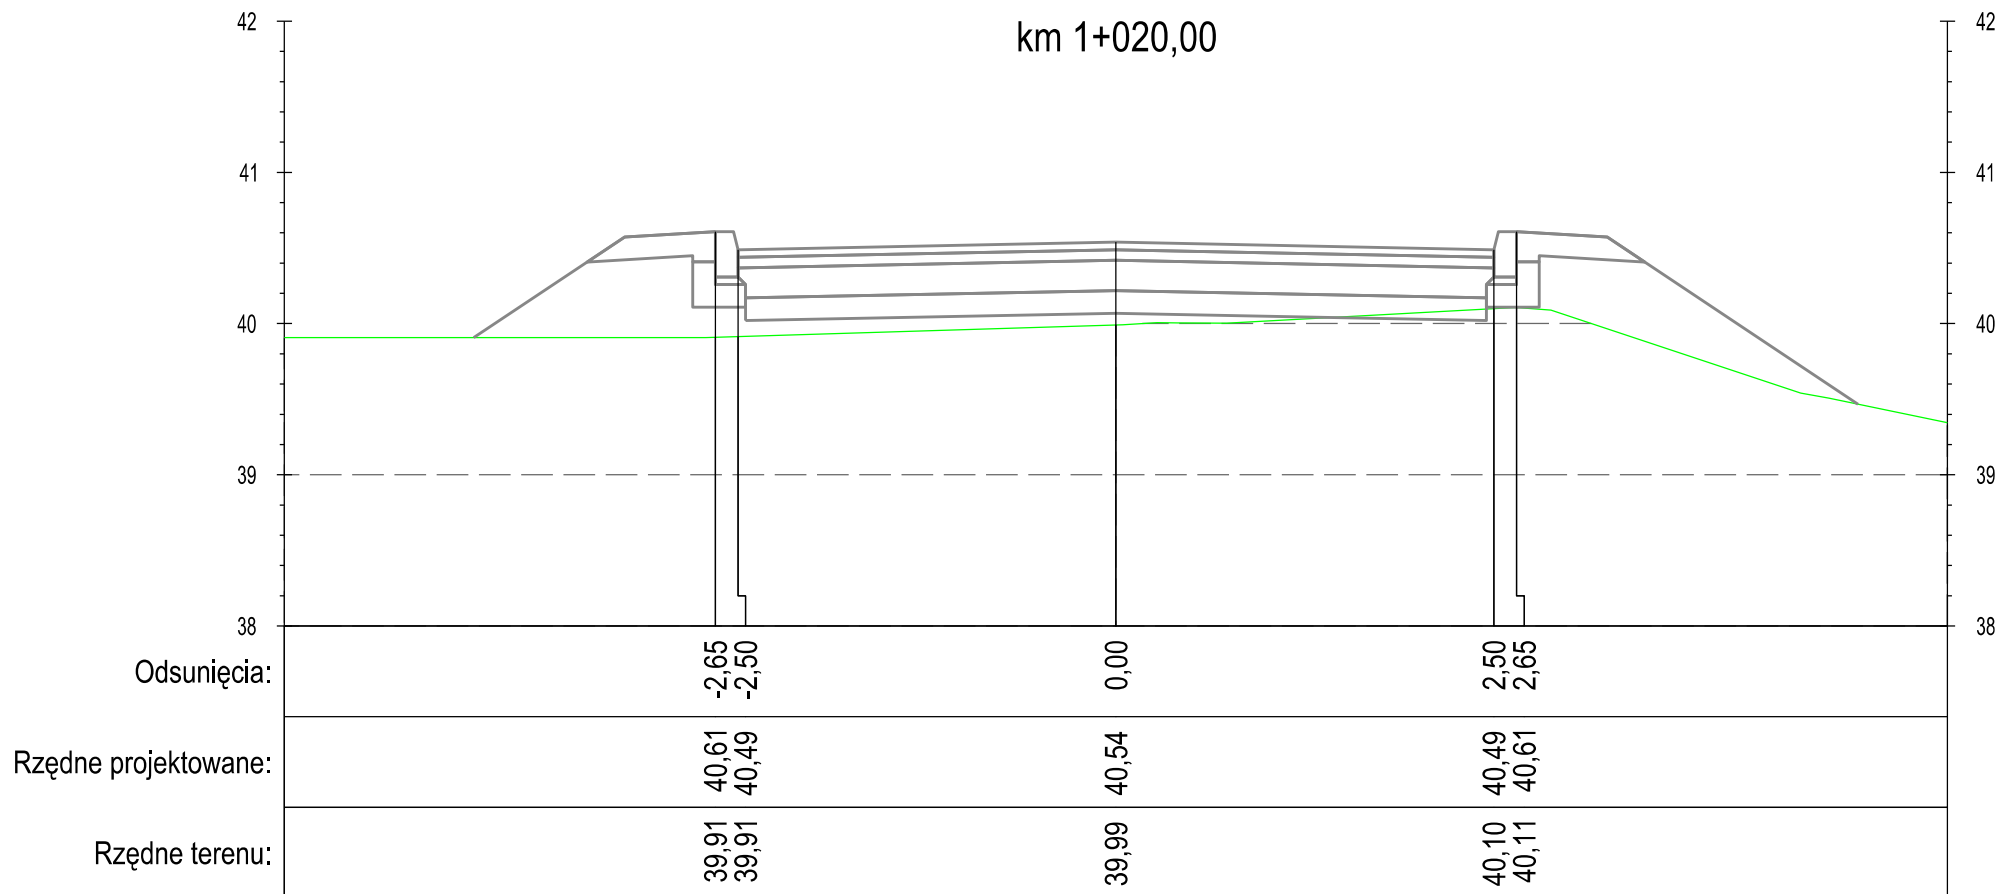

DROGA GMINNA NR 40120C NOWA WIEŚ - UL. ŚWIERKOCIŃSKA

PROFIL

"PROFIL" Drogi i Mosty
mgr inż. Andrzej Stachowicz
86-300 Grudziądz, ul. S. Rożanowicza 21

Inwestor:
Gmina Grudziądz
ul. Wybickiego 38
86-300 Grudziądz

Przebudowa nawierzchni drogi gminnej nr 40112C w miejscowości Świerkocin,
nr 40120C oraz nr 40121C w miejscowości Nowa Wieś


Data: 09.2014 r.

Skala: 1:50

Nr rys.:

6.2

PRZEKROJE POPRZECZNE

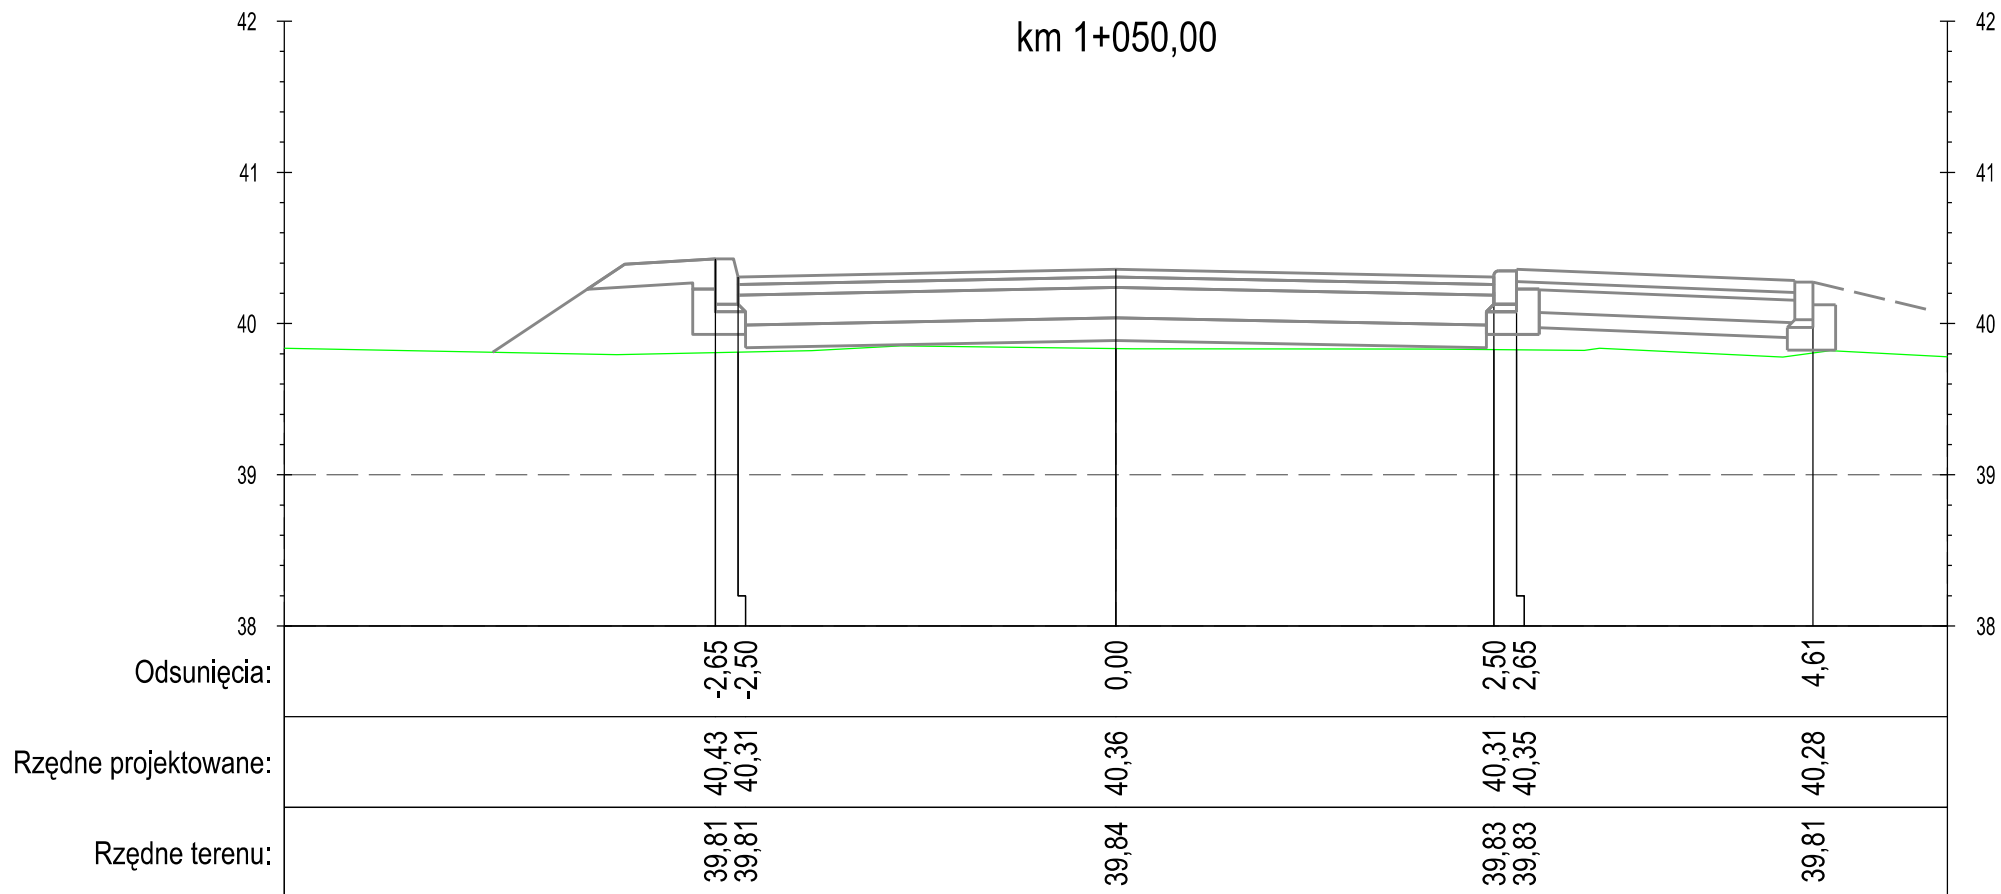

DROGA GMINNA NR 40120C NOWA WIEŚ - UL. ŚWIERKOCIŃSKA

PROFIL

"PROFIL" Drogi i Mosty
mgr inż. Andrzej Stachowicz
86-300 Grudziądz, ul. S. Rożanowicza 21

Inwestor:
Gmina Grudziądz
ul. Wybickiego 38
86-300 Grudziądz

Przebudowa nawierzchni drogi gminnej nr 40112C w miejscowości Świerkocin,
nr 40120C oraz nr 40121C w miejscowości Nowa Wieś

Data: 09.2014 r.


Skala: 1:50

Nr rys.:

6.2

PRZEKROJE POPRZECZNE

km 1+064,08

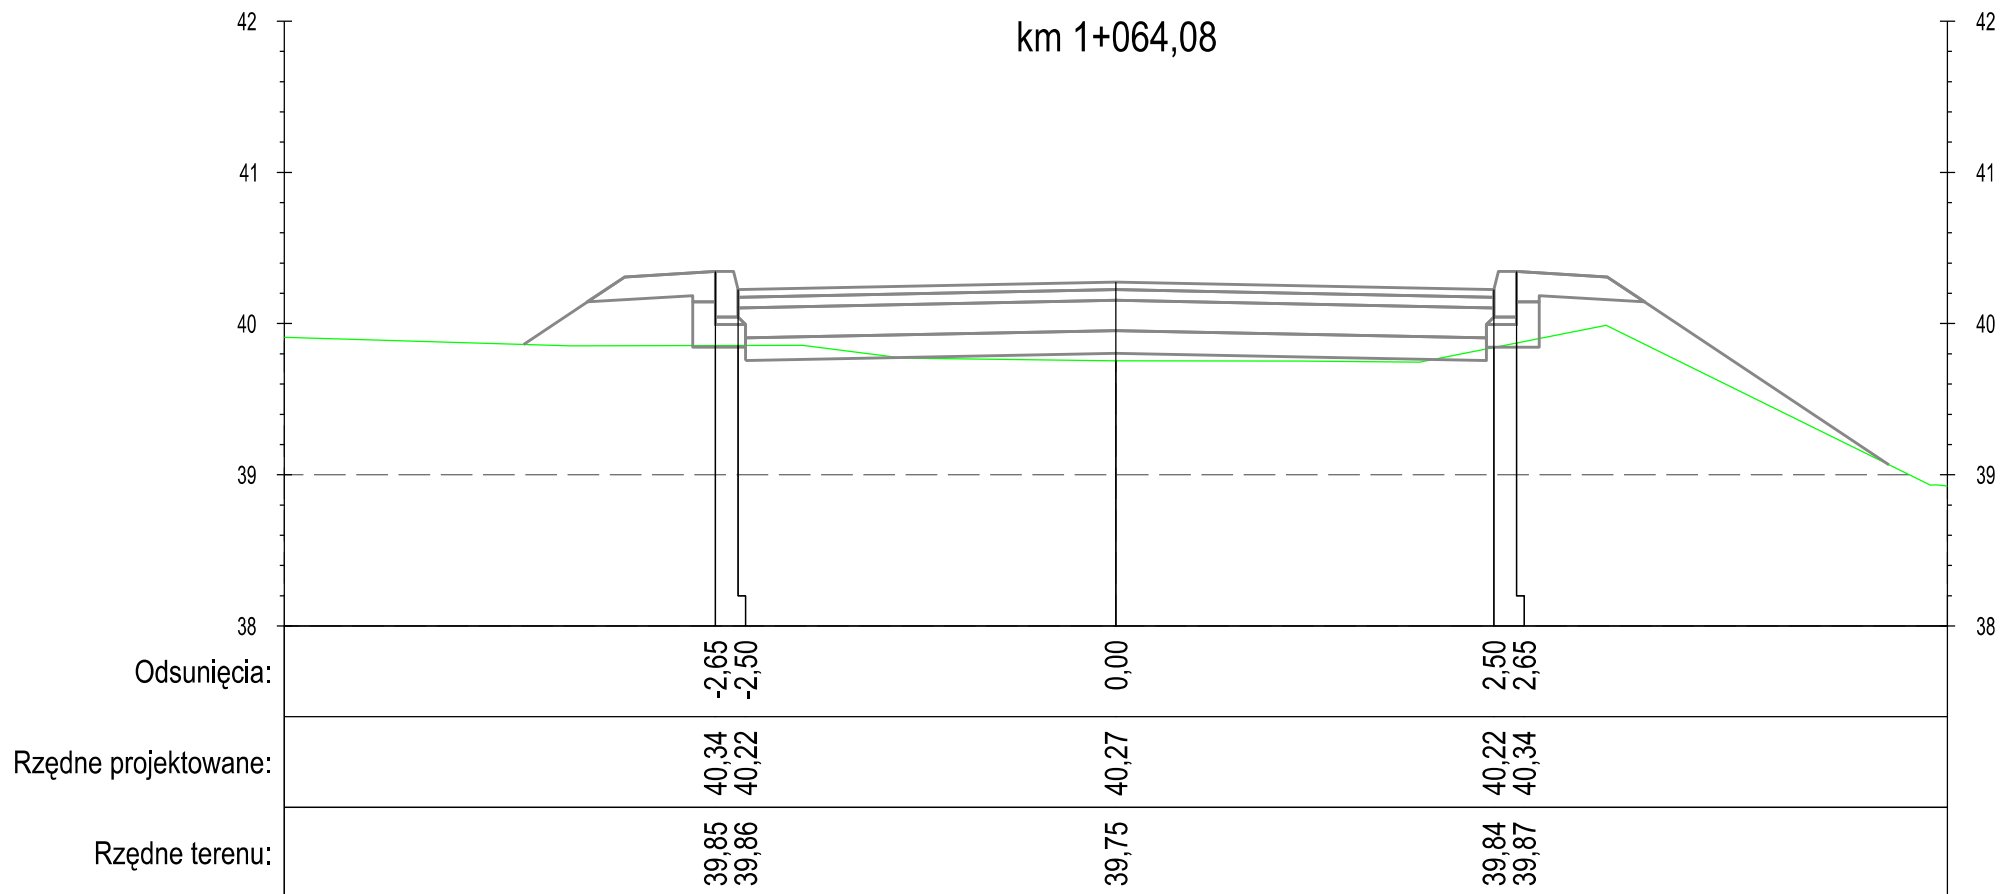

DROGA GMINNA NR 40120C NOWA WIEŚ - UL. ŚWIERKOCIŃSKA

PROFIL

"PROFIL" Drogi i Mosty
mgr inż. Andrzej Stachowicz
86-300 Grudziądz, ul. S. Rożanowicza 21

Inwestor:
Gmina Grudziądz
ul. Wybickiego 38
86-300 Grudziądz

Przebudowa nawierzchni drogi gminnej nr 40112C w miejscowości Świerkocin,
nr 40120C oraz nr 40121C w miejscowości Nowa Wieś

Data: 09.2014 r.


Skala: 1:50

Nr rys.:

6.2

PRZEKROJE POPRZECZNE

km 1+080,00

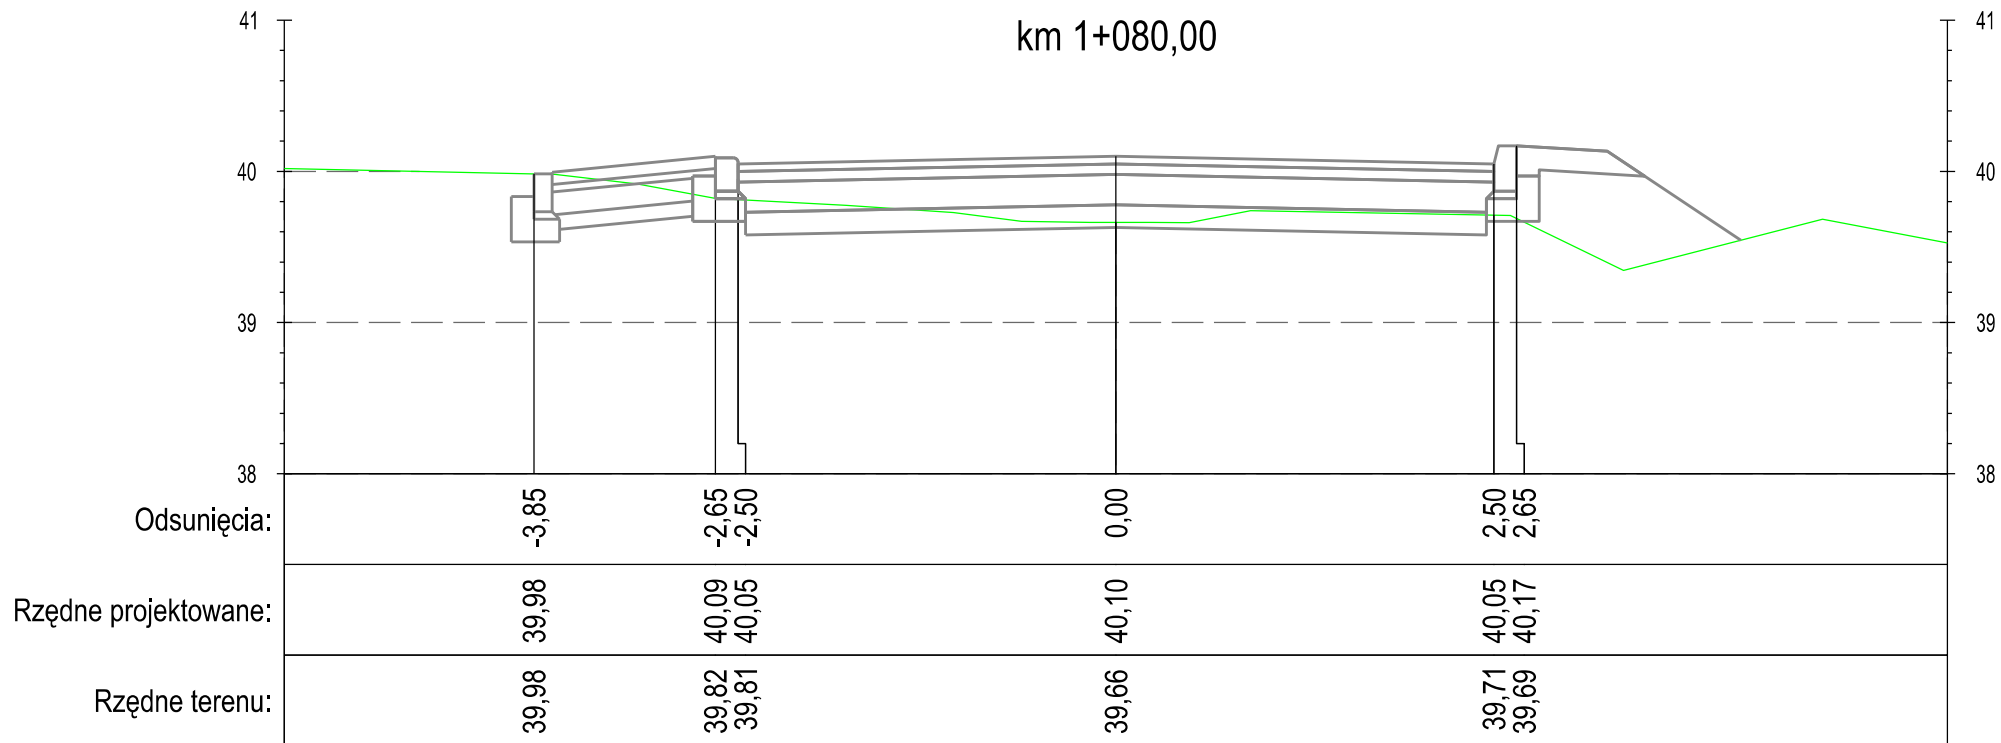

DROGA GMINNA NR 40120C NOWA WIEŚ - UL. ŚWIERKOCIŃSKA

PROFIL

"PROFIL" Drogi i Mosty
mgr inż. Andrzej Stachowicz
86-300 Grudziądz, ul. S. Rożanowicza 21

Inwestor:
Gmina Grudziądz
ul. Wybickiego 38
86-300 Grudziądz

Przebudowa nawierzchni drogi gminnej nr 40112C w miejscowości Świerkocin,
nr 40120C oraz nr 40121C w miejscowości Nowa Wieś

Data: 09.2014 r.


Skala: 1:50

Nr rys.:

6.2

PRZEKROJE POPRZECZNE

km 1+110,00

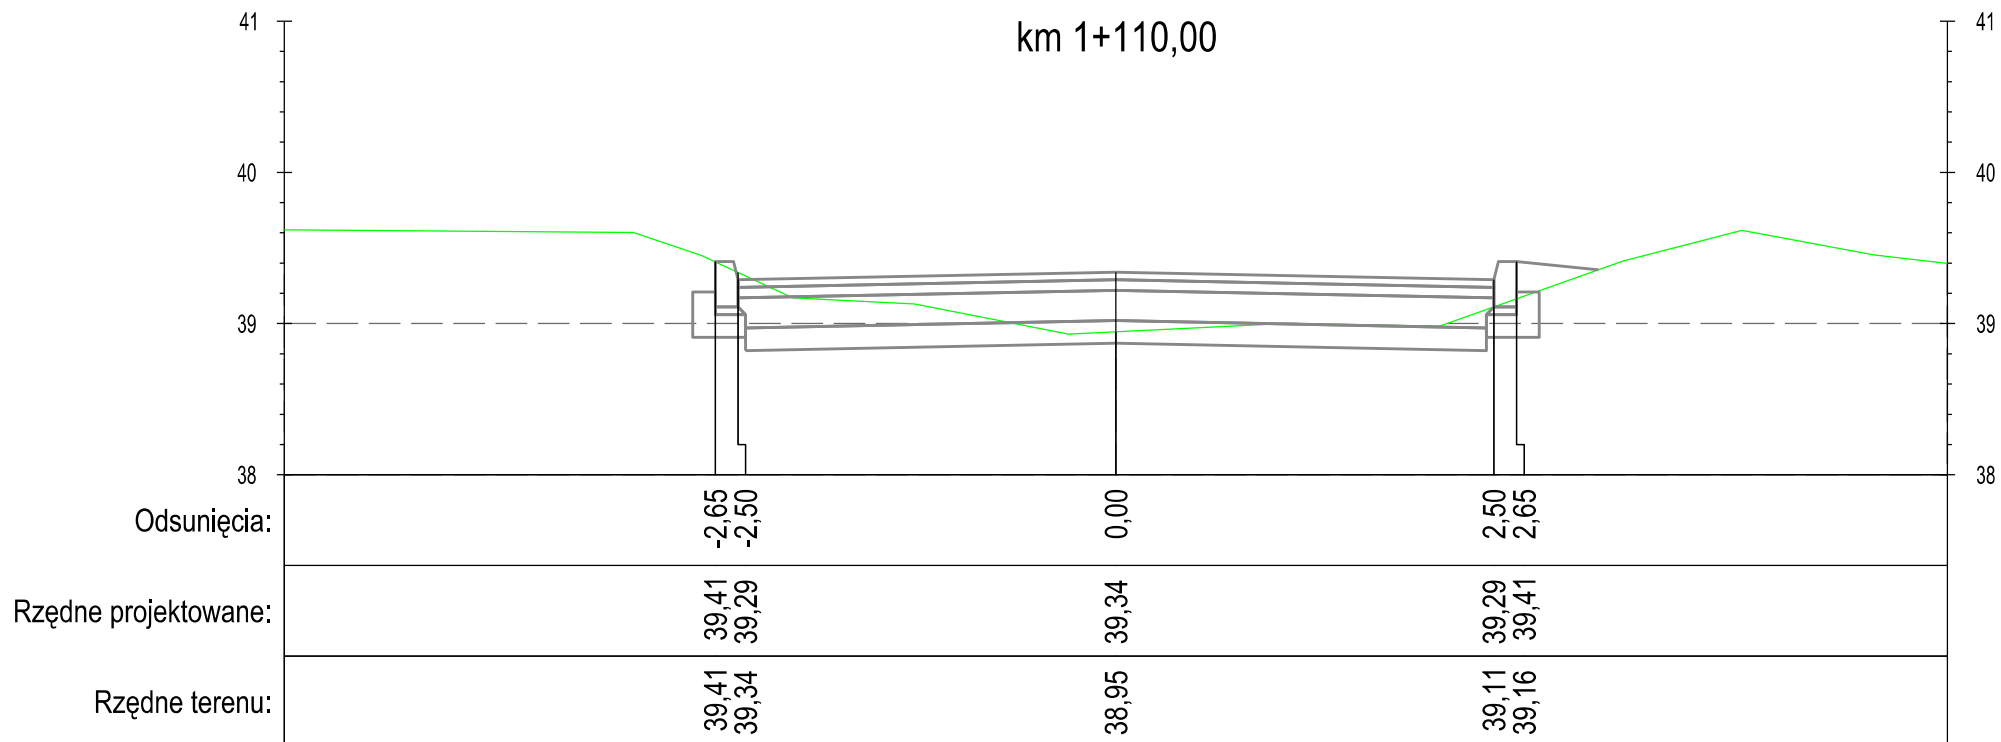

DROGA GMINNA NR 40120C NOWA WIEŚ - UL. ŚWIERKOCIŃSKA

PROFIL

"PROFIL" Drogi i Mosty
mgr inż. Andrzej Stachowicz
86-300 Grudziądz, ul. S. Rożanowicza 21

Inwestor:
Gmina Grudziądz
ul. Wybickiego 38
86-300 Grudziądz

Przebudowa nawierzchni drogi gminnej nr 40112C w miejscowości Świerkocin,
nr 40120C oraz nr 40121C w miejscowości Nowa Wieś

Data: 09.2014 r.


Skala: 1:50

Nr rys.:

6.2

PRZEKROJE POPRZECZNE

km 1+110,48

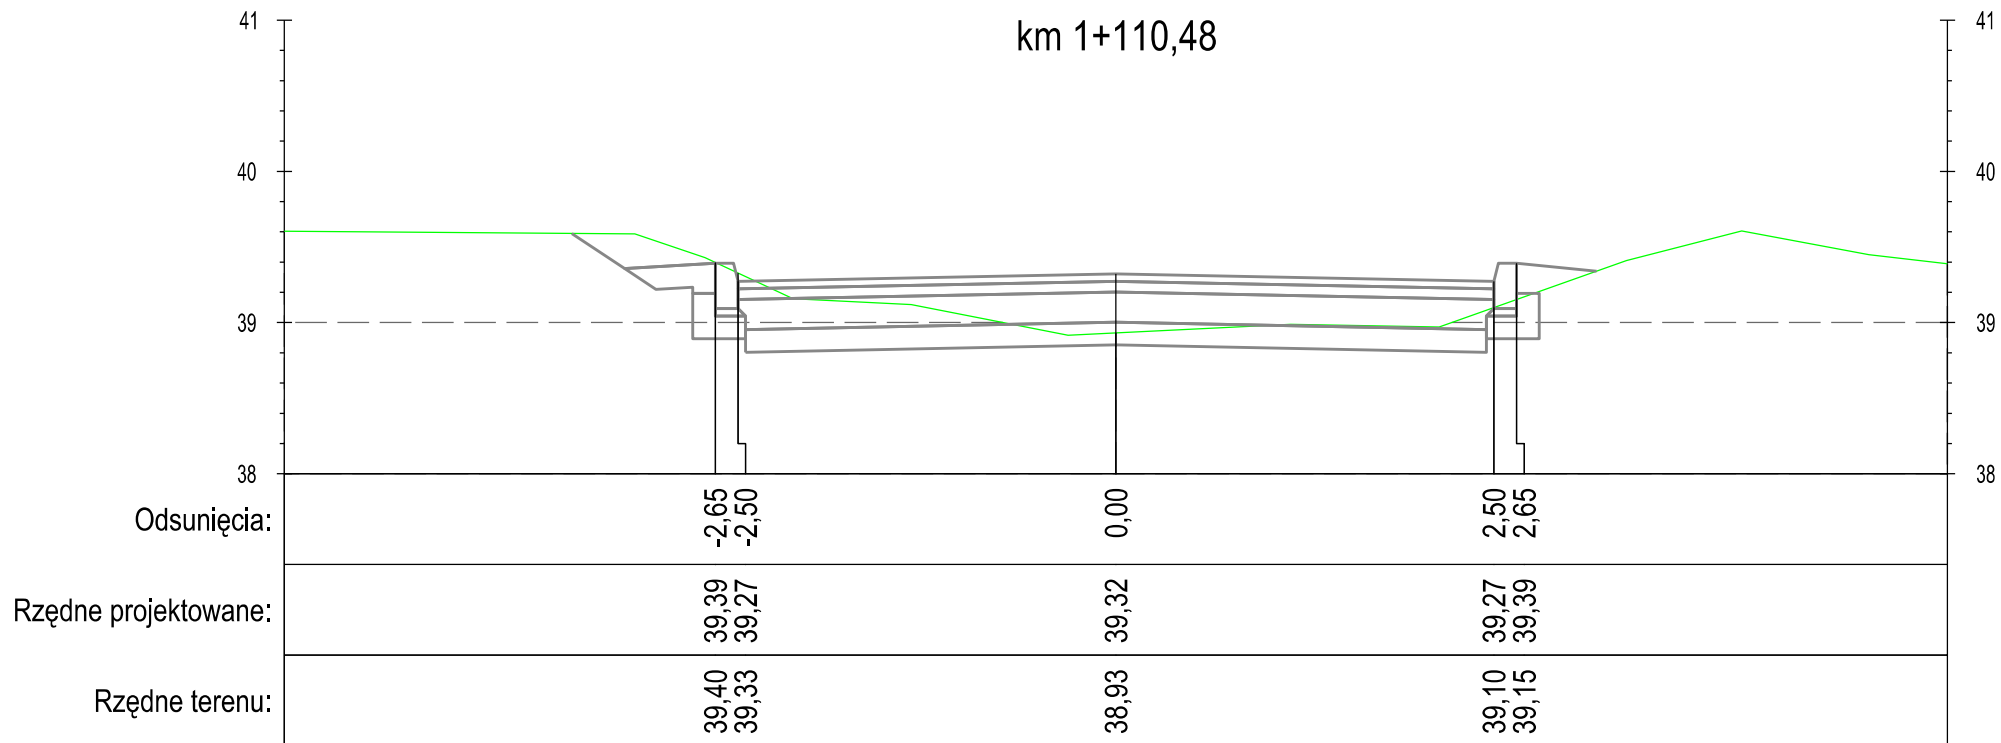

DROGA GMINNA NR 40120C NOWA WIEŚ - UL. ŚWIERKOCIŃSKA

PROFIL

"PROFIL" Drogi i Mosty
mgr inż. Andrzej Stachowicz
86-300 Grudziądz, ul. S. Rożanowicza 21

Inwestor:
Gmina Grudziądz
ul. Wybickiego 38
86-300 Grudziądz

Przebudowa nawierzchni drogi gminnej nr 40112C w miejscowości Świerkocin,
nr 40120C oraz nr 40121C w miejscowości Nowa Wieś


Data: 09.2014 r.

Skala: 1:50

Nr rys.:

6.2

PRZEKROJE POPRZECZNE

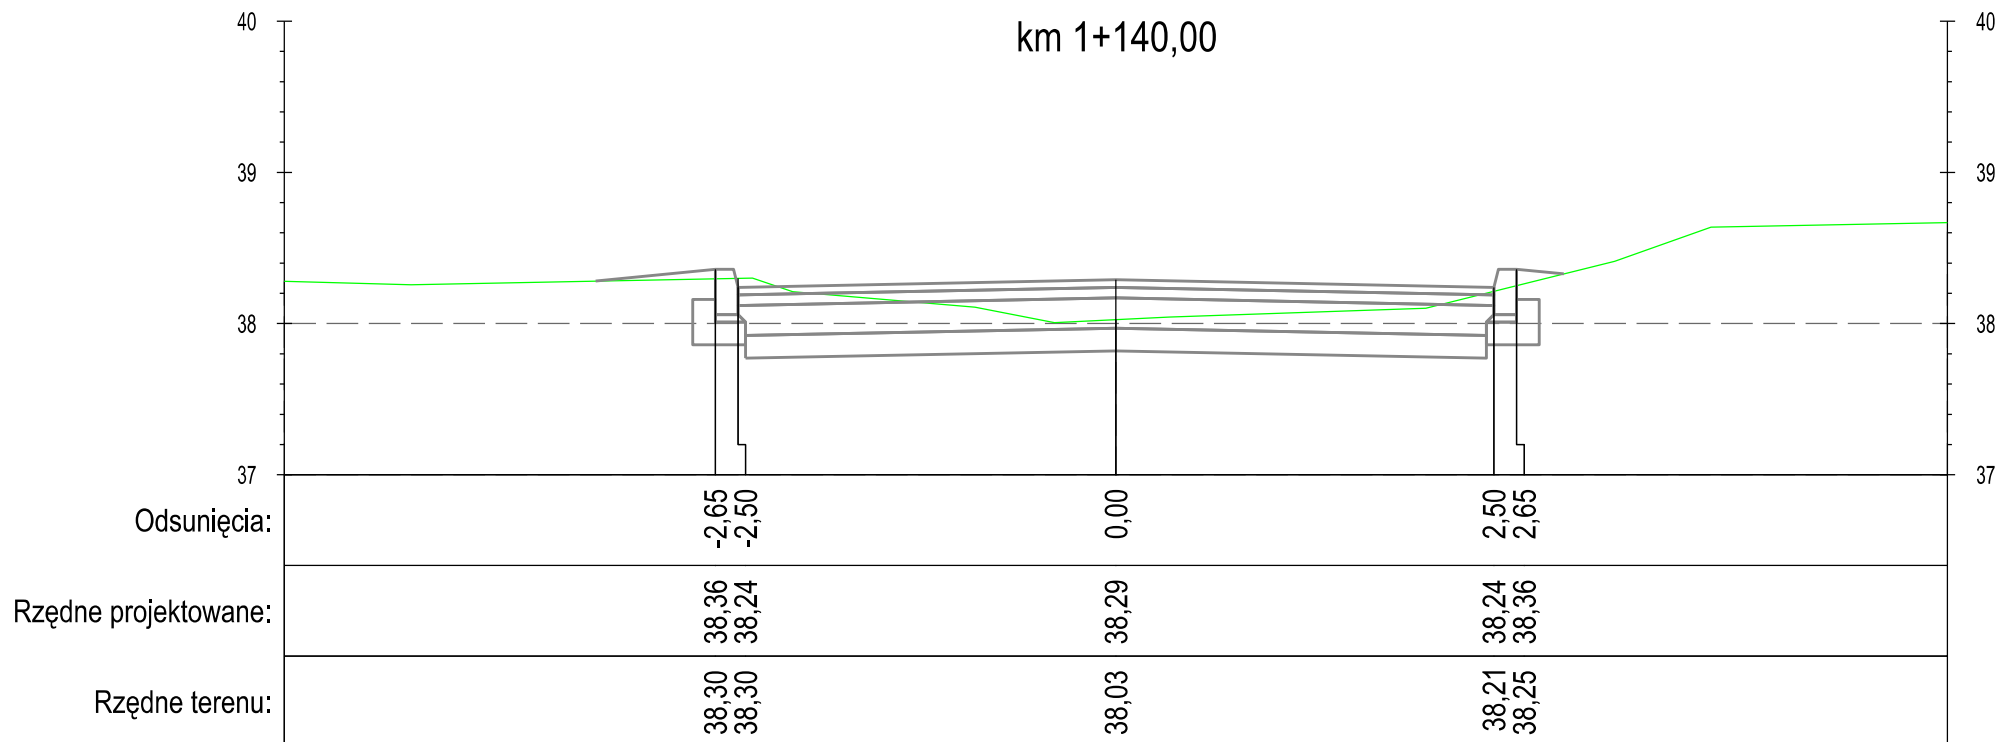

DROGA GMINNA NR 40120C NOWA WIEŚ - UL. ŚWIERKOCIŃSKA

PROFIL

"PROFIL" Drogi i Mosty
mgr inż. Andrzej Stachowicz
86-300 Grudziądz, ul. S. Rożanowicza 21

Inwestor:
Gmina Grudziądz
ul. Wybickiego 38
86-300 Grudziądz

Przebudowa nawierzchni drogi gminnej nr 40112C w miejscowości Świerkocin,
nr 40120C oraz nr 40121C w miejscowości Nowa Wieś

Data: 09.2014 r.


Skala: 1:50

Nr rys.:

6.2

PRZEKROJE POPRZECZNE

km 1+157,67

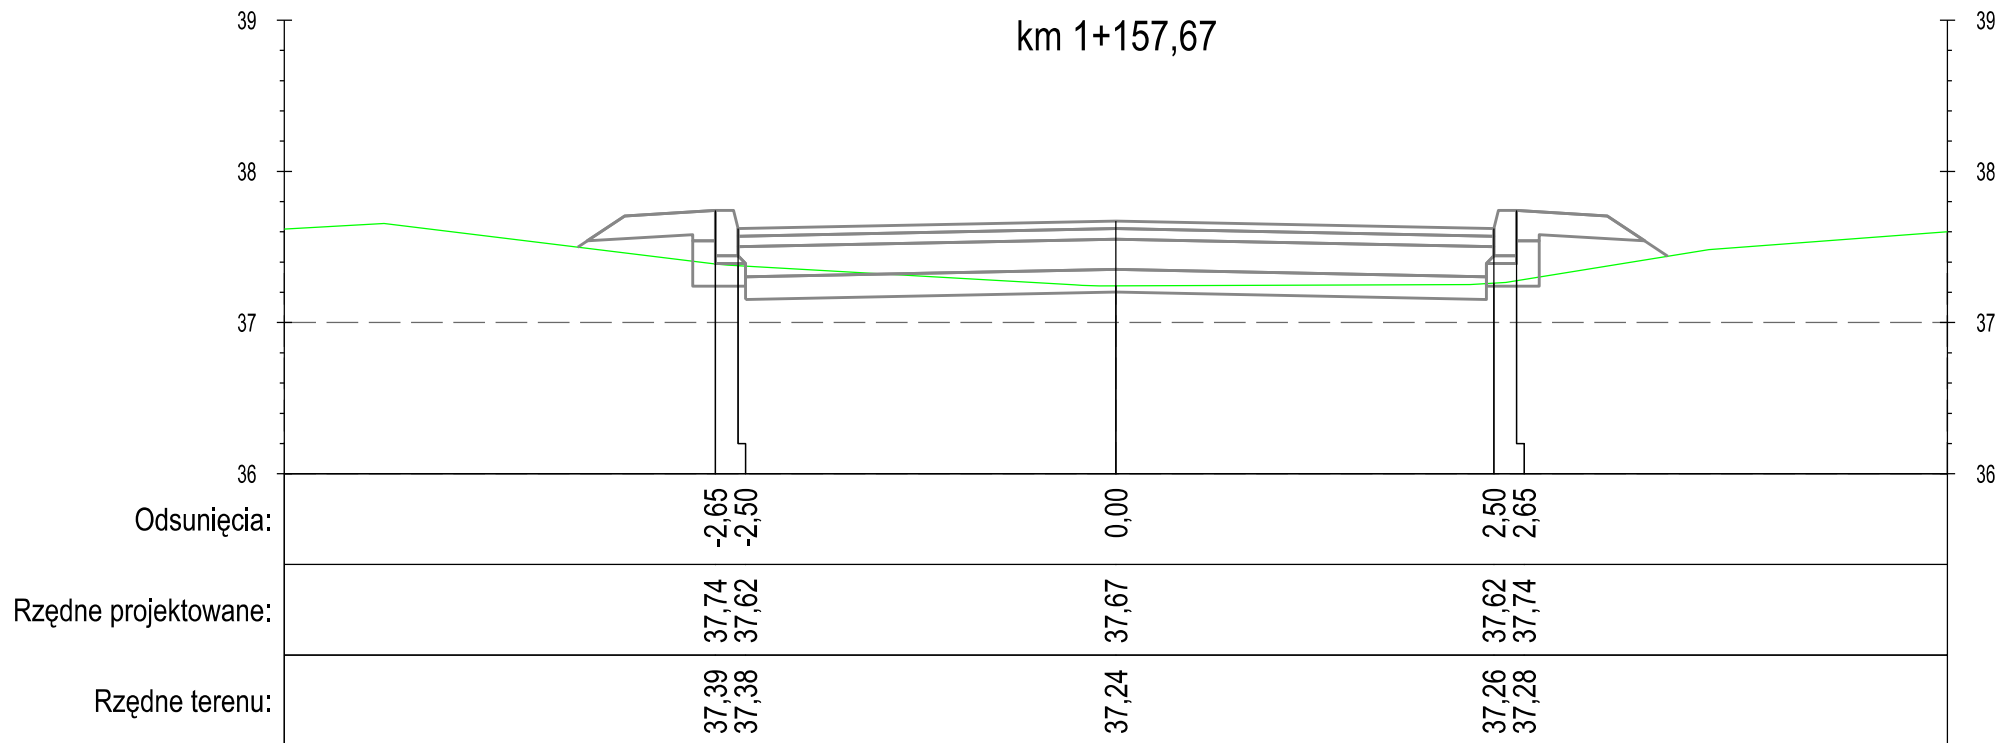

DROGA GMINNA NR 40120C NOWA WIEŚ - UL. ŚWIERKOCIŃSKA

PROFIL

"PROFIL" Drogi i Mosty
mgr inż. Andrzej Stachowicz
86-300 Grudziądz, ul. S. Rożanowicza 21

Inwestor:
Gmina Grudziądz
ul. Wybickiego 38
86-300 Grudziądz

Przebudowa nawierzchni drogi gminnej nr 40112C w miejscowości Świerkocin,
nr 40120C oraz nr 40121C w miejscowości Nowa Wieś


Data: 09.2014 r.

Skala: 1:50

Nr rys.:

6.2

PRZEKROJE POPRZECZNE

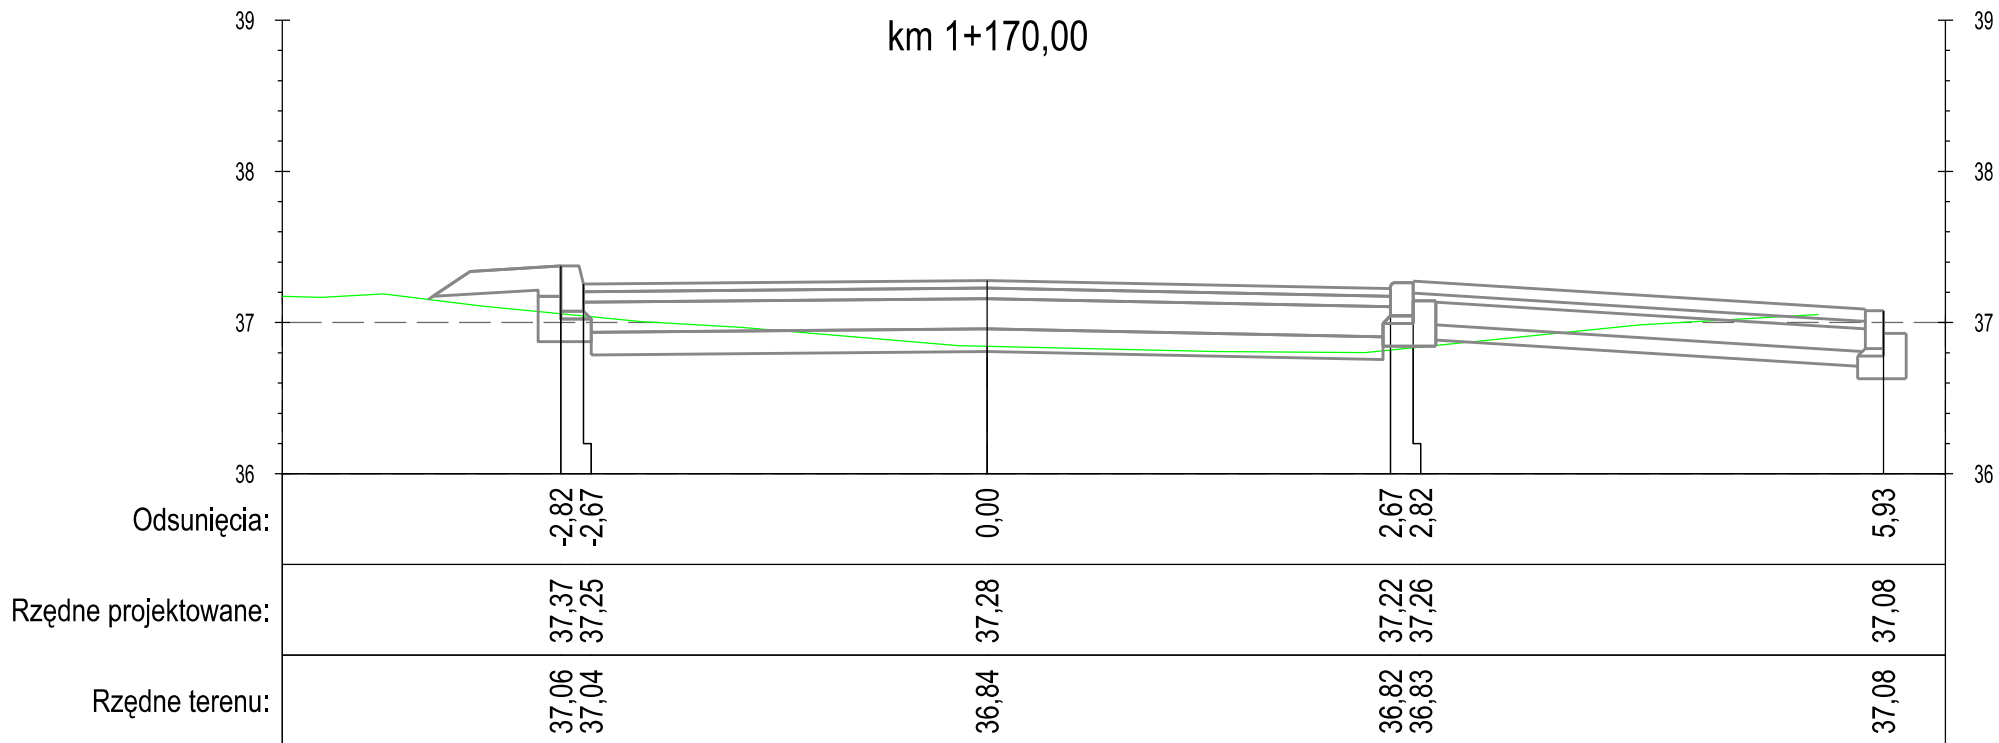

DROGA GMINNA NR 40120C NOWA WIEŚ - UL. ŚWIERKOCIŃSKA

PROFIL

"PROFIL" Drogi i Mosty
mgr inż. Andrzej Stachowicz
86-300 Grudziądz, ul. S. Rożanowicza 21

Inwestor:
Gmina Grudziądz
ul. Wybickiego 38
86-300 Grudziądz

Przebudowa nawierzchni drogi gminnej nr 40112C w miejscowości Świerkocin,
nr 40120C oraz nr 40121C w miejscowości Nowa Wieś

Data: 09.2014 r.


Skala: 1:50

Nr rys.:

6.2

PRZEKROJE POPRZECZNE

km 1+191,57

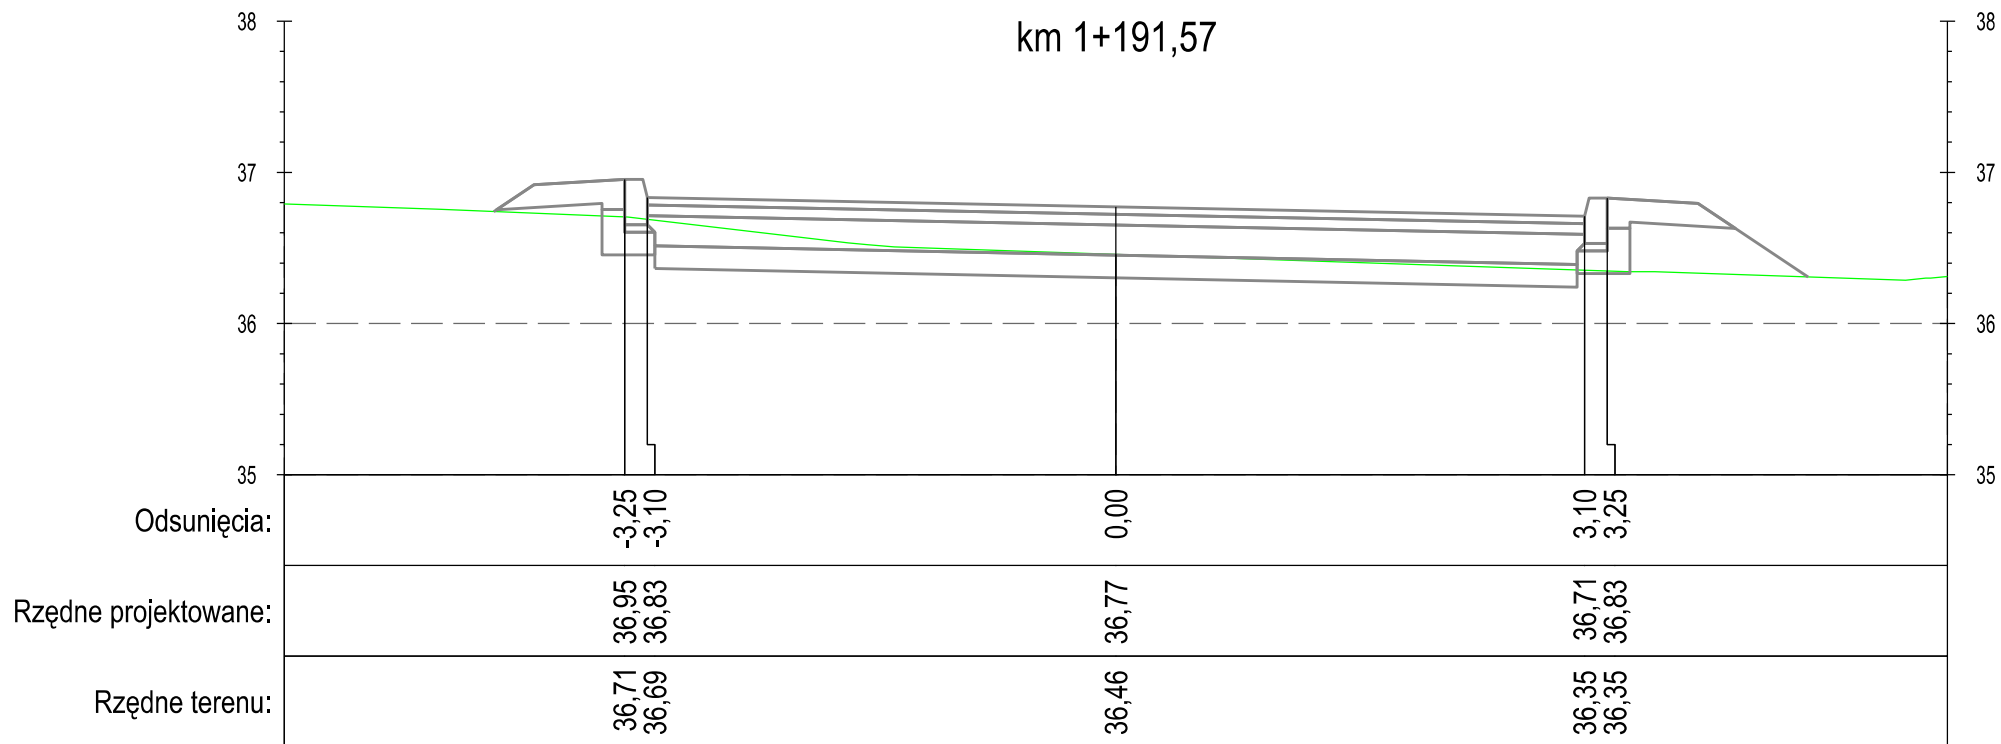

DROGA GMINNA NR 40120C NOWA WIEŚ - UL. ŚWIERKOCIŃSKA

PROFIL

"PROFIL" Drogi i Mosty
mgr inż. Andrzej Stachowicz
86-300 Grudziądz, ul. S. Rożanowicza 21

Inwestor:
Gmina Grudziądz
ul. Wybickiego 38
86-300 Grudziądz

Przebudowa nawierzchni drogi gminnej nr 40112C w miejscowości Świerkocin,
nr 40120C oraz nr 40121C w miejscowości Nowa Wieś


Data: 09.2014 r.

Skala: 1:50

Nr rys.:

6.2

PRZEKROJE POPRZECZNE

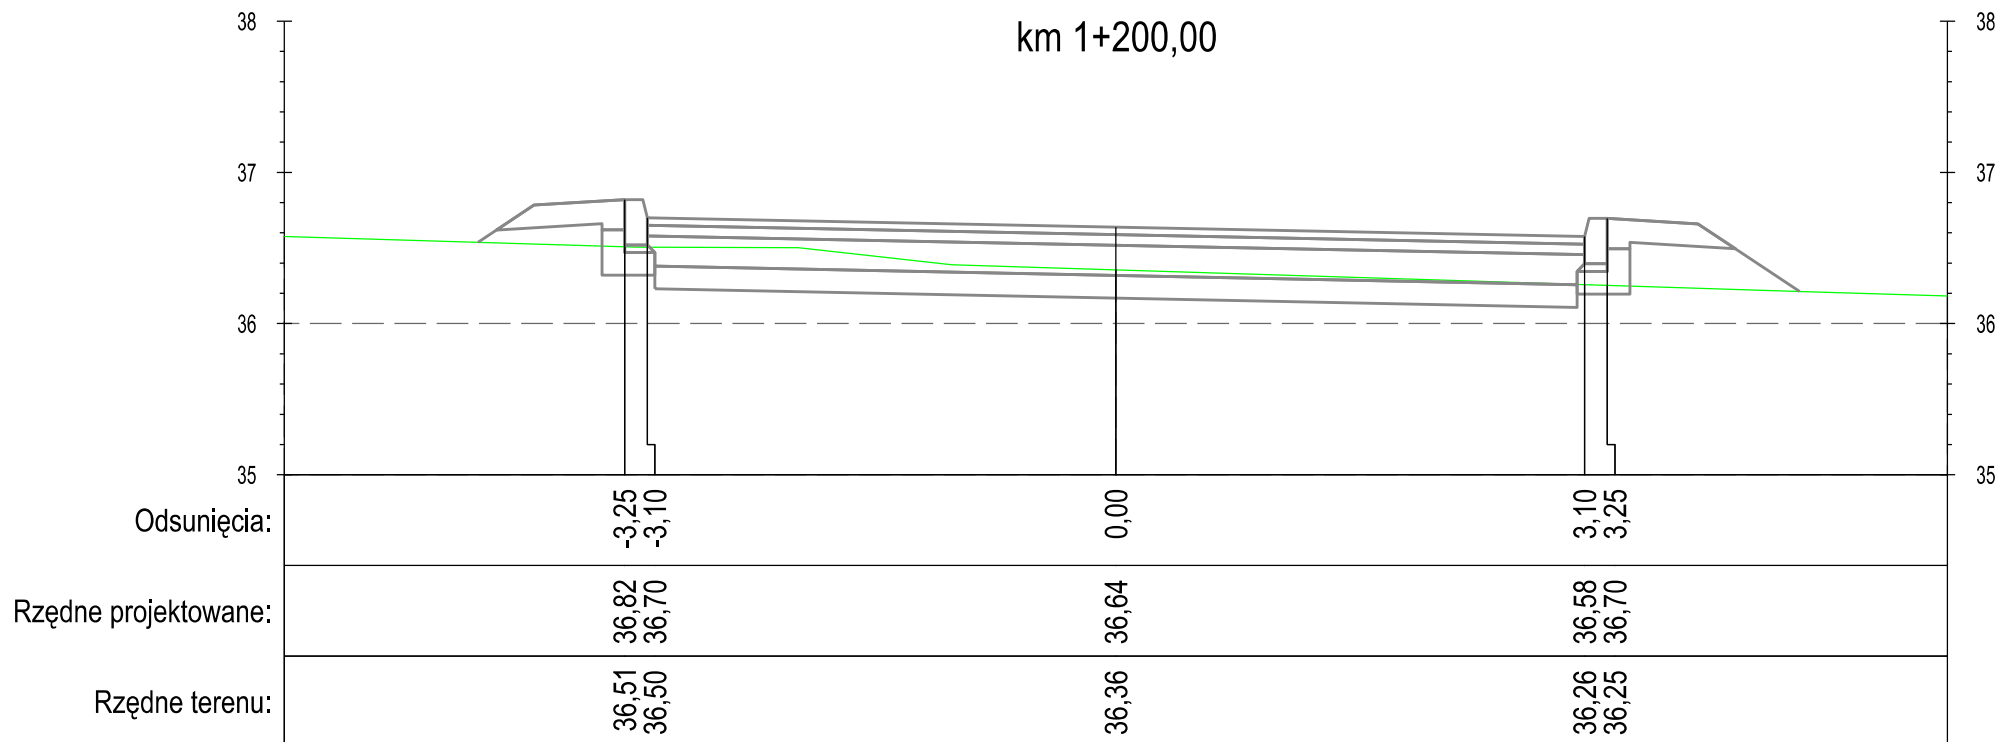

DROGA GMINNA NR 40120C NOWA WIEŚ - UL. ŚWIERKOCIŃSKA

PROFIL

"PROFIL" Drogi i Mosty
mgr inż. Andrzej Stachowicz
86-300 Grudziądz, ul. S. Rożanowicza 21

Inwestor:
Gmina Grudziądz
ul. Wybickiego 38
86-300 Grudziądz

Przebudowa nawierzchni drogi gminnej nr 40112C w miejscowości Świerkocin,
nr 40120C oraz nr 40121C w miejscowości Nowa Wieś


Data: 09.2014 r.

Skala: 1:50

Nr rys.:

6.2

PRZEKROJE POPRZECZNE

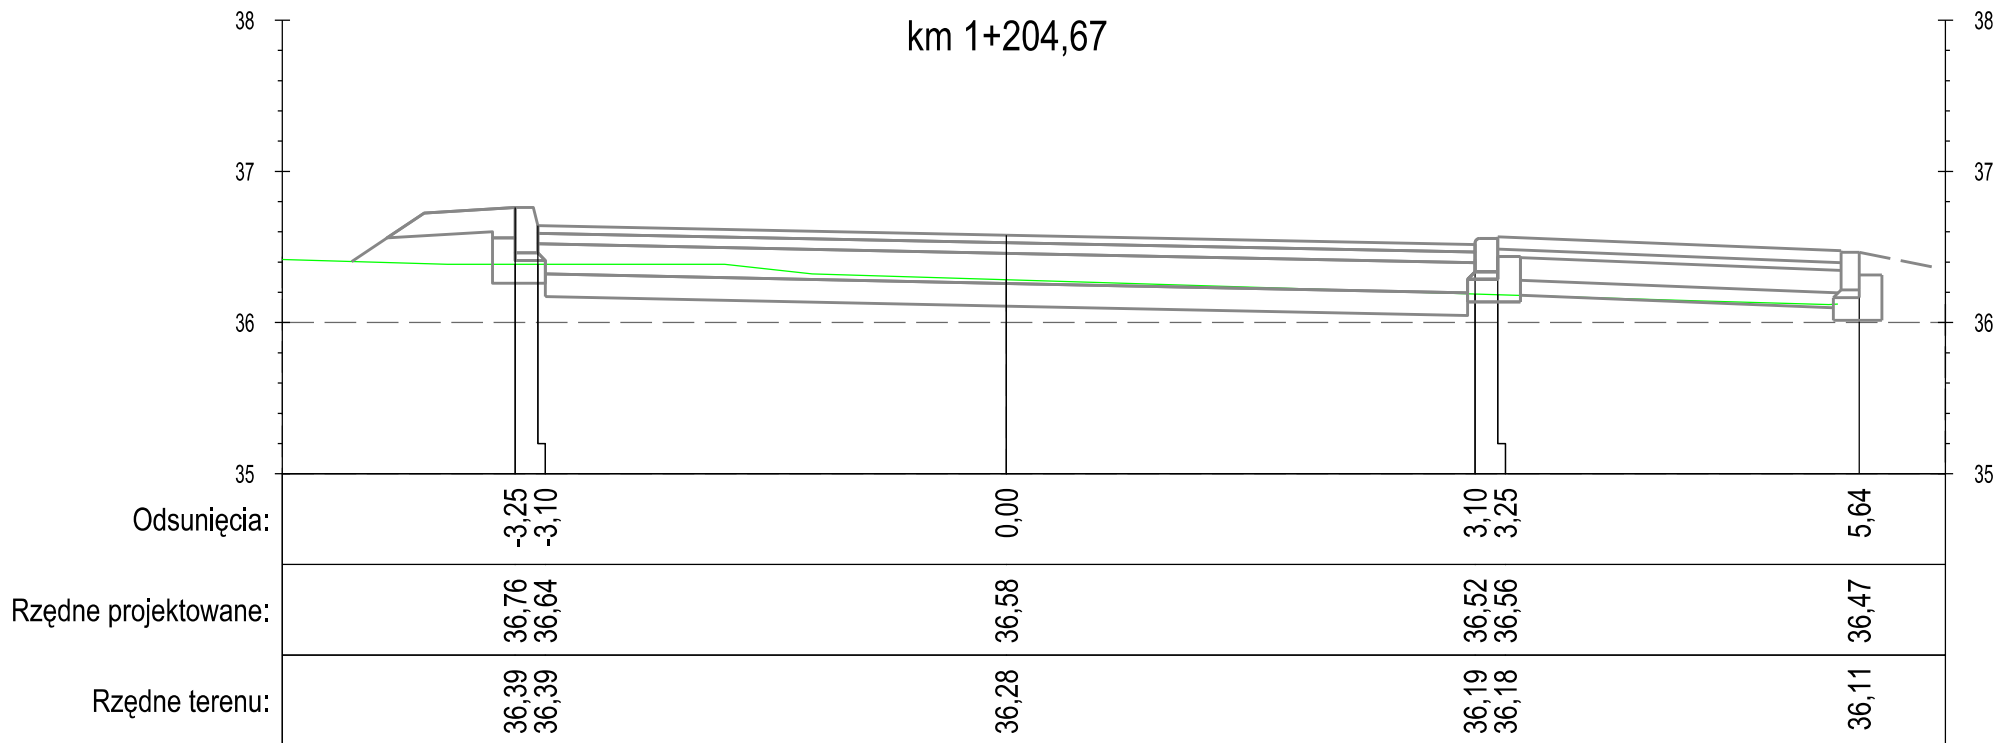

DROGA GMINNA NR 40120C NOWA WIEŚ - UL. ŚWIERKOCIŃSKA

PROFIL

"PROFIL" Drogi i Mosty
mgr inż. Andrzej Stachowicz
86-300 Grudziądz, ul. S. Rożanowicza 21

Inwestor:
Gmina Grudziądz
ul. Wybickiego 38
86-300 Grudziądz

Przebudowa nawierzchni drogi gminnej nr 40112C w miejscowości Świerkocin,
nr 40120C oraz nr 40121C w miejscowości Nowa Wieś


Data: 09.2014 r.

Skala: 1:50

Nr rys.:

6.2

PRZEKROJE POPRZECZNE

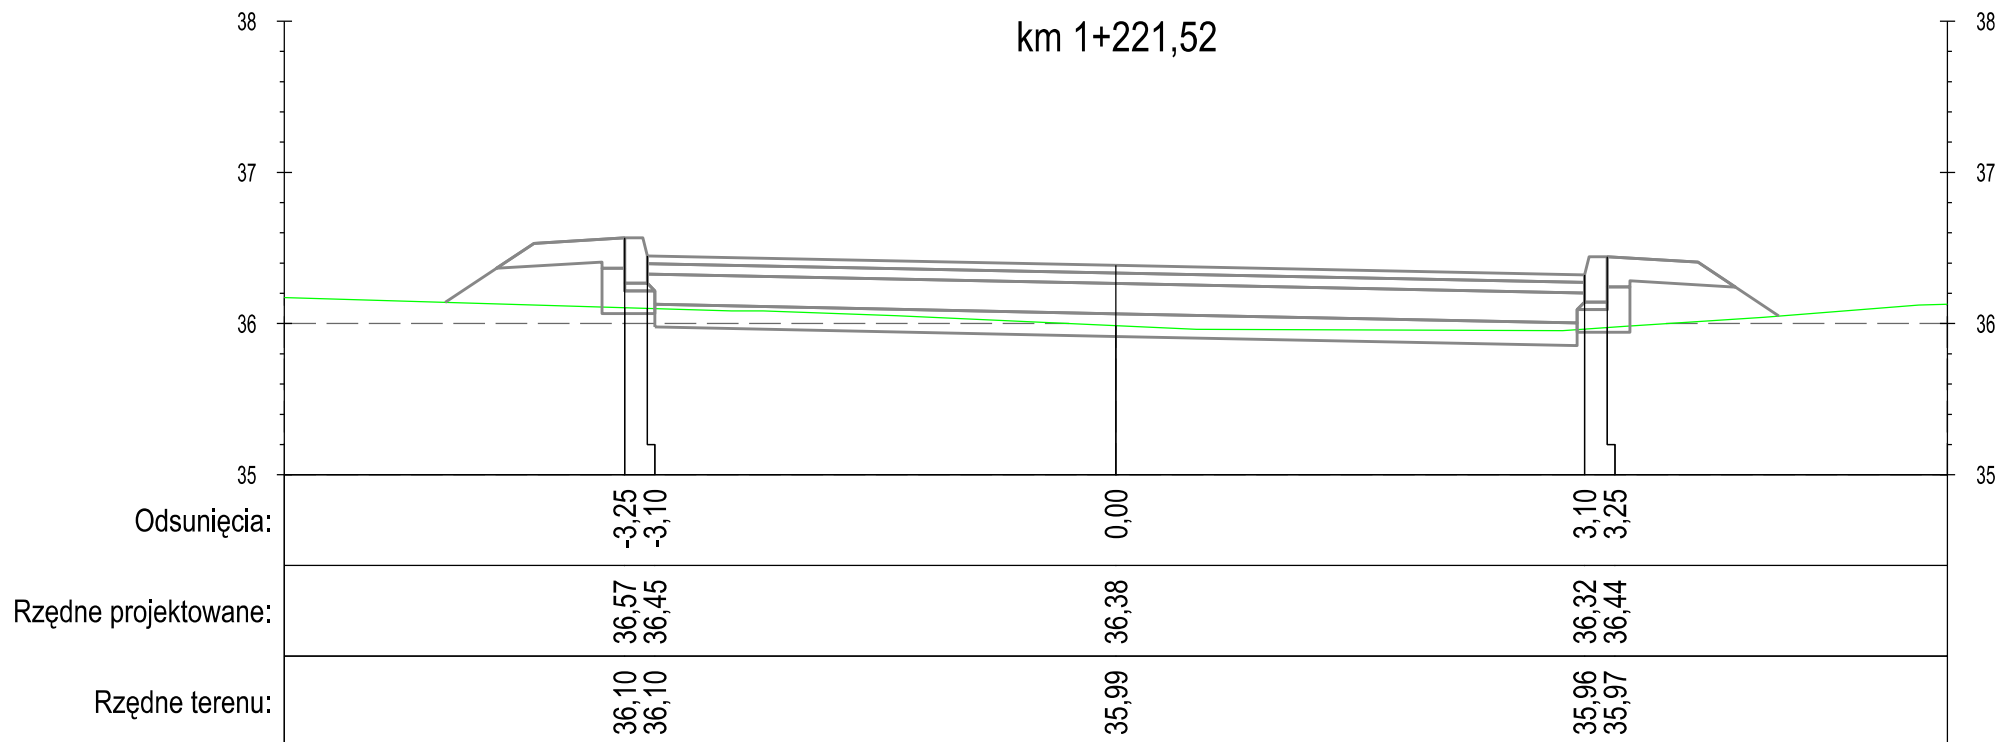

DROGA GMINNA NR 40120C NOWA WIEŚ - UL. ŚWIERKOCIŃSKA

PROFIL

"PROFIL" Drogi i Mosty
mgr inż. Andrzej Stachowicz
86-300 Grudziądz, ul. S. Rożanowicza 21

Inwestor:
Gmina Grudziądz
ul. Wybickiego 38
86-300 Grudziądz

Przebudowa nawierzchni drogi gminnej nr 40112C w miejscowości Świerkocin,
nr 40120C oraz nr 40121C w miejscowości Nowa Wieś


Data: 09.2014 r.

Skala: 1:50

Nr rys.:

6.2

PRZEKROJE POPRZECZNE

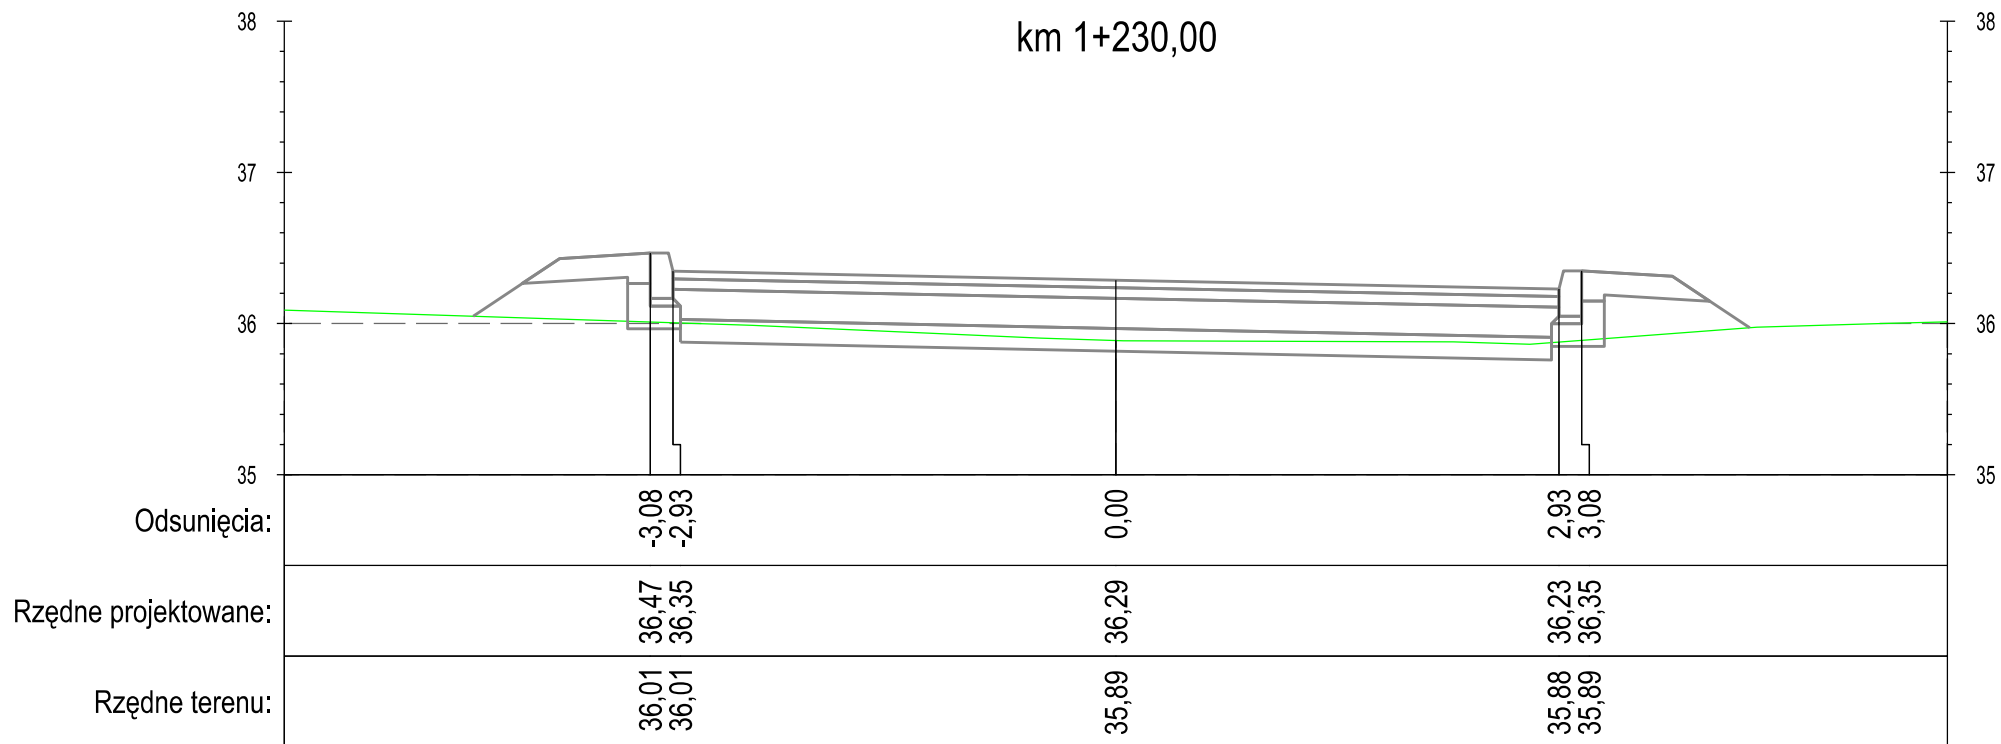

DROGA GMINNA NR 40120C NOWA WIEŚ - UL. ŚWIERKOCIŃSKA

PROFIL

"PROFIL" Drogi i Mosty
mgr inż. Andrzej Stachowicz
86-300 Grudziądz, ul. S. Rożanowicza 21

Inwestor:
Gmina Grudziądz
ul. Wybickiego 38
86-300 Grudziądz

Przebudowa nawierzchni drogi gminnej nr 40112C w miejscowości Świerkocin,
nr 40120C oraz nr 40121C w miejscowości Nowa Wieś


Data: 09.2014 r.

Skala: 1:50

Nr rys.:

6.2

PRZEKROJE POPRZECZNE

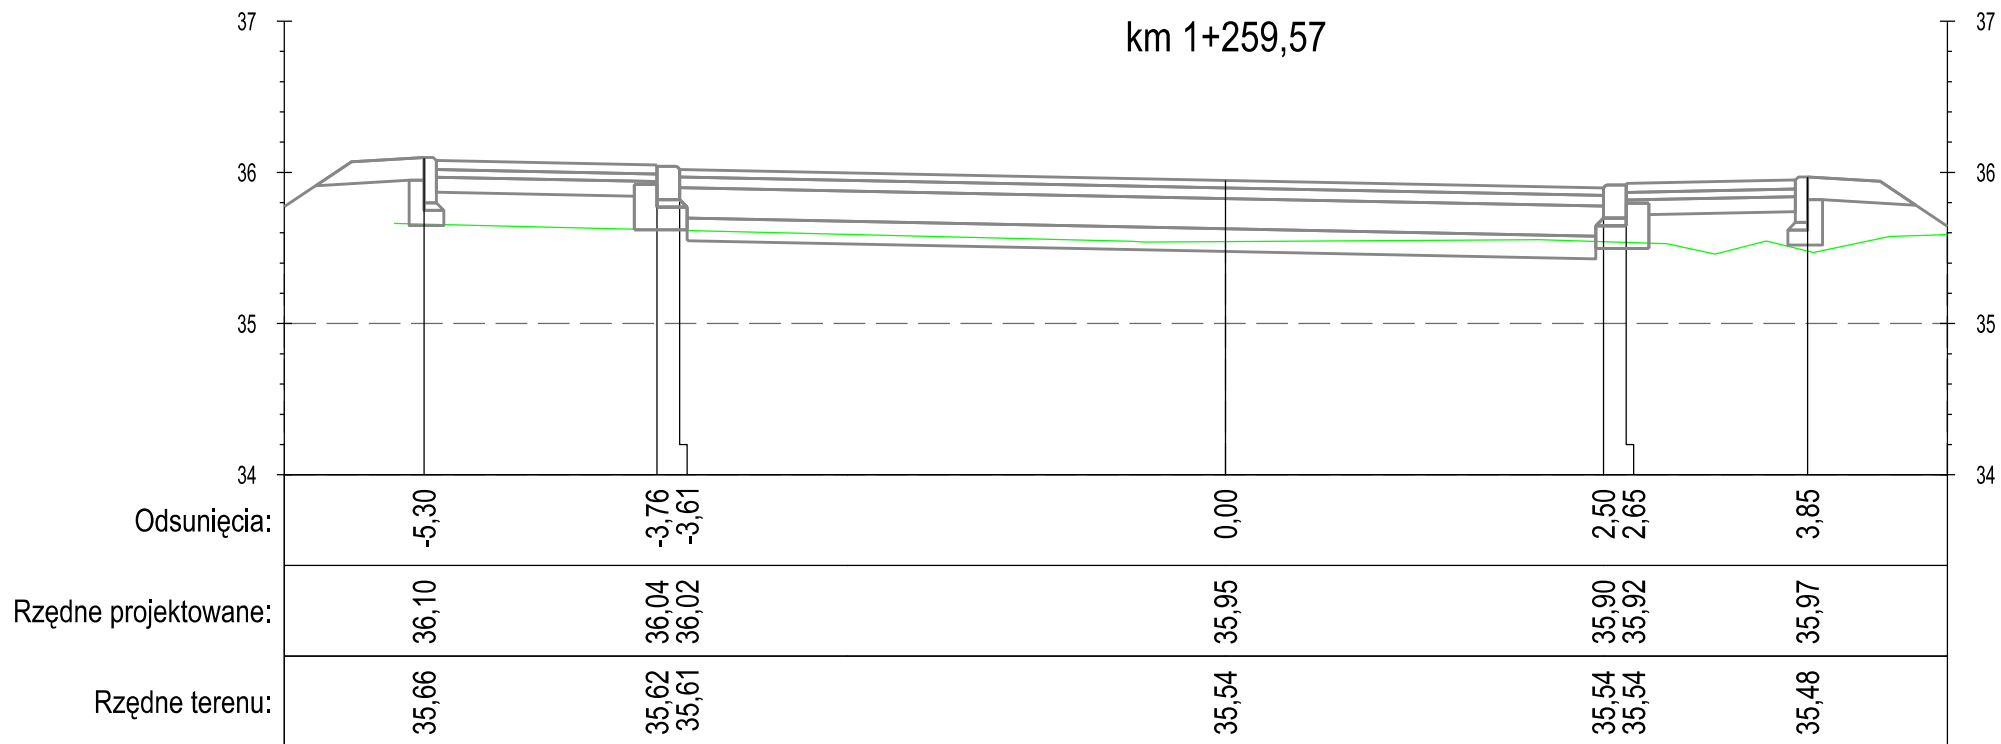

DROGA GMINNA NR 40120C NOWA WIEŚ - UL. ŚWIERKOCIŃSKA

PROFIL

"PROFIL" Drogi i Mosty
mgr inż. Andrzej Stachowicz
86-300 Grudziądz, ul. S. Rożanowicza 21

Inwestor:
Gmina Grudziądz
ul. Wybickiego 38
86-300 Grudziądz

Przebudowa nawierzchni drogi gminnej nr 40112C w miejscowości Świerkocin,
nr 40120C oraz nr 40121C w miejscowości Nowa Wieś

Data: 09.2014 r.


Skala: 1:50

Nr rys.:

6.2

PRZEKROJE POPRZECZNE

km 0+029,70

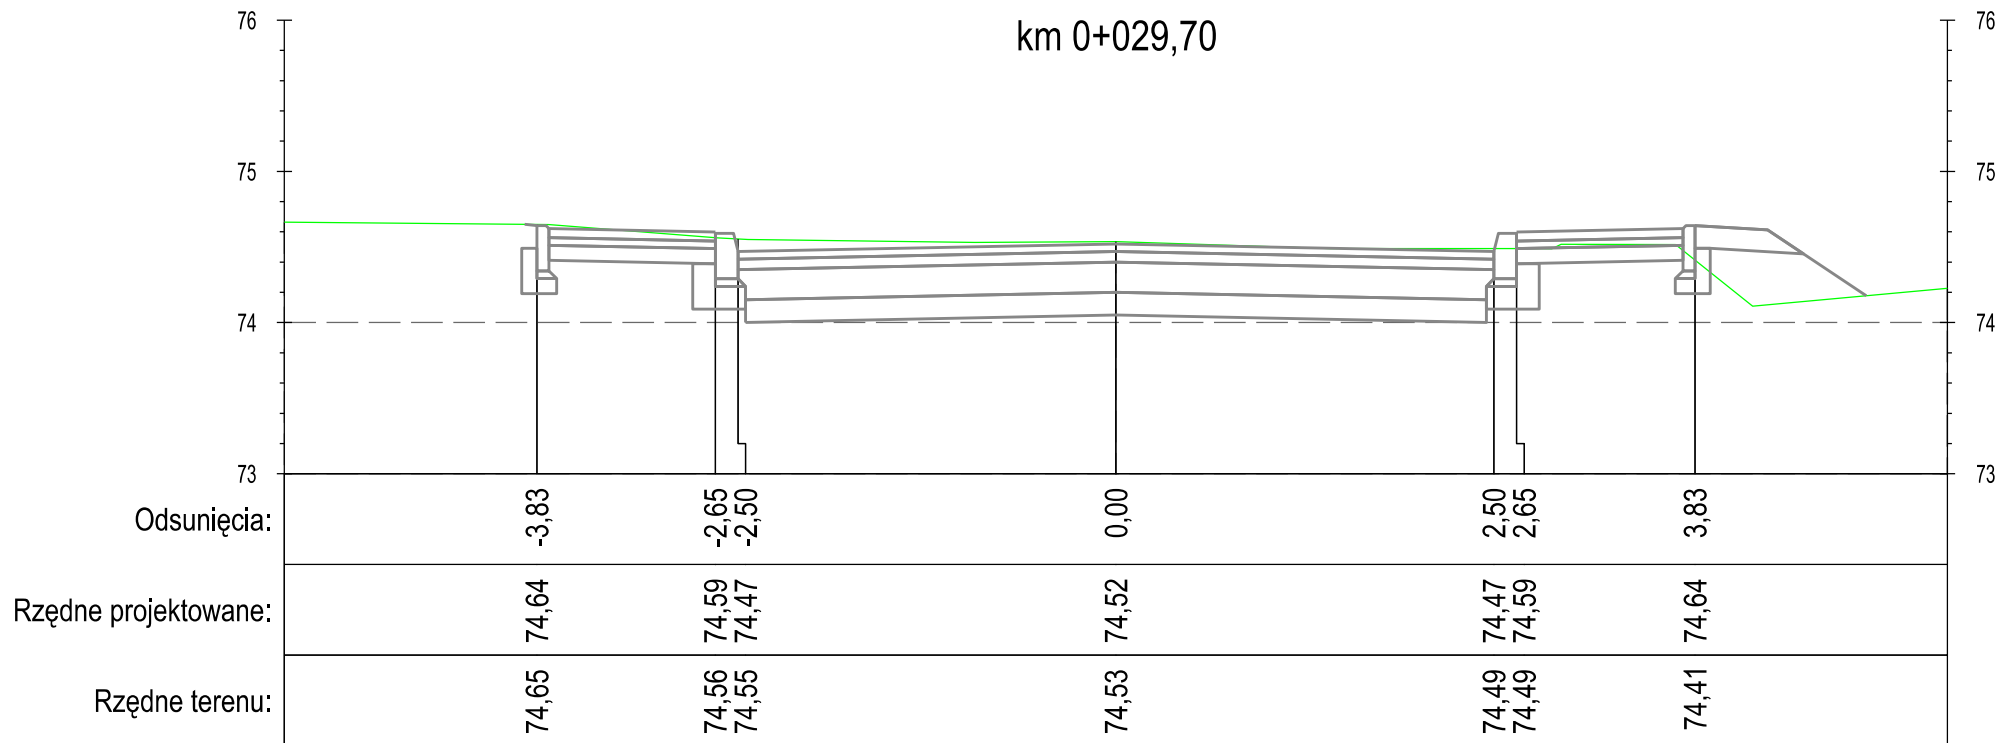

DROGA GMINNA NR 40121C NOWA WIEŚ - UL. 6 MARCA - ODC. I—I

PROFIL

"PROFIL" Drogi i Mosty
mgr inż. Andrzej Stachowicz
86-300 Grudziądz, ul. S. Rożanowicza 21

Inwestor:
Gmina Grudziądz
ul. Wybickiego 38
86-300 Grudziądz

Przebudowa nawierzchni drogi gminnej nr 40112C w miejscowości Świerkocin,
nr 40120C oraz nr 40121C w miejscowości Nowa Wieś


Data: 09.2014 r.

Skala: 1:50

Nr rys.: 6.3.1

PRZEKROJE POPRZECZNE

km 0+030,00

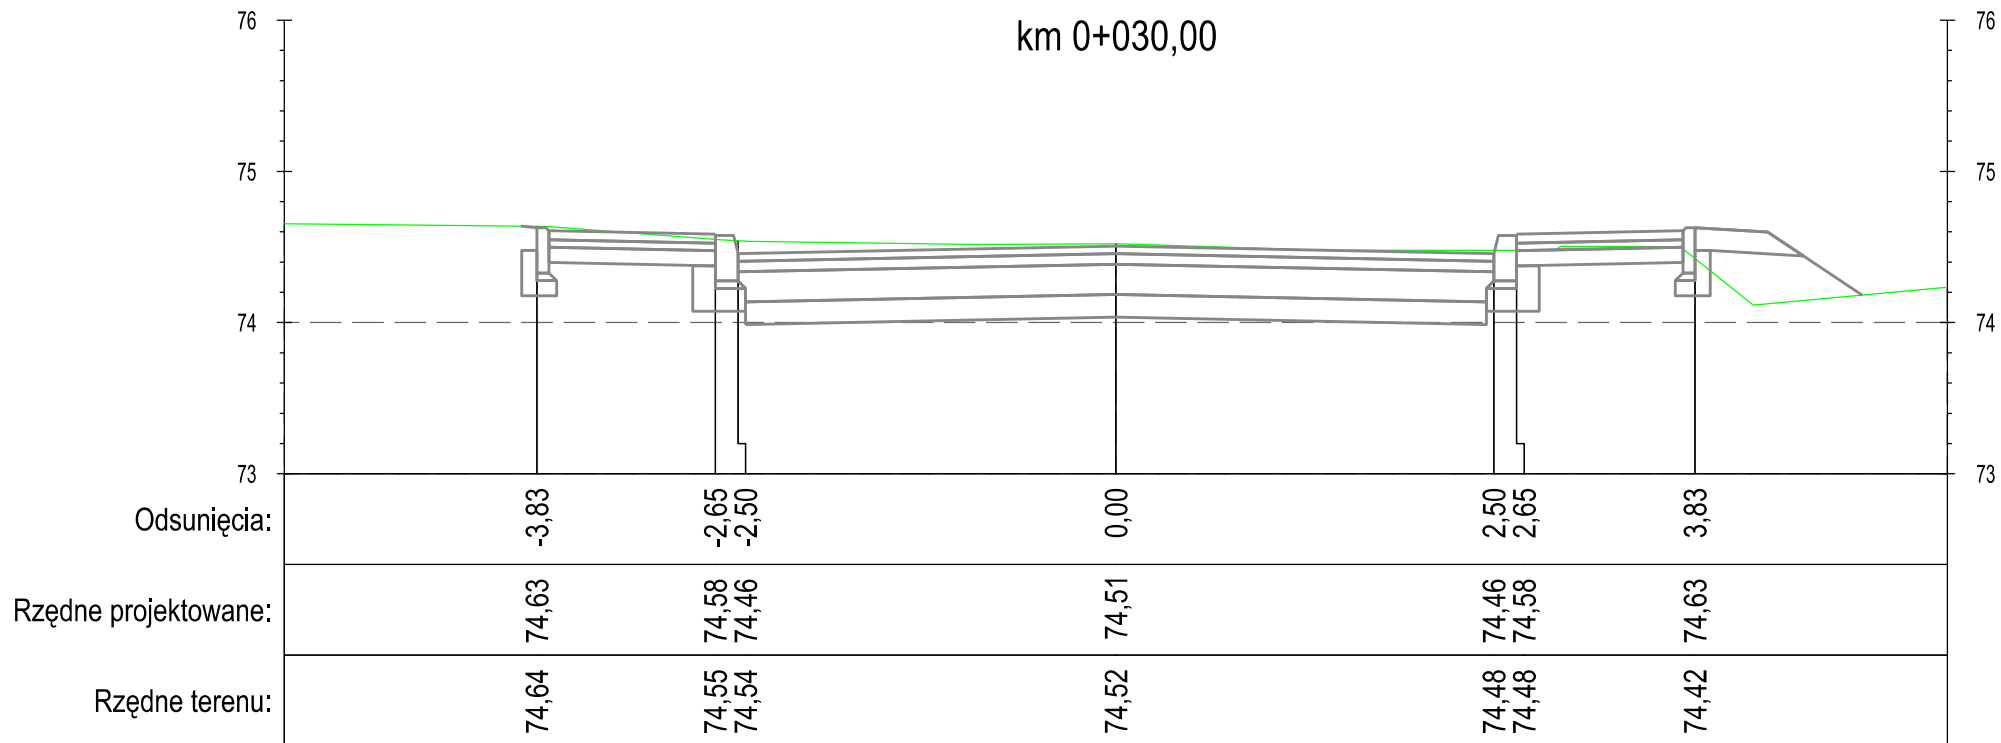

DROGA GMINNA NR 40121C NOWA WIEŚ - UL. 6 MARCA - ODC. I—I

PROFIL

"PROFIL" Drogi i Mosty
mgr inż. Andrzej Stachowicz
86-300 Grudziądz, ul. S. Rożanowicza 21

Inwestor:
Gmina Grudziądz
ul. Wybickiego 38
86-300 Grudziądz


Przebudowa nawierzchni drogi gminnej nr 40112C w miejscowości Świerkocin,
nr 40120C oraz nr 40121C w miejscowości Nowa Wieś

Data: 09.2014 r.

Skala: 1:50

Nr rys.: 6.3.1

PRZEKROJE POPRZECZNE

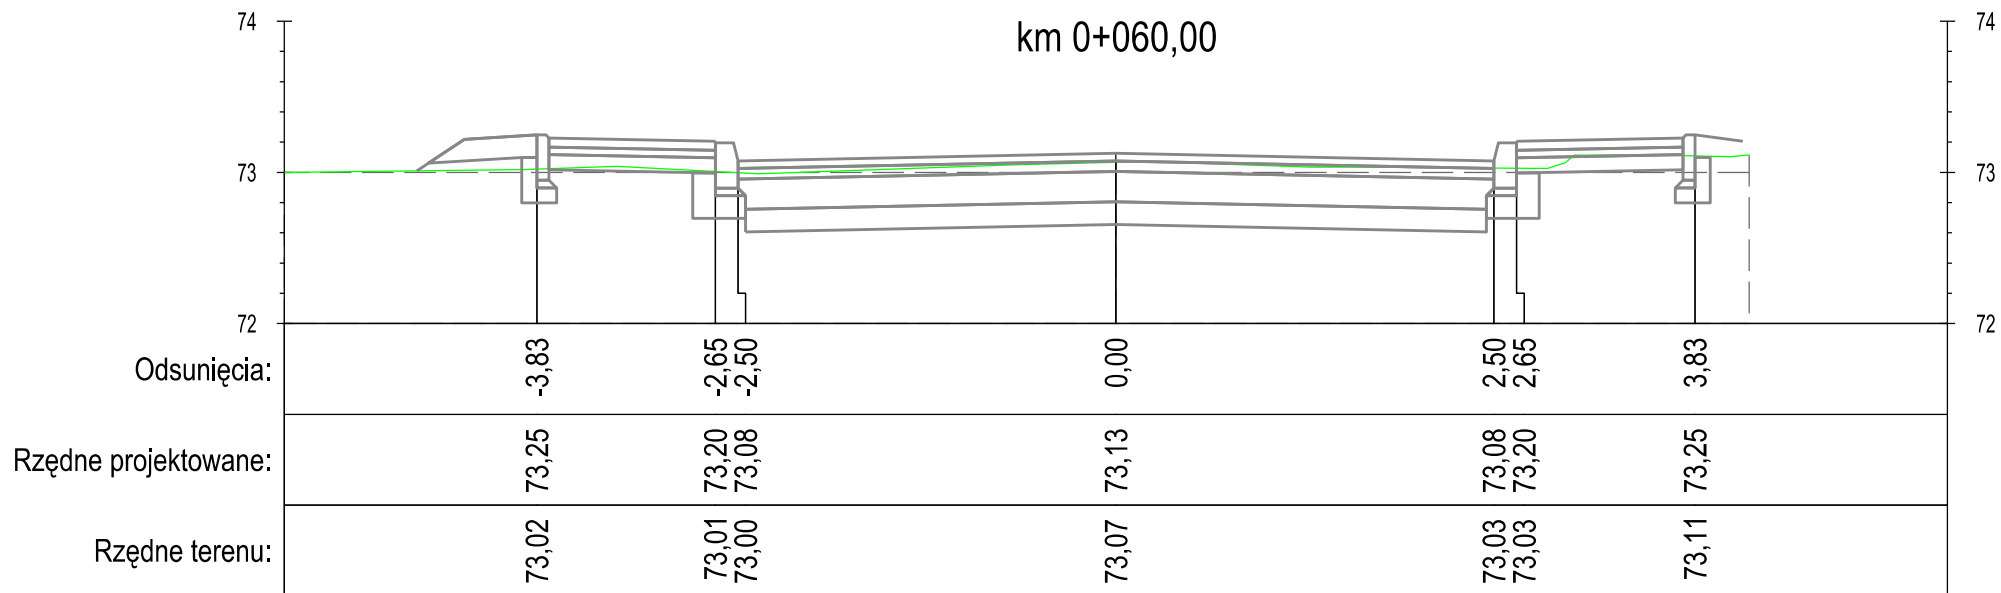

DROGA GMINNA NR 40121C NOWA WIEŚ - UL. 6 MARCA - ODC. I—I

PROFIL

"PROFIL" Drogi i Mosty
mgr inż. Andrzej Stachowicz
86-300 Grudziądz, ul. S. Rożanowicza 21

Inwestor:
Gmina Grudziądz
ul. Wybickiego 38
86-300 Grudziądz

Przebudowa nawierzchni drogi gminnej nr 40112C w miejscowości Świerkocin,
nr 40120C oraz nr 40121C w miejscowości Nowa Wieś


Data: 09.2014 r.

Skala: 1:50

Nr rys.: 6.3.1

PRZEKROJE POPRZECZNE

km 0+074,16

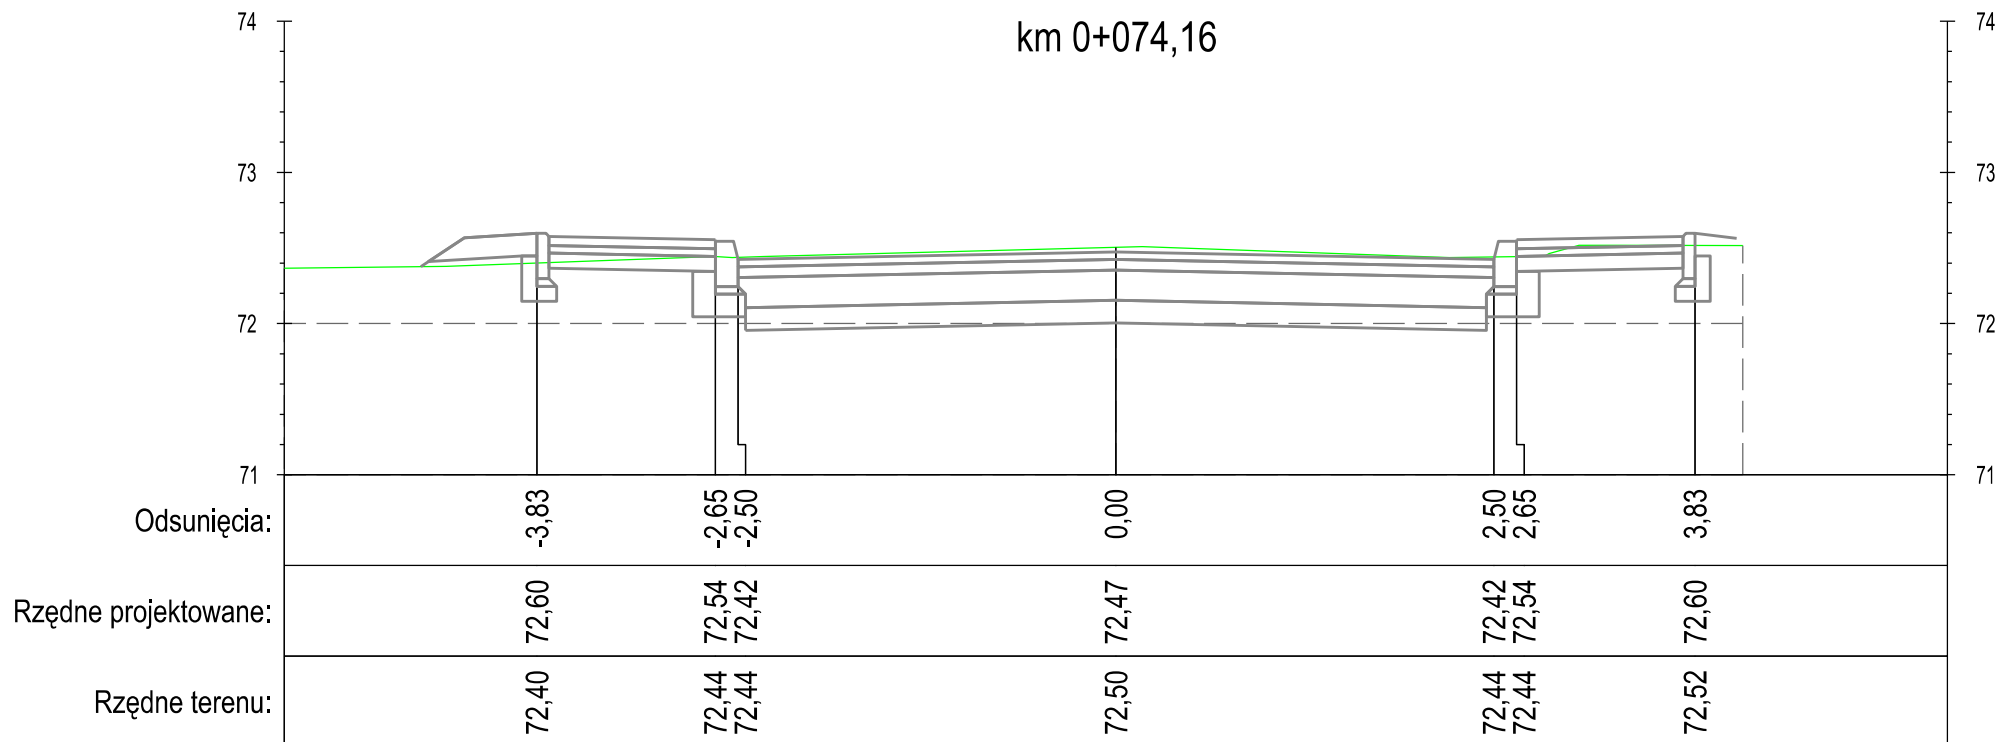

DROGA GMINNA NR 40121C NOWA WIEŚ - UL. 6 MARCA - ODC. I—I

PROFIL

"PROFIL" Drogi i Mosty
mgr inż. Andrzej Stachowicz
86-300 Grudziądz, ul. S. Rożanowicza 21

Inwestor:
Gmina Grudziądz
ul. Wybickiego 38
86-300 Grudziądz

Przebudowa nawierzchni drogi gminnej nr 40112C w miejscowości Świerkocin,
nr 40120C oraz nr 40121C w miejscowości Nowa Wieś


Data: 09.2014 r.

Skala: 1:50

Nr rys.: 6.3.1

PRZEKROJE POPRZECZNE

km 0+084,32

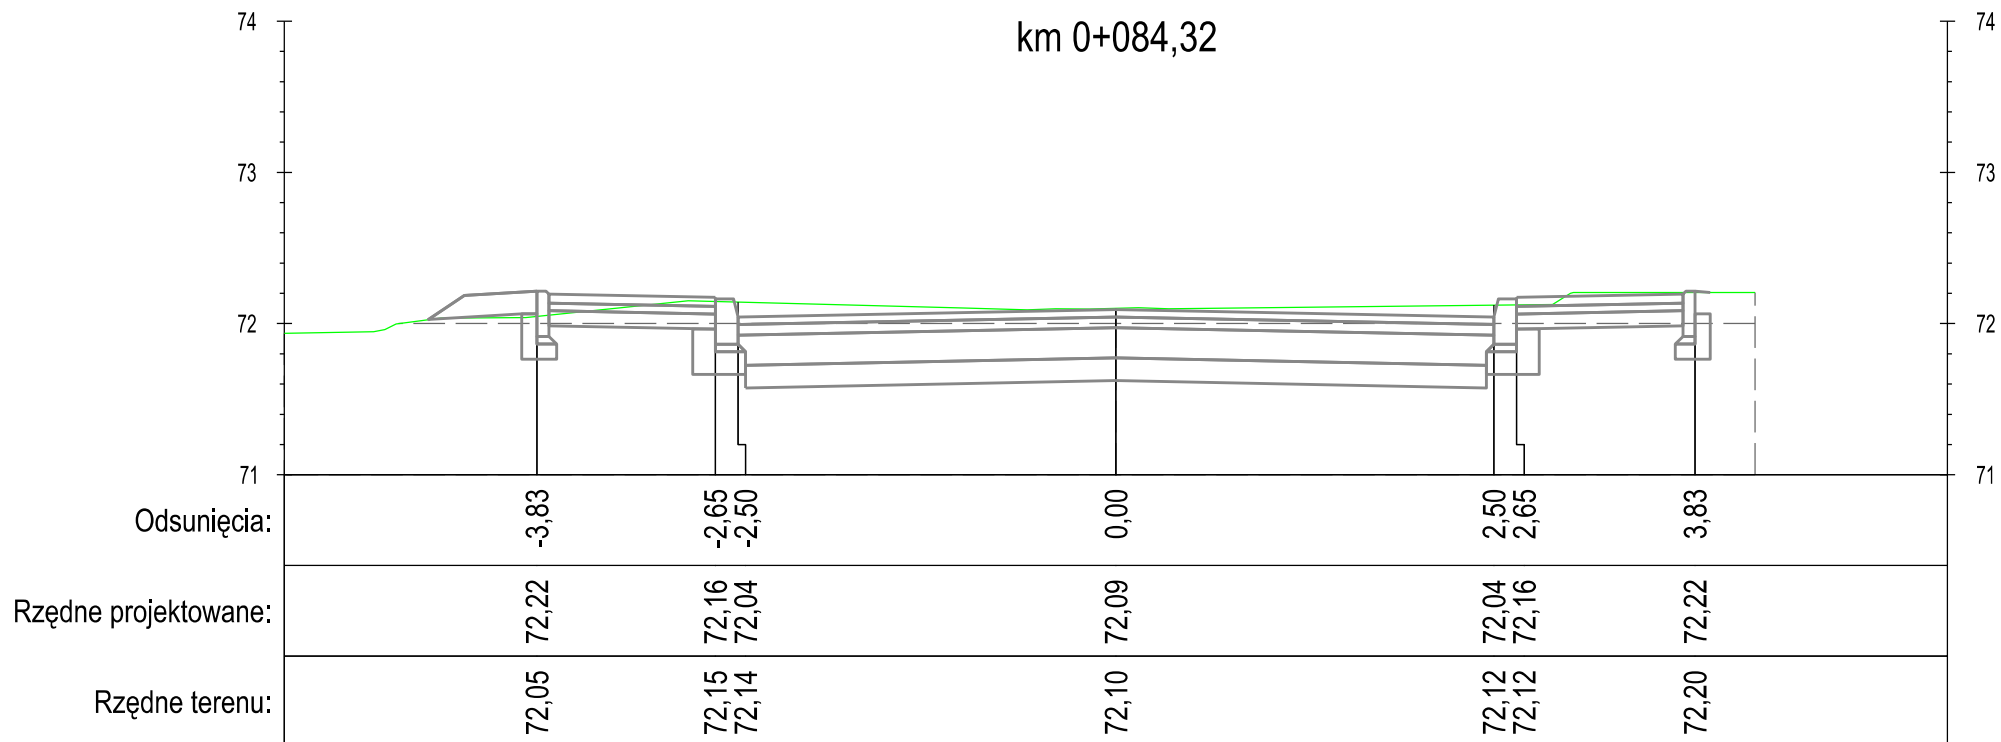

DROGA GMINNA NR 40121C NOWA WIEŚ - UL. 6 MARCA - ODC. I—I

PROFIL

"PROFIL" Drogi i Mosty
mgr inż. Andrzej Stachowicz
86-300 Grudziądz, ul. S. Rożanowicza 21

Inwestor:
Gmina Grudziądz
ul. Wybickiego 38
86-300 Grudziądz


Przebudowa nawierzchni drogi gminnej nr 40112C w miejscowości Świerkocin,
nr 40120C oraz nr 40121C w miejscowości Nowa Wieś

Data: 09.2014 r.

Skala: 1:50

Nr rys.: 6.3.1

PRZEKROJE POPRZECZNE

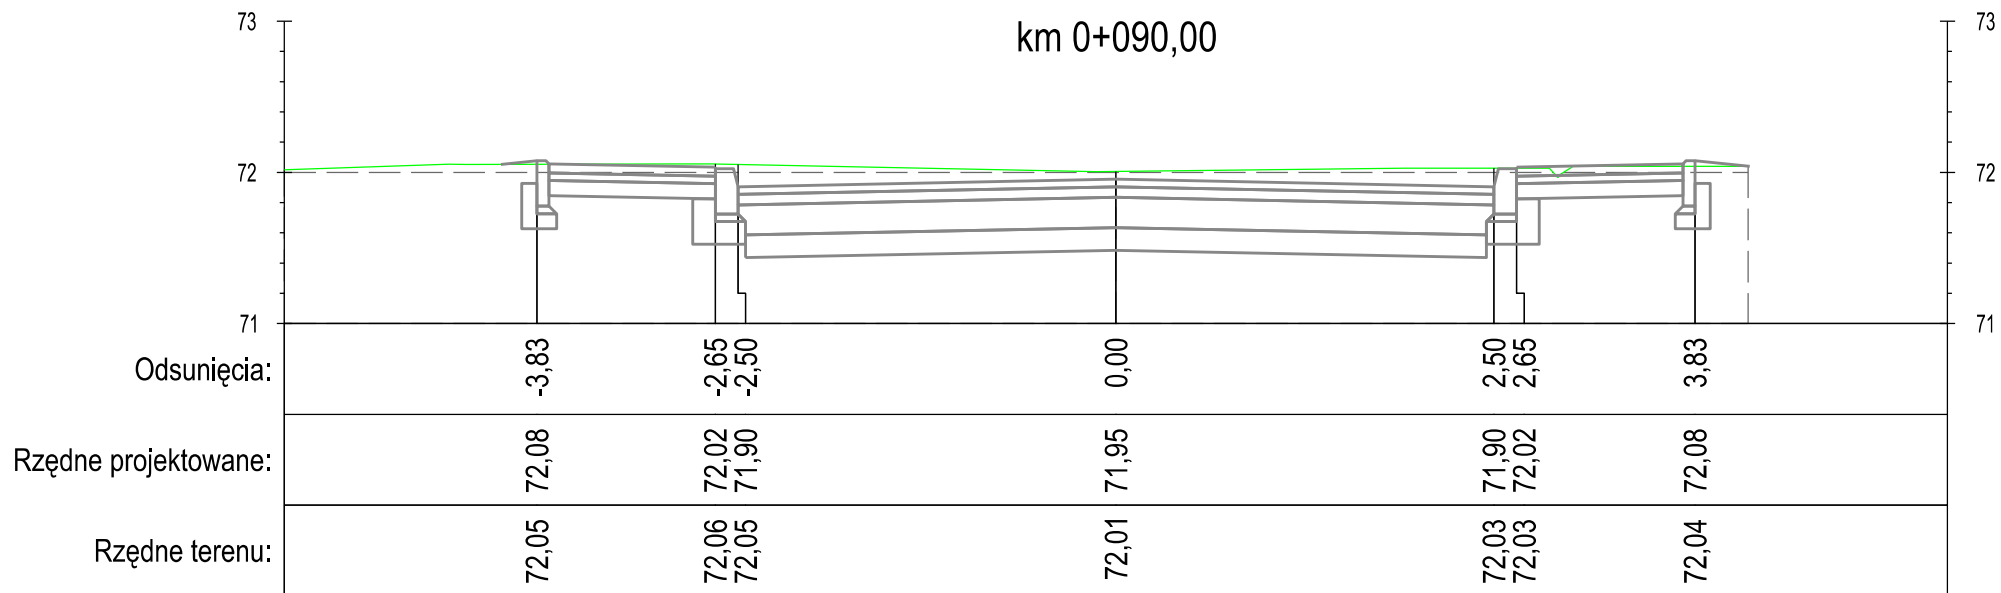

DROGA GMINNA NR 40121C NOWA WIEŚ - UL. 6 MARCA - ODC. I—I

PROFIL

"PROFIL" Drogi i Mosty
mgr inż. Andrzej Stachowicz
86-300 Grudziądz, ul. S. Rożanowicza 21

Inwestor:
Gmina Grudziądz
ul. Wybickiego 38
86-300 Grudziądz

Przebudowa nawierzchni drogi gminnej nr 40112C w miejscowości Świerkocin,
nr 40120C oraz nr 40121C w miejscowości Nowa Wieś


Data: 09.2014 r.

Skala: 1:50

Nr rys.: 6.3.1

PRZEKROJE POPRZECZNE

km 0+116,16

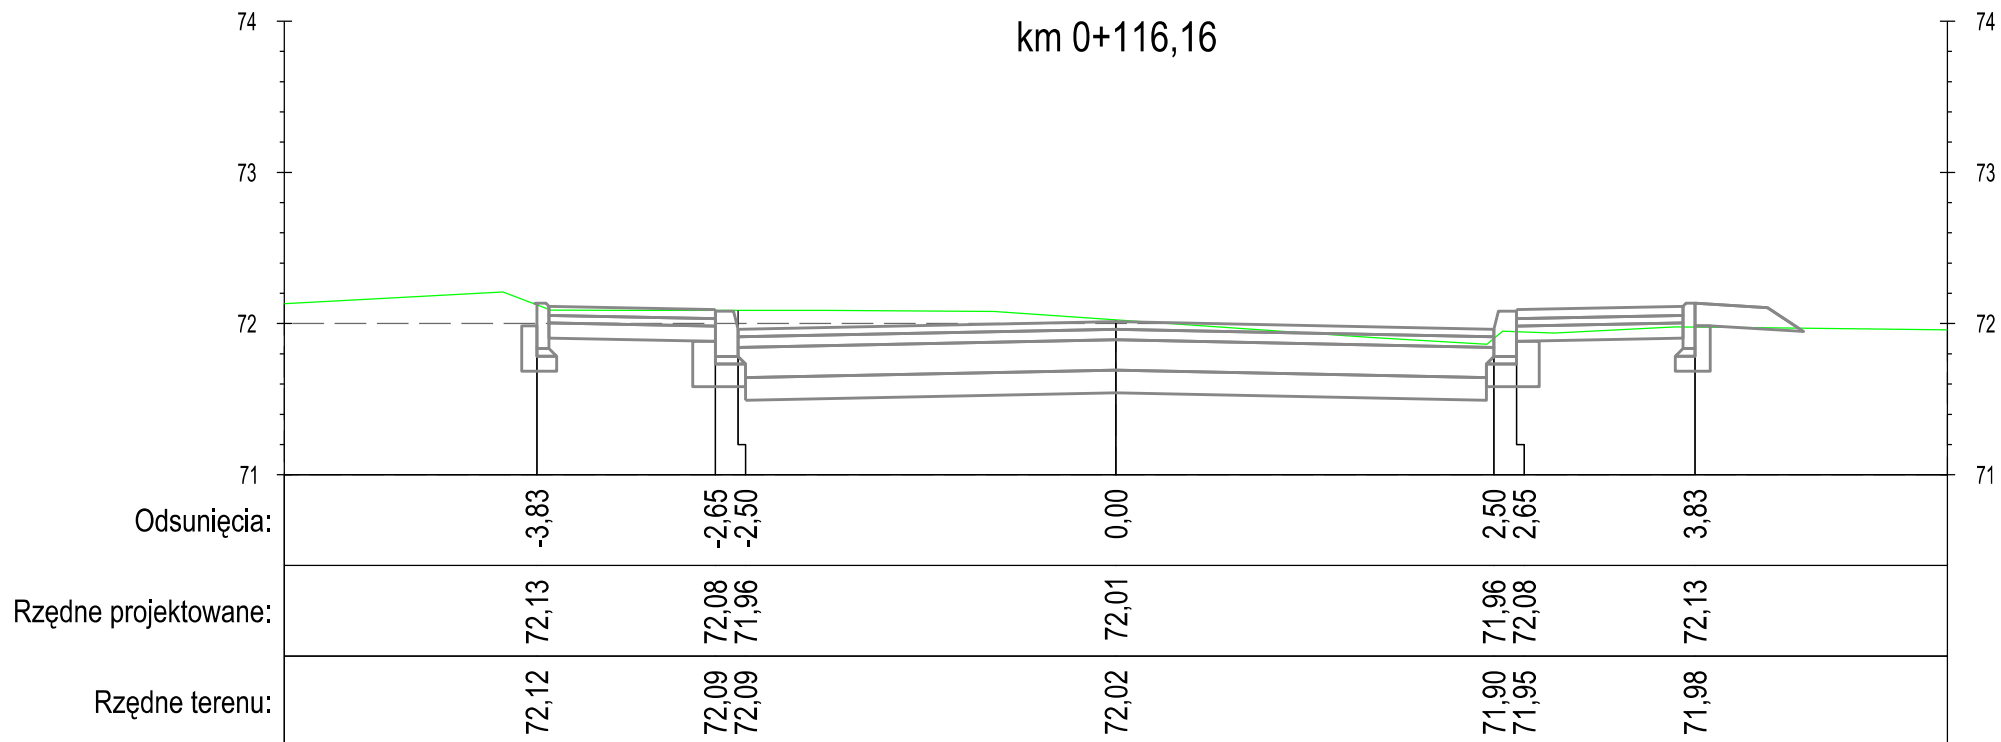

DROGA GMINNA NR 40121C NOWA WIEŚ - UL. 6 MARCA - ODC. I—I

PROFIL

"PROFIL" Drogi i Mosty
mgr inż. Andrzej Stachowicz
86-300 Grudziądz, ul. S. Rożanowicza 21

Inwestor:
Gmina Grudziądz
ul. Wybickiego 38
86-300 Grudziądz


Przebudowa nawierzchni drogi gminnej nr 40112C w miejscowości Świerkocin,
nr 40120C oraz nr 40121C w miejscowości Nowa Wieś

Data: 09.2014 r.

Skala: 1:50

Nr rys.: 6.3.1

PRZEKROJE POPRZECZNE

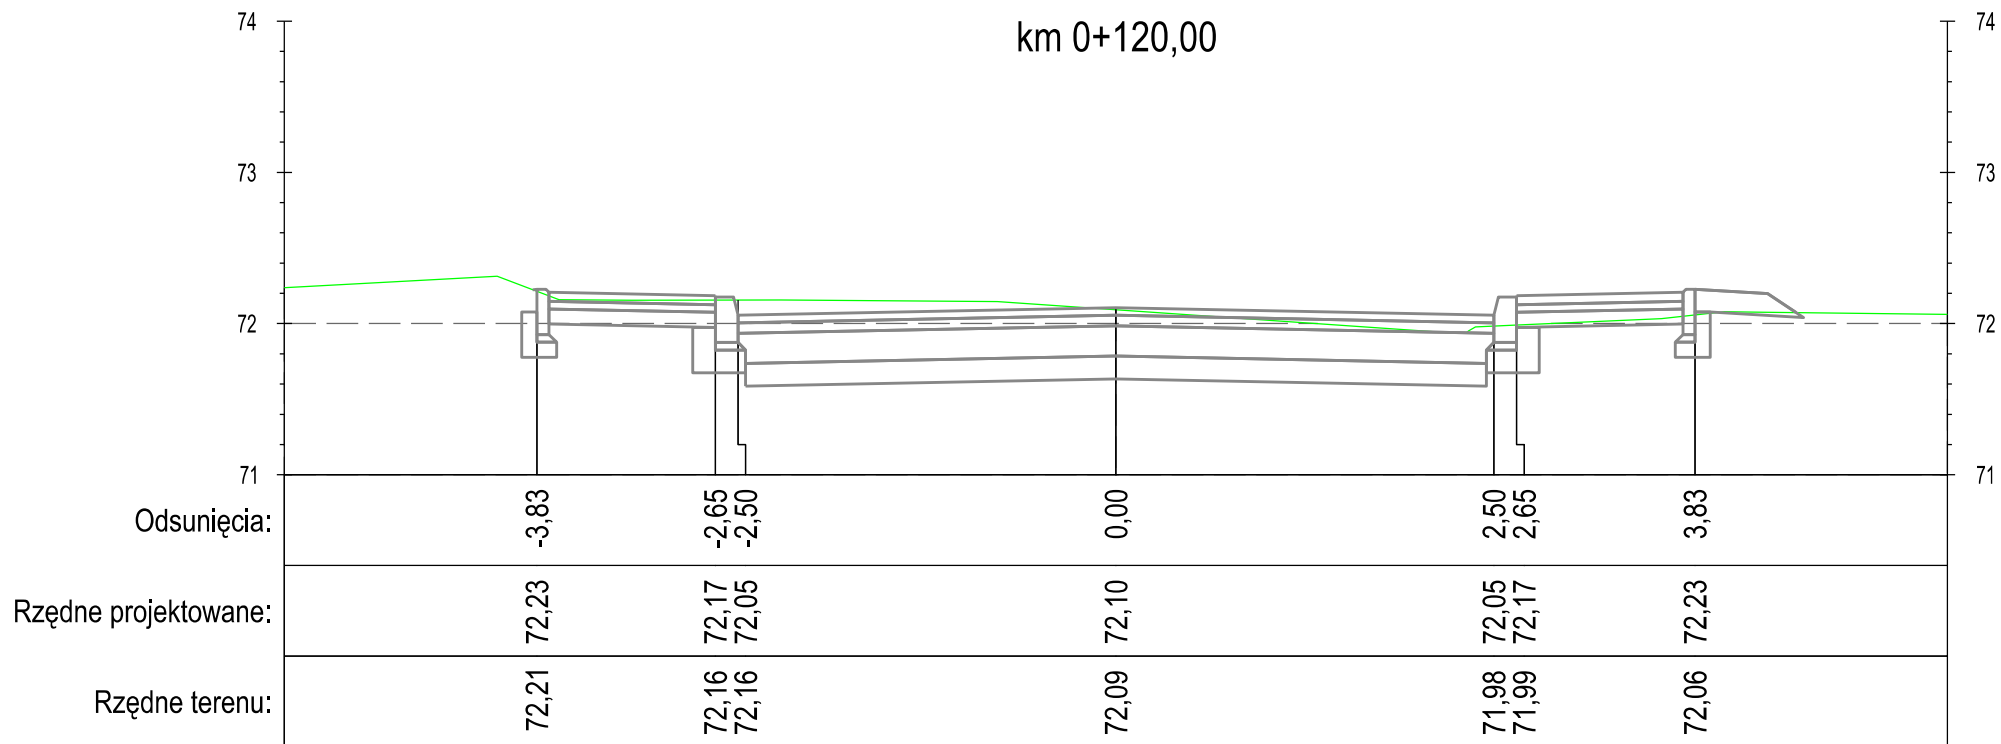

DROGA GMINNA NR 40121C NOWA WIEŚ - UL. 6 MARCA - ODC. I—I

PROFIL

"PROFIL" Drogi i Mosty
mgr inż. Andrzej Stachowicz
86-300 Grudziądz, ul. S. Rożanowicza 21

Inwestor:
Gmina Grudziądz
ul. Wybickiego 38
86-300 Grudziądz

Przebudowa nawierzchni drogi gminnej nr 40112C w miejscowości Świerkocin,
nr 40120C oraz nr 40121C w miejscowości Nowa Wieś


Data: 09.2014 r.

Skala: 1:50

Nr rys.: 6.3.1

PRZEKROJE POPRZECZNE

km 0+142,70

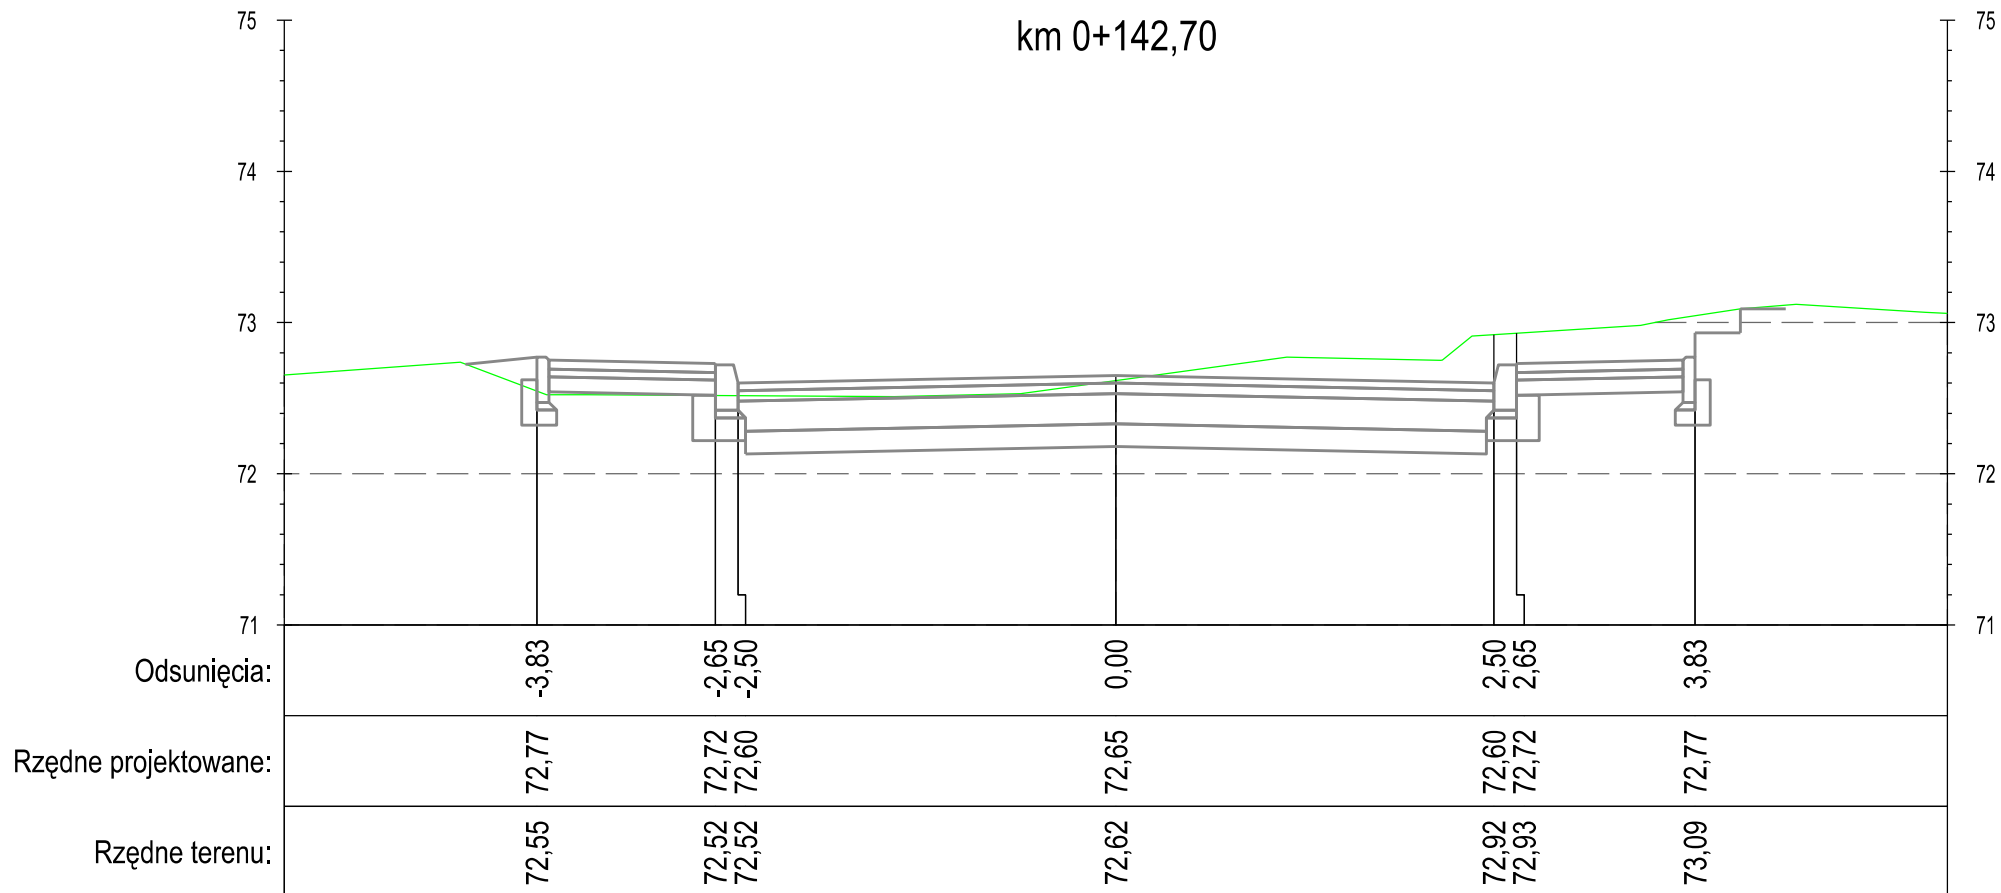

DROGA GMINNA NR 40121C NOWA WIEŚ - UL. 6 MARCA - ODC. I—I

PROFIL

"PROFIL" Drogi i Mosty
mgr inż. Andrzej Stachowicz
86-300 Grudziądz, ul. S. Rożanowicza 21

Inwestor:
Gmina Grudziądz
ul. Wybickiego 38
86-300 Grudziądz

Przebudowa nawierzchni drogi gminnej nr 40112C w miejscowości Świerkocin,
nr 40120C oraz nr 40121C w miejscowości Nowa Wieś


Data: 09.2014 r.

Skala: 1:50

Nr rys.: 6.3.1

PRZEKROJE POPRZECZNE

km 0+150,00

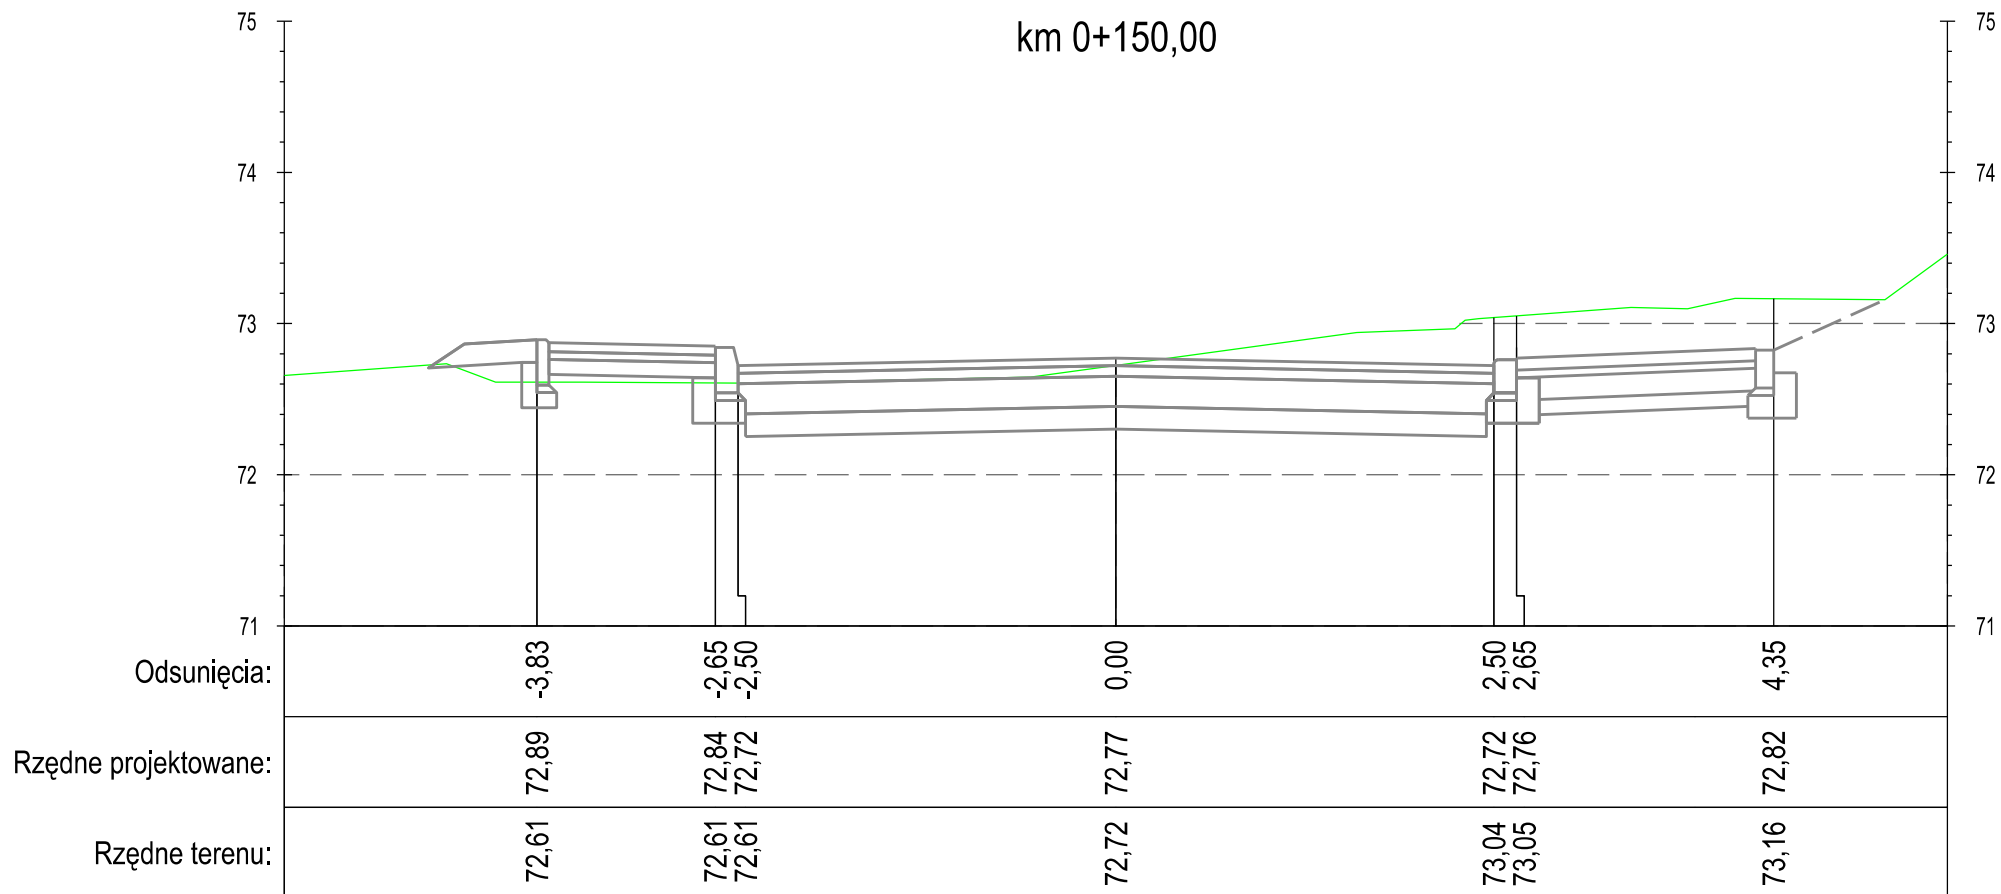

DROGA GMINNA NR 40121C NOWA WIEŚ - UL. 6 MARCA - ODC. I—I

PROFIL

"PROFIL" Drogi i Mosty
mgr inż. Andrzej Stachowicz
86-300 Grudziądz, ul. S. Rożanowicza 21

Inwestor:
Gmina Grudziądz
ul. Wybickiego 38
86-300 Grudziądz

Przebudowa nawierzchni drogi gminnej nr 40112C w miejscowości Świerkocin,
nr 40120C oraz nr 40121C w miejscowości Nowa Wieś


Data: 09.2014 r.

Skala: 1:50

Nr rys.: 6.3.1

PRZEKROJE POPRZECZNE

km 0+174,20

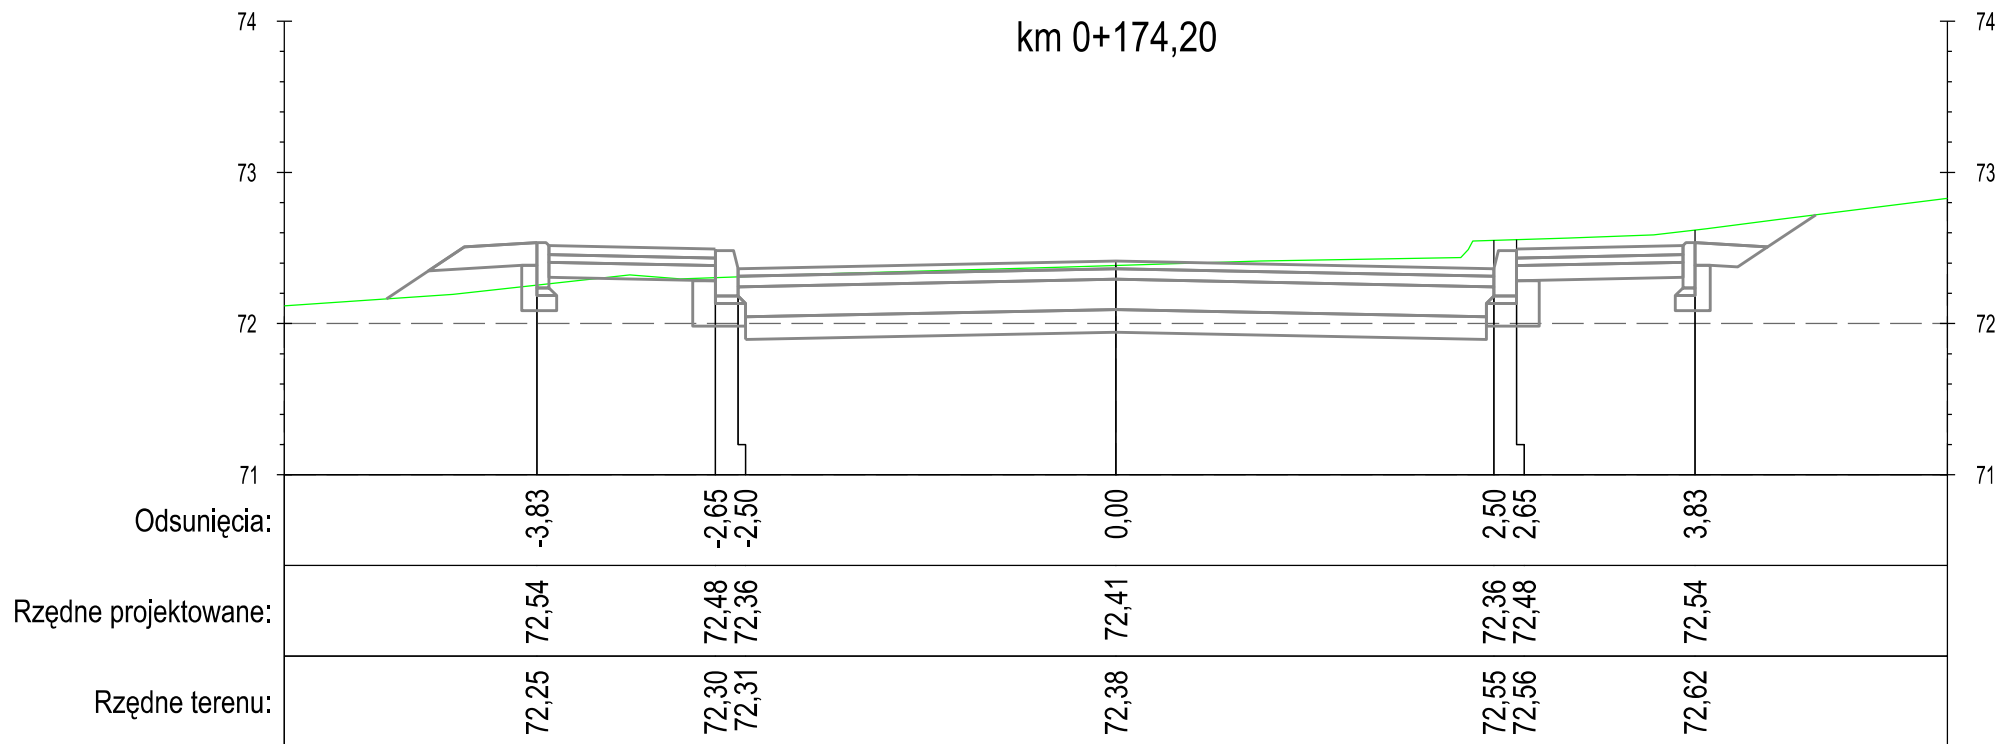

DROGA GMINNA NR 40121C NOWA WIEŚ - UL. 6 MARCA - ODC. I—I

PROFIL

"PROFIL" Drogi i Mosty
mgr inż. Andrzej Stachowicz
86-300 Grudziądz, ul. S. Rożanowicza 21

Inwestor:
Gmina Grudziądz
ul. Wybickiego 38
86-300 Grudziądz


Przebudowa nawierzchni drogi gminnej nr 40112C w miejscowości Świerkocin,
nr 40120C oraz nr 40121C w miejscowości Nowa Wieś

Data: 09.2014 r.

Skala: 1:50

Nr rys.: 6.3.1

PRZEKROJE POPRZECZNE

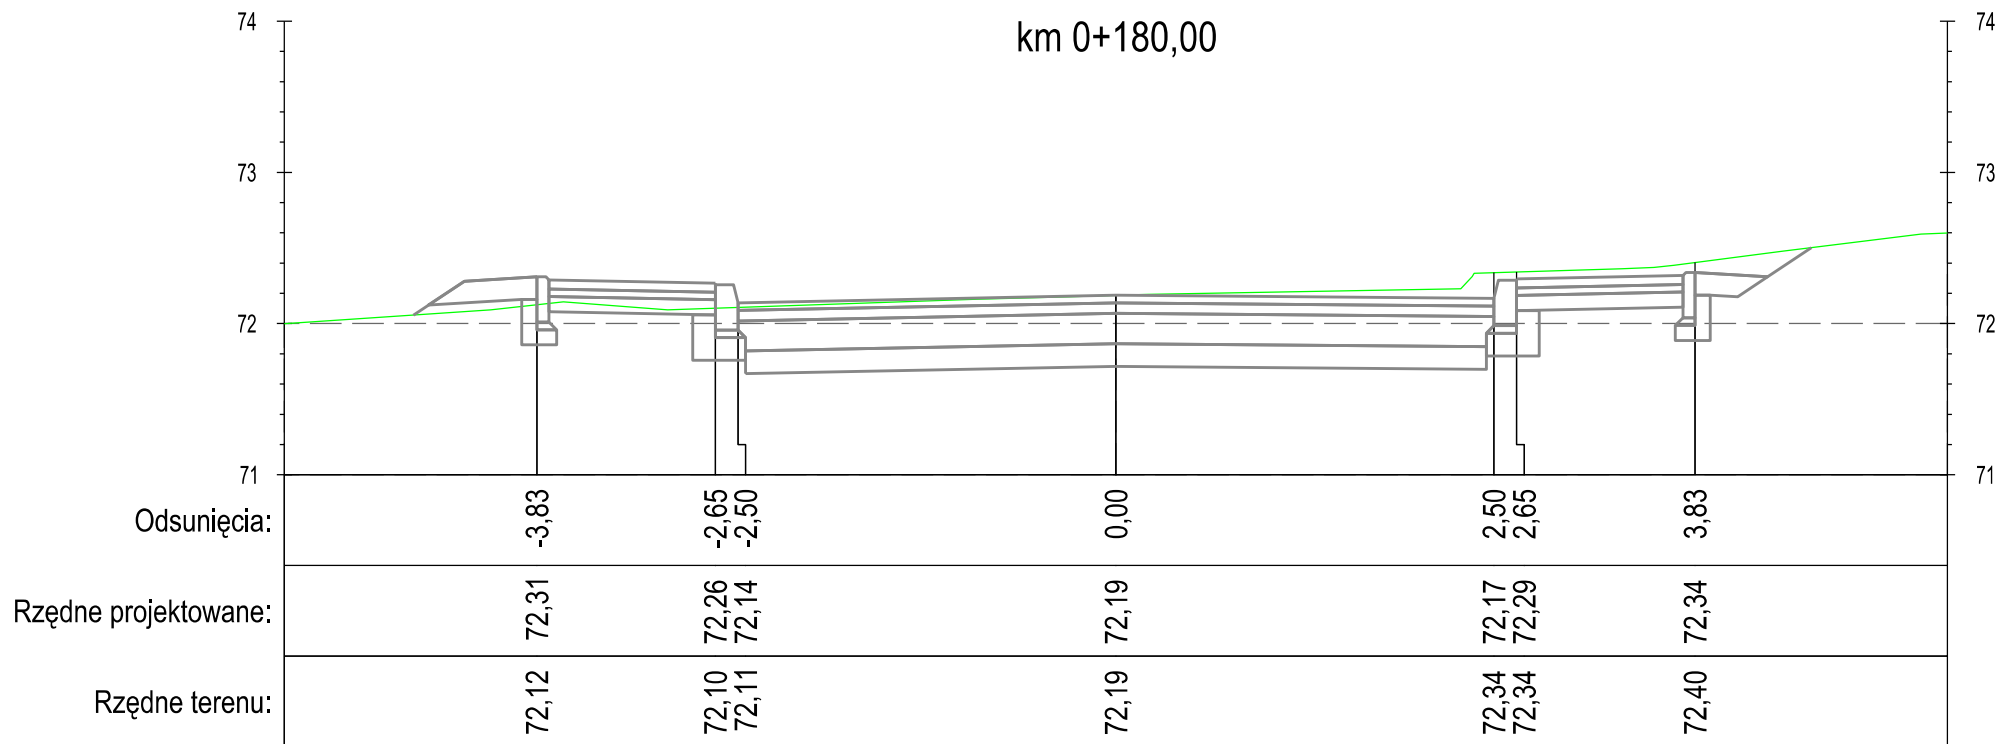

DROGA GMINNA NR 40121C NOWA WIEŚ - UL. 6 MARCA - ODC. I—I

PROFIL

"PROFIL" Drogi i Mosty
mgr inż. Andrzej Stachowicz
86-300 Grudziądz, ul. S. Rożanowicza 21

Inwestor:
Gmina Grudziądz
ul. Wybickiego 38
86-300 Grudziądz

Przebudowa nawierzchni drogi gminnej nr 40112C w miejscowości Świerkocin,
nr 40120C oraz nr 40121C w miejscowości Nowa Wieś


Data: 09.2014 r.

Skala: 1:50

Nr rys.: 6.3.1

PRZEKROJE POPRZECZNE

km 0+186,71

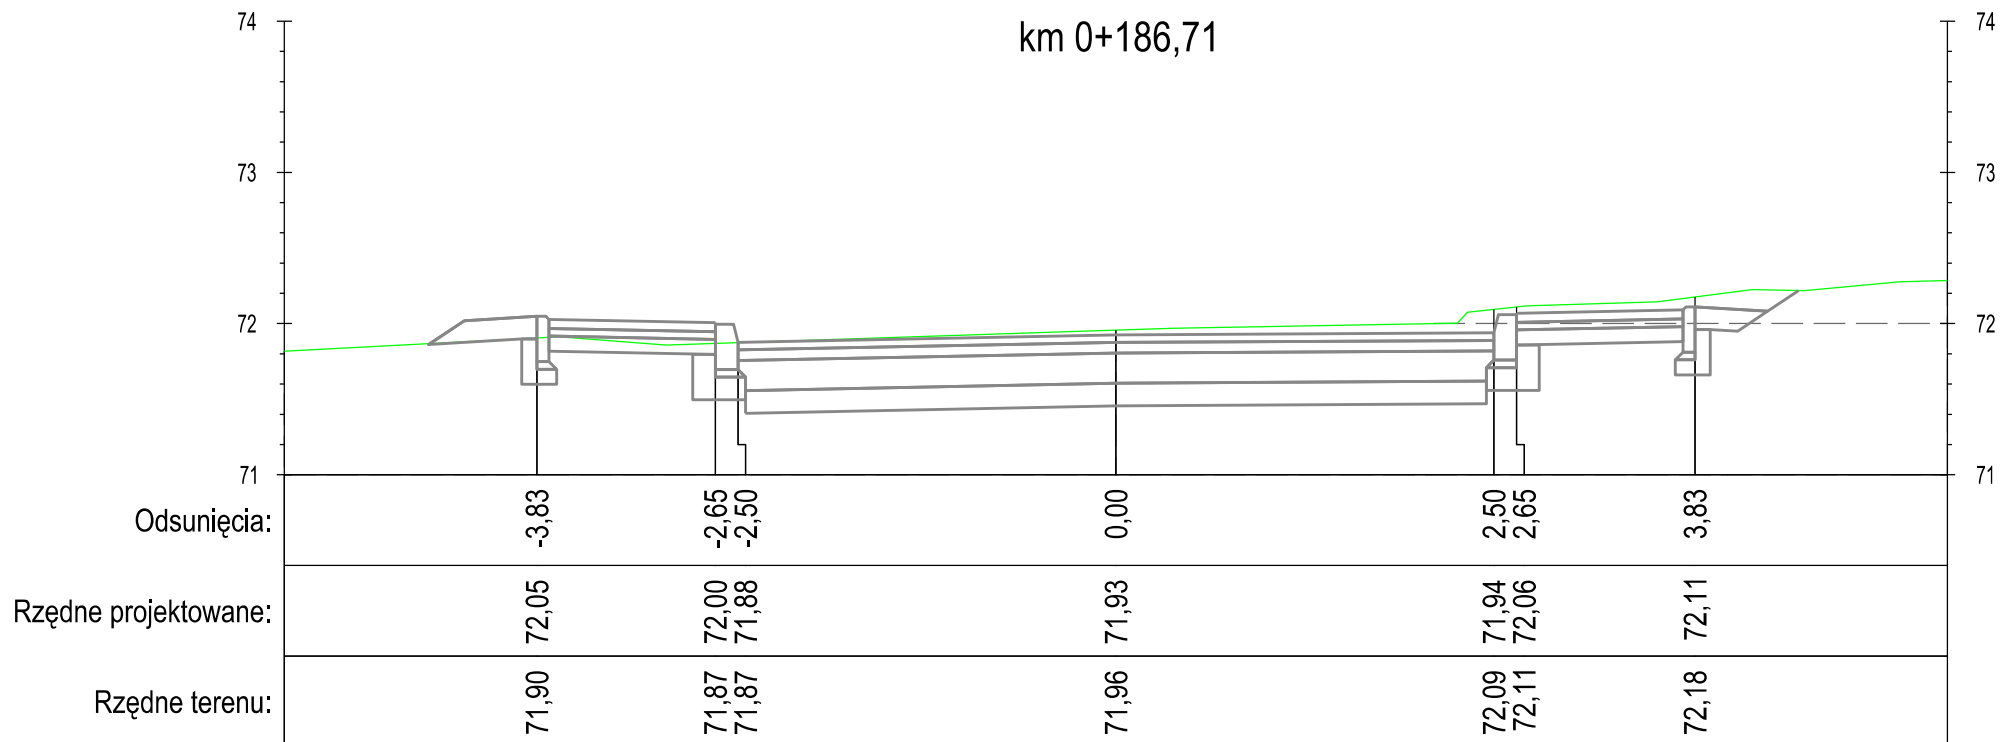

DROGA GMINNA NR 40121C NOWA WIEŚ - UL. 6 MARCA - ODC. I—I

PROFIL

"PROFIL" Drogi i Mosty
mgr inż. Andrzej Stachowicz
86-300 Grudziądz, ul. S. Rożanowicza 21

Inwestor:
Gmina Grudziądz
ul. Wybickiego 38
86-300 Grudziądz

Przebudowa nawierzchni drogi gminnej nr 40112C w miejscowości Świerkocin,
nr 40120C oraz nr 40121C w miejscowości Nowa Wieś


Data: 09.2014 r.

Skala: 1:50

Nr rys.: 6.3.1

PRZEKROJE POPRZECZNE

km 0+212,12

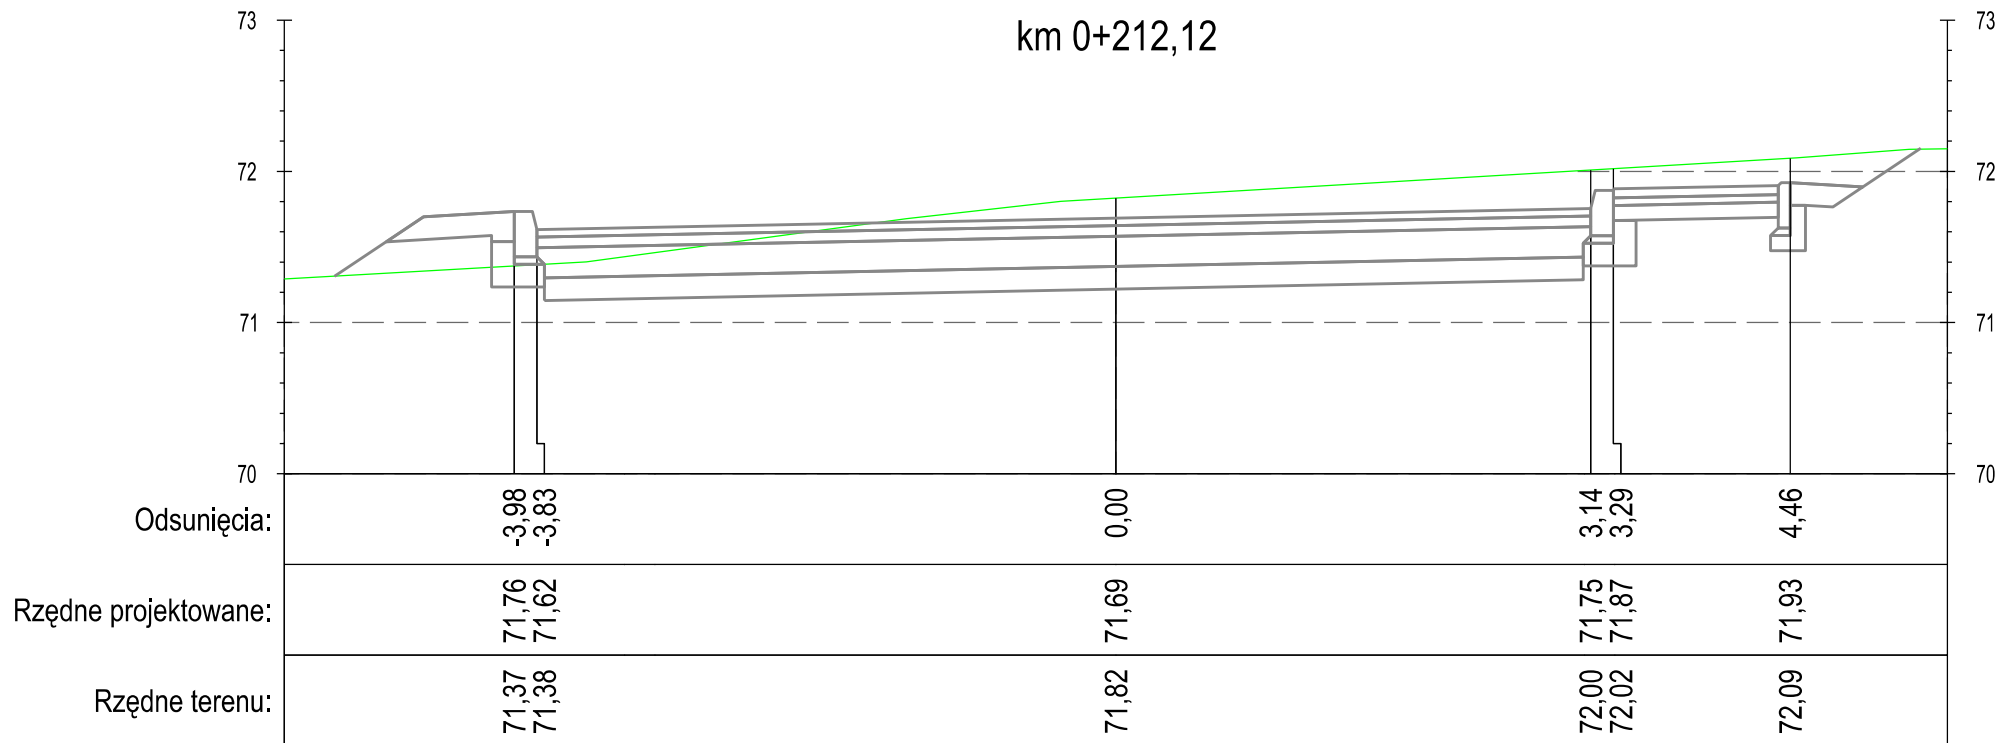

DROGA GMINNA NR 40121C NOWA WIEŚ - UL. 6 MARCA - ODC. I—II

PROFIL

"PROFIL" Drogi i Mosty
mgr inż. Andrzej Stachowicz
86-300 Grudziądz, ul. S. Rożanowicza 21

Inwestor:
Gmina Grudziądz
ul. Wybickiego 38
86-300 Grudziądz


Przebudowa nawierzchni drogi gminnej nr 40112C w miejscowości Świerkocin,
nr 40120C oraz nr 40121C w miejscowości Nowa Wieś

Data: 09.2014 r.

Skala: 1:50

Nr rys.: 6.3.I

PRZEKROJE POPRZECZNE

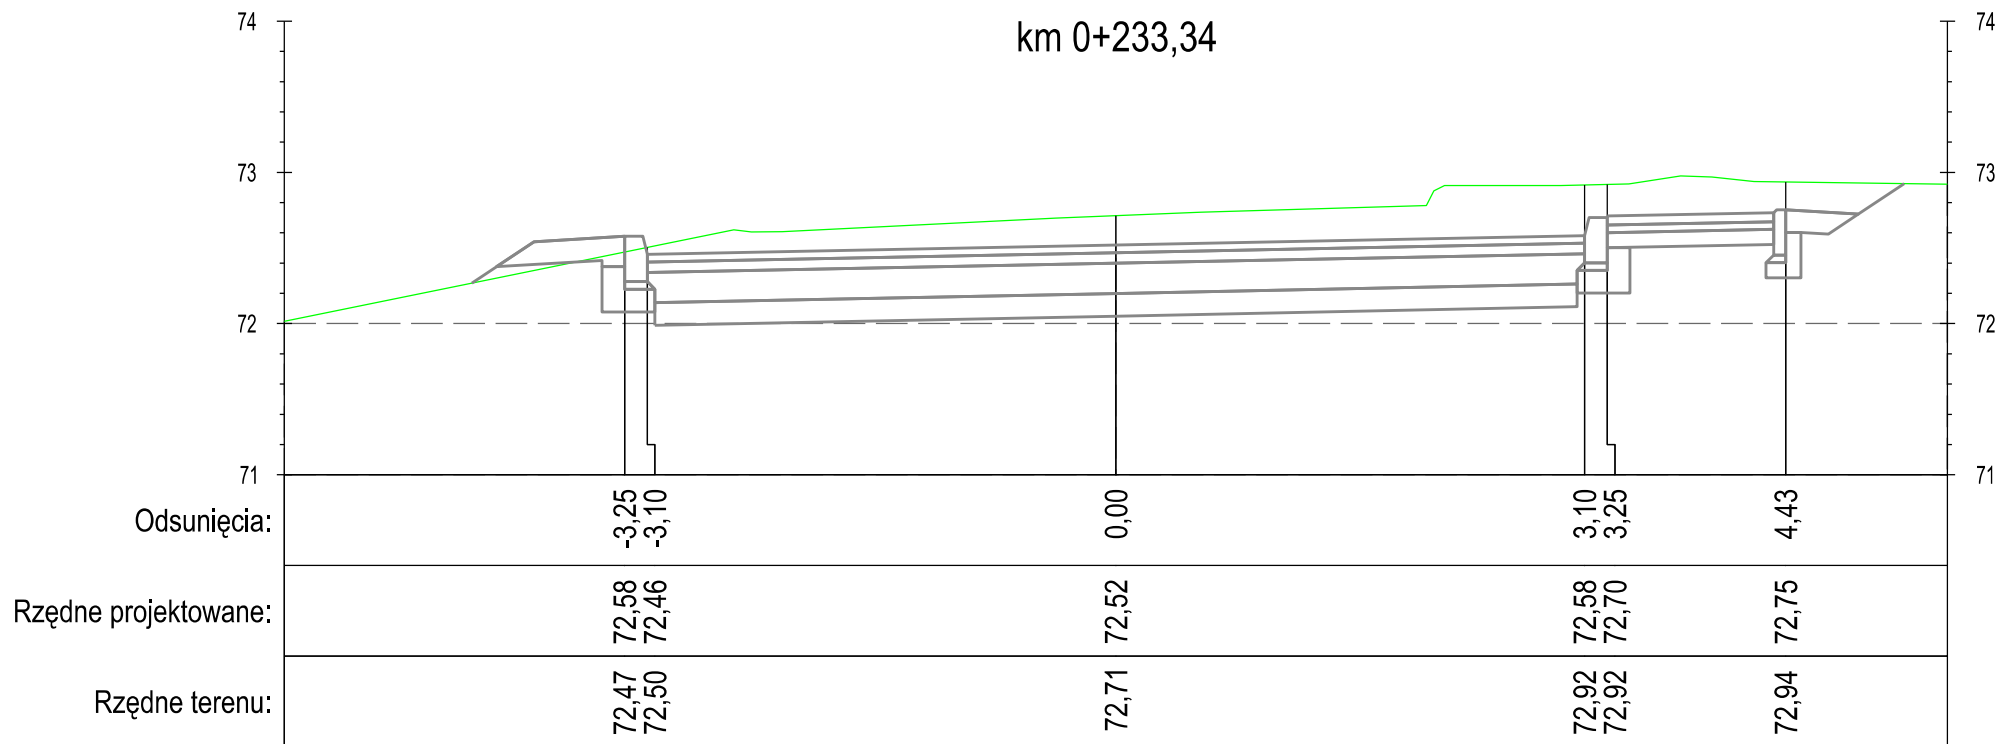

DROGA GMINNA NR 40121C NOWA WIEŚ - UL. 6 MARCA - ODC. I—I

PROFIL

"PROFIL" Drogi i Mosty
mgr inż. Andrzej Stachowicz
86-300 Grudziądz, ul. S. Rożanowicza 21

Inwestor:
Gmina Grudziądz
ul. Wybickiego 38
86-300 Grudziądz


Przebudowa nawierzchni drogi gminnej nr 40112C w miejscowości Świerkocin,
nr 40120C oraz nr 40121C w miejscowości Nowa Wieś

Data: 09.2014 r.

Skala: 1:50

Nr rys.: 6.3.1

PRZEKROJE POPRZECZNE

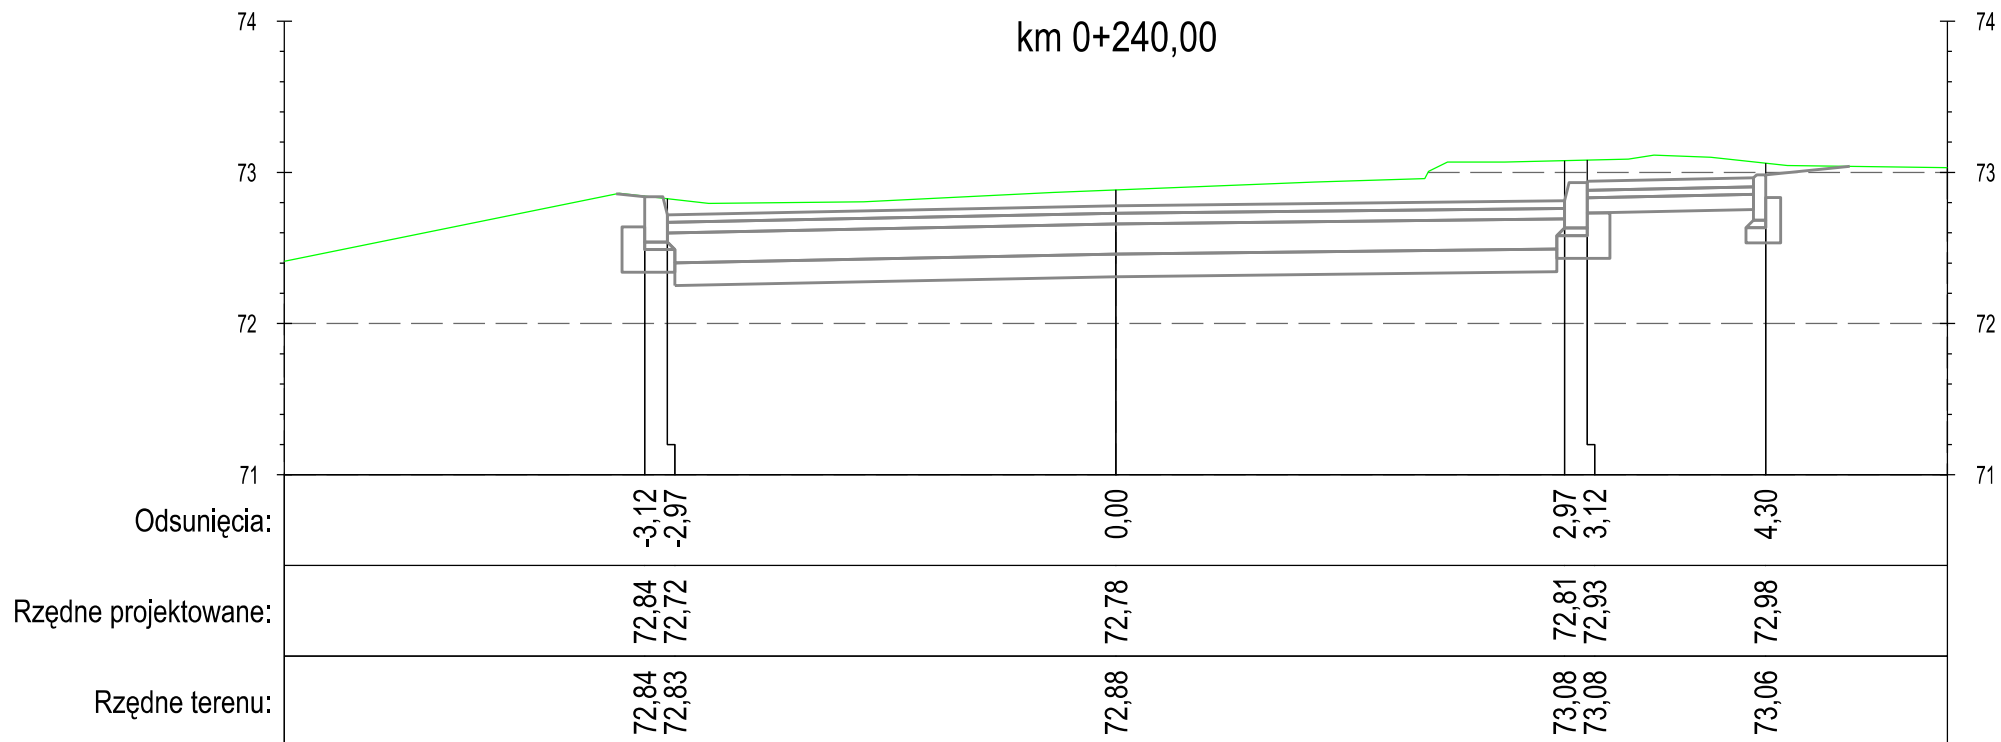

DROGA GMINNA NR 40121C NOWA WIEŚ - UL. 6 MARCA - ODC. I—I

PROFIL

"PROFIL" Drogi i Mosty
mgr inż. Andrzej Stachowicz
86-300 Grudziądz, ul. S. Rożanowicza 21

Inwestor:
Gmina Grudziądz
ul. Wybickiego 38
86-300 Grudziądz

Przebudowa nawierzchni drogi gminnej nr 40112C w miejscowości Świerkocin,
nr 40120C oraz nr 40121C w miejscowości Nowa Wieś


Data: 09.2014 r.

Skala: 1:50

Nr rys.: 6.3.1

PRZEKROJE POPRZECZNE

km 0+244,61

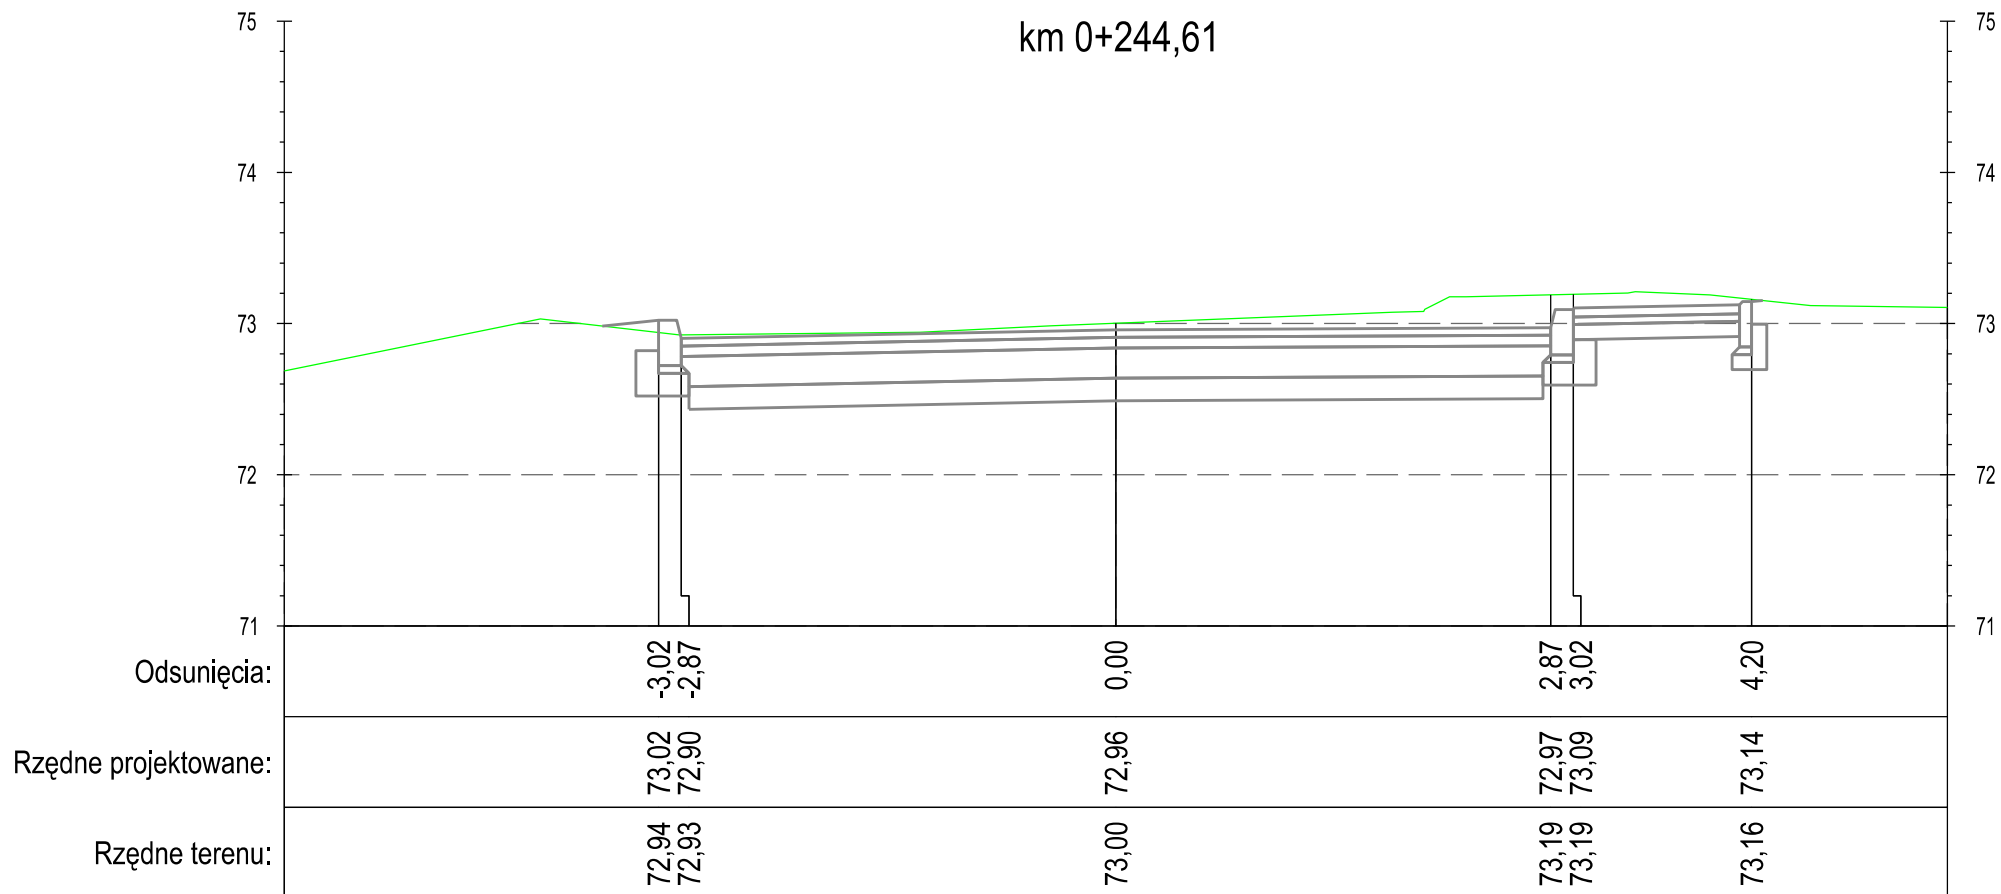

DROGA GMINNA NR 40121C NOWA WIEŚ - UL. 6 MARCA - ODC. I—I

PROFIL

"PROFIL" Drogi i Mosty
mgr inż. Andrzej Stachowicz
86-300 Grudziądz, ul. S. Rożanowicza 21

Inwestor:
Gmina Grudziądz
ul. Wybickiego 38
86-300 Grudziądz

Przebudowa nawierzchni drogi gminnej nr 40112C w miejscowości Świerkocin,
nr 40120C oraz nr 40121C w miejscowości Nowa Wieś


Data: 09.2014 r.

Skala: 1:50

Nr rys.: 6.3.1

PRZEKROJE POPRZECZNE

km 0+270,00

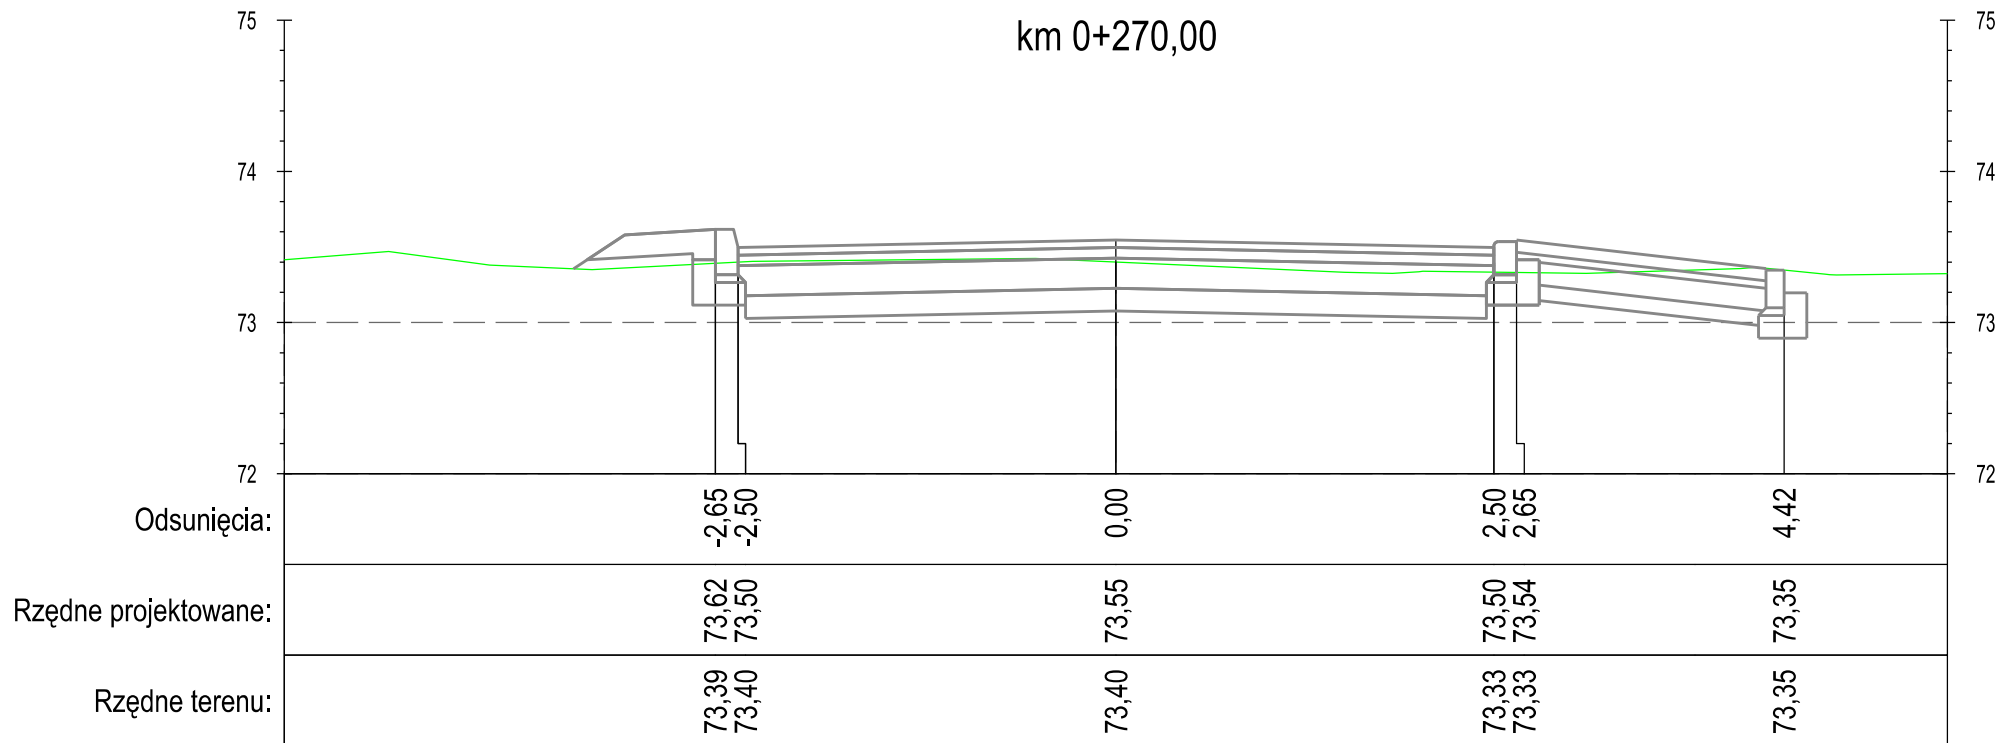

DROGA GMINNA NR 40121C NOWA WIEŚ - UL. 6 MARCA - ODC. I—I

PROFIL

"PROFIL" Drogi i Mosty
mgr inż. Andrzej Stachowicz
86-300 Grudziądz, ul. S. Rożanowicza 21

Inwestor:
Gmina Grudziądz
ul. Wybickiego 38
86-300 Grudziądz

Przebudowa nawierzchni drogi gminnej nr 40112C w miejscowości Świerkocin,
nr 40120C oraz nr 40121C w miejscowości Nowa Wieś


Data: 09.2014 r.

Skala: 1:50

Nr rys.: 6.3.1

PRZEKROJE POPRZECZNE

km 0+300,00

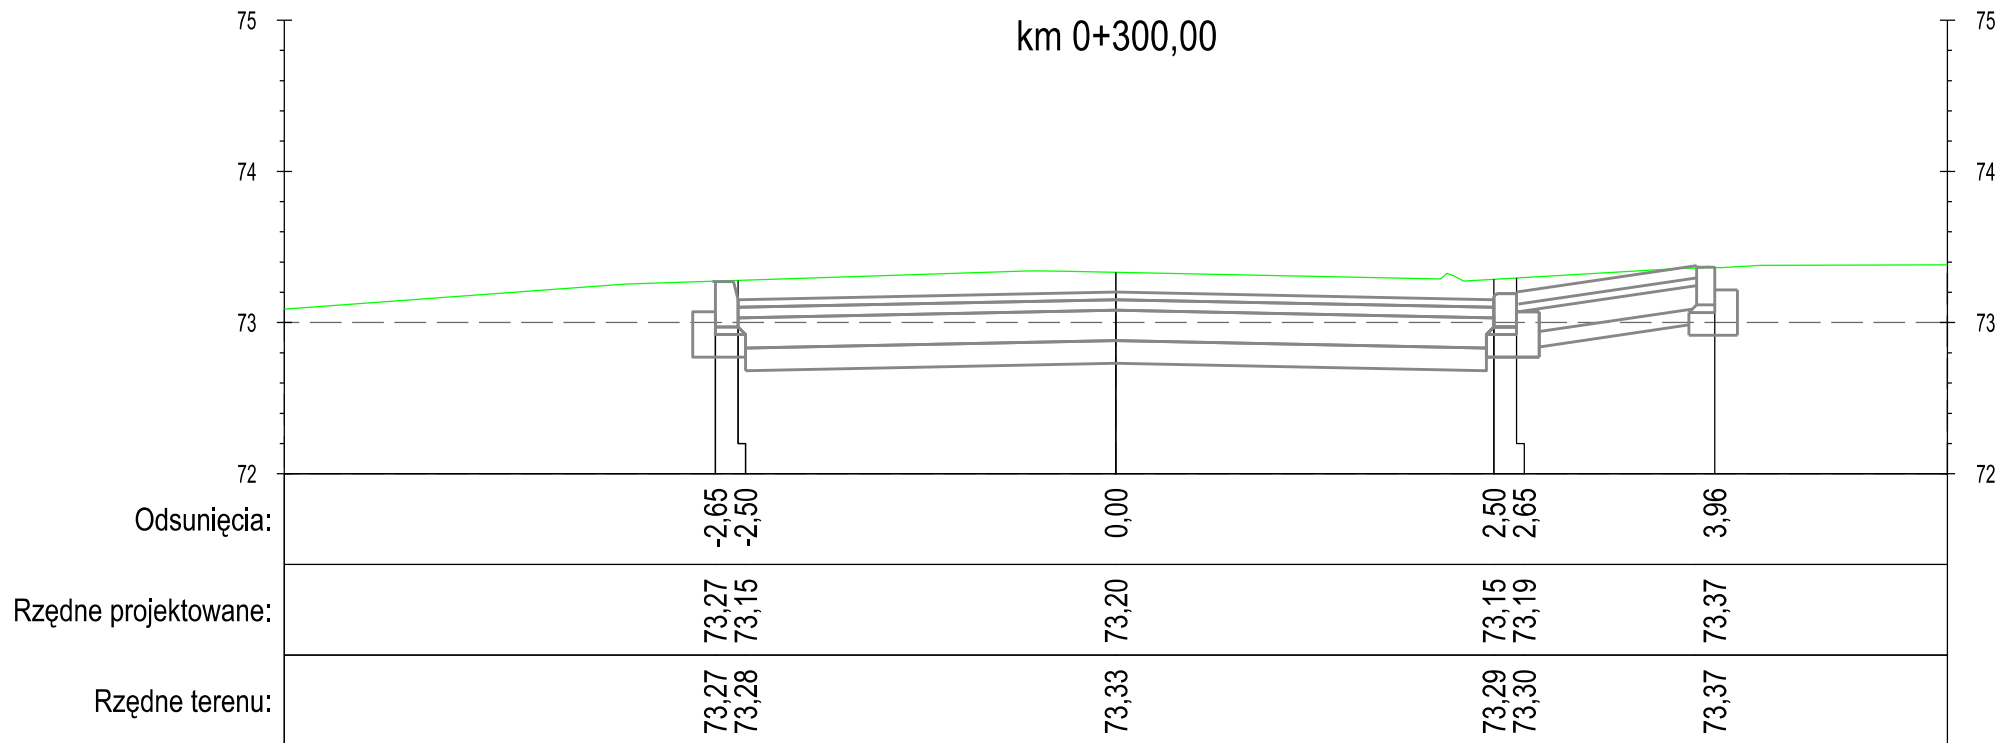

DROGA GMINNA NR 40121C NOWA WIEŚ - UL. 6 MARCA - ODC. I—I

PROFIL

"PROFIL" Drogi i Mosty
mgr inż. Andrzej Stachowicz
86-300 Grudziądz, ul. S. Rożanowicza 21

Inwestor:
Gmina Grudziądz
ul. Wybickiego 38
86-300 Grudziądz


Przebudowa nawierzchni drogi gminnej nr 40112C w miejscowości Świerkocin,
nr 40120C oraz nr 40121C w miejscowości Nowa Wieś

Data: 09.2014 r.

Skala: 1:50

Nr rys.: 6.3.1

PRZEKROJE POPRZECZNE

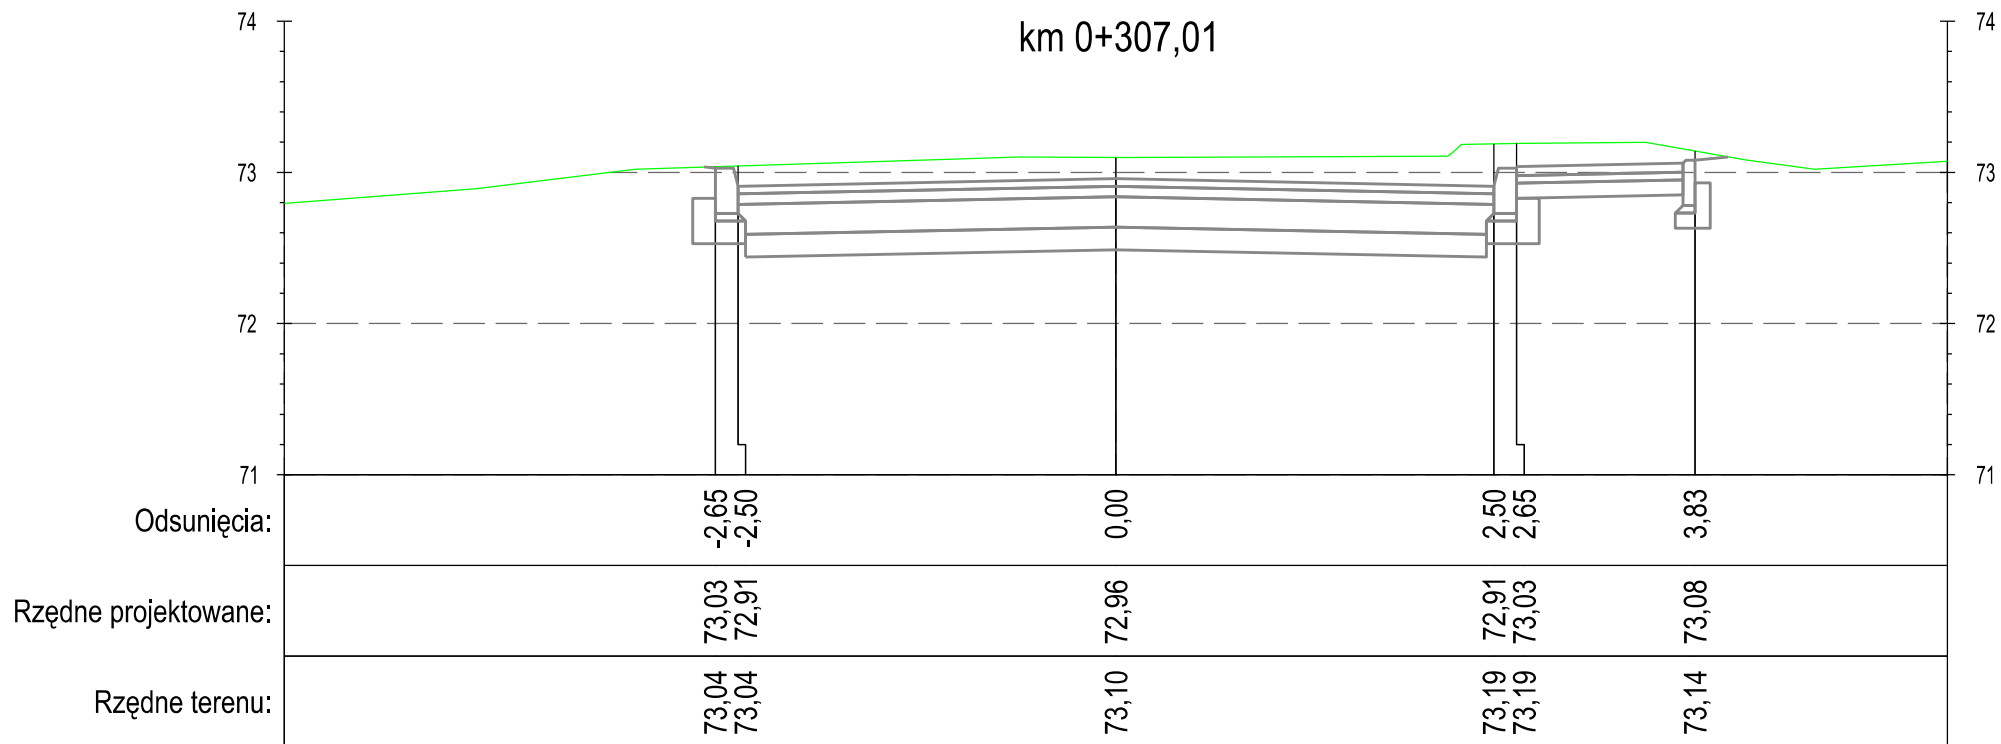

DROGA GMINNA NR 40121C NOWA WIEŚ - UL. 6 MARCA - ODC. I—I

PROFIL

"PROFIL" Drogi i Mosty
mgr inż. Andrzej Stachowicz
86-300 Grudziądz, ul. S. Rożanowicza 21

Inwestor:
Gmina Grudziądz
ul. Wybickiego 38
86-300 Grudziądz


Przebudowa nawierzchni drogi gminnej nr 40112C w miejscowości Świerkocin,
nr 40120C oraz nr 40121C w miejscowości Nowa Wieś

Data: 09.2014 r.

Skala: 1:50

Nr rys.: 6.3.1

PRZEKROJE POPRZECZNE

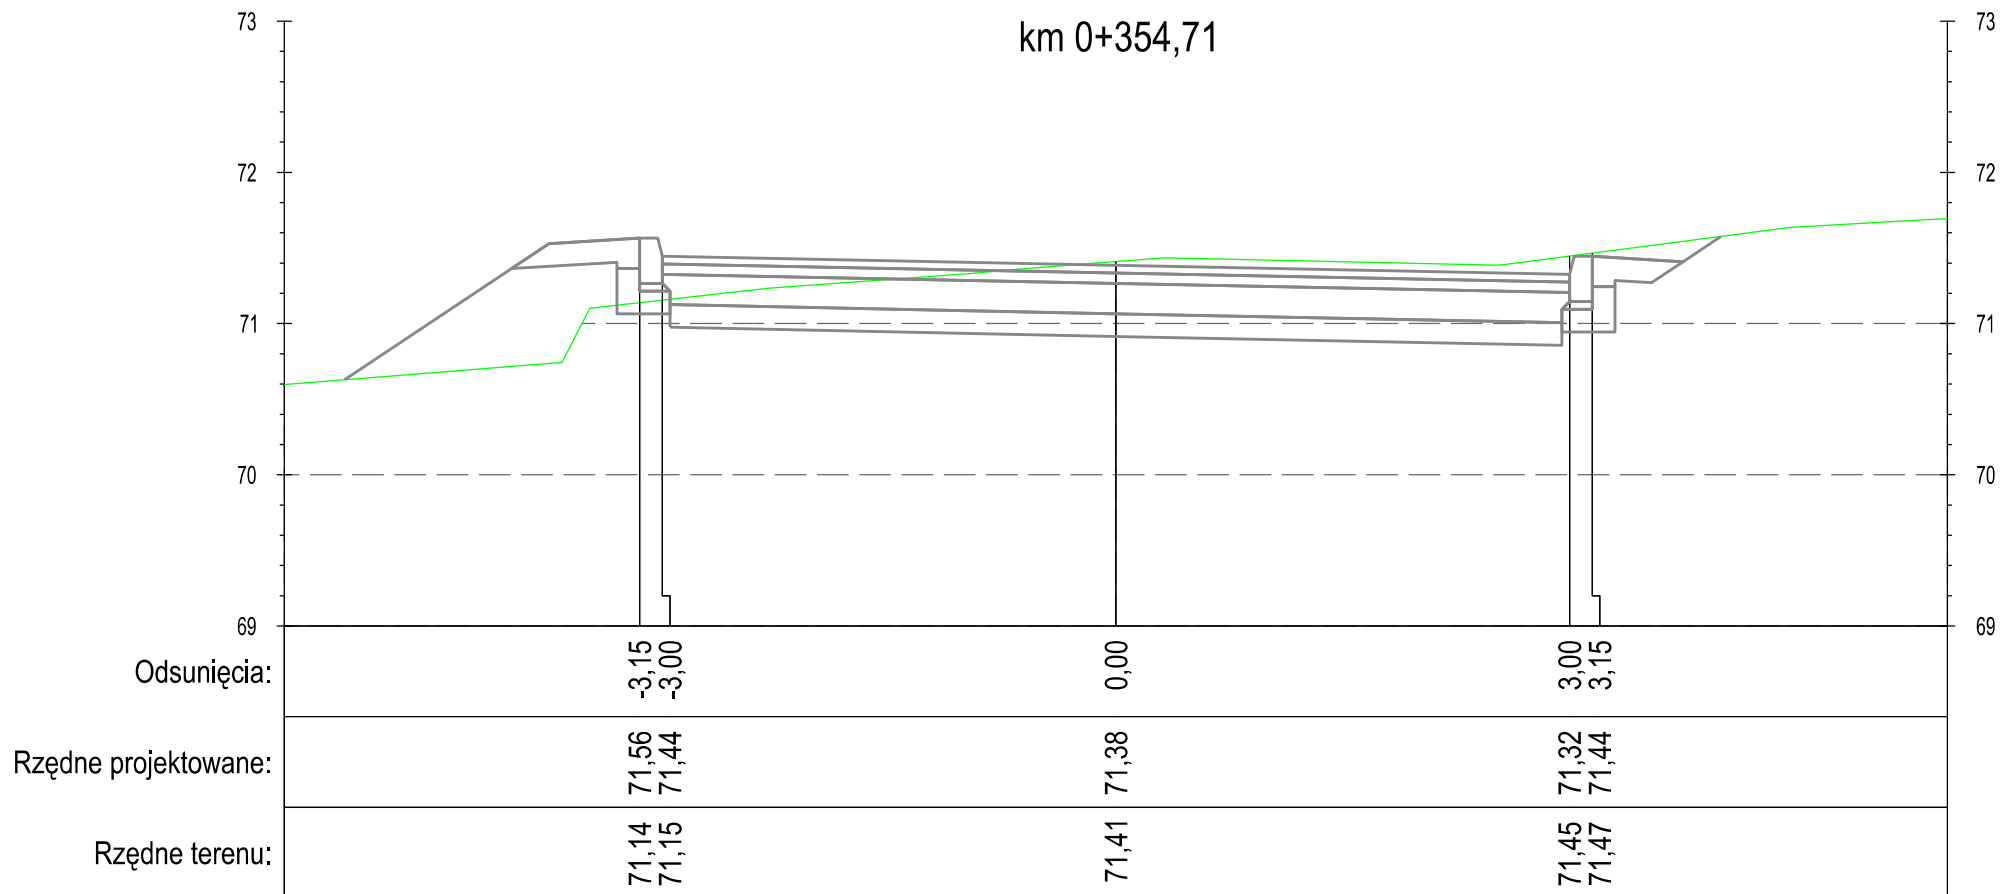

DROGA GMINNA NR 40121C NOWA WIEŚ - UL. 6 MARCA - ODC. I—I

PROFIL

"PROFIL" Drogi i Mosty
mgr inż. Andrzej Stachowicz
86-300 Grudziądz, ul. S. Rożanowicza 21

Inwestor:
Gmina Grudziądz
ul. Wybickiego 38
86-300 Grudziądz


Przebudowa nawierzchni drogi gminnej nr 40112C w miejscowości Świerkocin,
nr 40120C oraz nr 40121C w miejscowości Nowa Wieś

Data: 09.2014 r.

Skala: 1:50

Nr rys.: 6.3.1

PRZEKROJE POPRZECZNE

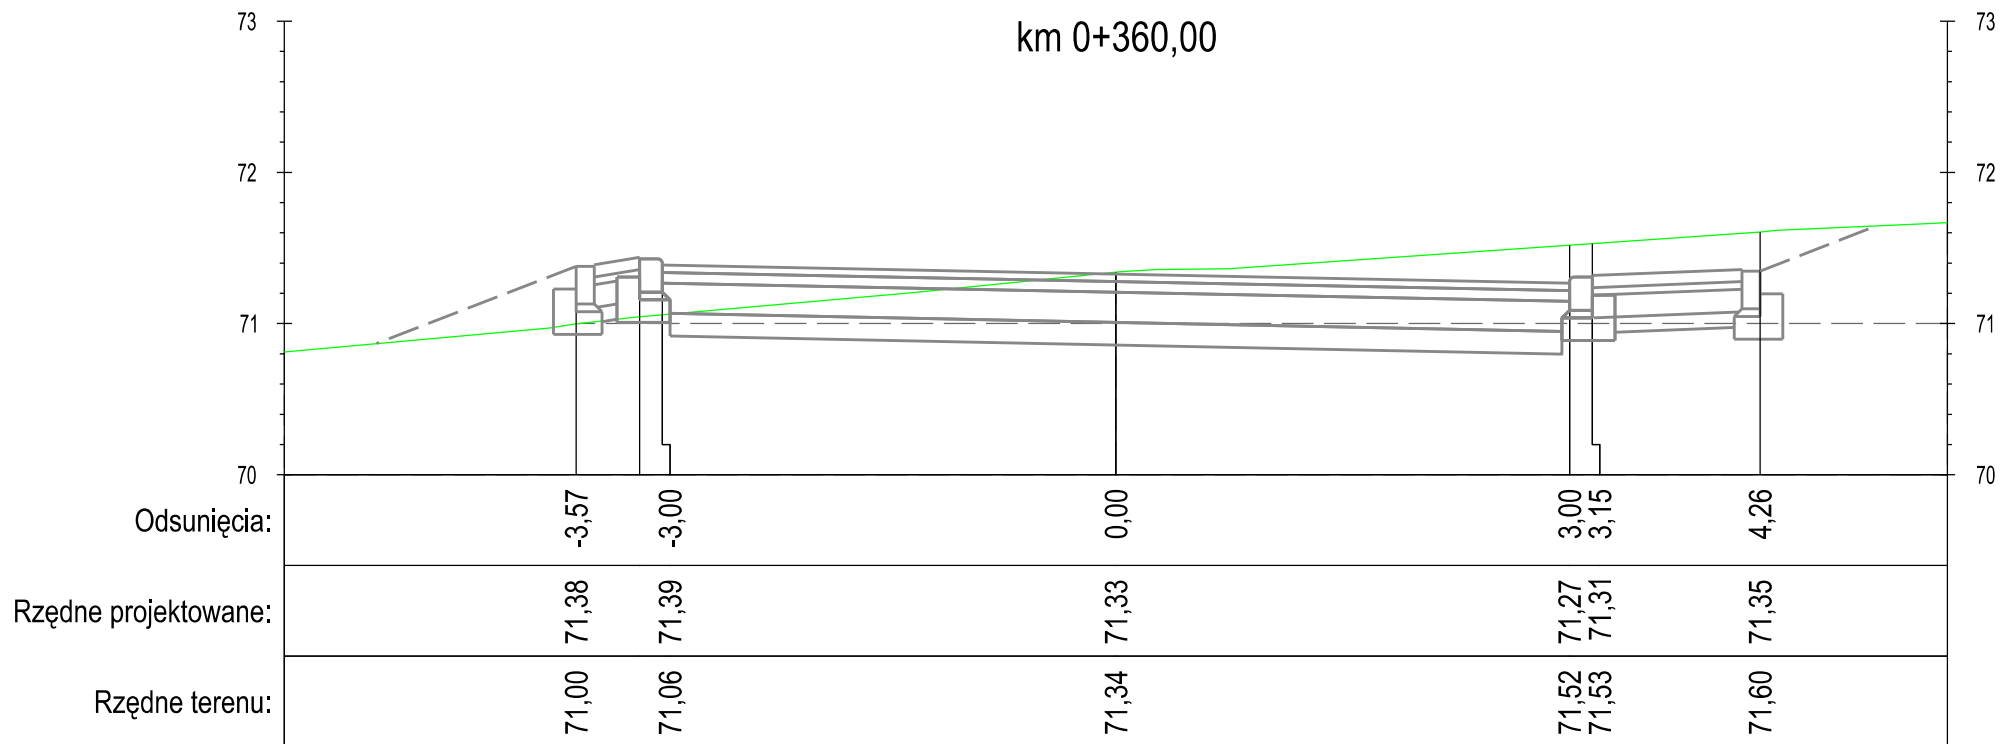

DROGA GMINNA NR 40121C NOWA WIEŚ - UL. 6 MARCA - ODC. I—I

PROFIL

"PROFIL" Drogi i Mosty
mgr inż. Andrzej Stachowicz
86-300 Grudziądz, ul. S. Rożanowicza 21

Inwestor:
Gmina Grudziądz
ul. Wybickiego 38
86-300 Grudziądz


Przebudowa nawierzchni drogi gminnej nr 40112C w miejscowości Świerkocin,
nr 40120C oraz nr 40121C w miejscowości Nowa Wieś

Data: 09.2014 r.

Skala: 1:50

Nr rys.: 6.3.1

PRZEKROJE POPRZECZNE

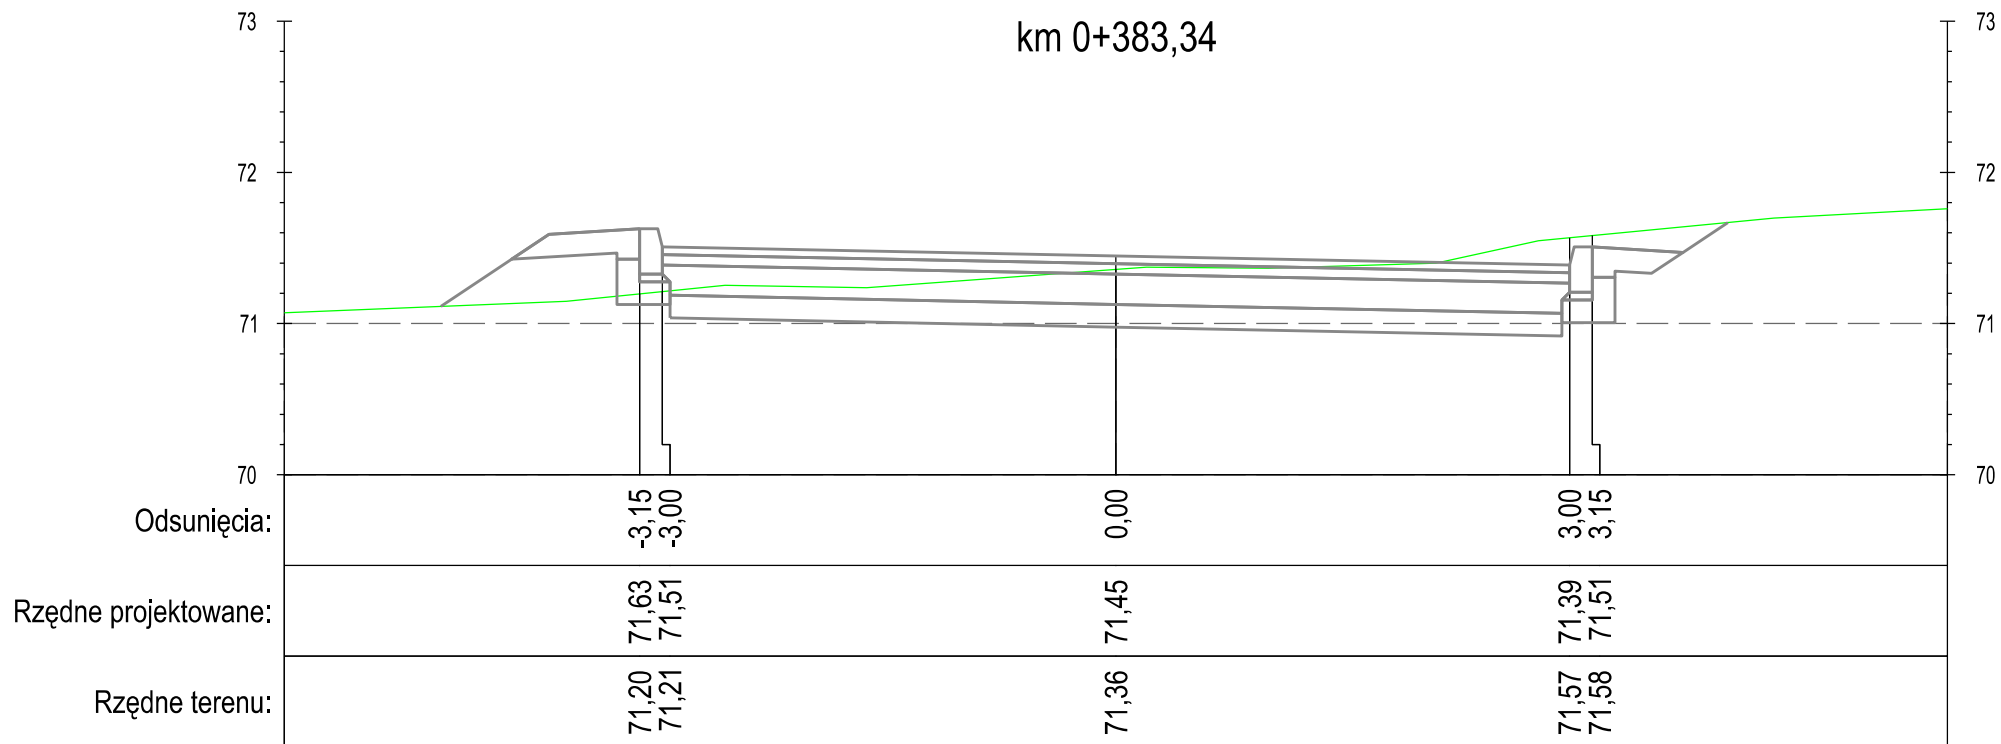

DROGA GMINNA NR 40121C NOWA WIEŚ - UL. 6 MARCA - ODC. I—I

PROFIL

"PROFIL" Drogi i Mosty
mgr inż. Andrzej Stachowicz
86-300 Grudziądz, ul. S. Rożanowicza 21

Inwestor:
Gmina Grudziądz
ul. Wybickiego 38
86-300 Grudziądz


Przebudowa nawierzchni drogi gminnej nr 40112C w miejscowości Świerkocin,
nr 40120C oraz nr 40121C w miejscowości Nowa Wieś

Data: 09.2014 r.

Skala: 1:50

Nr rys.: 6.3.1

PRZEKROJE POPRZECZNE

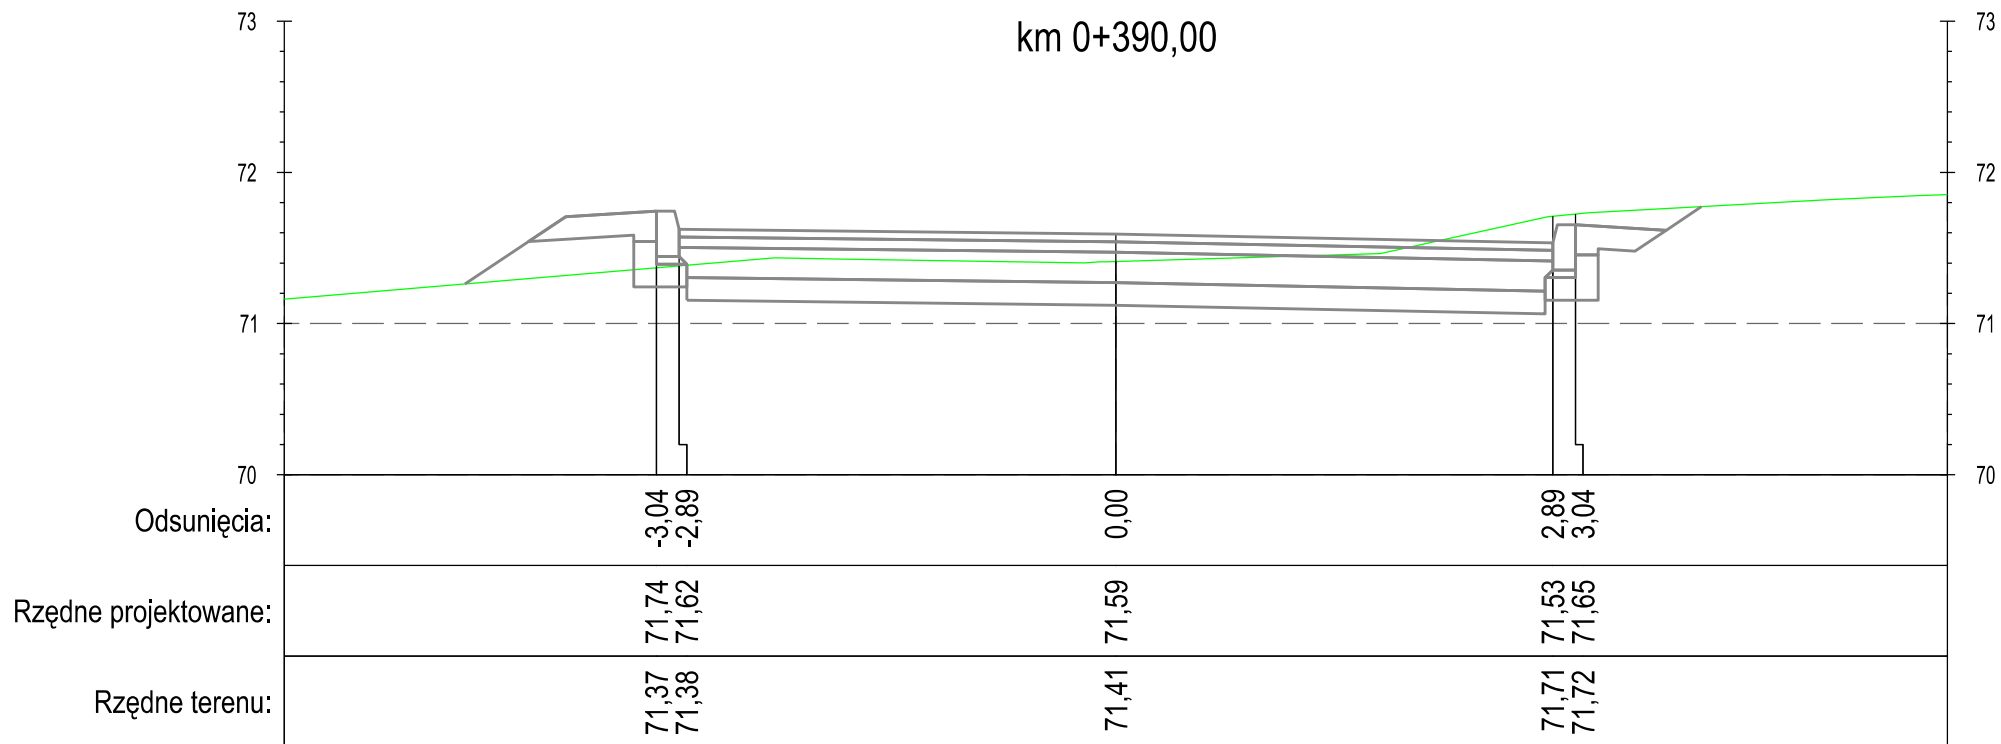

DROGA GMINNA NR 40121C NOWA WIEŚ - UL. 6 MARCA - ODC. I—I

PROFIL

"PROFIL" Drogi i Mosty
mgr inż. Andrzej Stachowicz
86-300 Grudziądz, ul. S. Rożanowicza 21

Inwestor:
Gmina Grudziądz
ul. Wybickiego 38
86-300 Grudziądz

Przebudowa nawierzchni drogi gminnej nr 40112C w miejscowości Świerkocin,
nr 40120C oraz nr 40121C w miejscowości Nowa Wieś


Data: 09.2014 r.

Skala: 1:50

Nr rys.: 6.3.1

PRZEKROJE POPRZECZNE

km 0+400,39

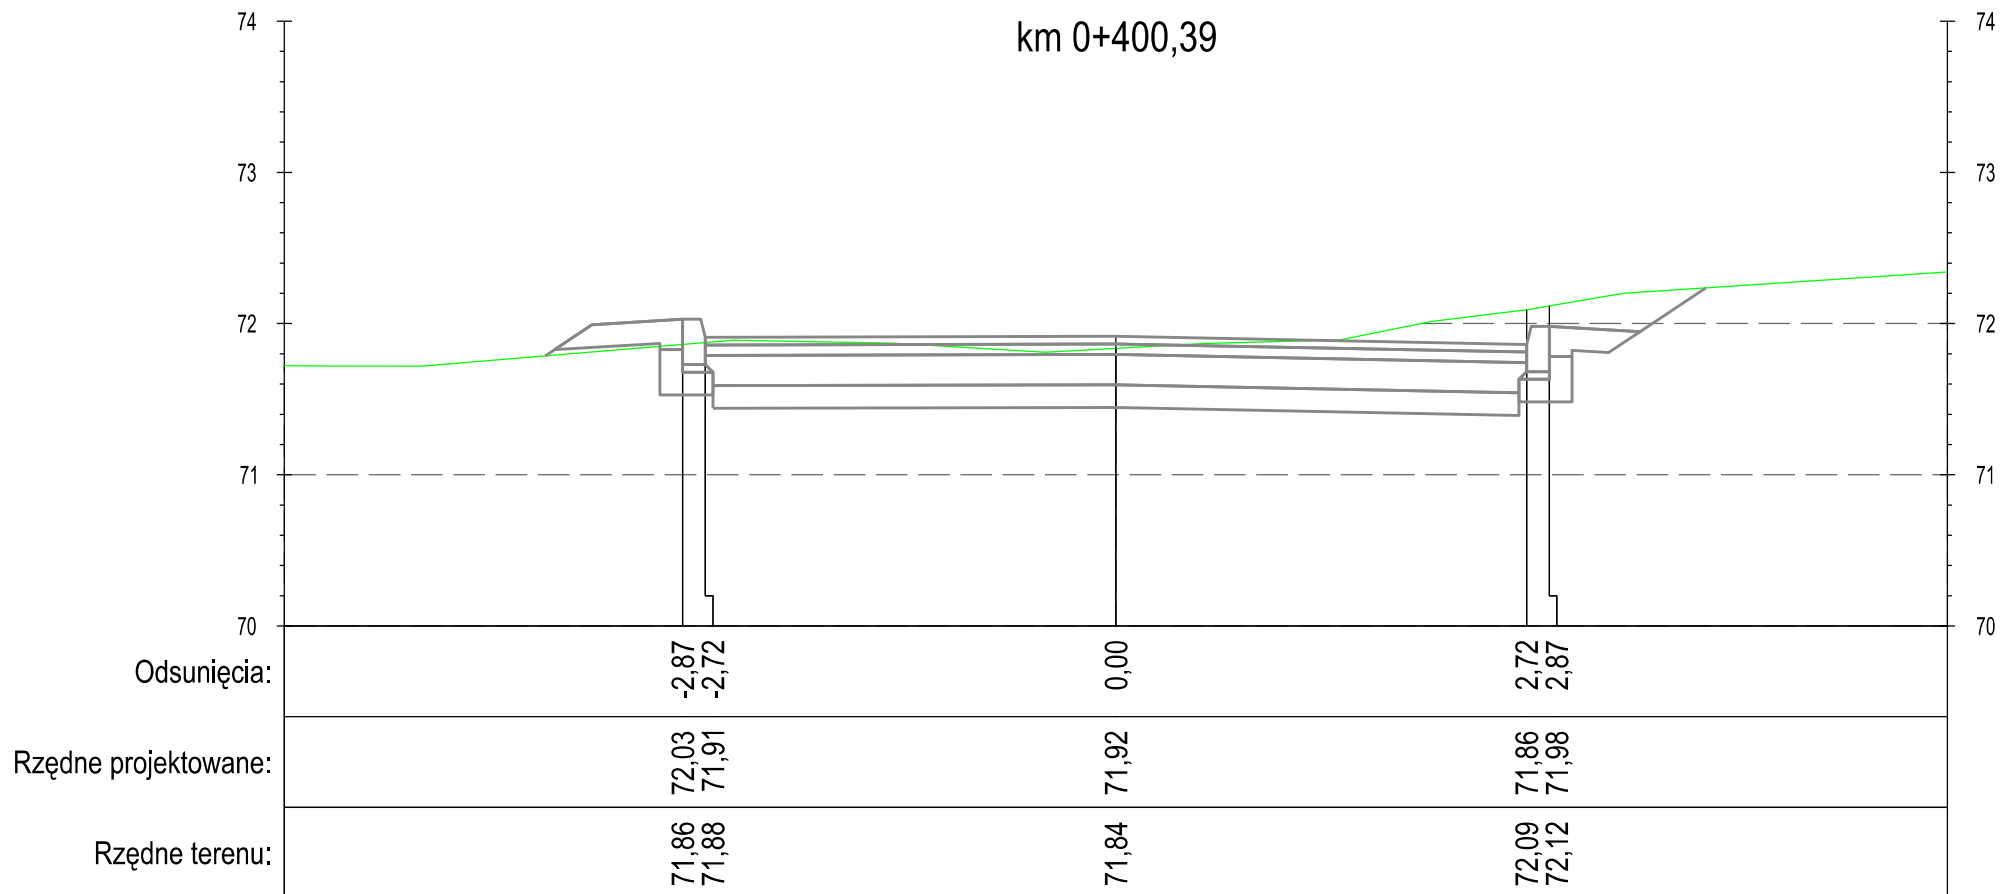

DROGA GMINNA NR 40121C NOWA WIEŚ - UL. 6 MARCA - ODC. I—I

PROFIL

"PROFIL" Drogi i Mosty
mgr inż. Andrzej Stachowicz
86-300 Grudziądz, ul. S. Rożanowicza 21

Inwestor:
Gmina Grudziądz
ul. Wybickiego 38
86-300 Grudziądz


Przebudowa nawierzchni drogi gminnej nr 40112C w miejscowości Świerkocin,
nr 40120C oraz nr 40121C w miejscowości Nowa Wieś

Data: 09.2014 r.

Skala: 1:50

Nr rys.: 6.3.1

PRZEKROJE POPRZECZNE

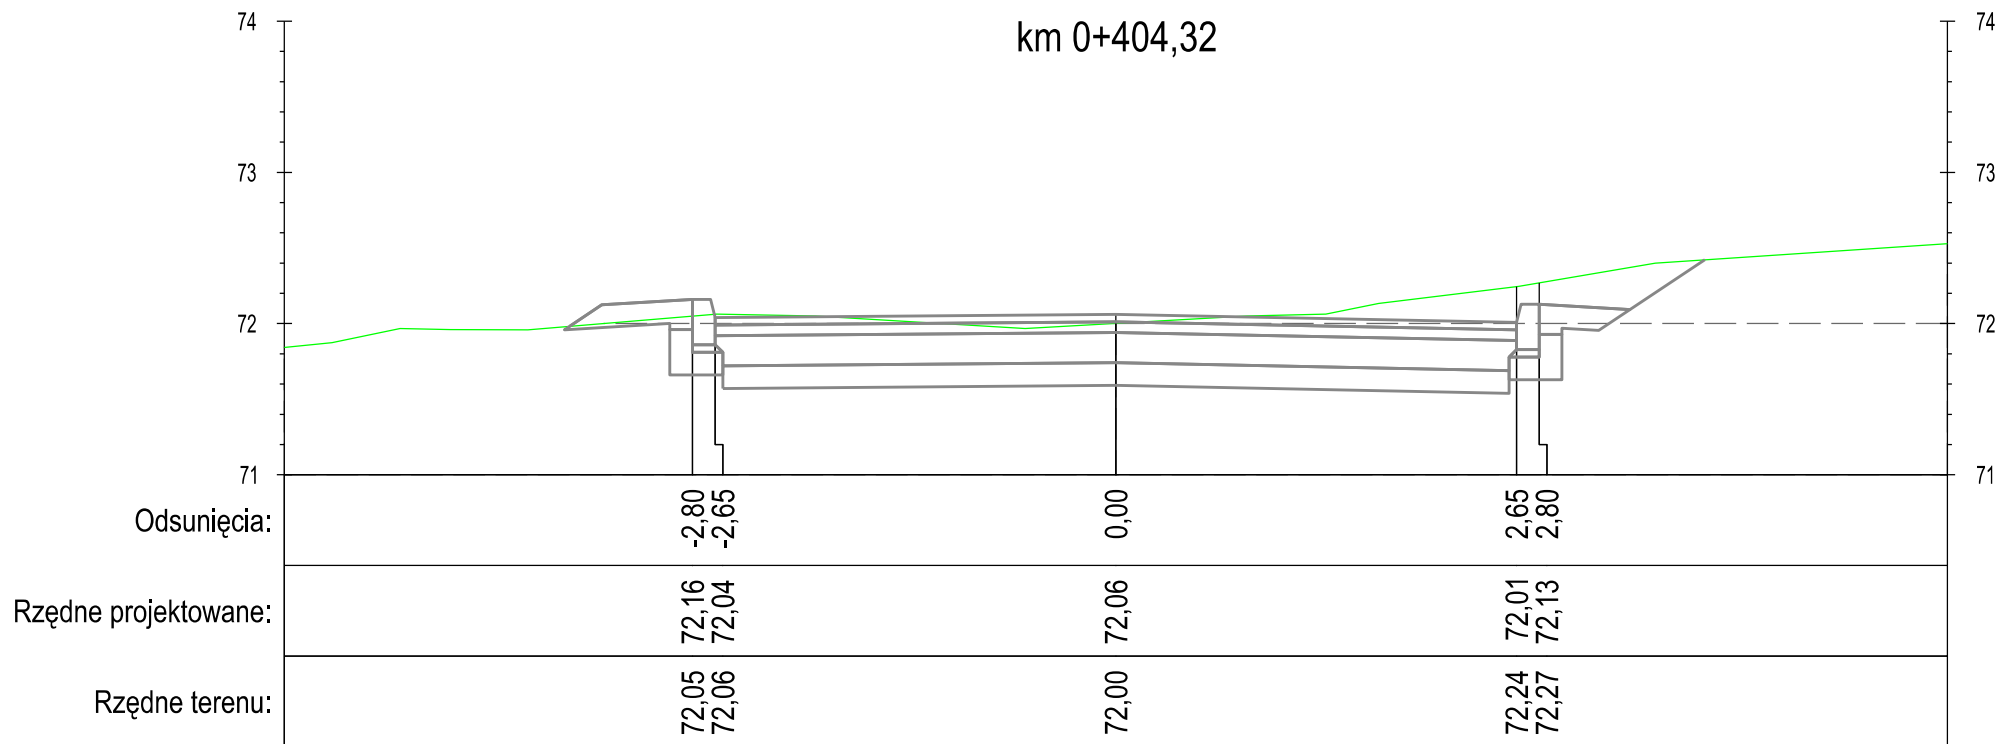

DROGA GMINNA NR 40121C NOWA WIEŚ - UL. 6 MARCA - ODC. I—I

PROFIL

"PROFIL" Drogi i Mosty
mgr inż. Andrzej Stachowicz
86-300 Grudziądz, ul. S. Rożanowicza 21

Inwestor:
Gmina Grudziądz
ul. Wybickiego 38
86-300 Grudziądz


Przebudowa nawierzchni drogi gminnej nr 40112C w miejscowości Świerkocin,
nr 40120C oraz nr 40121C w miejscowości Nowa Wieś

Data: 09.2014 r.

Skala: 1:50

Nr rys.: 6.3.1

PRZEKROJE POPRZECZNE

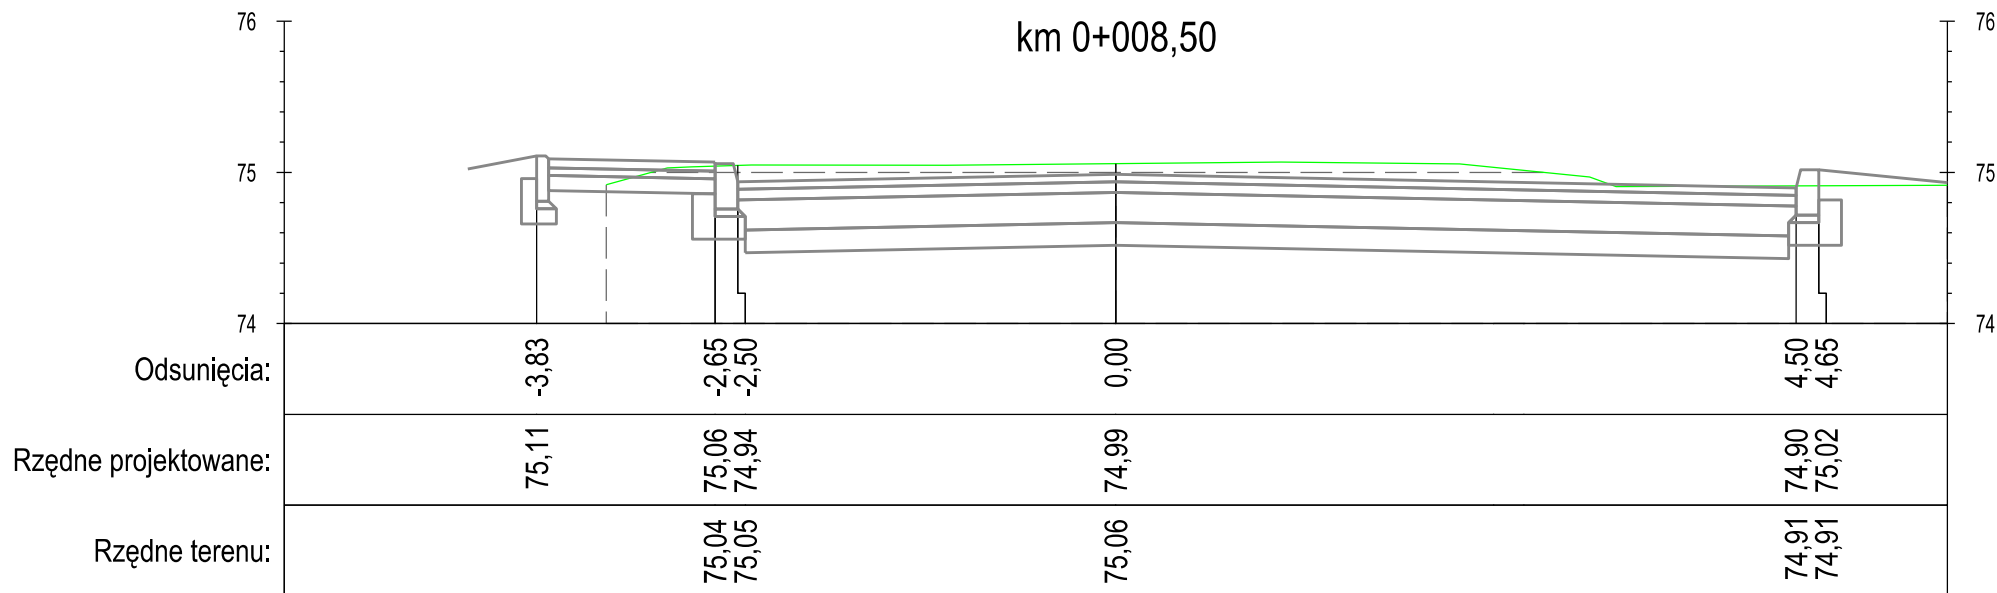

DROGA GMINNA NR 40121C NOWA WIEŚ - UL. 6 MARCA - ODC. II-II

PROFIL

"PROFIL" Drogi i Mosty
mgr inż. Andrzej Stachowicz
86-300 Grudziądz, ul. S. Rożanowicza 21

Inwestor:
Gmina Grudziądz
ul. Wybickiego 38
86-300 Grudziądz


Przebudowa nawierzchni drogi gminnej nr 40112C w miejscowości Świerkocin,
nr 40120C oraz nr 40121C w miejscowości Nowa Wieś

Data: 09.2014 r.

Skala: 1:50

Nr rys.: **6.3.II**

PRZEKROJE POPRZECZNE

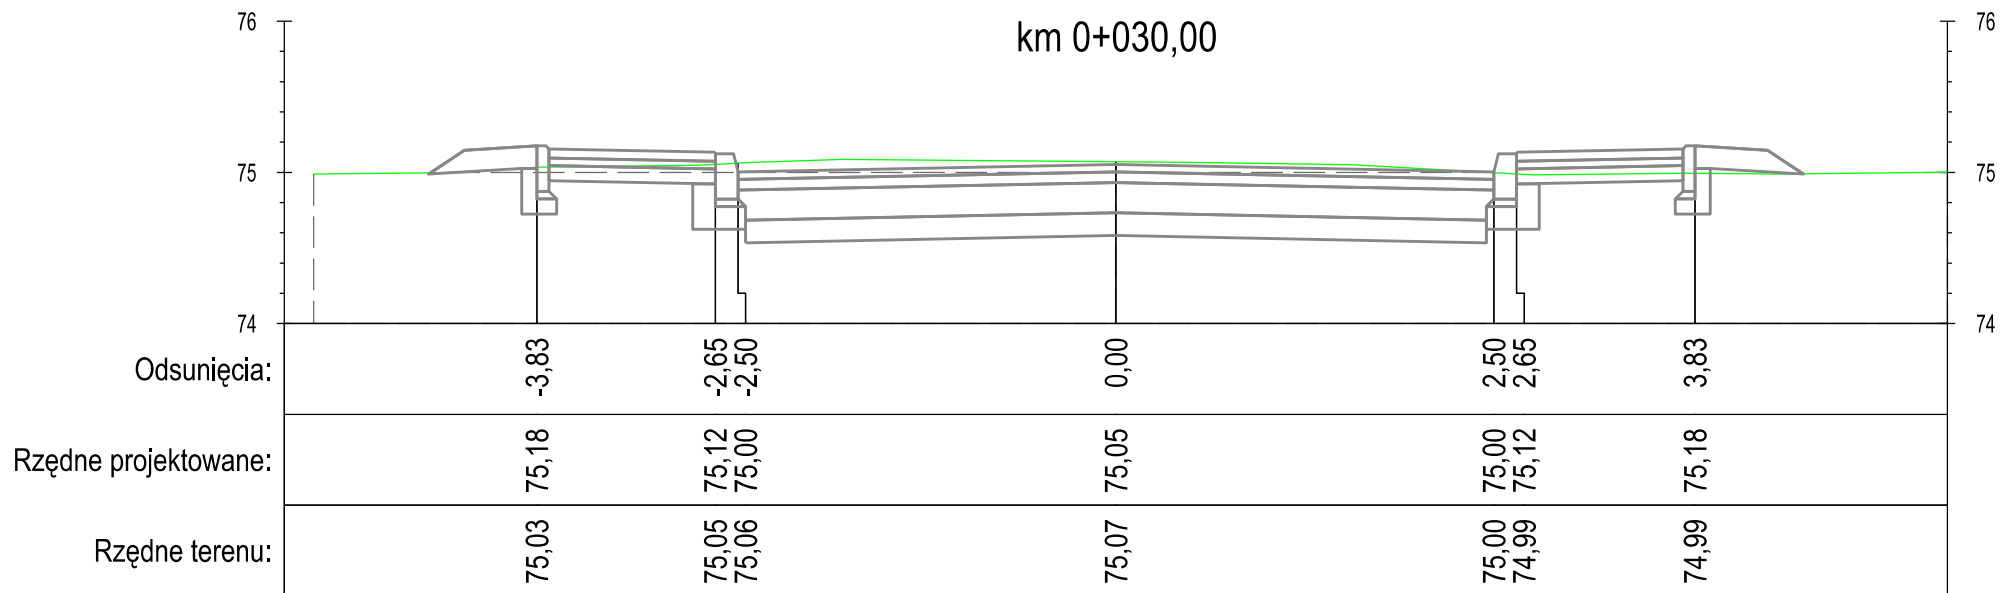

DROGA GMINNA NR 40121C NOWA WIEŚ - UL. 6 MARCA - ODC. II-II

PROFIL

"PROFIL" Drogi i Mosty
mgr inż. Andrzej Stachowicz
86-300 Grudziądz, ul. S. Rożanowicza 21

Inwestor:
Gmina Grudziądz
ul. Wybickiego 38
86-300 Grudziądz


Przebudowa nawierzchni drogi gminnej nr 40112C w miejscowości Świerkocin,
nr 40120C oraz nr 40121C w miejscowości Nowa Wieś

Data: 09.2014 r.

Skala: 1:50

Nr rys.: **6.3.II**

PRZEKROJE POPRZECZNE

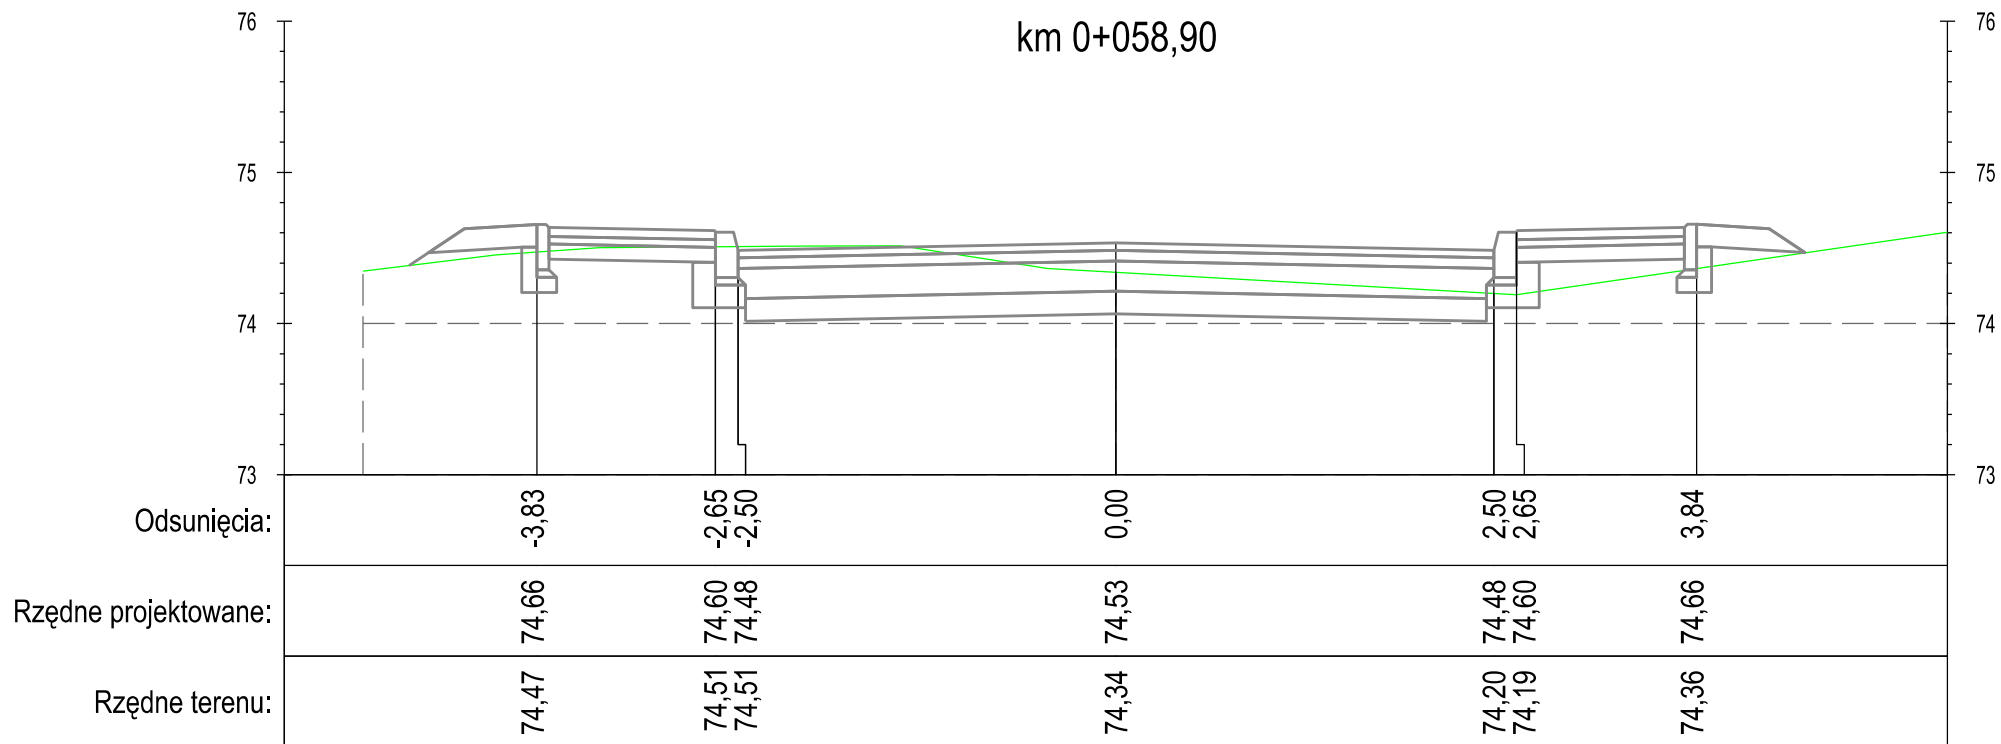

DROGA GMINNA NR 40121C NOWA WIEŚ - UL. 6 MARCA - ODC. II – II

PROFIL

"PROFIL" Drogi i Mosty
mgr inż. Andrzej Stachowicz
86-300 Grudziądz, ul. S. Rożanowicza 21

Inwestor:
Gmina Grudziądz
ul. Wybickiego 38
86-300 Grudziądz


Przebudowa nawierzchni drogi gminnej nr 40112C w miejscowości Świerkocin,
nr 40120C oraz nr 40121C w miejscowości Nowa Wieś

Data: 09.2014 r.

Skala: 1:50

Nr rys.: 6.3.II

PRZEKROJE POPRZECZNE

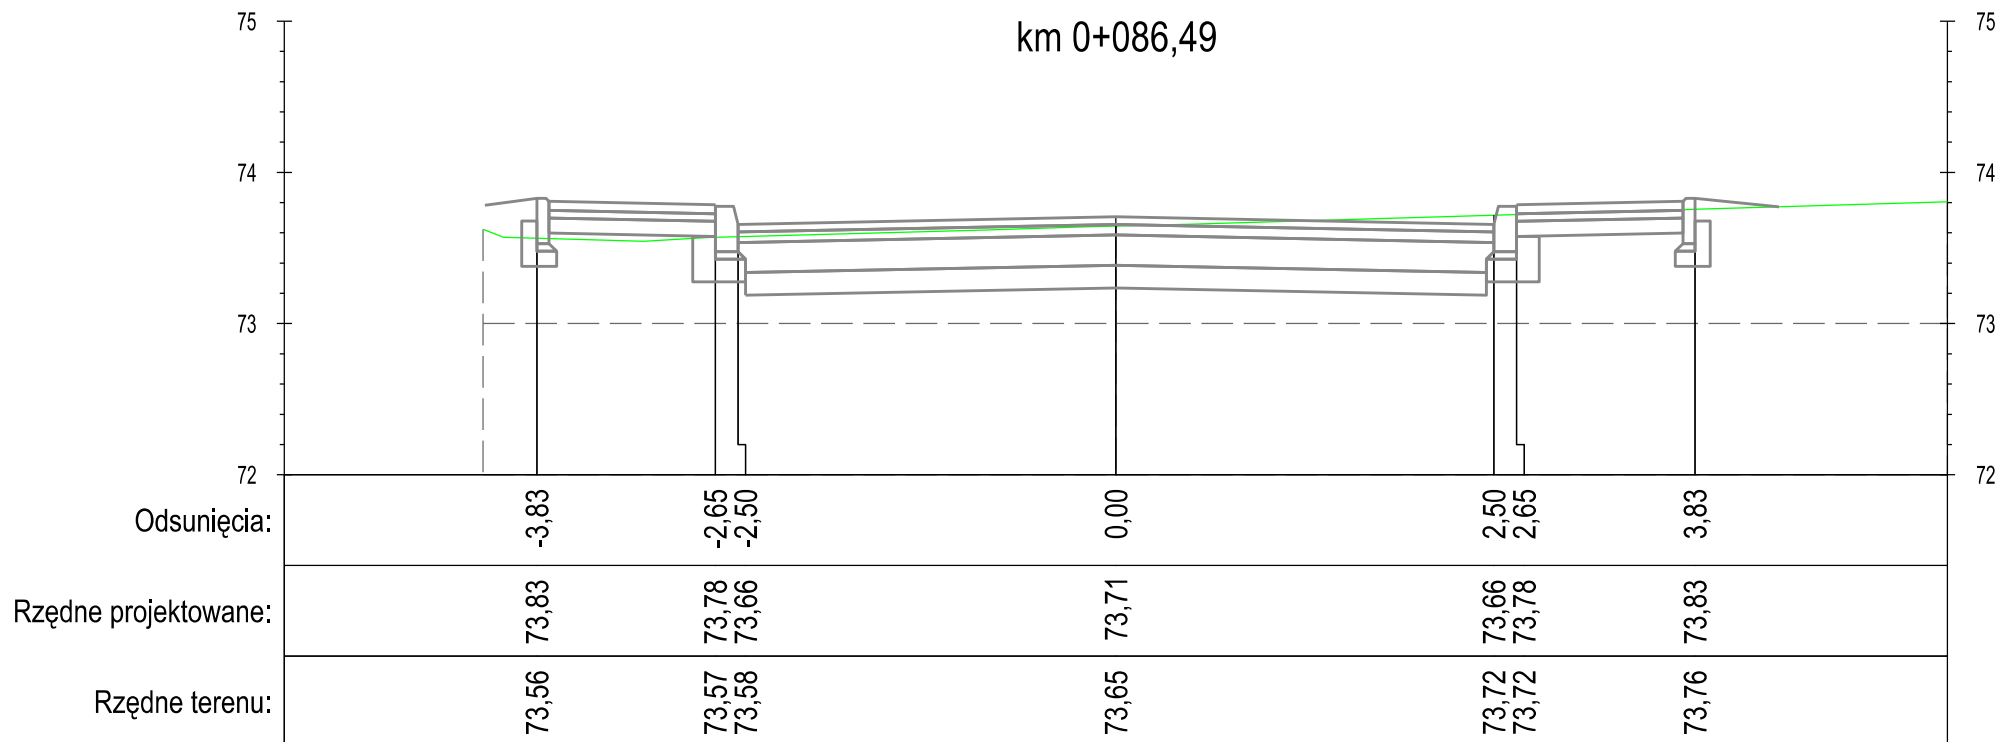

DROGA GMINNA NR 40121C NOWA WIEŚ - UL. 6 MARCA - ODC. II – II

PROFIL

"PROFIL" Drogi i Mosty
mgr inż. Andrzej Stachowicz
86-300 Grudziądz, ul. S. Rożanowicza 21

Inwestor:
Gmina Grudziądz
ul. Wybickiego 38
86-300 Grudziądz


Przebudowa nawierzchni drogi gminnej nr 40112C w miejscowości Świerkocin,
nr 40120C oraz nr 40121C w miejscowości Nowa Wieś

Data: 09.2014 r.

Skala: 1:50

Nr rys.: **6.3.II**

PRZEKROJE POPRZECZNE

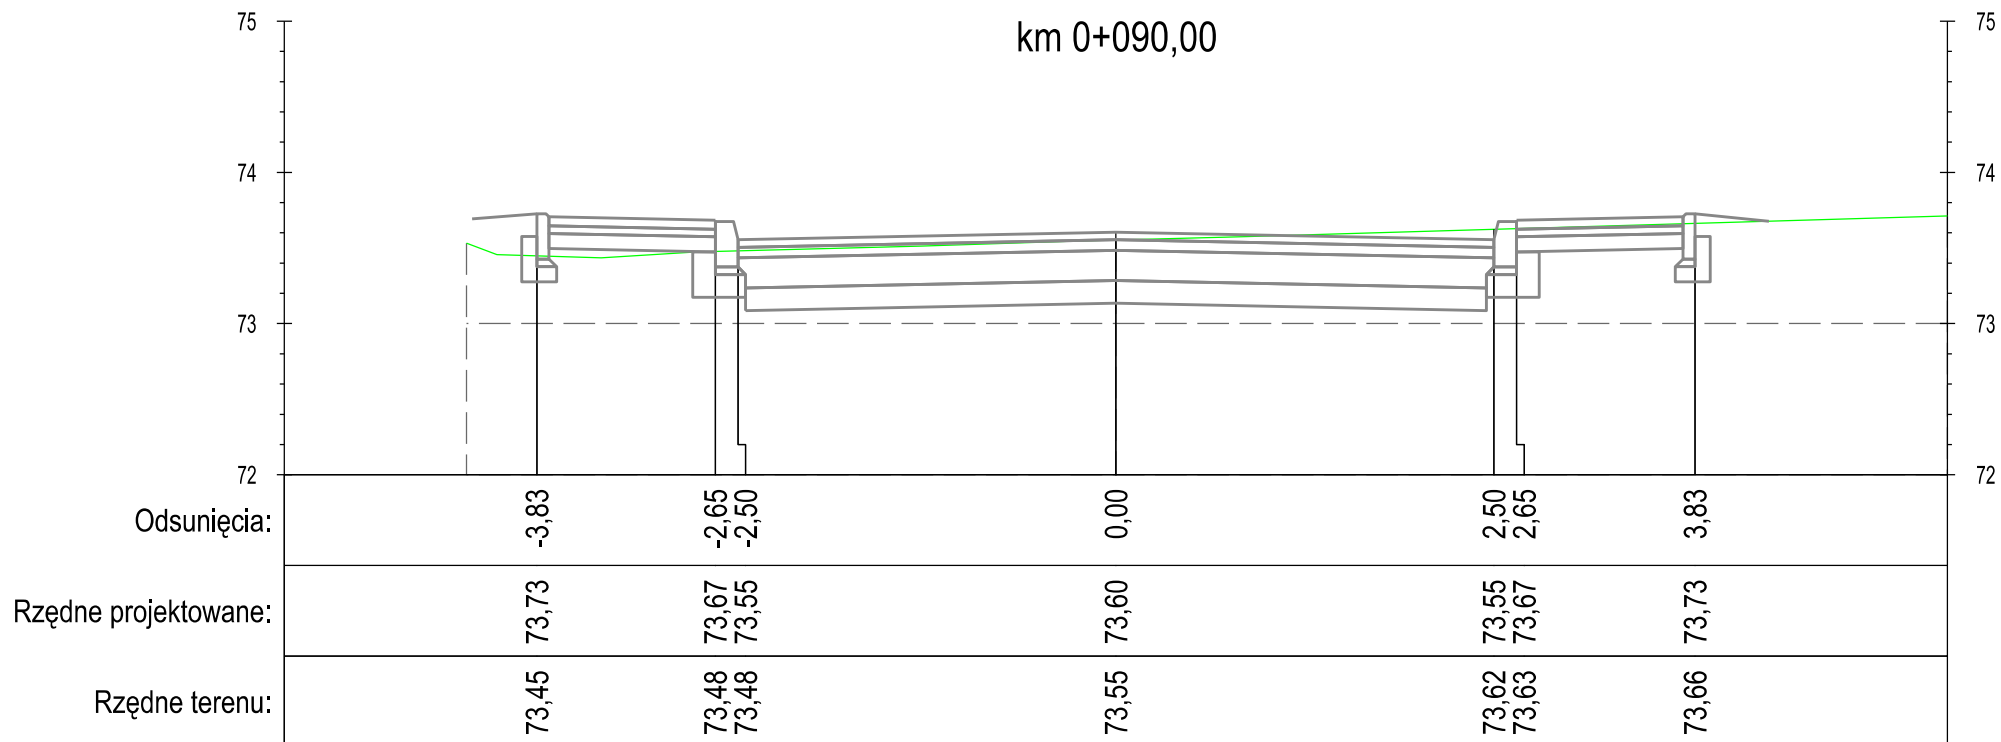

DROGA GMINNA NR 40121C NOWA WIEŚ - UL. 6 MARCA - ODC. II-II

PROFIL

"PROFIL" Drogi i Mosty
mgr inż. Andrzej Stachowicz
86-300 Grudziądz, ul. S. Rożanowicza 21

Inwestor:
Gmina Grudziądz
ul. Wybickiego 38
86-300 Grudziądz


Przebudowa nawierzchni drogi gminnej nr 40112C w miejscowości Świerkocin,
nr 40120C oraz nr 40121C w miejscowości Nowa Wieś

Data: 09.2014 r.

Skala: 1:50

Nr rys.: 6.3.II

PRZEKROJE POPRZECZNE

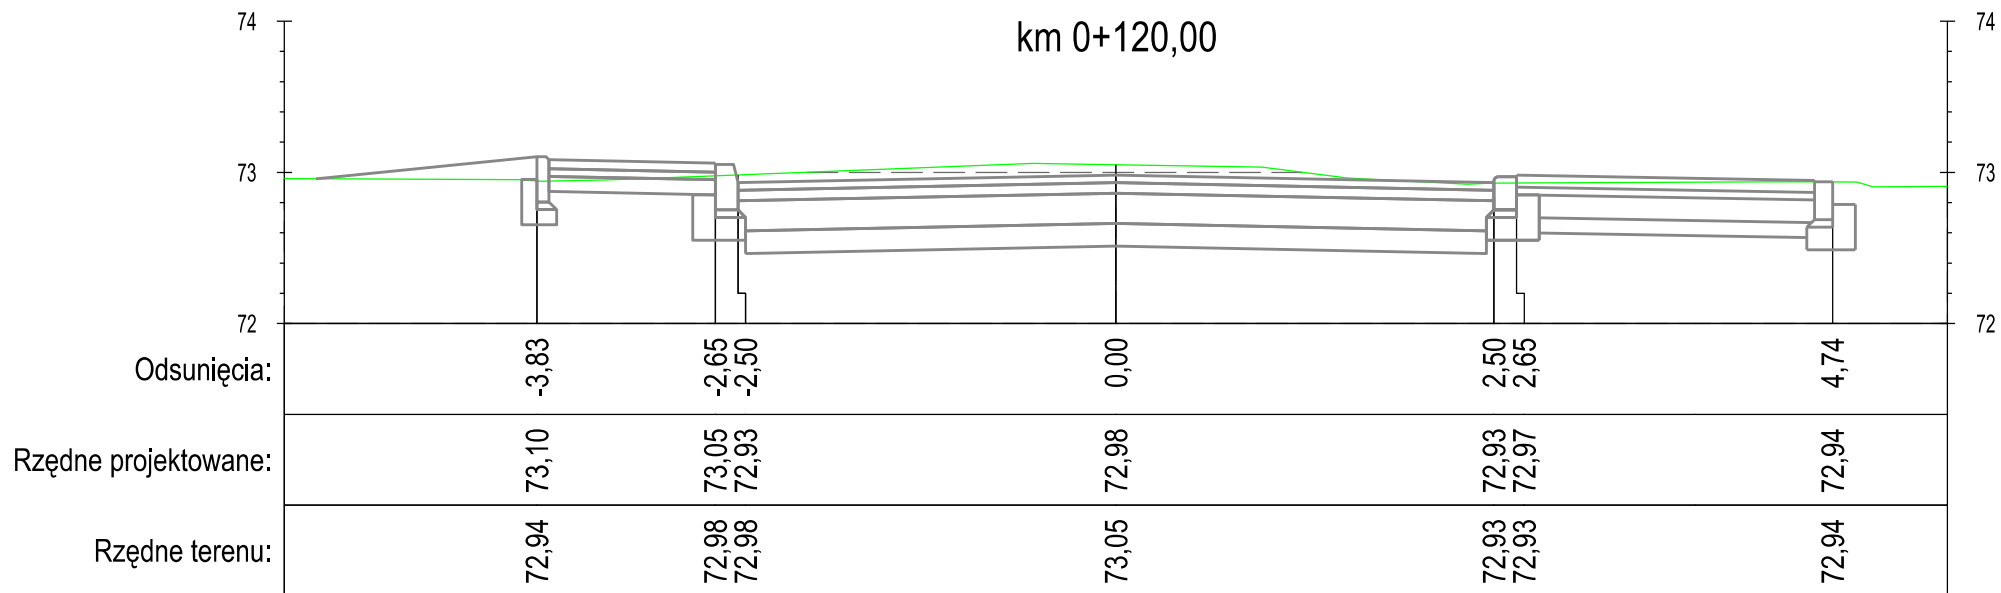

DROGA GMINNA NR 40121C NOWA WIEŚ - UL. 6 MARCA - ODC. II-II

PROFIL

"PROFIL" Drogi i Mosty
mgr inż. Andrzej Stachowicz
86-300 Grudziądz, ul. S. Rożanowicza 21

Inwestor:
Gmina Grudziądz
ul. Wybickiego 38
86-300 Grudziądz

Przebudowa nawierzchni drogi gminnej nr 40112C w miejscowości Świerkocin,
nr 40120C oraz nr 40121C w miejscowości Nowa Wieś


Data: 09.2014 r.

Skala: 1:50

Nr rys.: **6.3.II**

PRZEKROJE POPRZECZNE

km 0+122,49

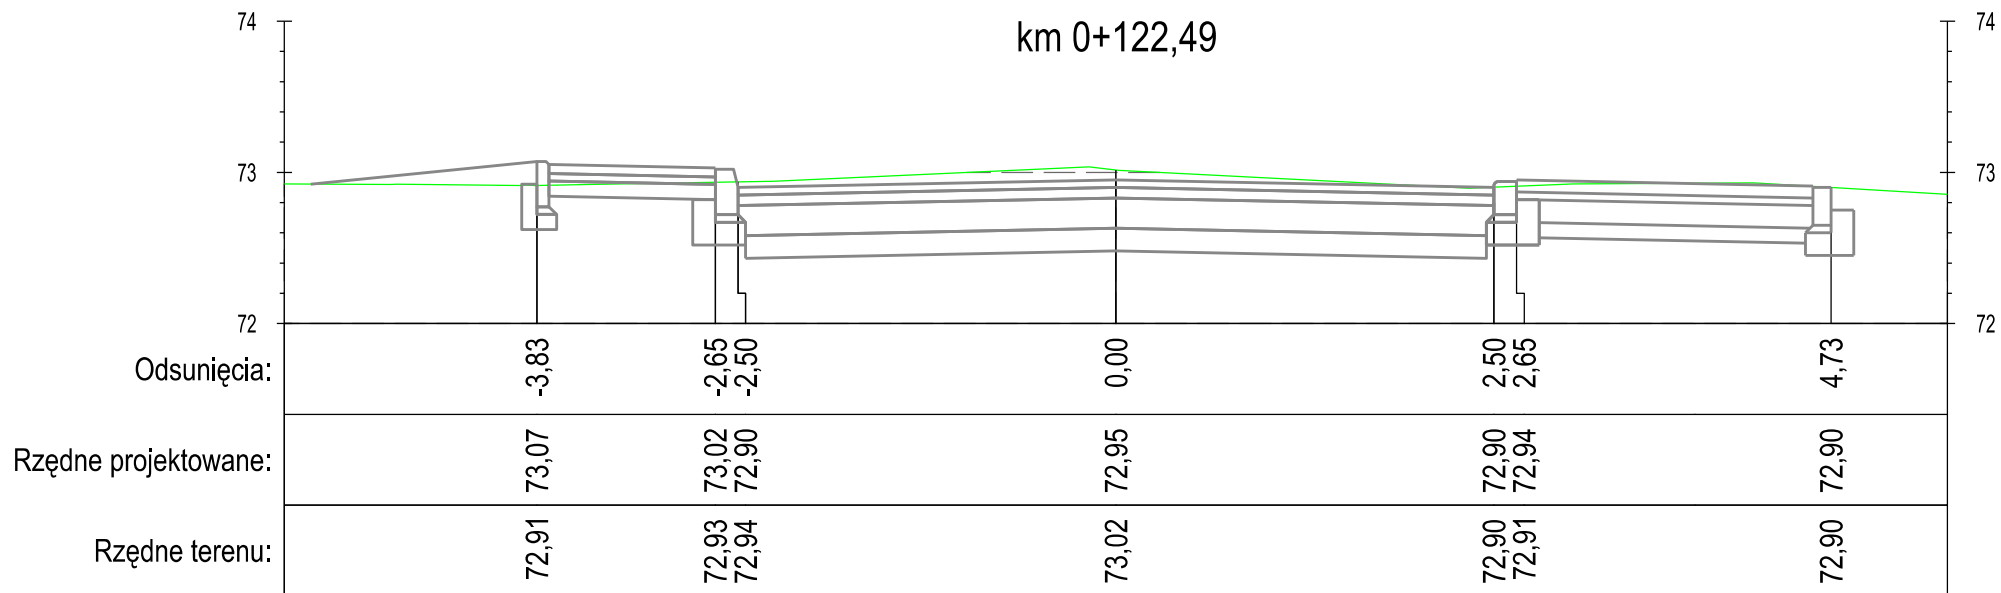

DROGA GMINNA NR 40121C NOWA WIEŚ - UL. 6 MARCA - ODC. II-II

PROFIL

"PROFIL" Drogi i Mosty
mgr inż. Andrzej Stachowicz
86-300 Grudziądz, ul. S. Rożanowicza 21

Inwestor:
Gmina Grudziądz
ul. Wybickiego 38
86-300 Grudziądz

Przebudowa nawierzchni drogi gminnej nr 40112C w miejscowości Świerkocin,
nr 40120C oraz nr 40121C w miejscowości Nowa Wieś


Data: 09.2014 r.

Skala: 1:50

Nr rys.: 6.3.II

PRZEKROJE POPRZECZNE

km 0+150,00

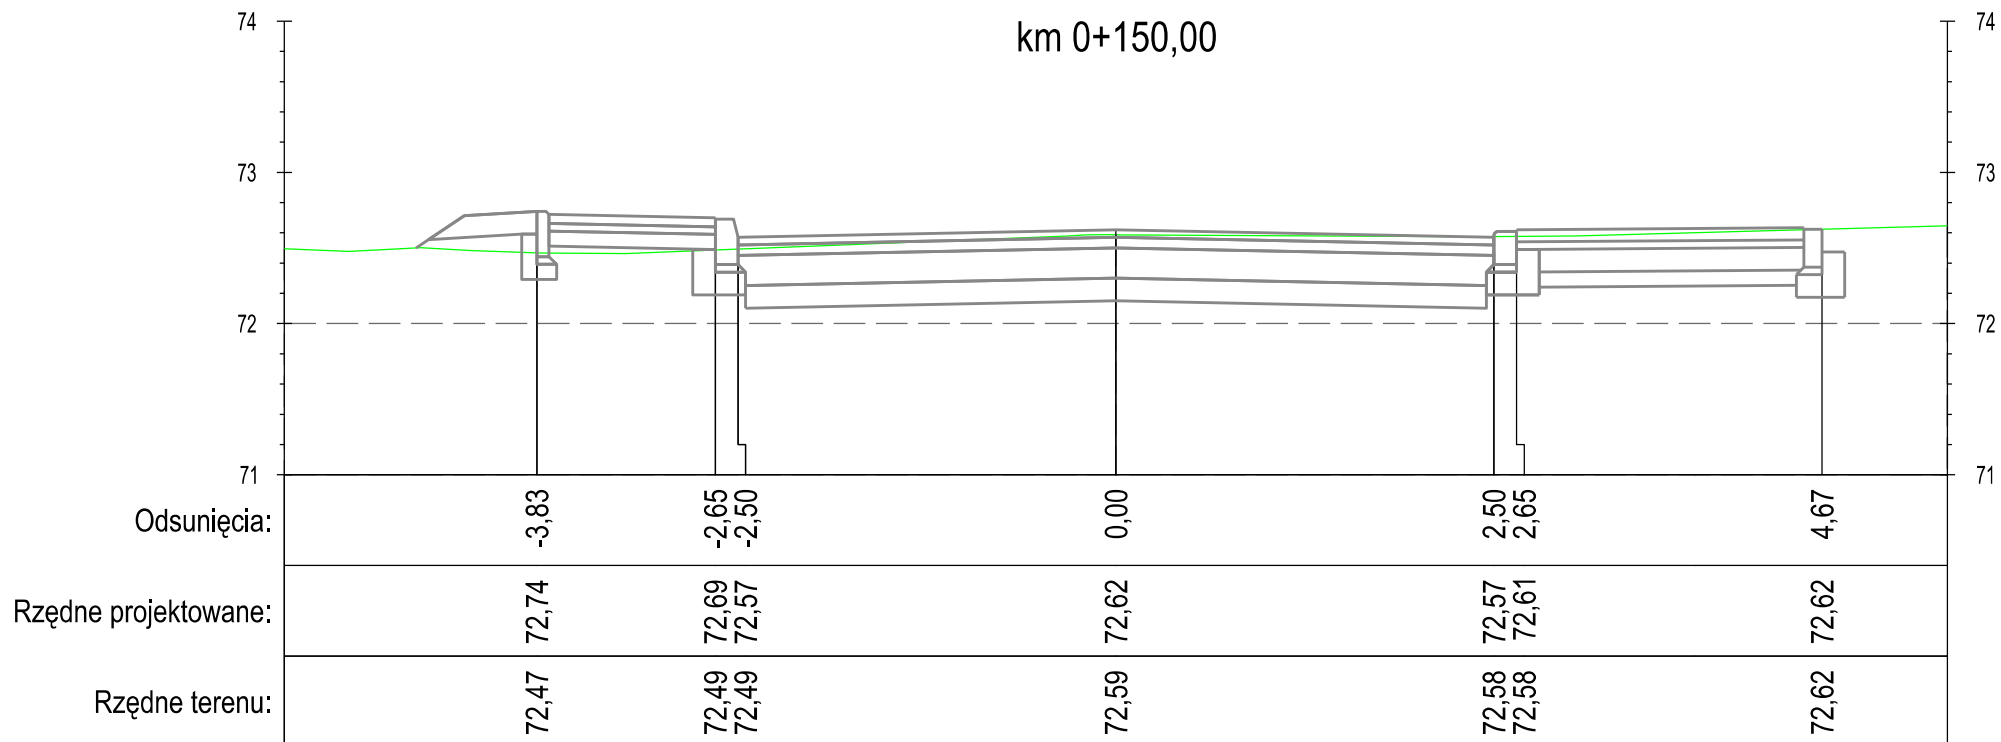

DROGA GMINNA NR 40121C NOWA WIEŚ - UL. 6 MARCA - ODC. II-II

PROFIL

"PROFIL" Drogi i Mosty
mgr inż. Andrzej Stachowicz
86-300 Grudziądz, ul. S. Rożanowicza 21

Inwestor:
Gmina Grudziądz
ul. Wybickiego 38
86-300 Grudziądz


Przebudowa nawierzchni drogi gminnej nr 40112C w miejscowości Świerkocin,
nr 40120C oraz nr 40121C w miejscowości Nowa Wieś

Data: 09.2014 r.

Skala: 1:50

Nr rys.: **6.3.II**

PRZEKROJE POPRZECZNE

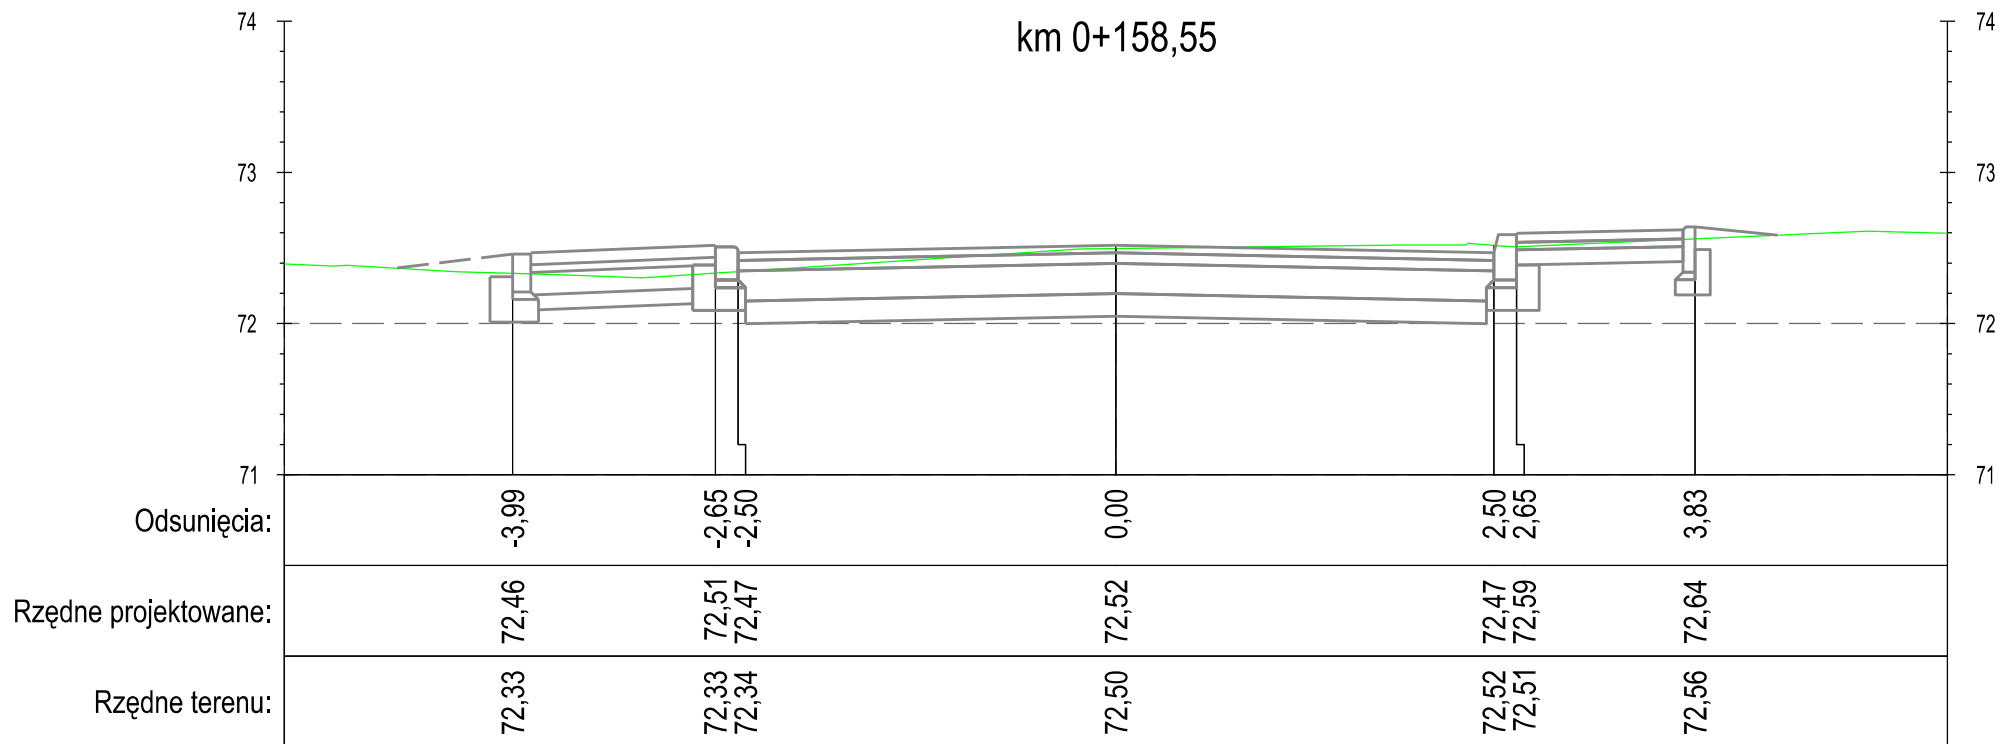

DROGA GMINNA NR 40121C NOWA WIEŚ - UL. 6 MARCA - ODC. II – II

PROFIL

"PROFIL" Drogi i Mosty
mgr inż. Andrzej Stachowicz
86-300 Grudziądz, ul. S. Rożanowicza 21

Inwestor:
Gmina Grudziądz
ul. Wybickiego 38
86-300 Grudziądz

Przebudowa nawierzchni drogi gminnej nr 40112C w miejscowości Świerkocin,
nr 40120C oraz nr 40121C w miejscowości Nowa Wieś


Data: 09.2014 r.

Skala: 1:50

Nr rys.: **6.3.II**

PRZEKROJE POPRZECZNE

km 0+180,00

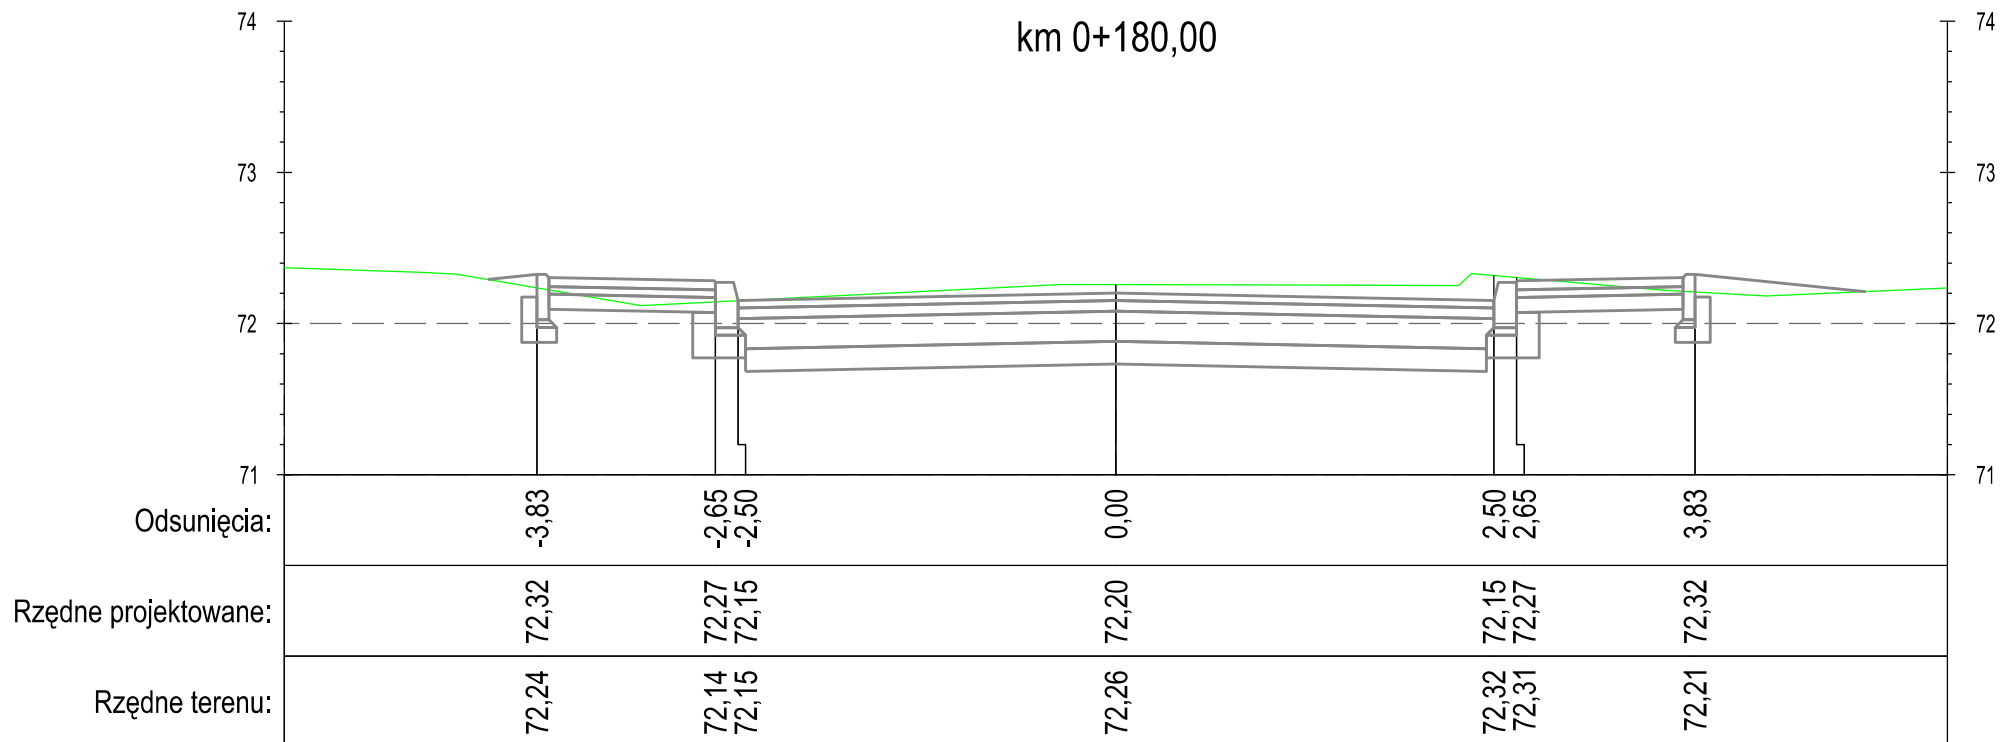

DROGA GMINNA NR 40121C NOWA WIEŚ - UL. 6 MARCA - ODC. II-II

PROFIL

"PROFIL" Drogi i Mosty
mgr inż. Andrzej Stachowicz
86-300 Grudziądz, ul. S. Rożanowicza 21

Inwestor:
Gmina Grudziądz
ul. Wybickiego 38
86-300 Grudziądz


Przebudowa nawierzchni drogi gminnej nr 40112C w miejscowości Świerkocin,
nr 40120C oraz nr 40121C w miejscowości Nowa Wieś

Data: 09.2014 r.

Skala: 1:50

Nr rys.: **6.3.II**

PRZEKROJE POPRZECZNE

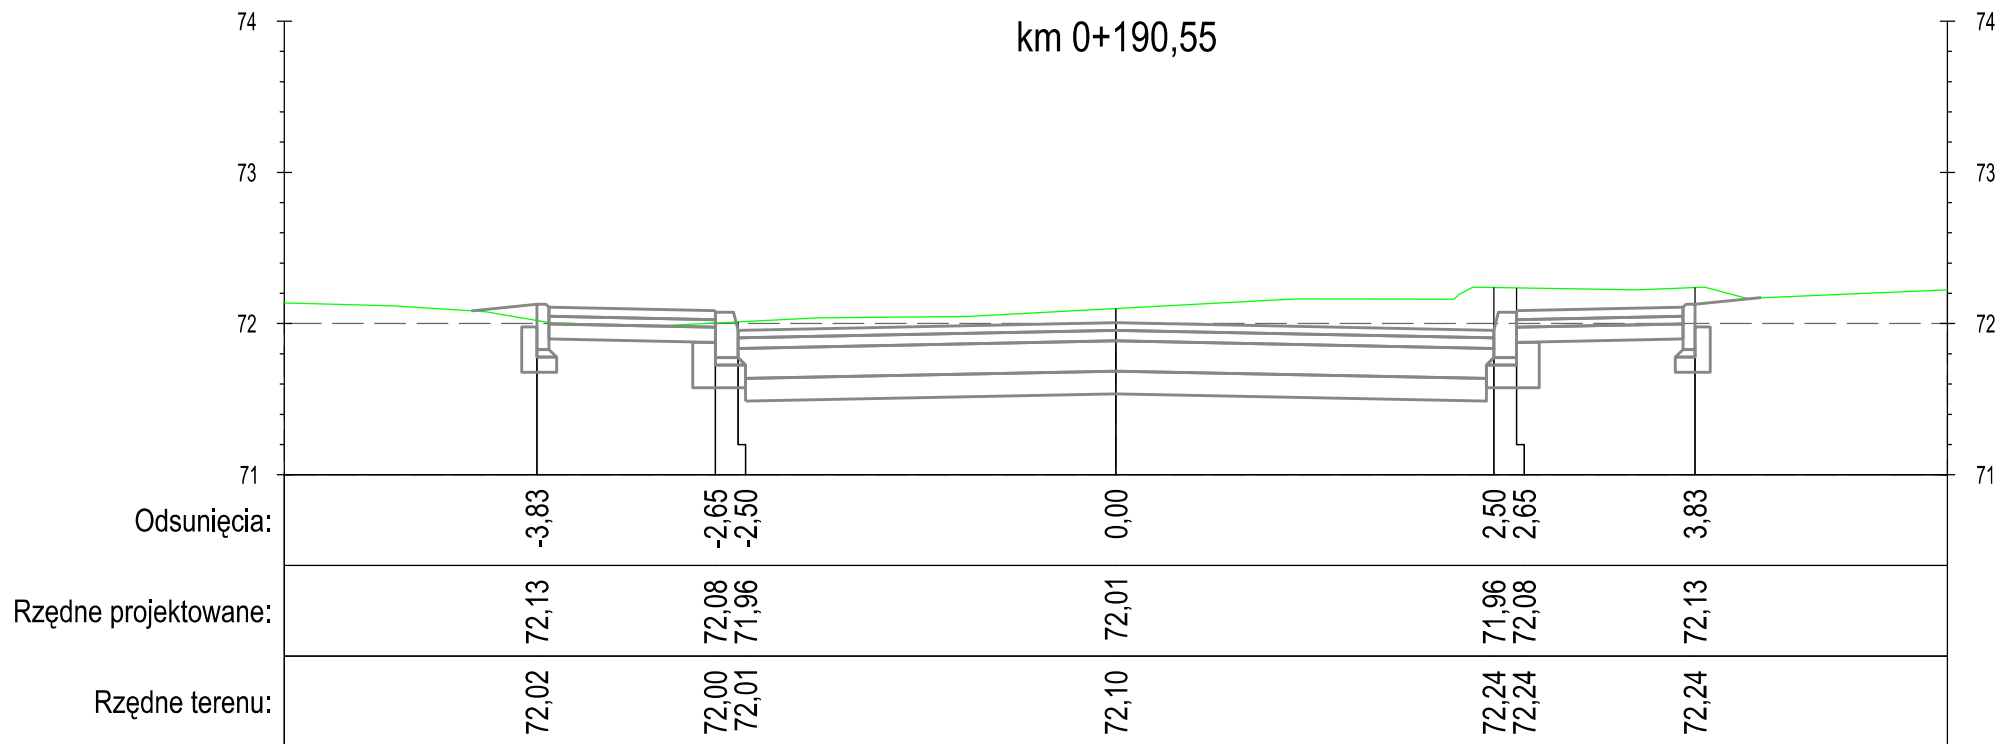

DROGA GMINNA NR 40121C NOWA WIEŚ - UL. 6 MARCA - ODC. II – II

PROFIL

"PROFIL" Drogi i Mosty
mgr inż. Andrzej Stachowicz
86-300 Grudziądz, ul. S. Rożanowicza 21

Inwestor:
Gmina Grudziądz
ul. Wybickiego 38
86-300 Grudziądz


Przebudowa nawierzchni drogi gminnej nr 40112C w miejscowości Świerkocin,
nr 40120C oraz nr 40121C w miejscowości Nowa Wieś

Data: 09.2014 r.

Skala: 1:50

Nr rys.: **6.3.II**

PRZEKROJE POPRZECZNE

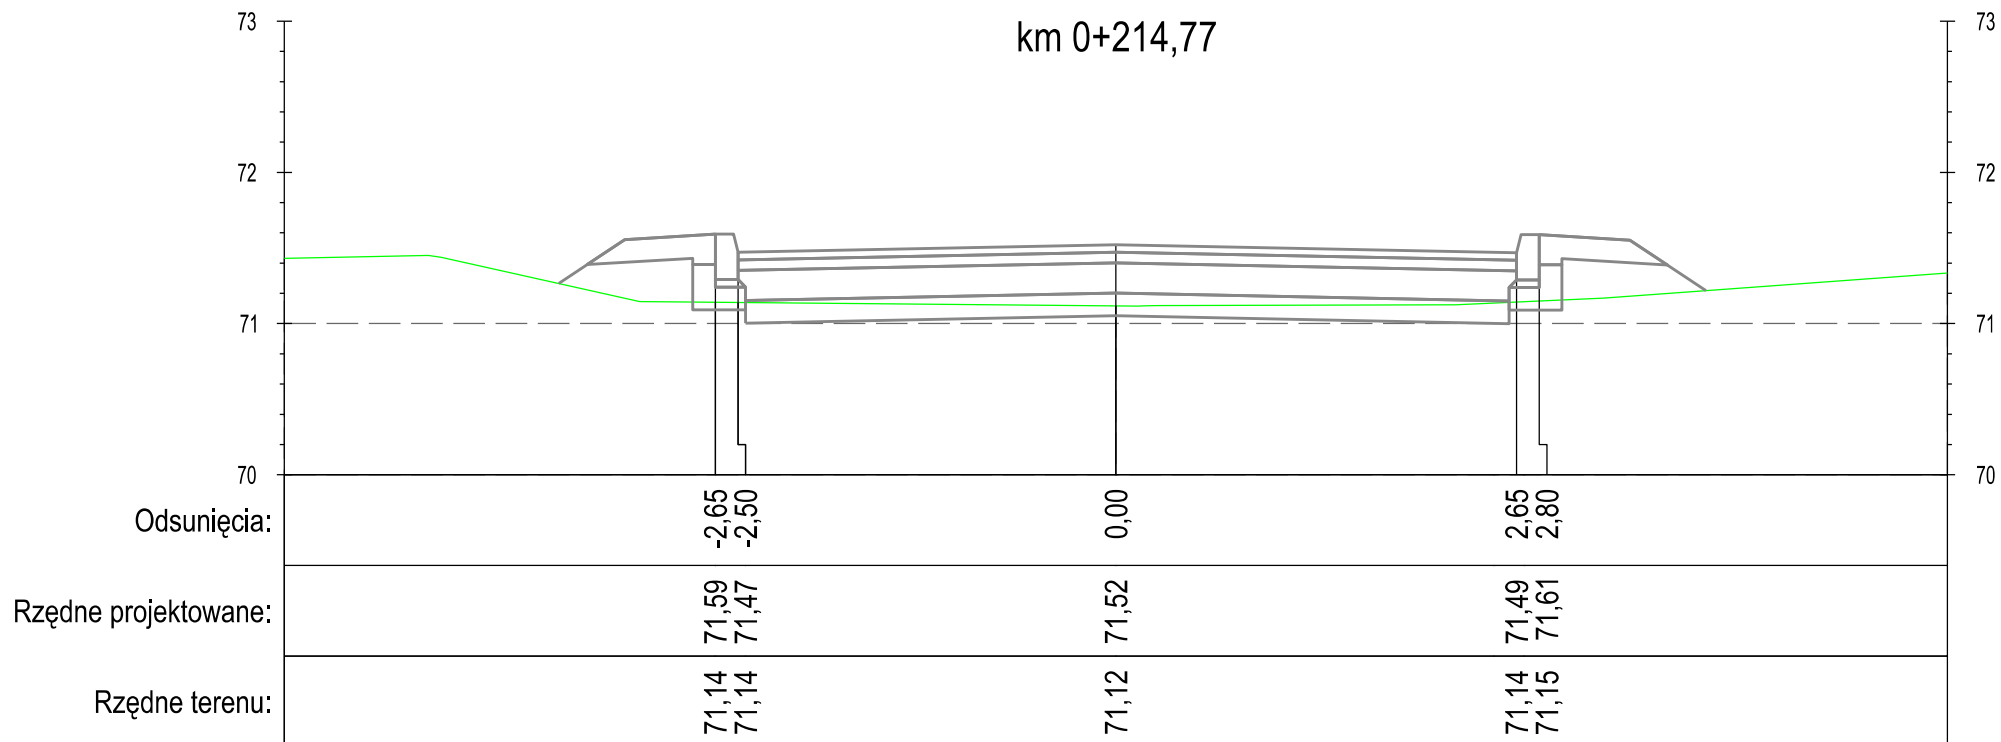

DROGA GMINNA NR 40121C NOWA WIEŚ - UL. 6 MARCA - ODC. II-II

PROFIL

"PROFIL" Drogi i Mosty
mgr inż. Andrzej Stachowicz
86-300 Grudziądz, ul. S. Rożanowicza 21

Inwestor:
Gmina Grudziądz
ul. Wybickiego 38
86-300 Grudziądz


Przebudowa nawierzchni drogi gminnej nr 40112C w miejscowości Świerkocin,
nr 40120C oraz nr 40121C w miejscowości Nowa Wieś

Data: 09.2014 r.

Skala: 1:50

Nr rys.: 6.3.II

PRZEKROJE POPRZECZNE

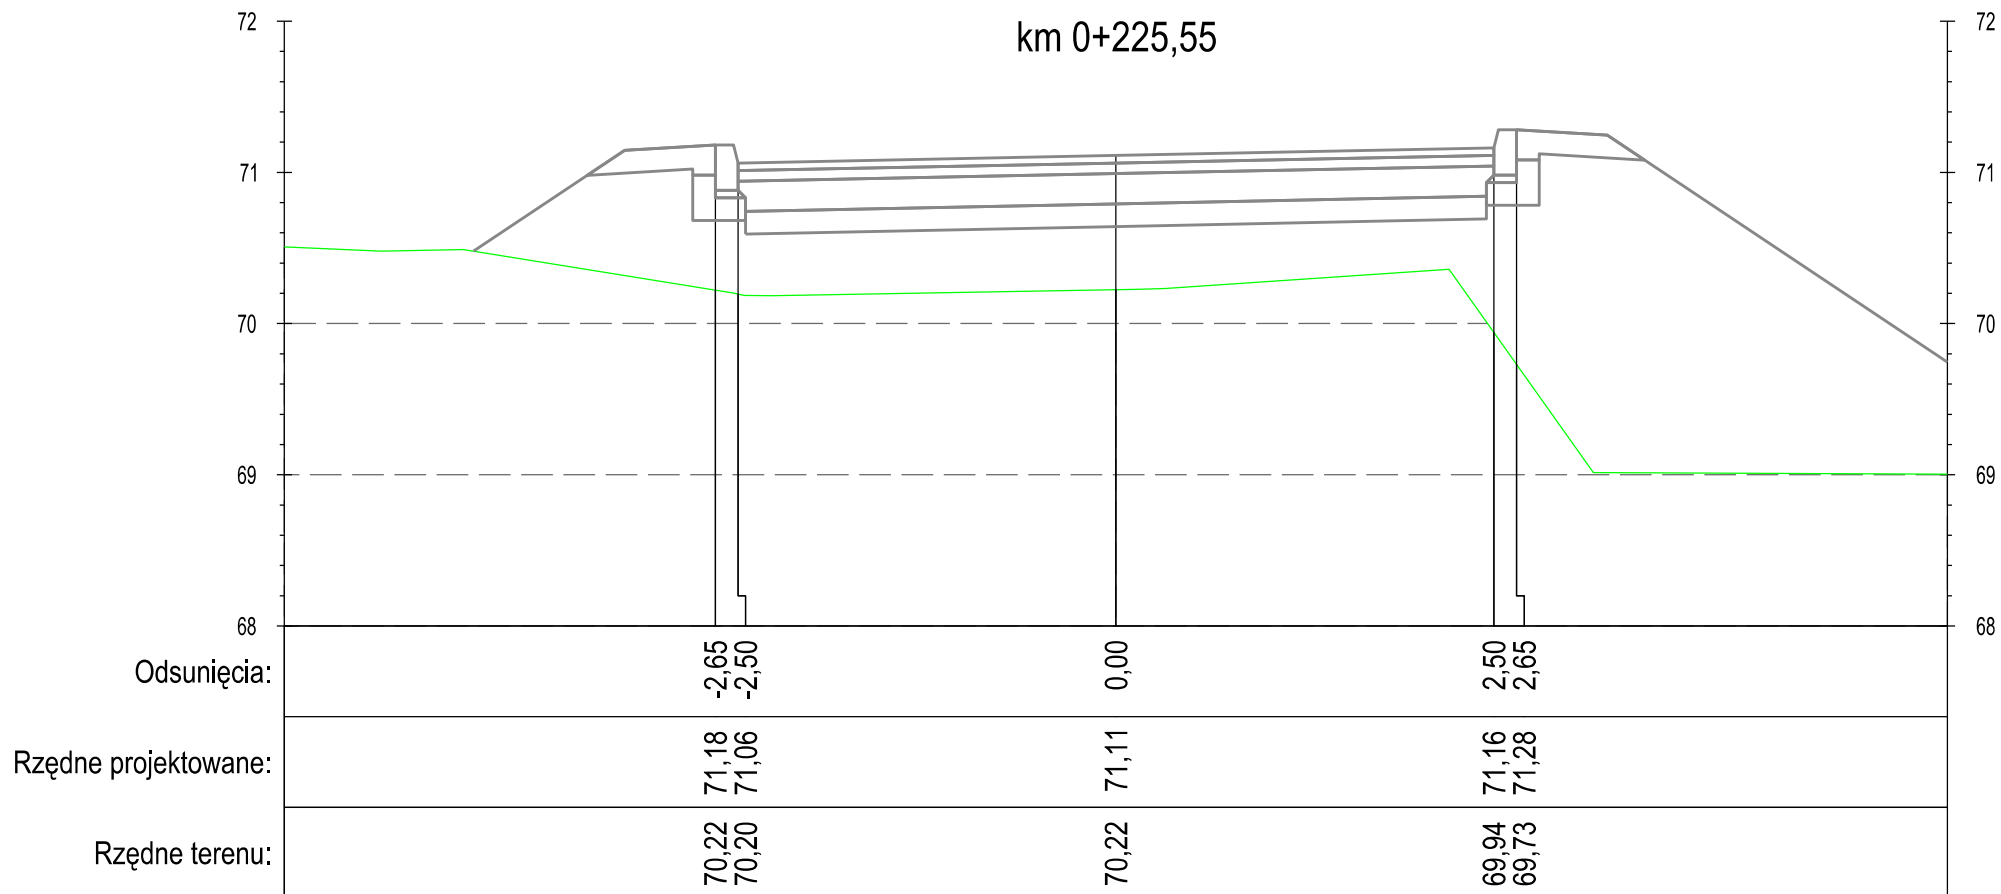

DROGA GMINNA NR 40121C NOWA WIEŚ - UL. 6 MARCA - ODC. II-II

PROFIL

"PROFIL" Drogi i Mosty
mgr inż. Andrzej Stachowicz
86-300 Grudziądz, ul. S. Rożanowicza 21

Inwestor:
Gmina Grudziądz
ul. Wybickiego 38
86-300 Grudziądz

Przebudowa nawierzchni drogi gminnej nr 40112C w miejscowości Świerkocin,
nr 40120C oraz nr 40121C w miejscowości Nowa Wieś


Data: 09.2014 r.

Skala: 1:50

Nr rys.: 6.3.II

PRZEKROJE POPRZECZNE

km 0+227,37

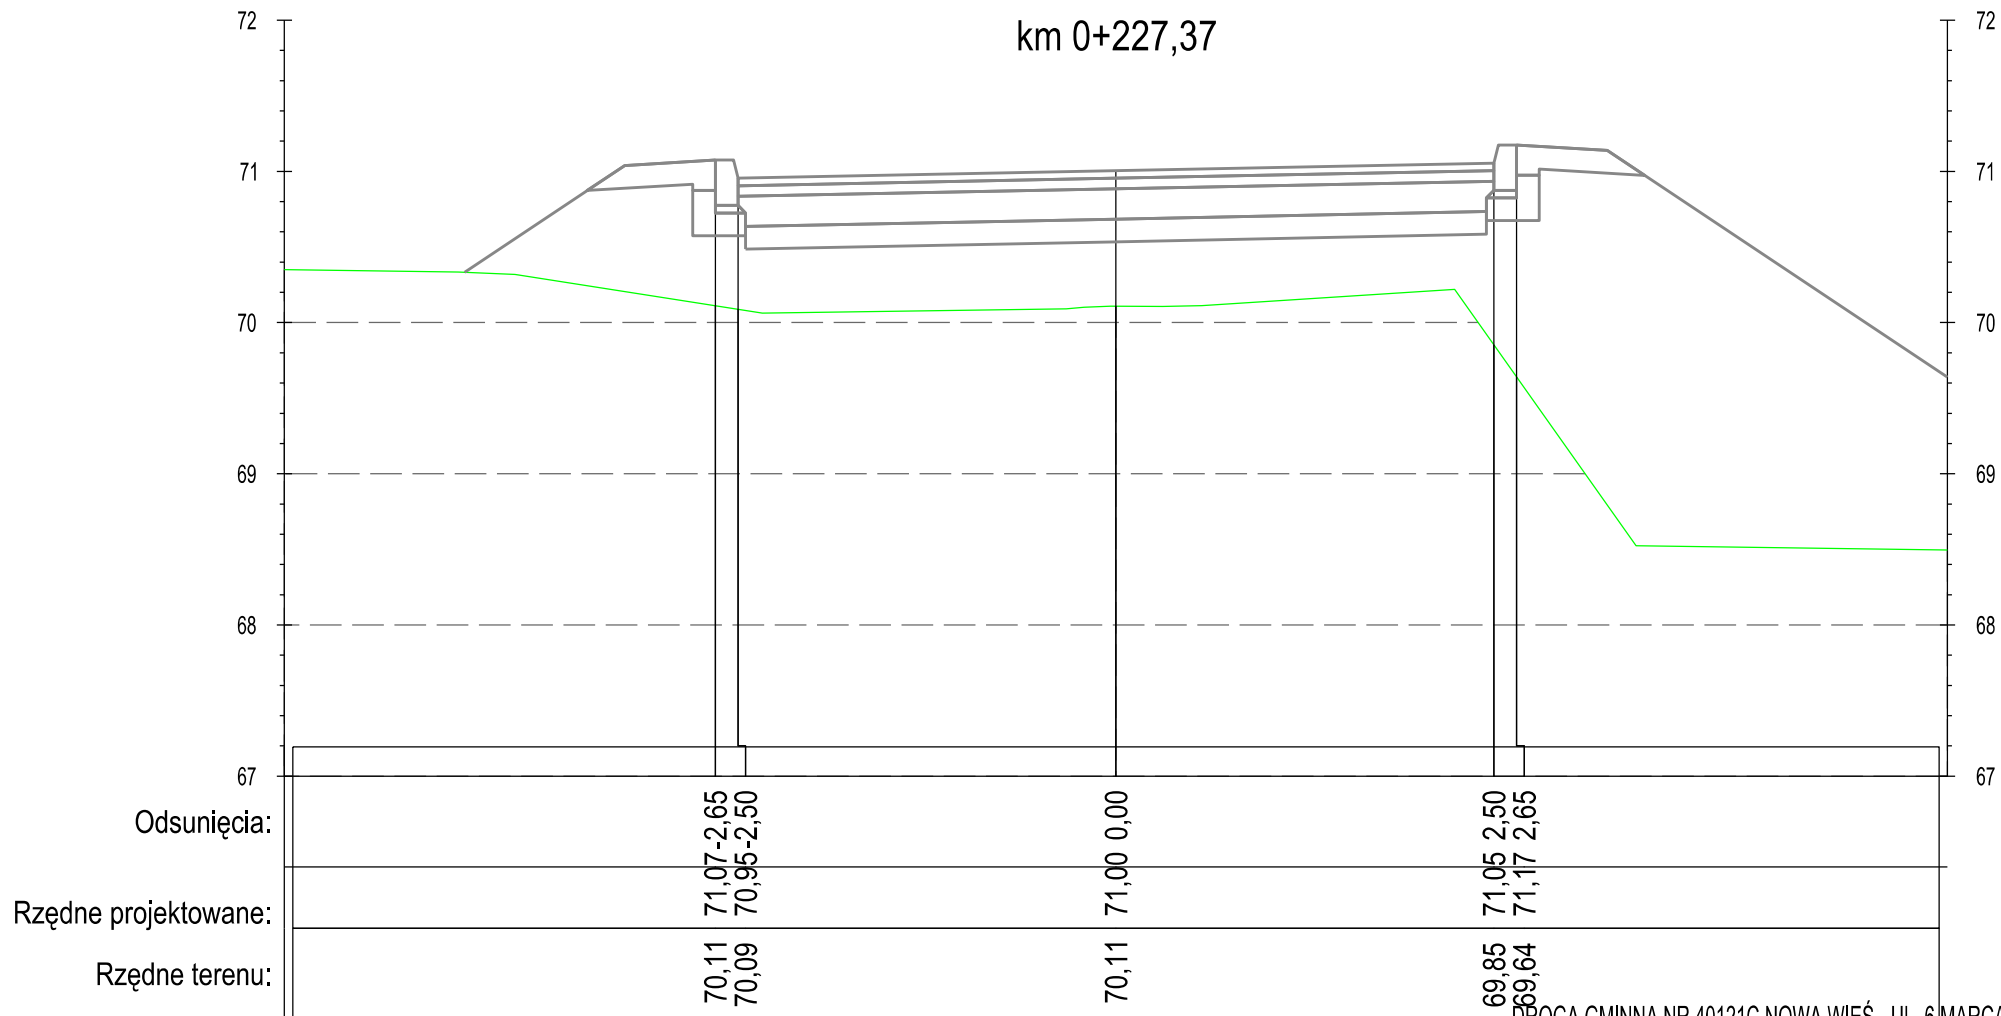

DROGA GMINNA NR 40121C NOWA WIEŚ - UL. 6 MARCA - ODC. II - II

PROFIL

"PROFIL" Drogi i Mosty
mgr inż. Andrzej Stachowicz
86-300 Grudziądz, ul. S. Rożanowicza 21

Inwestor:
Gmina Grudziądz
ul. Wybickiego 38
86-300 Grudziądz


Przebudowa nawierzchni drogi gminnej nr 40112C w miejscowości Świerkocin,
nr 40120C oraz nr 40121C w miejscowości Nowa Wieś

Data: 09.2014 r.

Skala: 1:50

Nr rys.: 6.3.II

PRZEKROJE POPRZECZNE

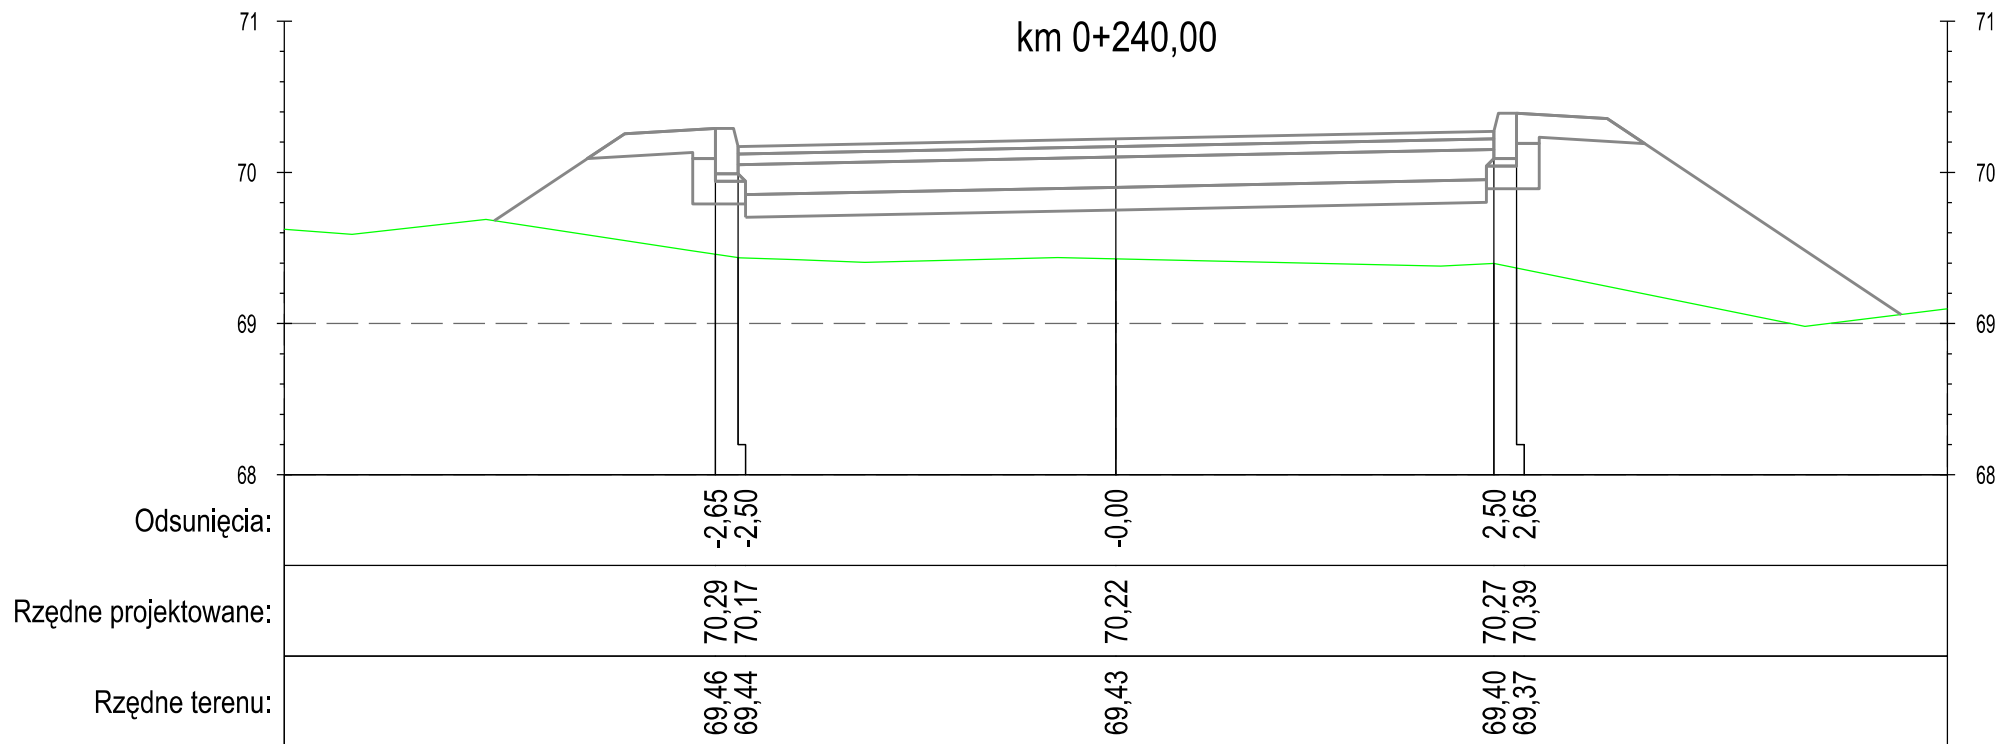

DROGA GMINNA NR 40121C NOWA WIEŚ - UL. 6 MARCA - ODC. II – II

PROFIL

"PROFIL" Drogi i Mosty
mgr inż. Andrzej Stachowicz
86-300 Grudziądz, ul. S. Rożanowicza 21

Inwestor:
Gmina Grudziądz
ul. Wybickiego 38
86-300 Grudziądz

Przebudowa nawierzchni drogi gminnej nr 40112C w miejscowości Świerkocin,
nr 40120C oraz nr 40121C w miejscowości Nowa Wieś


Data: 09.2014 r.

Skala: 1:50

Nr rys.: **6.3.II**

PRZEKROJE POPRZECZNE

km 0+245,62

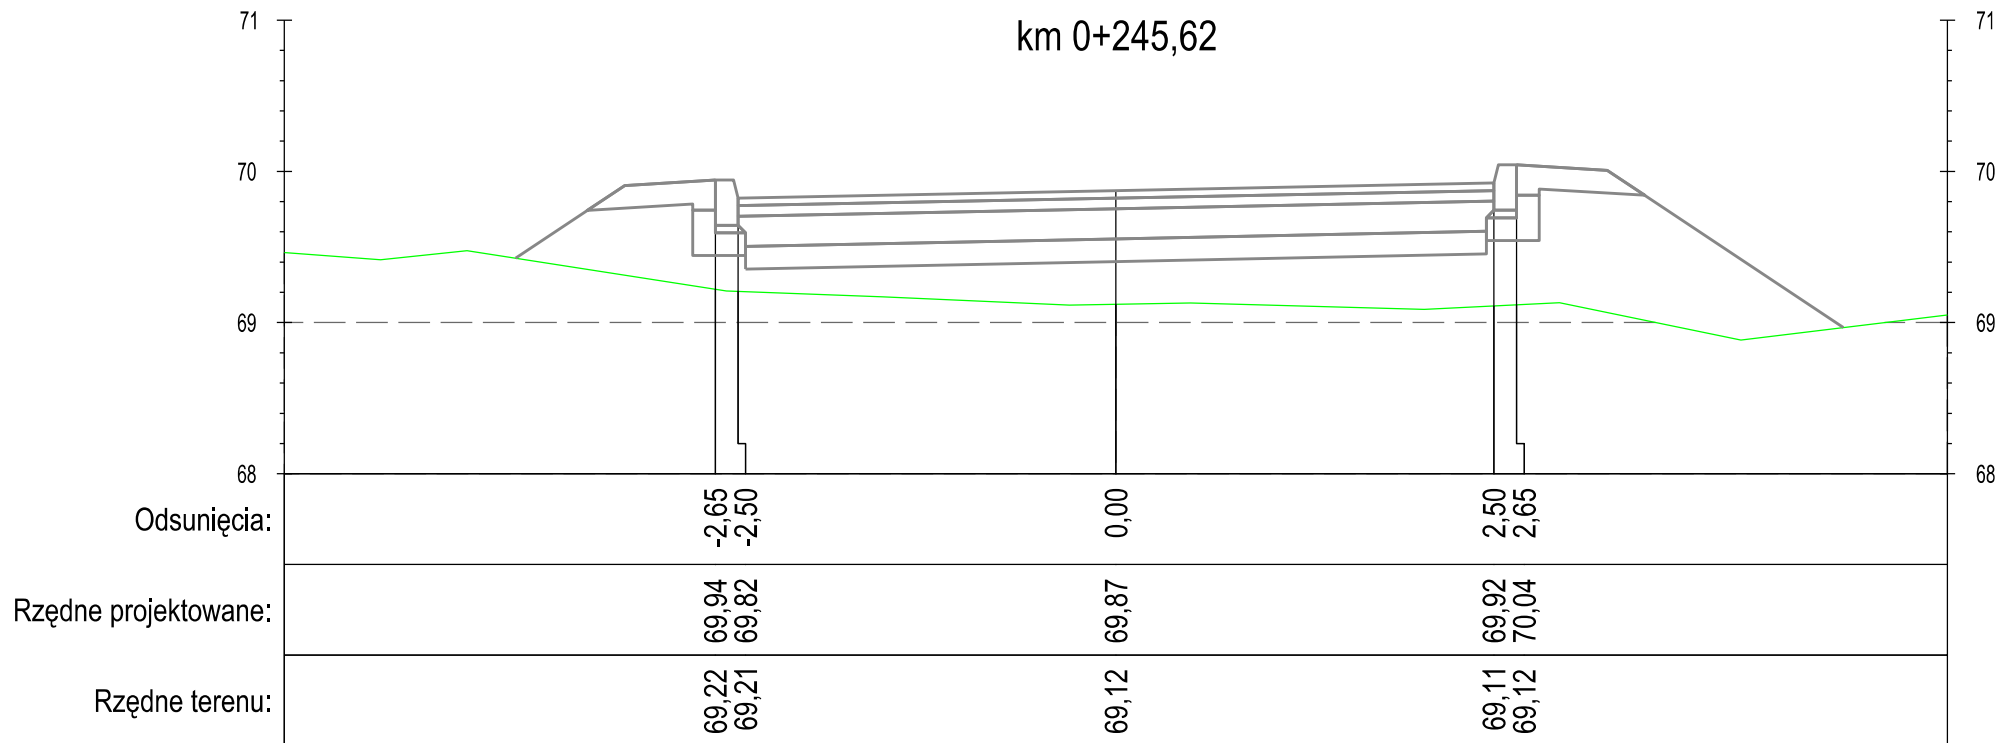

DROGA GMINNA NR 40121C NOWA WIEŚ - UL. 6 MARCA - ODC. II-II

PROFIL

"PROFIL" Drogi i Mosty
mgr inż. Andrzej Stachowicz
86-300 Grudziądz, ul. S. Rożanowicza 21

Inwestor:
Gmina Grudziądz
ul. Wybickiego 38
86-300 Grudziądz


Przebudowa nawierzchni drogi gminnej nr 40112C w miejscowości Świerkocin,
nr 40120C oraz nr 40121C w miejscowości Nowa Wieś

Data: 09.2014 r.

Skala: 1:50

Nr rys.: 6.3.II

PRZEKROJE POPRZECZNE

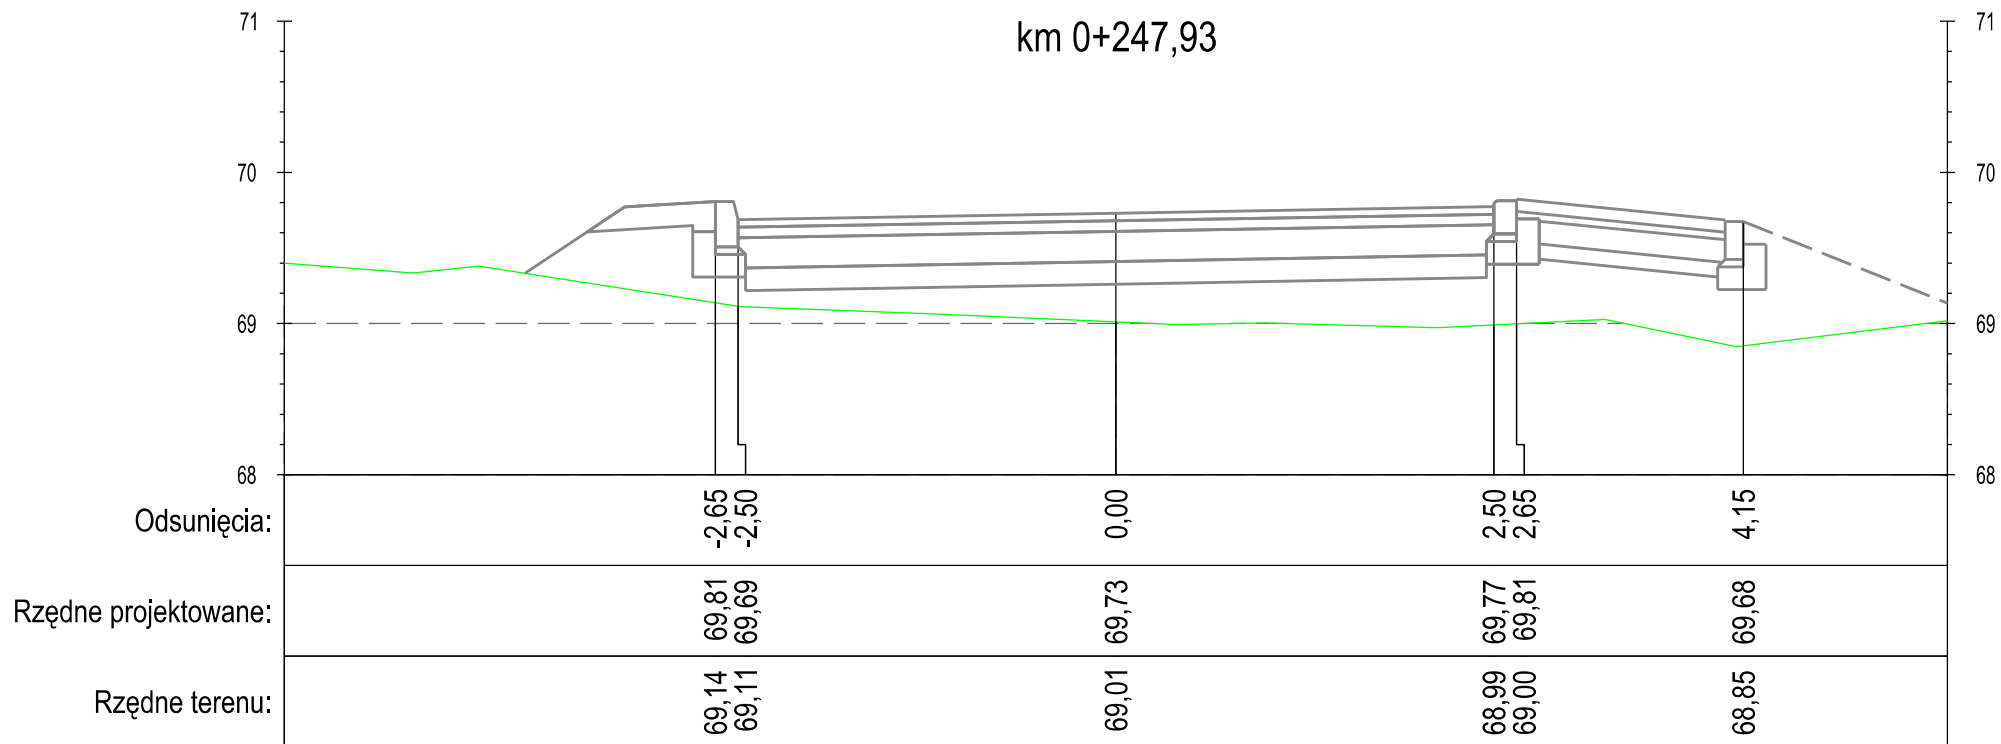

DROGA GMINNA NR 40121C NOWA WIEŚ - UL. 6 MARCA - ODC. II-II

PROFIL

"PROFIL" Drogi i Mosty
mgr inż. Andrzej Stachowicz
86-300 Grudziądz, ul. S. Rożanowicza 21

Inwestor:
Gmina Grudziądz
ul. Wybickiego 38
86-300 Grudziądz


Przebudowa nawierzchni drogi gminnej nr 40112C w miejscowości Świerkocin,
nr 40120C oraz nr 40121C w miejscowości Nowa Wieś

Data: 09.2014 r.

Skala: 1:50

Nr rys.: 6.3.II

PRZEKROJE POPRZECZNE

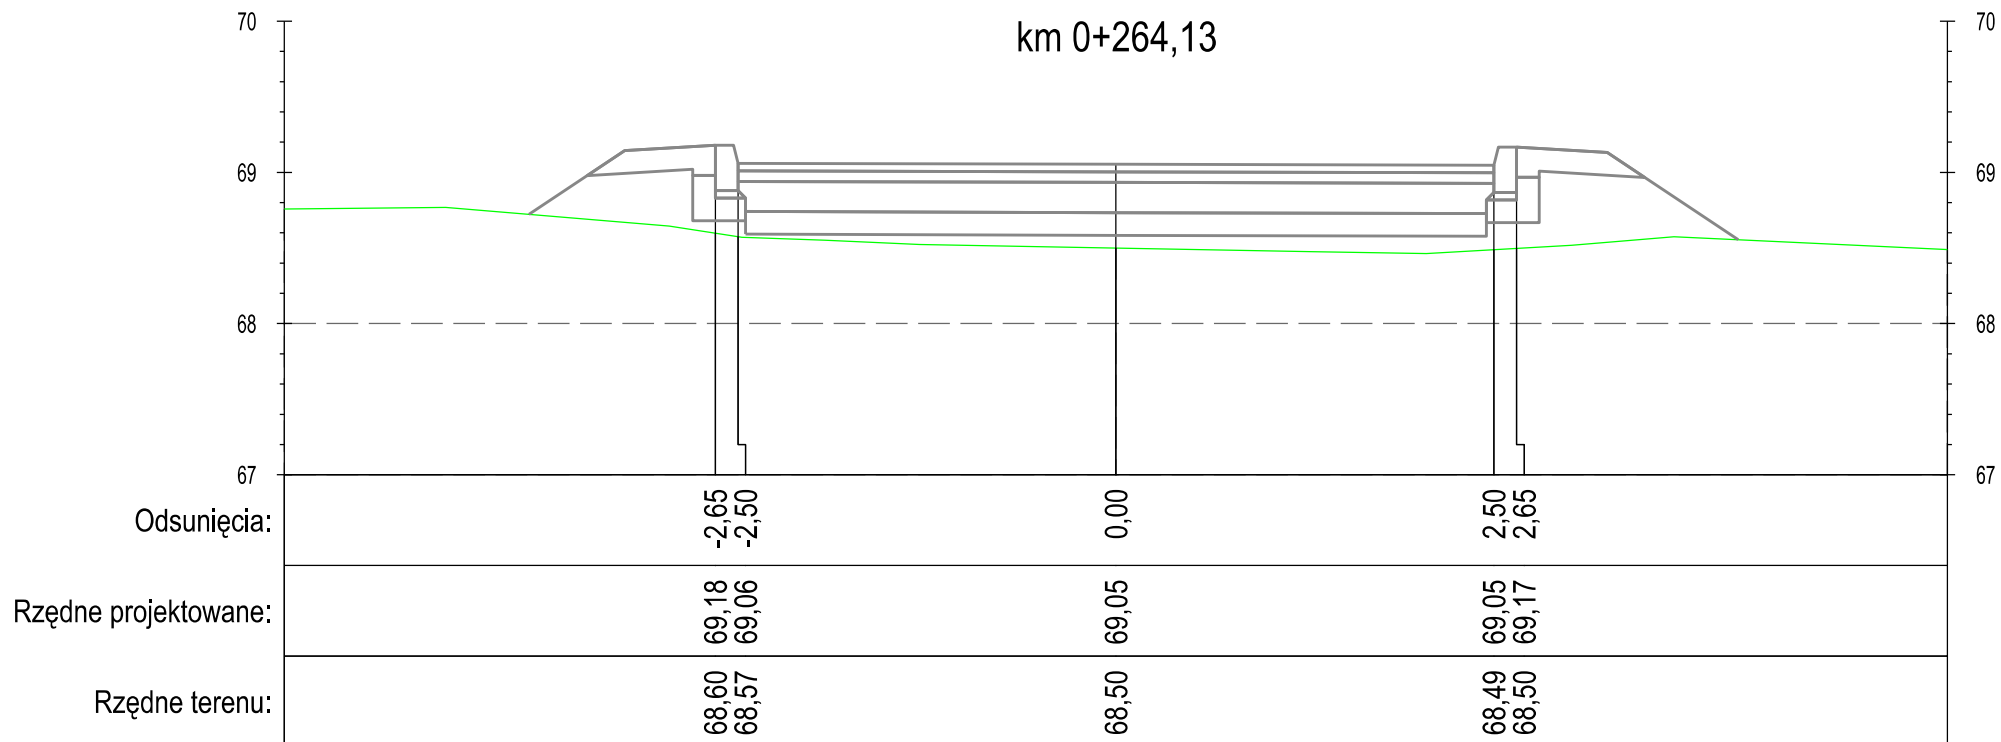

DROGA GMINNA NR 40121C NOWA WIEŚ - UL. 6 MARCA - ODC. II-II

PROFIL

"PROFIL" Drogi i Mosty
mgr inż. Andrzej Stachowicz
86-300 Grudziądz, ul. S. Rożanowicza 21

Inwestor:
Gmina Grudziądz
ul. Wybickiego 38
86-300 Grudziądz


Przebudowa nawierzchni drogi gminnej nr 40112C w miejscowości Świerkocin,
nr 40120C oraz nr 40121C w miejscowości Nowa Wieś

Data: 09.2014 r.

Skala: 1:50

Nr rys.: 6.3.II

PRZEKROJE POPRZECZNE

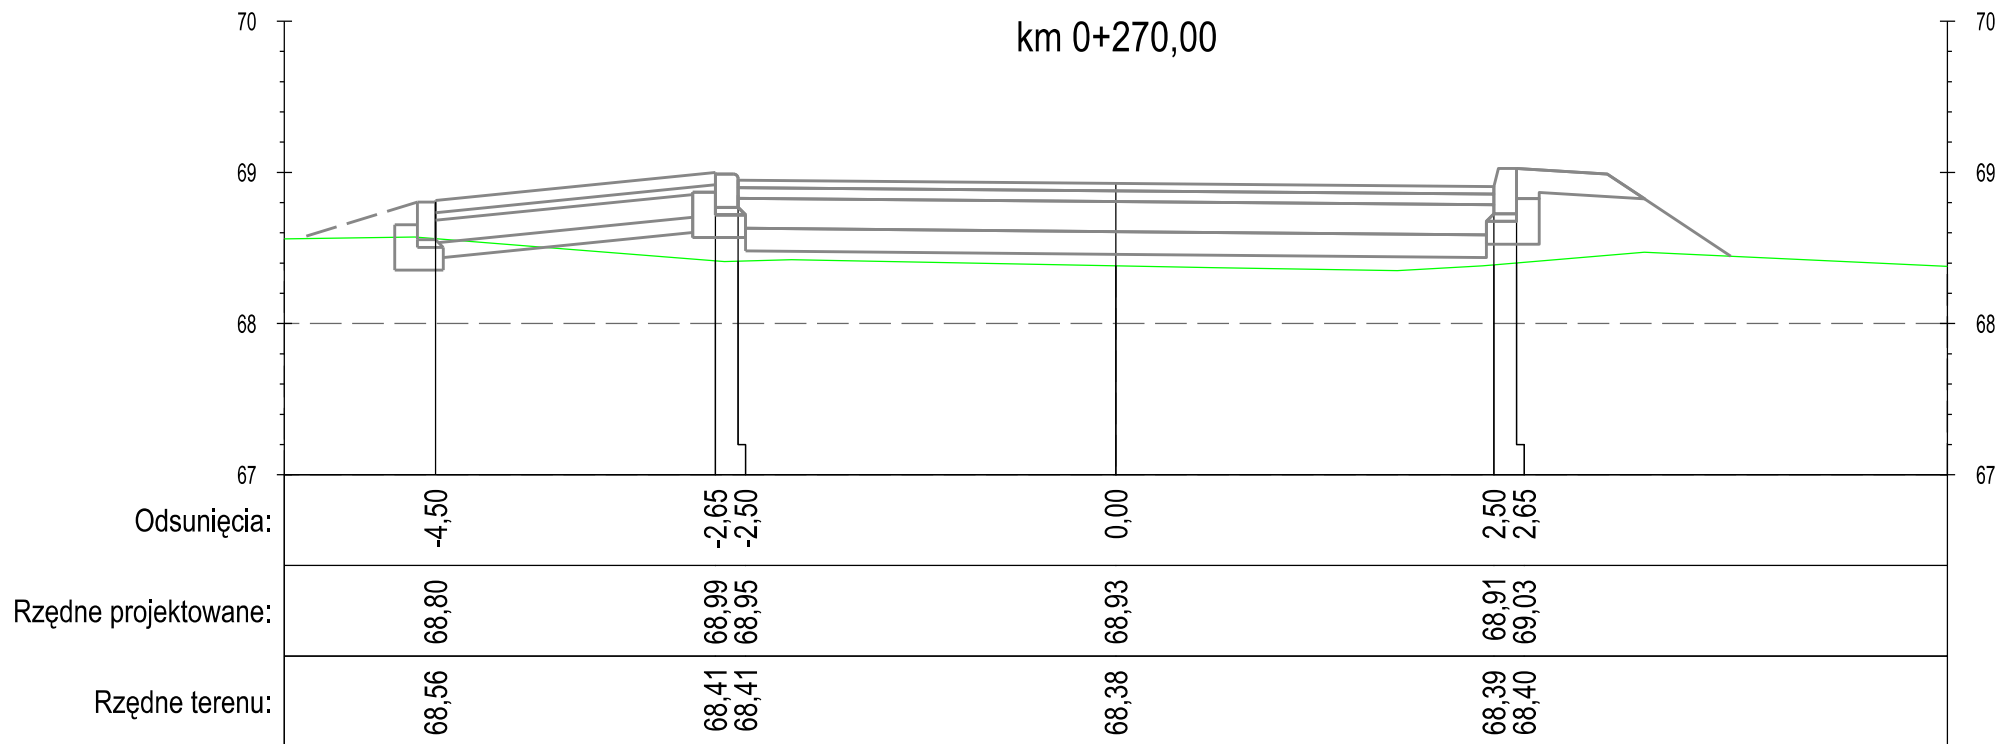

DROGA GMINNA NR 40121C NOWA WIEŚ - UL. 6 MARCA - ODC. II-II

PROFIL

"PROFIL" Drogi i Mosty
mgr inż. Andrzej Stachowicz
86-300 Grudziądz, ul. S. Rożanowicza 21

Inwestor:
Gmina Grudziądz
ul. Wybickiego 38
86-300 Grudziądz

Przebudowa nawierzchni drogi gminnej nr 40112C w miejscowości Świerkocin,
nr 40120C oraz nr 40121C w miejscowości Nowa Wieś


Data: 09.2014 r.

Skala: 1:50

Nr rys.: **6.3.II**

PRZEKROJE POPRZECZNE

km 0+019,44

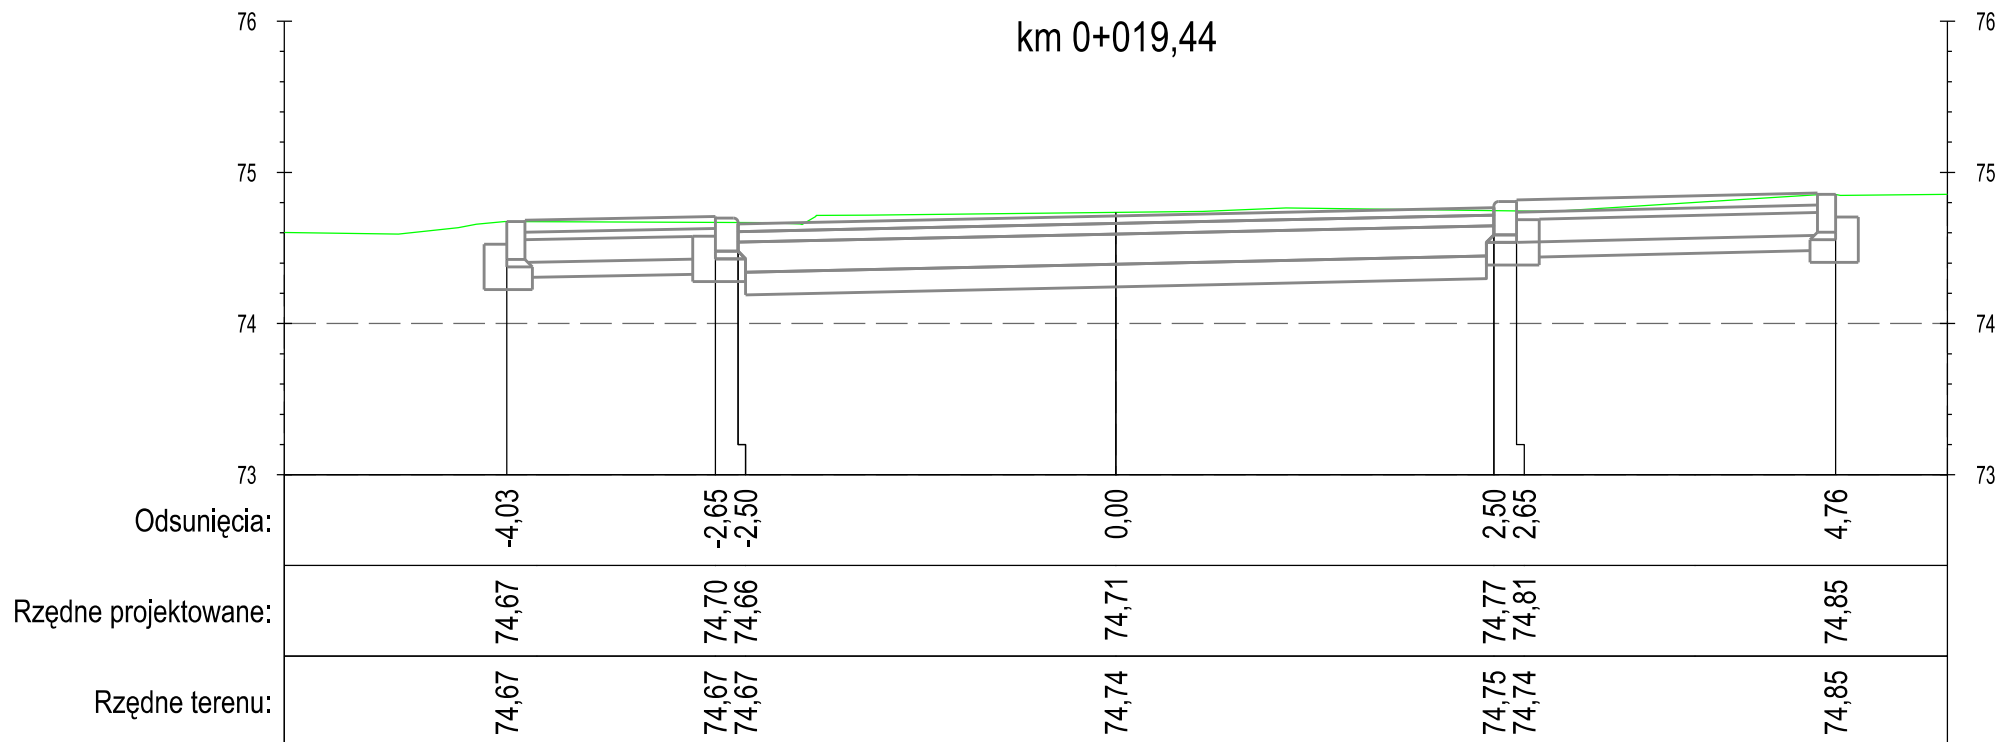

DROGA GMINNA NR 40121C NOWA WIEŚ - UL. 6 MARCA - ODC. III—III

PROFIL

"PROFIL" Drogi i Mosty
mgr inż. Andrzej Stachowicz
86-300 Grudziądz, ul. S. Rożanowicza 21

Inwestor:
Gmina Grudziądz
ul. Wybickiego 38
86-300 Grudziądz


Przebudowa nawierzchni drogi gminnej nr 40112C w miejscowości Świerkocin,
nr 40120C oraz nr 40121C w miejscowości Nowa Wieś

Data: 09.2014 r.

Skala: 1:50

Nr rys.: **6.3.III**

PRZEKROJE POPRZECZNE

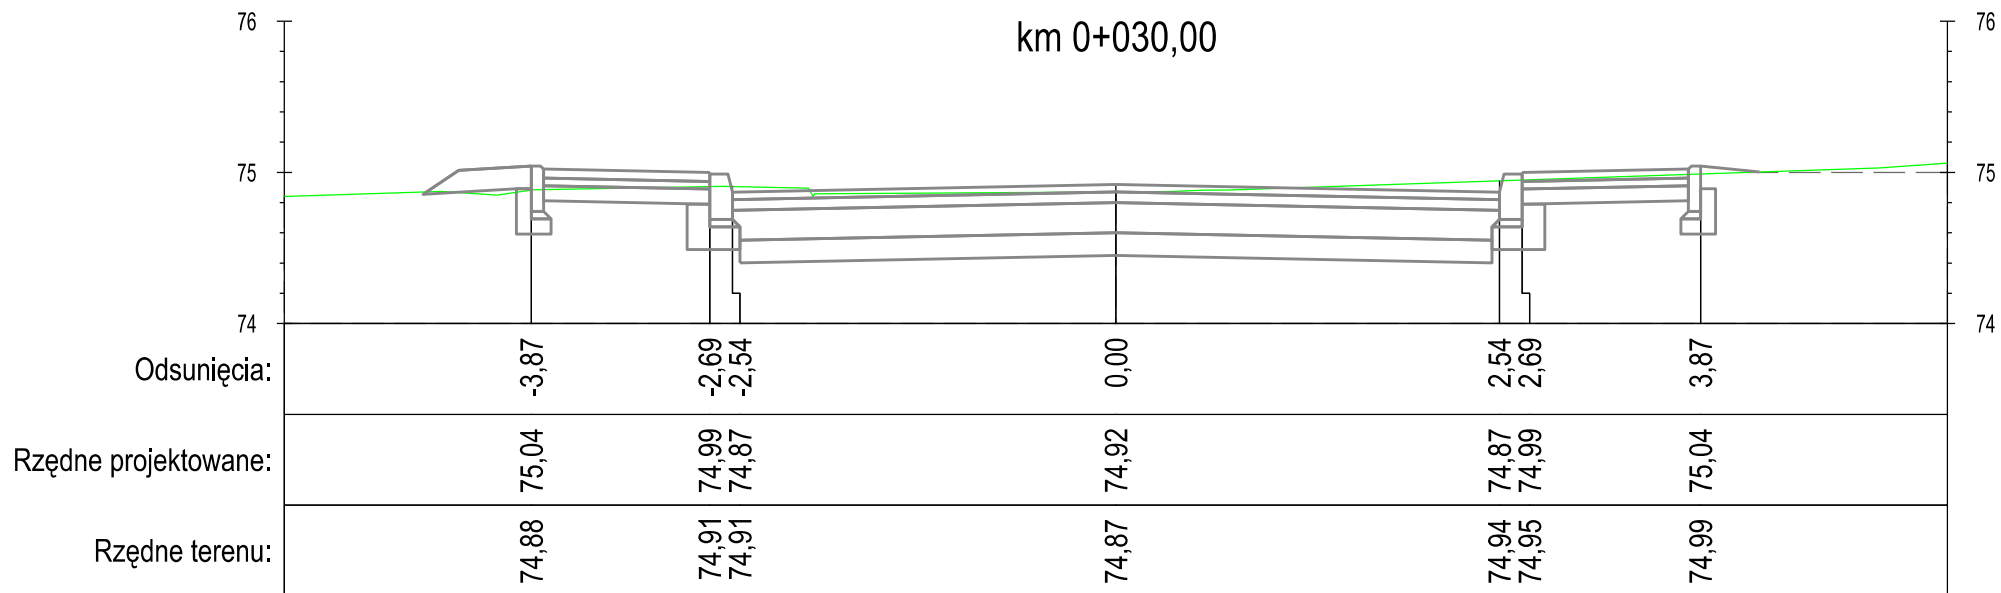

DROGA GMINNA NR 40121C NOWA WIEŚ - UL. 6 MARCA - ODC. III—III

PROFIL

"PROFIL" Drogi i Mosty
mgr inż. Andrzej Stachowicz
86-300 Grudziądz, ul. S. Rożanowicza 21

Inwestor:
Gmina Grudziądz
ul. Wybickiego 38
86-300 Grudziądz


Przebudowa nawierzchni drogi gminnej nr 40112C w miejscowości Świerkocin,
nr 40120C oraz nr 40121C w miejscowości Nowa Wieś

Data: 09.2014 r.

Skala: 1:50

Nr rys.: **6.3.III**

PRZEKROJE POPRZECZNE

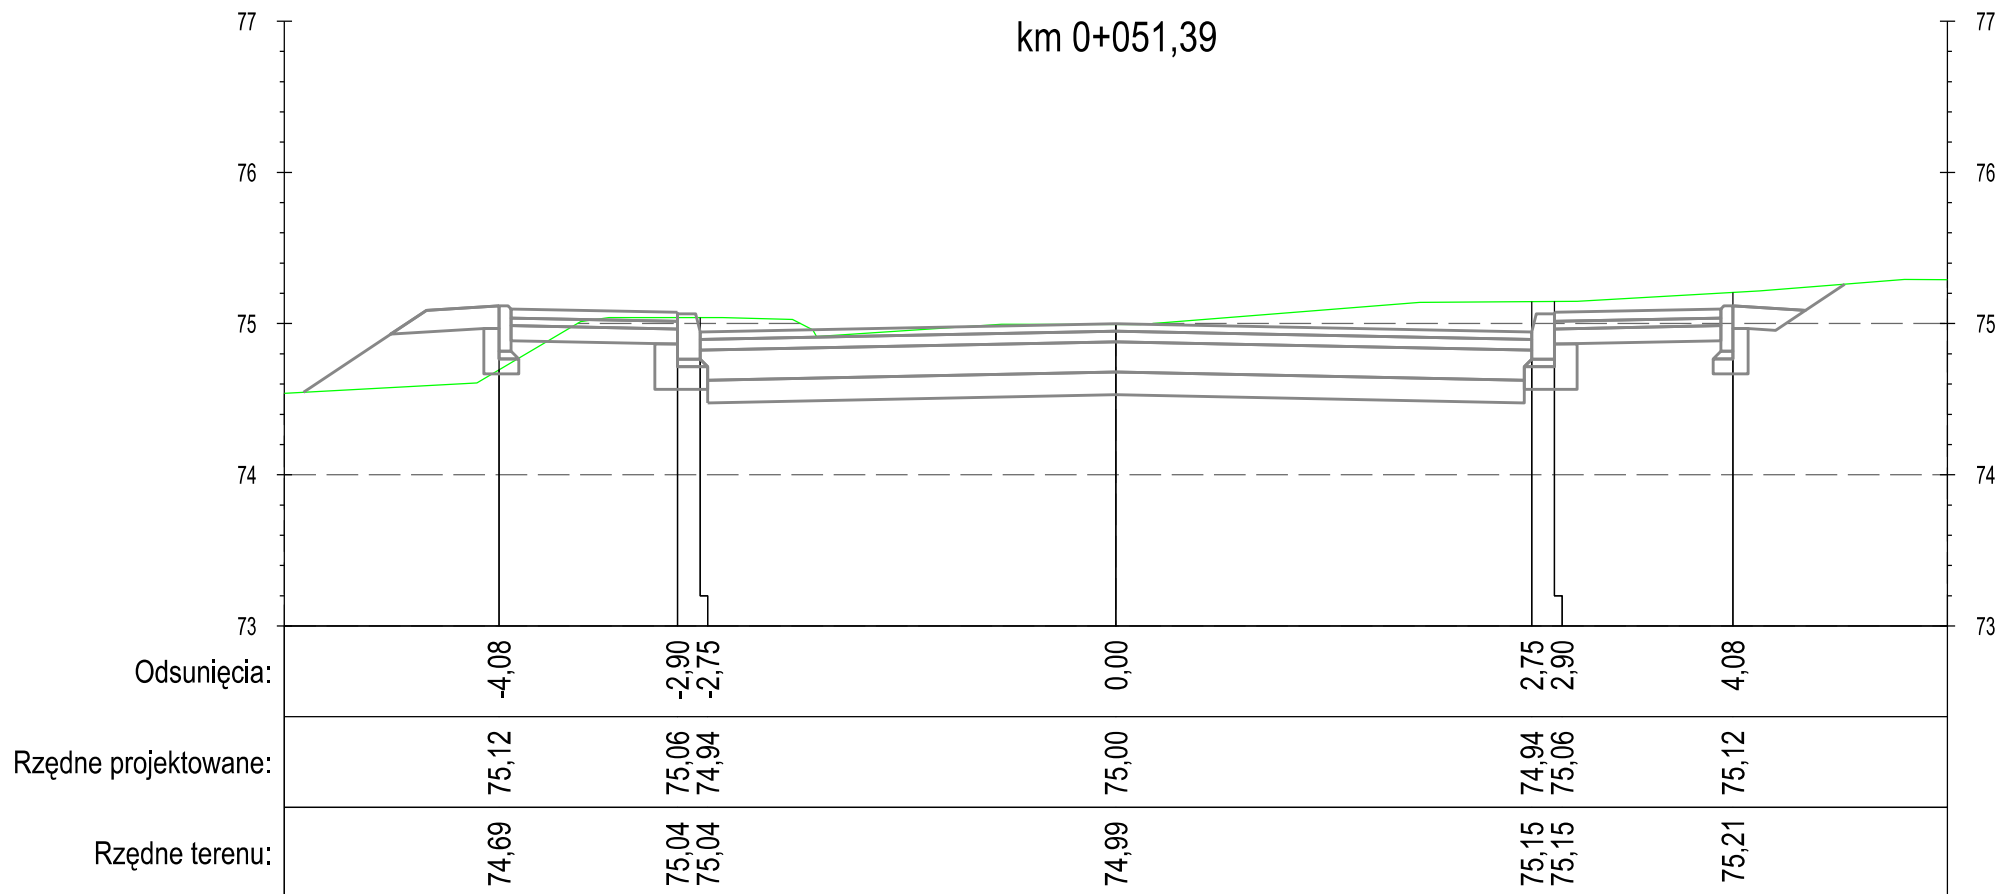

DROGA GMINNA NR 40121C NOWA WIEŚ - UL. 6 MARCA - ODC. III—III

PROFIL

"PROFIL" Drogi i Mosty
mgr inż. Andrzej Stachowicz
86-300 Grudziądz, ul. S. Rożanowicza 21

Inwestor:
Gmina Grudziądz
ul. Wybickiego 38
86-300 Grudziądz

Przebudowa nawierzchni drogi gminnej nr 40112C w miejscowości Świerkocin,
nr 40120C oraz nr 40121C w miejscowości Nowa Wieś


Data: 09.2014 r.

Skala: 1:50

Nr rys.: **6.3.III**

PRZEKROJE POPRZECZNE

km 0+056,35

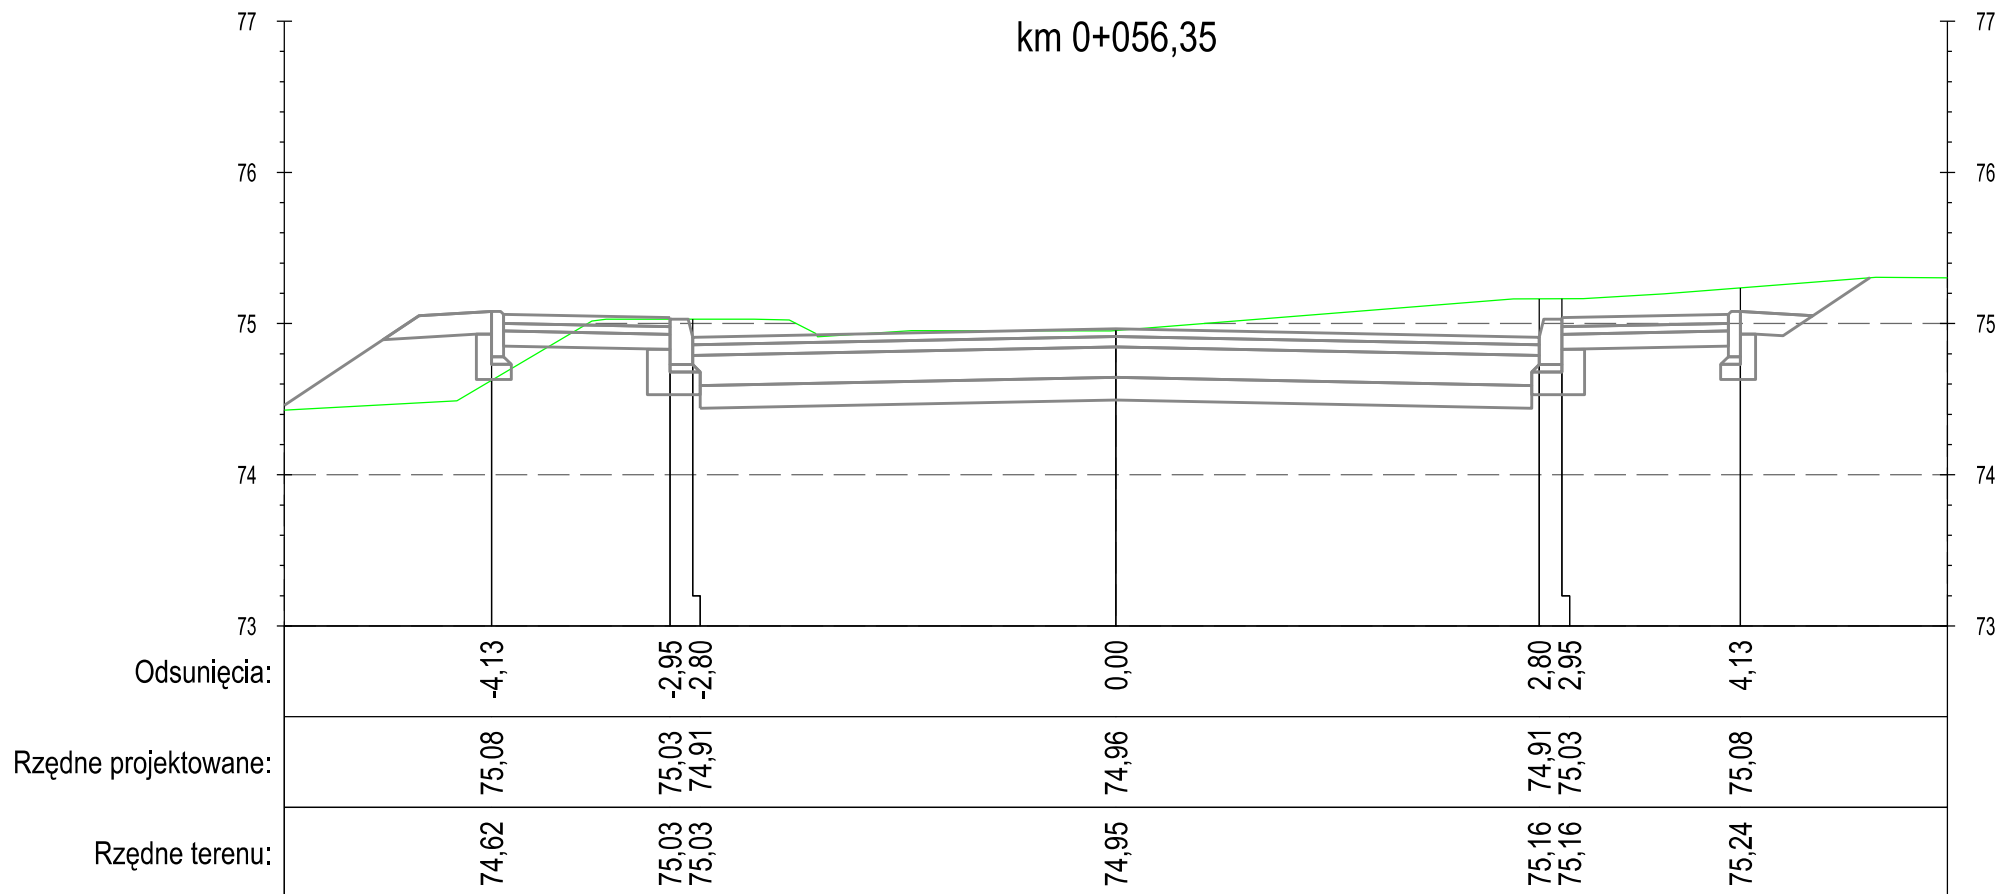

DROGA GMINNA NR 40121C NOWA WIEŚ - UL. 6 MARCA - ODC. III-III

PROFIL

"PROFIL" Drogi i Mosty
mgr inż. Andrzej Stachowicz
86-300 Grudziądz, ul. S. Rożanowicza 21

Inwestor:
Gmina Grudziądz
ul. Wybickiego 38
86-300 Grudziądz

Przebudowa nawierzchni drogi gminnej nr 40112C w miejscowości Świerkocin,
nr 40120C oraz nr 40121C w miejscowości Nowa Wieś


Data: 09.2014 r.

Skala: 1:50

Nr rys.: **6.3.III**

PRZEKROJE POPRZECZNE

km 0+060,00

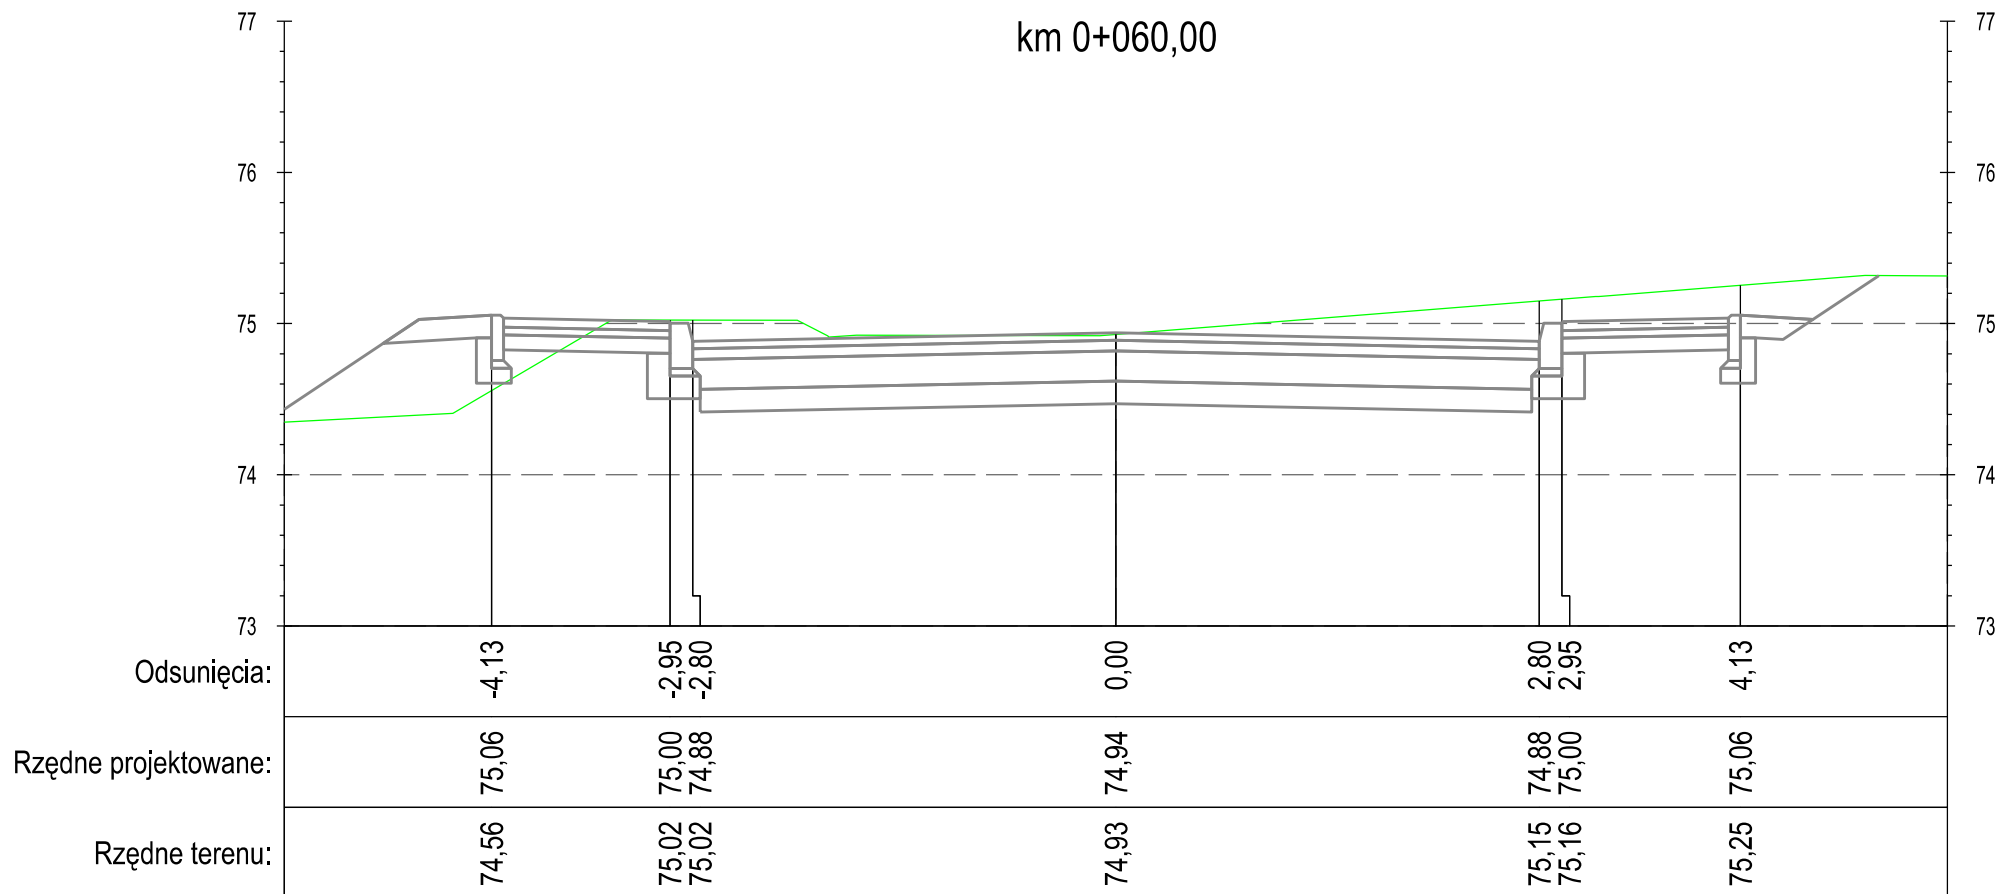

DROGA GMINNA NR 40121C NOWA WIEŚ - UL. 6 MARCA - ODC. III—III

PROFIL

"PROFIL" Drogi i Mosty
mgr inż. Andrzej Stachowicz
86-300 Grudziądz, ul. S. Rożanowicza 21

Inwestor:
Gmina Grudziądz
ul. Wybickiego 38
86-300 Grudziądz


Przebudowa nawierzchni drogi gminnej nr 40112C w miejscowości Świerkocin,
nr 40120C oraz nr 40121C w miejscowości Nowa Wieś

Data: 09.2014 r.

Skala: 1:50

Nr rys.: **6.3.III**

PRZEKROJE POPRZECZNE

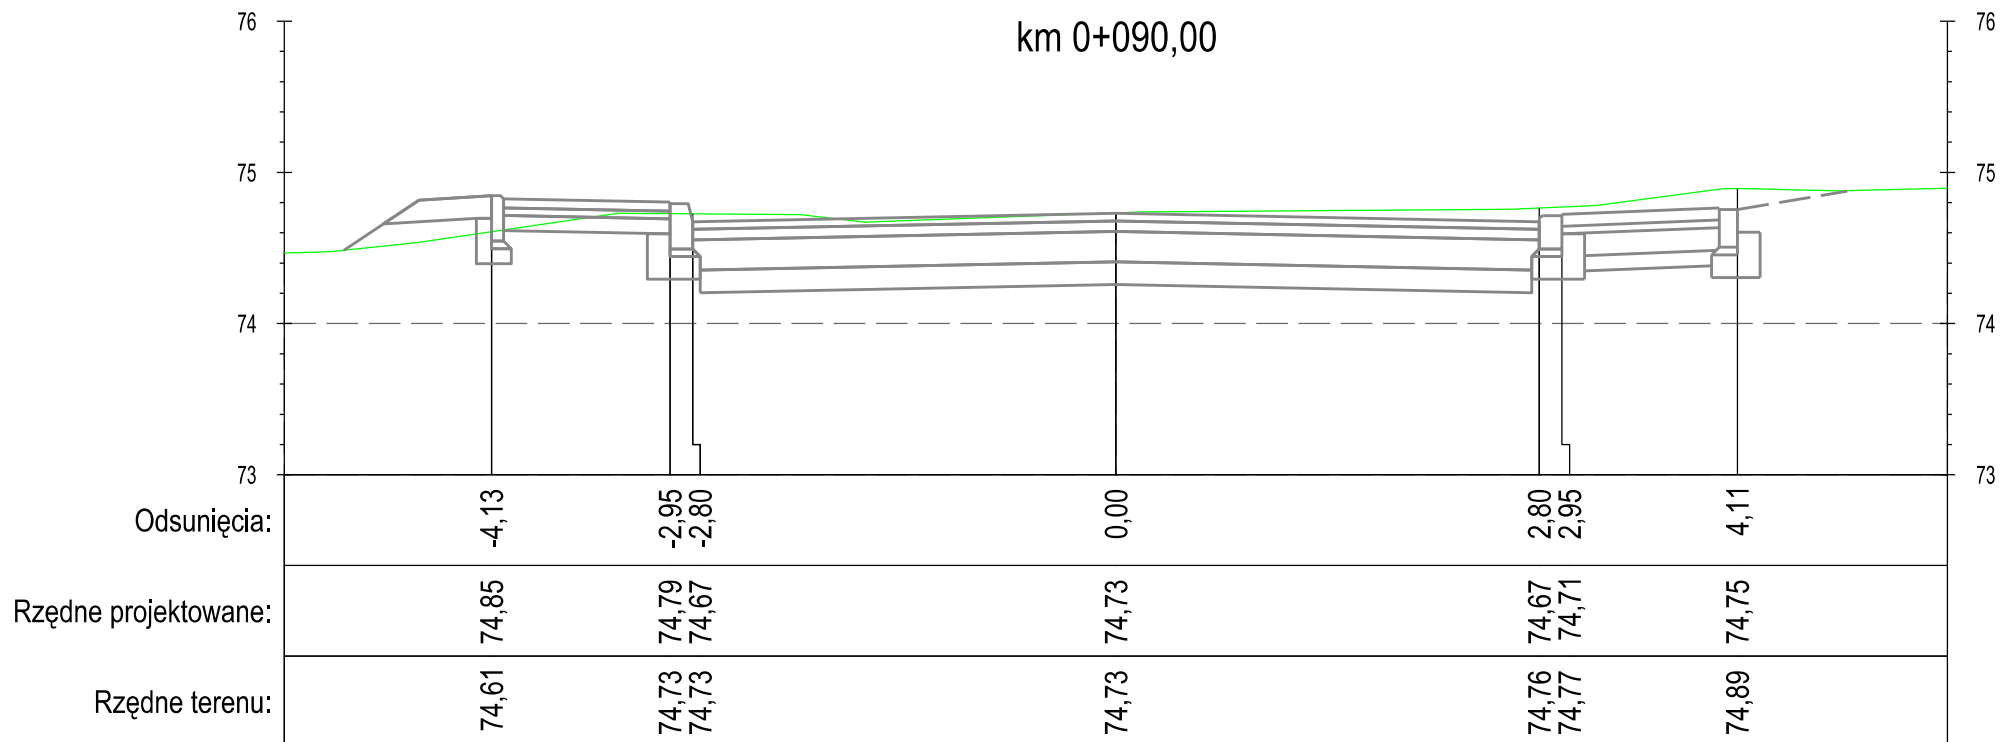

DROGA GMINNA NR 40121C NOWA WIEŚ - UL. 6 MARCA - ODC. III—III

PROFIL

"PROFIL" Drogi i Mosty
mgr inż. Andrzej Stachowicz
86-300 Grudziądz, ul. S. Rożanowicza 21

Inwestor:
Gmina Grudziądz
ul. Wybickiego 38
86-300 Grudziądz


Przebudowa nawierzchni drogi gminnej nr 40112C w miejscowości Świerkocin,
nr 40120C oraz nr 40121C w miejscowości Nowa Wieś

Data: 09.2014 r.

Skala: 1:50

Nr rys.: **6.3.III**

PRZEKROJE POPRZECZNE

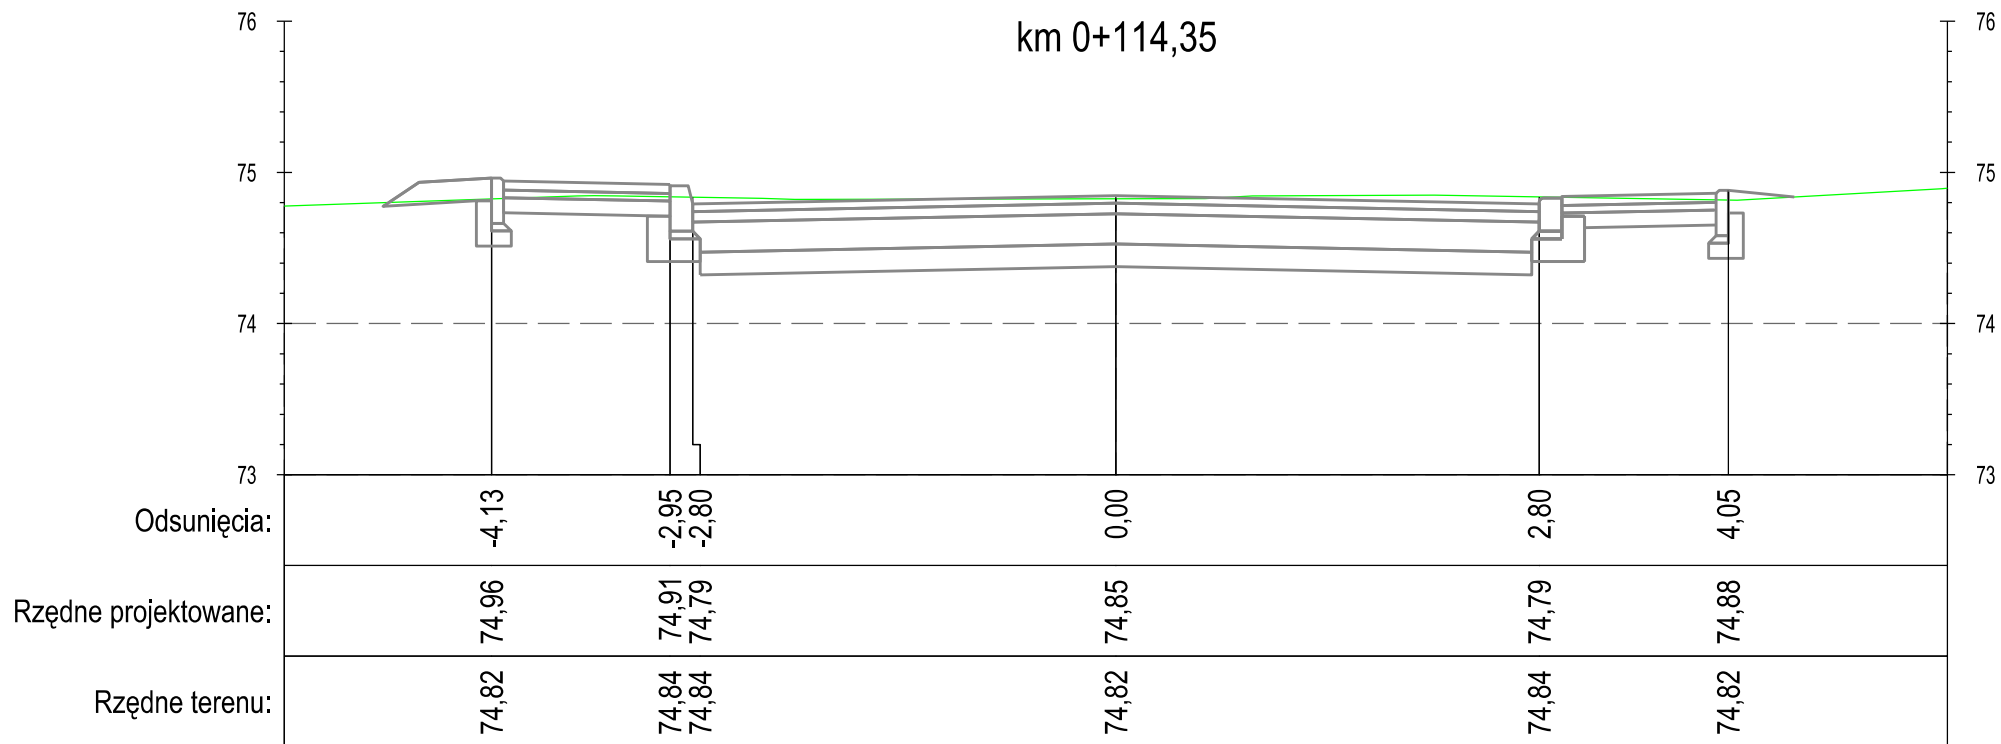

DROGA GMINNA NR 40121C NOWA WIEŚ - UL. 6 MARCA - ODC. III—III

PROFIL

"PROFIL" Drogi i Mosty
mgr inż. Andrzej Stachowicz
86-300 Grudziądz, ul. S. Rożanowicza 21

Inwestor:
Gmina Grudziądz
ul. Wybickiego 38
86-300 Grudziądz

Przebudowa nawierzchni drogi gminnej nr 40112C w miejscowości Świerkocin,
nr 40120C oraz nr 40121C w miejscowości Nowa Wieś


Data: 09.2014 r.

Skala: 1:50

Nr rys.: **6.3.III**

PRZEKROJE POPRZECZNE

km 0+148,29

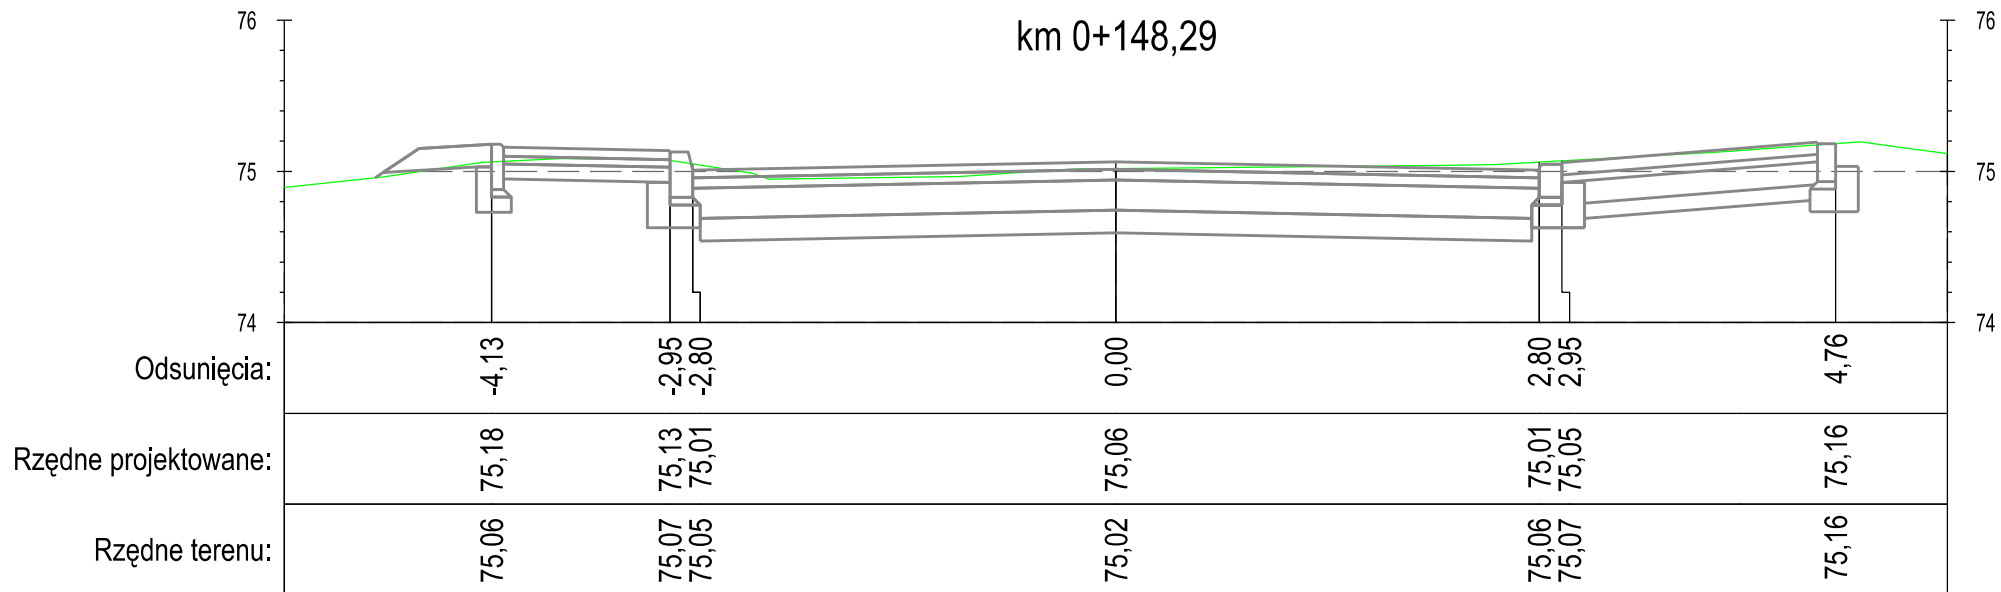

DROGA GMINNA NR 40121C NOWA WIEŚ - UL. 6 MARCA - ODC. III—III

PROFIL

"PROFIL" Drogi i Mosty
mgr inż. Andrzej Stachowicz
86-300 Grudziądz, ul. S. Rożanowicza 21

Inwestor:
Gmina Grudziądz
ul. Wybickiego 38
86-300 Grudziądz


Przebudowa nawierzchni drogi gminnej nr 40112C w miejscowości Świerkocin,
nr 40120C oraz nr 40121C w miejscowości Nowa Wieś

Data: 09.2014 r.

Skala: 1:50

Nr rys.: **6.3.III**

PRZEKROJE POPRZECZNE

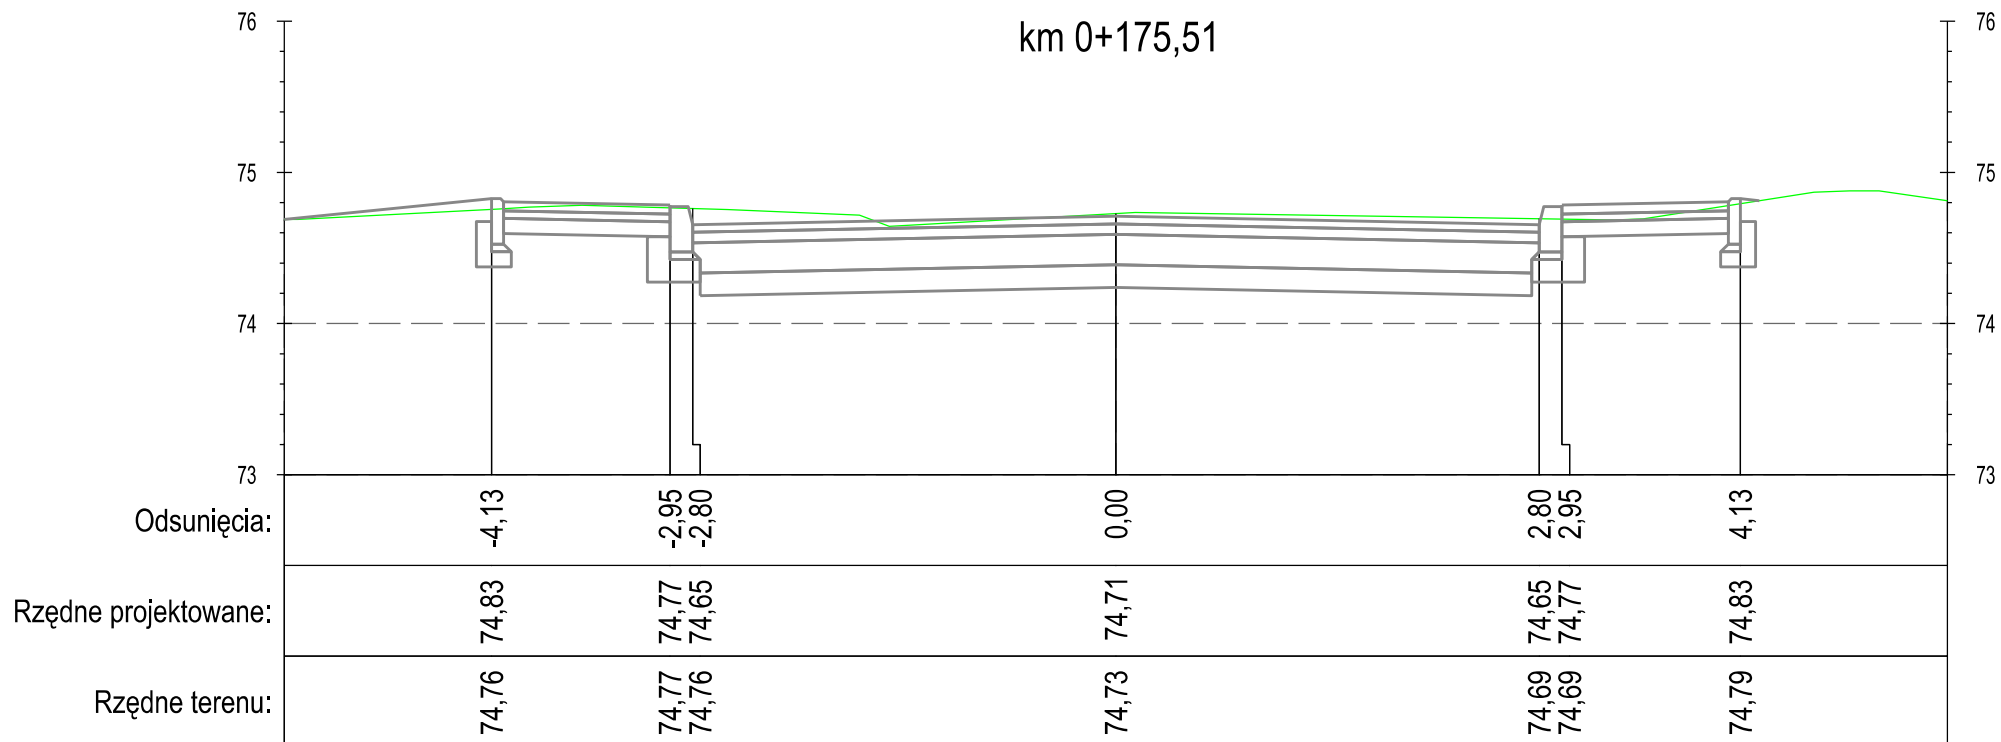

DROGA GMINNA NR 40121C NOWA WIEŚ - UL. 6 MARCA - ODC. III—III

PROFIL

"PROFIL" Drogi i Mosty
mgr inż. Andrzej Stachowicz
86-300 Grudziądz, ul. S. Rożanowicza 21

Inwestor:
Gmina Grudziądz
ul. Wybickiego 38
86-300 Grudziądz

Przebudowa nawierzchni drogi gminnej nr 40112C w miejscowości Świerkocin,
nr 40120C oraz nr 40121C w miejscowości Nowa Wieś


Data: 09.2014 r.

Skala: 1:50

Nr rys.: **6.3.III**

PRZEKROJE POPRZECZNE

km 0+180,00

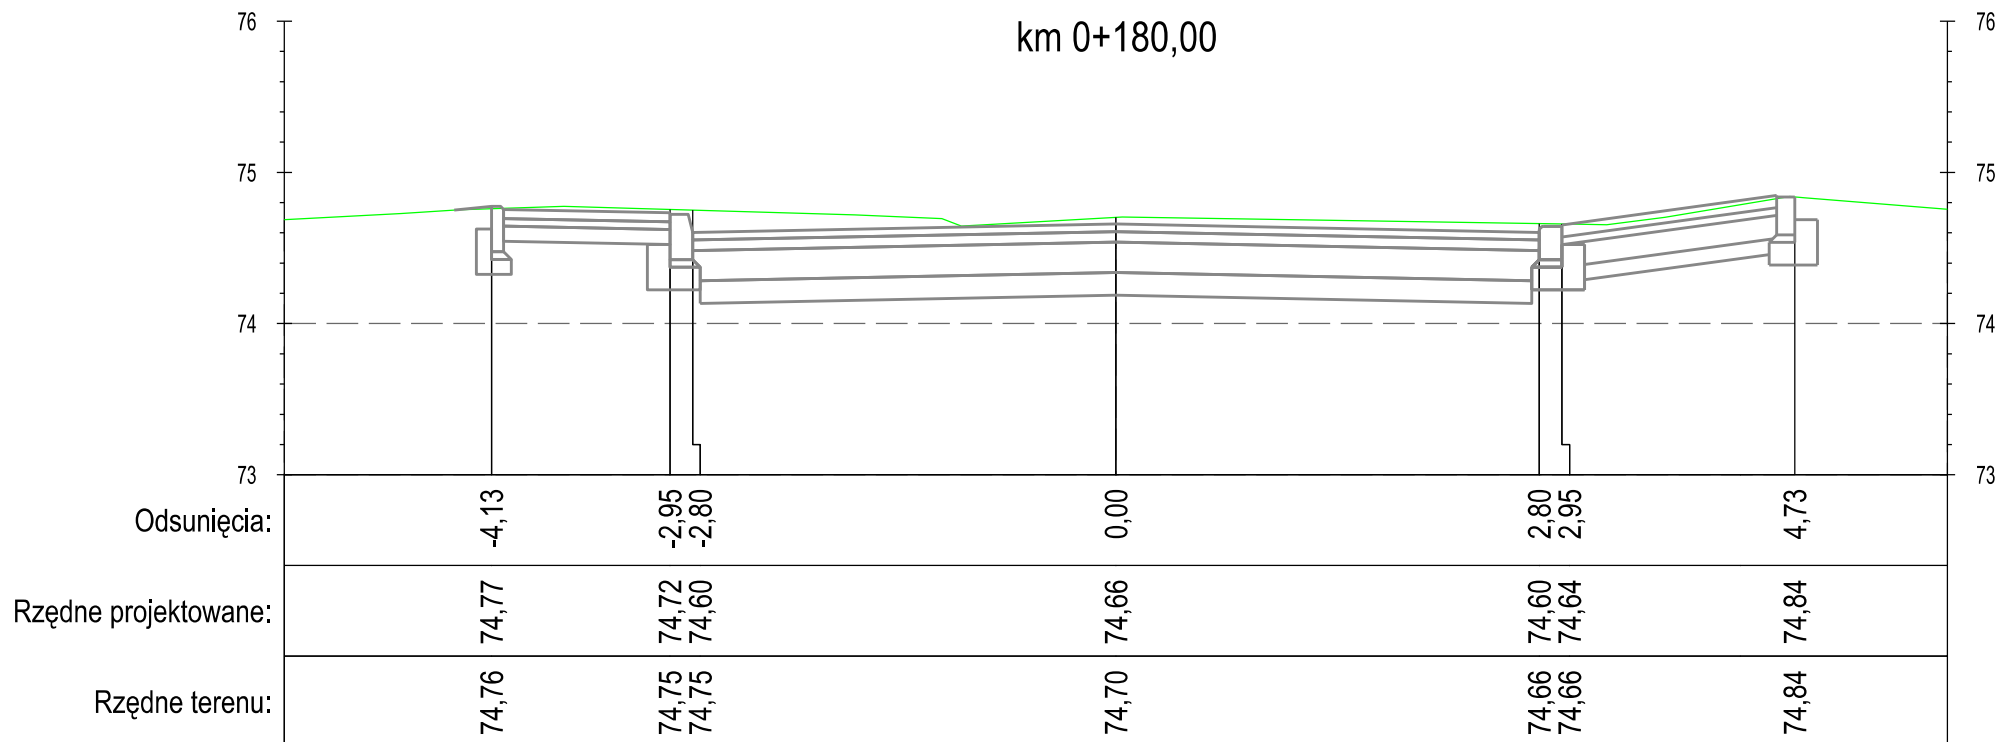

DROGA GMINNA NR 40121C NOWA WIEŚ - UL. 6 MARCA - ODC. III—III

PROFIL

"PROFIL" Drogi i Mosty
mgr inż. Andrzej Stachowicz
86-300 Grudziądz, ul. S. Rożanowicza 21

Inwestor:
Gmina Grudziądz
ul. Wybickiego 38
86-300 Grudziądz


Przebudowa nawierzchni drogi gminnej nr 40112C w miejscowości Świerkocin,
nr 40120C oraz nr 40121C w miejscowości Nowa Wieś

Data: 09.2014 r.

Skala: 1:50

Nr rys.: **6.3.III**

PRZEKROJE POPRZECZNE

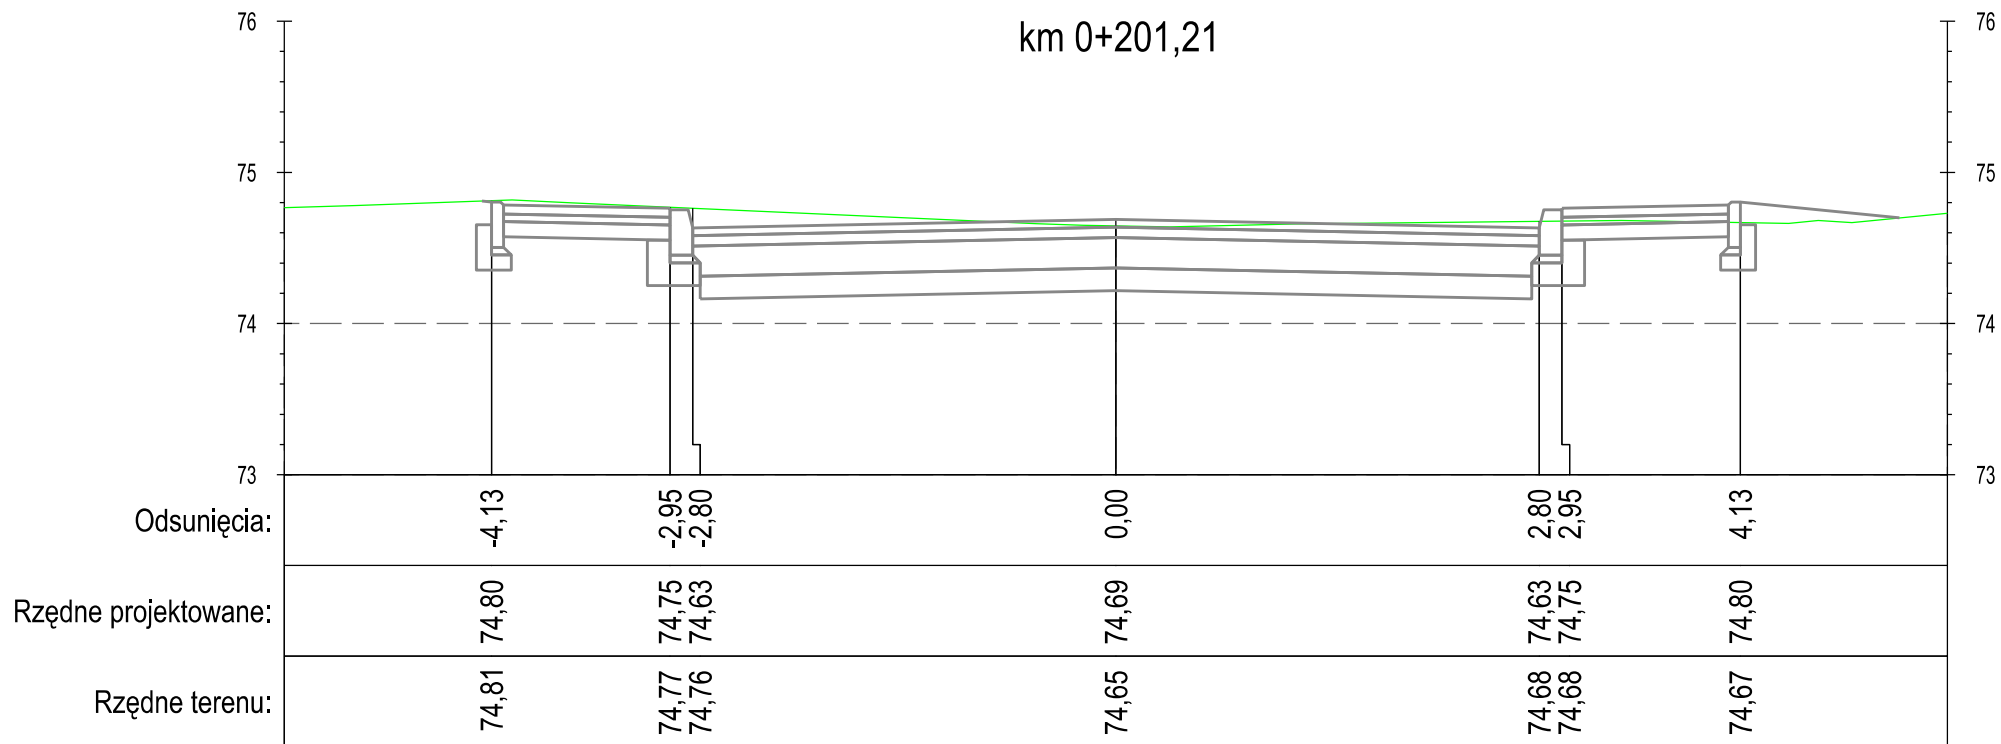

DROGA GMINNA NR 40121C NOWA WIEŚ - UL. 6 MARCA - ODC. III—III

PROFIL

"PROFIL" Drogi i Mosty
mgr inż. Andrzej Stachowicz
86-300 Grudziądz, ul. S. Rożanowicza 21

Inwestor:
Gmina Grudziądz
ul. Wybickiego 38
86-300 Grudziądz

Przebudowa nawierzchni drogi gminnej nr 40112C w miejscowości Świerkocin,
nr 40120C oraz nr 40121C w miejscowości Nowa Wieś


Data: 09.2014 r.

Skala: 1:50

Nr rys.: **6.3.III**

PRZEKROJE POPRZECZNE

km 0+210,00

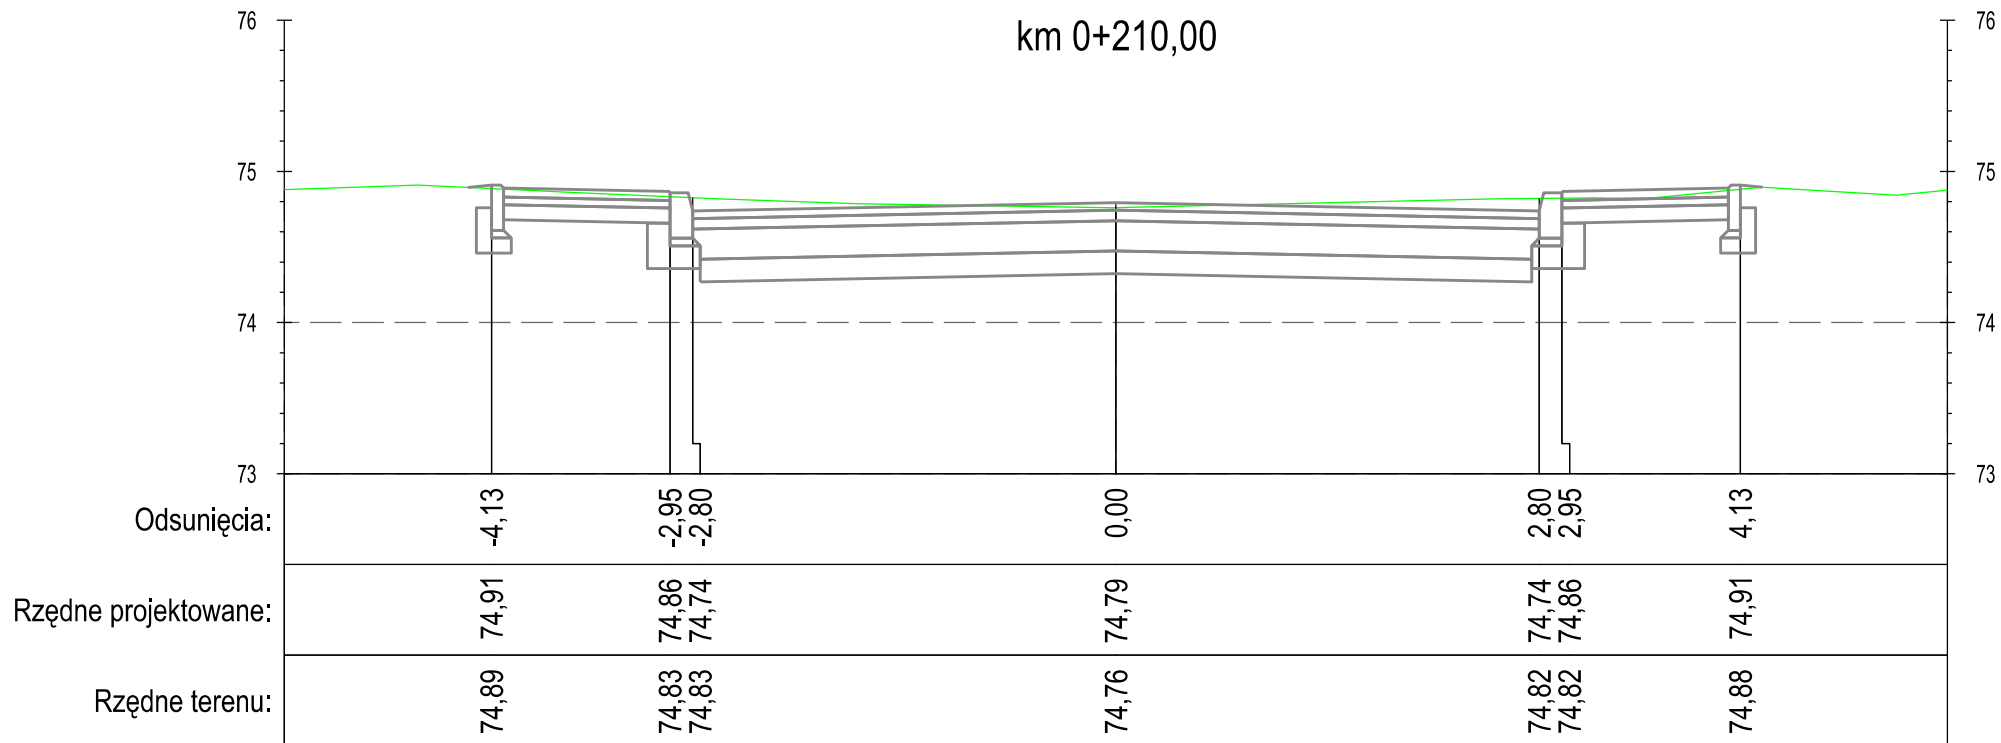

DROGA GMINNA NR 40121C NOWA WIEŚ - UL. 6 MARCA - ODC. III—III

PROFIL

"PROFIL" Drogi i Mosty
mgr inż. Andrzej Stachowicz
86-300 Grudziądz, ul. S. Rożanowicza 21

Inwestor:
Gmina Grudziądz
ul. Wybickiego 38
86-300 Grudziądz

Przebudowa nawierzchni drogi gminnej nr 40112C w miejscowości Świerkocin,
nr 40120C oraz nr 40121C w miejscowości Nowa Wieś


Data: 09.2014 r.

Skala: 1:50

Nr rys.: **6.3.III**

PRZEKROJE POPRZECZNE

km 0+211,09

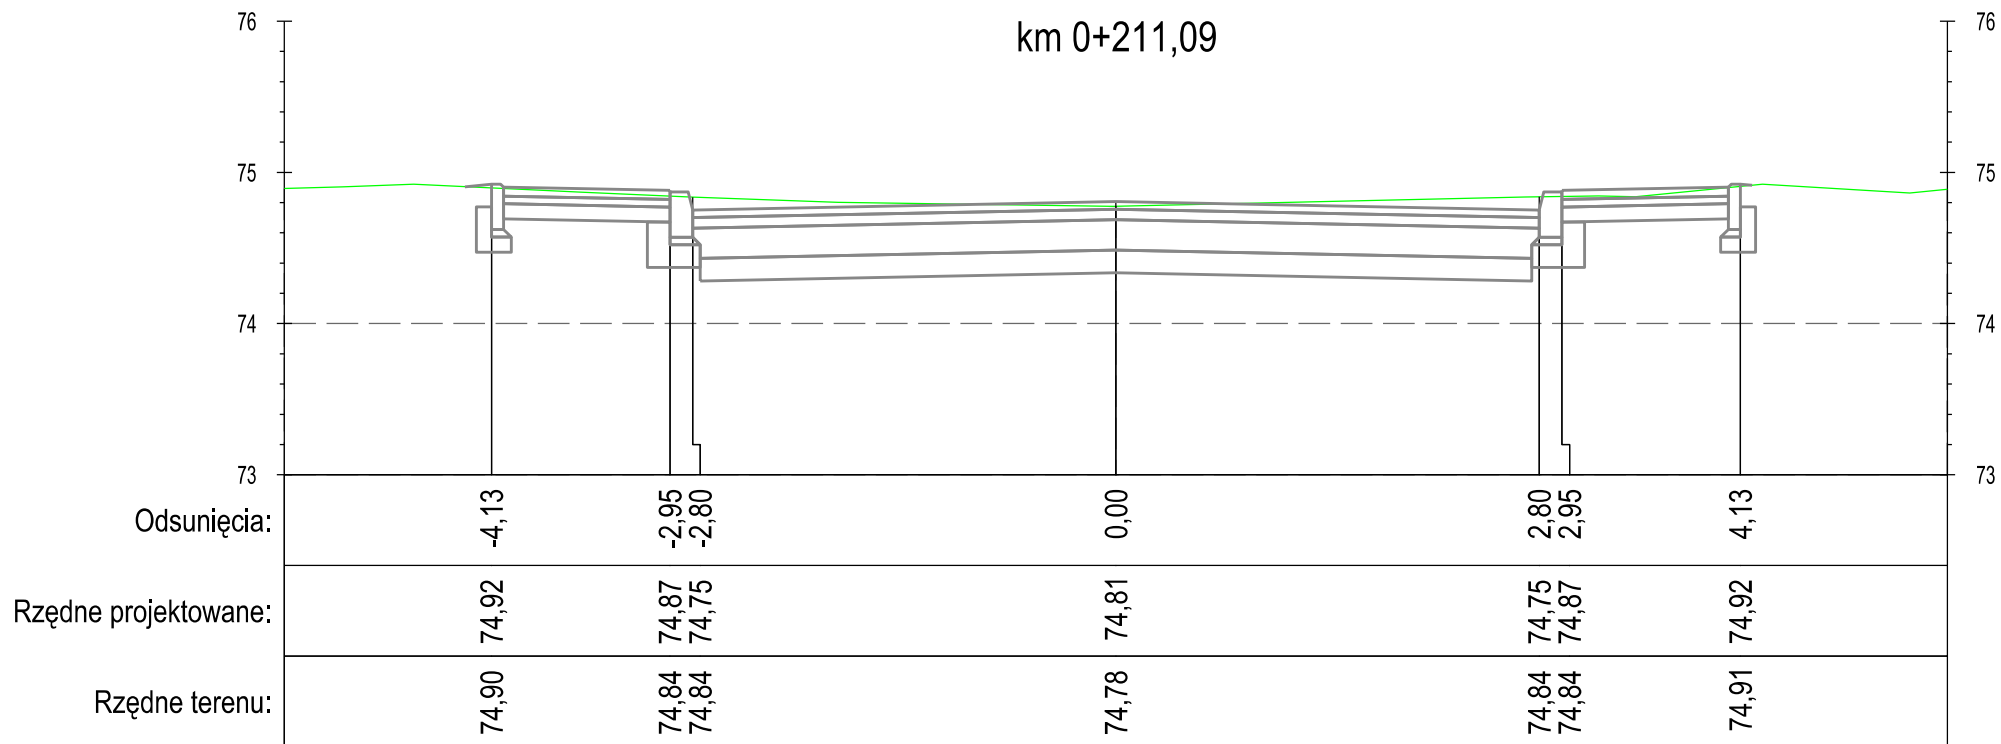

DROGA GMINNA NR 40121C NOWA WIEŚ - UL. 6 MARCA - ODC. III—III

PROFIL

"PROFIL" Drogi i Mosty
mgr inż. Andrzej Stachowicz
86-300 Grudziądz, ul. S. Rożanowicza 21

Inwestor:
Gmina Grudziądz
ul. Wybickiego 38
86-300 Grudziądz


Przebudowa nawierzchni drogi gminnej nr 40112C w miejscowości Świerkocin,
nr 40120C oraz nr 40121C w miejscowości Nowa Wieś

Data: 09.2014 r.

Skala: 1:50

Nr rys.: **6.3.III**

PRZEKROJE POPRZECZNE

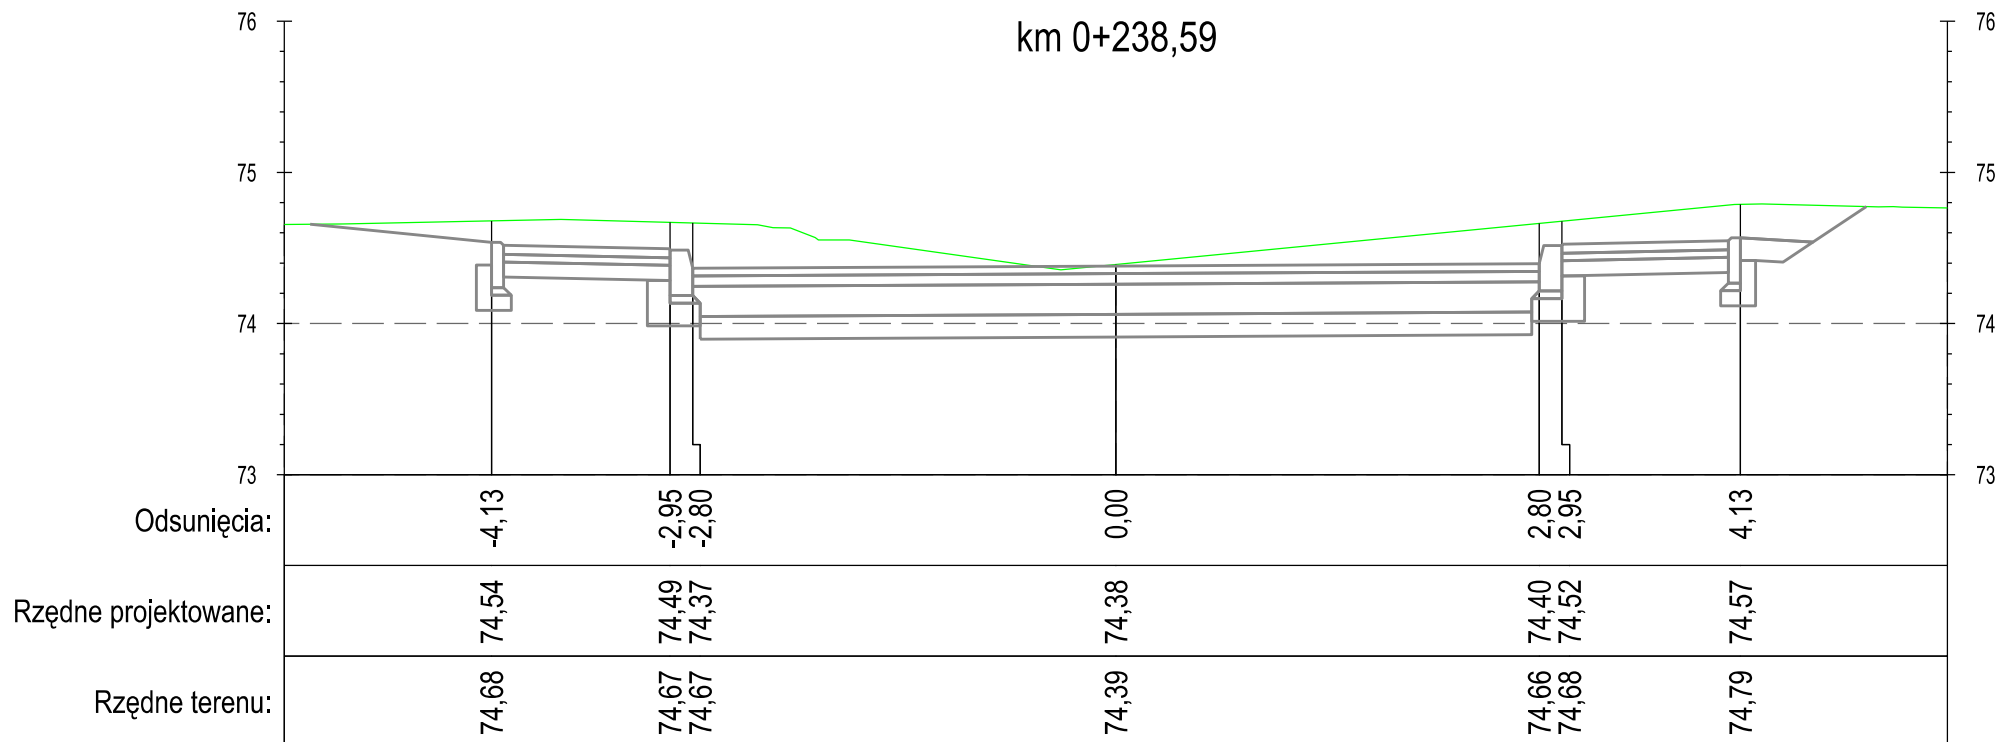

DROGA GMINNA NR 40121C NOWA WIEŚ - UL. 6 MARCA - ODC. III—III

PROFIL

"PROFIL" Drogi i Mosty
mgr inż. Andrzej Stachowicz
86-300 Grudziądz, ul. S. Rożanowicza 21

Inwestor:
Gmina Grudziądz
ul. Wybickiego 38
86-300 Grudziądz

Przebudowa nawierzchni drogi gminnej nr 40112C w miejscowości Świerkocin,
nr 40120C oraz nr 40121C w miejscowości Nowa Wieś


Data: 09.2014 r.

Skala: 1:50

Nr rys.: **6.3.III**

PRZEKROJE POPRZECZNE

km 0+240,00

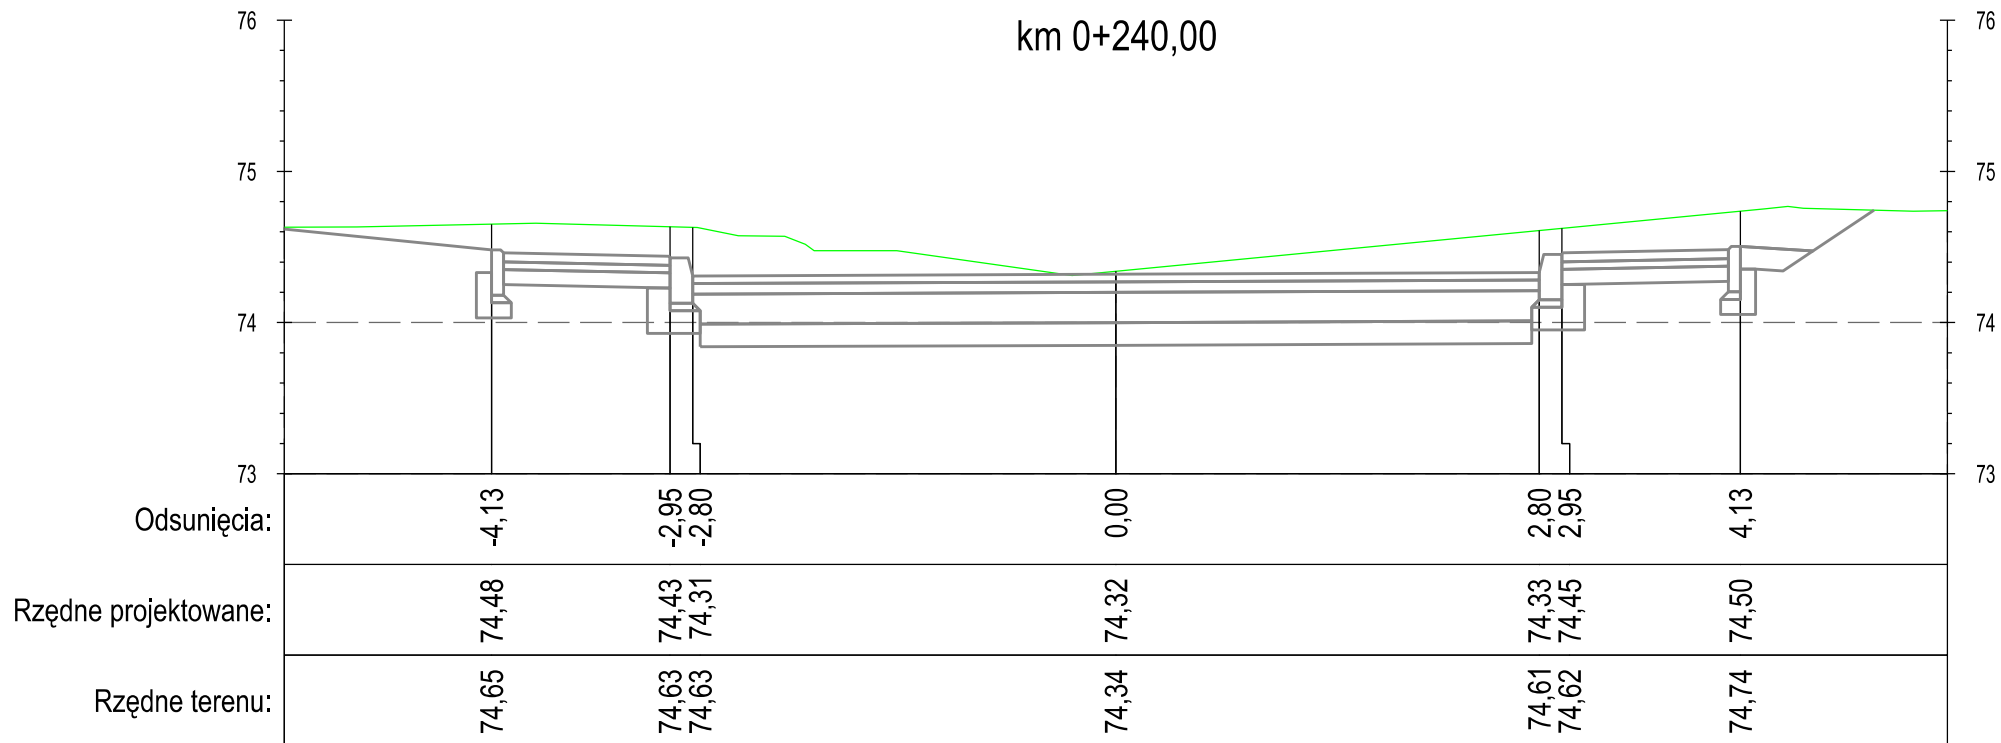

DROGA GMINNA NR 40121C NOWA WIEŚ - UL. 6 MARCA - ODC. III—III

PROFIL

"PROFIL" Drogi i Mosty
mgr inż. Andrzej Stachowicz
86-300 Grudziądz, ul. S. Rożanowicza 21

Inwestor:
Gmina Grudziądz
ul. Wybickiego 38
86-300 Grudziądz

Przebudowa nawierzchni drogi gminnej nr 40112C w miejscowości Świerkocin,
nr 40120C oraz nr 40121C w miejscowości Nowa Wieś


Data: 09.2014 r.

Skala: 1:50

Nr rys.: **6.3.III**

PRZEKROJE POPRZECZNE

km 0+249,12

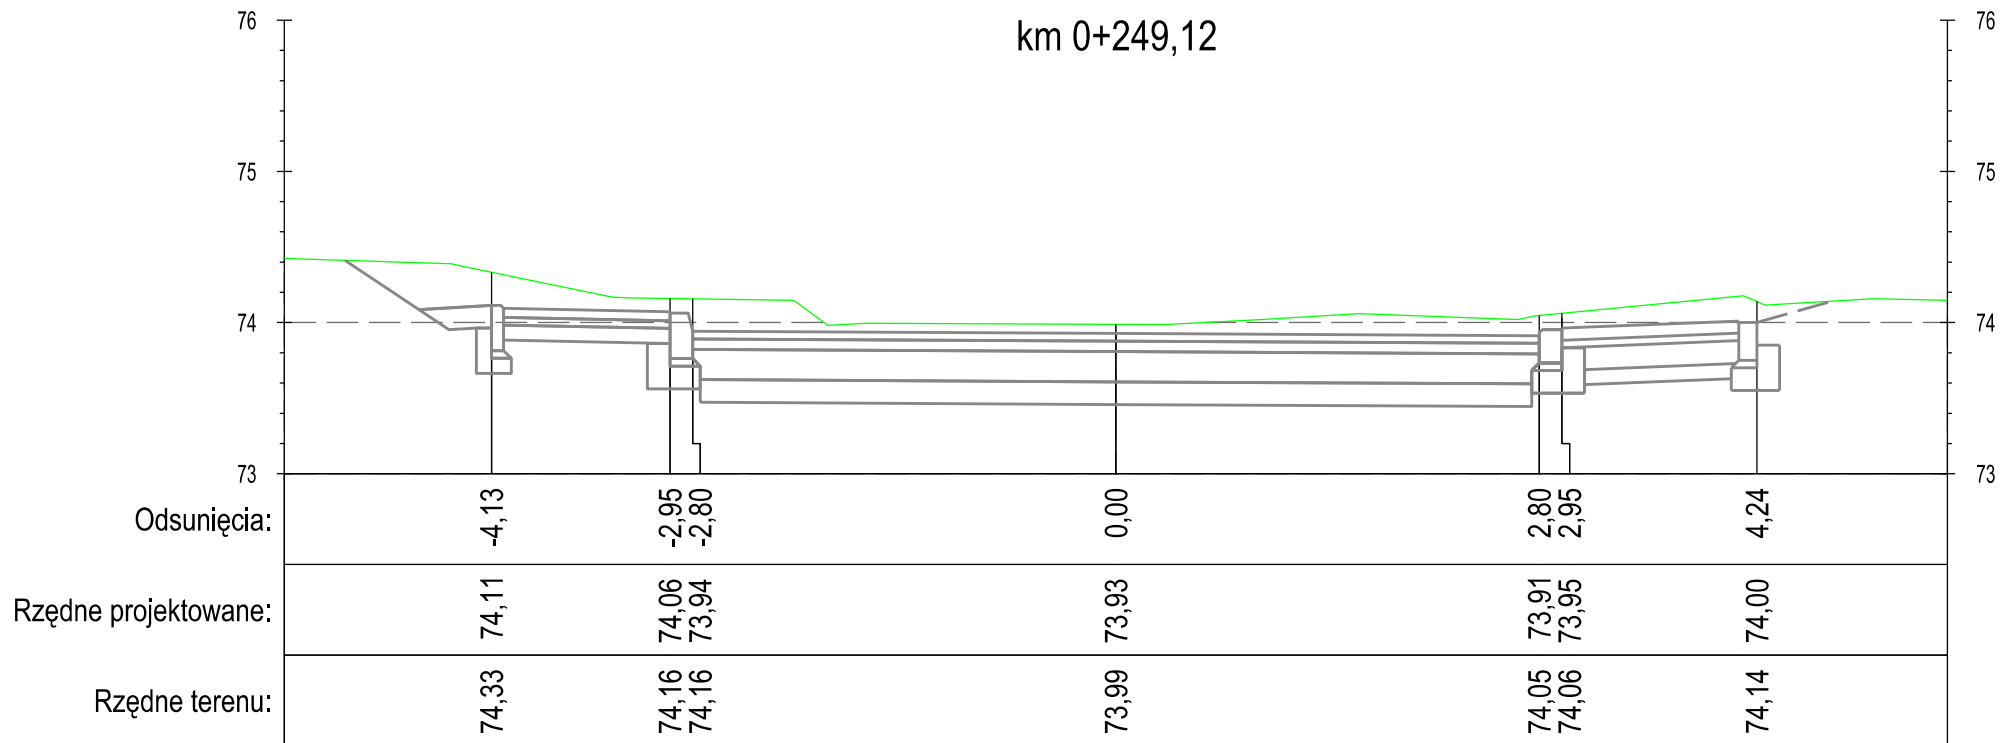

DROGA GMINNA NR 40121C NOWA WIEŚ - UL. 6 MARCA - ODC. III—III

PROFIL

"PROFIL" Drogi i Mosty
mgr inż. Andrzej Stachowicz
86-300 Grudziądz, ul. S. Rożanowicza 21

Inwestor:
Gmina Grudziądz
ul. Wybickiego 38
86-300 Grudziądz


Przebudowa nawierzchni drogi gminnej nr 40112C w miejscowości Świerkocin,
nr 40120C oraz nr 40121C w miejscowości Nowa Wieś

Data: 09.2014 r.

Skala: 1:50

Nr rys.: **6.3.III**

PRZEKROJE POPRZECZNE

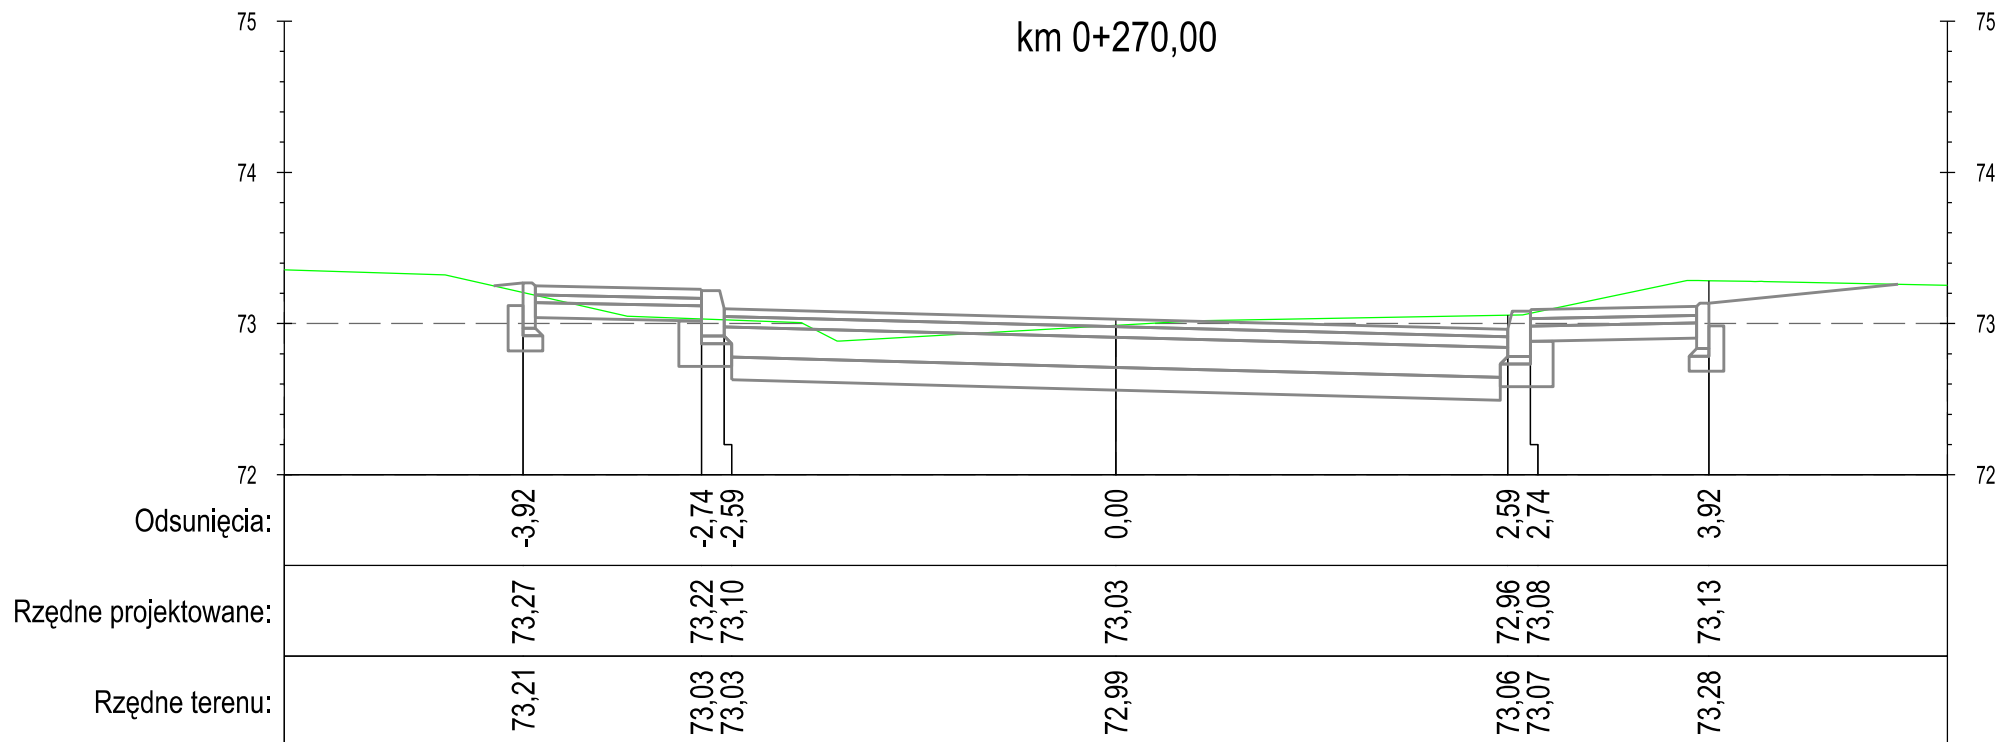

DROGA GMINNA NR 40121C NOWA WIEŚ - UL. 6 MARCA - ODC. III—III

PROFIL

"PROFIL" Drogi i Mosty
mgr inż. Andrzej Stachowicz
86-300 Grudziądz, ul. S. Rożanowicza 21

Inwestor:
Gmina Grudziądz
ul. Wybickiego 38
86-300 Grudziądz


Przebudowa nawierzchni drogi gminnej nr 40112C w miejscowości Świerkocin,
nr 40120C oraz nr 40121C w miejscowości Nowa Wieś

Data: 09.2014 r.

Skala: 1:50

Nr rys.: **6.3.III**

PRZEKROJE POPRZECZNE

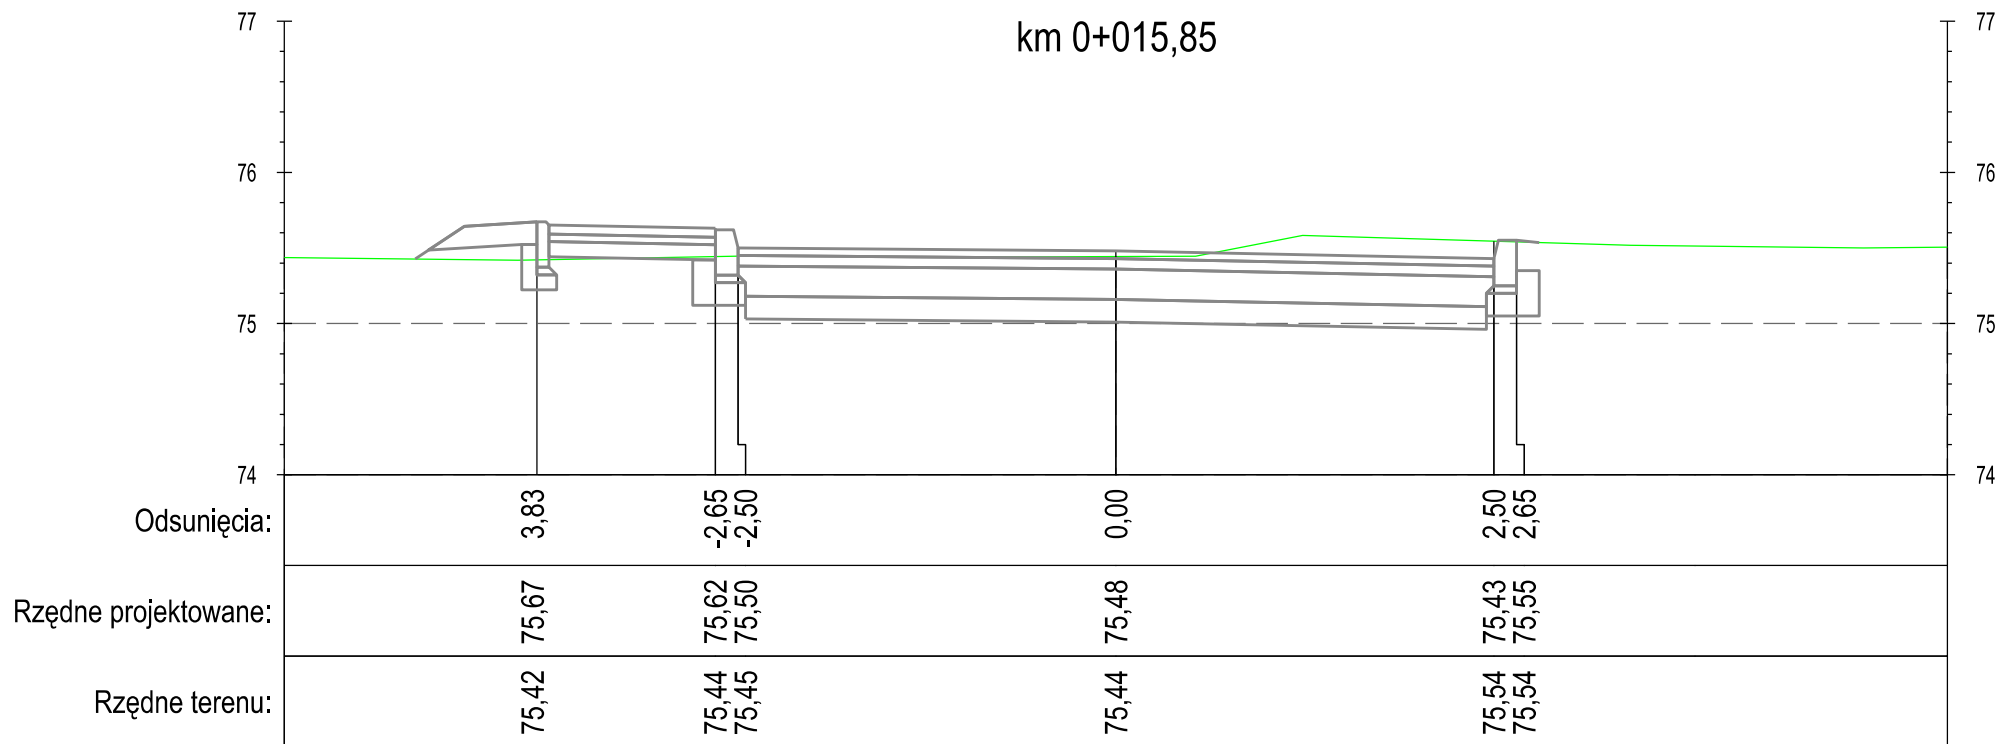

DROGA GMINNA NR 40121C NOWA WIEŚ - UL. 6 MARCA - ODC. IV – IV

PROFIL

"PROFIL" Drogi i Mosty
mgr inż. Andrzej Stachowicz
86-300 Grudziądz, ul. S. Rożanowicza 21

Inwestor:
Gmina Grudziądz
ul. Wybickiego 38
86-300 Grudziądz


Przebudowa nawierzchni drogi gminnej nr 40112C w miejscowości Świerkocin,
nr 40120C oraz nr 40121C w miejscowości Nowa Wieś

Data: 09.2014 r.

Skala: 1:50

Nr rys.: **6.3.IV**

PRZEKROJE POPRZECZNE

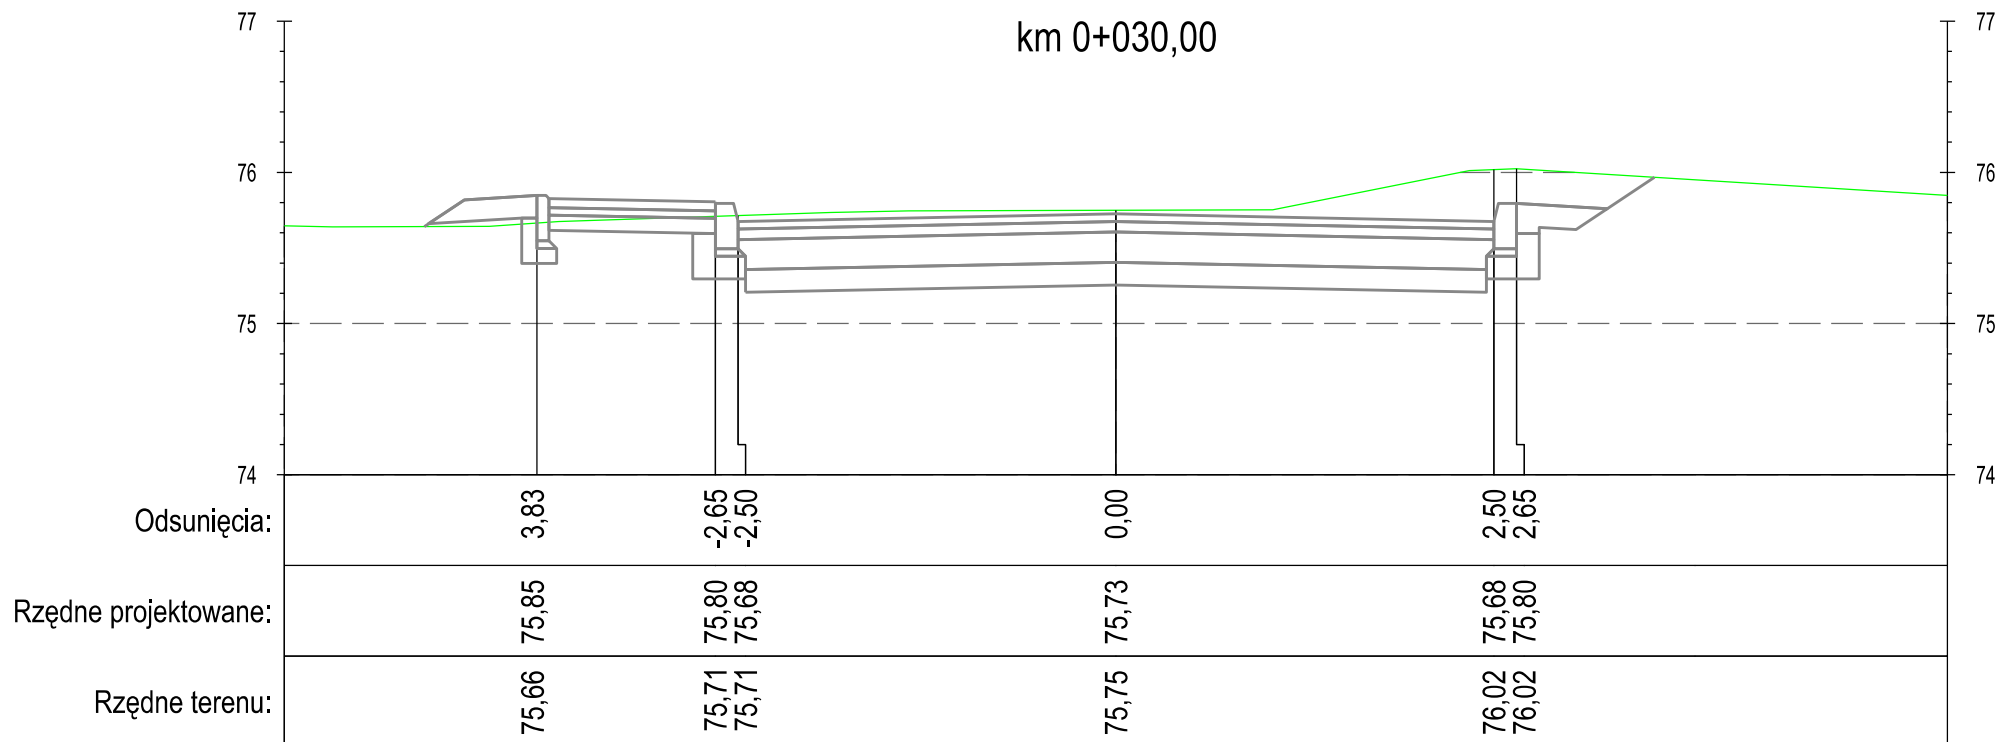

DROGA GMINNA NR 40121C NOWA WIEŚ - UL. 6 MARCA - ODC. IV-IV

PROFIL

"PROFIL" Drogi i Mosty
mgr inż. Andrzej Stachowicz
86-300 Grudziądz, ul. S. Rożanowicza 21

Inwestor:
Gmina Grudziądz
ul. Wybickiego 38
86-300 Grudziądz

Przebudowa nawierzchni drogi gminnej nr 40112C w miejscowości Świerkocin,
nr 40120C oraz nr 40121C w miejscowości Nowa Wieś


Data: 09.2014 r.

Skala: 1:50

Nr rys.: **6.3.IV**

PRZEKROJE POPRZECZNE

km 0+036,45

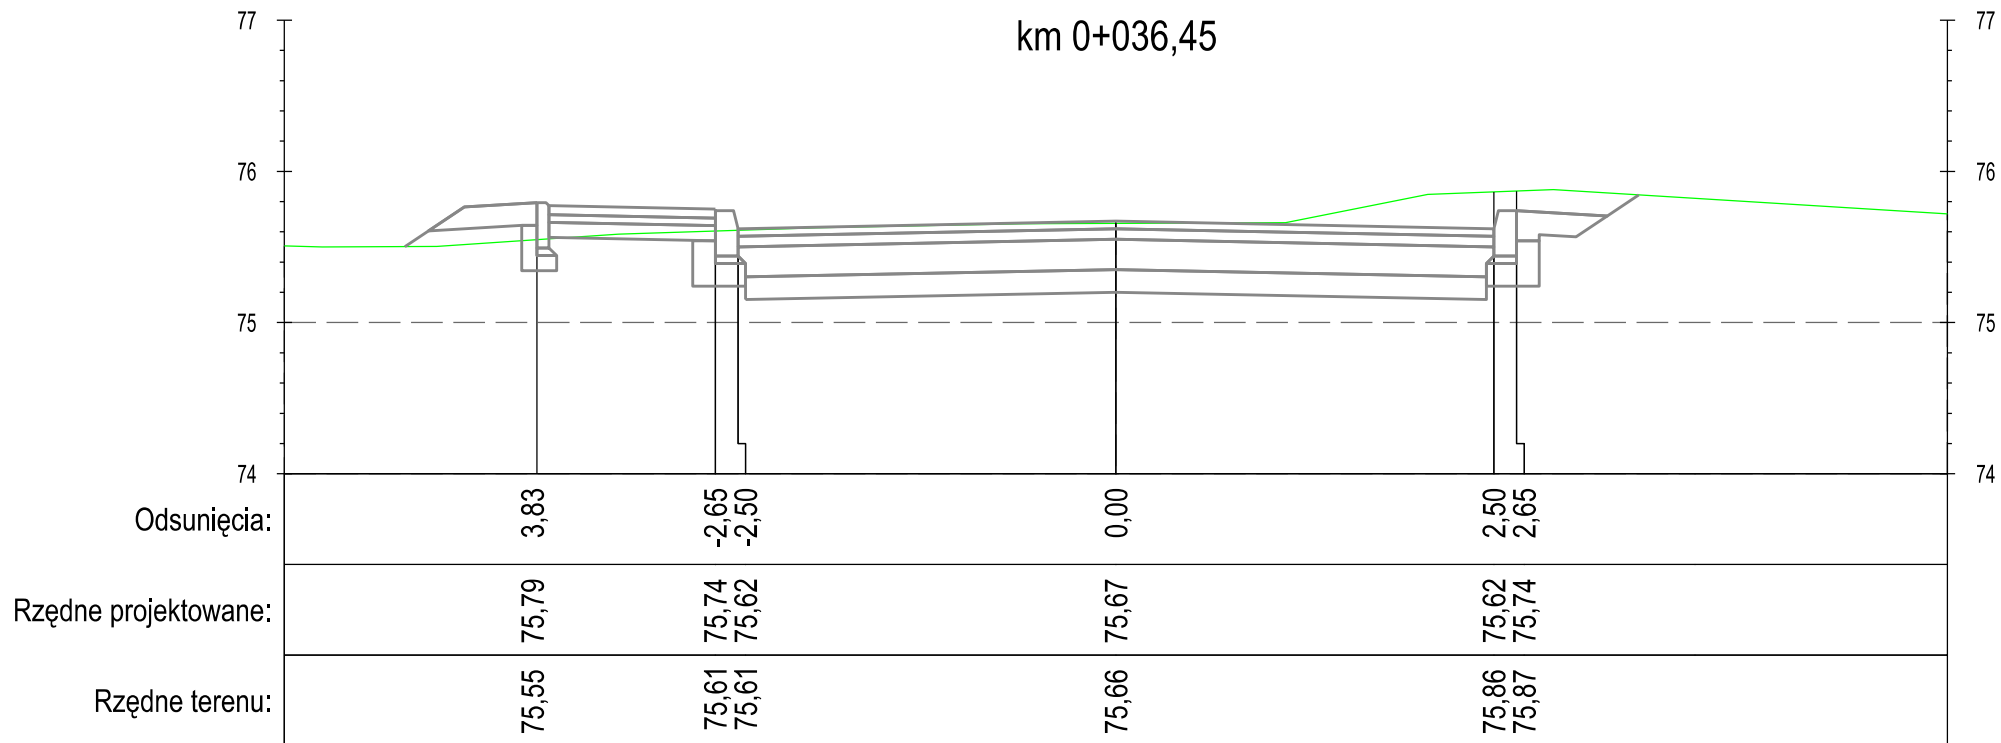

DROGA GMINNA NR 40121C NOWA WIEŚ - UL. 6 MARCA - ODC. IV-IV

PROFIL

"PROFIL" Drogi i Mosty
mgr inż. Andrzej Stachowicz
86-300 Grudziądz, ul. S. Rożanowicza 21

Inwestor:
Gmina Grudziądz
ul. Wybickiego 38
86-300 Grudziądz


Przebudowa nawierzchni drogi gminnej nr 40112C w miejscowości Świerkocin,
nr 40120C oraz nr 40121C w miejscowości Nowa Wieś

Data: 09.2014 r.

Skala: 1:50

Nr rys.: **6.3.IV**

PRZEKROJE POPRZECZNE

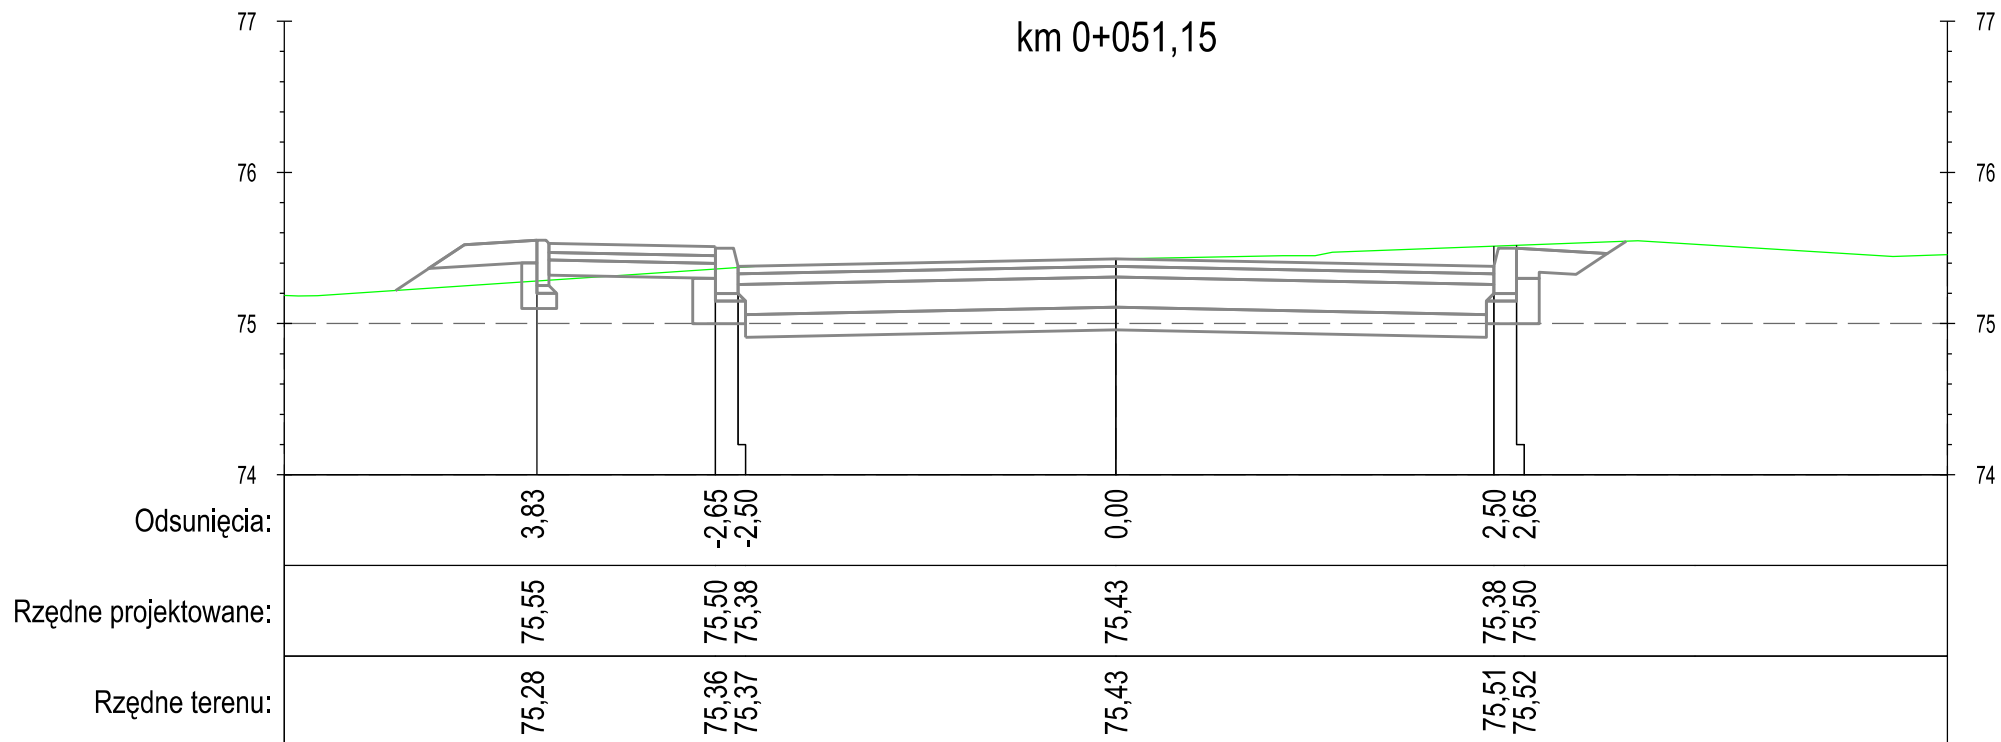

DROGA GMINNA NR 40121C NOWA WIEŚ - UL. 6 MARCA - ODC. IV – IV

PROFIL

"PROFIL" Drogi i Mosty
mgr inż. Andrzej Stachowicz
86-300 Grudziądz, ul. S. Rożanowicza 21

Inwestor:
Gmina Grudziądz
ul. Wybickiego 38
86-300 Grudziądz


Przebudowa nawierzchni drogi gminnej nr 40112C w miejscowości Świerkocin,
nr 40120C oraz nr 40121C w miejscowości Nowa Wieś

Data: 09.2014 r.

Skala: 1:50

Nr rys.: **6.3.IV**

PRZEKROJE POPRZECZNE

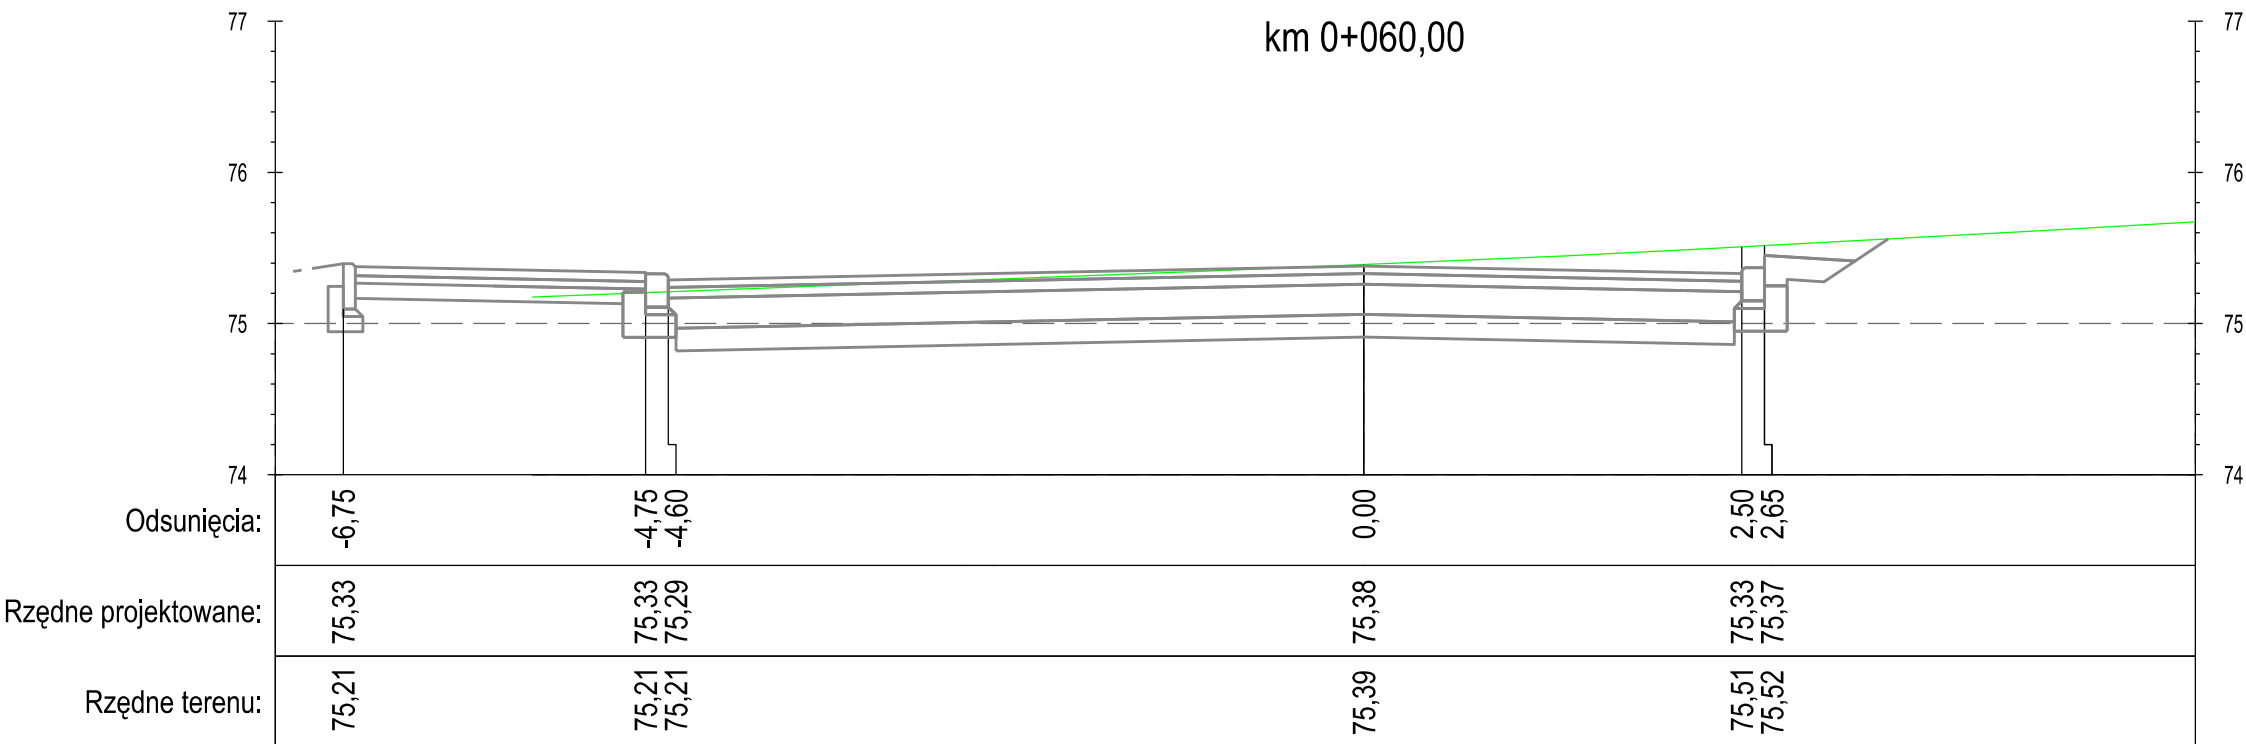

DROGA GMINNA NR 40121C NOWA WIEŚ - UL. 6 MARCA - ODC. IV – IV

PROFIL

"PROFIL" Drogi i Mosty
mgr inż. Andrzej Stachowicz
86-300 Grudziądz, ul. S. Rożanowicza 21

Inwestor:
Gmina Grudziądz
ul. Wybickiego 38
86-300 Grudziądz


Przebudowa nawierzchni drogi gminnej nr 40112C w miejscowości Świerkocin,
nr 40120C oraz nr 40121C w miejscowości Nowa Wieś

Data: 09.2014 r.

Skala: 1:50

Nr rys.: **6.3.IV**

PRZEKROJE POPRZECZNE

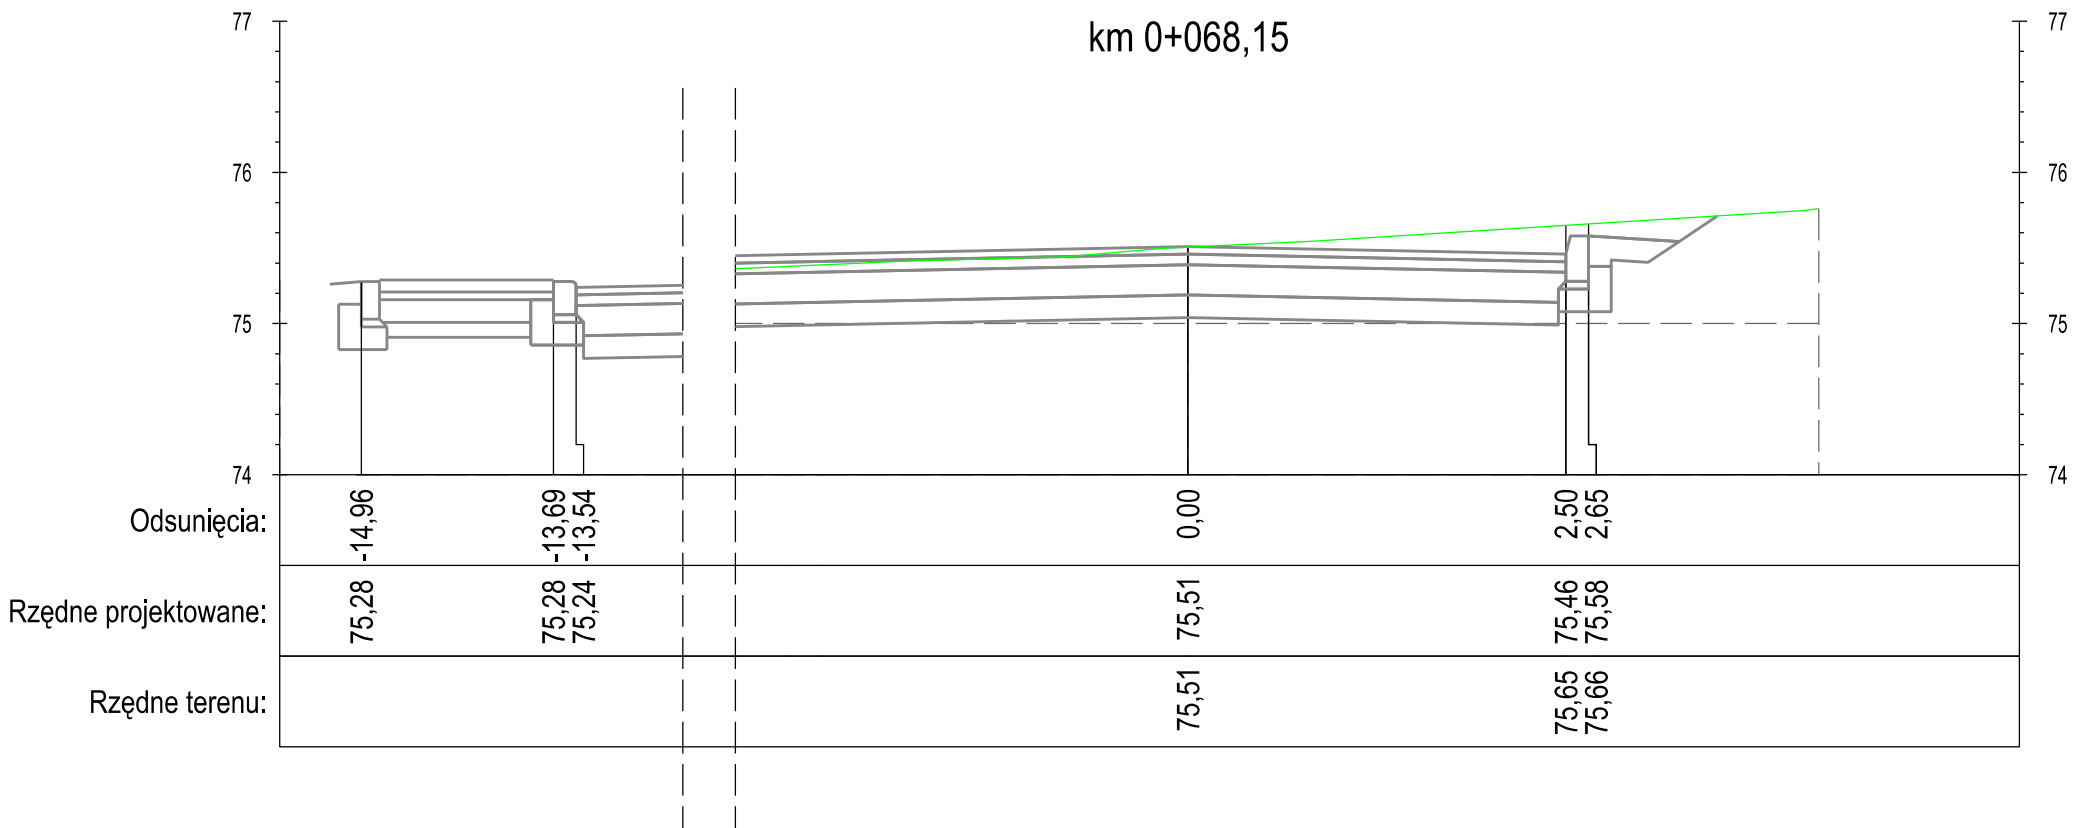

DROGA GMINNA NR 40121C NOWA WIEŚ - UL. 6 MARCA - ODC. IV-IV

PROFIL

"PROFIL" Drogi i Mosty
mgr inż. Andrzej Stachowicz
86-300 Grudziądz, ul. S. Rożanowicza 21

Inwestor:
Gmina Grudziądz
ul. Wybickiego 38
86-300 Grudziądz

Przebudowa nawierzchni drogi gminnej nr 40112C w miejscowości Świerkocin,
nr 40120C oraz nr 40121C w miejscowości Nowa Wieś

Data: 09.2014 r.

Skala: 1:50

Nr rys.: **6.3.IV**

PRZEKROJE POPRZECZNE