


LEGENDA

PROJEKTOWANA KANALIZACJA DESZCZOWA

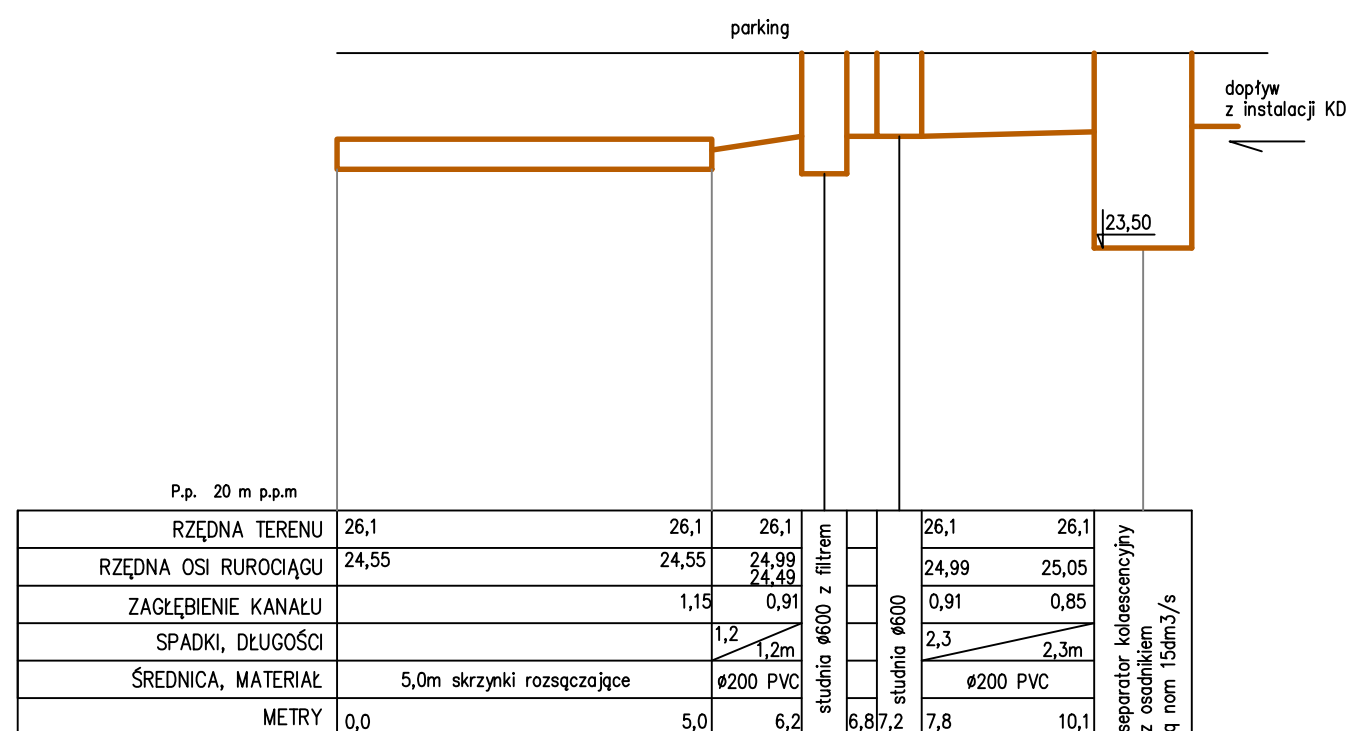

W1

TBI ARCHİTEKCI

FAZA:

PROJEKT WYKONAWCZY

TEMAT:

HALA WIDOWISKOWO-SPORTOWA
Z ŁĄCZNIKIEM

ADRES:

ZESPÓŁ SZKÓŁ IM. JANA PAWŁA II W RUDZIE, RUDA 53
RUDA 53, 86 - 302 RUDA
DZIAŁKA NR 44 OBREB SZTYNWAG

BRANŽA:

INSTALACJE SANITARNE

INVESTOR:

Zespół Szkół im. Jana Pawła II w Rudzie
RUDA 53, 86 - 302 RUDA

PROJEKTANT:

{ *!A } ESOEUSO OEOEVSUY OES
upr.nr WKP/0139/POOS/10

SPRAWDZAJĄCY:

{ *! EJUÓÜVÁUÜT ÒŠOE
upr.nr POM/0033/POOS/08

TEMAT RYSUNKU:

KANALIZACJA DESZCZOWA
PROFIL

IS-04

DATA:

30.04.2015r.

SKALA 1:100

ZESPÓŁ PROJEKTOWY TBI, ARCHITEKCI UL. HARFOWA 38 80-298 GDAŃSK