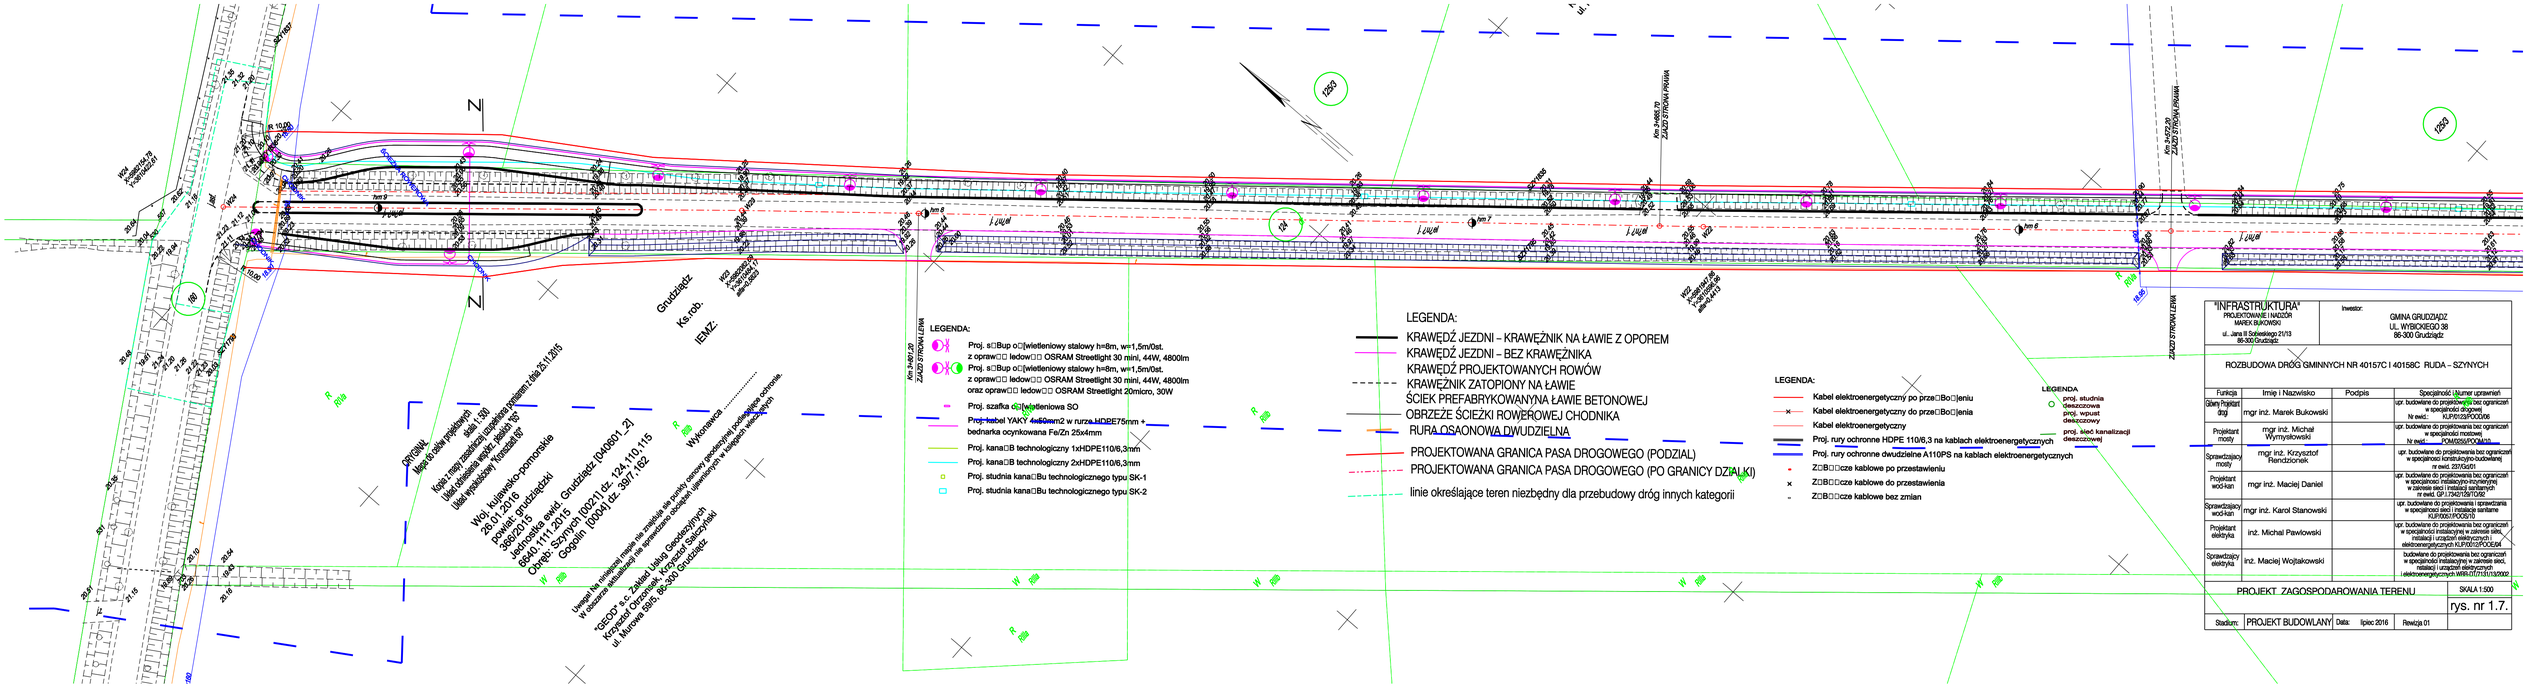
LEGENDA:
Proj. s□Bup o□[wietleniowy stalowy h=8m, w=1,5m/0st.
z opraw□□ ledow□□ OSRAM Streetlight 30 mini, 44W, 4600lm
Proj. s□Bup o□[wietleniowy stalowy h=8m, w=1,5m/0st.
z opraw□□ ledow□□ OSRAM Streetlight 30 mini, 44W, 4800lm
oraz opraw□□ ledow□□ OSRAM Streetlight 20micro, 30W
Proj. szafka o□[wietleniowa SO
Proj. kabel YAKY 4x50mm2 w rurze HDPE75mm +
bednarka ocynkowana Fe/Zn 25x4mm
Proj. kana□B technologiczny 1xHDPE110/6,3mm
Proj. kana□B technologiczny 2xHDPE110/6,3mm
Proj. studnia kana□Bu technologicznego typu SK-1
Proj. studnia kana□Bu technologicznego typu SK-2
LEGENDA:
KRAWĘDŹ JEZDNI – KRAWĘŻNIK NA ŁAWIE Z OPOREM
KRAWĘDŹ JEZDNI – BEZ KRAWĘŻNIKA
KRAWĘDŹ PROJEKTOWANYCH ROWÓW
KRAWĘŻNIK ZATOPIONY NA ŁAWIE
ŚCIEK PREFABRYKOWANYNA ŁAWIE BETONOWEJ
OBRZEŻE ŚCIEŻKI ROWEROWEJ CHODNIKA
RURA OSŁONOWA DWUDZIELNA
PROJEKTOWANA GRANICA PASA DROGOWEGO (PODZIAŁ)
PROJEKTOWANA GRANICA PASA DROGOWEGO (PO GRANICY DZIAŁKI)
linie określające teren niezbędny dla przebudowy dróg innych kategorii
LEGENDA:
Kabel elektroenergetyczny po prze□Bo□leniu
Kabel elektroenergetyczny do prze□Bo□lenia
Kabel elektroenergetyczny
Proj. rury ochronne HDPE 110/6,3 na kablach elektroenergetycznych
Proj. rury ochronne dwudzielne A110PS na kablach elektroenergetycznych
Z□B□□cze kablowe po przestawieniu
Z□B□□cze kablowe do przestawienia
Z□B□□cze kablowe bez zmian
LEGENDA
proj. studnia
deszczowa
proj. wpust
deszczowy
proj. sieć kanalizacji
deszczowej
ORYGINAŁ
Kopia z mapy zasadniczej projektu przekazana w dniu 23.11.2015
Skala 1:500
Układ współrzędnych "Kronsztadt 86"
Wyk. kujawsko-pomorskie
26.01.2016
powiat: grudziądzki
3862/2/15
jednostka ewid. Grudziądz (040801_2)
6640,111,2015
obręb: Szynych (0002)(1) dz. 124,110,115
obręb: Gogolin [0004] dz. 387/1,182
Wykonawca .....
Uwaga! Na zmierzenie mapy nie zmalazła się punkty osnowy geodezyjnej podlegające ochronie.
W celu jej aktualizacji na sprawdzenie dostępnych identyfikatorów w katalogu należy zgłosić się do:
"GEOD" s.c. Zakład Usług Geodezyjnych
Krzysztof Ohrzymiak, Krzysztof Sieczyński
ul. Murowa 59/B, 86-300 Grudziądz
Grudziądz
Ks.rob.
IEMZ:
"INFRASTRUKTURA"
PROJEKTOWANIE I NADZÓR
MAREK BUKOWSKI
ul. Jana III Sobieskiego 21/13
86-300 Grudziądz
Inwestor:
GMINA GRUDZIĄDZ
UL. WYSKOKIEGO 38
86-300 Grudziądz
ROZBUDOWA DRÓG GMINNYCH NR 40157C I 40158C RUDA – SZYNYCH
Funkcja | Imię i Nazwisko | Podpis | Specjalność i Numer uprawnień
Główny Projektant drogi | mgr inż. Marek Bukowski | | upr. budowlane do projektowania bez ograniczeń w specjalności drogowej Nr ewid.: KUP/0123/POOD/06
Projektant mosty | mgr inż. Michał Wymyślikowski | | upr. budowlane do projektowania bez ograniczeń w specjalności mostowej Nr ewid.: POM/0507/POM/08
Sprawdzający mosty | mgr inż. Krzysztof Rendzioniek | | upr. budowlane do projektowania bez ograniczeń w specjalności konstrukcyjno-budowlanej nr ewid. 237/Gd/91
Projektant wod-kan | mgr inż. Maciej Daniel | | upr. budowlane do projektowania bez ograniczeń w specjalności instalacyjno-inżynieryjnej w zakresie sieci i instalacji sanitarnych nr ewid. GP/1704/2970/06
Sprawdzający wod-kan | mgr inż. Karol Stanowski | | upr. budowlane do projektowania i sprawdzania w specjalności sieci i instalacji sanitarnej KUP/0057/POS/10
Projektant elektryka | inż. Michał Pawłowski | | upr. budowlane do projektowania bez ograniczeń w specjalności instalacyjnej w zakresie sieci, instalacji i urządzeń elektrycznych i elektroenergetycznych KUP/0123/POOE/04
Sprawdzający elektryka | inż. Maciej Wojtakowski | | budowlane do projektowania bez ograniczeń w specjalności instalacyjnej w zakresie sieci, instalacji i urządzeń elektrycznych i elektroenergetycznych MAŁ/0717/13/13/2002
PROJEKT ZAGOSPODAROWANIA TERENU
SKALA 1:500
rys. nr 1.7.
Stadium: PROJEKT BUDOWLANY
Data: lipiec 2016
Rewizja 01