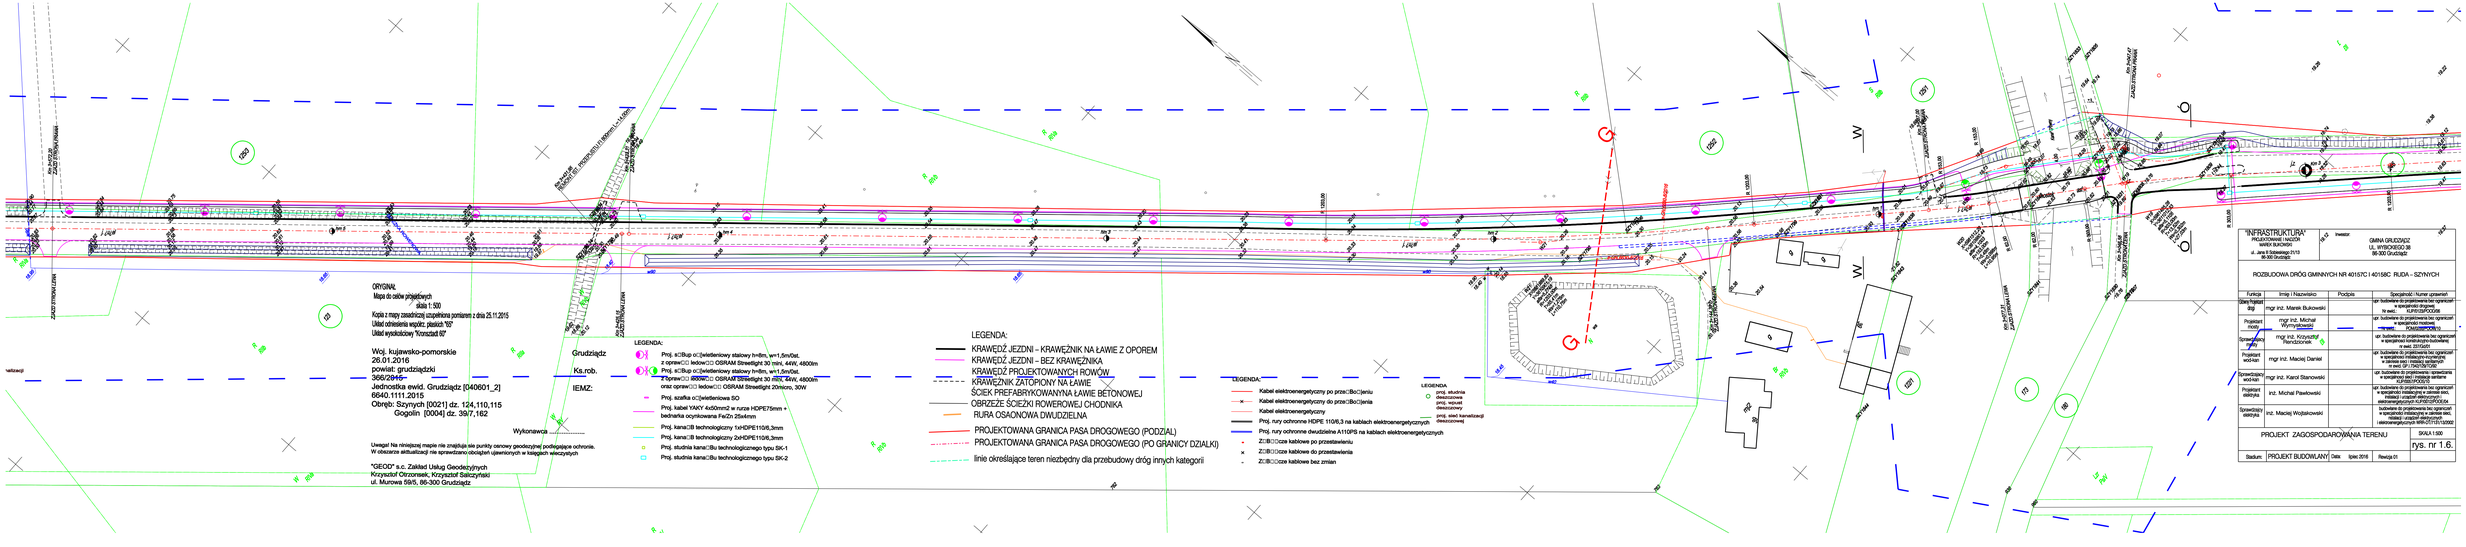
ORYGINAŁ
Mapa do celów projektowych
skala 1:500
Kopia z mapy zasadniczej zgodnej z zgodna z dnia 25.11.2015
Układ odniesienia wysokości: płaskich "65"
Układ wysokościowy "Kronsztad 65"
Woj. kujawsko-pomorskie
26.01.2016
powiat: grudziądzki
366/2946
Jednostka ewid. Grudziądz [040601_2]
6640.1111.2015
Obręb: Szynych [0021] dz. 124,110,115
Gogolin [0004] dz. 39/7,162
Wykonawca
Uwaga! Na niniejszej mapie nie znajdują się punkty osnowy geodezyjnej podlegające ochronie.
W obecnie aktualizacji nie sprawdzano obiektów uzbrojenia w kategorii wszystkich
"GEOD" s.c. Zakład Usług Geodezyjnych
Krzysztof Olrzonsek, Krzysztof Salliczyński
ul. Murowa 59/5, 86-300 Grudziądz
Grudziądz
Ks.rob.
IEMZ:
LEGENDA:
Proj. ○Bup o□świetleniowy stalowy h=8m, w=1,5m/Dst.
z oprawą□□ ledow□□ OSRAM Streetlight 30 mini, 44W, 4800lm
Proj. ○Bup o□świetleniowy stalowy h=8m, w=1,5m/Dst.
z oprawą□□ ledow□□ OSRAM Streetlight 30 mini, 44W, 4800lm
oraz oprawą□□ ledow□□ OSRAM Streetlight 20micro, 30W
Proj. szafka o□świetleniowa SO
Proj. kabel YAKY 4x50mm2 w rurze HDPE75mm +
bednarka ocynkowana FeZn 25x4mm
Proj. kana□B technologiczny 1xHDPE110/6,3mm
Proj. kana□B technologiczny 2xHDPE110/6,3mm
Proj. studnia kana□Bu technologicznego typu SK-1
Proj. studnia kana□Bu technologicznego typu SK-2
LEGENDA:
KRAWĘDŹ JEZDNI – KRAWĘŻNIK NA ŁAWIE Z OPOREM
KRAWĘDŹ JEZDNI – BEZ KRAWĘŻNIKA
KRAWĘDŹ PROJEKTOWANYCH ROWÓW
KRAWĘŻNIK ZATOPIONY NA ŁAWIE
ŚCIEK PREFABRYKOWANYNA ŁAWIE BETONOWEJ
OBRZEŻE ŚCIEŻKI ROWEROWEJ CHODNIKA
RURA OSAONOWA DWUDZIELNA
PROJEKTOWANA GRANICA PASA DROGOWEGO (PODZIAŁ)
PROJEKTOWANA GRANICA PASA DROGOWEGO (PO GRANICY DZIAŁKI)
linie określające teren niezbędny dla przebudowy dróg innych kategorii
LEGENDA:
Kabel elektroenergetyczny po przeciwległej jezdni
Kabel elektroenergetyczny do przeciwległej jezdni
Kabel elektroenergetyczny
Proj. rury ochronne HDPE 110/6,3 na kablach elektroenergetycznych
Proj. rury ochronne dwudzielne A110PS na kablach elektroenergetycznych
ZłB□□cze kablowe po przeciwległej jezdni
ZłB□□cze kablowe do przeciwległej jezdni
ZłB□□cze kablowe bez zmian
LEGENDA:
proj. studnia rewizyjna
proj. wpust deszczowy
proj. sieć kanalizacji deszczowej
"INFRASTRUKTURA"
PRZEDSIĘBIORSTWO
BUDOWLANE SPÓŁKA AKCYJNA
ul. Jana II Sobieskiego 31/33
86-300 Grudziądz
Inwestor:
GMINA GRUDZIĄDZ
UL. WYBICKIEGO 38
86-300 Grudziądz
ROZBUDOWA DRÓG GMINNYCH NR 401570 I 401580 RUDA – SZYNYCH
Funkcja | Imię i Nazwisko | Podpis | Specjalność / Numer uprawnień
Starszy kierownik budowy | mgr inż. Marek Bukowski | | upr. budowlane do projektowania bez ograniczeń w specjalności drogowej Nr ewid. IUP/0/GP/7/2/08
Projektant mostu | mgr inż. Michał Wyrwiński | | upr. budowlane do projektowania bez ograniczeń w specjalności mostowej nr ewid. IUP/0/GP/7/2/08
Sprawdzający mgr | mgr inż. Krzysztof Trendziuchuk | | upr. budowlane do projektowania bez ograniczeń w specjalności konstrukcyjno-budowlanej nr ewid. 2010/251
Projektant wod-kan | mgr inż. Maciej Daniel | | upr. budowlane do projektowania bez ograniczeń w specjalności inżynieryjnej drogowej w zakresie sieci i instalacji sanitarnych nr ewid. GP-1/90/7/06/10/96
Sprawdzający wod-kan | mgr inż. Karol Stanowski | | upr. budowlane do projektowania sprawdzania w specjalności sanitarnej nr ewid. KUP/0/0170/2005/10
Projektant elektryk | inż. Michał Pawłowski | | upr. budowlane do projektowania bez ograniczeń w specjalności instalacyjnej w zakresie instalacji i urządzeń elektroenergetycznych KUP/0/OP/0/05/04
Sprawdzający elektryk | inż. Maciej Wojtakowski | | budowlane do projektowania bez ograniczeń w specjalności instalacyjnej w zakresie instalacji i urządzeń elektroenergetycznych WKI-0/7191/3/2002
PROJEKT ZAGOSPODAROWANIA TERENU
SKALA 1:500
rys. nr 1.6.
Stadium: PROJEKT BUDOWLANY | Data: lipiec 2016 | Rewizja 01