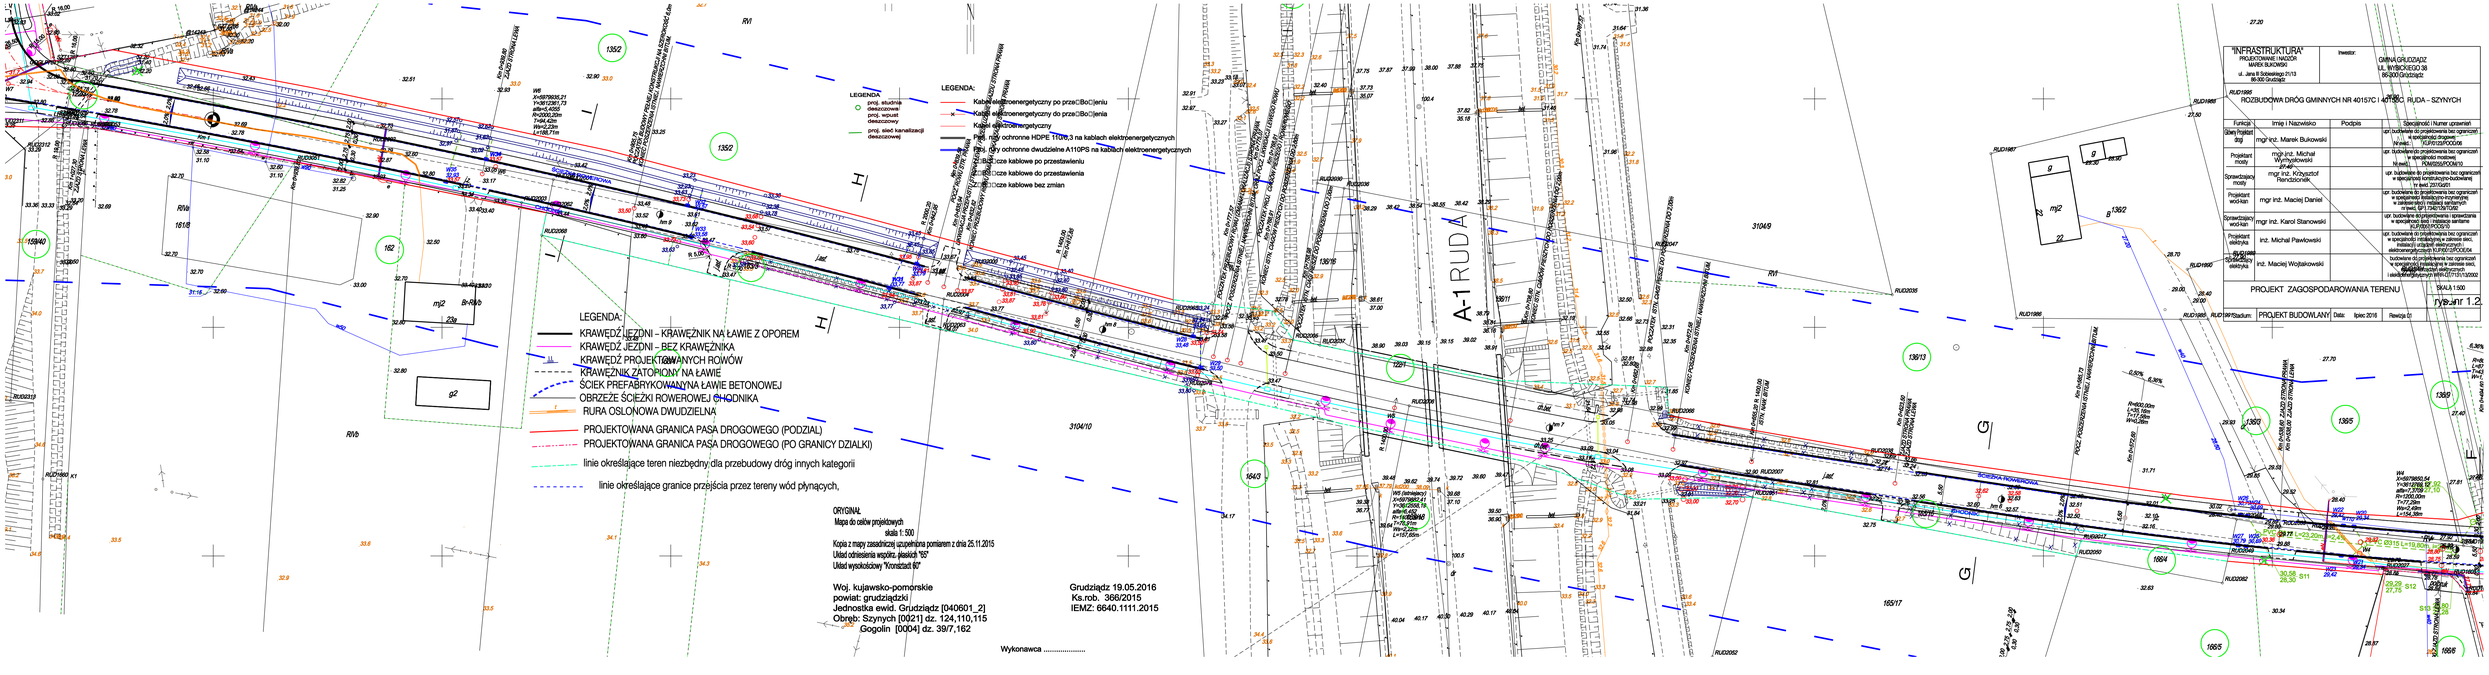
LEGENDA:
KRAWĘDŹ JEZDNI – KRAWĘŻNIK NA ŁAWIE Z OPOREM
KRAWĘDŹ JEZDNI – BEZ KRAWĘŻNIKA
KRAWĘDŹ PROJEKTOWANYCH ROWÓW
KRAWĘŻNIK ZATOPIONY NA ŁAWIE
ŚCIEK PREFABRYKOWANY NA ŁAWIE BETONOWEJ
OBRZEŻE ŚCIEŻKI ROWEROWEJ CHODNIKA
RURA OSŁONOWA DWUDZIELNA
PROJEKTOWANA GRANICA PASA DROGOWEGO (PODZIAŁ)
PROJEKTOWANA GRANICA PASA DROGOWEGO (PO GRANICY DZIAŁKI)
linie określające teren niezbędny dla przebudowy dróg innych kategorii
linie określające granice przejścia przez tereny wód płynących,
LEGENDA:
proj. studnia/ dwukrotnej
proj. nowe
dwukrotnej
proj. sieć kanalizacji dwukrotnej
LEGENDA:
Kabel elektroenergetyczny po prze□Bo□leniu
Kabel elektroenergetyczny do prze□Bo□lenia
Kabel elektroenergetyczny
Rura ochronna HDPE 110x6,3 na kablach elektroenergetycznych
Rura ochronna dwudzielne A110PS na kablach elektroenergetycznych
BSC□icze kablowe po przestawieniu
BSC□icze kablowe do przestawienia
BSC□icze kablowe bez zmian
ORYGINAŁ
Mapa do celów projektowych
skala 1: 500
Kopia z mapy zasadniczej uzupełniona pomiarem z dnia 25.11.2015
Układ odniesienia współrz. płaskich "65"
Układ wysokościowy "Kronstadt 60"
Woj. kujawsko-pomorskie
powiat: grudziądzki
Jednostka ewid. Grudziądz [040601_2]
Obręb: Szynych [0002\1] dz. 124,110,115
Gogolin [0004] dz. 39/7,162
Grudziądz 19.05.2016
Ks.rob. 366/2015
IEMZ: 6640.1111.2015
Wykonawca .....
"INFRASTRUKTURA"
PROJEKTOWNIE I NADZÓR
MAREK BUKOWSKI
ul. Jana III Sobieskiego 21/13
86-300 Grudziądz
Inwestor:
GMINA GRUDZIĄDZ
UL. WYBICKIEGO 36
86-300 Grudziądz
ROZBUDOWA DRÓG GMINNYCH NR 401570 I 401590 RUDA - SZYNYCH
Funkcja
Imię i Nazwisko
Podpis
Specjalności i Numer uprawnień
Szef Projekt
mgr inż. Marek Bukowski
upr. budowlane do projektowania bez ograniczeń w specjalności mosty
Nr ewid.: WKP/0126/POOM/08
Projektant mosty
mgr inż. Michał Wymyłkowski
upr. budowlane do projektowania bez ograniczeń w specjalności mosty
Nr ewid.: POM/0550/POOM/10
Sprawdzający mosty
mgr inż. Krzysztof Rendziniak
upr. budowlane do projektowania bez ograniczeń w specjalności mosty
nr ewid. 201/Gd/01
Projektant wod-kan
mgr inż. Maciej Daniel
upr. budowlane do projektowania i sprawdzania w specjalności instalacyjno-inżynieryjnej w zakresie sieci i instalacji sanitarnych
nr ewid. SP-1/240/139/10/P
Sprawdzający wod-kan
mgr inż. Karol Stanowski
upr. budowlane do projektowania i sprawdzania w specjalności instalacyjno-inżynieryjnej w zakresie sieci i instalacji sanitarnych
PL/0160/POOS/10
Projektant elektryka
inż. Michał Pawłowski
upr. budowlane do projektowania bez ograniczeń w specjalności instalacyjno-inżynieryjnej w zakresie sieci, instalacji i urządzeń elektrycznych i elektroenergetycznych PL/0021/POOE/04
Sprawdzający elektryka
inż. Maciej Wojtakowski
budowlane do projektowania bez ograniczeń w specjalności instalacyjno-inżynieryjnej w zakresie sieci, instalacji i urządzeń elektrycznych i elektroenergetycznych WKP/0127/13/13/2002
PROJEKT ZAGOSPODAROWANIA TERENU
Stadium:
PROJEKT BUDOWLANY
Data:
lipiec 2016
Rewizja nr
SKALA 1:500
rysunek nr 1.2