




G-G km 0+585,73 do km 0+672,58

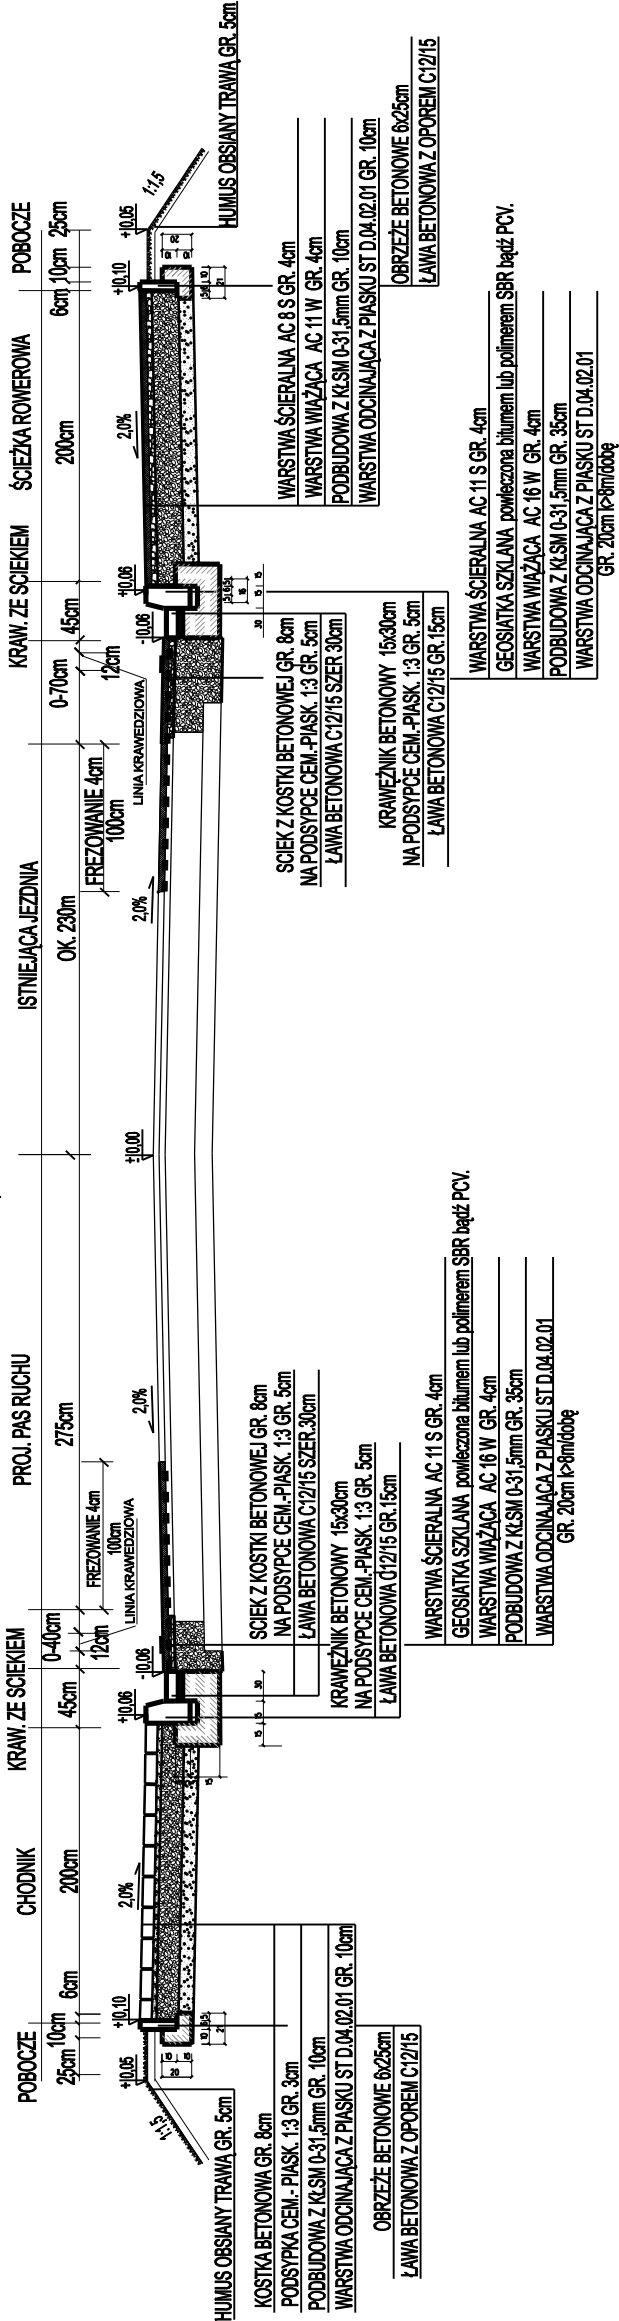

H-H km 0+771,57 do km 0+905,75

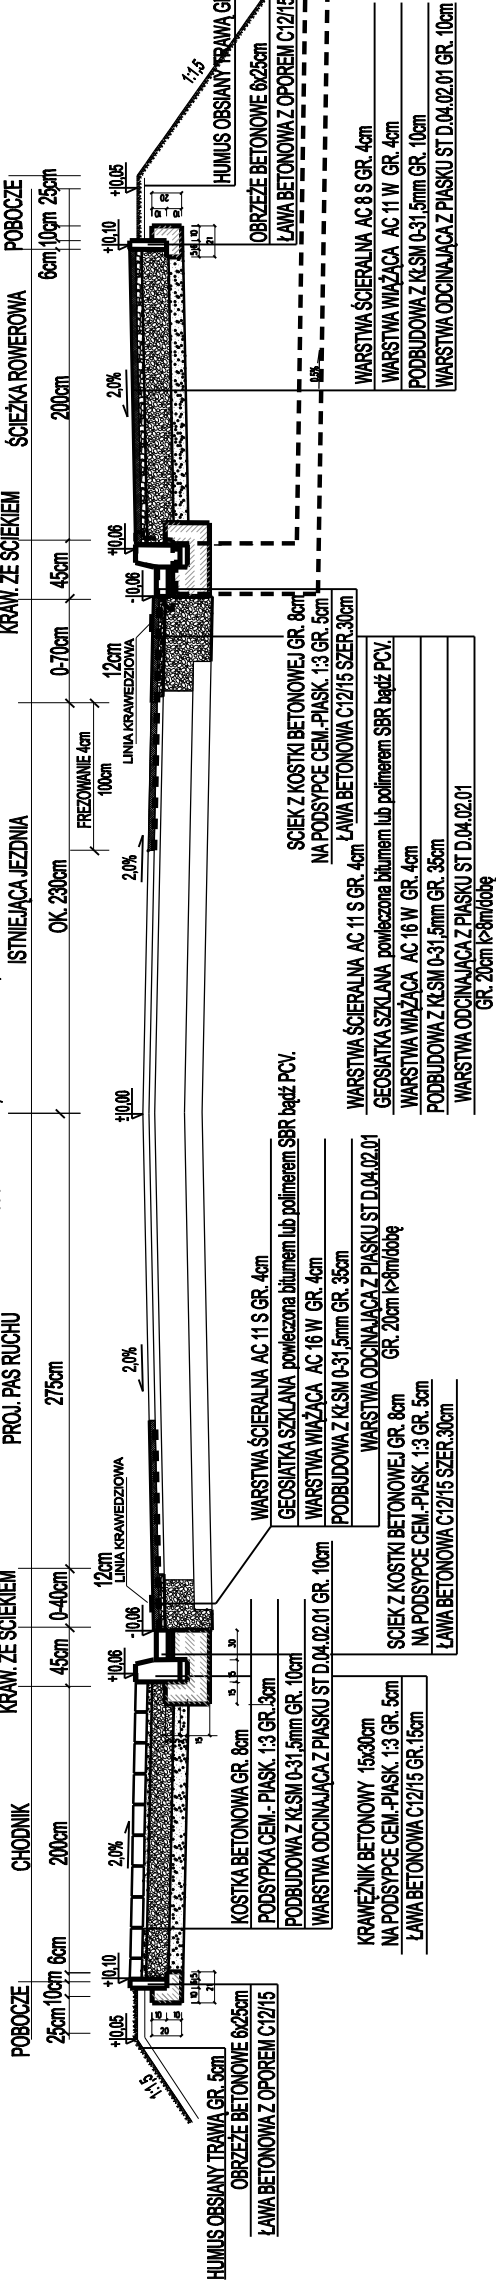

I-I km 0+905,75 do km 1+062,00

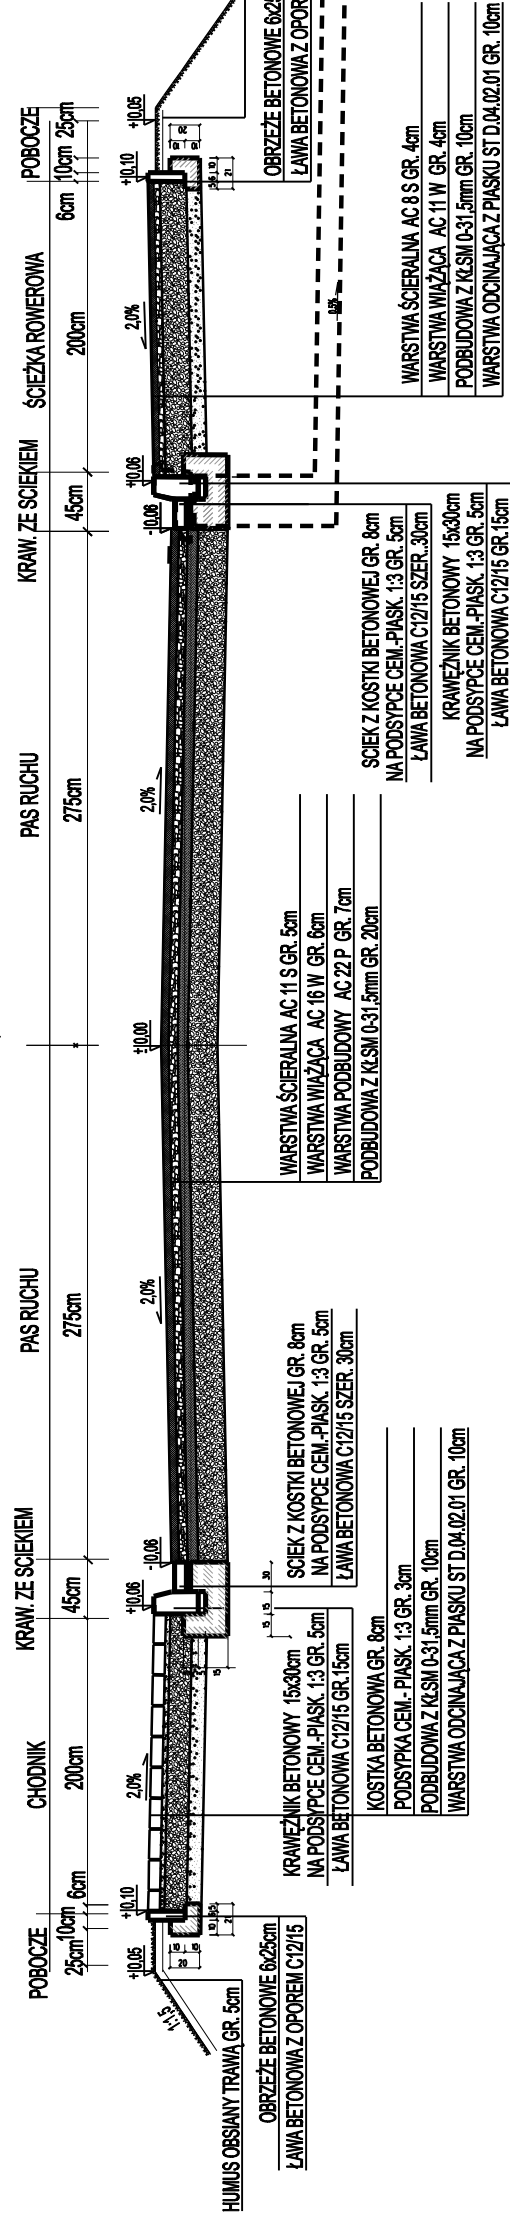

| | | | |
|--|-------------------------|--|---|
| INWESTOR: | | GMINA GRUDZIĄDZ UL. WYBICKIEGO 88 86-300 Grudziądz | |
| "INFRASTRUKTURA" PROJEKTOWANIE I NADZÓR MAREK BUDOWSKI ul. SPENSERSKO 31/13 86-300 Grudziądz | | ZAWARTOŚĆ: | |
| ROZBUDOWA DRÓG GMINNYCH NR 40157C I 40158C RUDA – SZYNYCH OBIEK: RUDA, SZYNYWAG, GOGOLIN, SZYNYCH | | | |
| Funkcja | Imię i Nazwisko | Podpis | Specjalność i Numer uprawnień wyr. budowlane do projektowania bez ograniczeń w specjalności drogowej Nr ewid.: |
| Projektant: | mgr inż. Marek Budowski | | 2377/0123/POD/06 |
| PRZEKROJE KONSTRUKCYJNE | | | SKALA 1:50 |
| PR. BUDOWLANE | | | rys. nr 2.3 |
| Stadium: | Data: 15.07.2016 | | Revizja 01 |