A-A

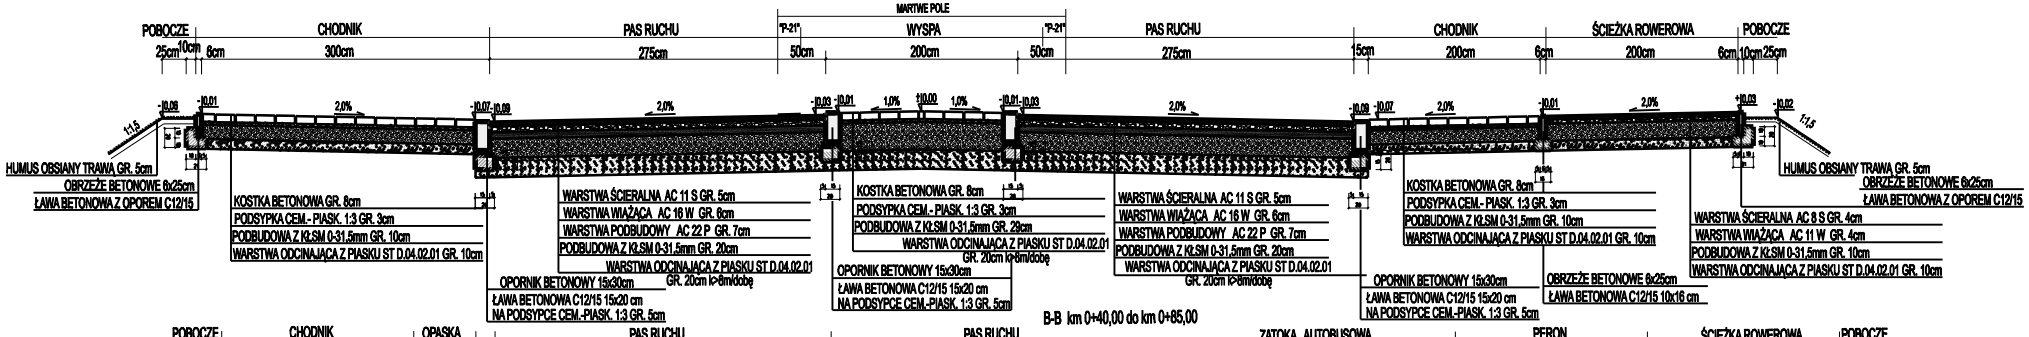

B-B km 0+40,00 do km 0+85,00

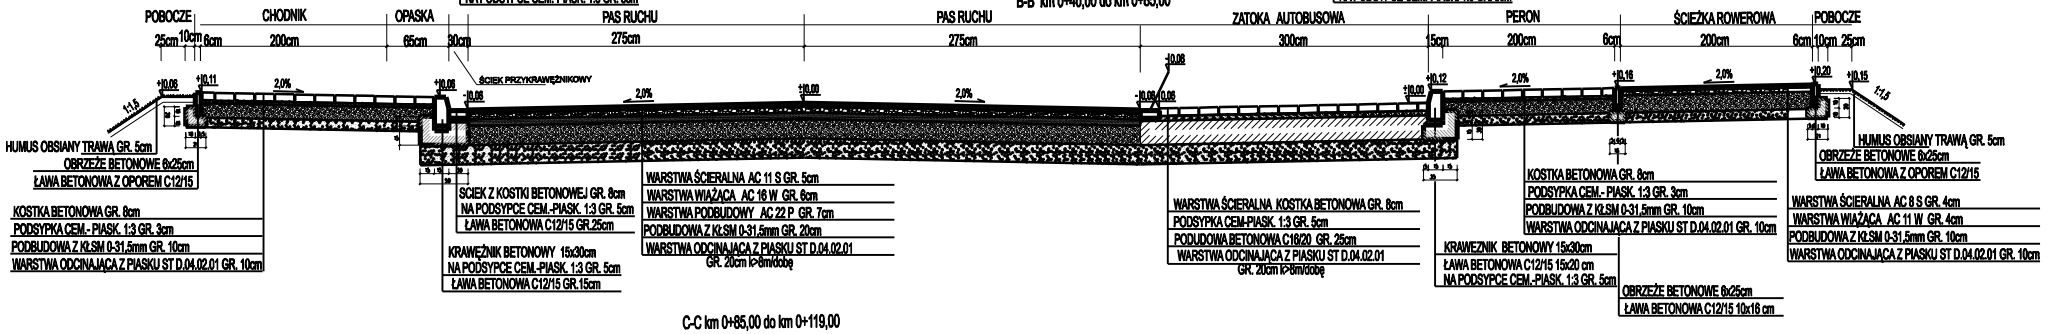

C-C km 0+85,00 do km 0+119,00

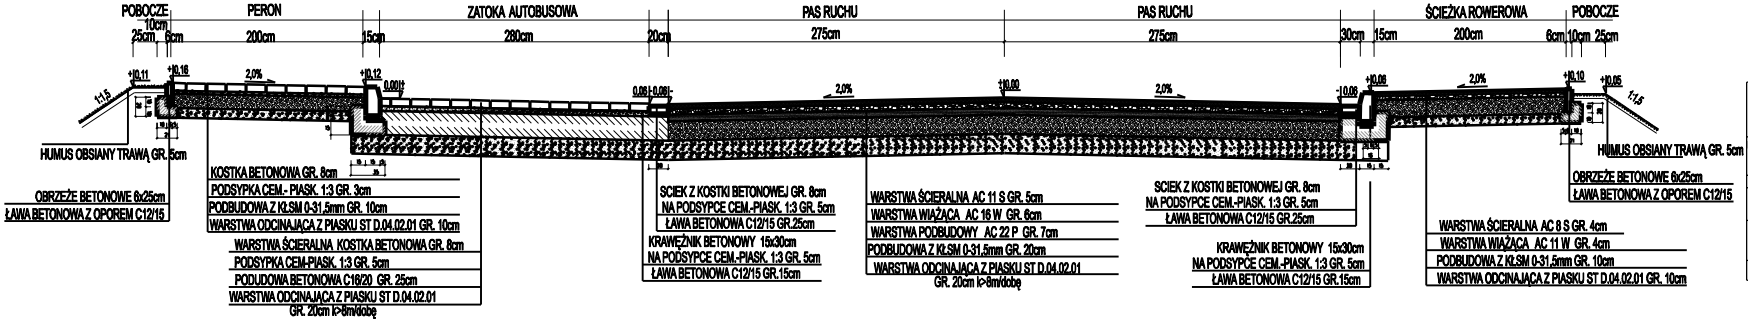

"INFRASTRUKTURA" PROJEKTOWANIE I NADZÓR MAREK BUKOWSKI ul. BOHEMIENGO 21/13 86-300 Grudziądz		Inwestor: GMINA GRUDZIĄDZ UL. WYBICKIEGO 36 86-300 Grudziądz	
ROZBUDOWA DRÓG GMINNYCH NR 40157C I 40158C RUDA – SZYNYCH			
OBRĘB: RUDA, SZTYNWAG, GOGOLIN, SZYNYCH			
Funkcja	Imię i Nazwisko	Podpis	Specjalność i Numer uprawnień
Projektant:	mgr inż. Marek Bukowski		upr. budowlane do projektowania bez ograniczeń w specjalności drogowej Nr ewid.: RDP/0138/POOD/06
PRZEKROJE KONSTRUKCYJNE			SKALA 1:50 rys. nr 2.1
Stadium:	PR. BUDOWLANY	Data: 15.07.2016	Rewizja 01