## DROGA POWIATOWA 1622C
B-B

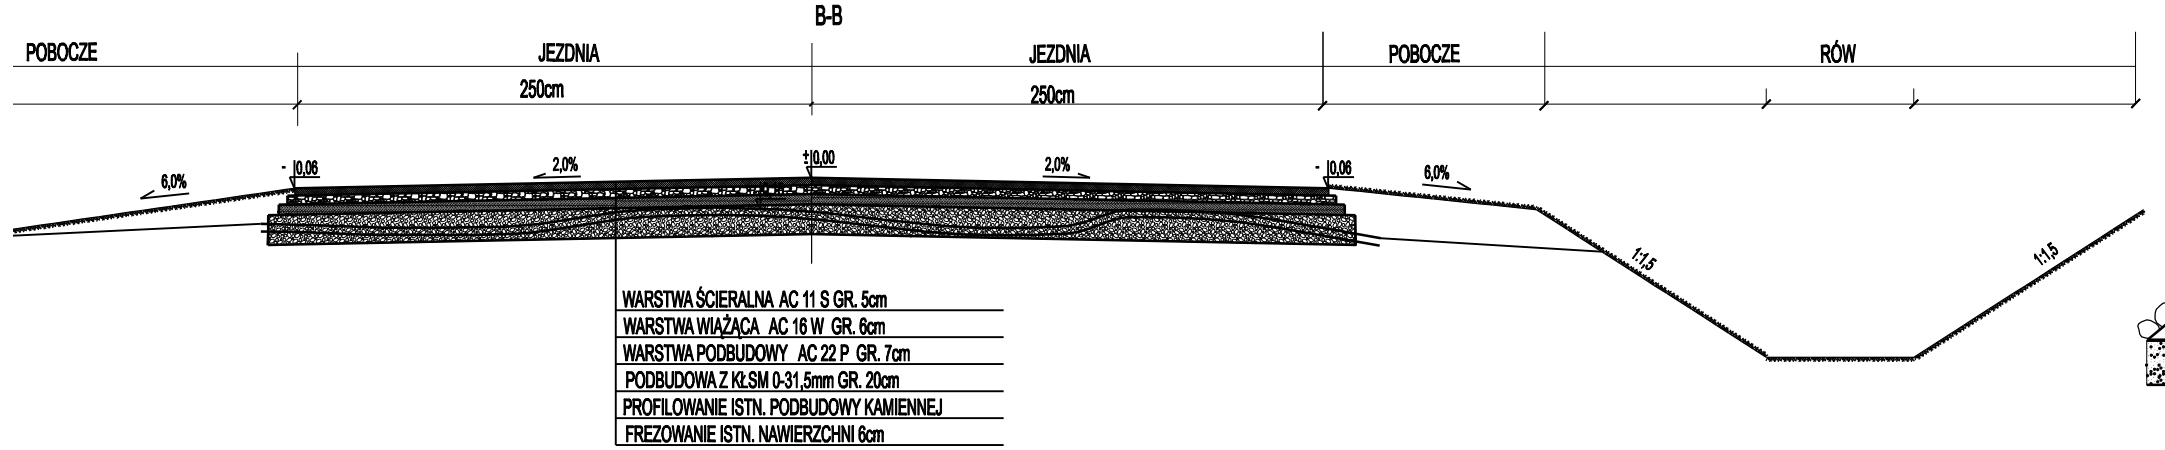


## SKRZYŻOWANIE Z DP 1622
PREKRÓJ PRZEZ DROGĘ GMINNĄ
A-A

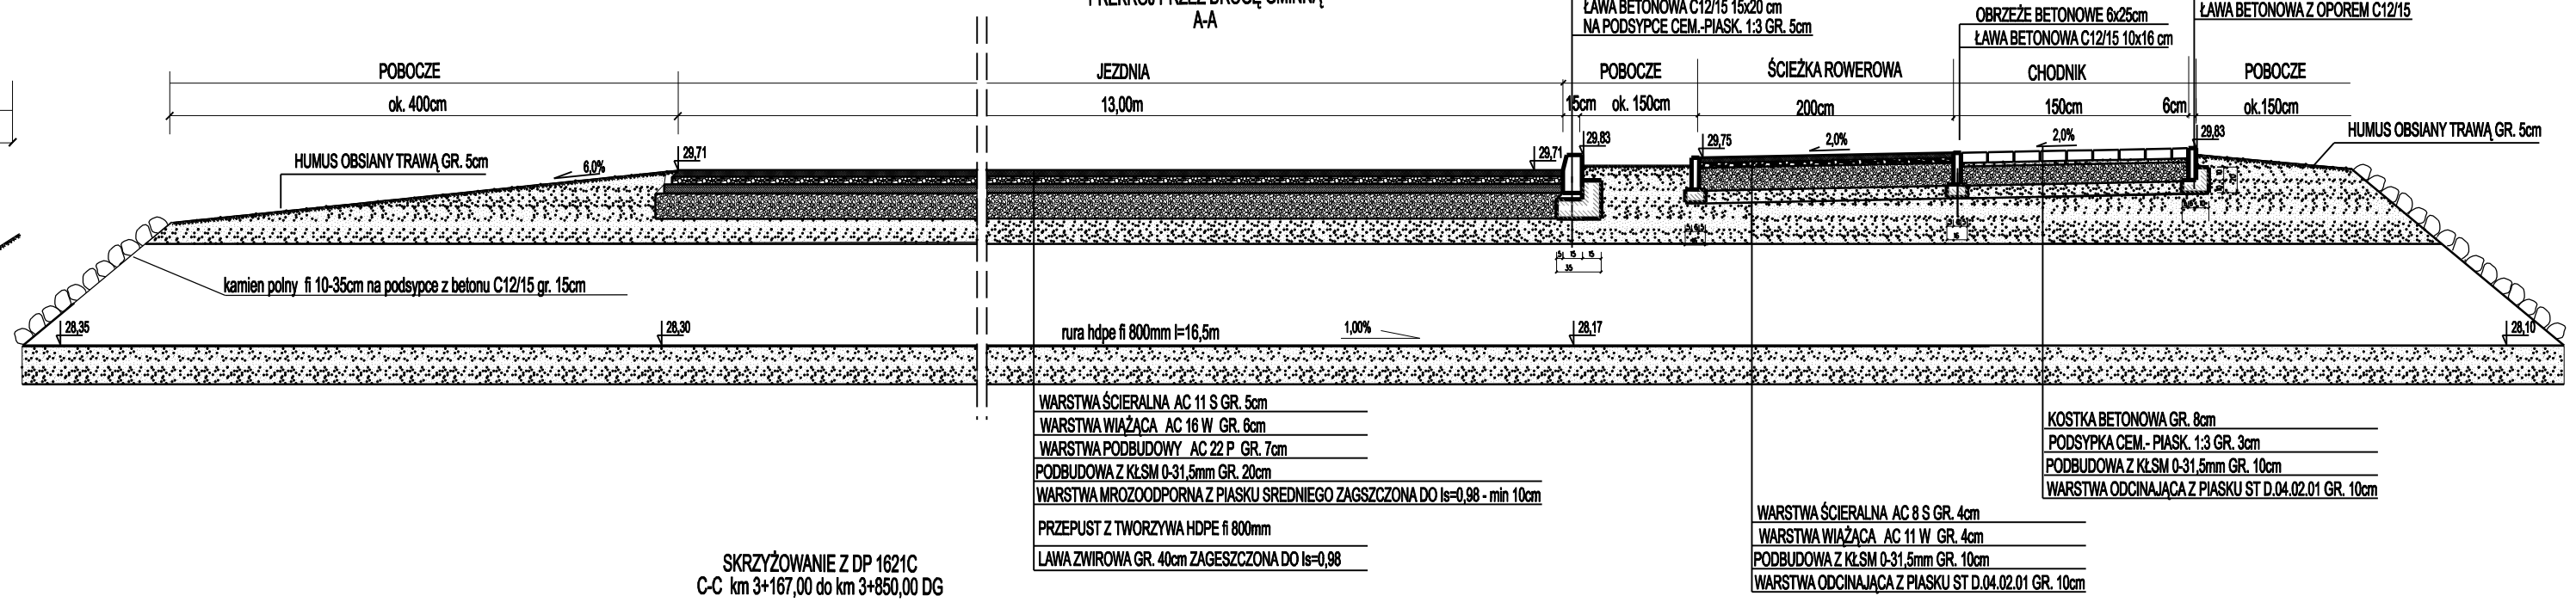


## SKRZYŻOWANIE Z DP 1621C
C-C km 3+167,00 do km 3+850,00 DG

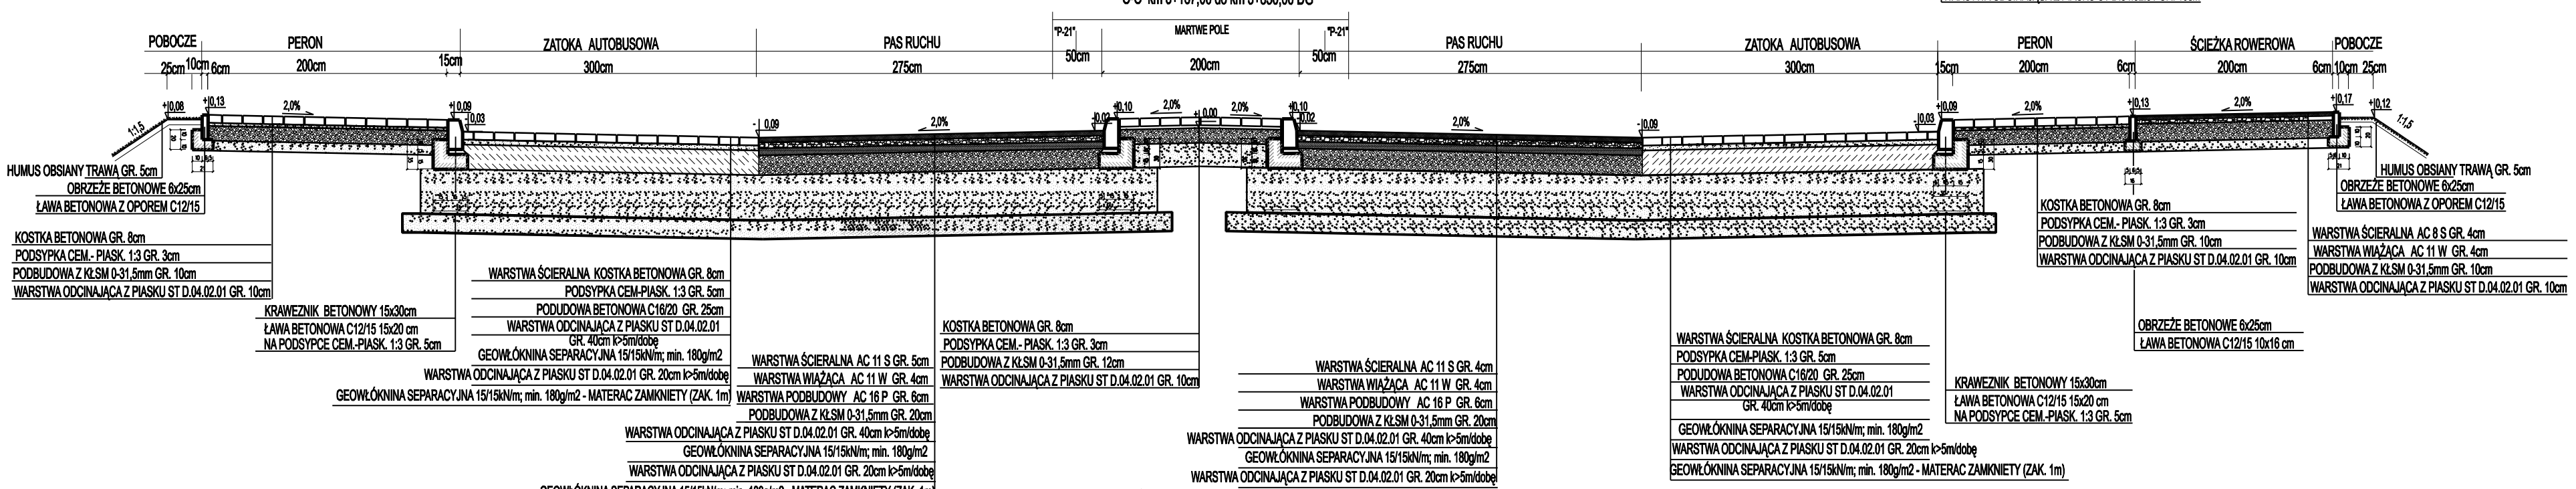


## R-R km 3+167,00 do km 3+850,00

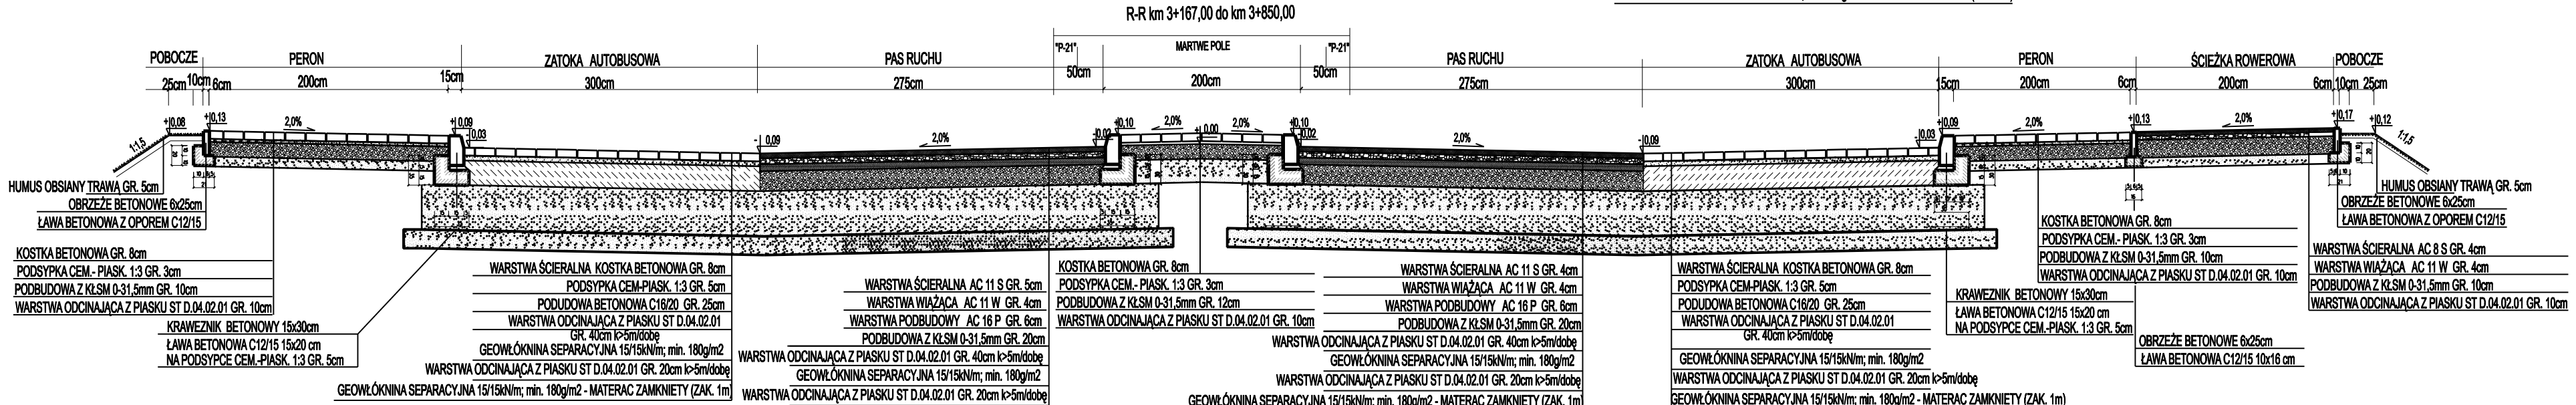


| | | | |
|---|---|---|---|
| "INFRASTRUKTURA" PROJEKTOWANIE I NADZÓR MAREK BUKOWSKI ul. SOBIESKIEGO 31/13 86-300 Grudziądz | | Inwestor: GMINA GRUDZIĄDZ UL. WYSZKOWO 36 86-300 Grudziądz | |
| ROZBUDOWA DRÓG GMINNYCH NR 40157C I 40158C RUDA – SZYNYCH | | | |
| OBRĘB: RUDA, SZYWAG, GOGOLIN, SZYNYCH | | | |
| Funkcja | Imię i Nazwisko | Podpis | Specjalność i Numer uprawnień |
| Projektant: | mgr inż. Marek Bukowski | | upr. budowlane do projektowania bez ograniczeń w specjalności drogowej Nr ewid.: MZP/0135/POOD/06 |
| PRZEKROJE KONSTRUECYJNE | | | SKALA 1:50 |
| Stadium: PR. BUDOWLANY | Data: 15.07.2016 | Rewizja 01 | rys. nr 2.8 |