



K-K km 1+208.00 o km 1+271.00

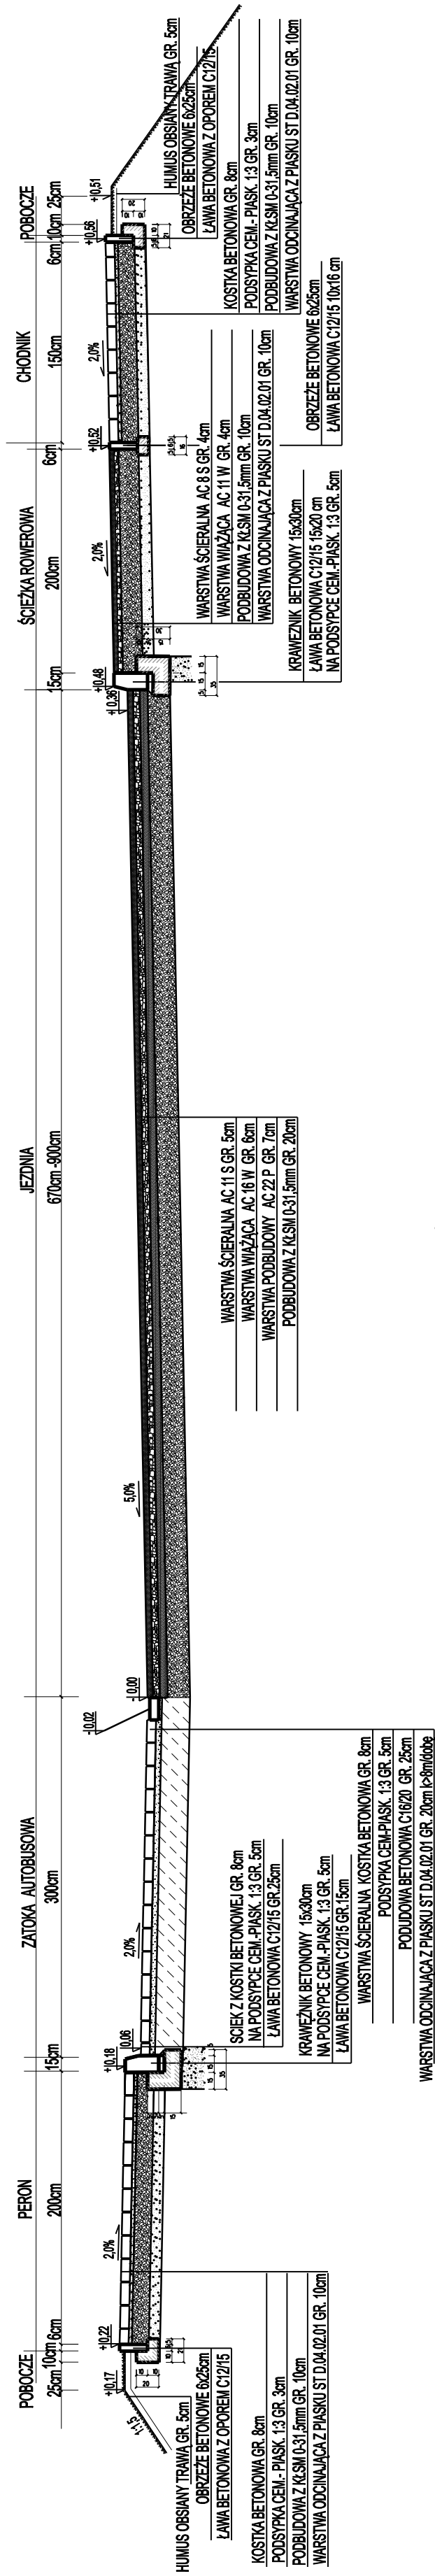

L-L km 1+272.00 do km 1+282.50

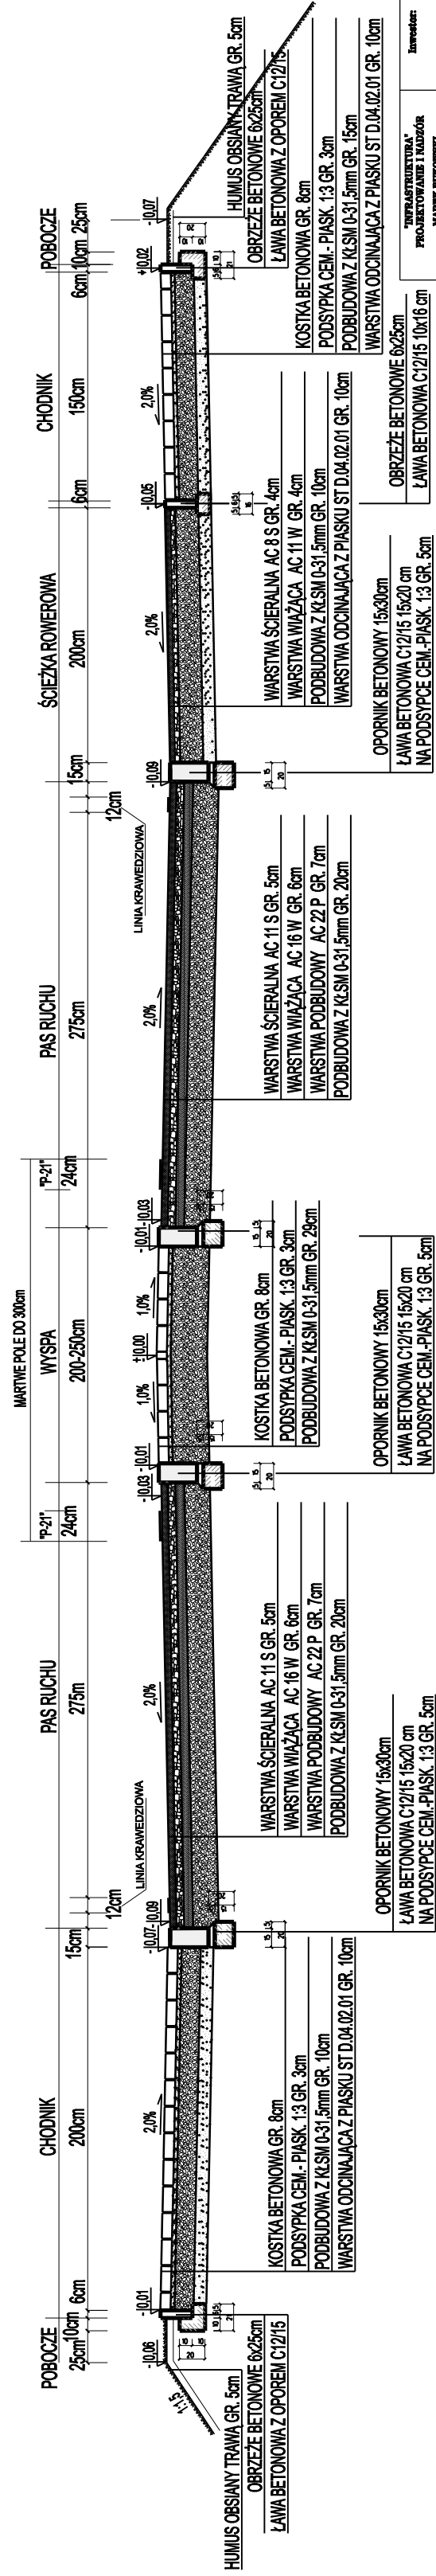

<b>"INFRASTRUKTURA"</b> PROJEKTOWANIE I AUKCJE MAREK BUKOWSKI ul. SOBIESKIEGO 21/13 88-300 Grudziądz		Inwestor: GMINA GRUDZIĄDZ UL. WYCHYLECZKO 36 88-300 Grudziądz	
ROZBUDOWA DROG GMINNYCH NR 40157C I 40158C RUDA – SZYNICH OBRĘB: RUDA, SZYNWAG, GOGOLIN, SZYNICH			
Funkcja  Projektant:	Imię i Nazwisko  mgr inż. Marek Bukowski	Podpis	Sygnatura i Numer uprawnień upr. budowlane do projektowania bez ograniczeń w specjalności KDP/1032/POD/08 Nr ewid.:
<b>PRZEKROJE KONSTRUKCYJNE</b>			SKALA 1:50
Stadium:	<b>PR. BUDOWLANY</b>	Data: 15.07.2018	<b>rys. nr 2.4.</b> Kształunek 01