G-G km 0+585,73 do km 0+672,58

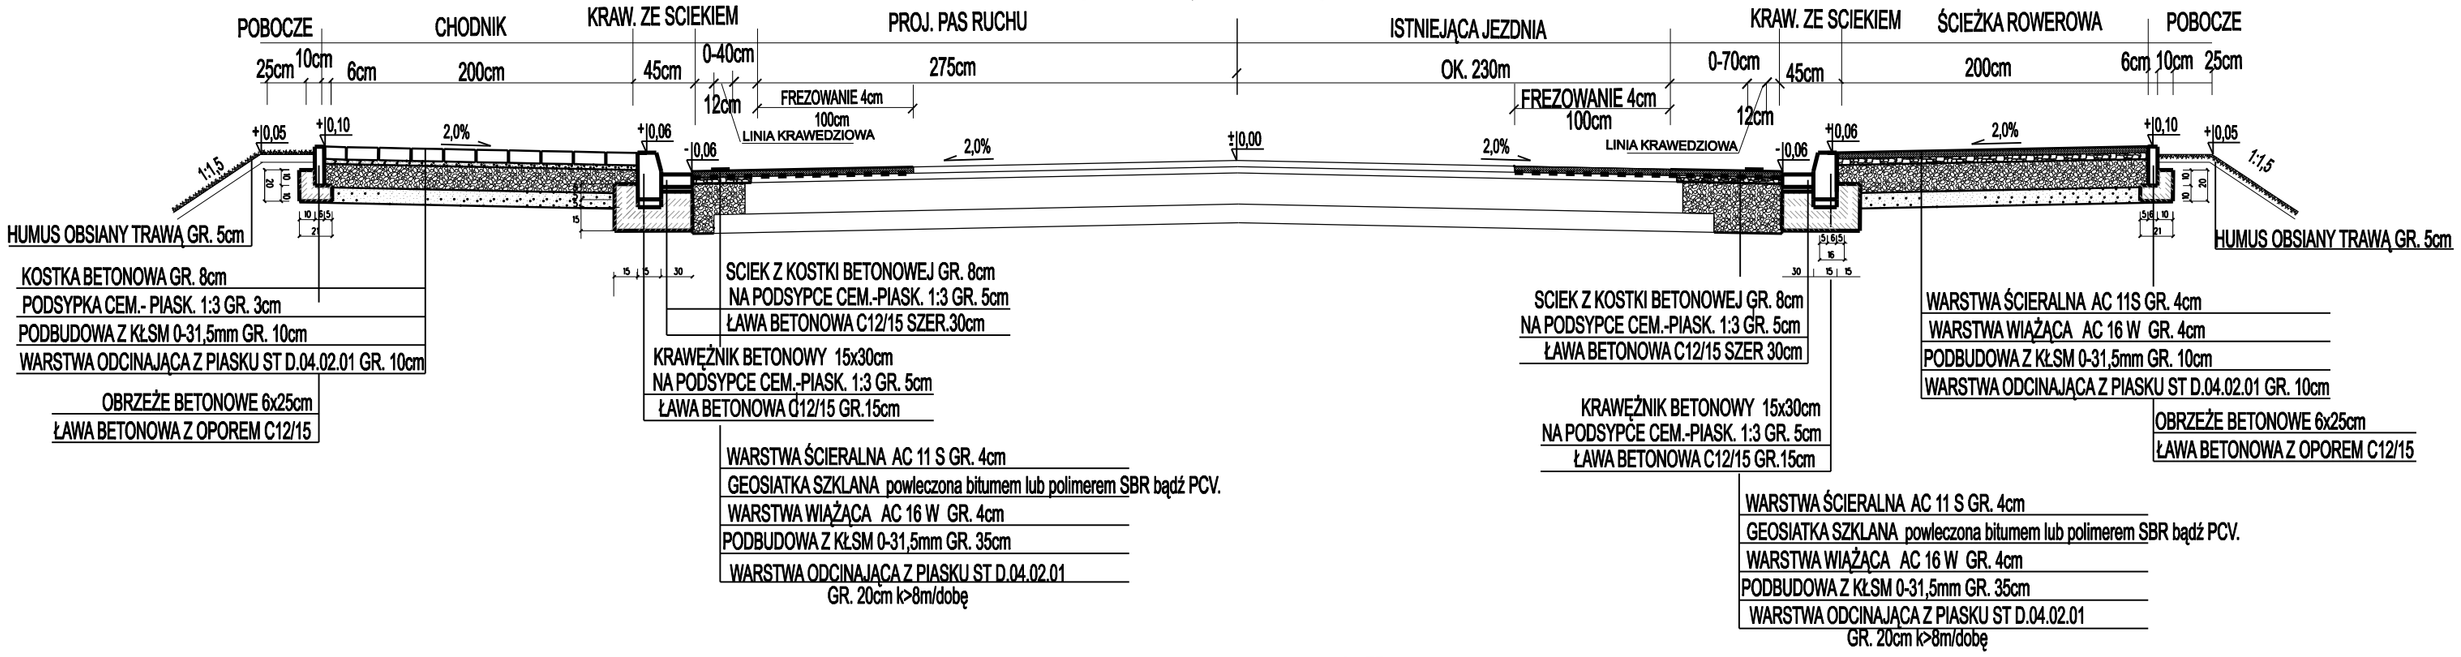

H-H km 0+777,57 do km 0+905,75

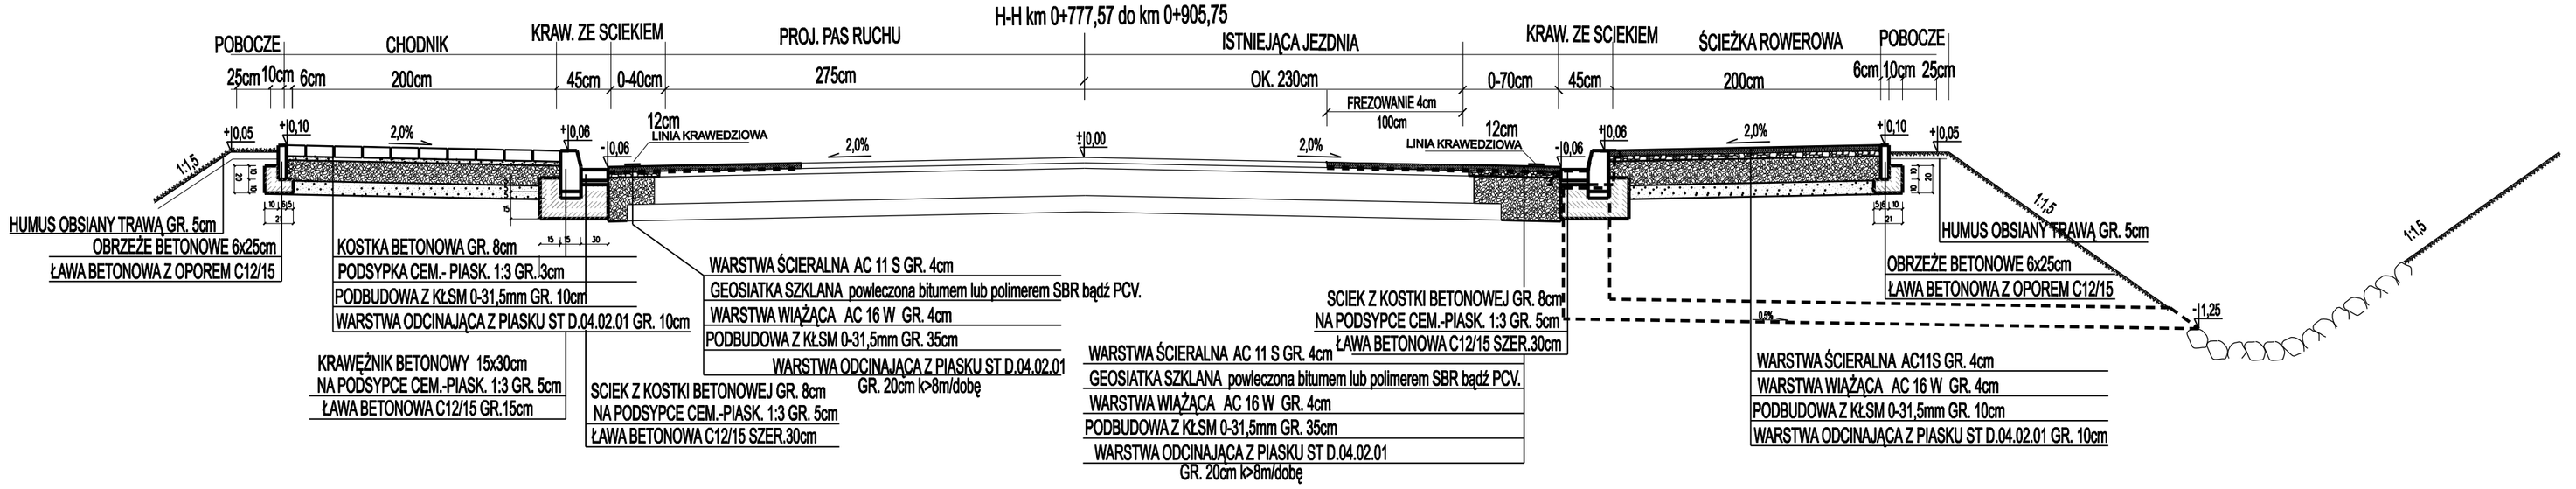

I-I km 0+905,75do km 1+062,00

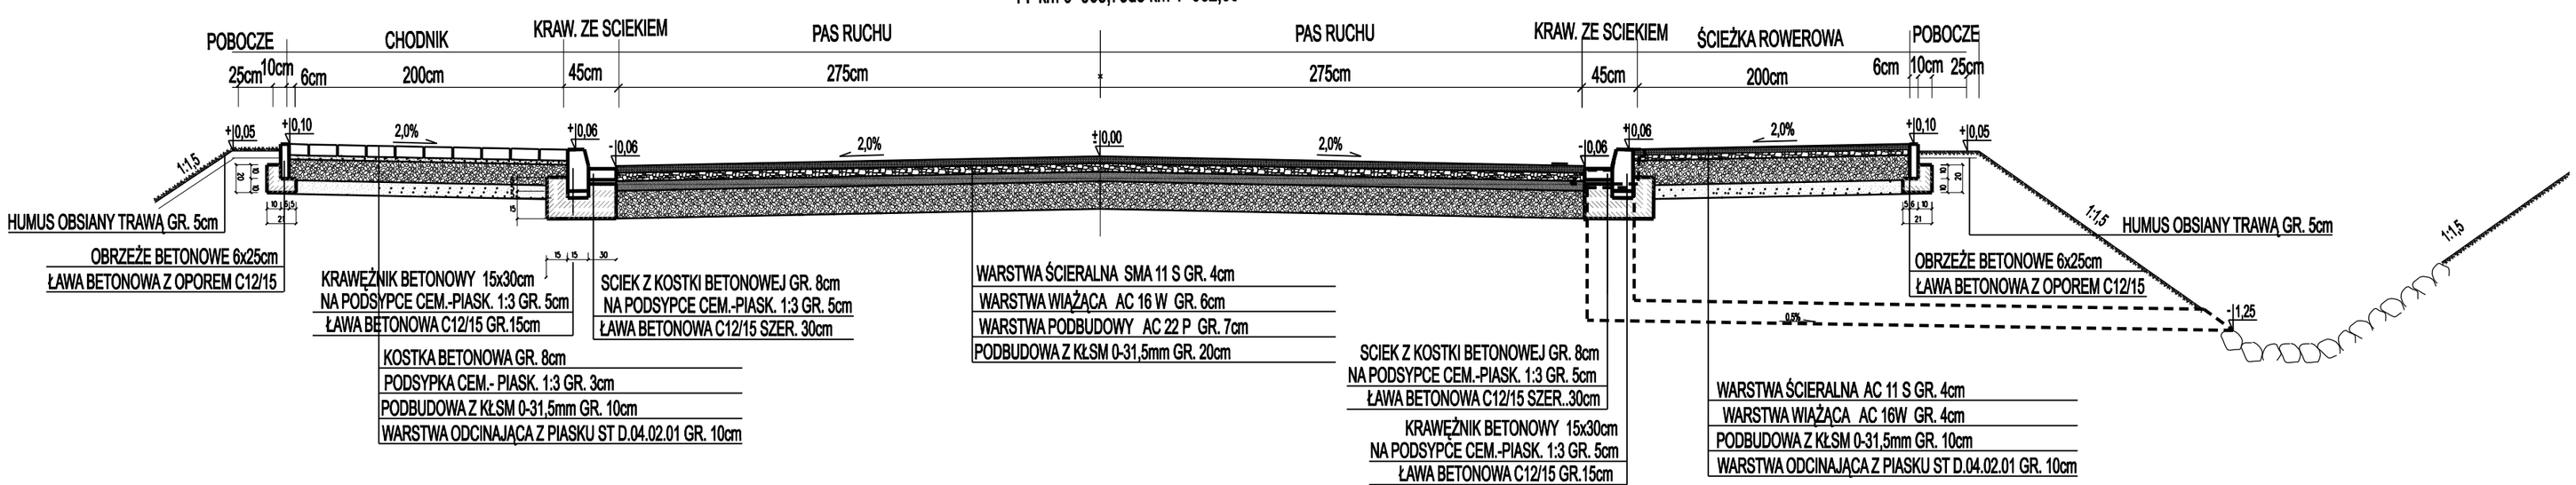

"INFRASTRUKTURA" PROJEKTOWANIE I NADZÓR MAREK BUKOWSKI ul. SOBIESKIEGO 21/13 86-300 Grudziądz	Inwestor: GMINA GRUDZIĄDZ UL. WYBICKIEGO 38 86-300 Grudziądz

ROZBUDOWA DRÓG GMINNYCH NR 40157C I 40158C RUDA – SZYNYCH

OBREB: RUDA, SZTYNWAG, GOGOLIN, SZYNYCH

Funkcja	Imię i Nazwisko	Podpis	Specjalność i Numer uprawnień
Projektant:	mgr inż. Marek Bukowski		upr. budowlane do projektowania bez ograniczeń w specjalności drogowej Nr ewid.: KUP/0123/POOD/06

PRZEKROJE KONSTRUKCYJNE

SKALA 1:50

rys. nr 2.3

Stadium:	PR. BUDOWLANY	Data: 15.01.2017	Rewizja 02	