P-P

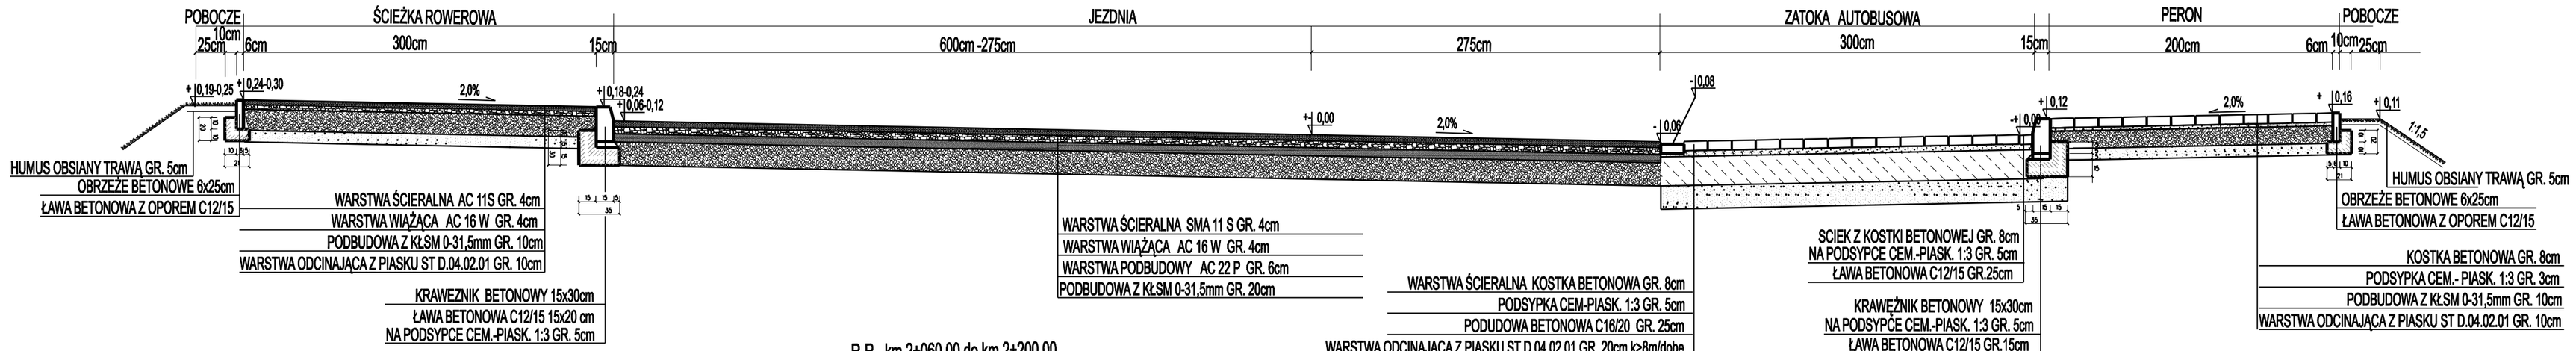

R-R km 2+060,00 do km 2+200,00

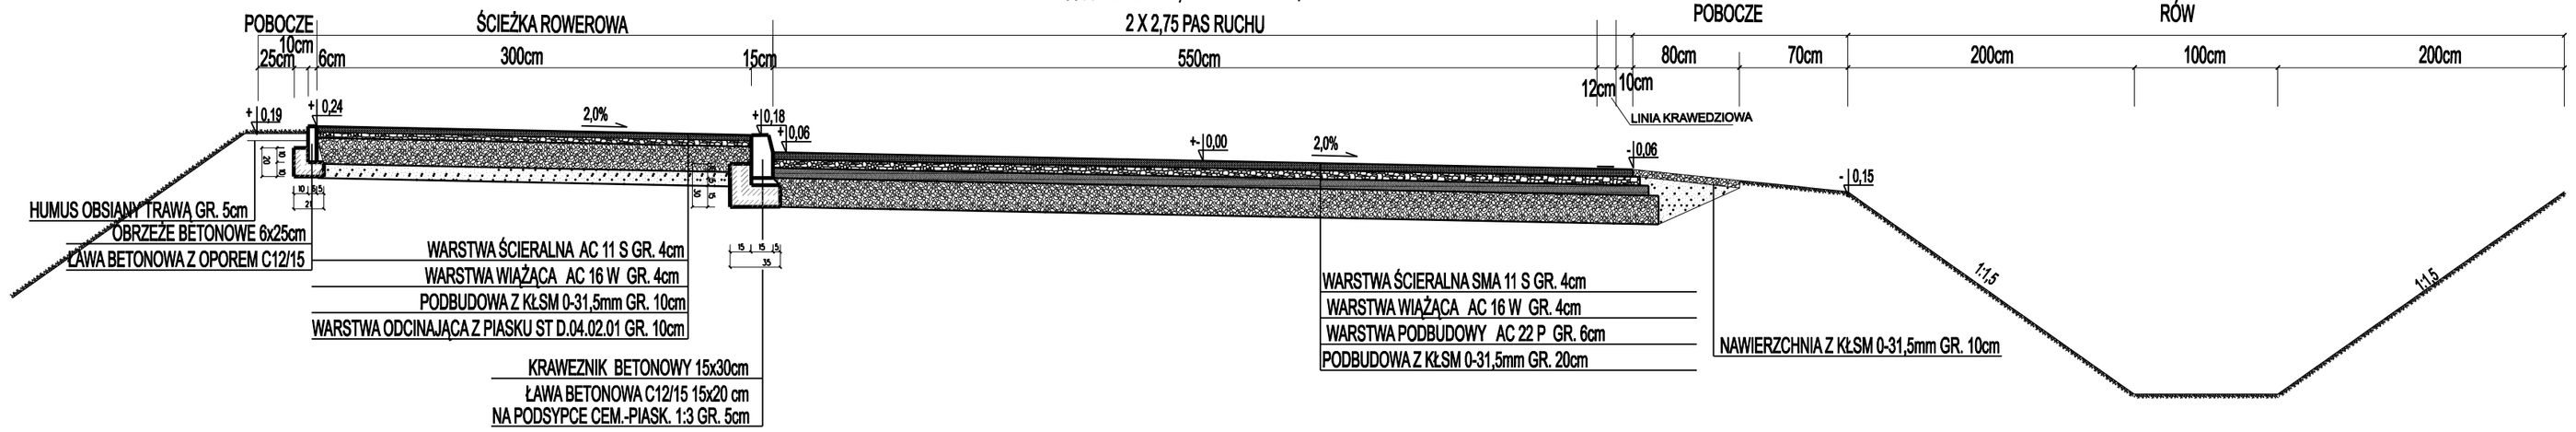

S-S km 2+200,00 do km 2+280,00

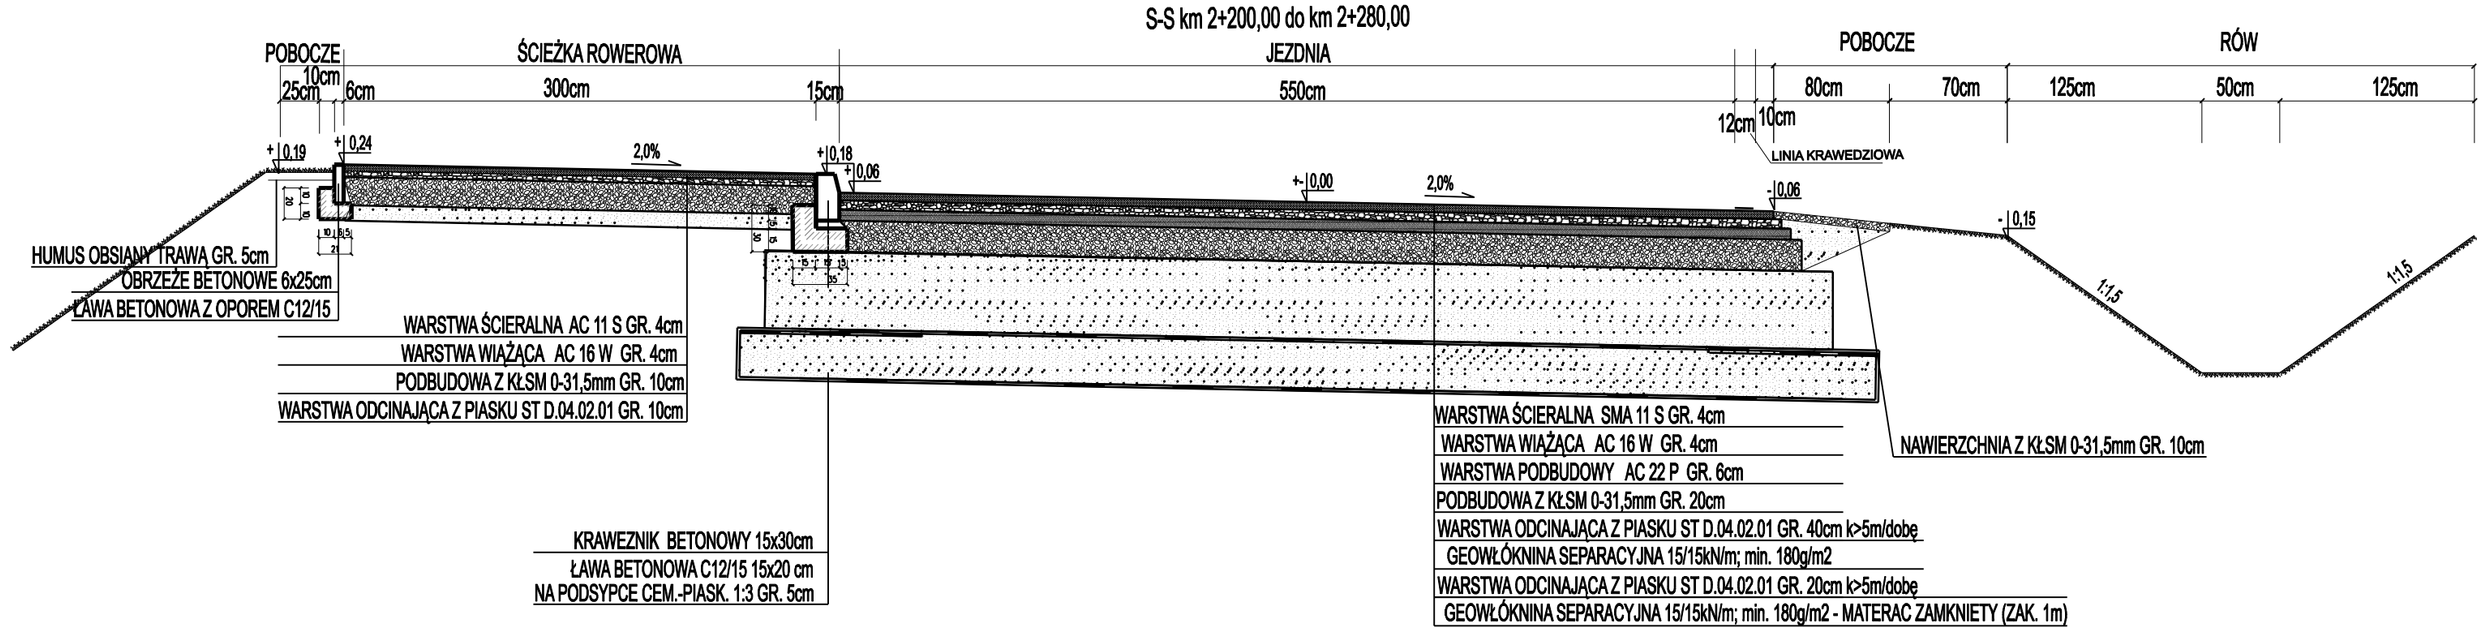

"INFRASTRUKTURA" PROJEKTOWANIE I NADZÓR MAREK BUKOWSKI ul. SOBIESKIEGO 21/13 86-300 Grudziądz	Inwestor: GMINA GRUDZIĄDZ UL. WYBICKIEGO 38 86-300 Grudziądz

ROZBUDOWA DRÓG GMINNYCH NR 40157C I 40158C RUDA – SZYNYCH

OBREB: RUDA, SZTYNWAG, GOGOLIN, SZYNYCH

Funkcja	Imię i Nazwisko	Podpis	Specjalność i Numer uprawnień
Projektant:	mgr inż. Marek Bukowski		upr. budowlane do projektowania bez ograniczeń w specjalności drogowej Nr ewid.: KUP/0123/POOD/06

PRZEKROJE KONSTRUKCYJNE

SKALA 1:50

rys. nr 2.6

Stadium:	Data:	Rewizja
PR. BUDOWLANY	15.01.2017	02