



K-K km 1+208,00 o km 1+271,00

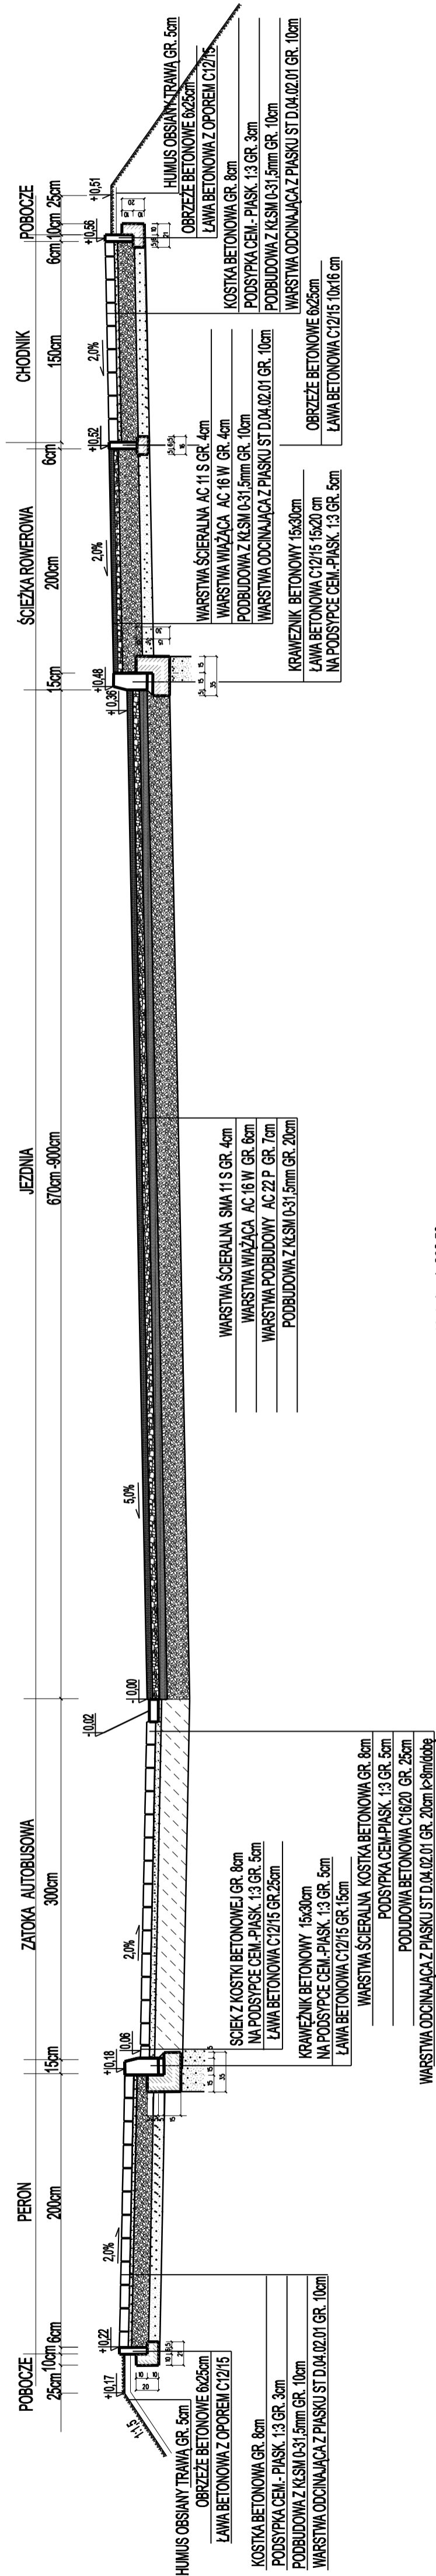

L-L km 1+272,00 do km 1+282,50

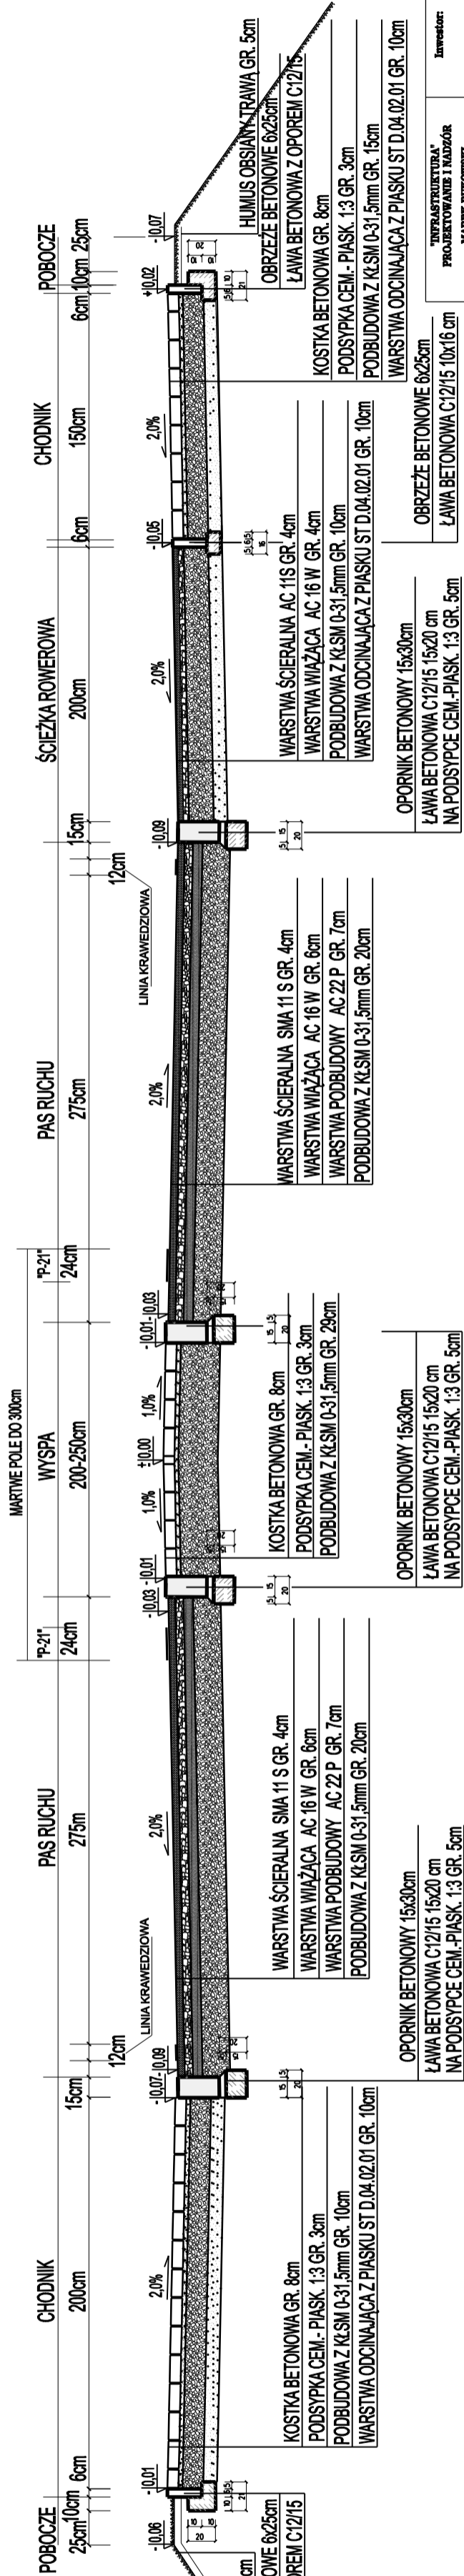

"INFRASTRUKTURA" PROJEKTOWANIE I NADZÓR MARKUS BUDOWLANI OGÓDNIOWSKA 21/19 05-600 Grudziądz		Inwestor: GMINA GRUDZIĄDZ UL. WIEŻYCKIEGO 38 65-300 Grudziądz	
ROZBUDOWA DROG GMINNYCH NR 40157C I 40158C RUDA - SZYNYCH ORRBE: RUDA, SZYNYWAG, GOSOLIN, SZYNYCH			
Funkcja	Imię i Nazwisko	Podpis	Spełniamości i Numer uprawnień upr. konstr. i nadz. - upr. nadz. w spełniamości dyplom Rz. nr: /
Projektant:	mgr inż. Marek Budowski		KXP/0123/P000/06
			SKALA 1:50
PRZEKROJE KONSTRUKCYJNE			
Stadium:	PR. BUDOWLANY	Data: 15.01.2017	rys. nr 2.4.40
		Strona 02	