DROGA POWIATOWA 1622C
B-B

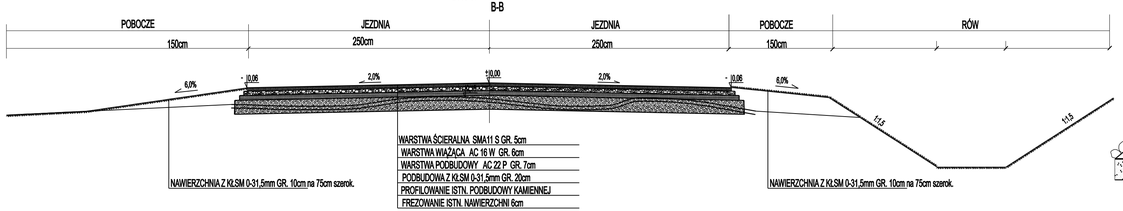

SKRZYŻOWANIE Z DP 1622
PREKRÓJ PRZEZ DROGĘ GMINNĄ
A-A

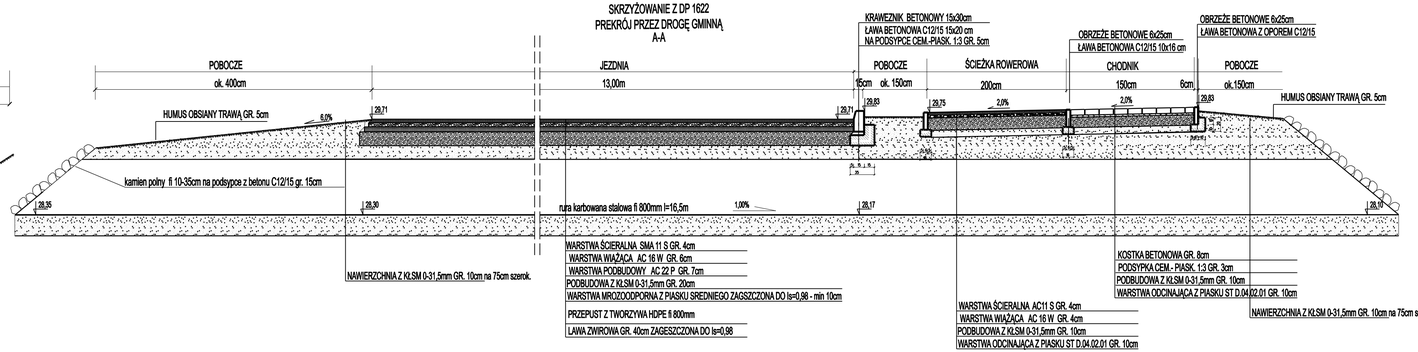

Z-Z km 3+167,00 do km 3+850,00

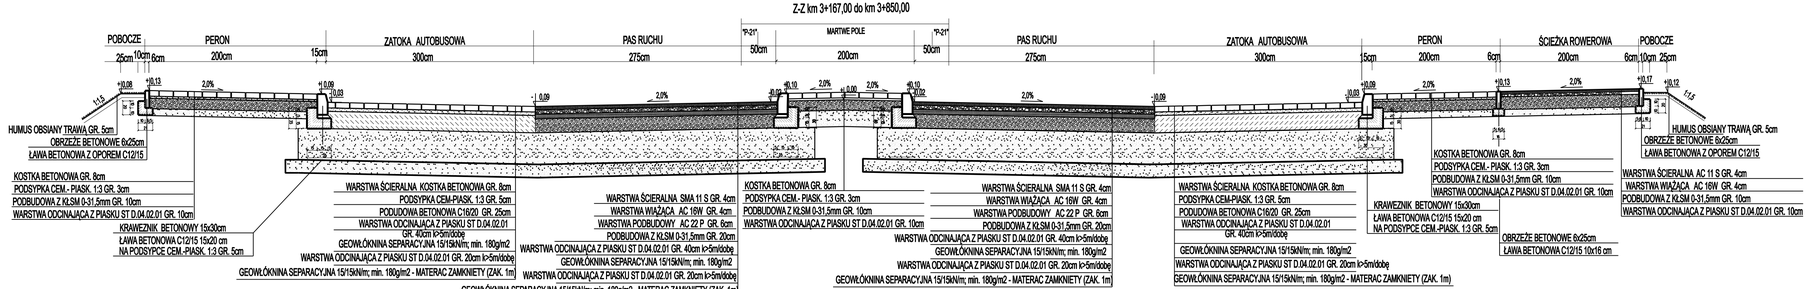

"DEPARTAMENT" PROJEKTOWANIE I NADZÓR MAREK BUDOWSKI ul. ROZBERSKIEGO 31/13 86-300 Grudziądz		Inwestor: GMINA GRUDZIĄDZ UL. WYBICKIEGO 36 86-300 Grudziądz	
ROZBUDOWA DRÓG GMINNYCH NR 40157C I 140158C RUDA – SZYNYCH			
OBRĘB: RUDA, SZYWNAG, GOGOLIN, SZYNYCH			
Funkcja	Imię i Nazwisko	Podpis	Specjalność i Numer uprawnień
Projektant:	mgr inż. Marek Budowski		wpr. bodowlana do projektowania bez ograniczeń w specjalności drogowej Nr ewid.: E37/0132/POOD/06
PRZEKROJE KONSTRUKCYJNE			SKALA 1:50
Stadium: PR. BUDOWLANY	Data: 15.01.2017	Rewizja 00	rys. nr 2.8