M-M

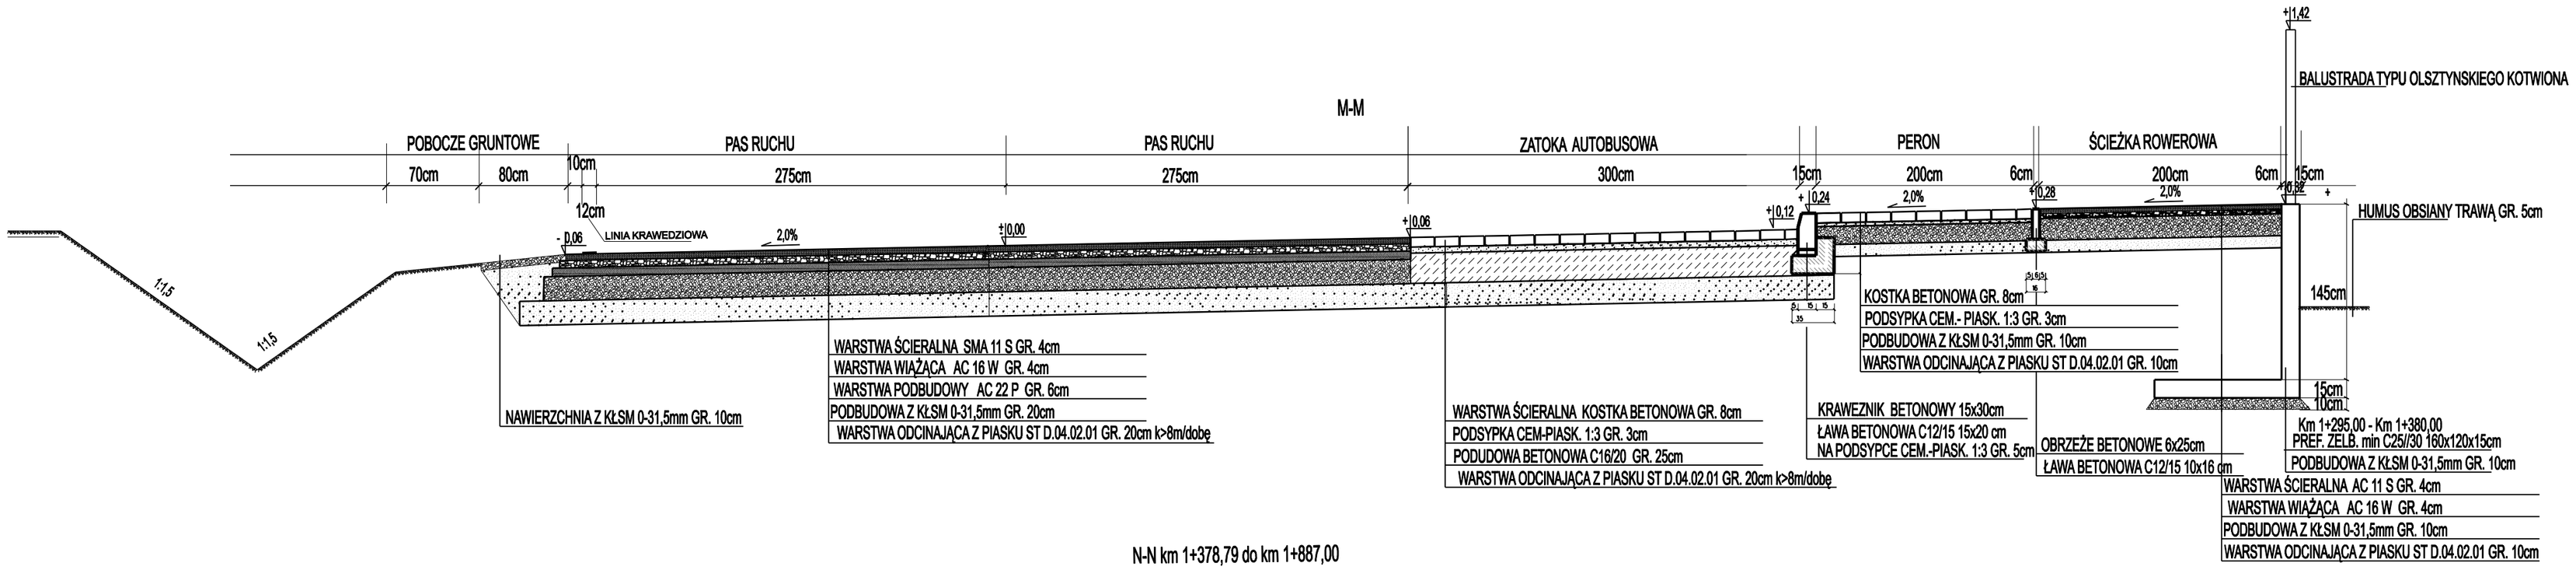

N-N km 1+378,79 do km 1+887,00

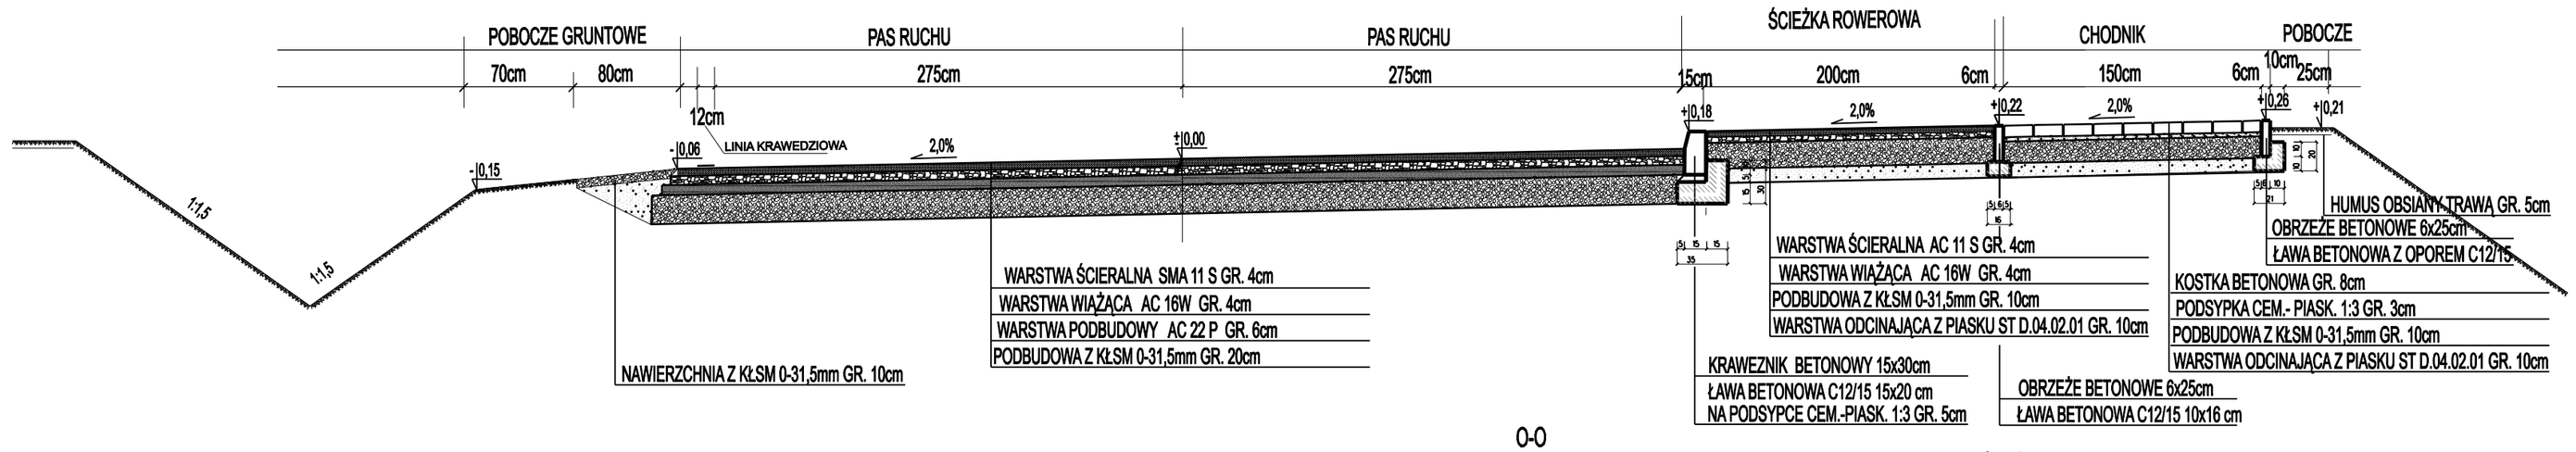

0-0

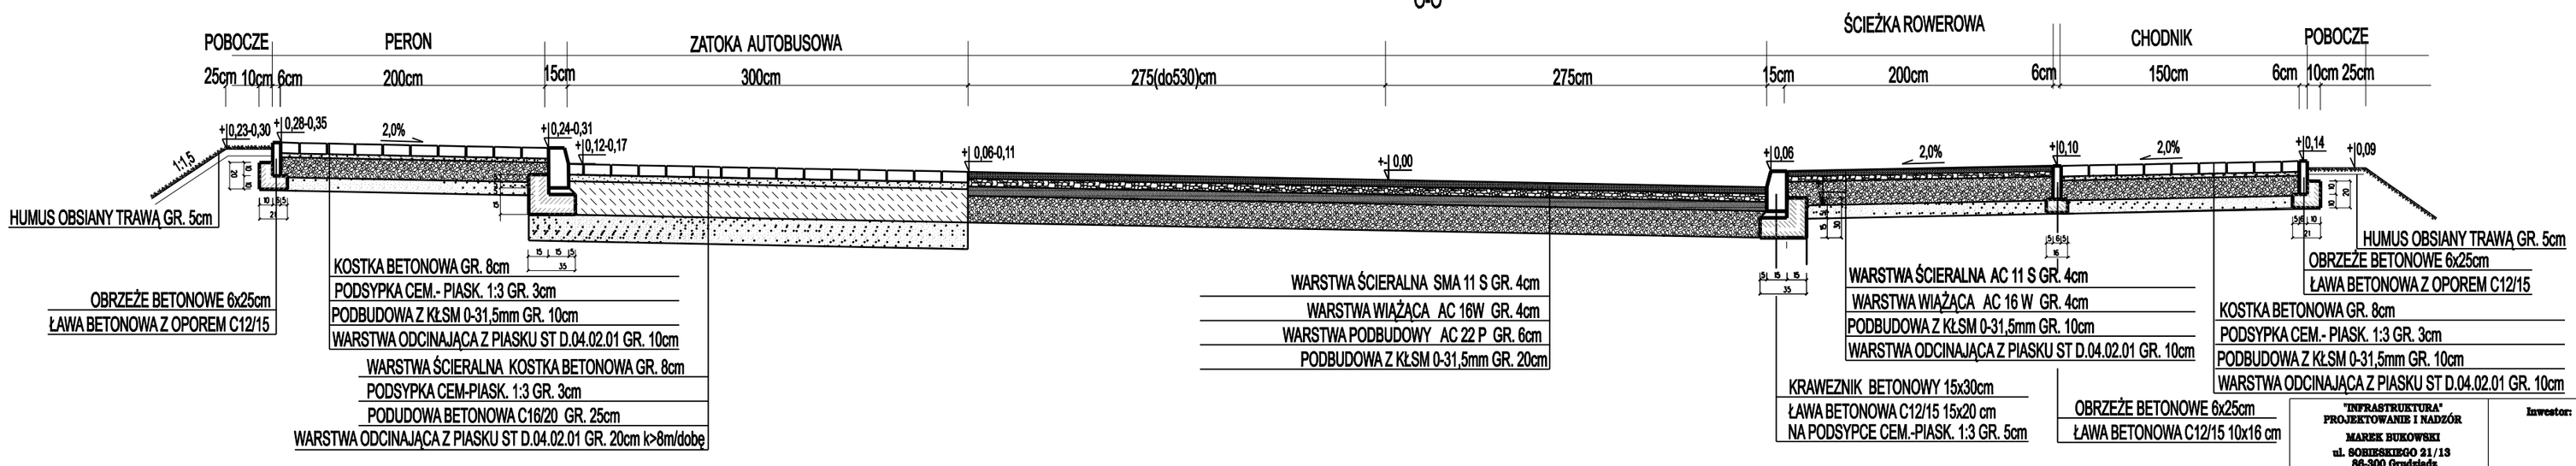

"INFRASTRUKTURA" PROJEKTOWANIE I NADZÓR
MAREK BUKOWSKI
ul. SOBIESKIEGO 21/13
86-300 Grudziądz

Inwestor:
GMINA GRUDZIĄDZ
UL. WYSZKIEGO 38
86-300 Grudziądz

ROZBUDOWA DRÓG GMINNYCH NR 40157C I 40158C RUDA – SZYNYCH

OBREB: RUDA, SZTYNWAG, GOGOLIN, SZYNYCH

Funkcja	Imię i Nazwisko	Podpis	Specjalność i Numer uprawnień
Projektant:	mgr inż. Marek Bukowski		upr. budowlane do projektowania bez ograniczeń w specjalności drogowej Nr ewid.: KUP/0123/POOD/06

PRZEKROJE KONSTRUKCYJNE

SKALA 1:50

rys. nr 2.5

Stadium:	Data:	Rewizja
PR. BUDOWLANY	15.01.2017	02