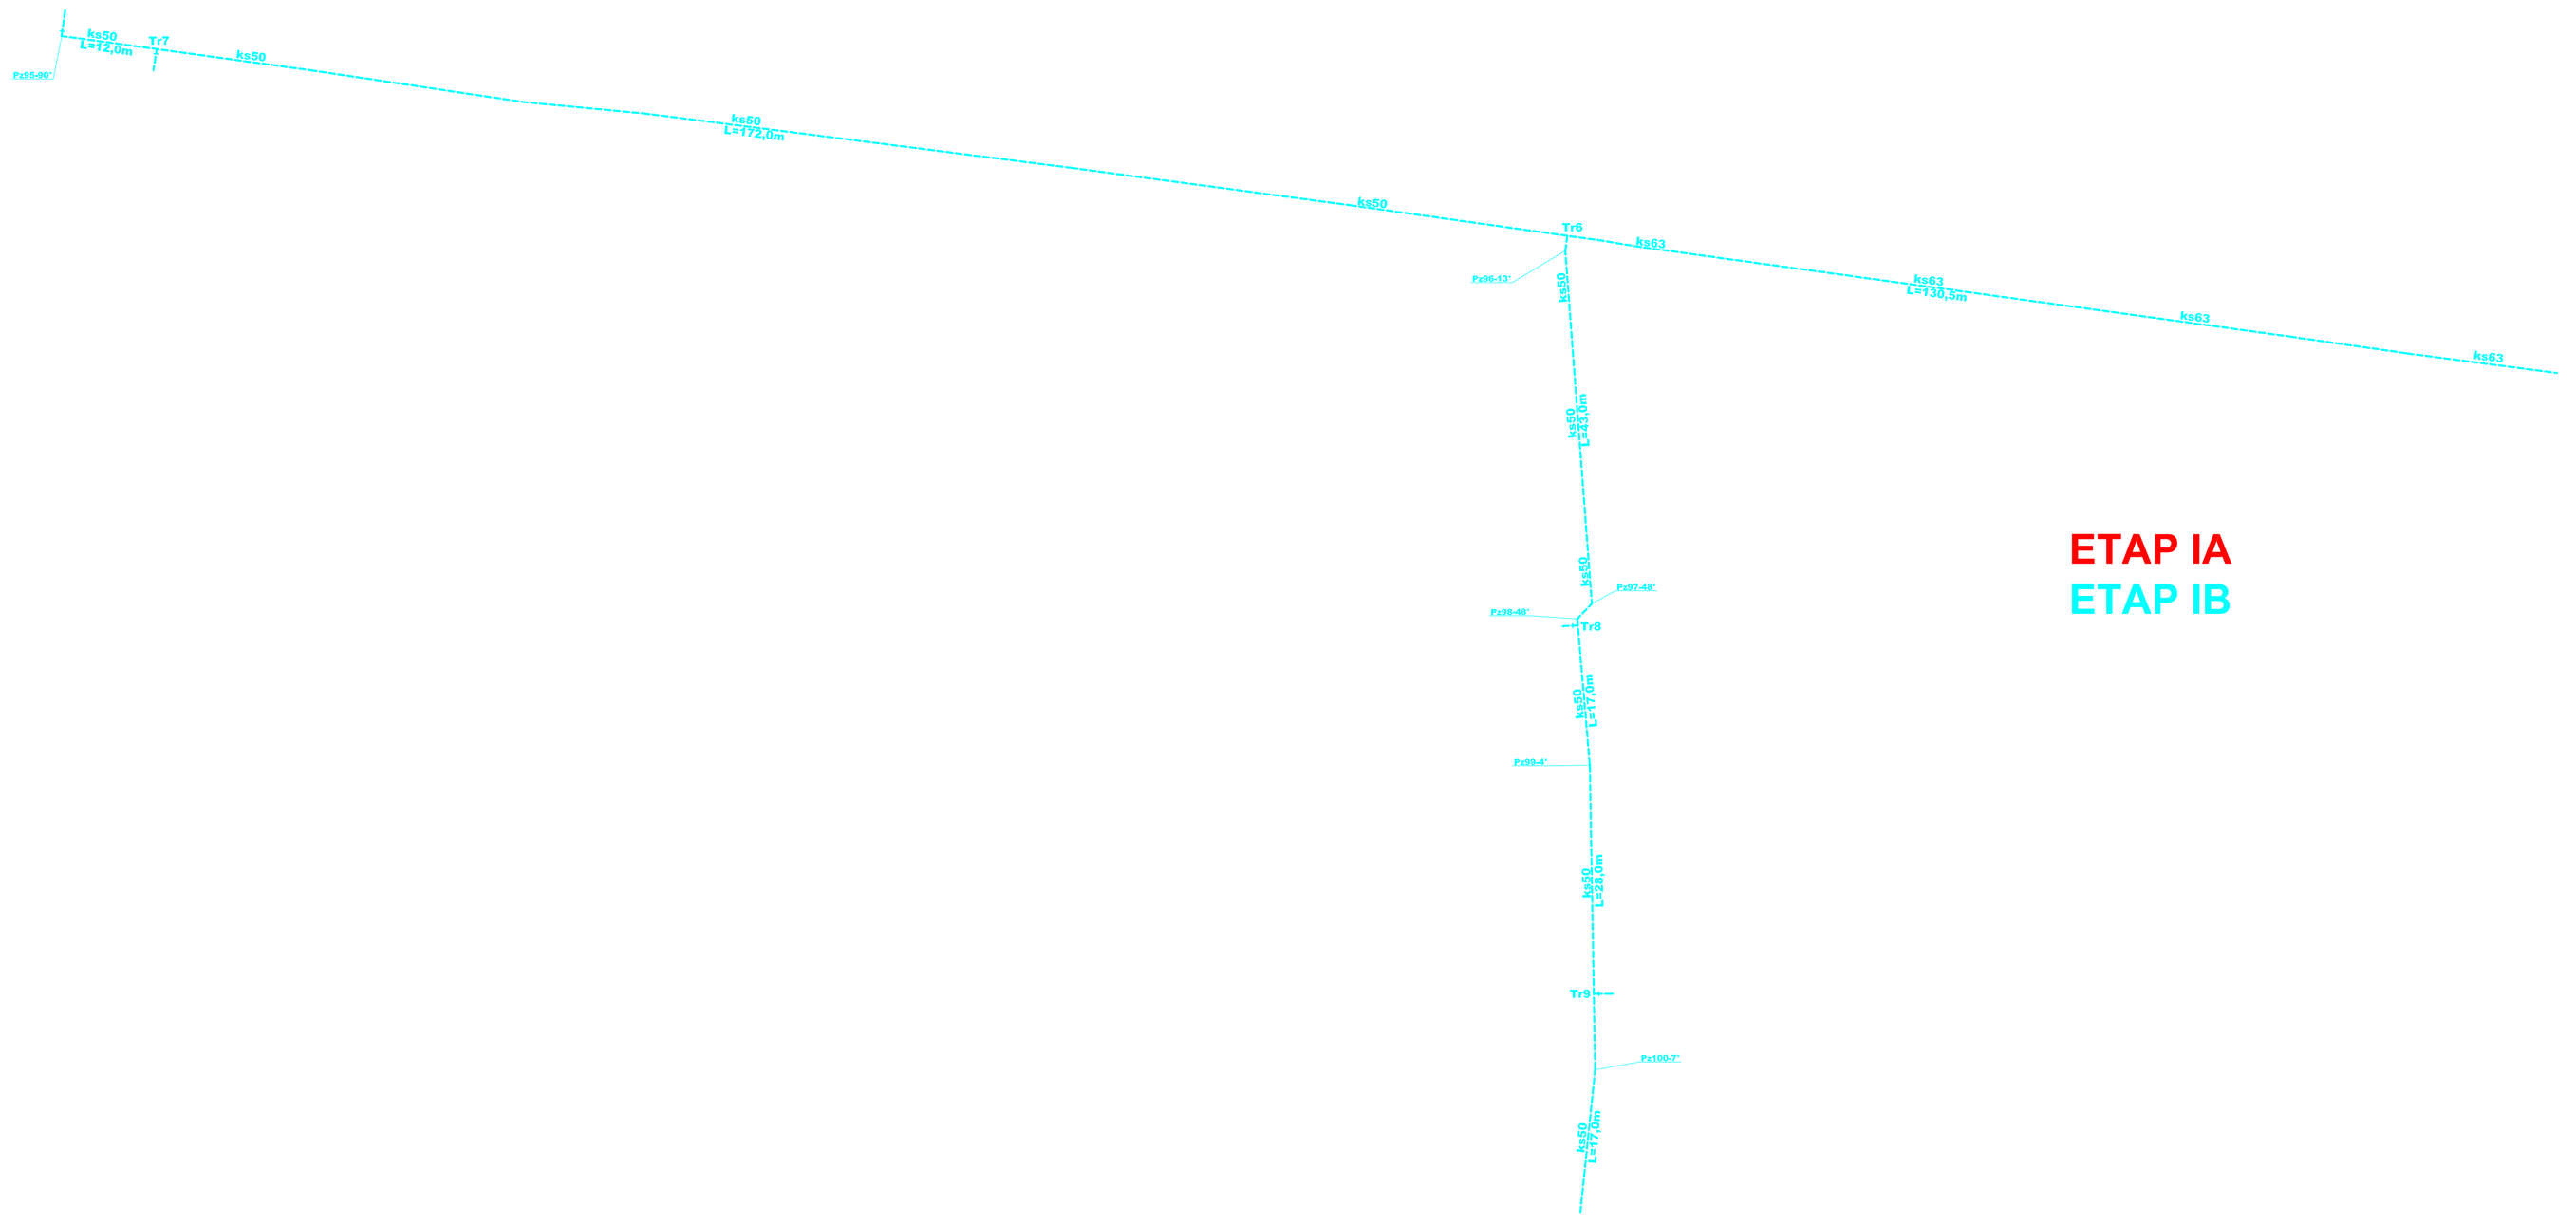
Ks50
L=172,0m
Tr7
Px95-99'
Ks50
Ks50
L=172,0m
Ks50
Tr6
Ks63
Px96-13'
Ks63
L=130,3m
Ks63
Ks63
Ks50
L=243,0m
Ks50
Px97-48'
Px98-48'
Tr8
Ks50
L=177,0m
Px92-4'
Ks50
L=233,0m
Tr9
Px100-7'
Ks50
L=177,0m
ETAP IA
ETAP IB