## PRZEKROJE DROGI GŁÓWNEJ OD Km 0+33,00 DO Km 0+280,00 DG-40446C

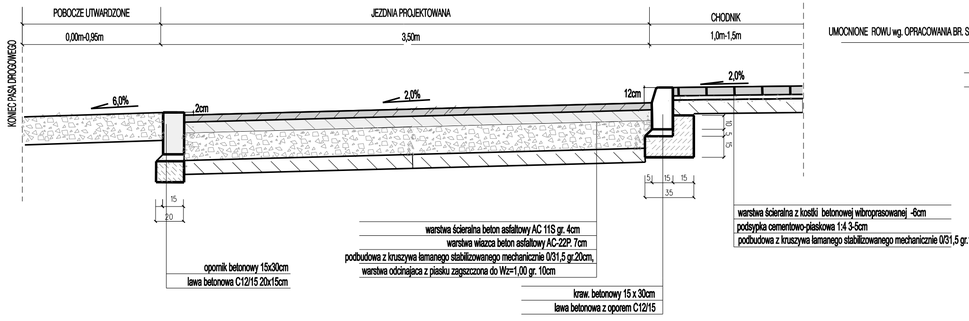


## PRZEBUDOWA PRZEPUSTU Km 0+371,05

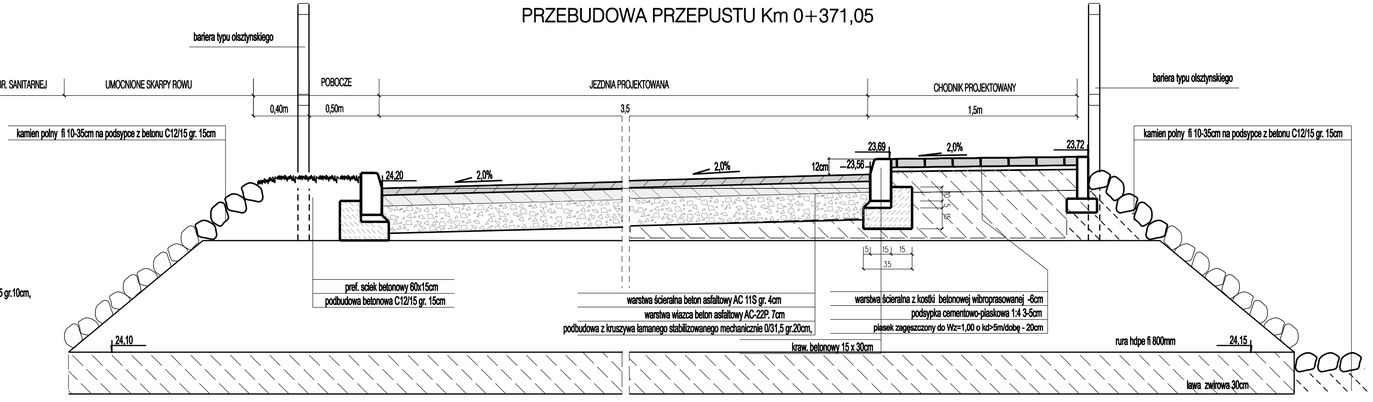


## PRZEKROJE DROGI GŁÓWNEJ OD Km 0+280,00 DO Km 0+325,00 DG-40446C

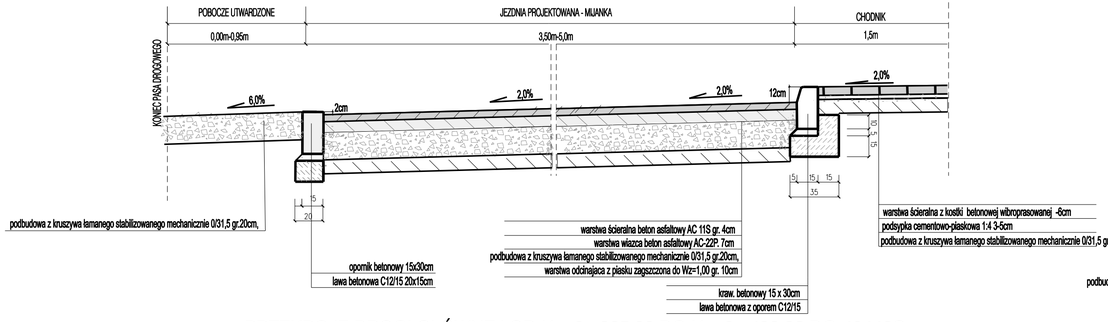


## PRZEKROJE DROGI GŁÓWNEJ OD Km 0+0,00 DO Km 0+160,00 DG-40447C

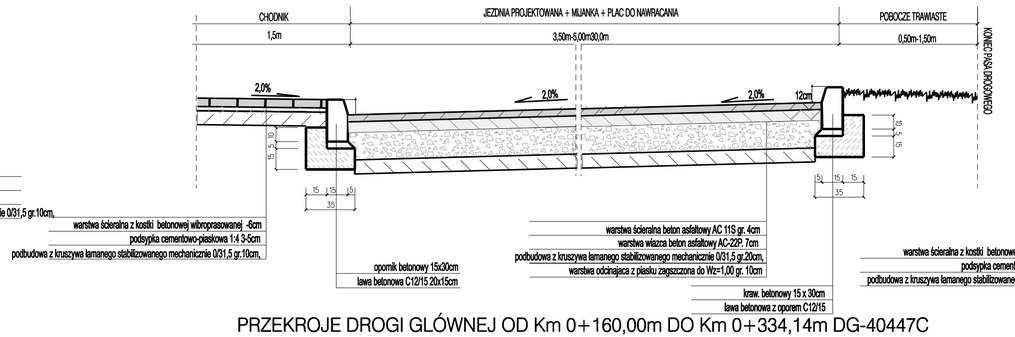


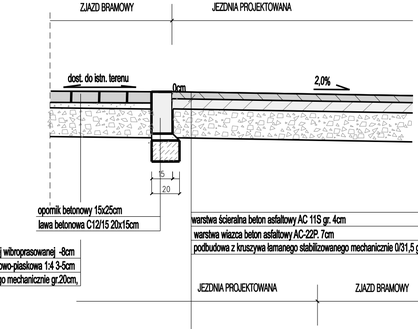


## PRZEKROJE DROGI GŁÓWNEJ OD Km 0+325,00 DO Km 0+498,92 DG-40446C

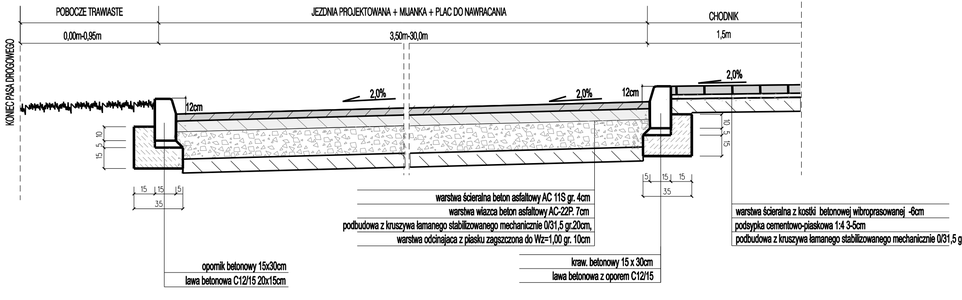


## PRZEKROJE DROGI GŁÓWNEJ OD Km 0+160,00m DO Km 0+334,14m DG-40447C

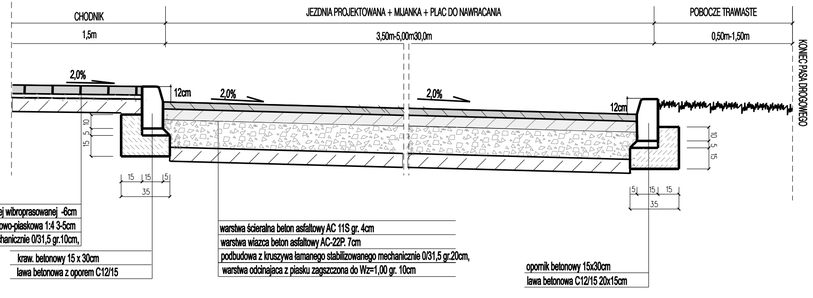


| | | | |
|---|---|---|---|
| "INFRASTRUKTURA" PROJEKTOWANIE I NADZÓR MAREK BUKOWSKI ul. BOBRZAŃSKIEGO 31/13 86-300 Grudziądz | | Inwestor: GMINA GRUDZIĄDZ UL. WYBICKIEGO 38 86-300 Grudziądz | |
| PRZEBUDOWA DRÓG GMINNYCH 40446C i 40447C W MIEJSCOWOSCI LINARCZYK 191/23, 191/40, 212/3, 191/25, 191/10, 191/14, 189, 191/4, 214/4, 214/15 obręb 0006 Pokrzywnica | | | |
| Funkcja | Imię i Nazwisko | Podpis | Specjalność i Numer uprawnień |
| Projektant: | mgr inż. Marek Bukowski | | upr. budowlane do projektowania bez ograniczeń w specjalności drogowej Nr ewid.: DZP/0185/POOS/06 |
| PRZEKROJE KONSTRUKCYJNE | | | SKALA 1:50 rys. nr 2 |
| Stadium: FR. BUDOWLANY | Data: 30.09.2015 | Rewizja 01 | |