

mgr Artur Składanek
urbanista

[illegible]

PODZIAŁ NA ARKUSZE:

ARKUSZ 1	ARKUSZ 2	ARKUSZ 3	ARKUSZ 4	ARKUSZ 5	ARKUSZ 6
----------	----------	----------	----------	----------	----------

ZAŁĄCZNIK NR 1
DO DECYZJI O USTALENIU LOKALIZACJI
INWESTYCJI CELU PUBLICZNEGO

NR. 177.2017
Z DNIA 29.05.2017 r


SKALA 1/500

ABC..... - LINIA ROZGRANICZAJĄCA TEREN INWESTYCJI

Projekt decyzji przygotował:
mgr Artur Skłodanek

ARKUSZ 5

ARKUSZ 5

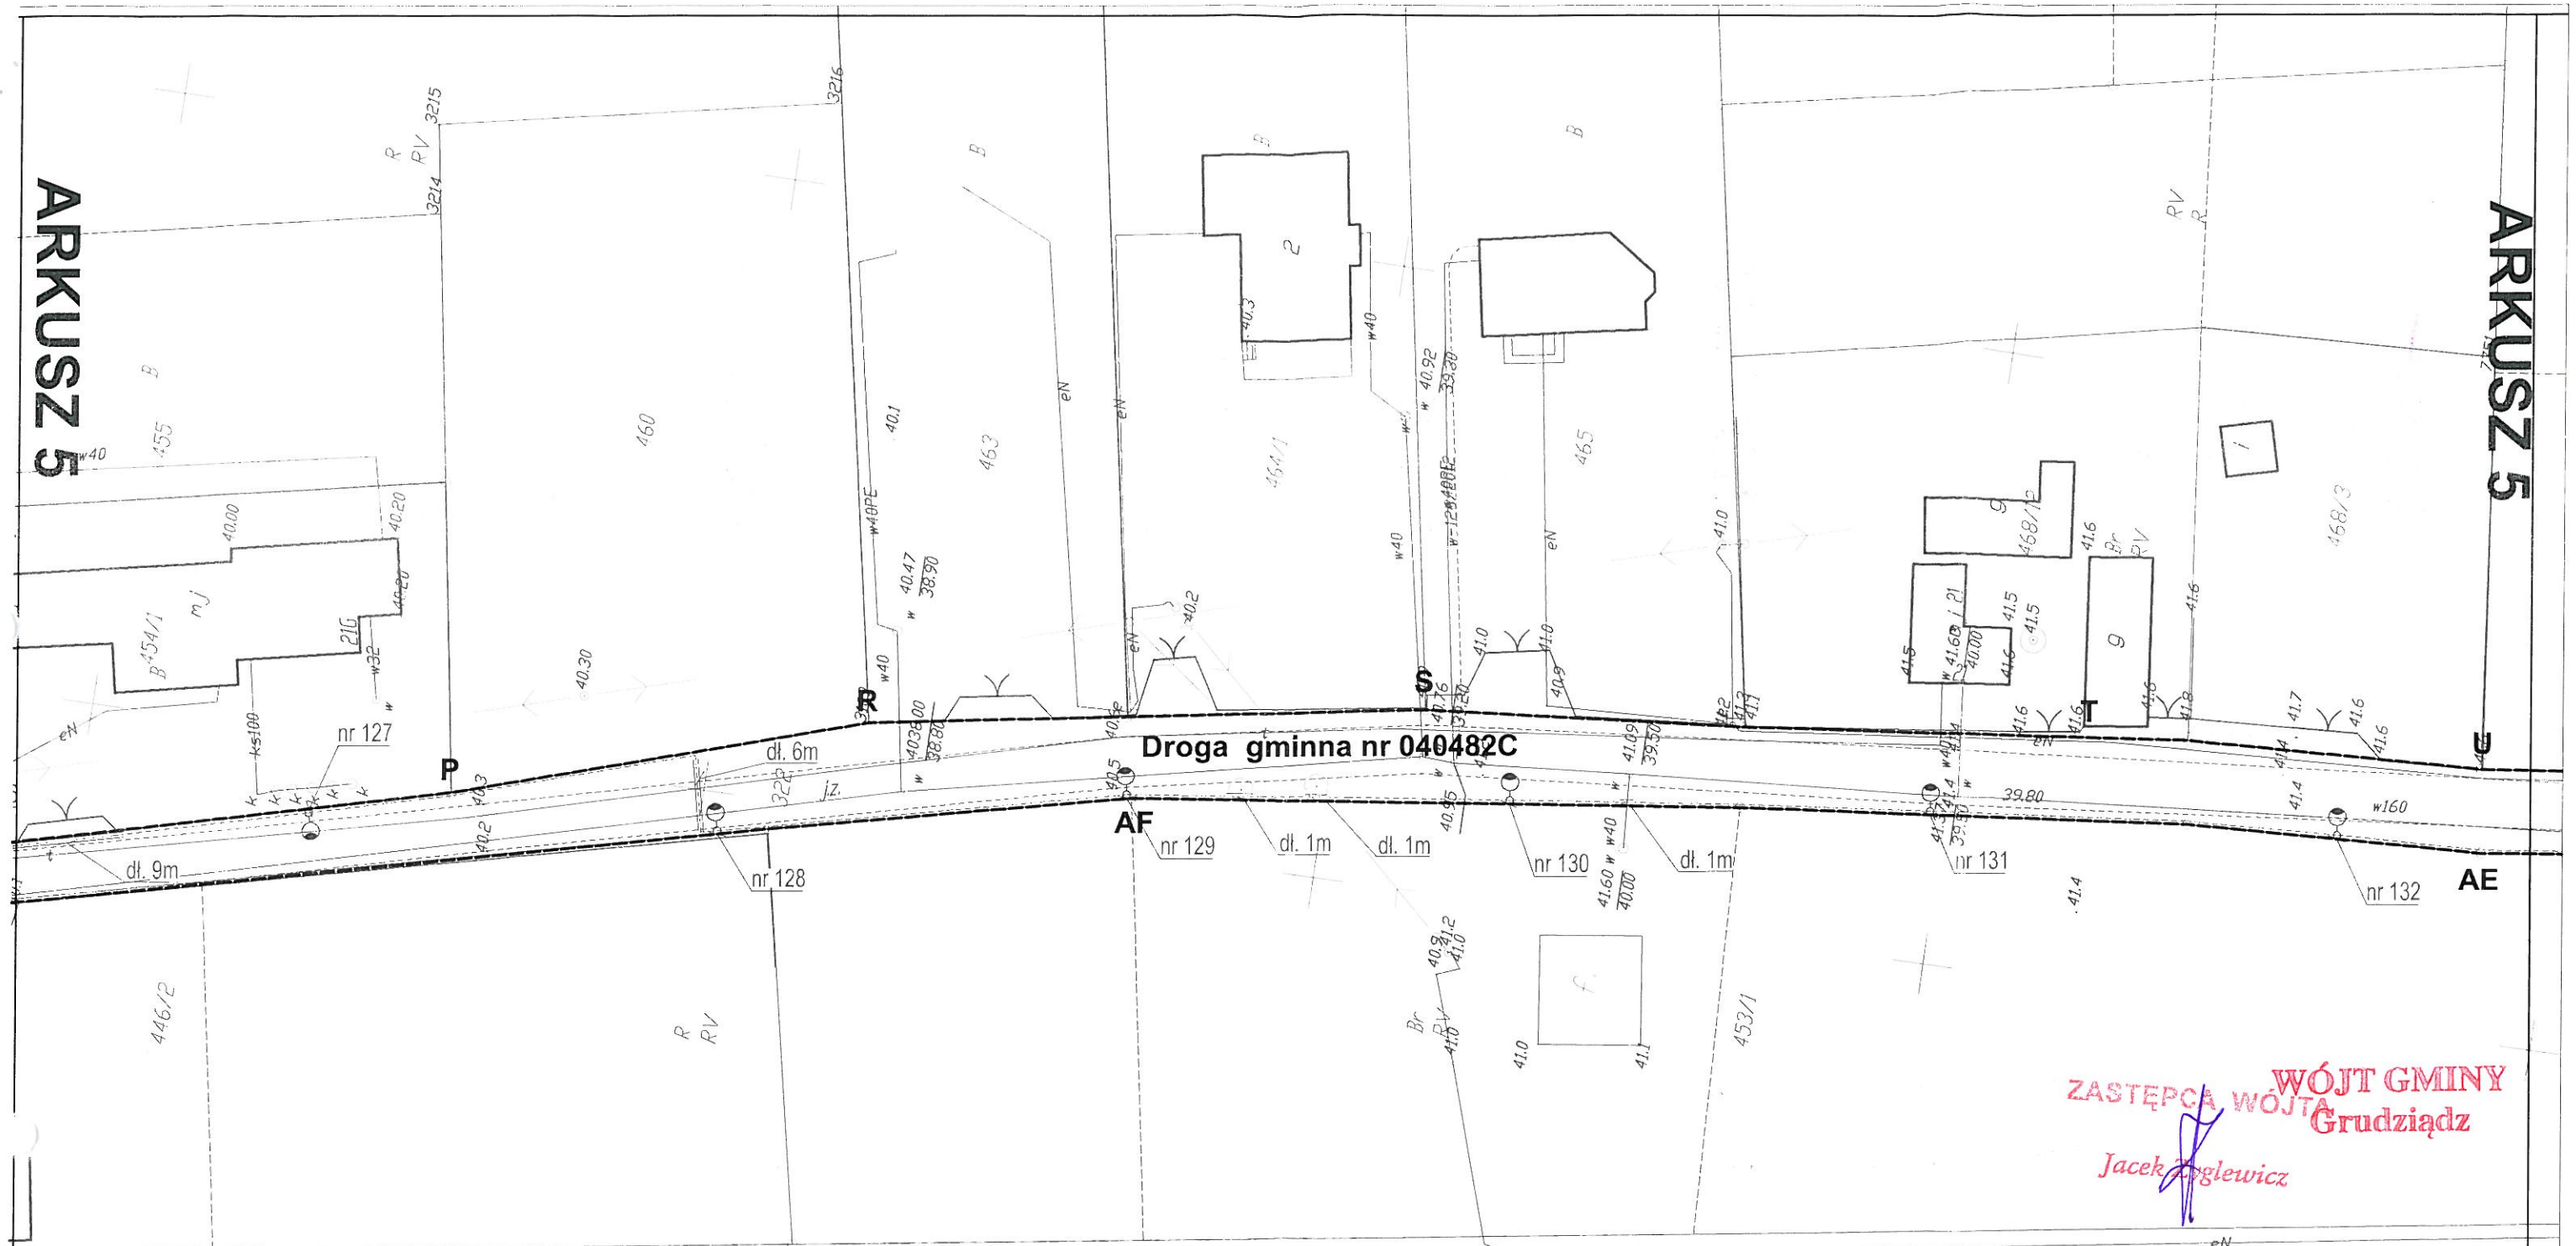

WÓJT GMINY
Grudziądz
ZASTĘPCA WÓJTY
Jacek Zięblewicz

mgr Artur Składanek
urbanista
Kwalifikacja do wykonywania w zawodzie urbanisty
uzyskana na podstawie ustawy z dnia 18 grudnia 2000 r.
o branżowych kwalifikacjach do wykonywania zawodów
budowlanych oraz zawodów (Dz. U. z 2001 r. nr 112, poz. 1402)

PODZIAŁ NA ARKUSZE:

ARKUSZ 1	ARKUSZ 2	ARKUSZ 3	ARKUSZ 4	ARKUSZ 5	ARKUSZ 6
----------	----------	----------	----------	----------	----------

ZAŁĄCZNIK NR 1
DO DECYZJI O USTALENIU LOKALIZACJI
INWESTYCJI CELU PUBLICZNEGO
NR 197.2017
Z DNIA.....
SKALA 1/500
ABC..... - LINIA ROZGRANICZAJĄCA TEREN INWESTYCJI

Projekt decyzji przygotował:
mgr Artur Składanek