


Poziom porównawczy 20,00 m n.p.m.

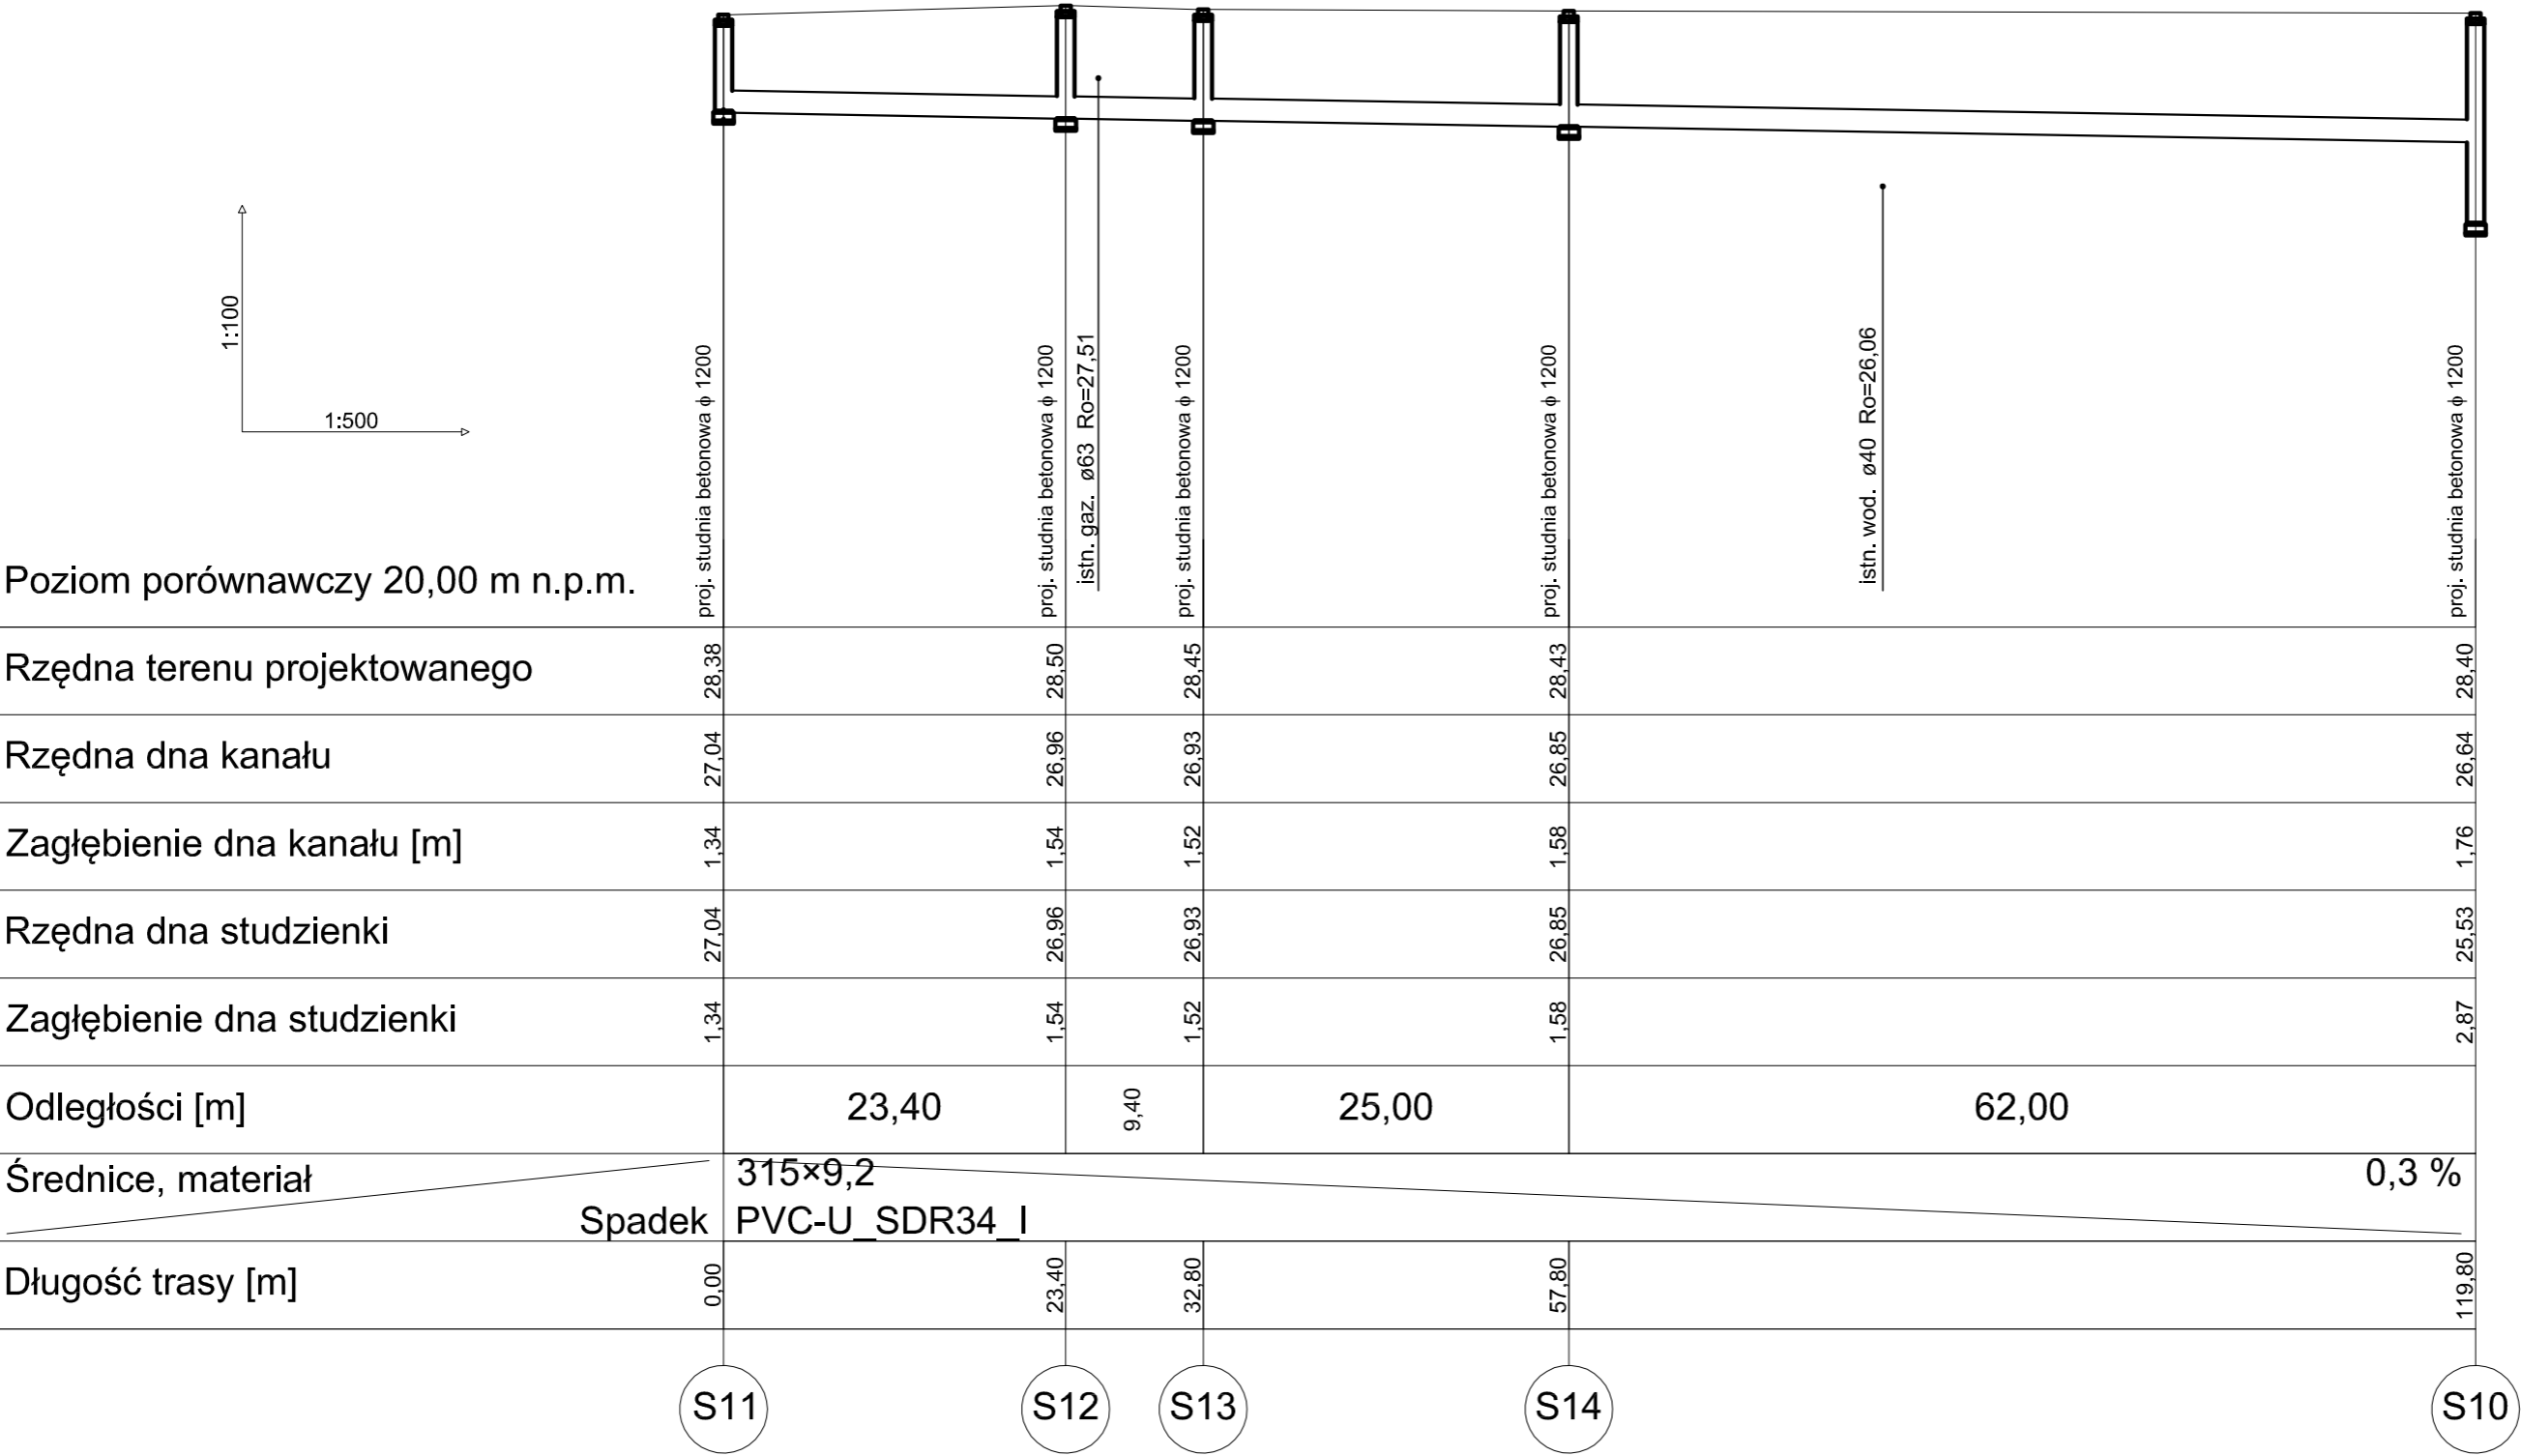

BIURO PROJEKTOWANIA I NADZORU BUDOWLANEGO MACIEJ DANIEL ul. Paderewskiego 16, 86-300 Grudziądz NIP 876-101-09-67 tel. 0601 889 879 tel./fax. 056/4662072			
Nazwa i adres obiektu: Budowa sieci kanalizacji deszczowej, dz. nr 191/4, 191/10, 191/14, 191/23, 191/25, 191/40, 212/3, 214/4, 214/13, 214/15 , obr. Kobyłanka 0006			
Inwestor:		Gmina Grudziądz ul. Wybickiego 38 86-300 Grudziądz	
Nazwa rysunku: PROFIL PODŁUŻNY SIECI KANALIZACJI DESZCZOWEJ			
Projektant: mgr inż. Maciej Daniel uprawnienia budowlane do projektowania i sprawdzania w specjalności sieci i instalacje sanitarnych nr ewidencyjny GP.1.7342/129/TO/92			
Sprawdzający: mgr inż. Karol Stanowski Uprawnienia budowlane do projektowania i sprawdzania w specjalności sieci i instalacje sanitarne nr ewidencyjny KUP.0057/POOS/10			
Asystent: mgr inż. Barbara Mania			
Data: 08.2015r.	Branża: sanitarna	Skala: 1:100 / 1:500	Numer rysunku: 3