



PRZĘKRÓJ D-D
ODTWORZENIE NAWIERZCHNI ISTNIEJĄCEJ

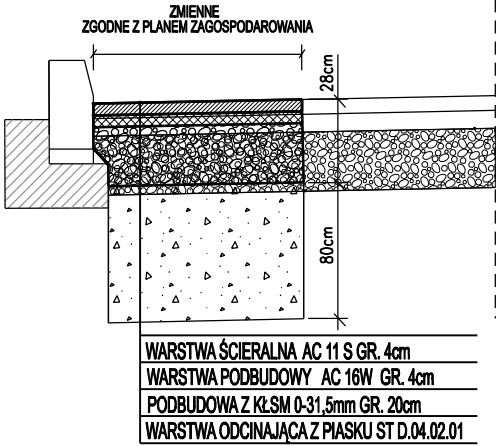

PRZĘKRÓJ PRZĘZ PRZĘKTOWANY ZJAZD

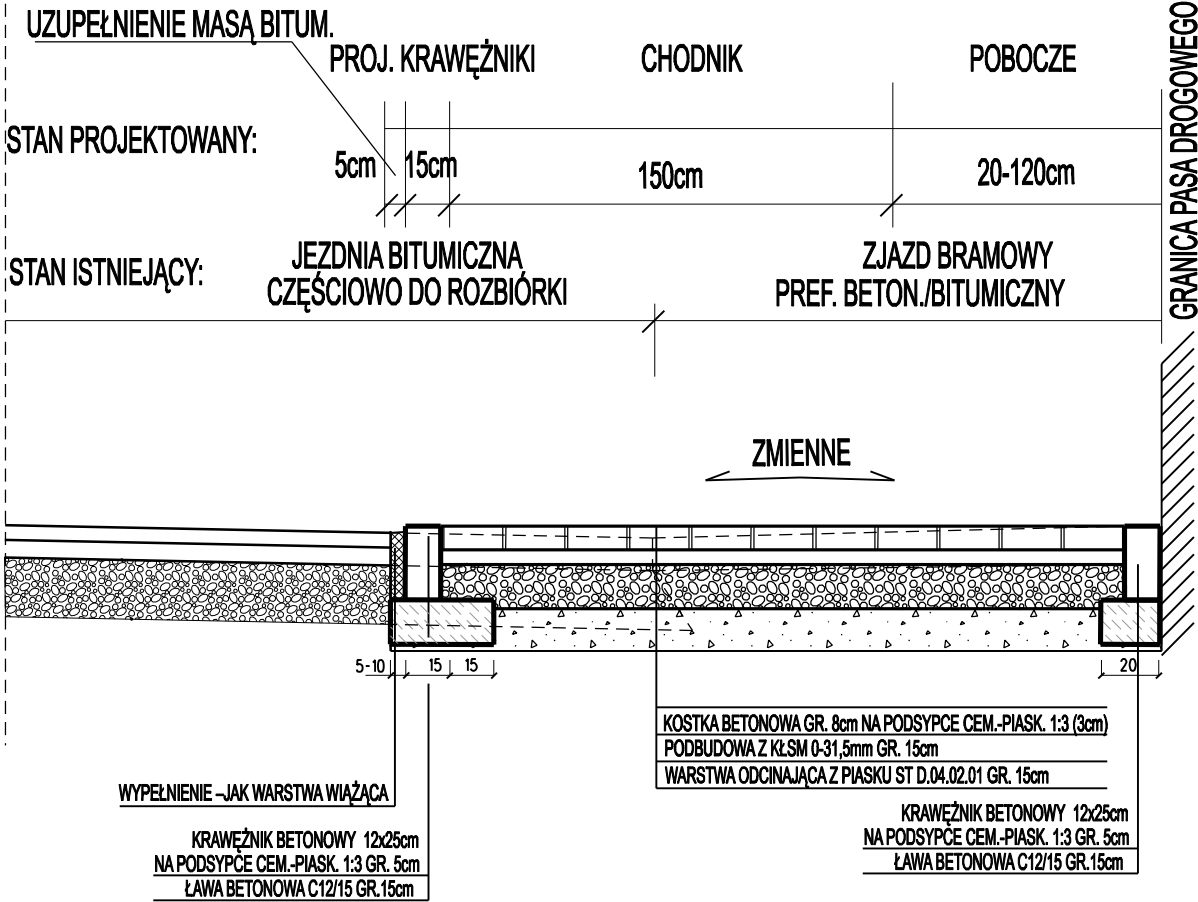

"INFRASTRUKTURA" PROJEKTOWANIE I NADZÓR MAREK BUKOWSKI Michała 123F 86-134 Dragacz		Inwestor: GMINA GRUDZIĄDZ UL. WYBICKIEGO 38 86-300 Grudziądz	
Przebudowa drogi gminnej 040119C ul. Kościuszki W miejscowości Nowa Wieś			
Funkcja	Imię i Nazwisko	Podpis	Specjalność i Numer uprawnień
drogi	mgr inż. Marek Bukowski		upr. budowlane do projektowania bez ograniczeń w specjalności drogowej Nr ewid.: KUP/0123/POOD/06
PRZEKROJE KONSTRUKCYJNE			SKALA 1:25
			rys. nr 3A
Stadium:	PROJEKT BUDOWLANY	Data:	lipiec 2017
		Rewizja	01